



Nivel 1
1 : 50

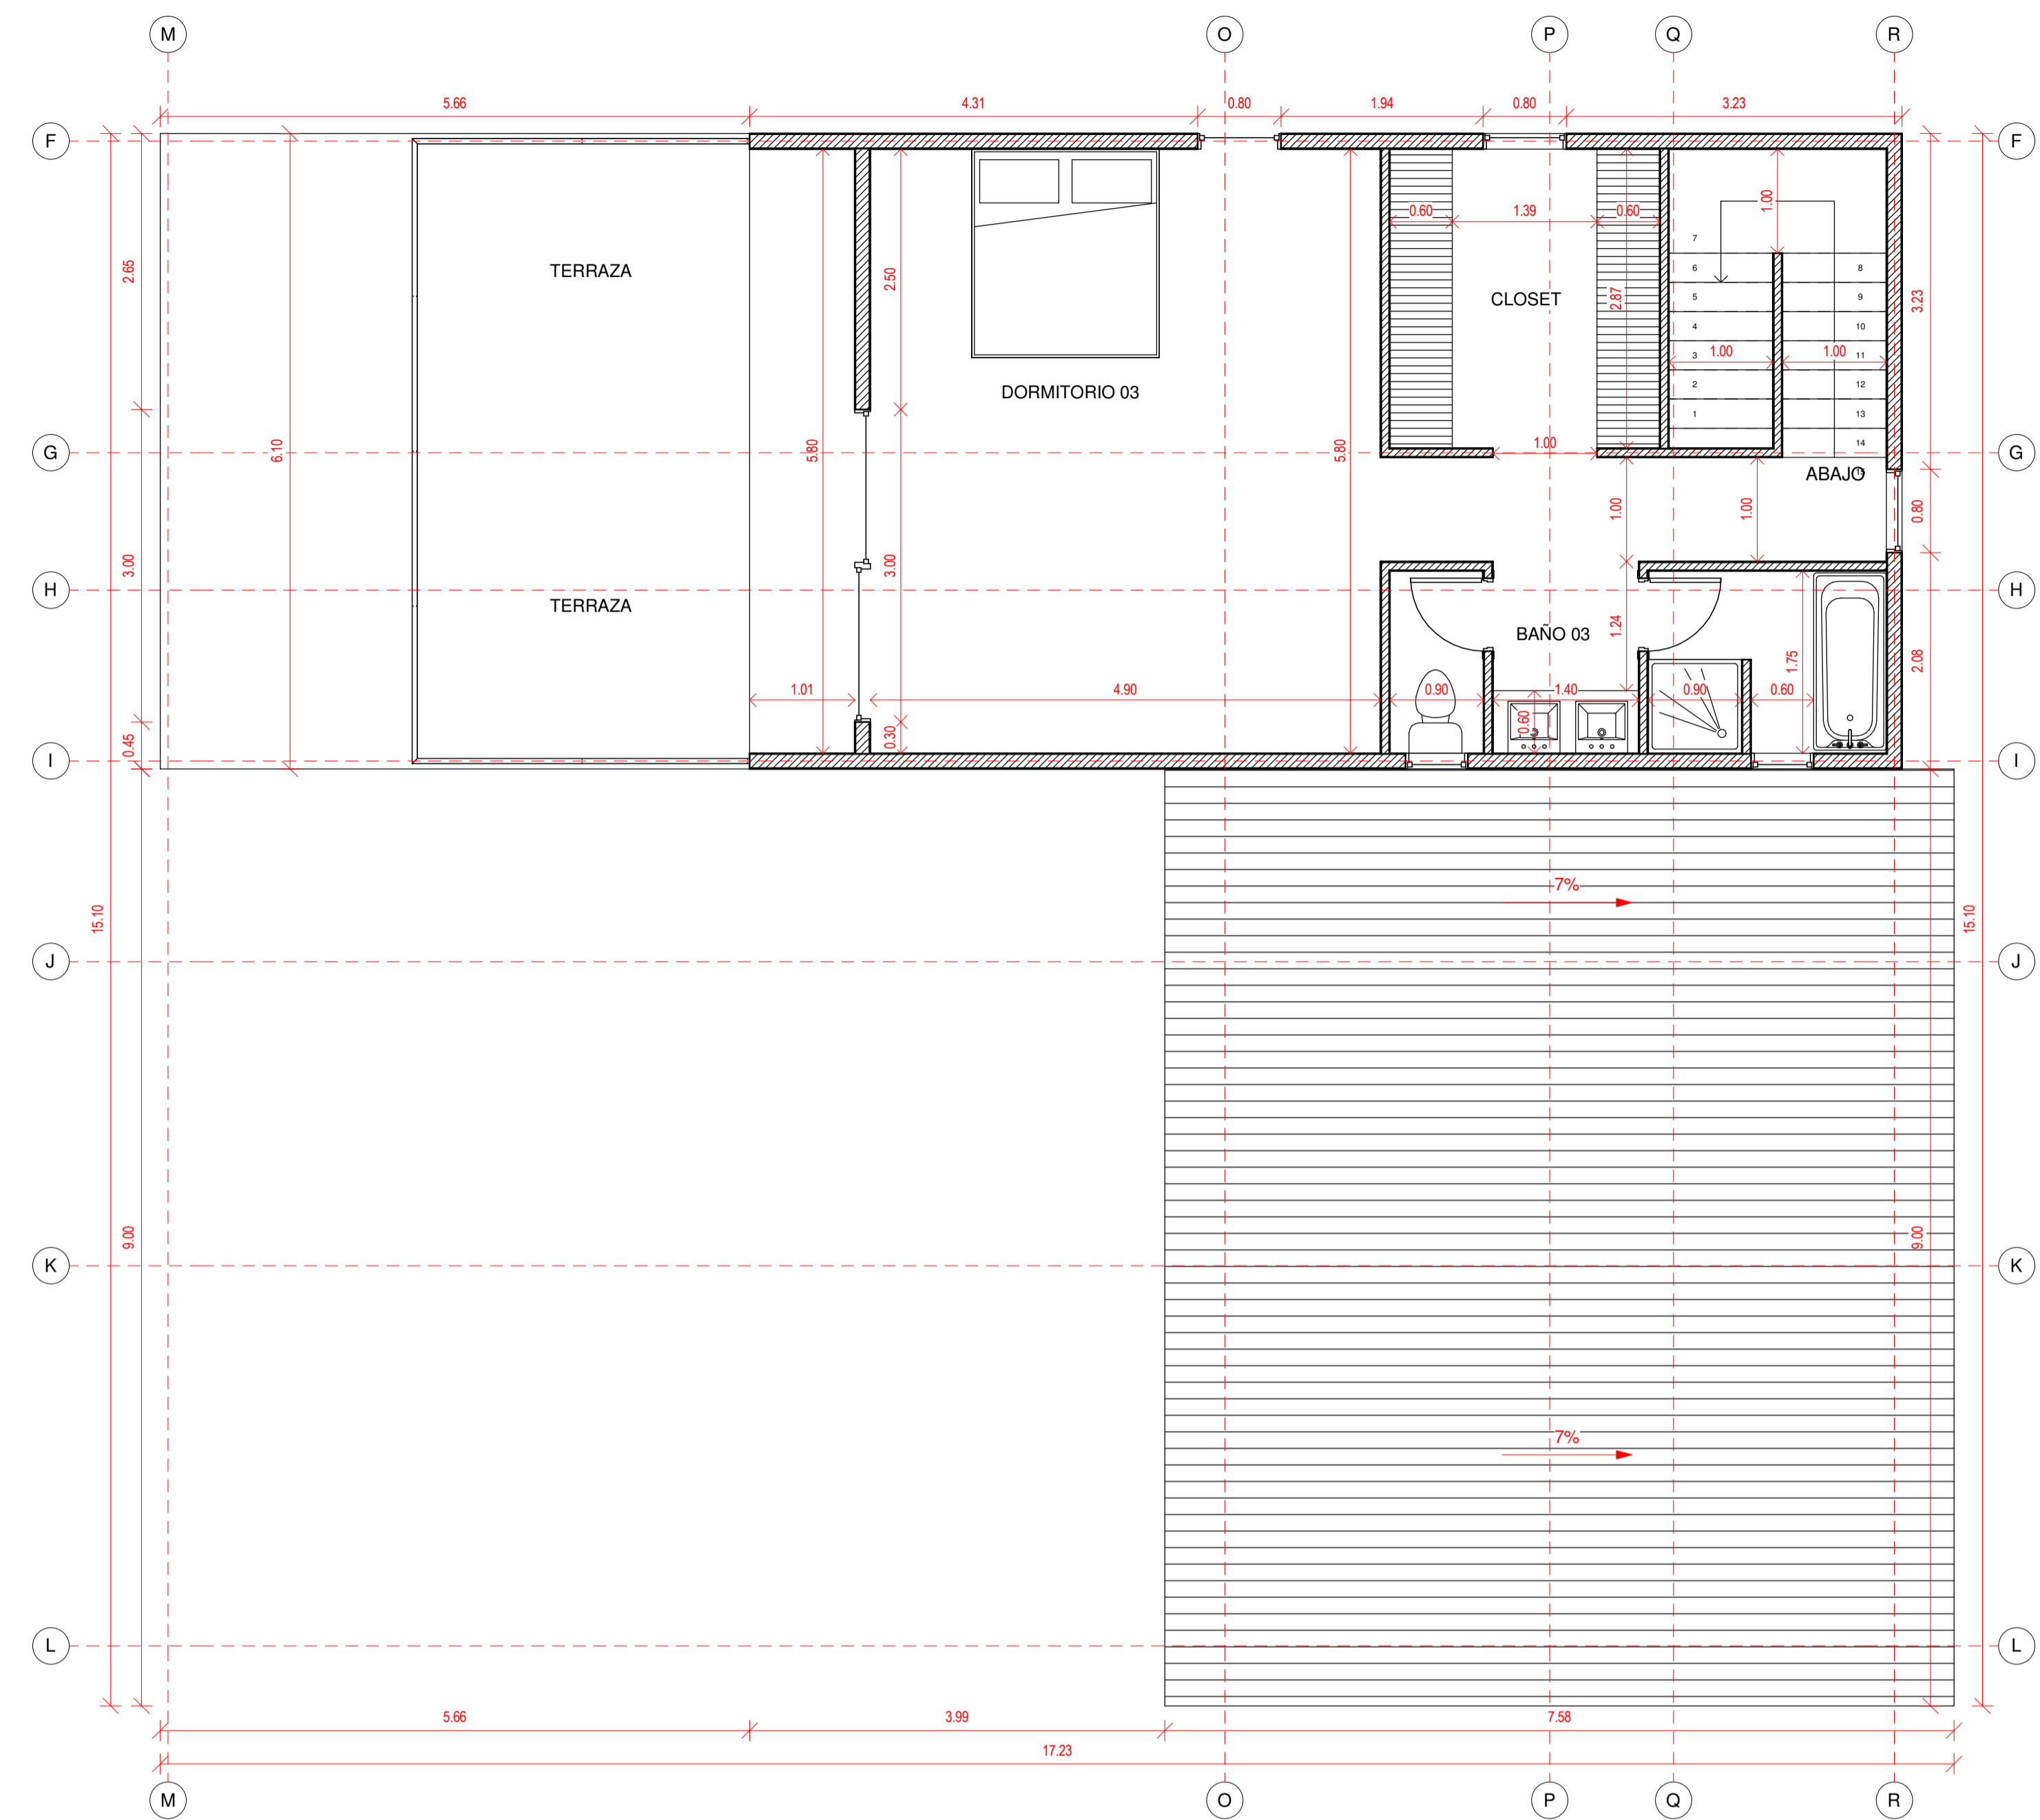

Nivel 2
1 : 50

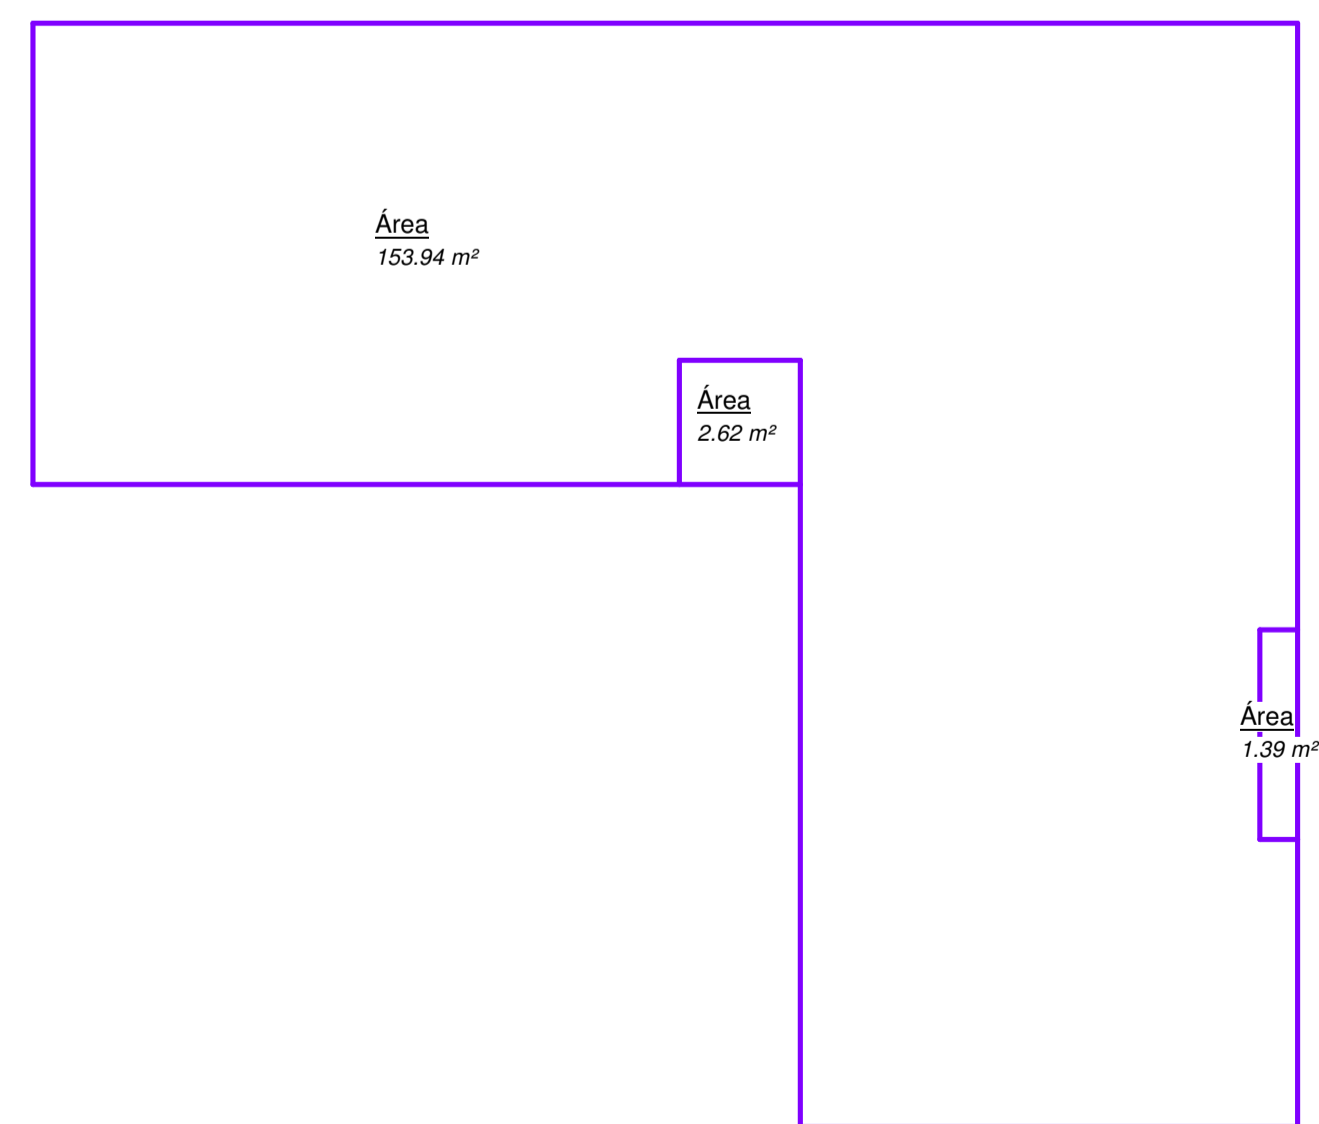

Casa Luis Saez V02

Variante: V02

Metros 2: INT 215.31 | EXT 10.17.2
TOTAL 220.40


Programa: HALL ACCESO
ESTAR
COMEDOR
COCINA
LOGIA
1 DORMITORIO PRINCIPAL / CLOSET
2 DORMITORIOS SECUNDARIOS
3 BAÑOS

Escala: Como se indica


A 01




VISTA FACHADA
FRONTAL

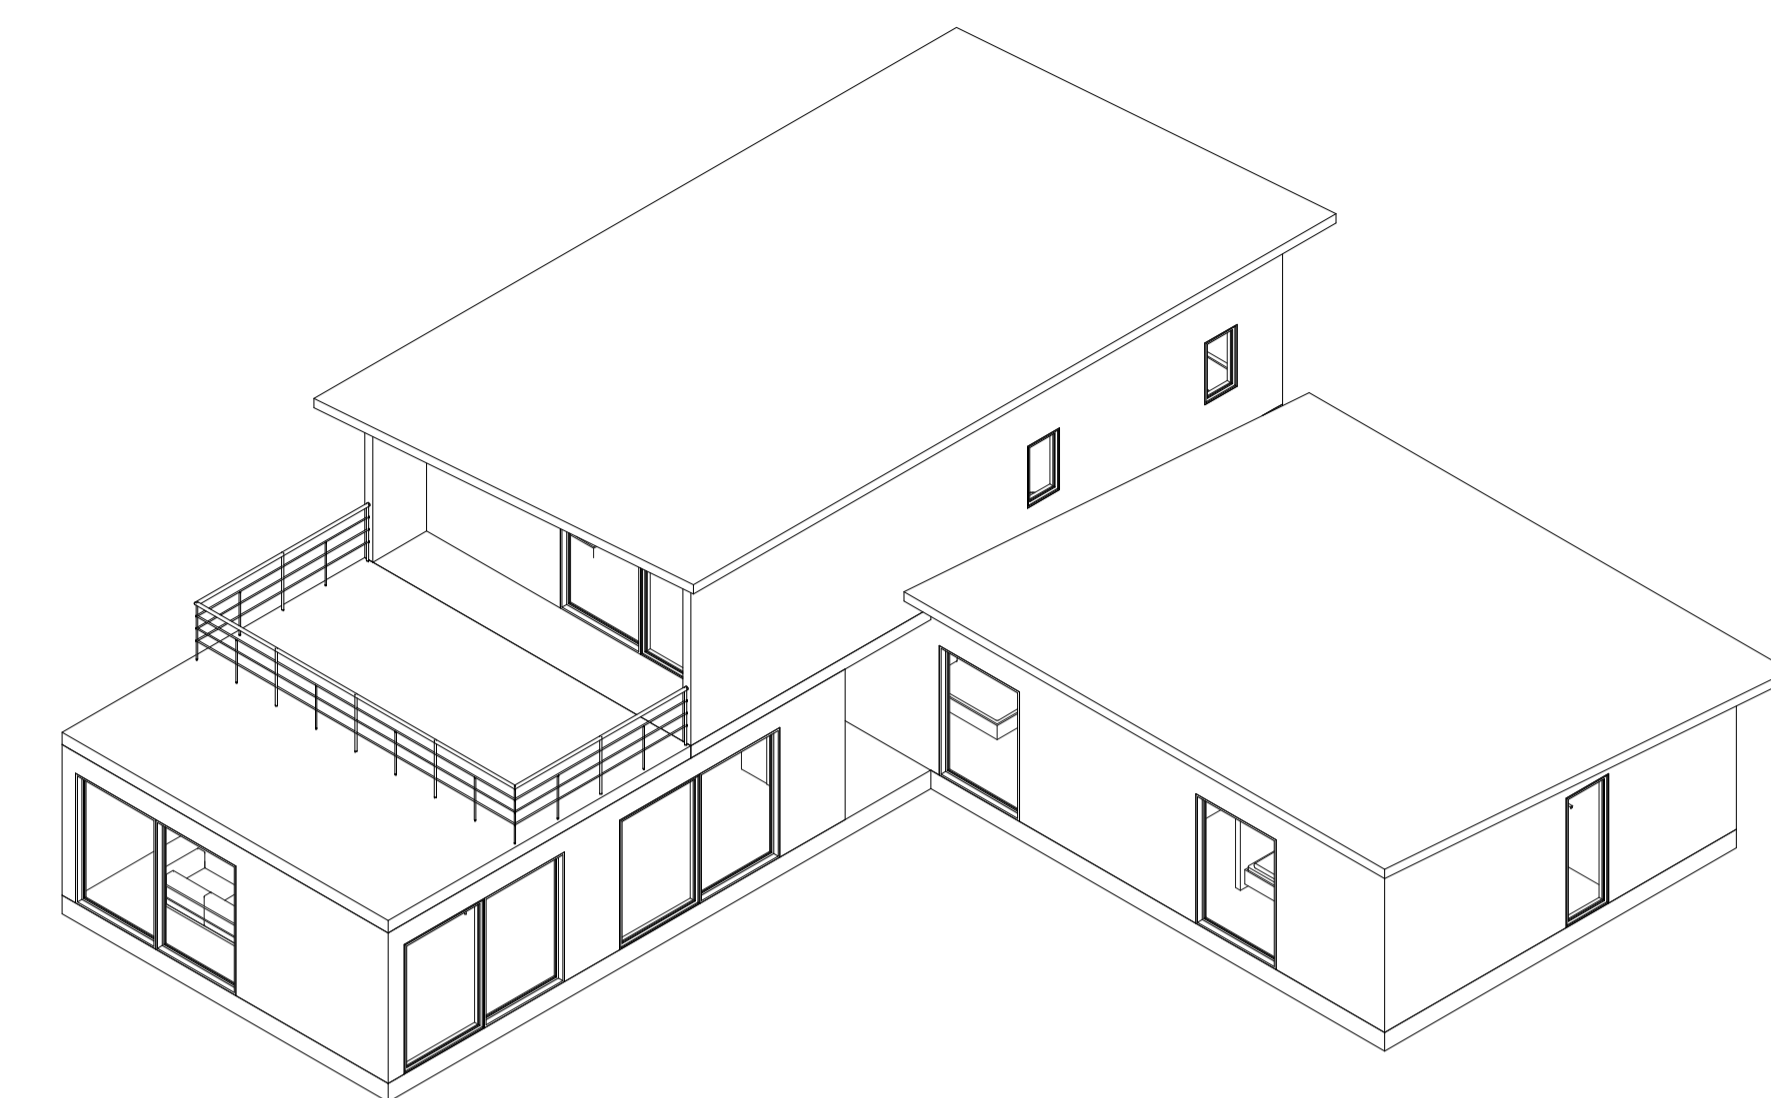

ISO 01

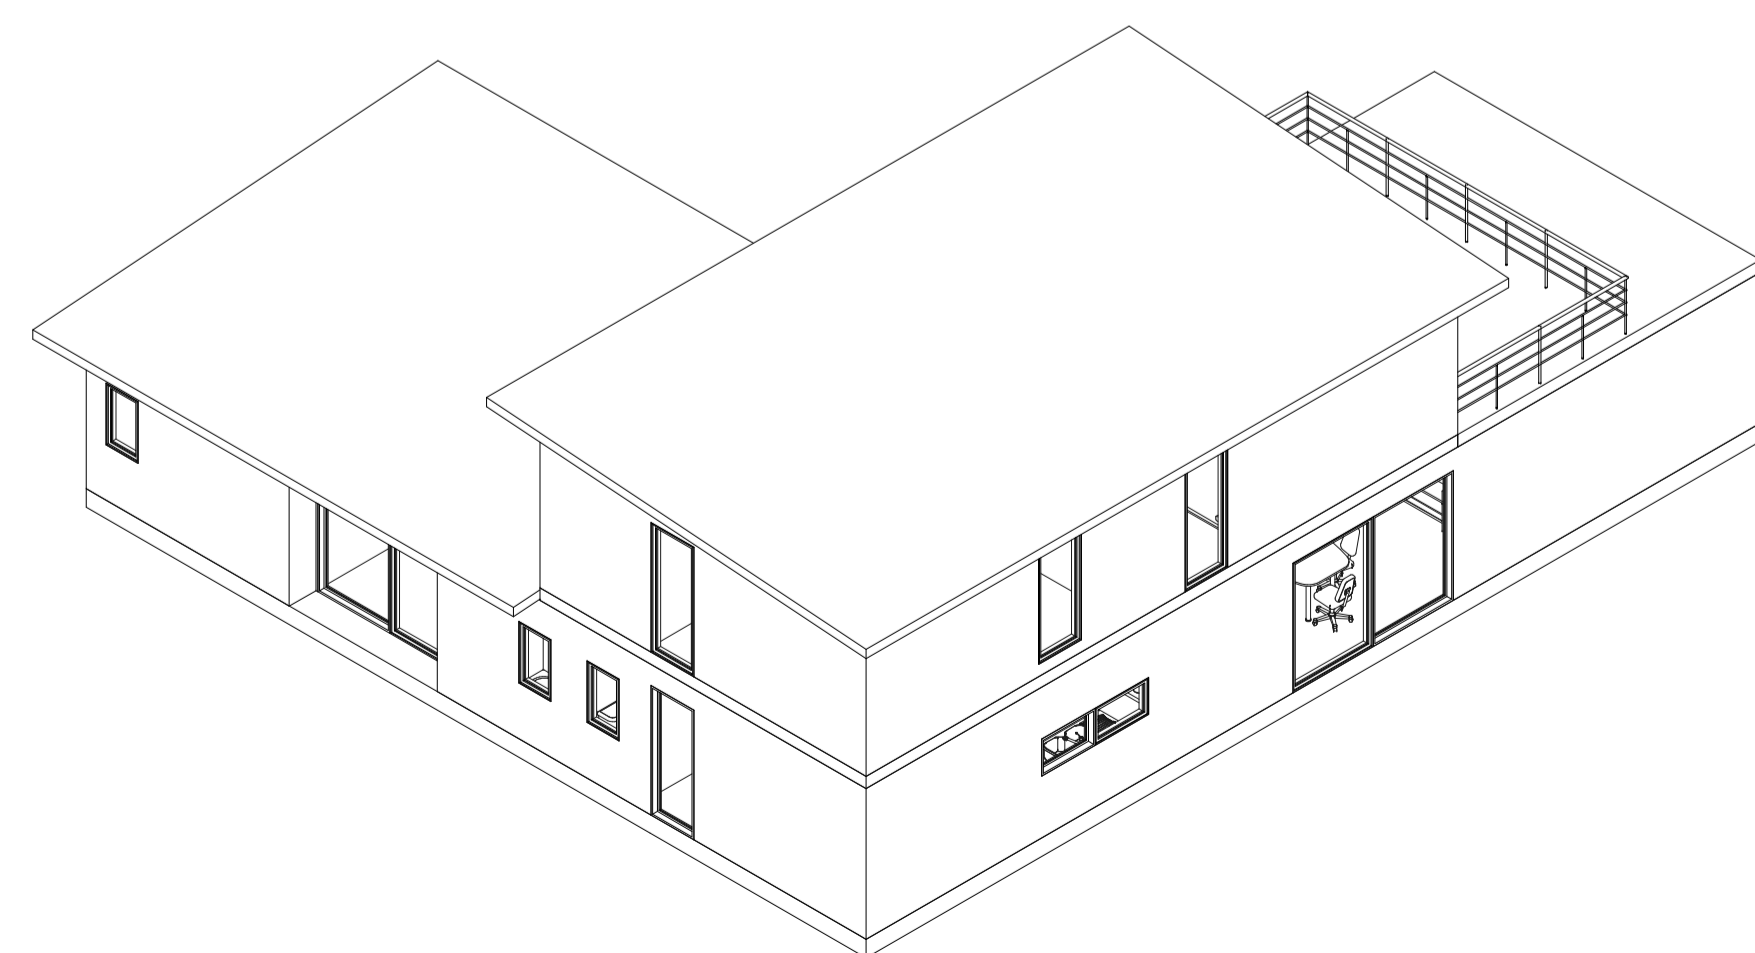

ISO 02

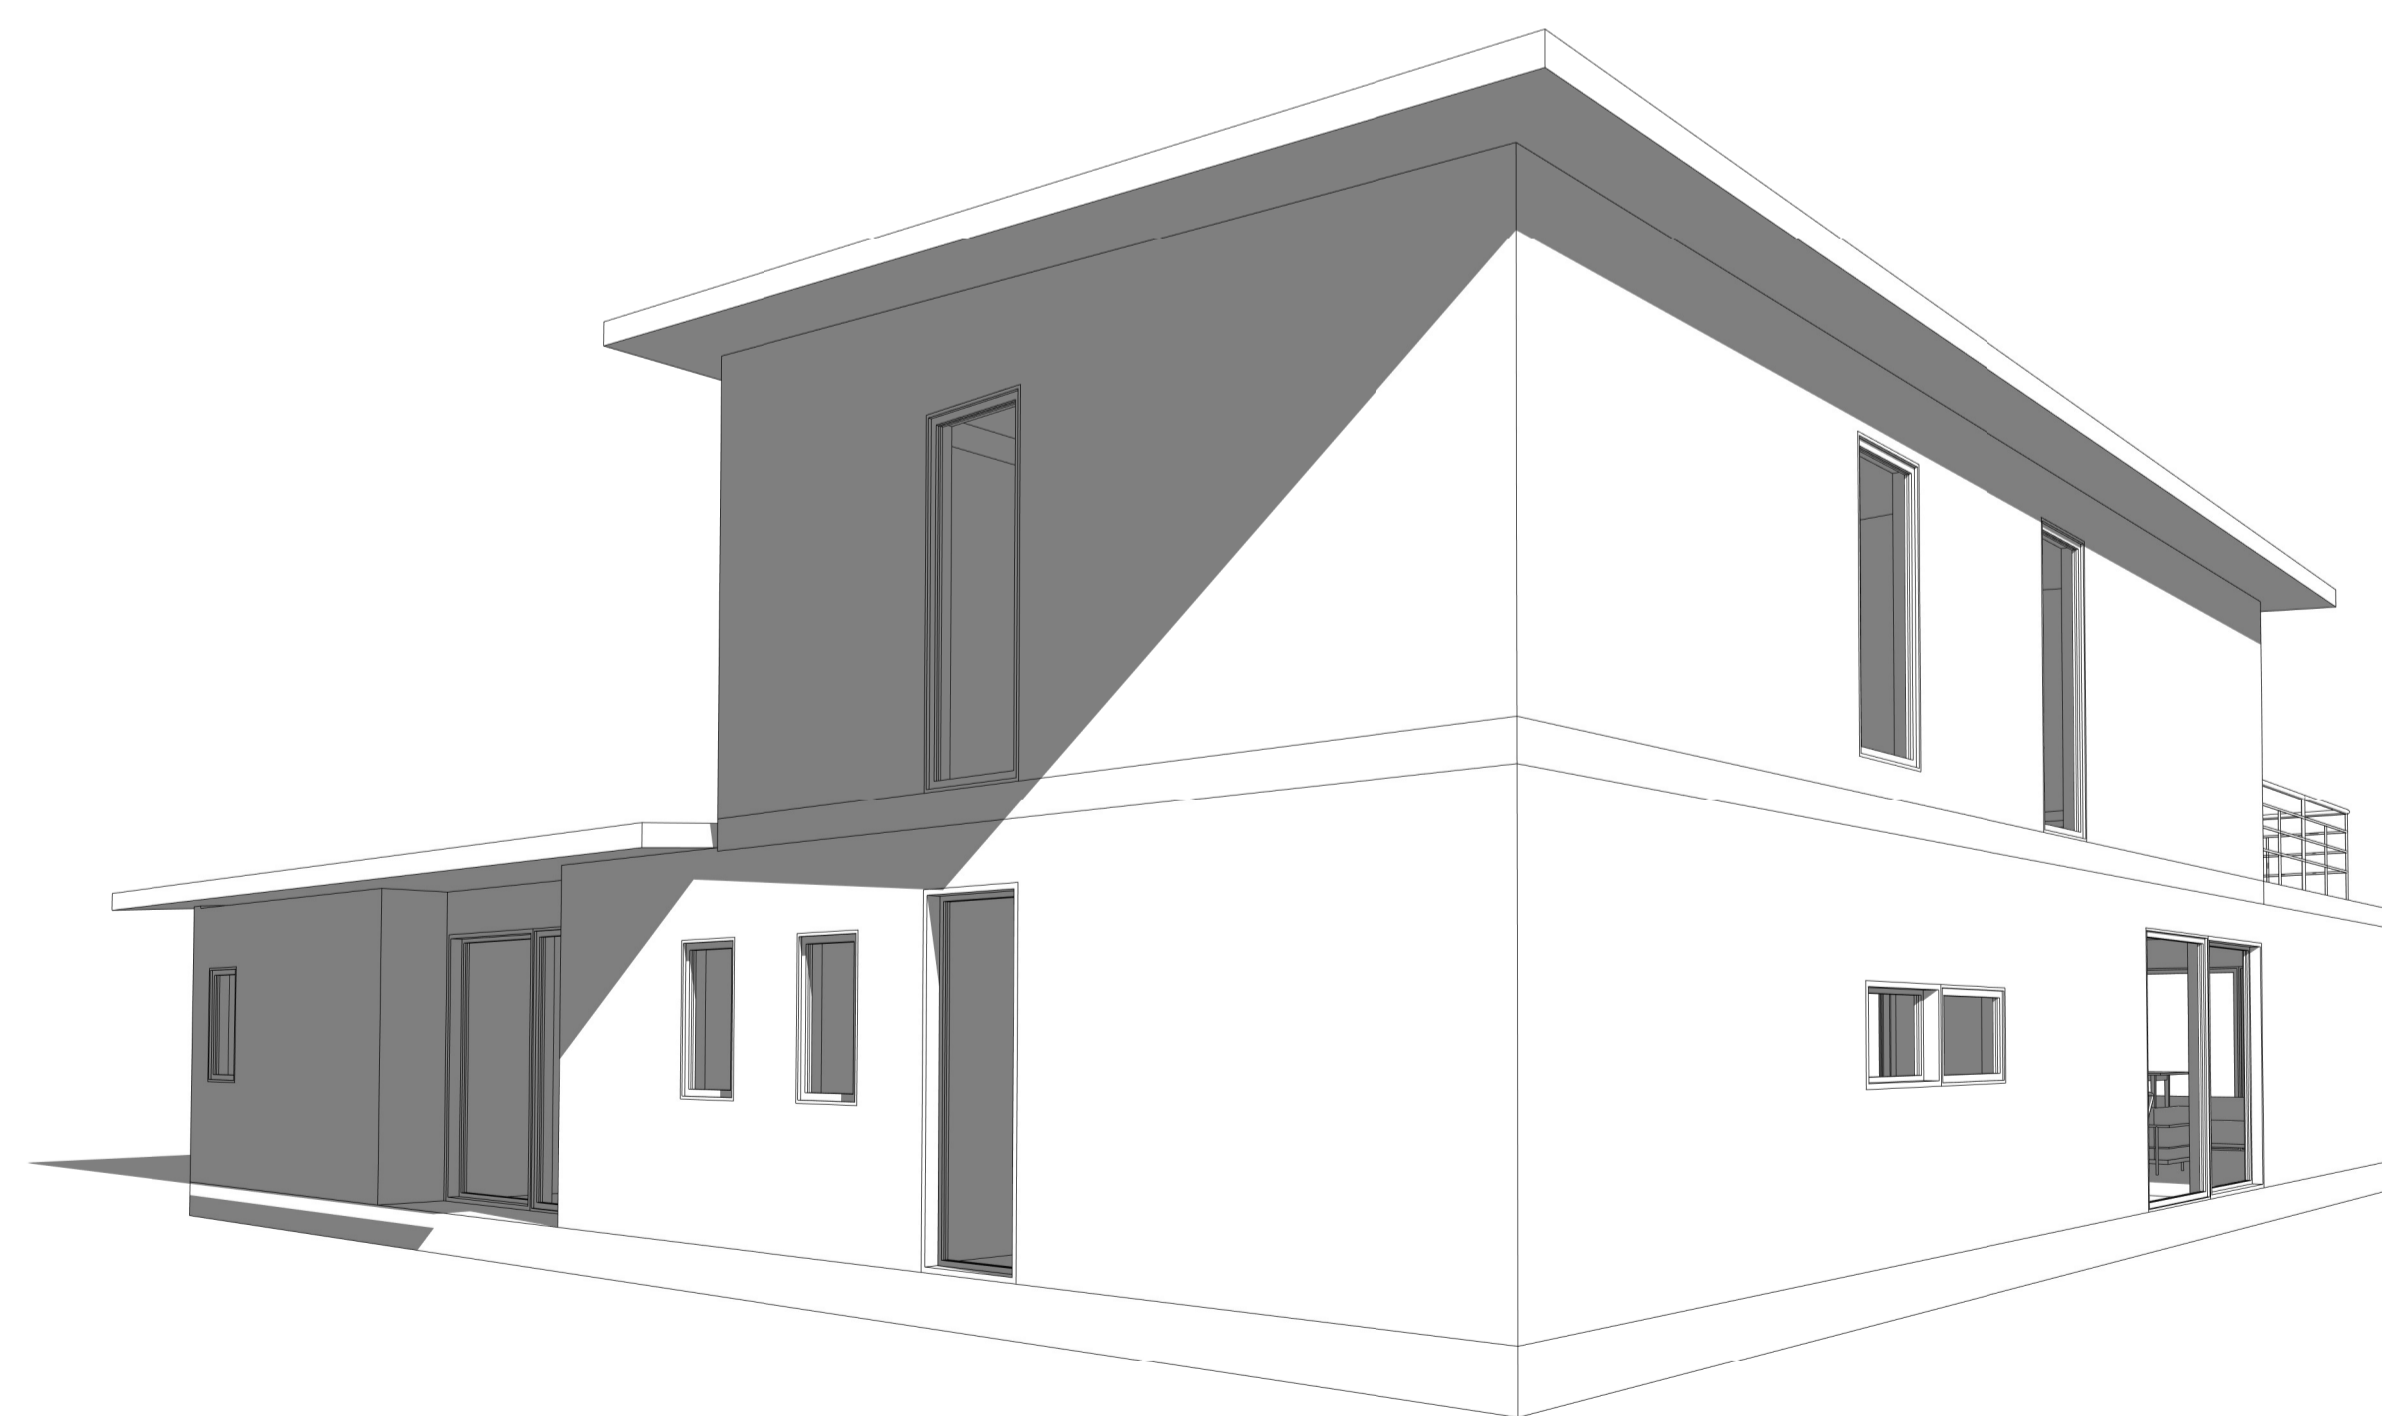

VISTA FACHADA
POSTERIOR

**Casa Luis Saez
V02**

Variante: V02

Metros 2: INT 215.31 | EXT 10.17 /2
TOTAL 220.40

Programa: HALL ACCESO
ESTAR
COMEDOR
COCINA
LOGIA
1 DORMITORIO PRINCIPAL / CLOSET
2 DORMITORIOS SECUNDARIOS
3 BAÑOS

Escala:

A 02