



Planta Primer Nivel


1 : 50

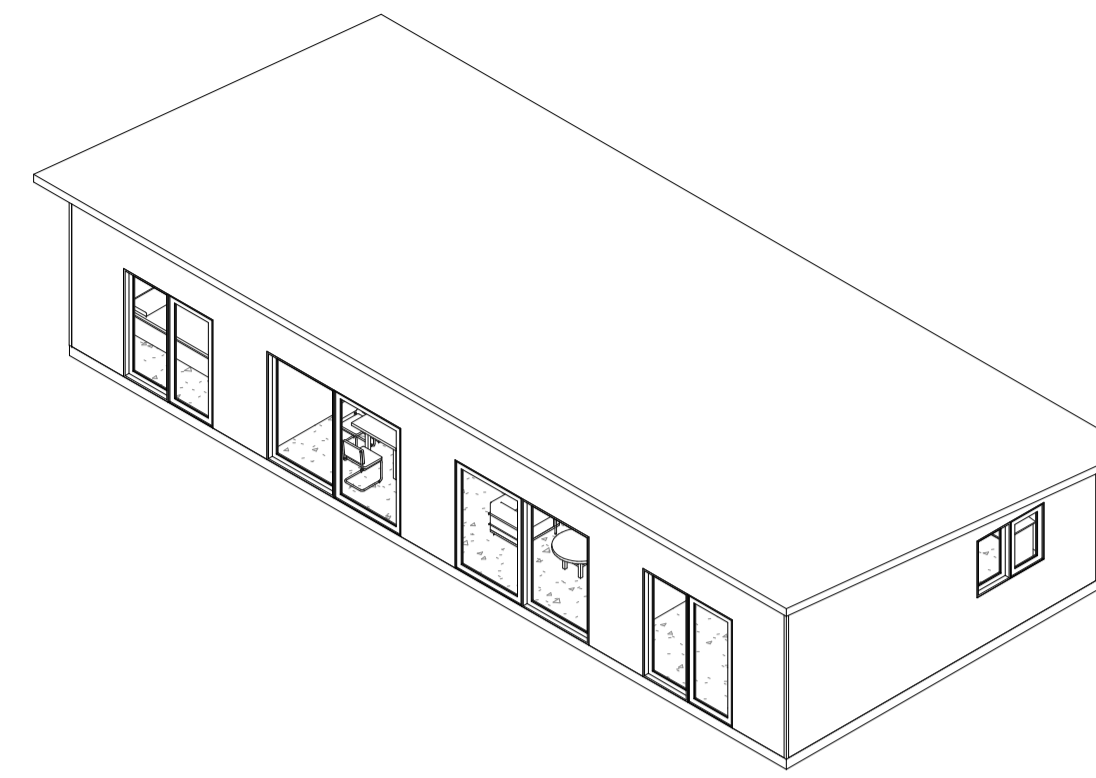

ISO 01.

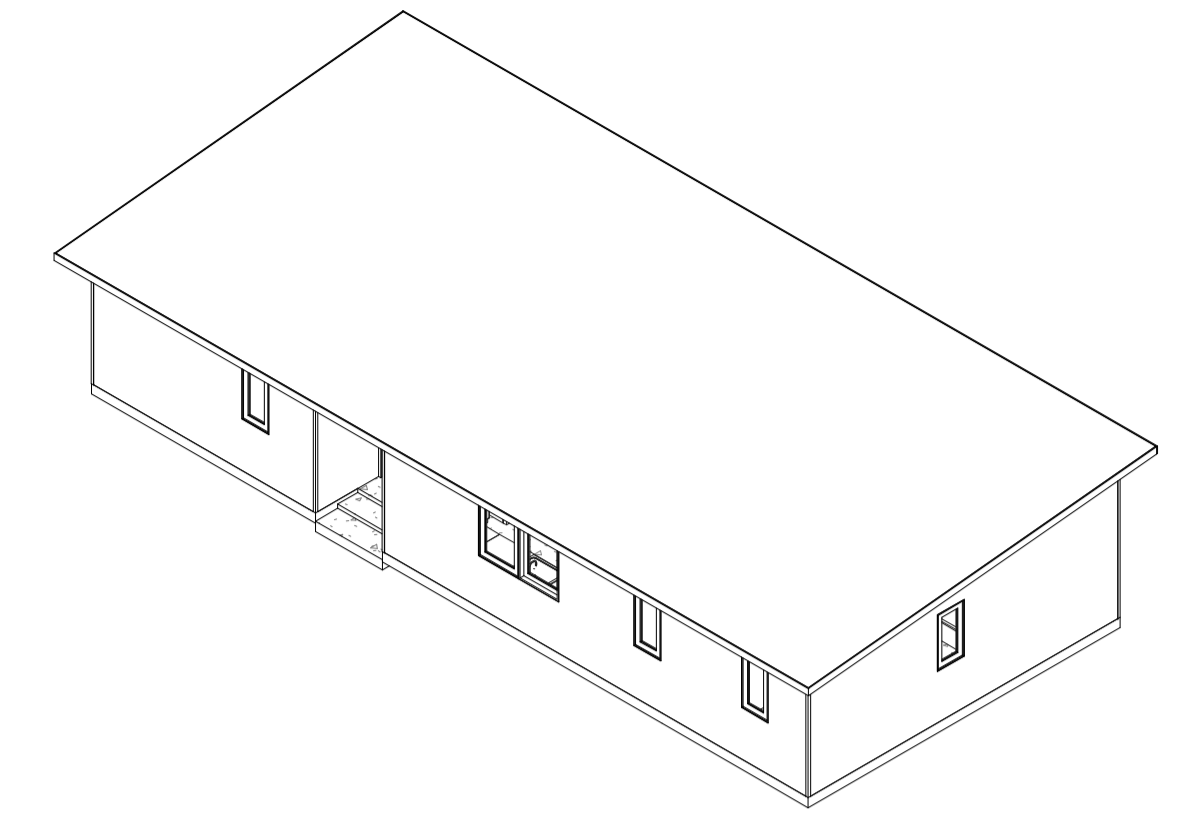


ISO 02.

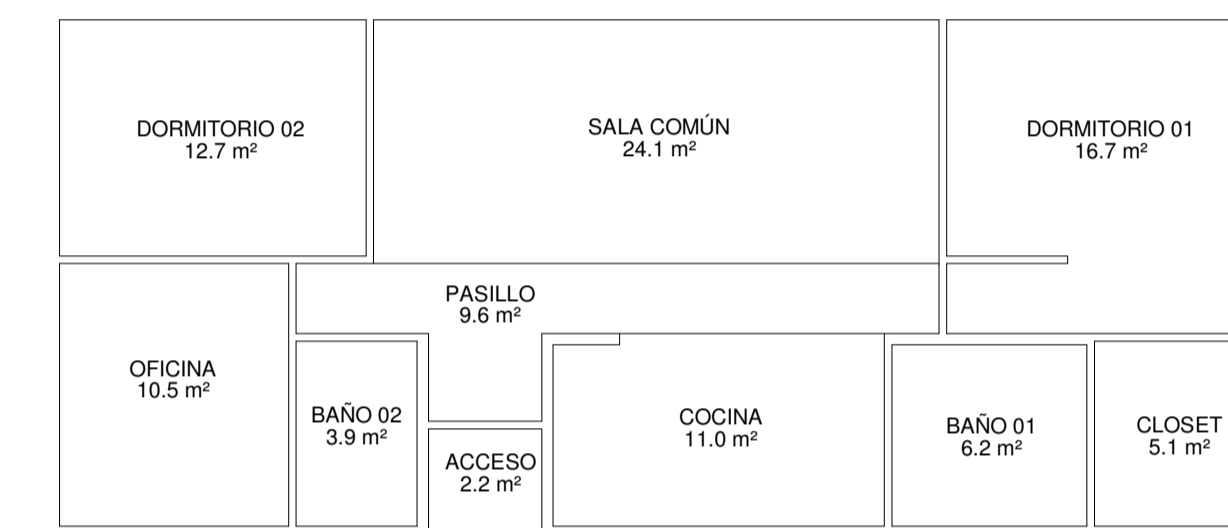


Cuadro de Superficies

1 : 100

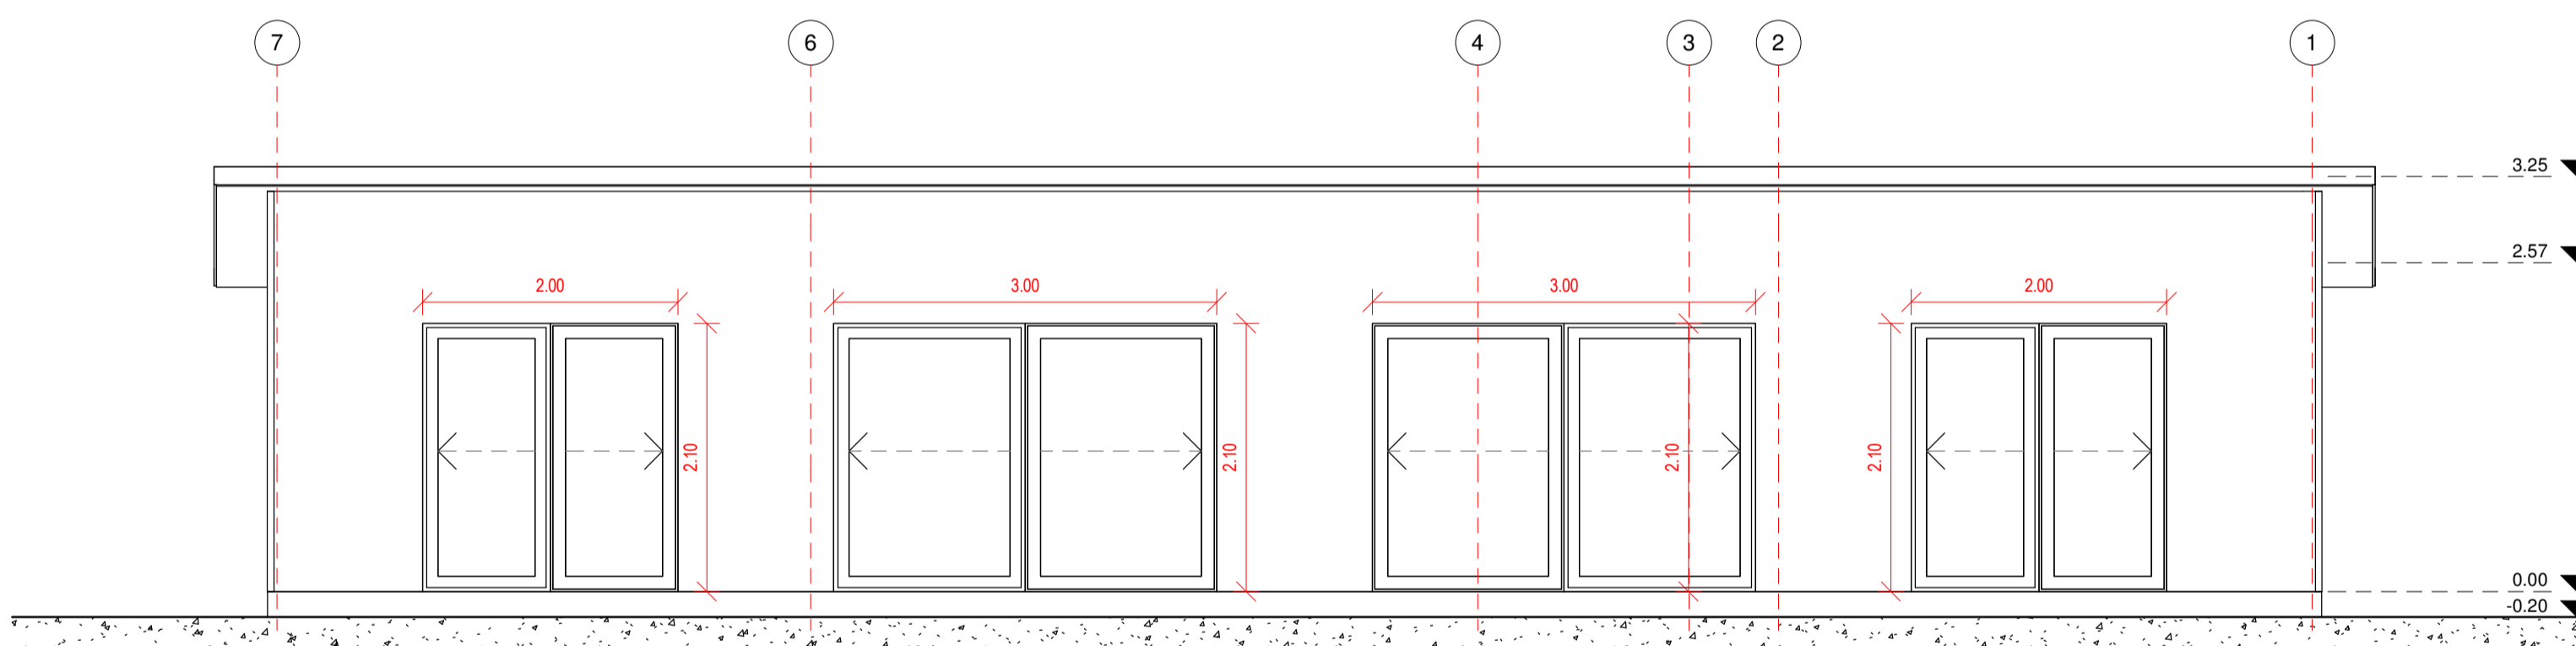


Alzado Frontal

1 : 50

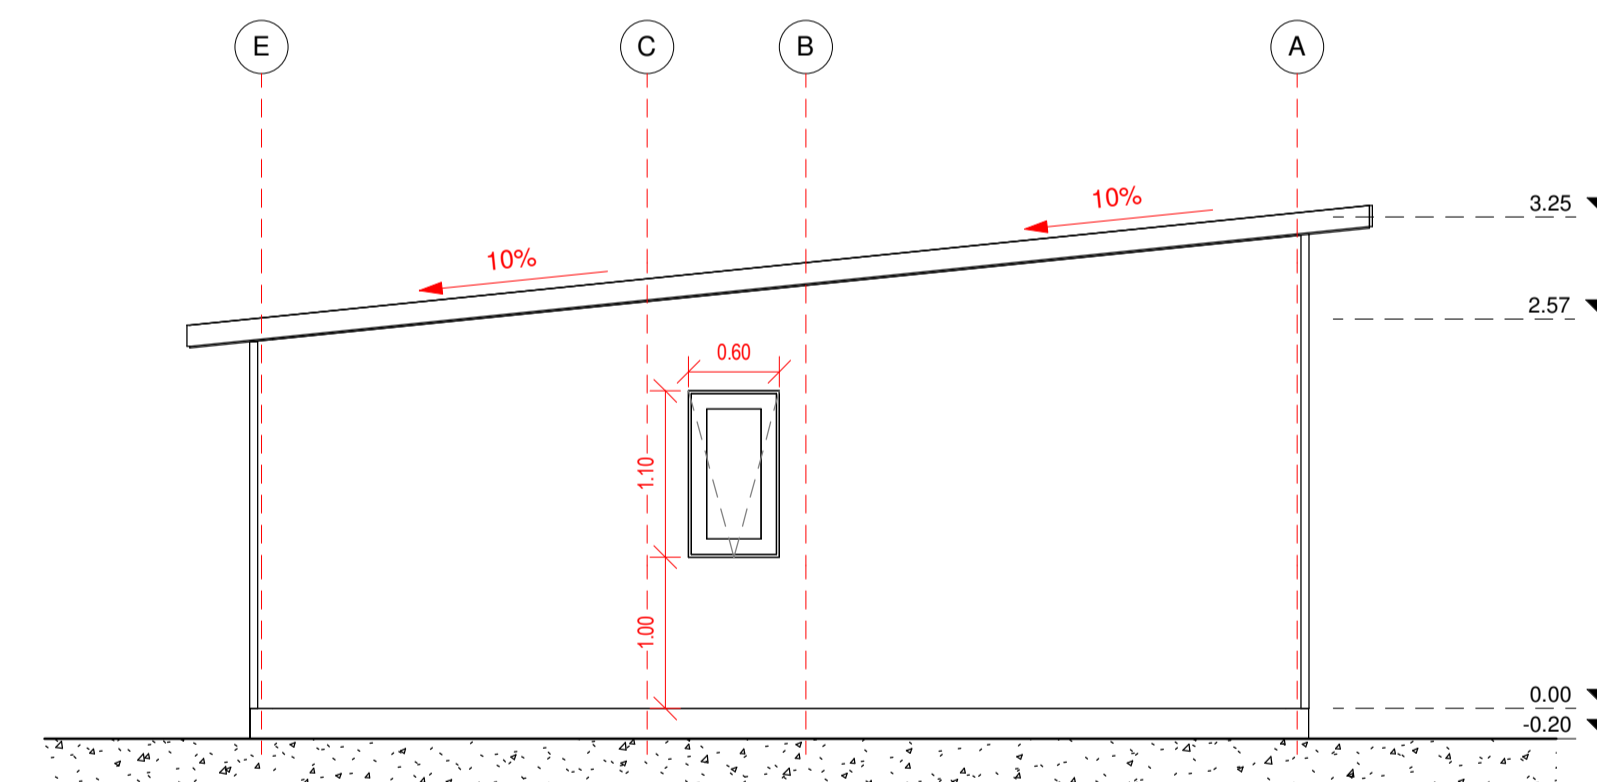


Alzado Izquierdo

1 : 50

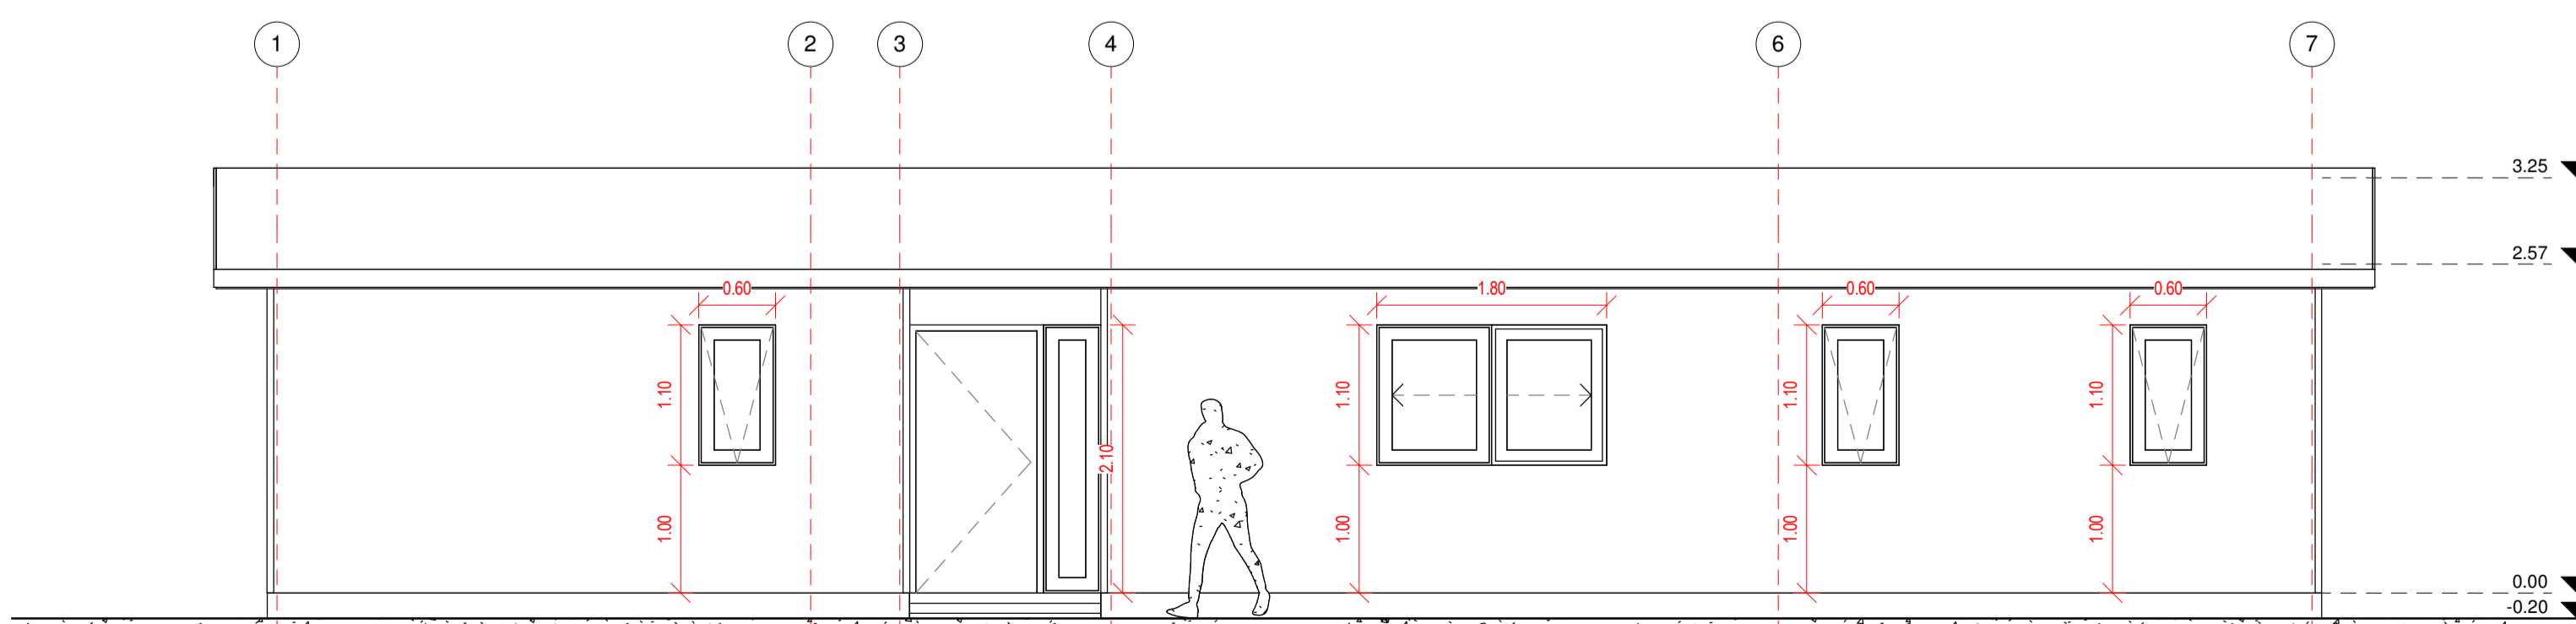

Alzado Posterior

1 : 50

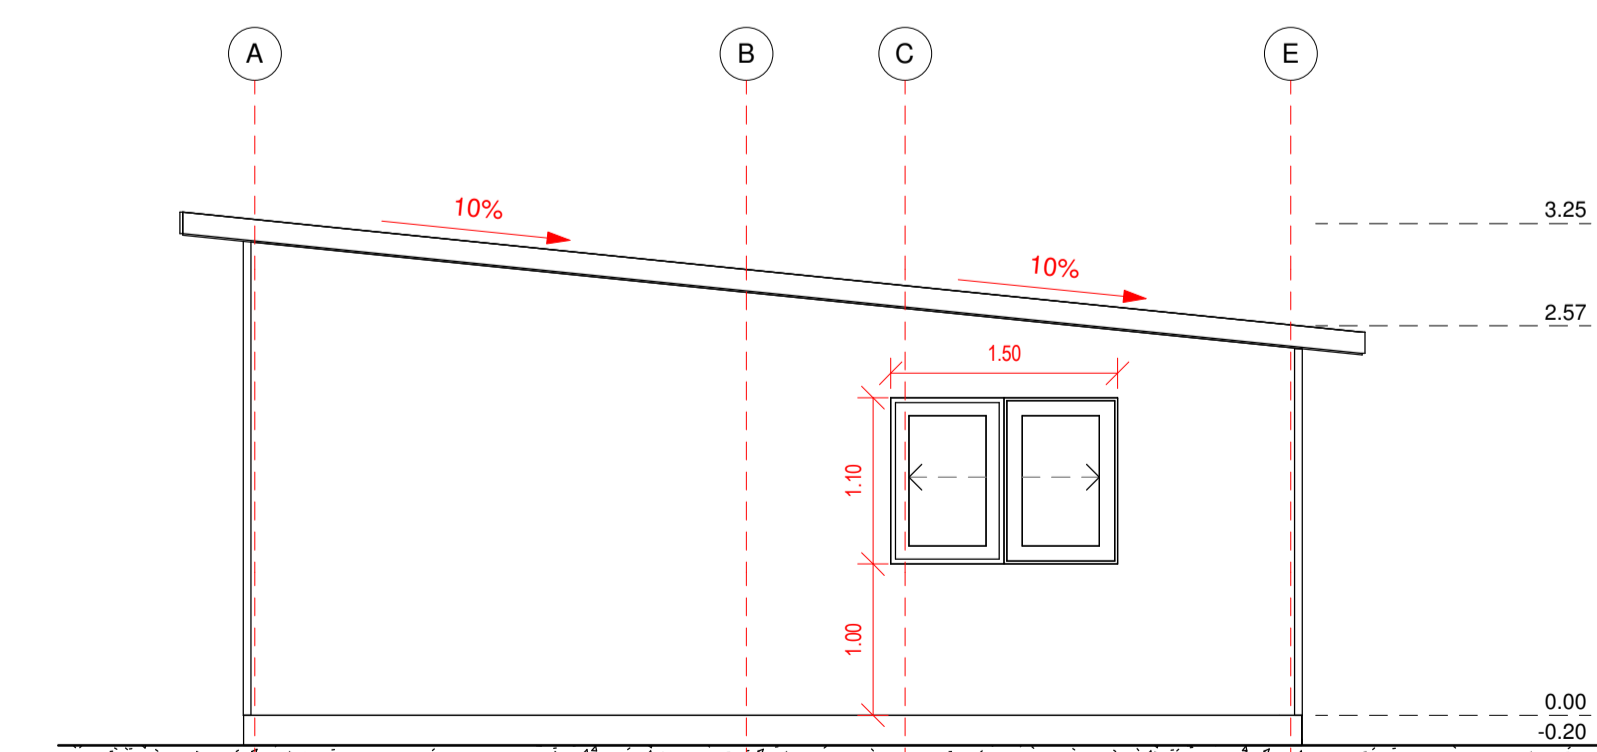

Alzado Derecho

1 : 50

Norden Ramón
Andrades

Variante: 19.10.2022

Metros ²: 111.5 m²

Programa:

Escala: Como se indica

A01

