




Nivel 01
1 : 50

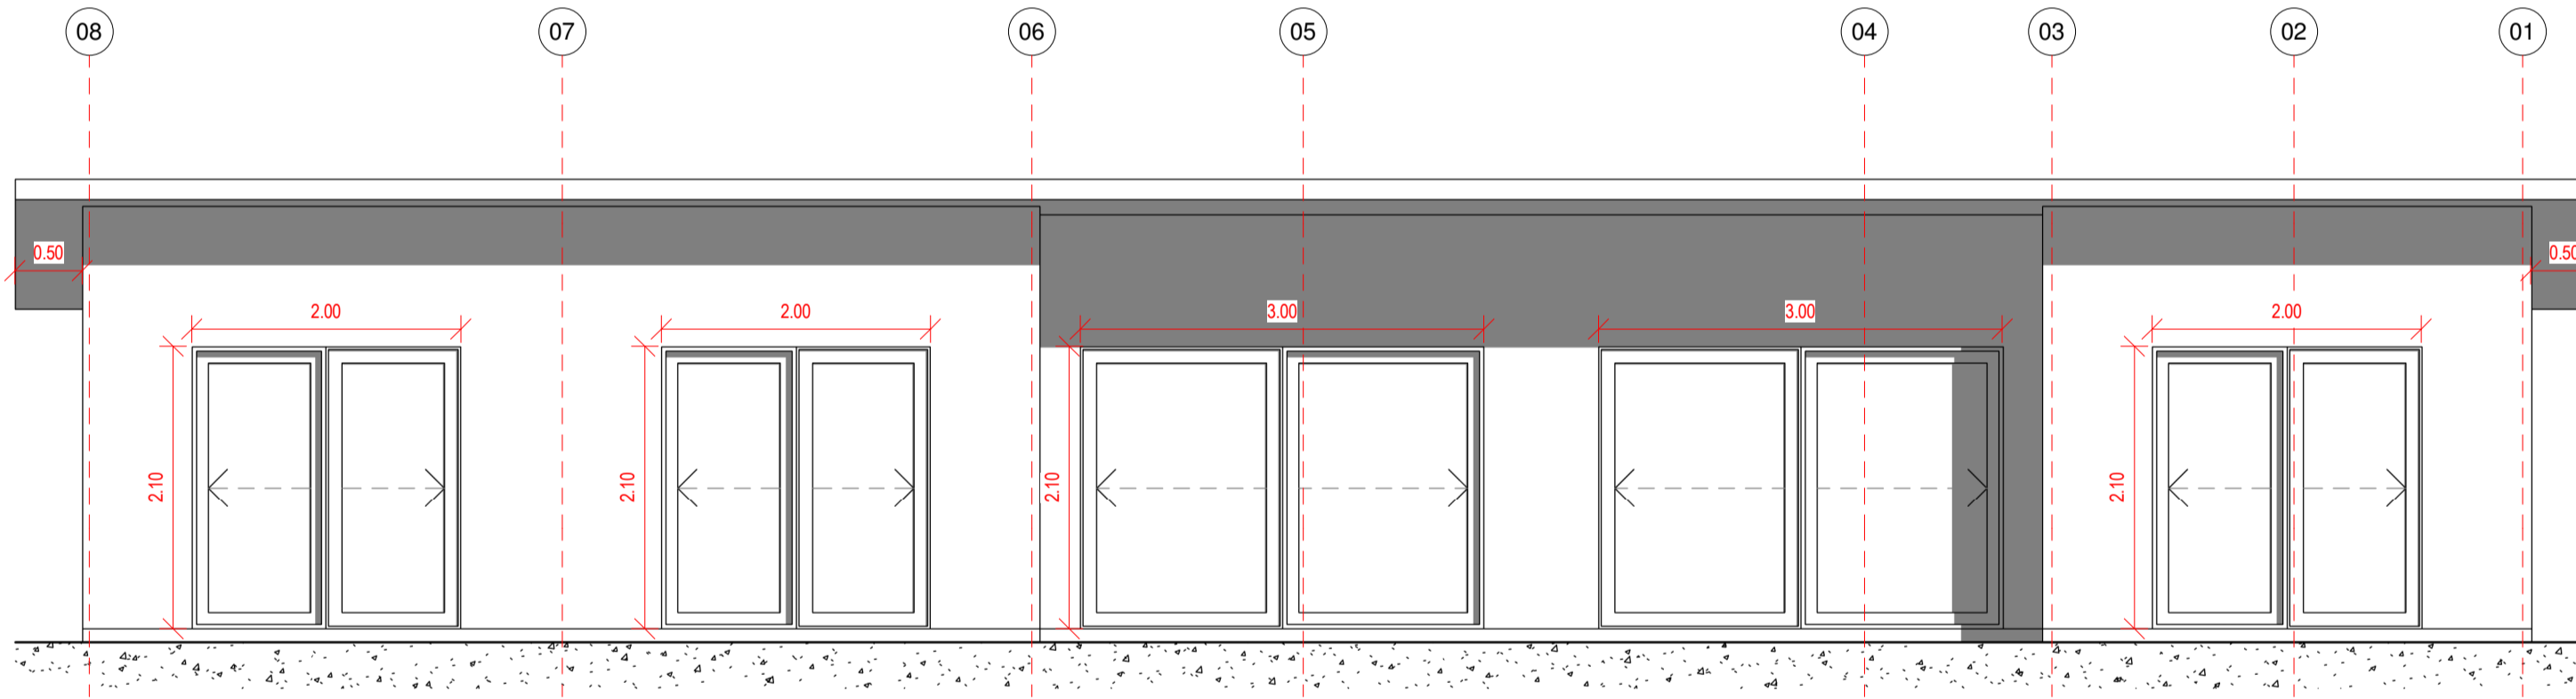


Alzado Frontal
1 : 50

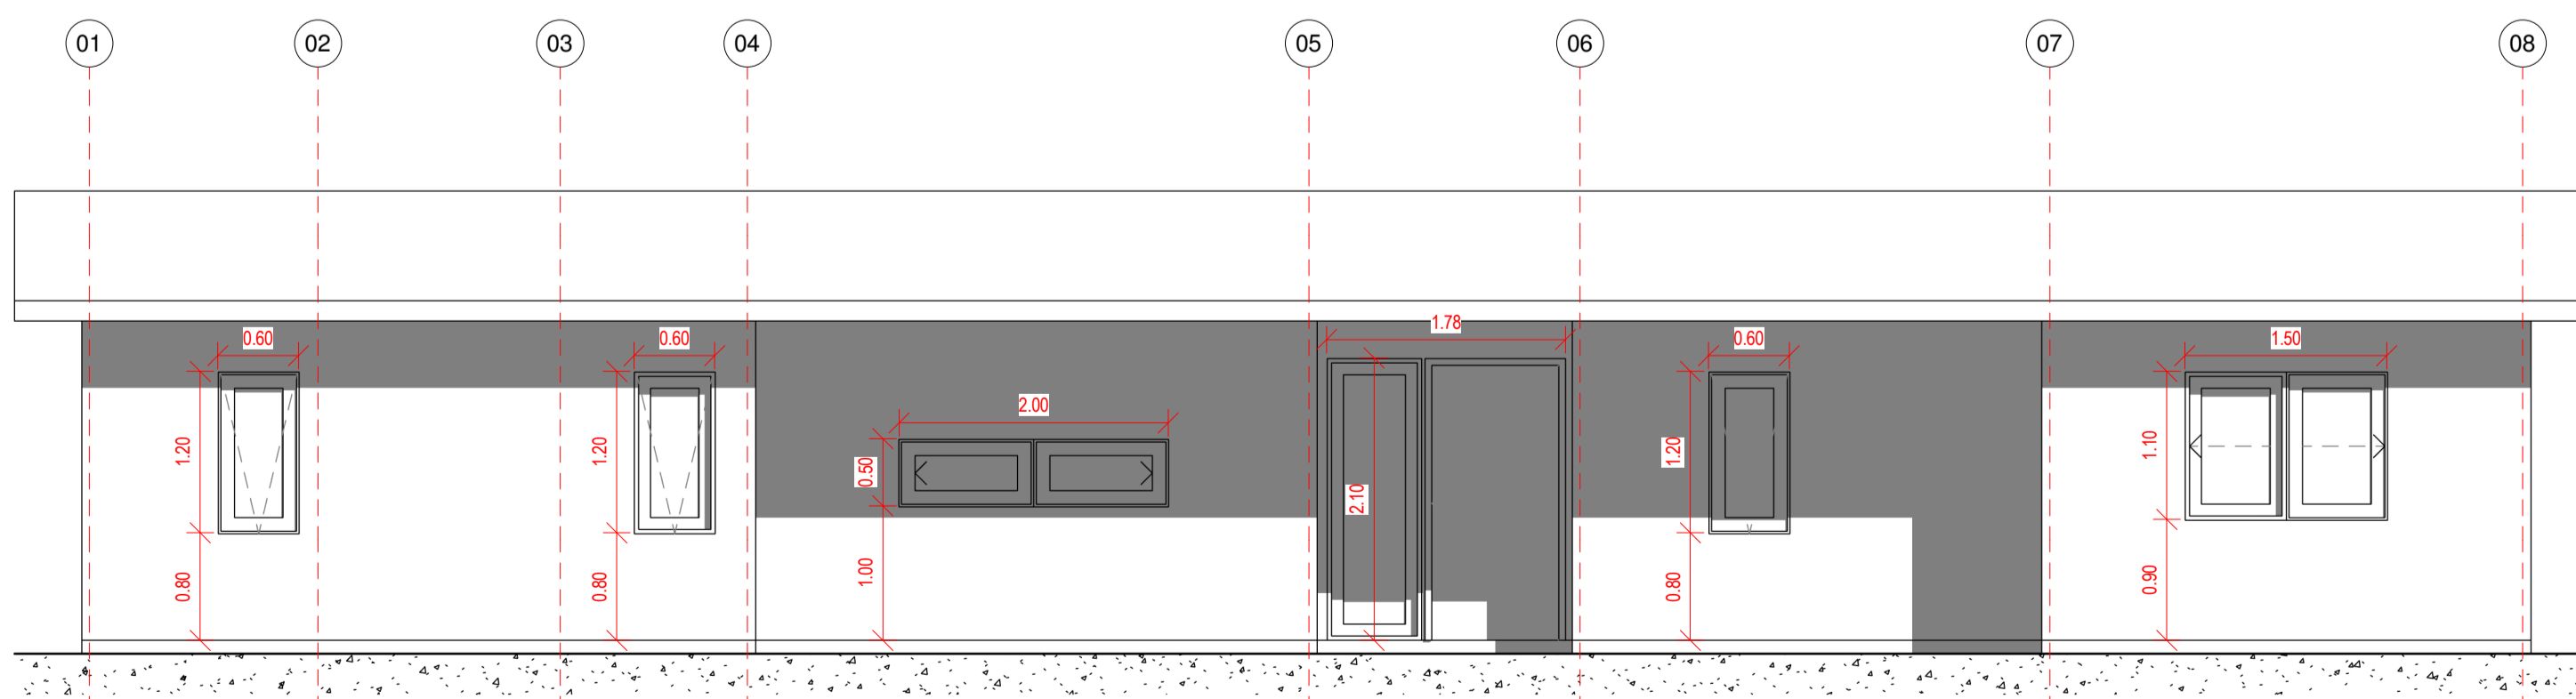


Alzado Posterior
1 : 50

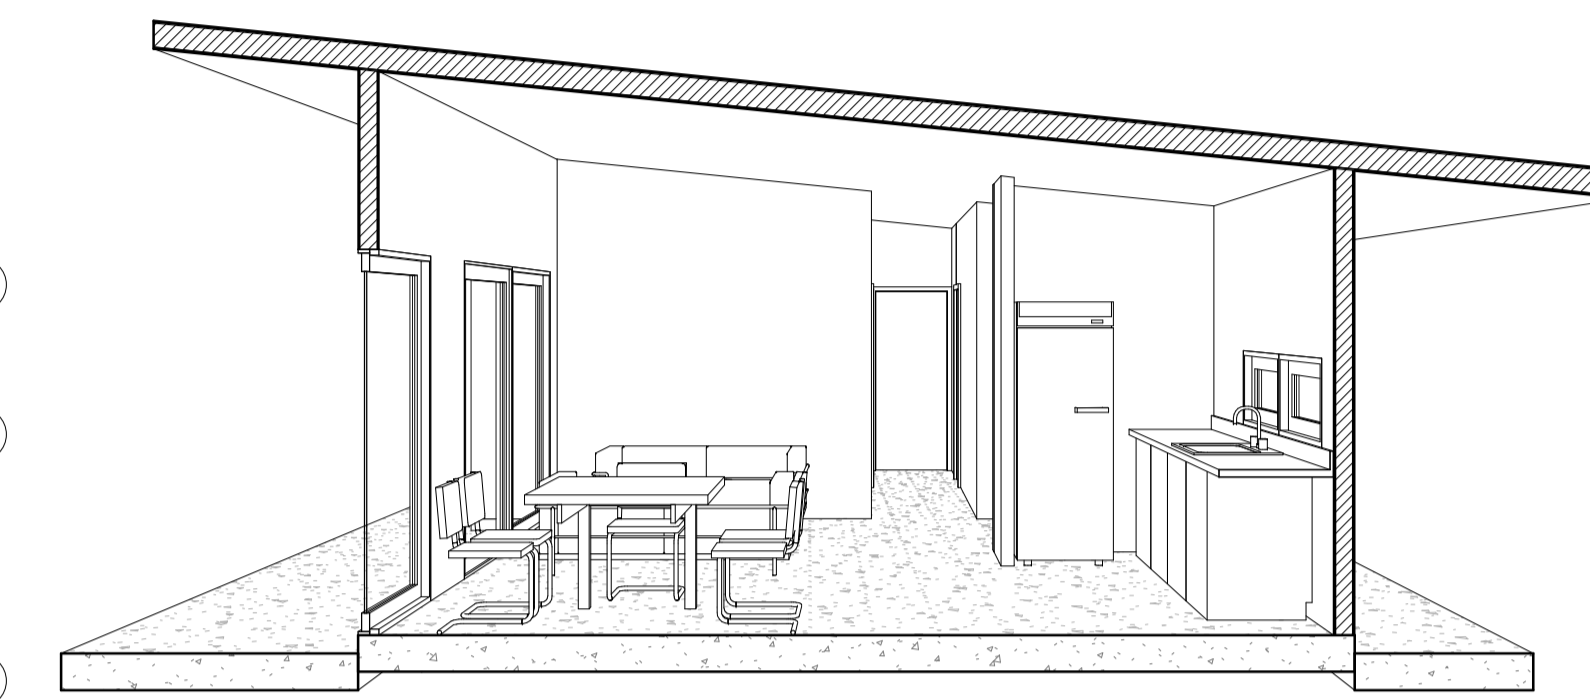


Vista 3D 1

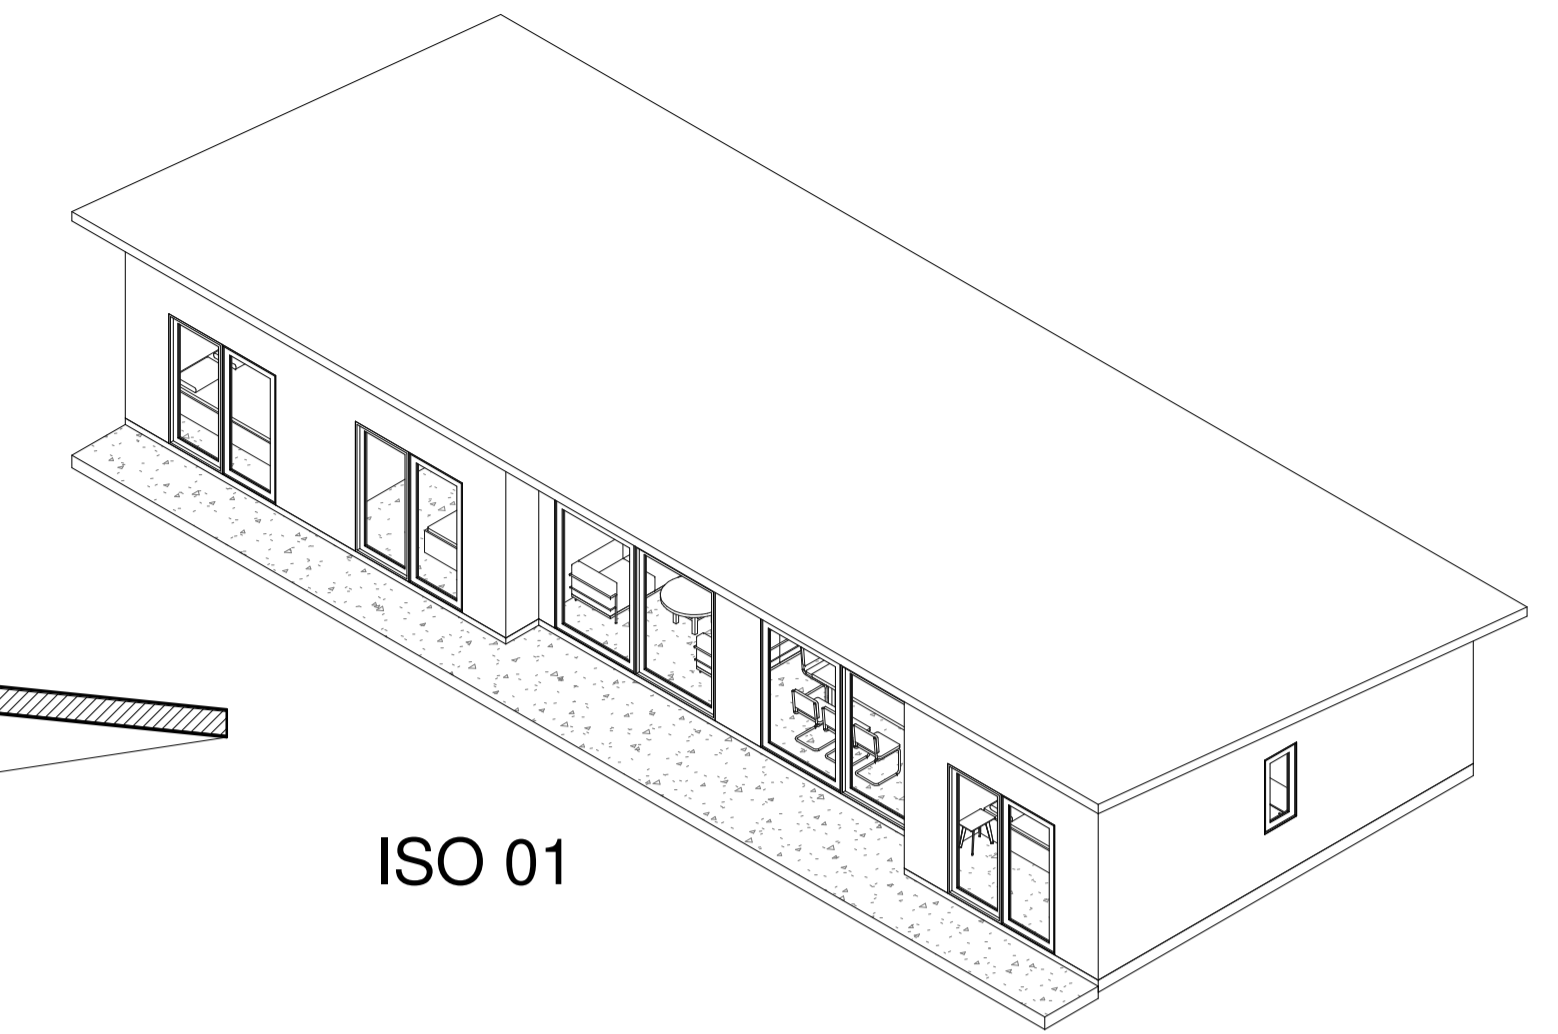


ISO 01

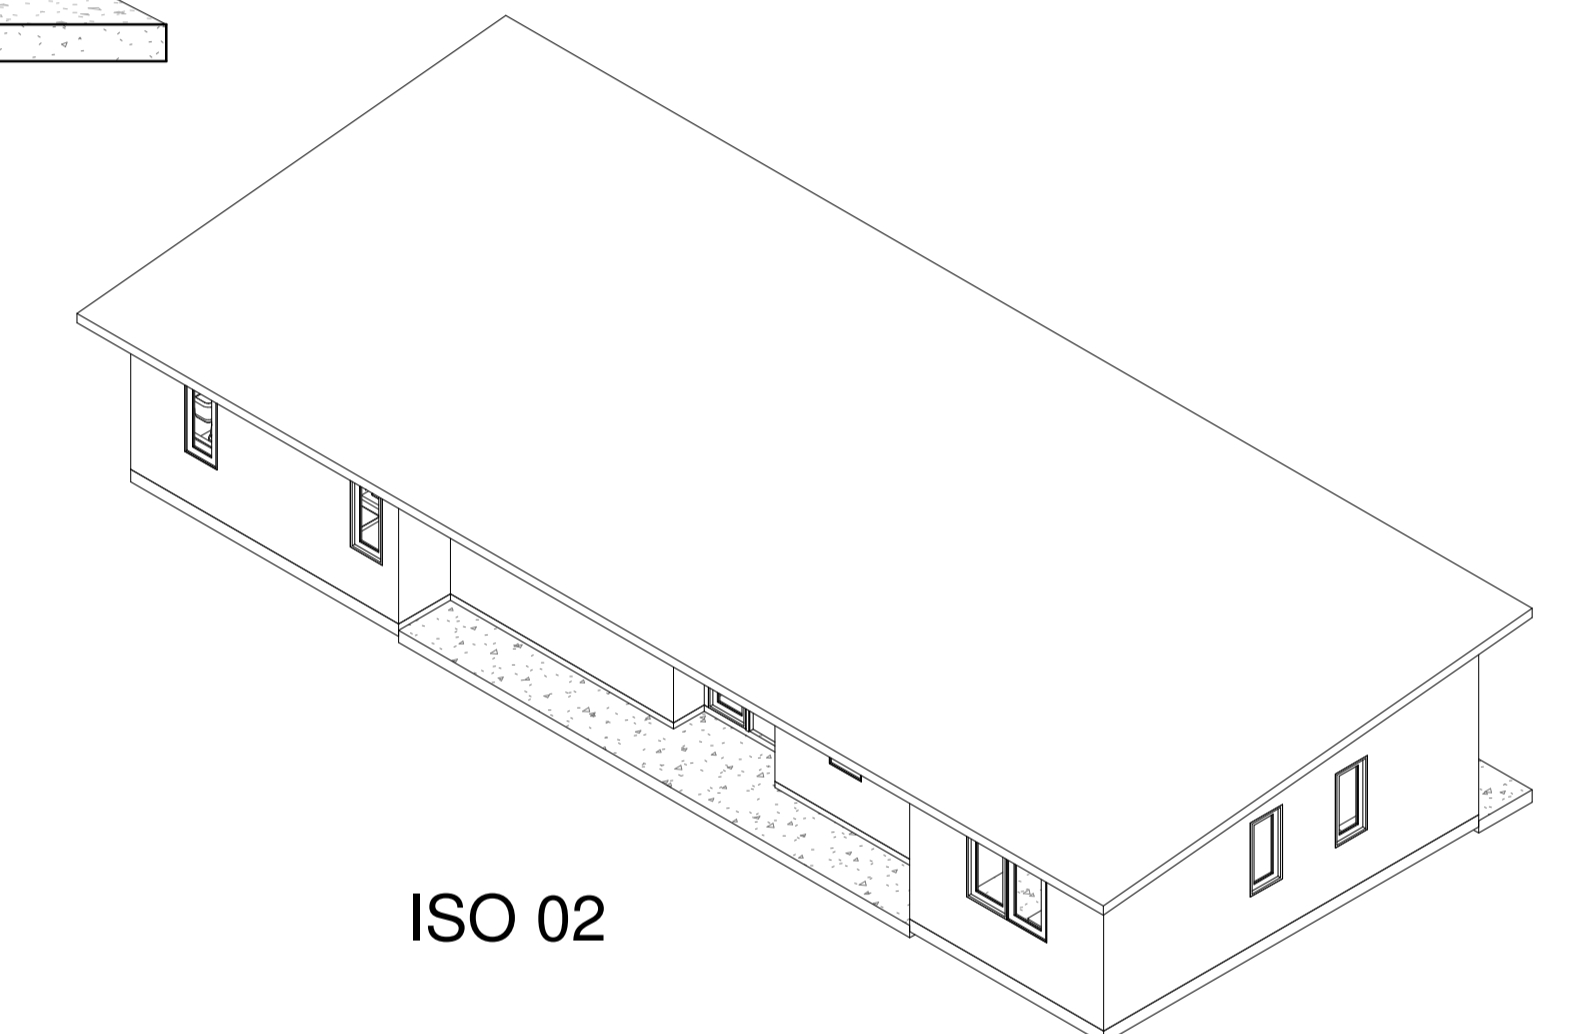

ISO 02

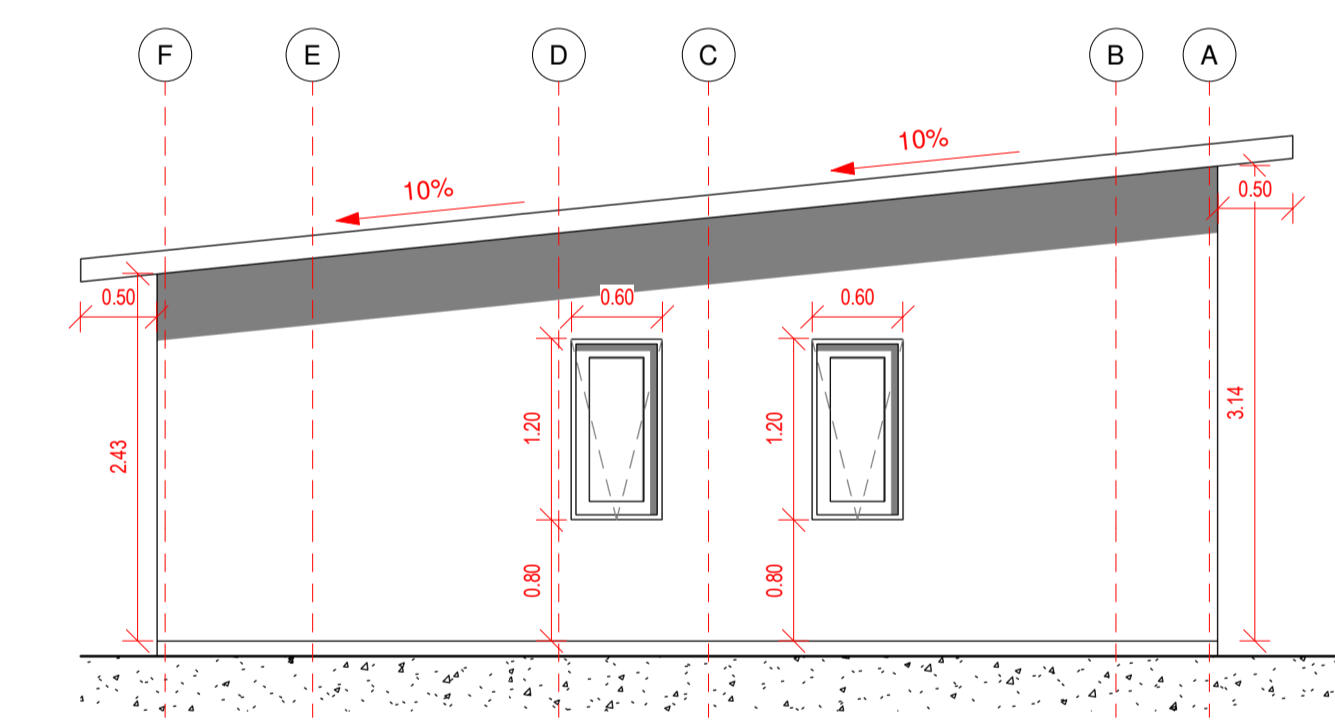

Alzado Izquierdo
1 : 50

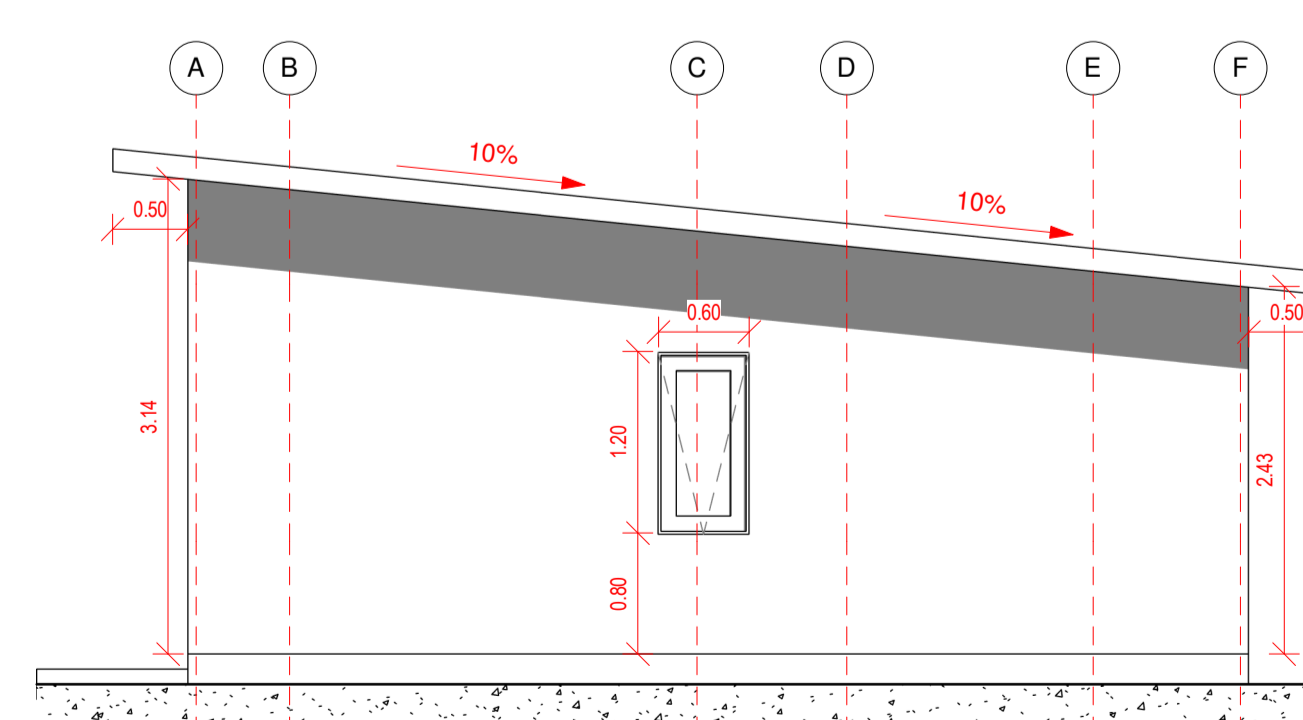

Alzado Derecho
1 : 50

**Norden Juan
Carlos Orellana**

Variante: 16.11.2022

Metros ²: Interior 112.7 m²

Programa: 4 Dormitorios
2 Baños
1 Estar / Comedor
1 Cocina
1 Loggia
1 Walking Closet

Escala: 1 : 50

A01

