




Planta Arquitectura 1° Nivel
1 : 50

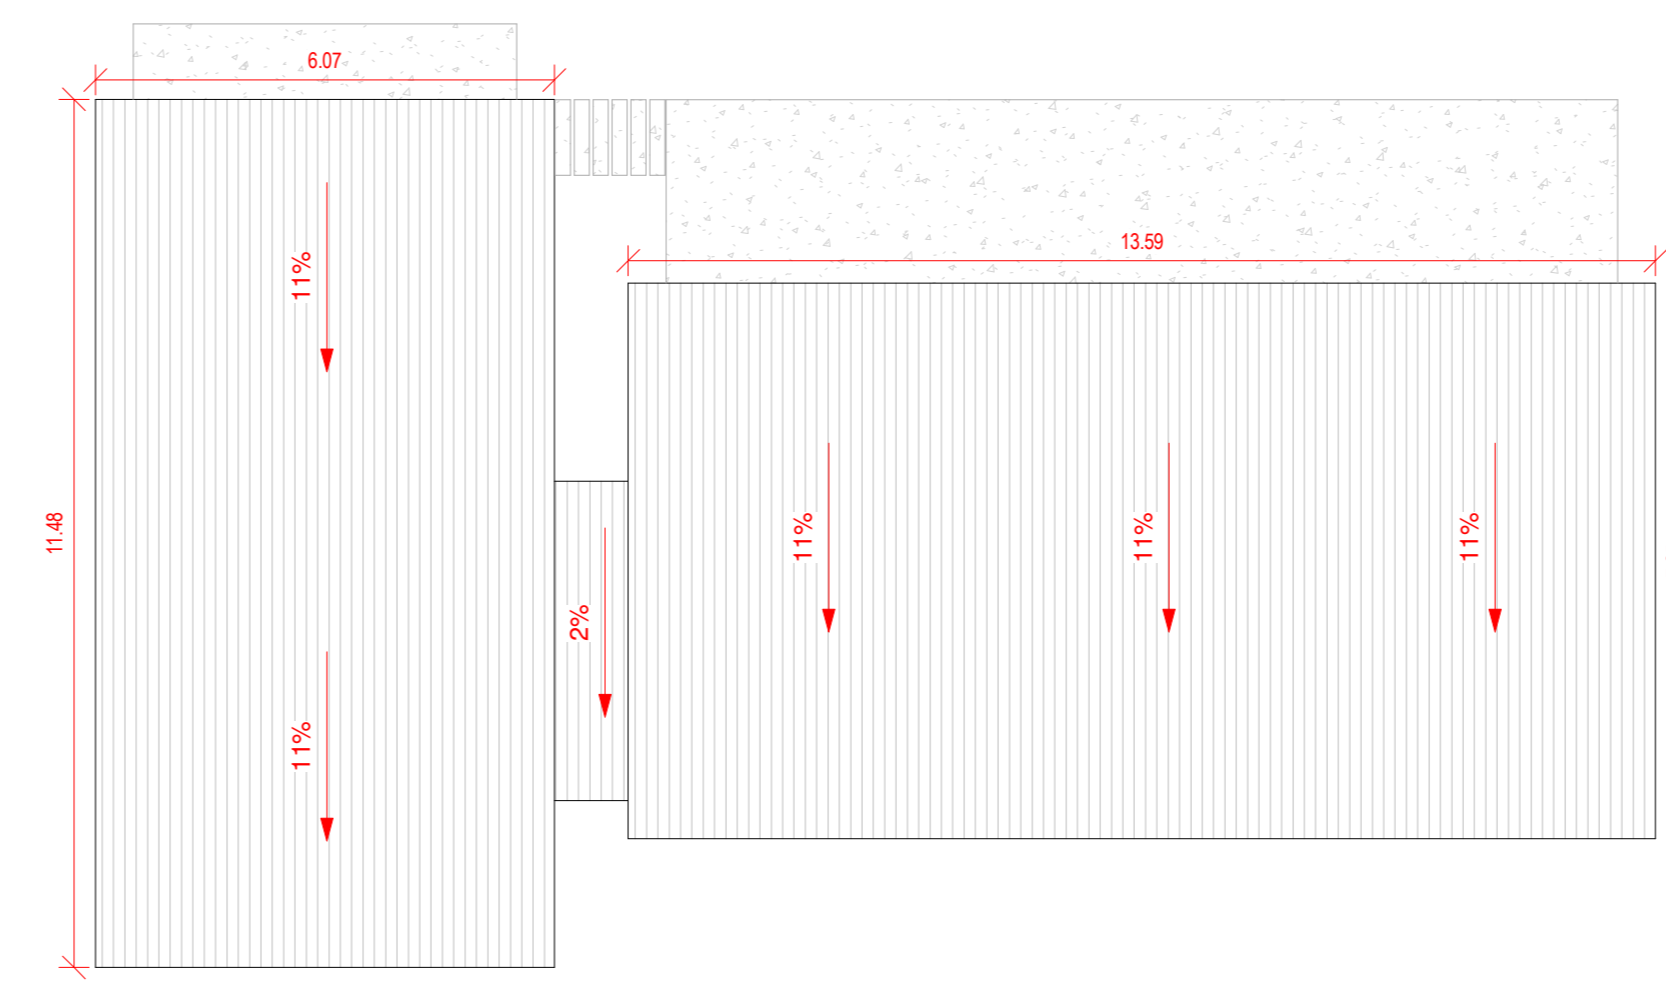


Planta Cubierta
1 : 100

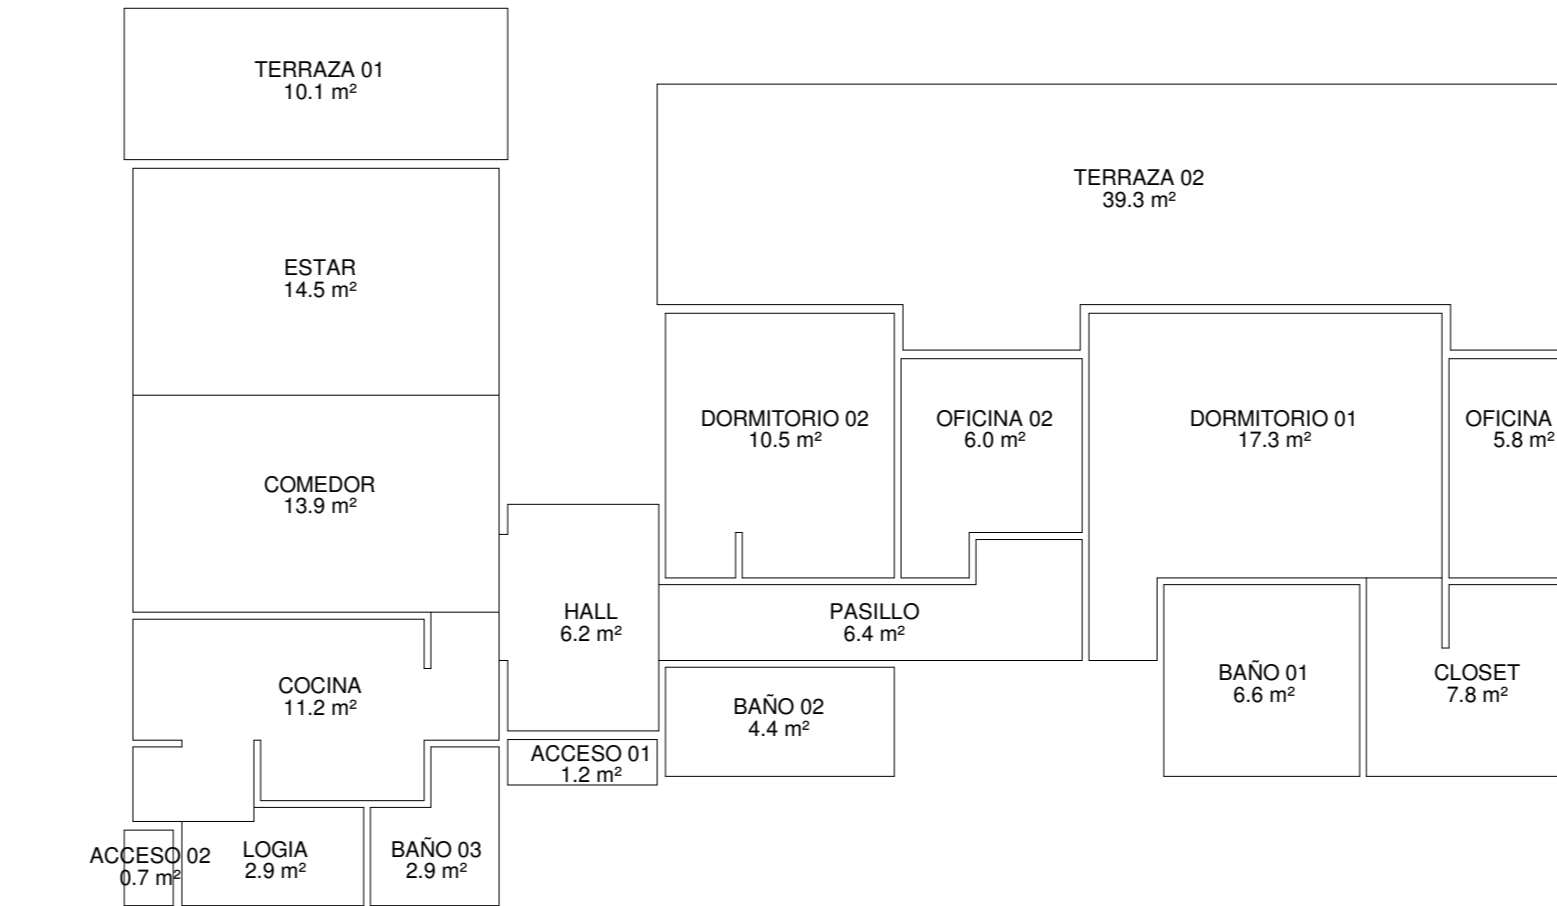


Cuadro de Superficie
1 : 100

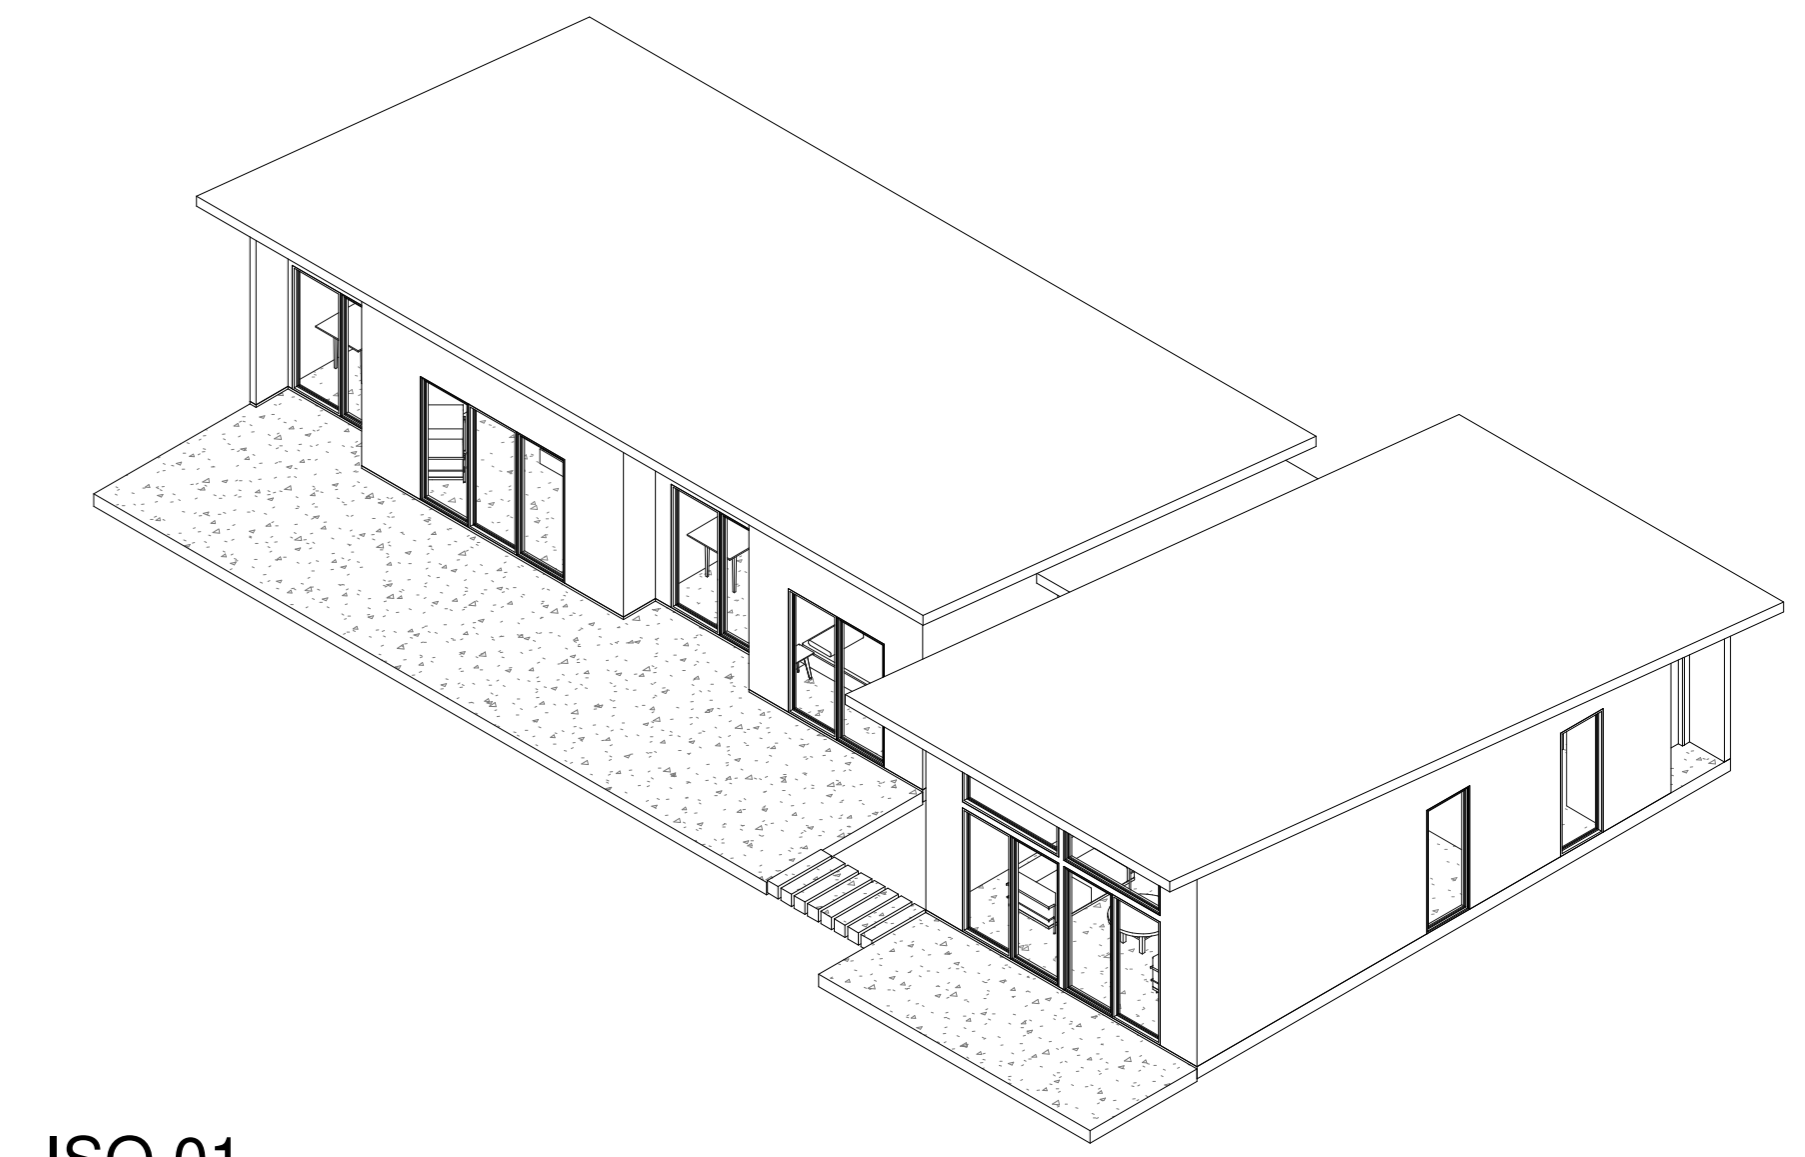


ISO 01

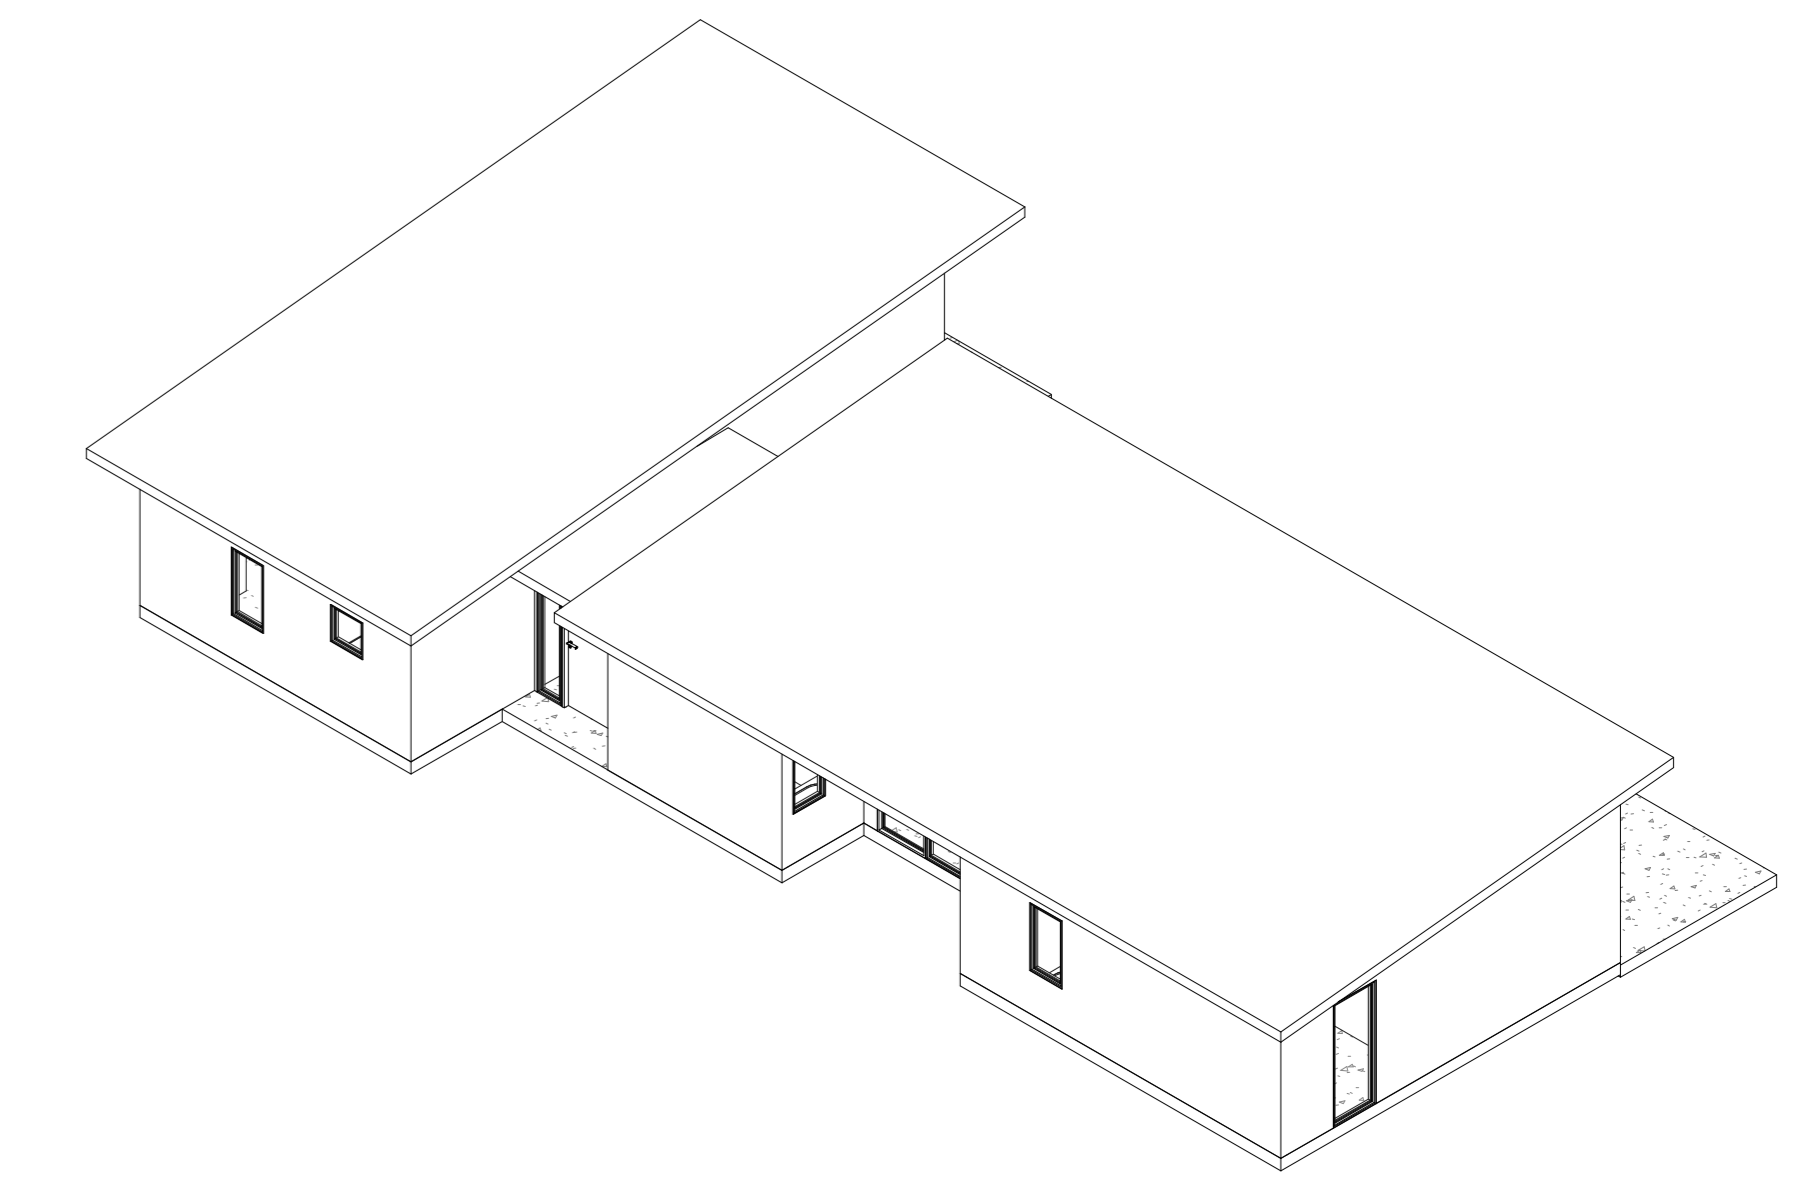


ISO 02

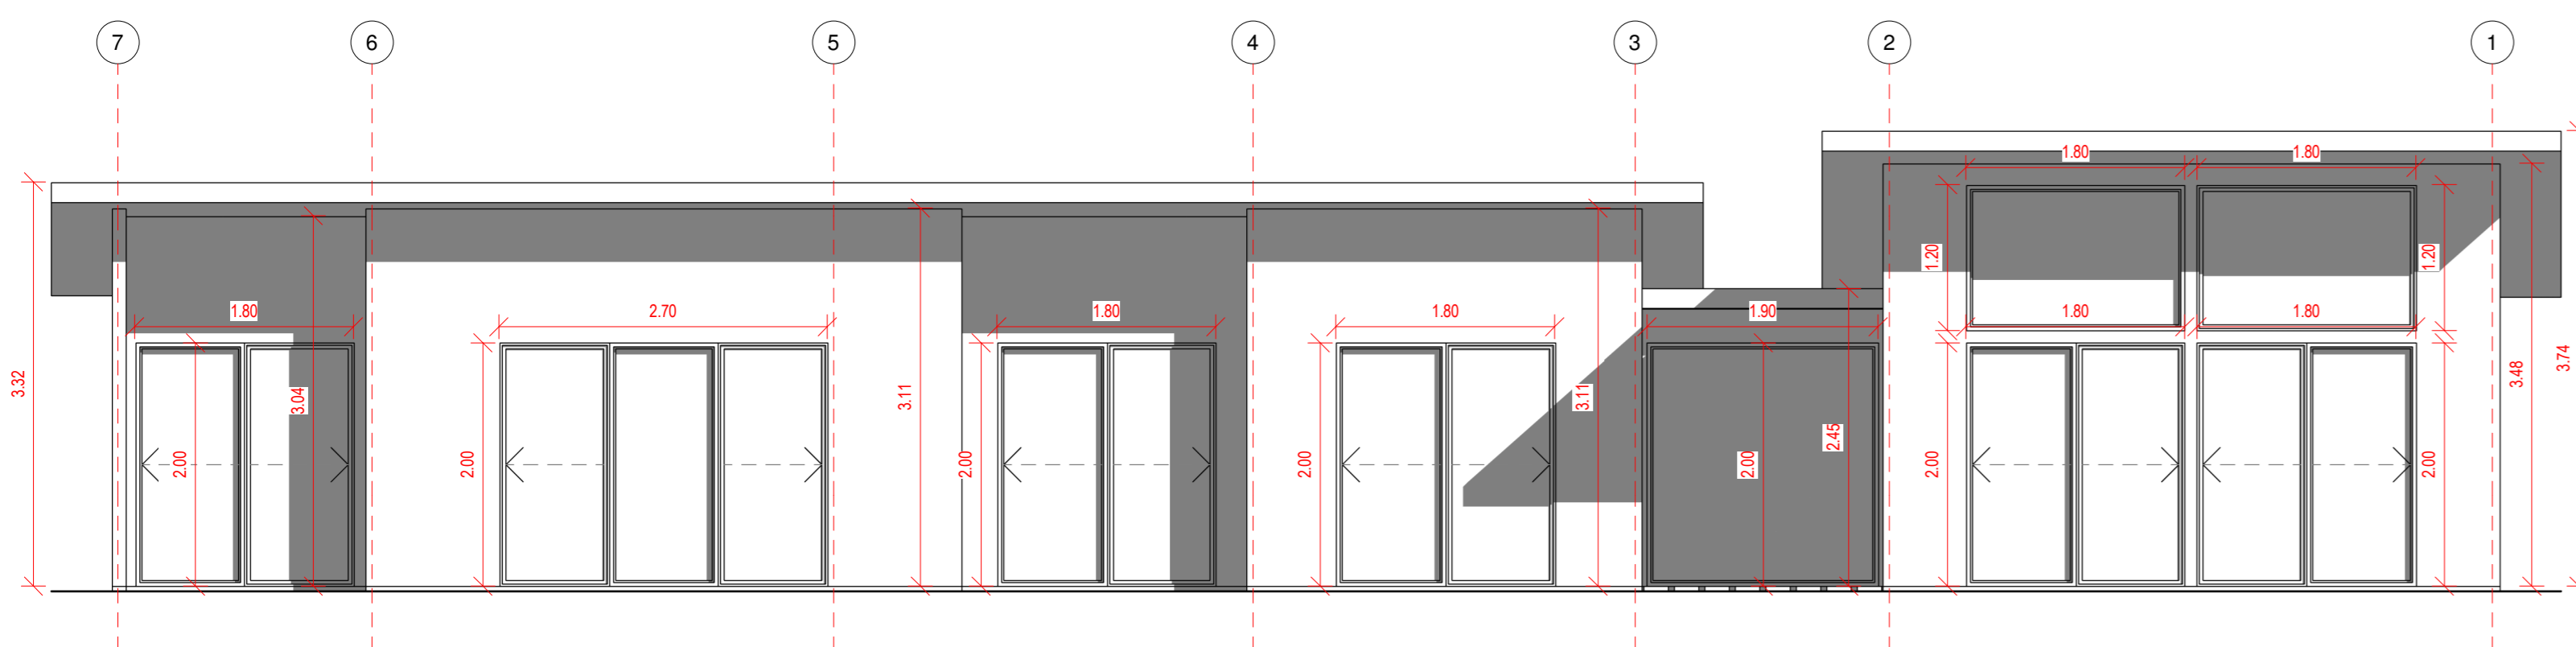


Alzado Frontal
1 : 50

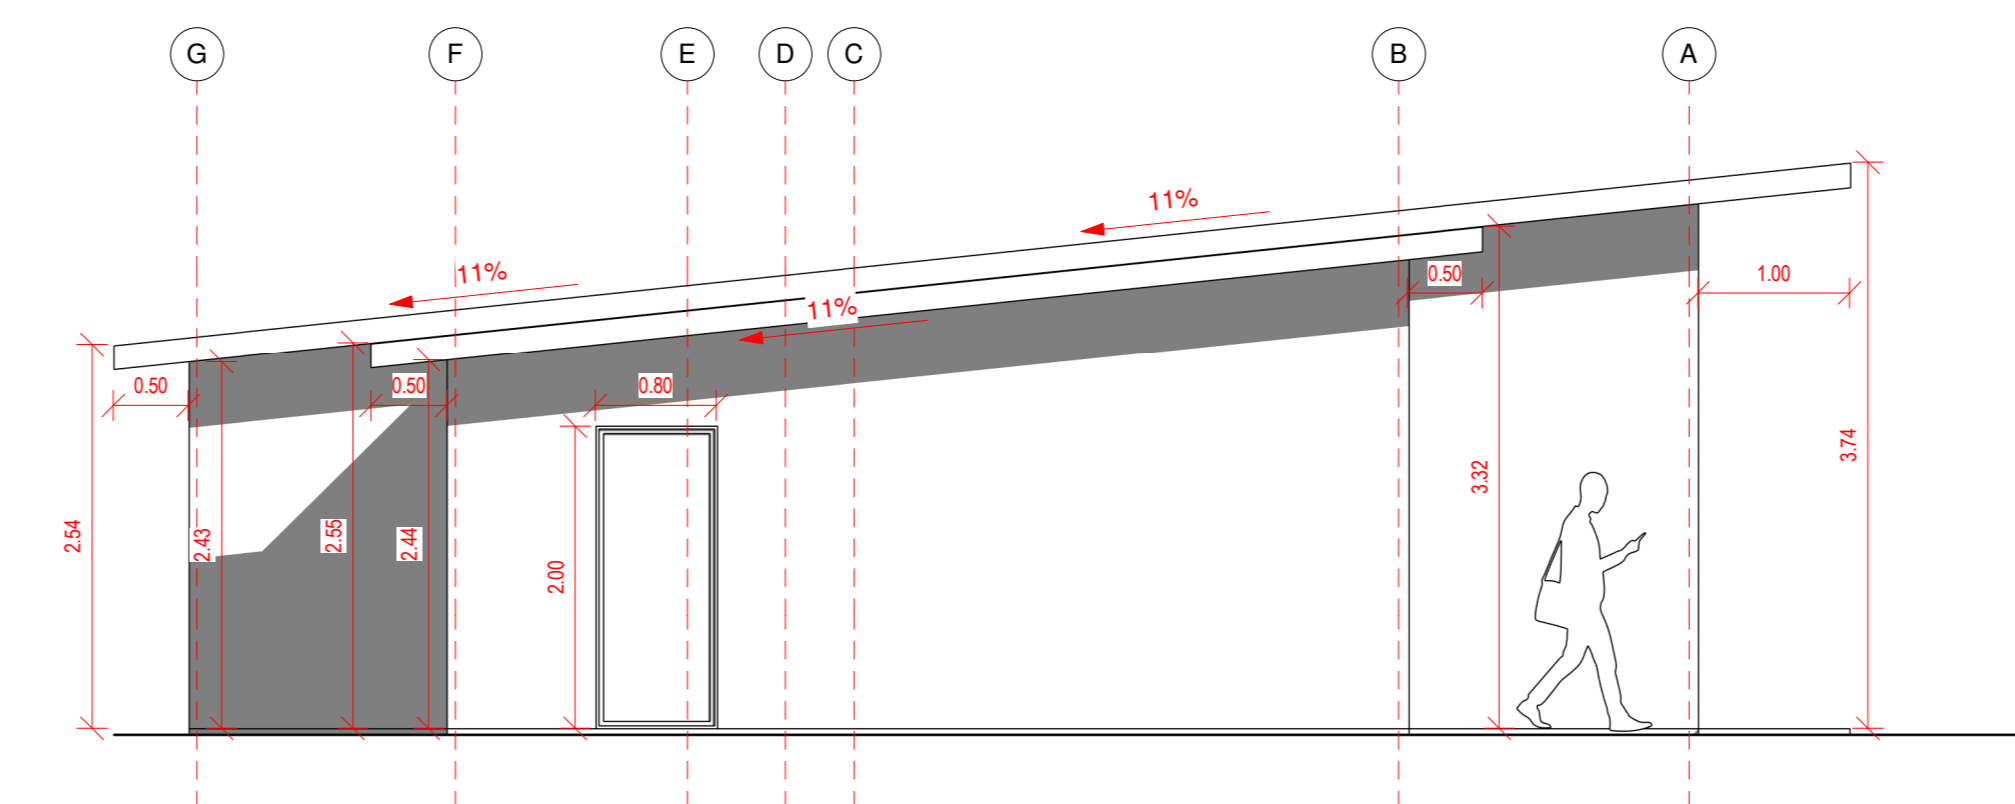

Alzado Lateral Derecho
1 : 50


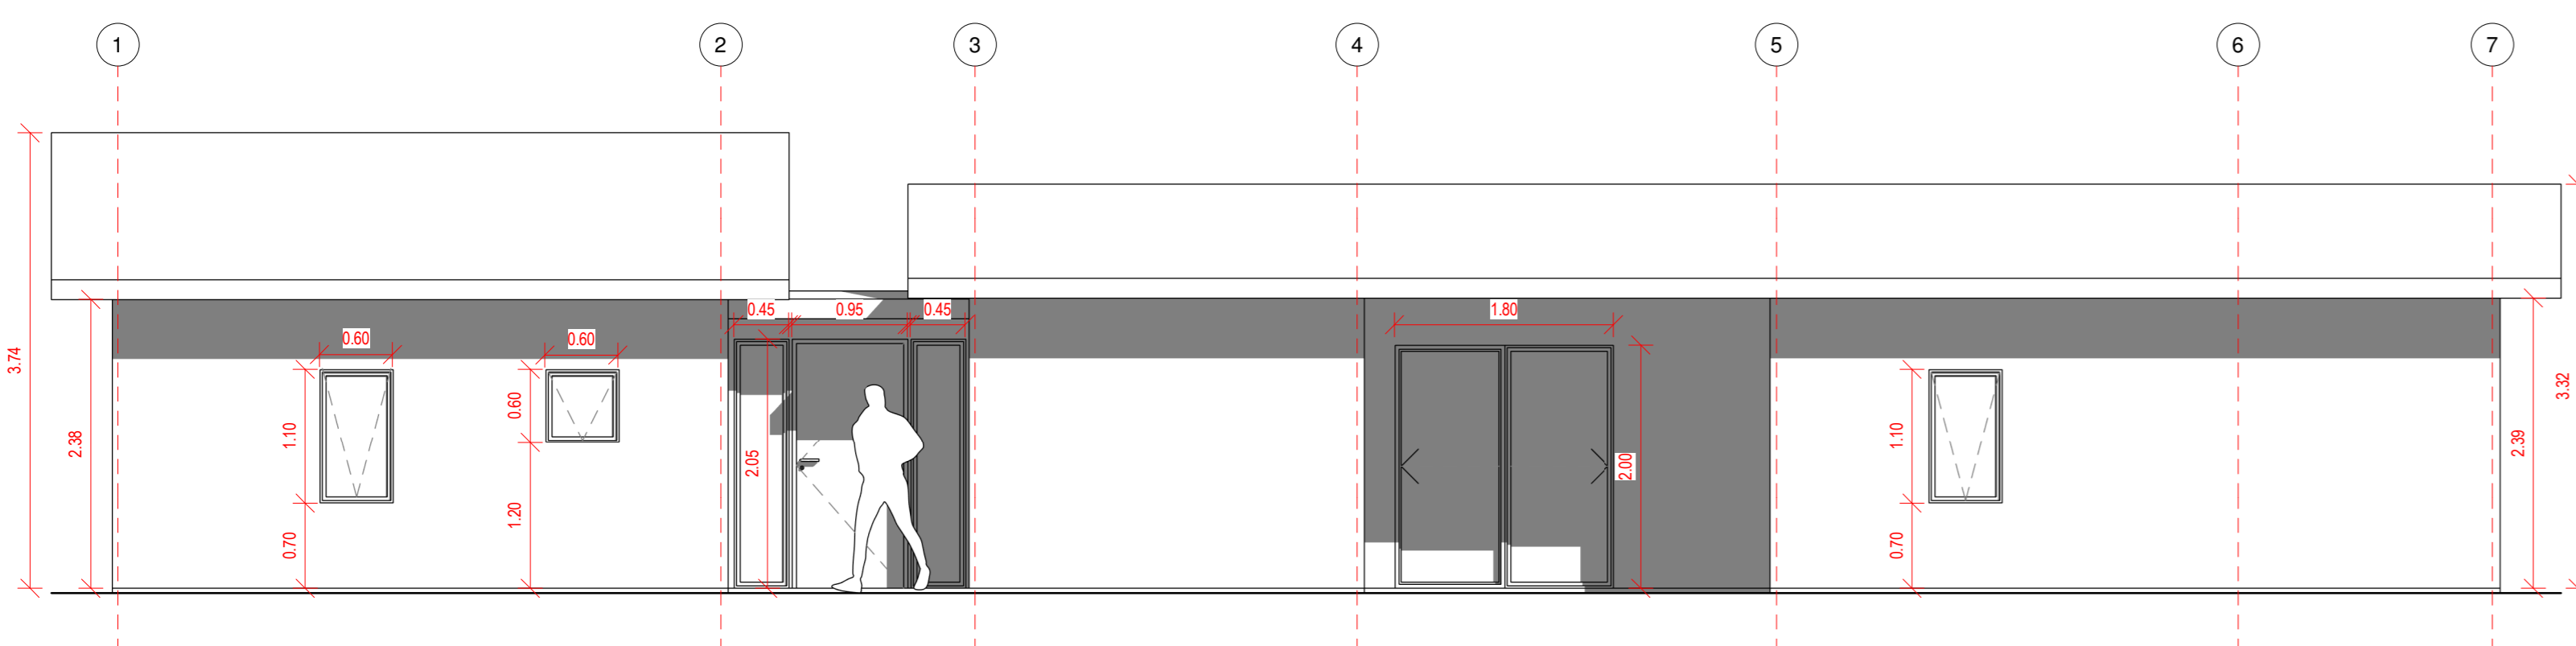


Alzado Posterior
1 : 50

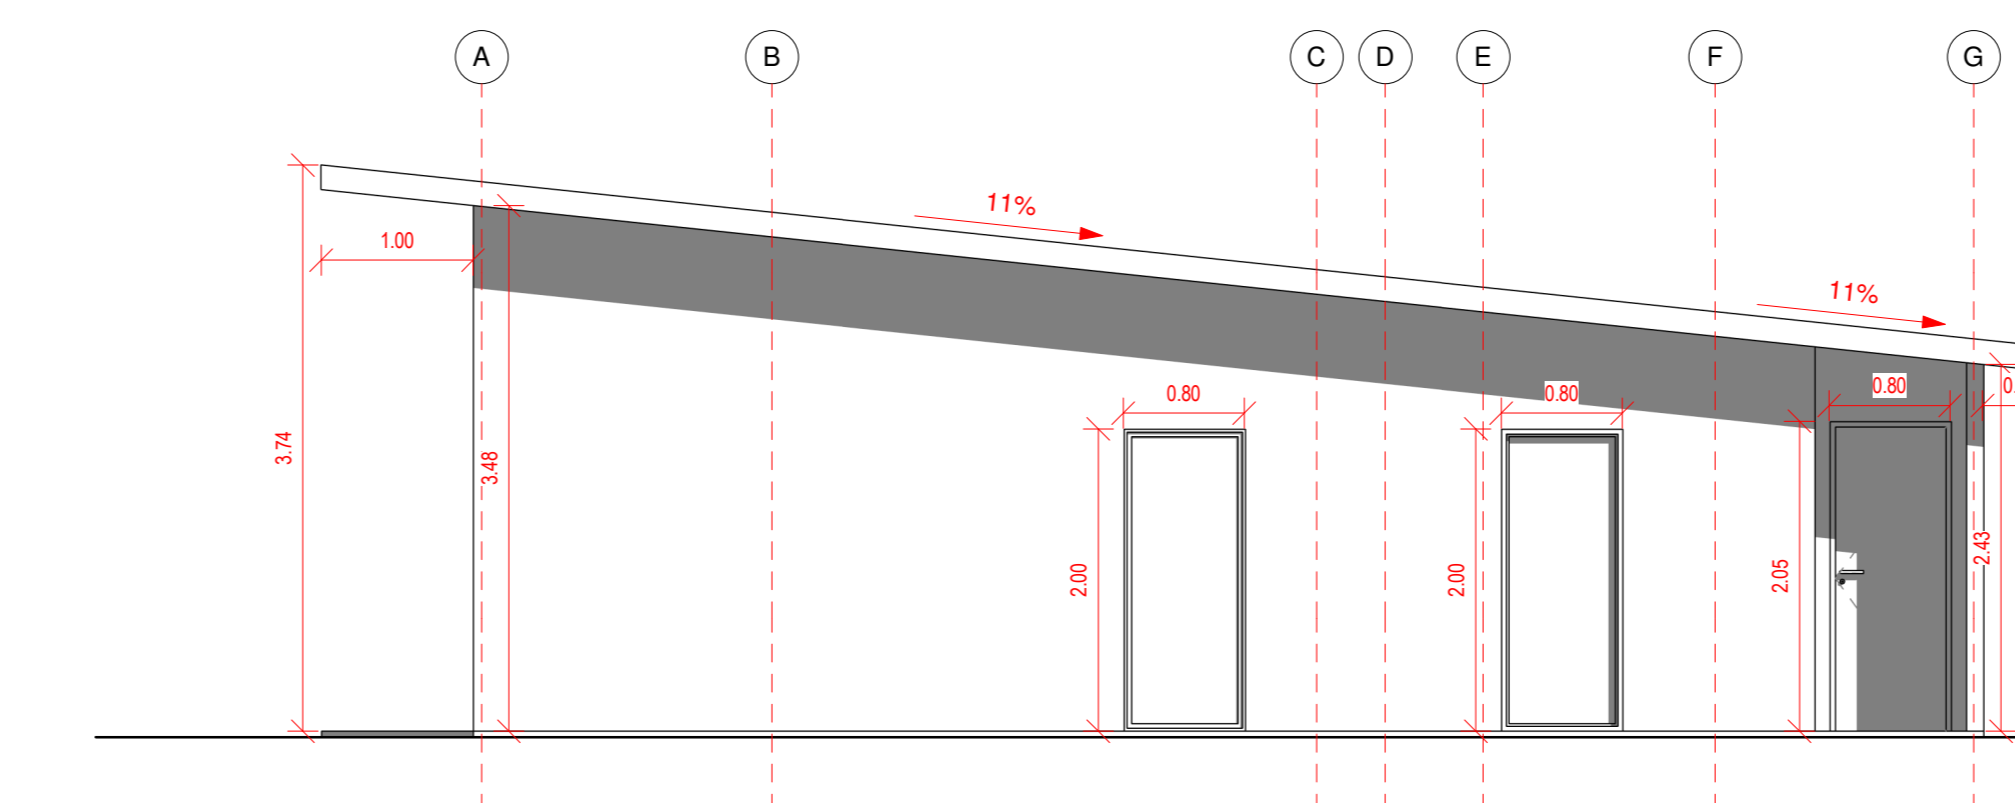

Alzado Lateral Izquierdo
1 : 50

CUADRO SUPERFICIES INTERIORES		CUADRO SUPERFICIES EXTERIORES	
Nombre	Área	Nombre	Área
DORMITORIO 01	17.3 m ²	ACCESO 01	1.2 m ²
ESTAR	14.5 m ²	ACCESO 02	0.7 m ²
COMEDOR	13.9 m ²	Total general: 2	1.8 m ²
COCINA	11.2 m ²	CUADRO SUPERFICIES TERRAZAS	
DORMITORIO 02	10.5 m ²	Nombre	Área
CLOSET	7.8 m ²	TERRAZA 02	39.3 m ²
BAÑO 01	6.6 m ²	TERRAZA 01	10.1 m ²
PASILLO	6.4 m ²	Total general: 2	49.5 m ²
HALL	6.2 m ²		
OFICINA 02	6.0 m ²		
OFICINA 01	5.8 m ²		
BAÑO 02	4.4 m ²		
LOGIA	2.9 m ²		
BAÑO 03	2.9 m ²		
Total general: 14	116.6 m ²		

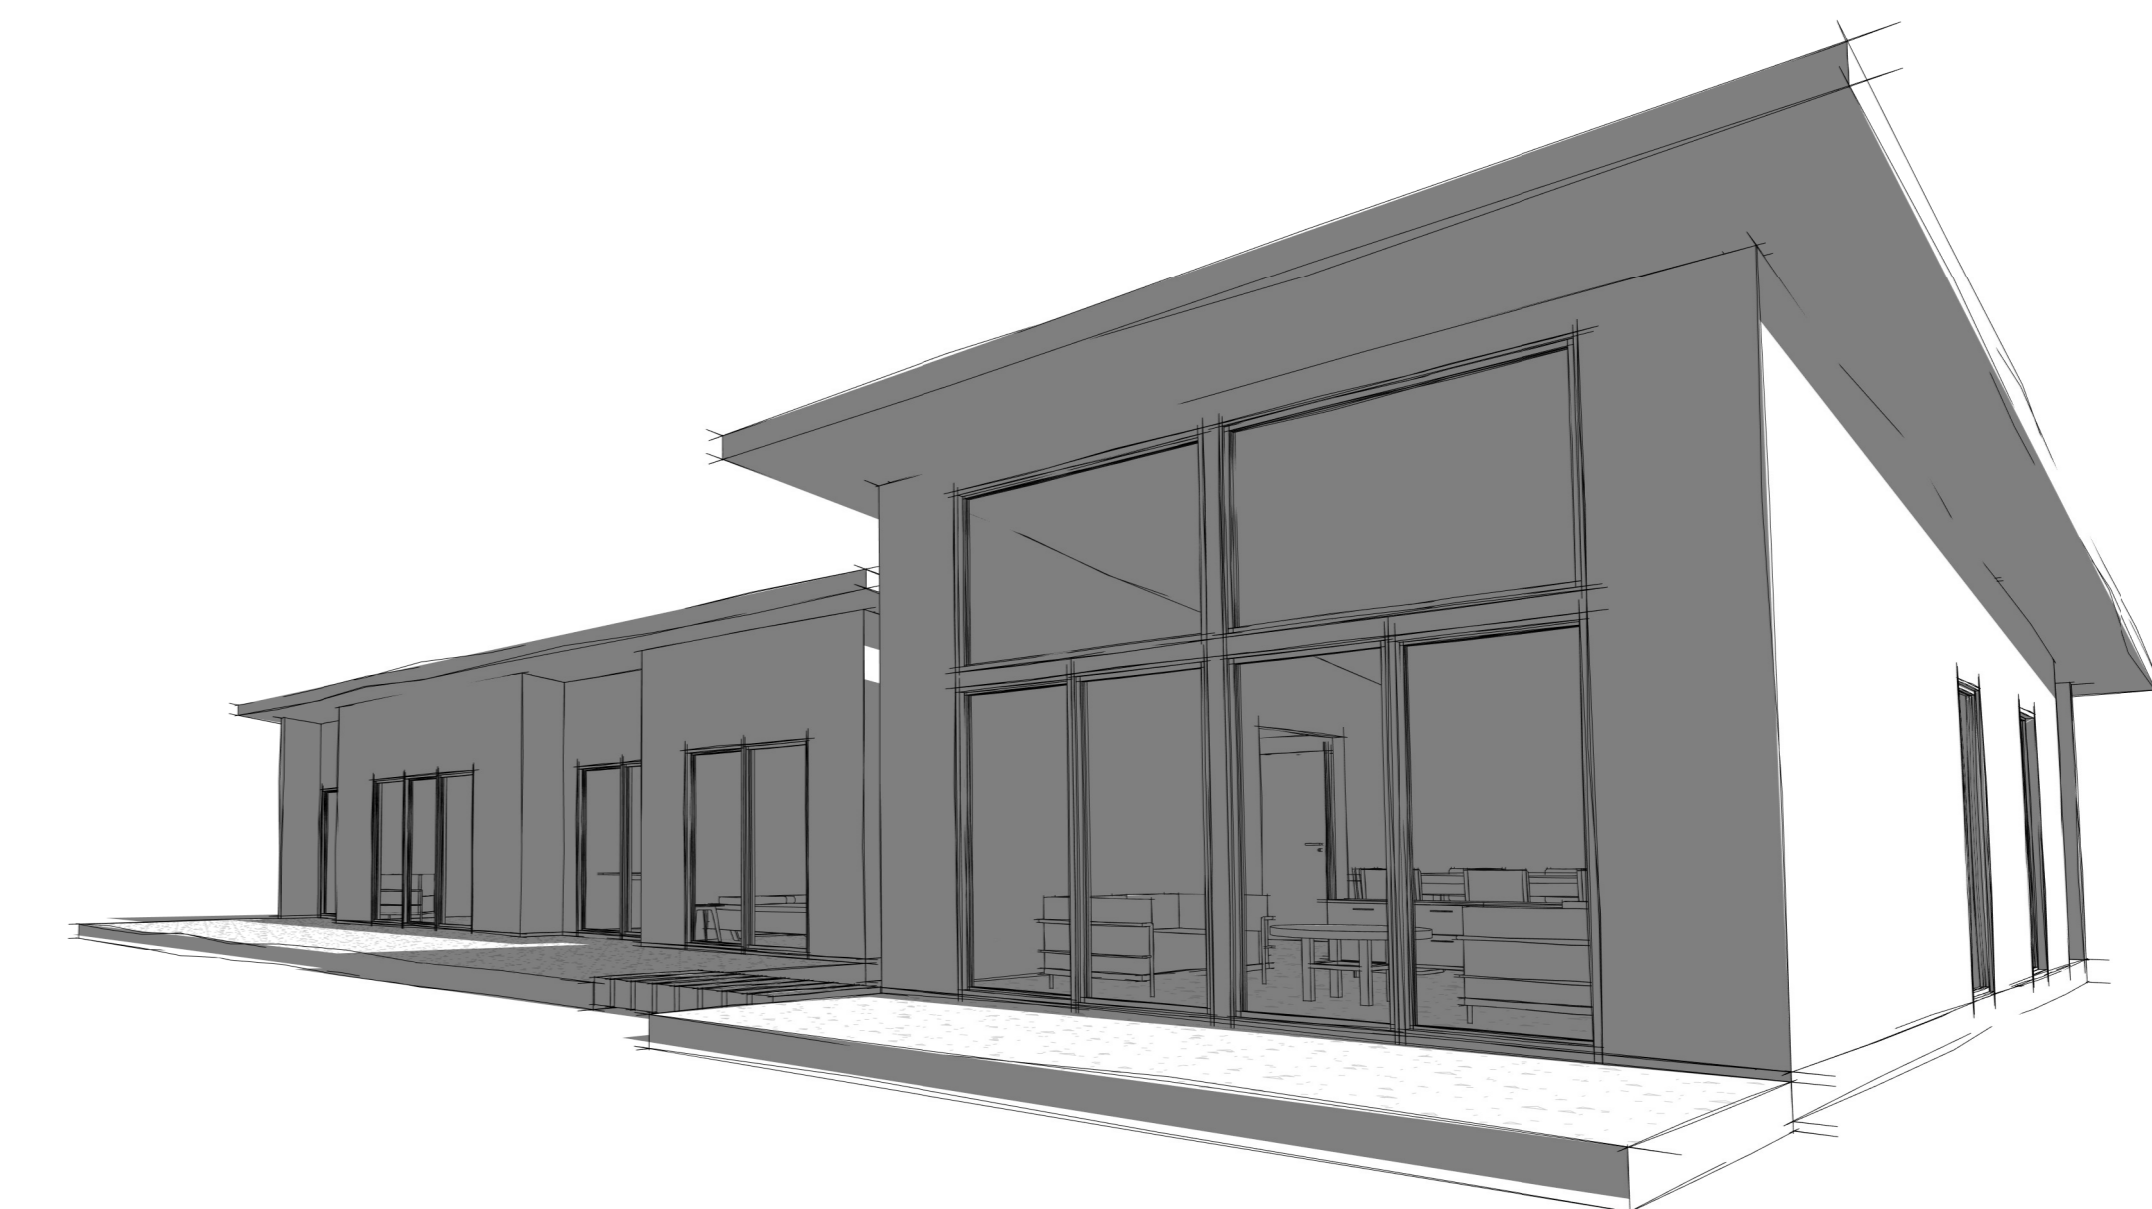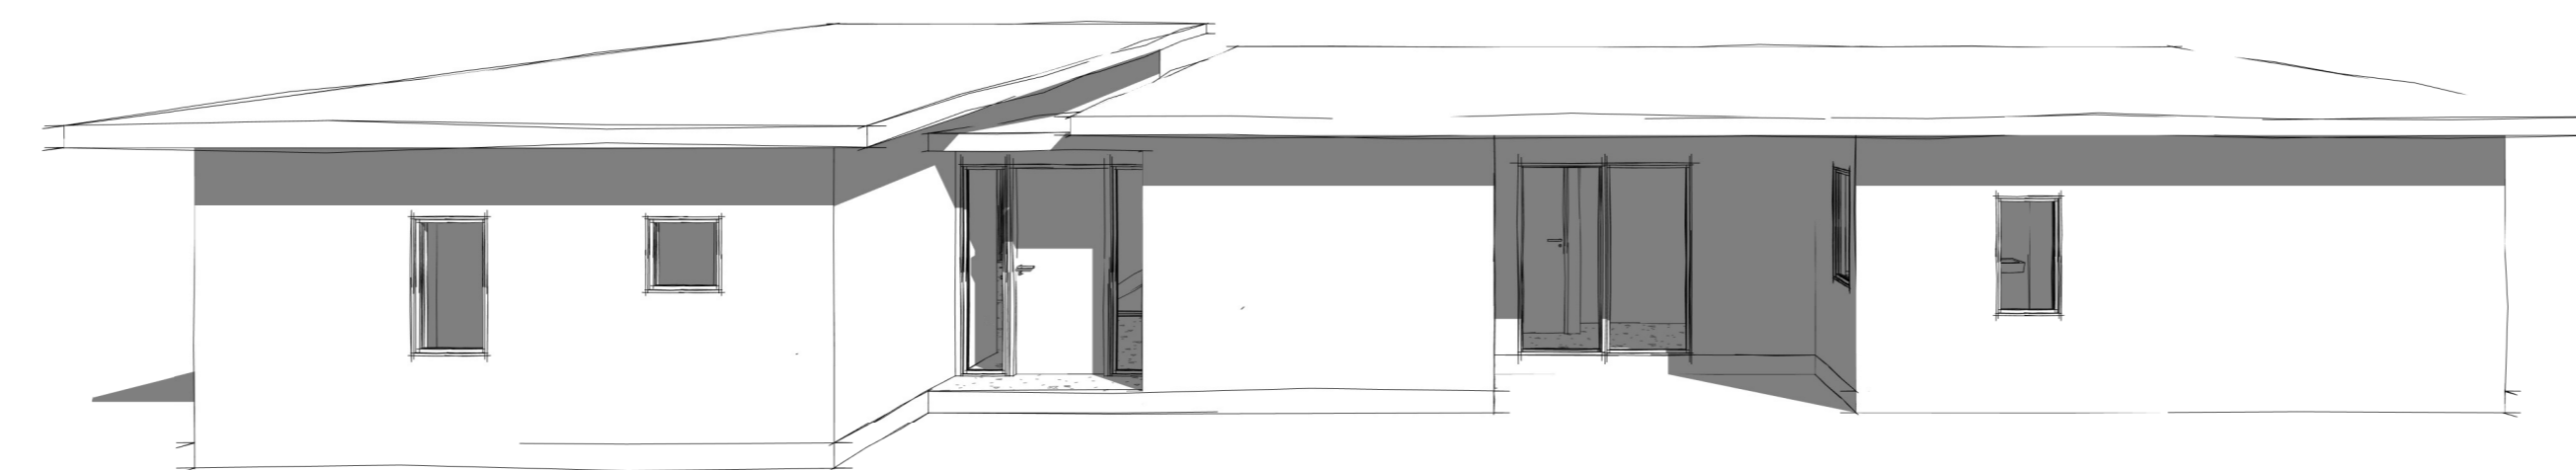

CASA EDUARDO
PEÑA ROJAS

Variante: MURO | 114 | 90 / CUBIERTA | 162

Metros ²: INTERIORES | 116.6 m²
EXTERIORES | 1.8 / 2 | 0.9 m²
TERRAZAS | 49.5 / 2 | 24.5 m²

Programa: Según Cuadro de Superficies

Escala: Como se indica

A 01