



Sección A-A'

1 : 50

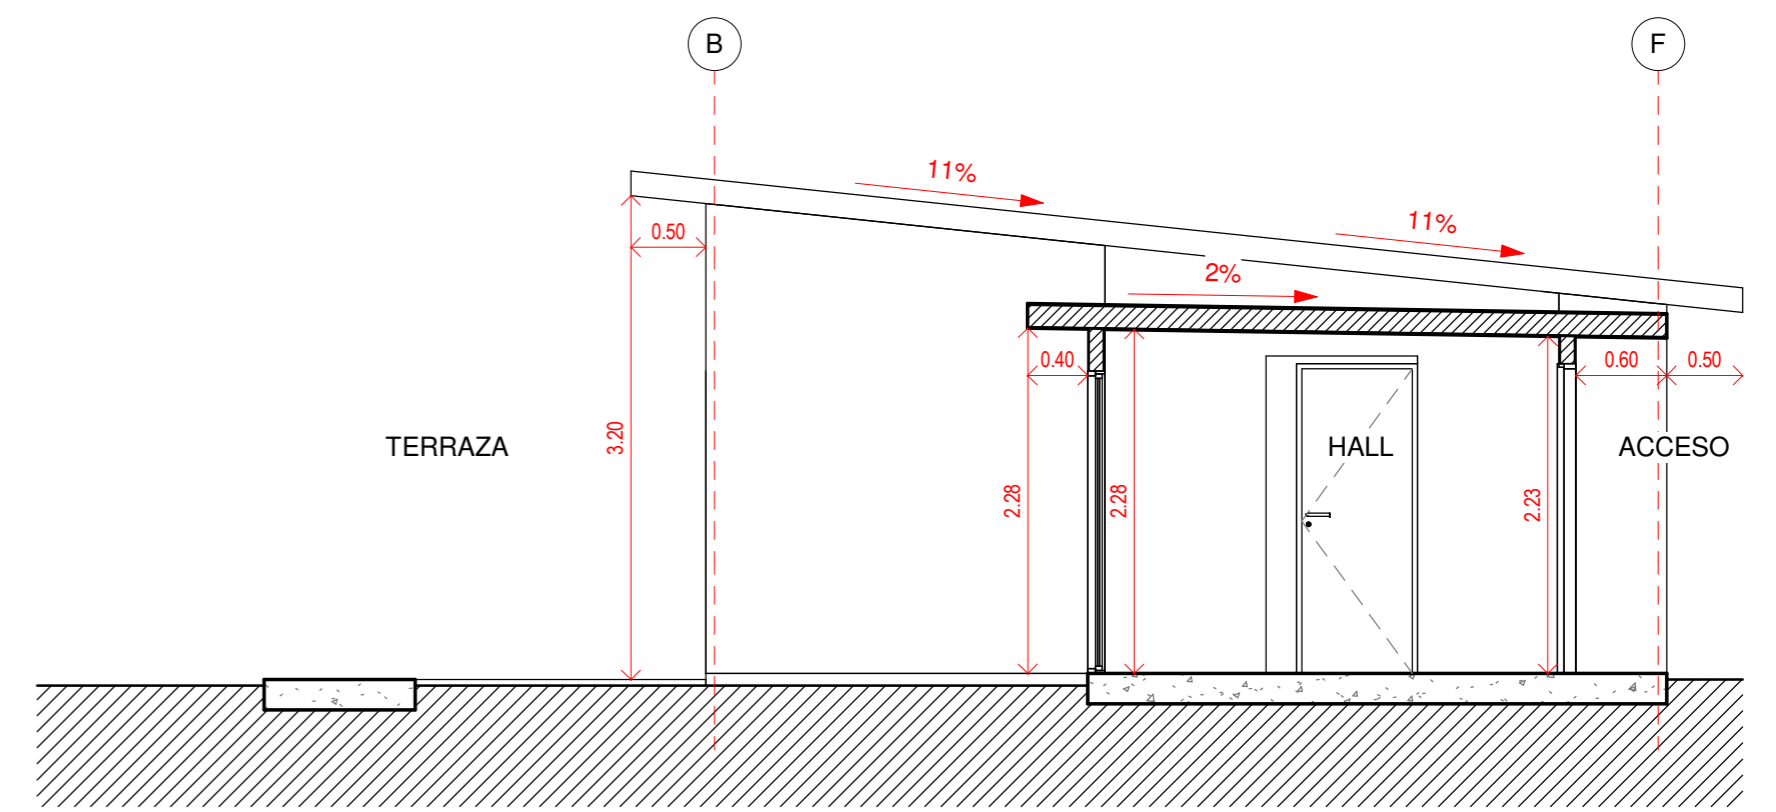


Sección B-B'

1 : 50

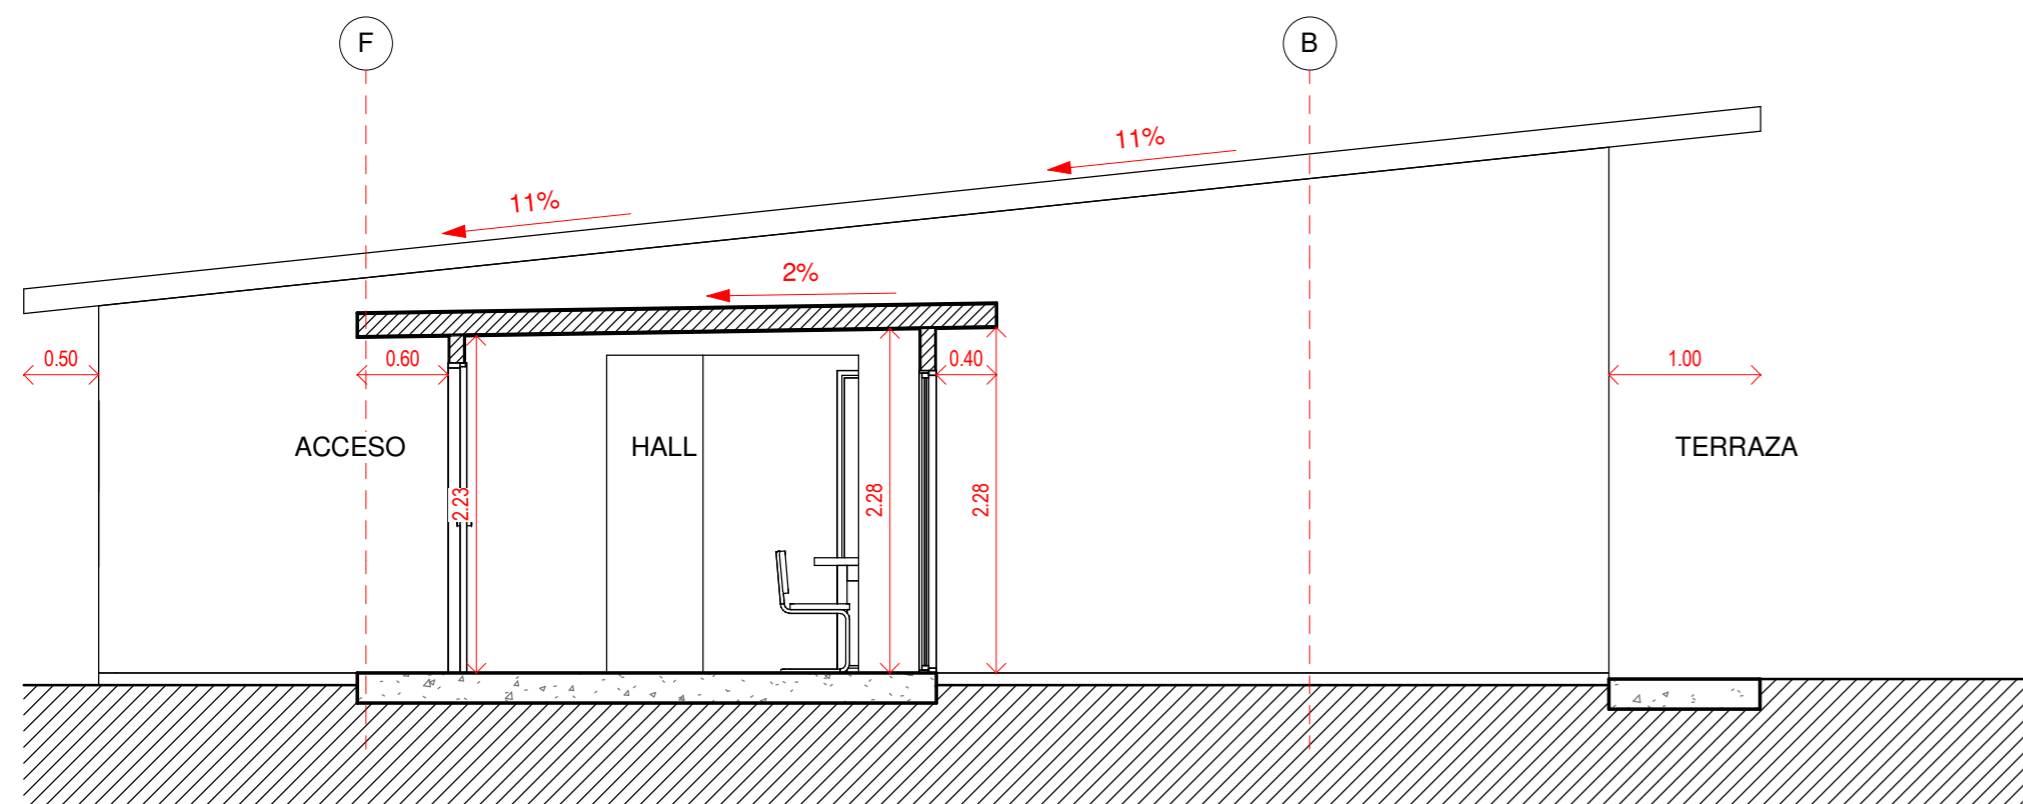


Sección C-C'

1 : 50

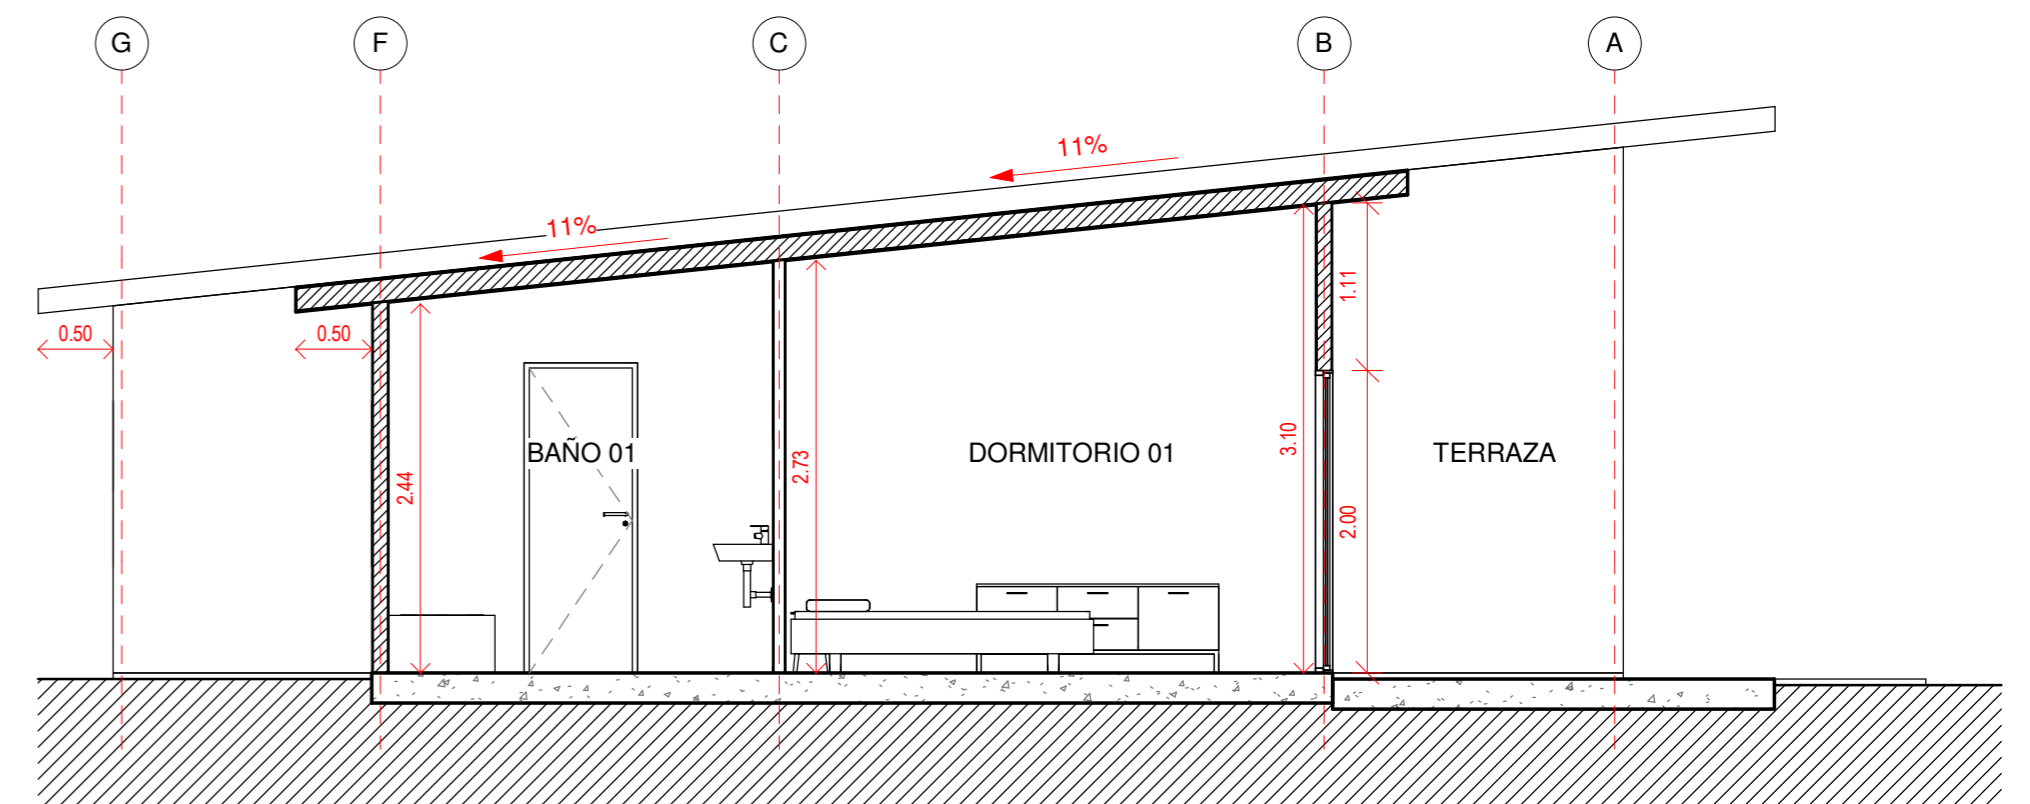

Sección D-D'

1 : 50

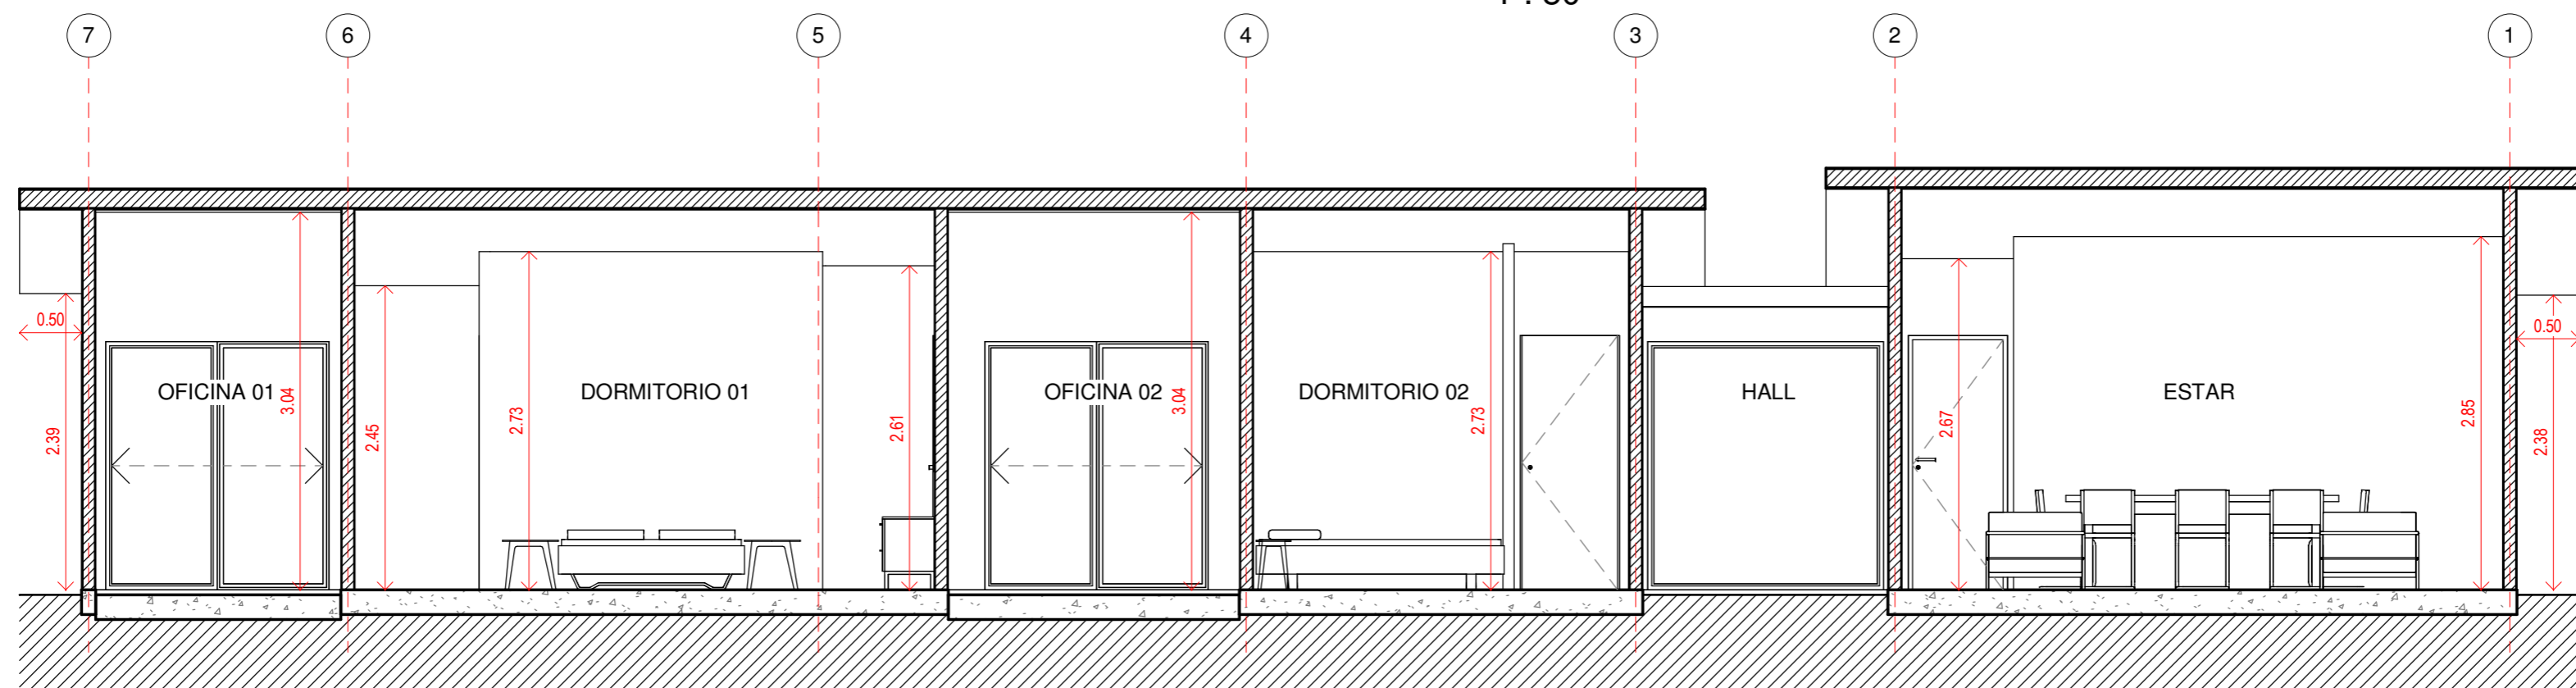

Sección E-E'

1 : 50

Secciones

Variante:

Metros<sup>2</sup>:

Programa:

ESC: 1 : 50

A 02