




Planta Arquitectura 1° Nivel  
1 : 50

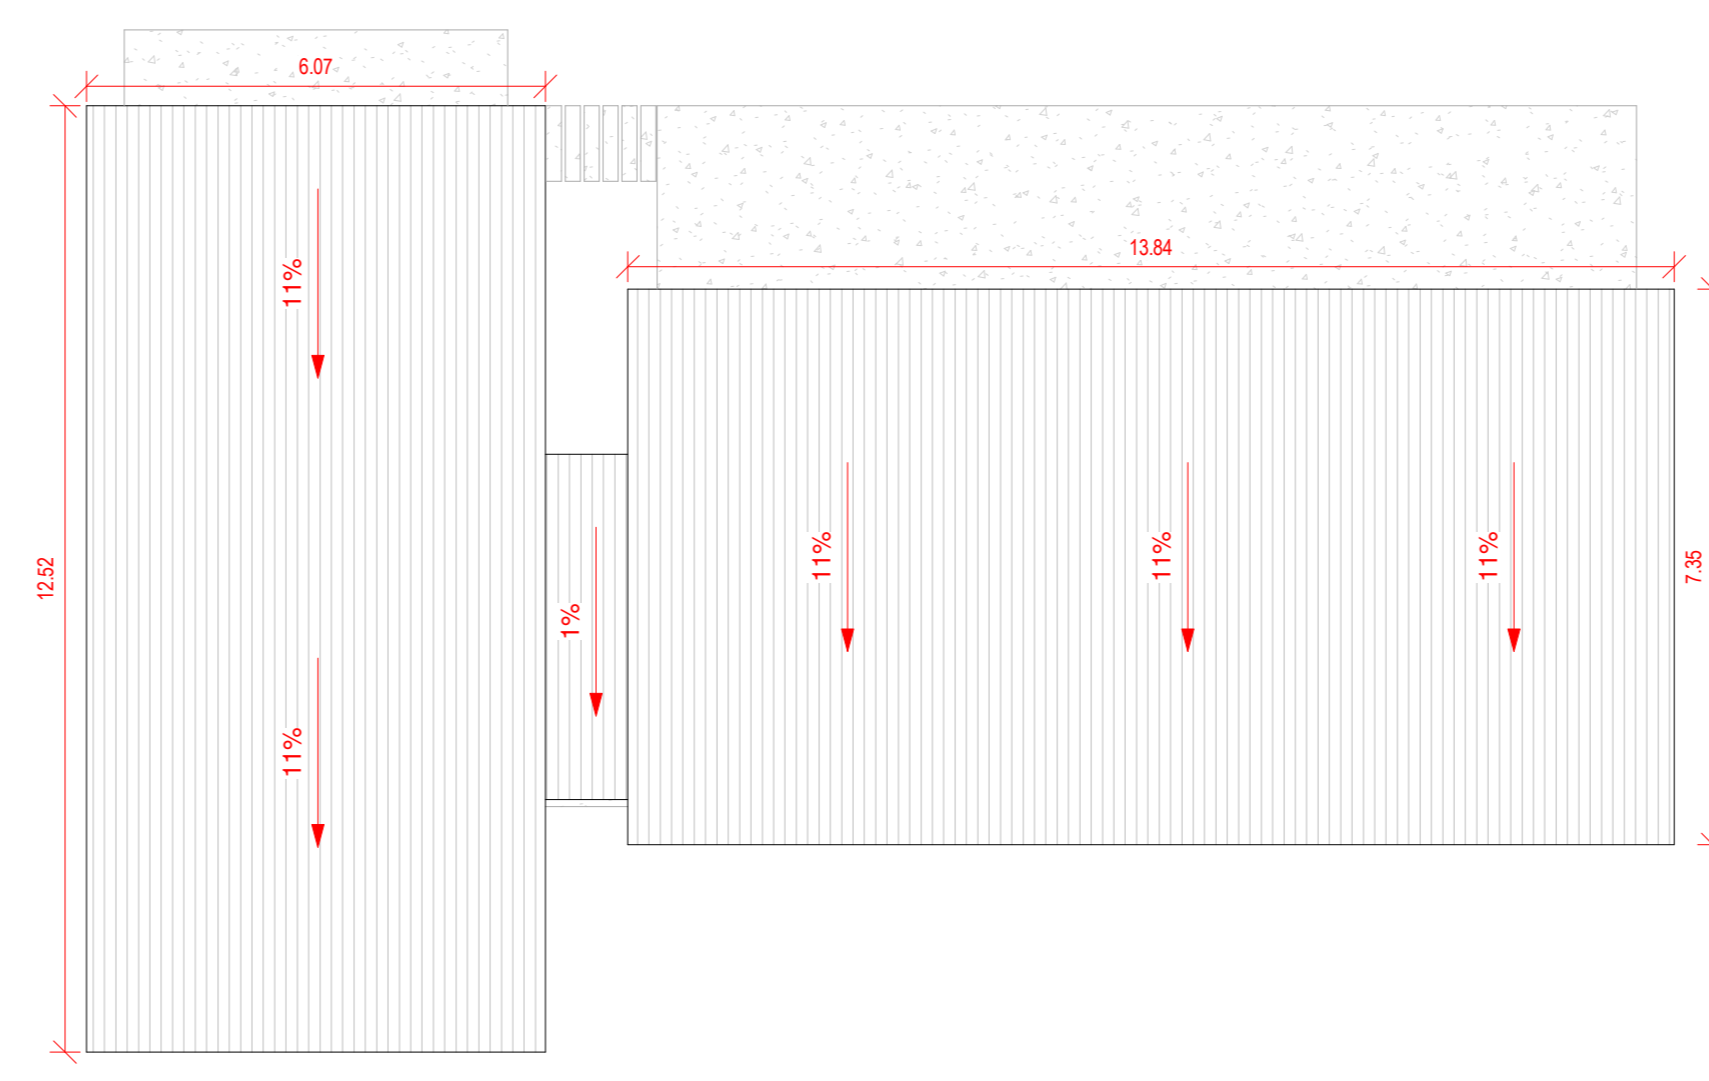


Planta Cubierta  
1 : 100

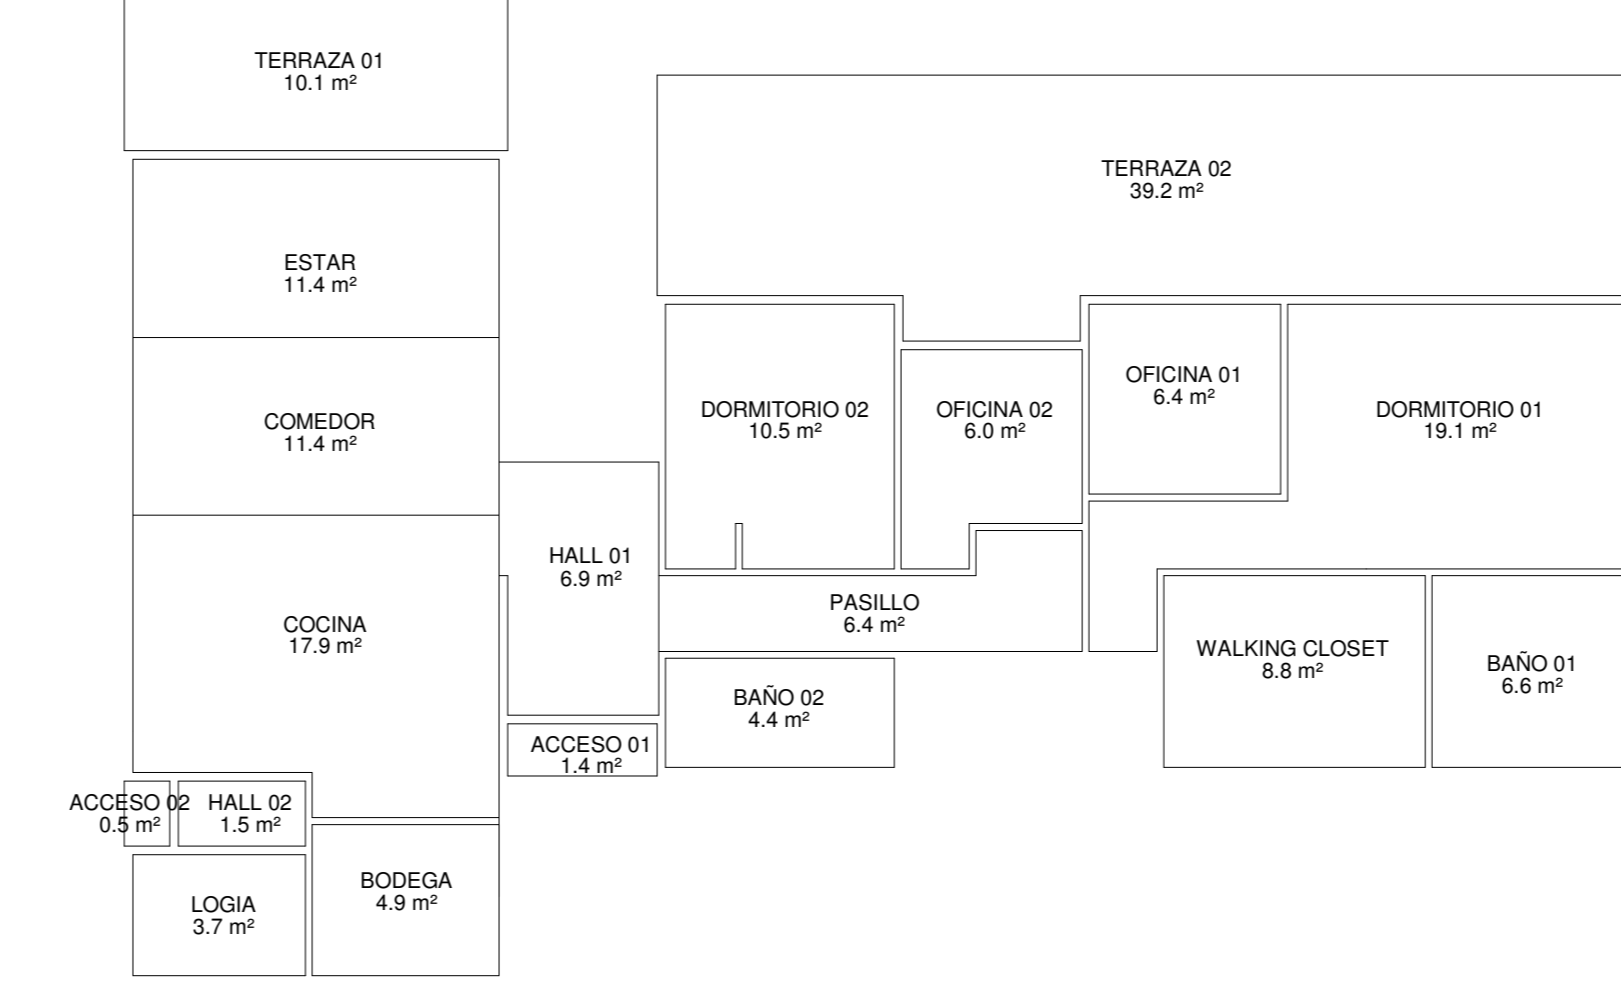


Cuadro de Superficie  
1 : 100

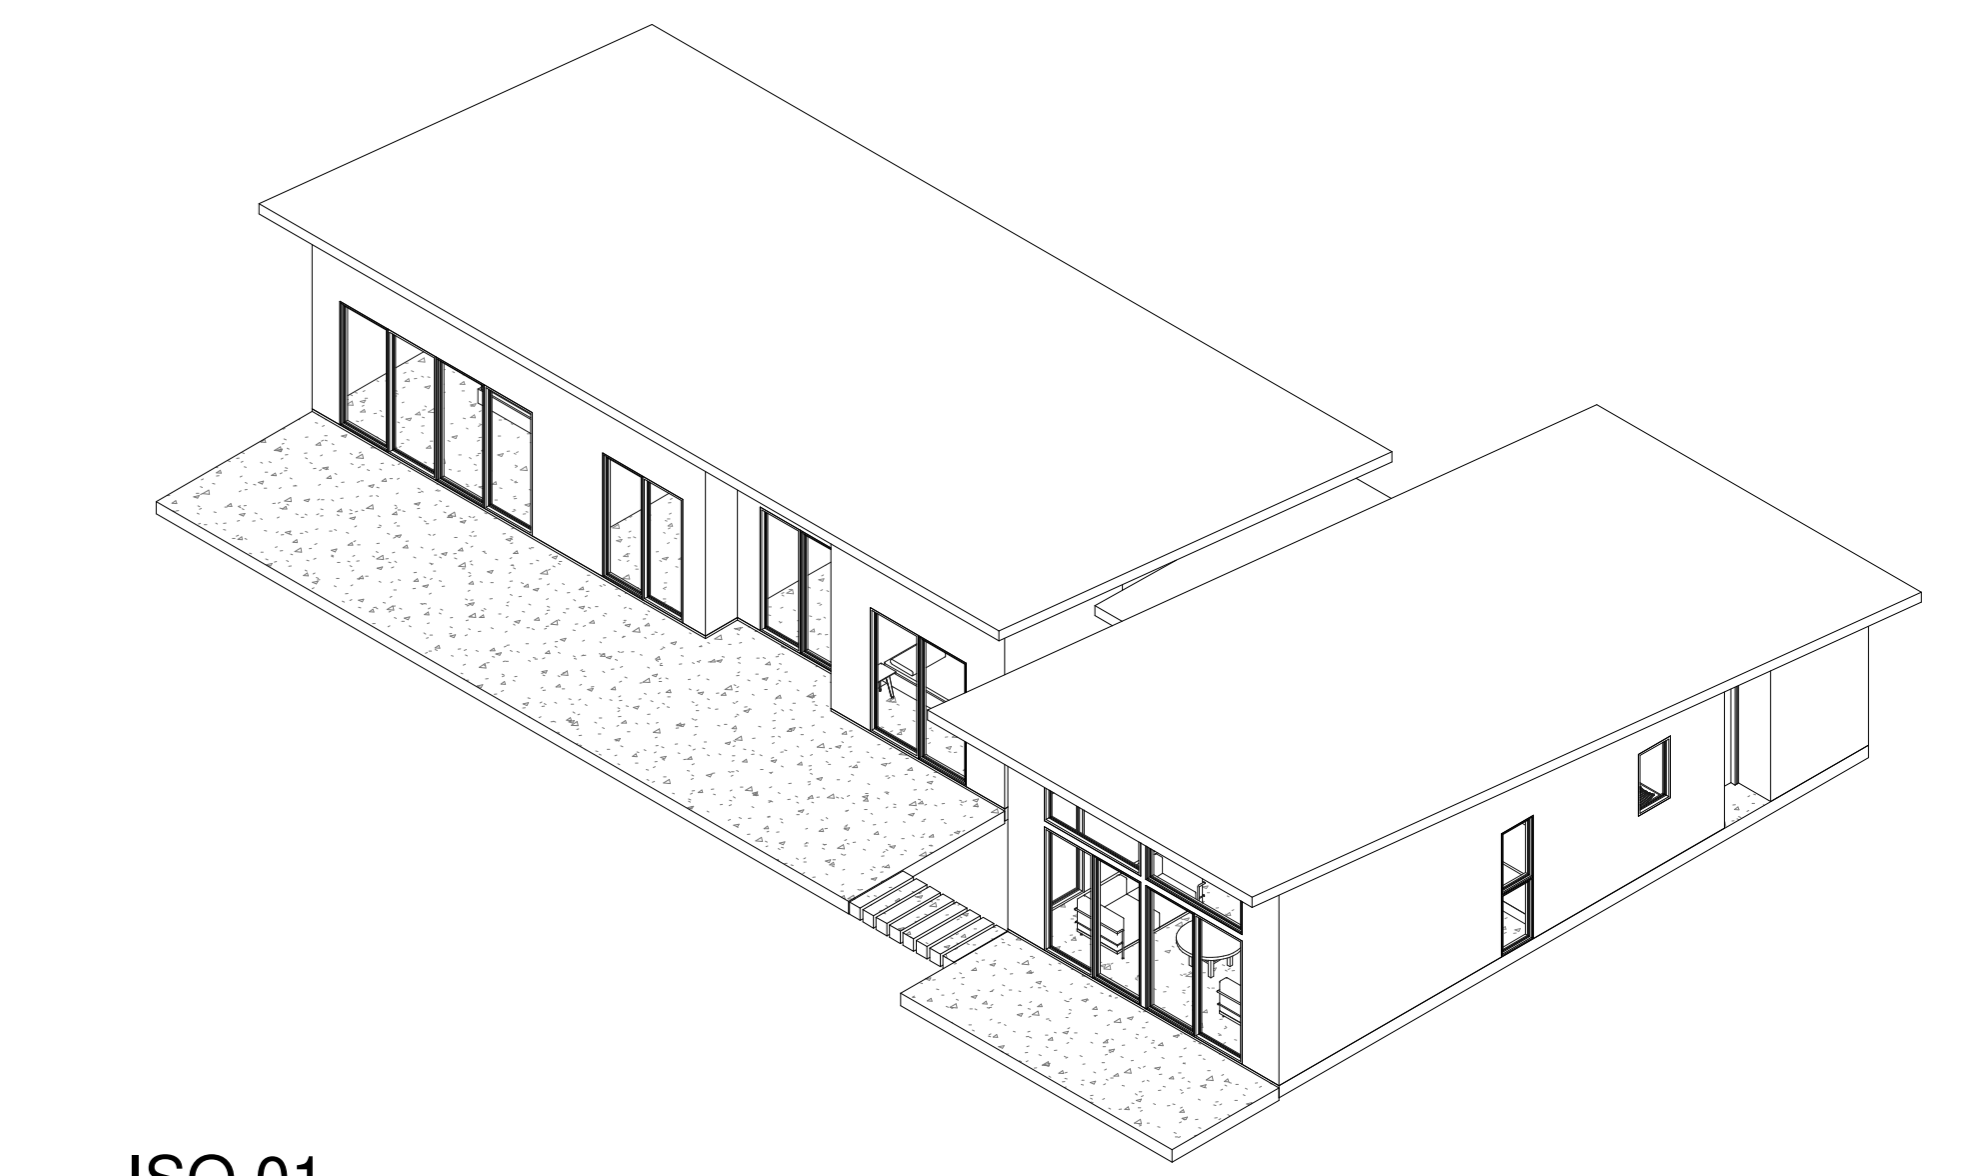


ISO 01

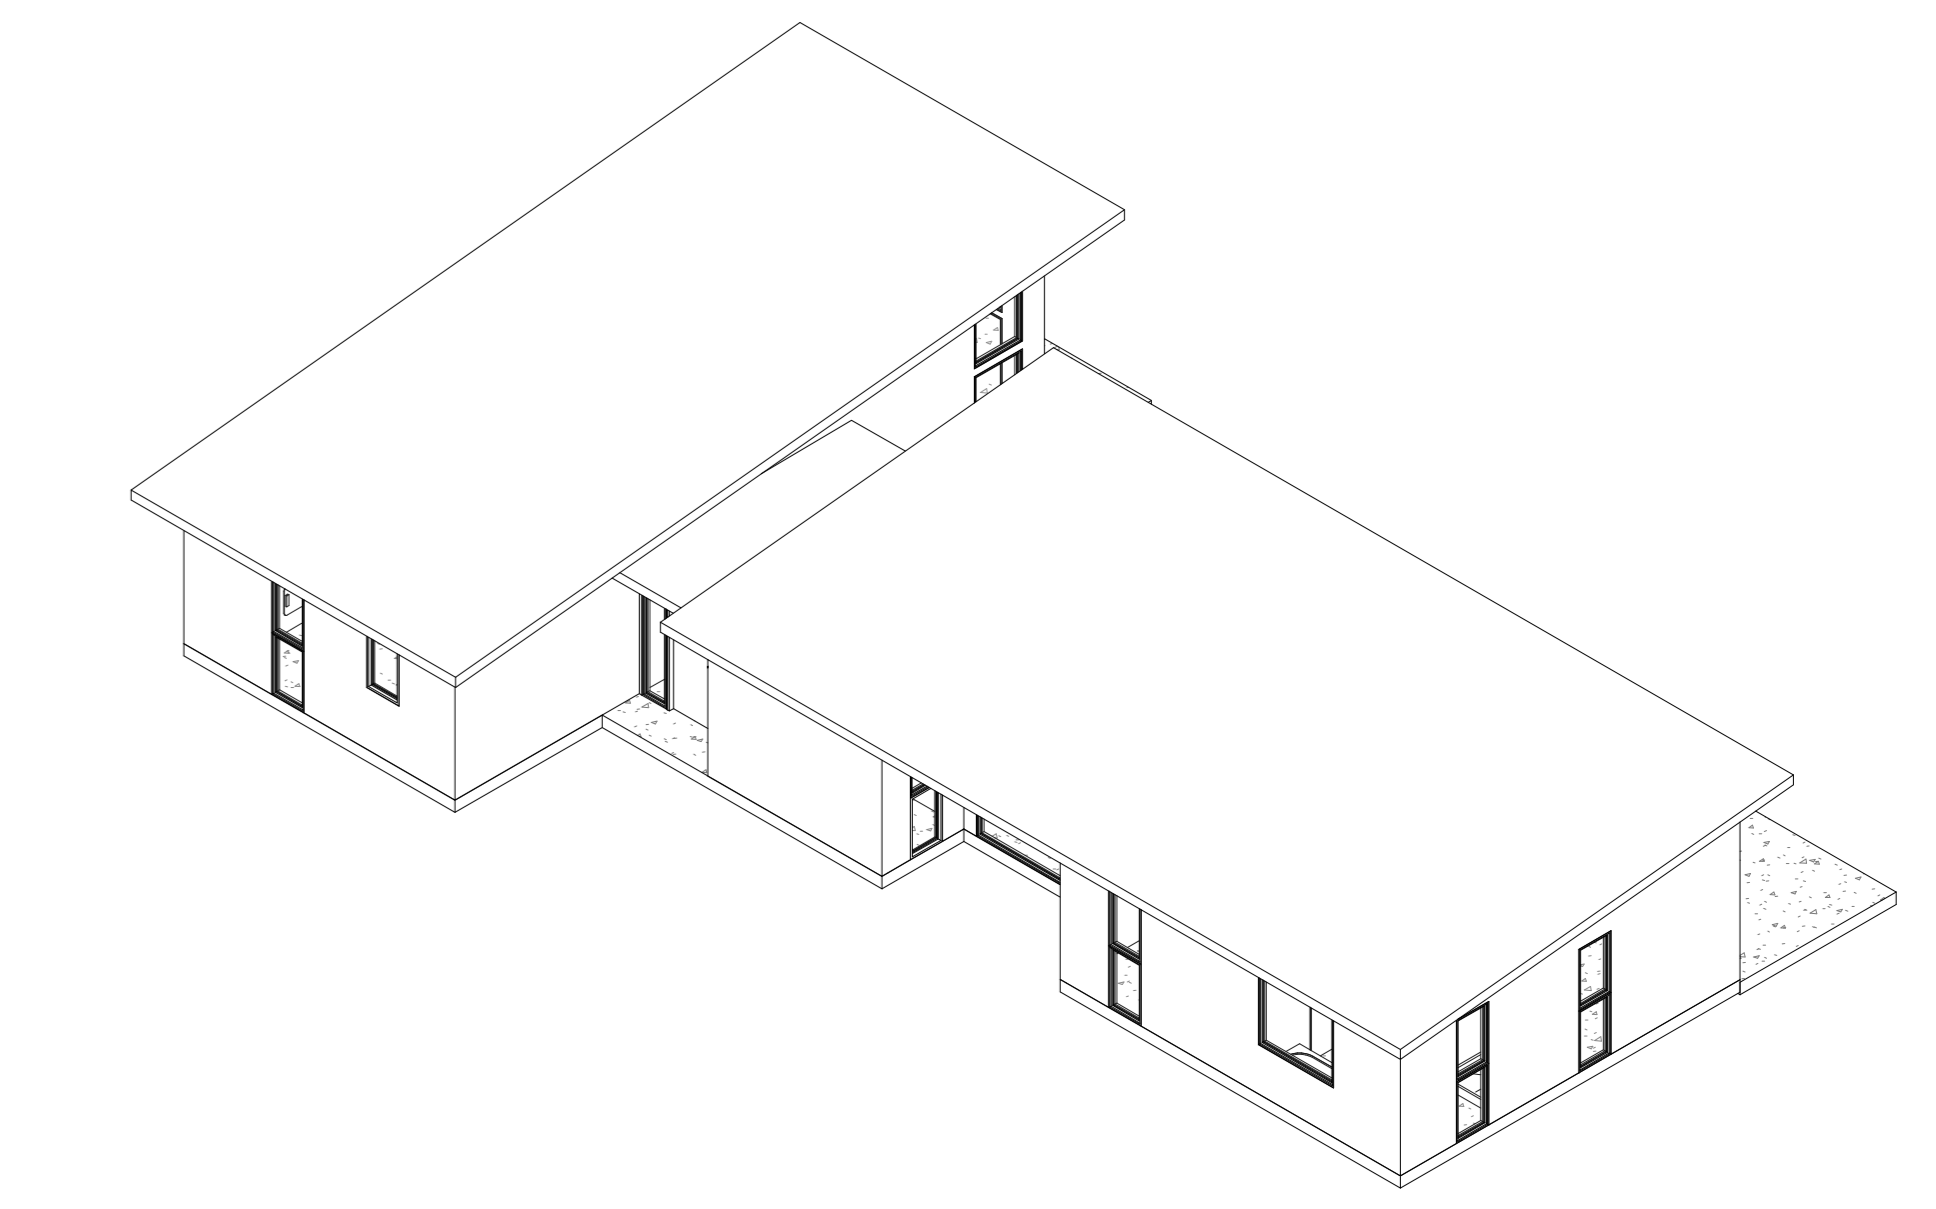


ISO 02

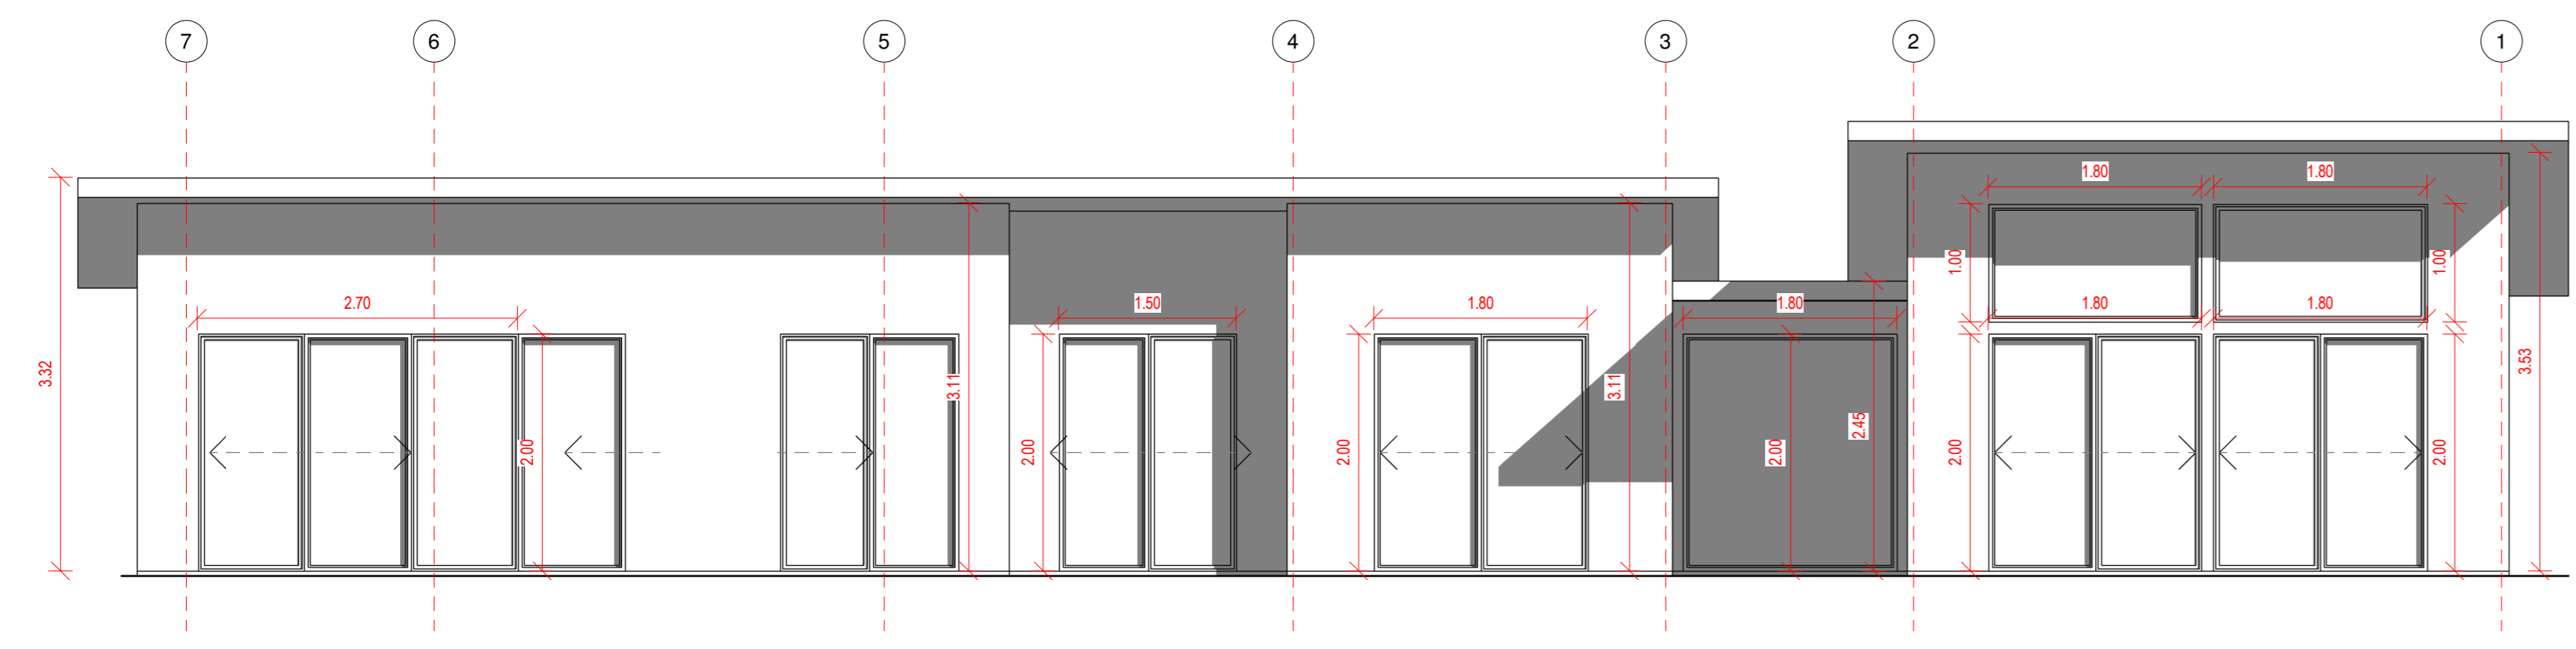


Alzado Frontal  
1 : 50

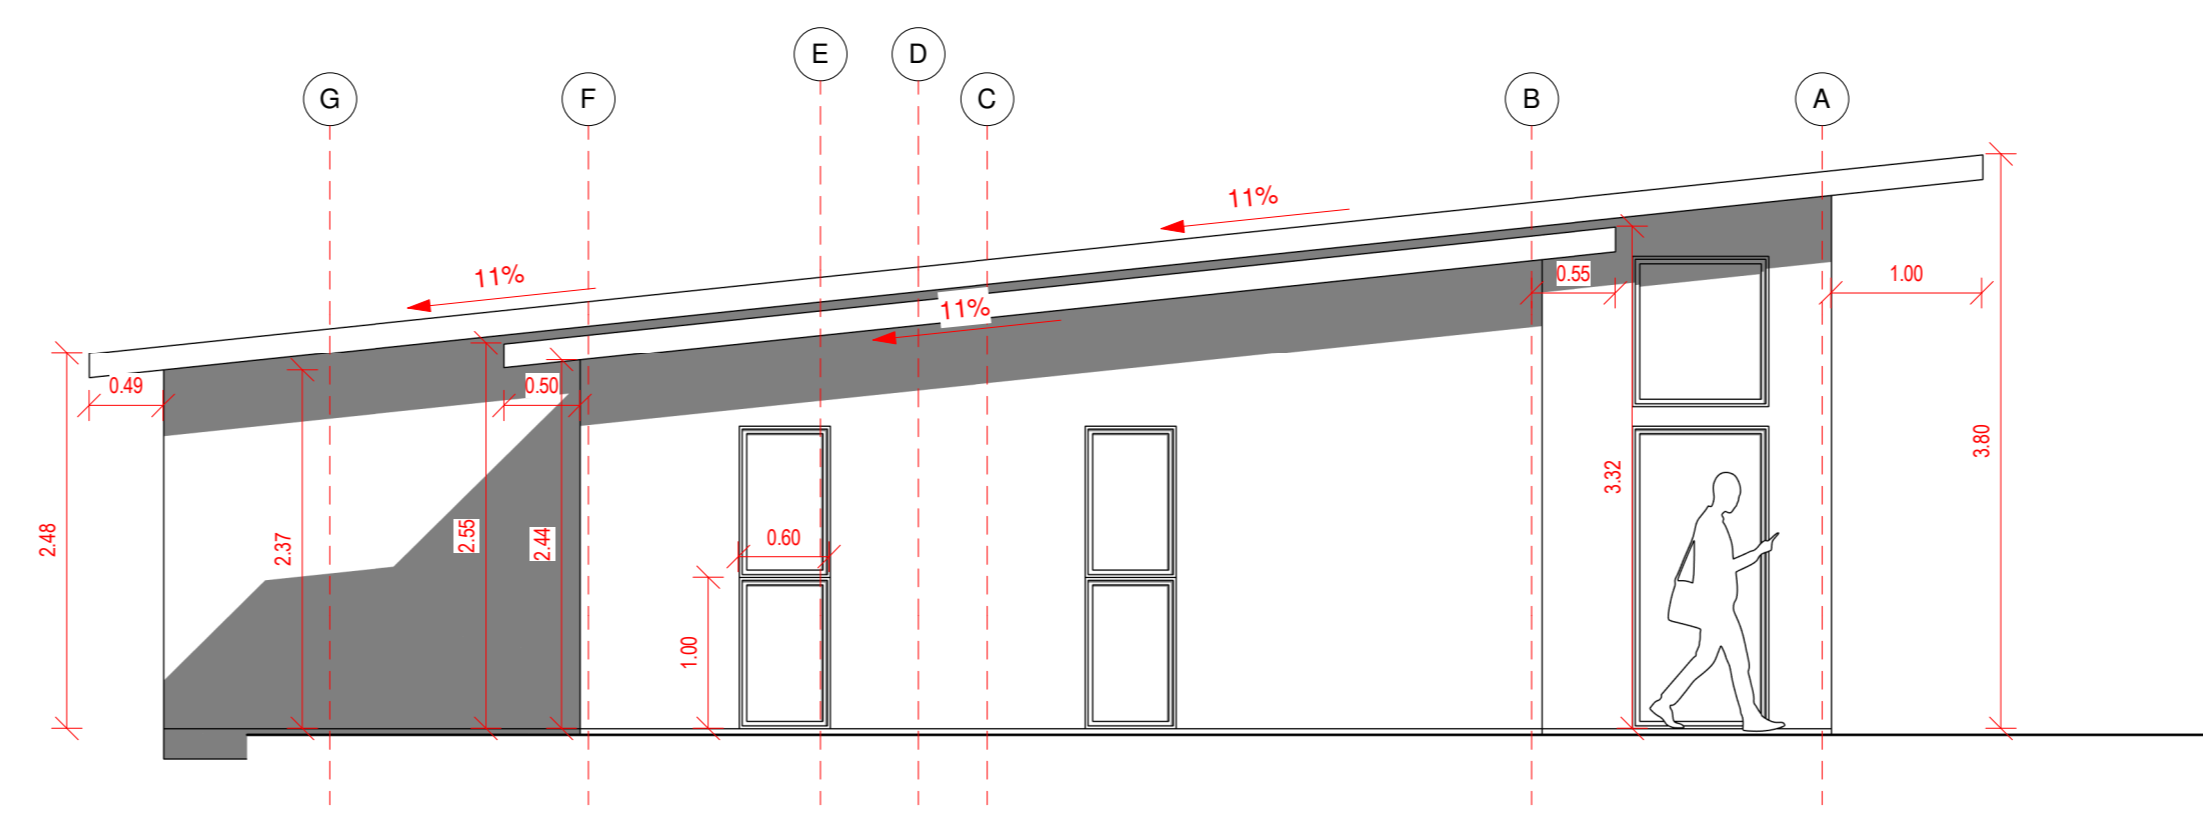

Alzado Lateral Derecho  
1 : 50


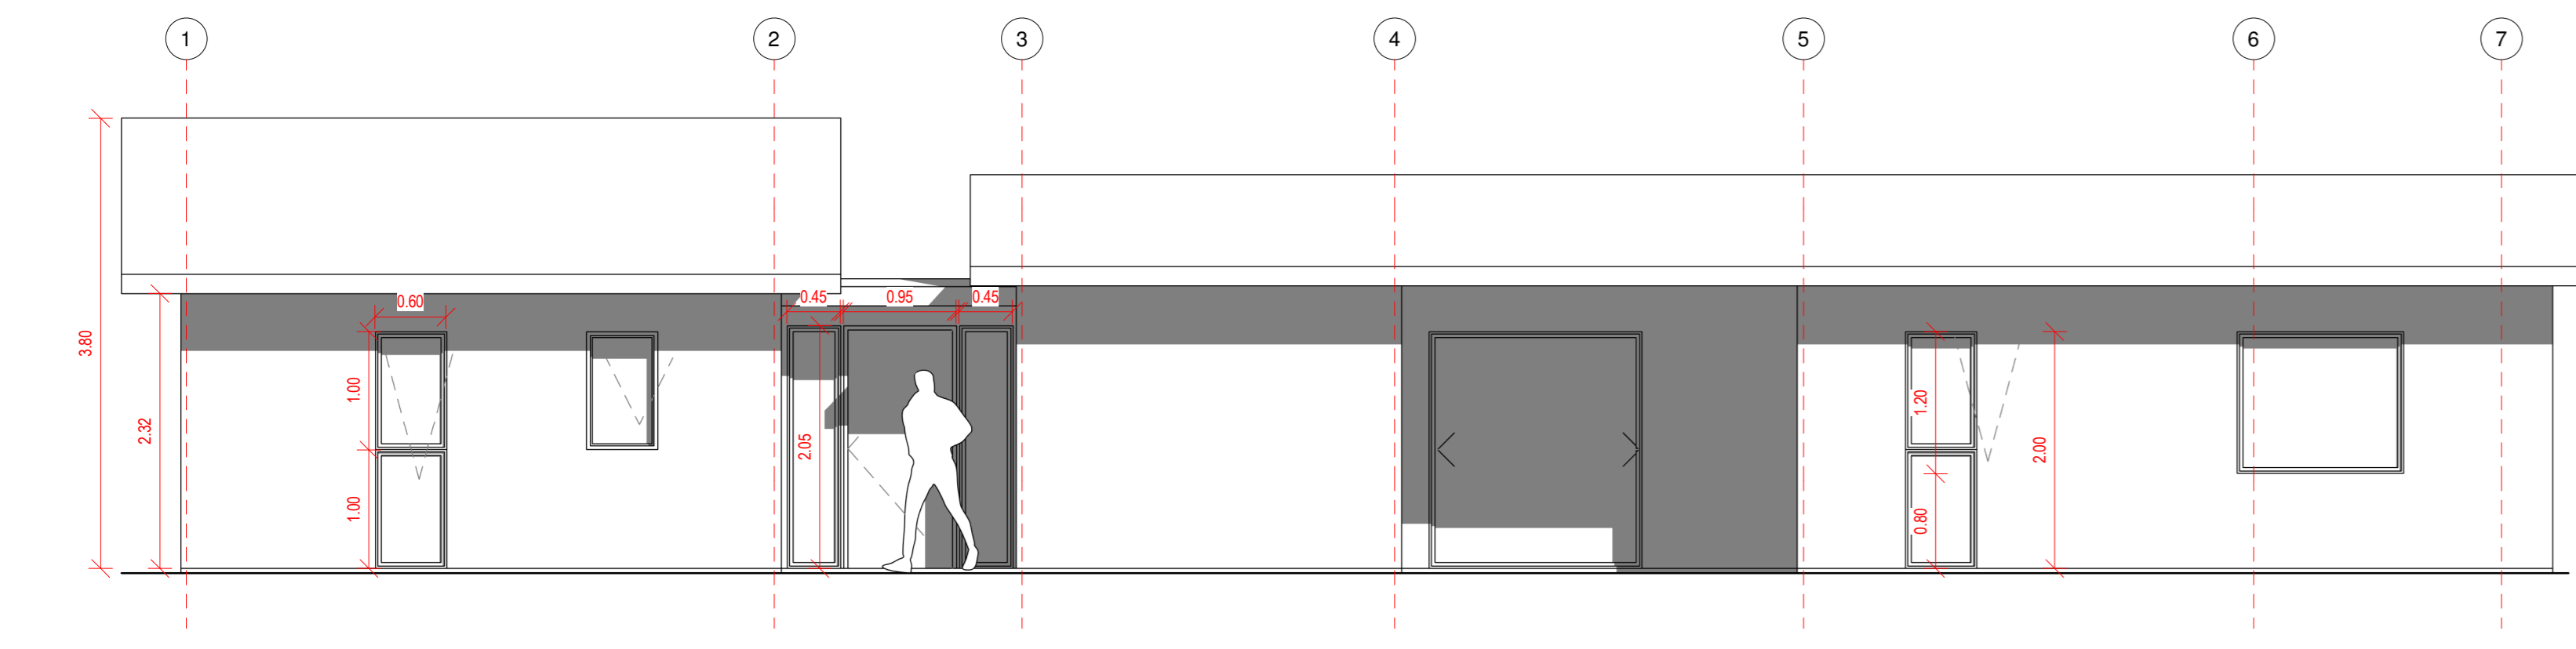


Alzado Posterior  
1 : 50

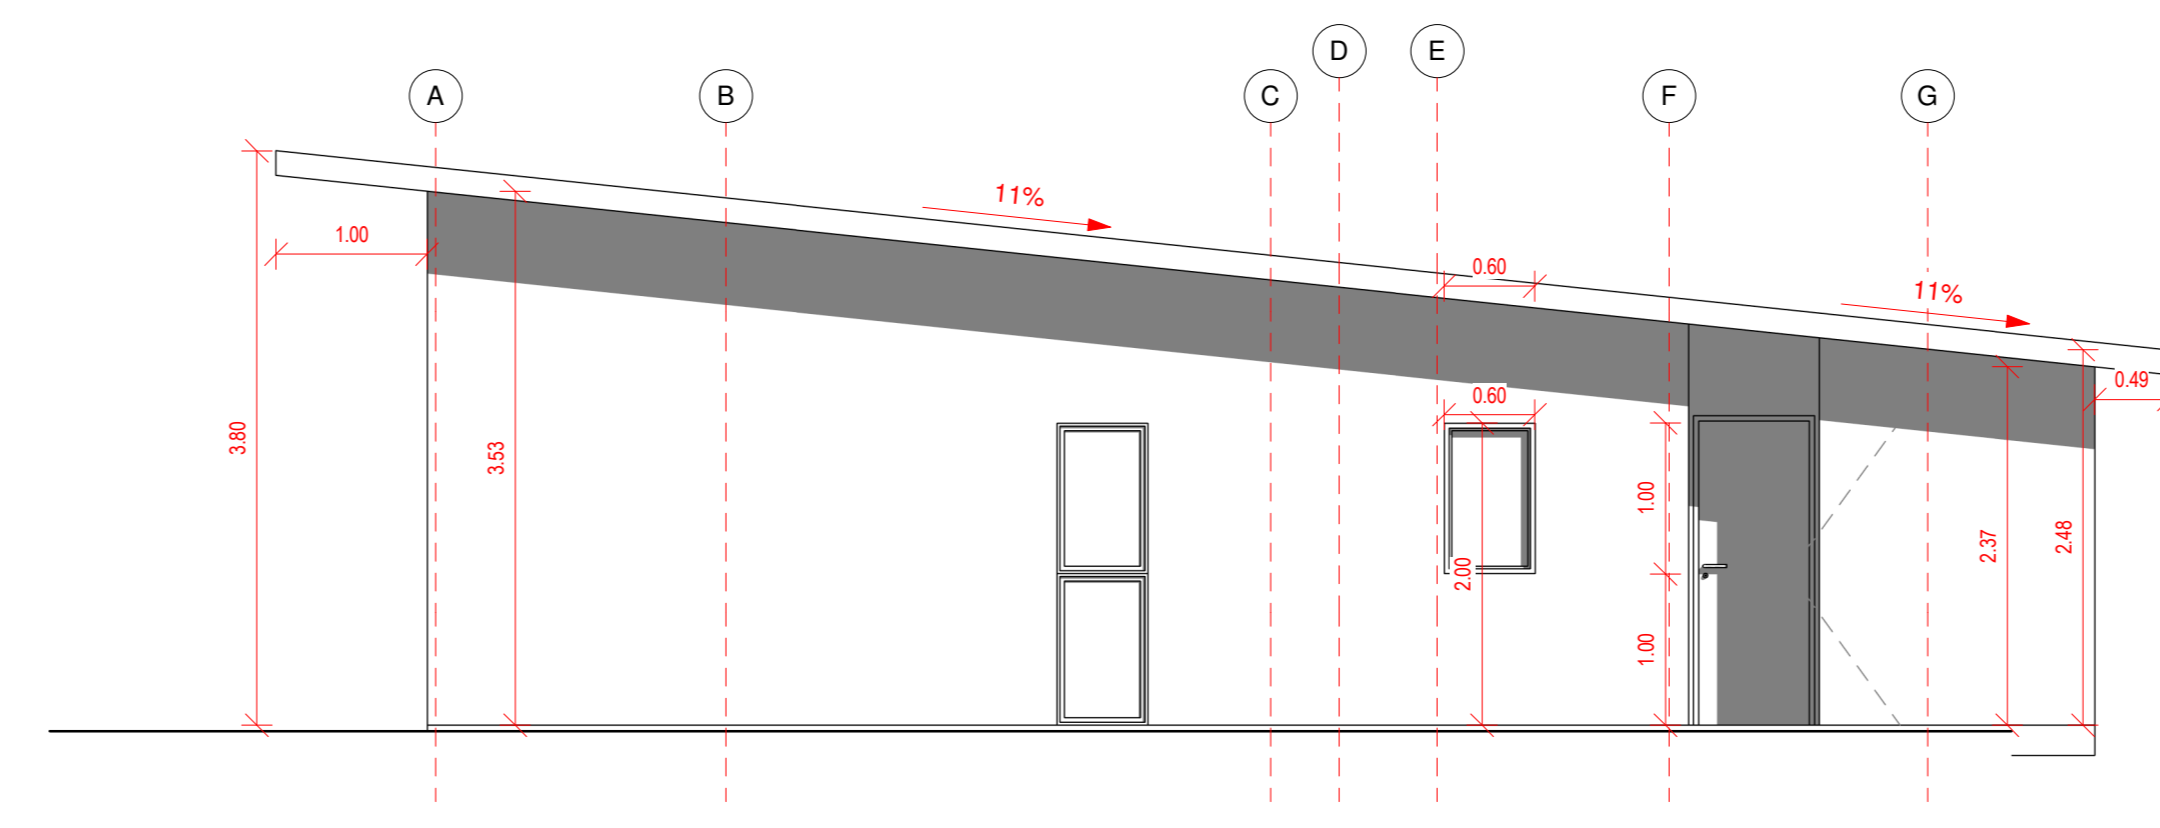

Alzado Lateral Izquierdo  
1 : 50

CUADRO SUPERFICIES INTERIORES		CUADRO SUPERFICIES EXTERIORES	
Nombre	Área	Nombre	Área
DORMITORIO 01	19.1 m <sup>2</sup>	ACCESO 01	1.4 m <sup>2</sup>
COCINA	17.9 m <sup>2</sup>	ACCESO 02	0.5 m <sup>2</sup>
ESTAR	11.4 m <sup>2</sup>	Total general: 2	1.9 m <sup>2</sup>
COMEDOR	11.4 m <sup>2</sup>	CUADRO SUPERFICIES TERRAZAS	
DORMITORIO 02	10.5 m <sup>2</sup>	Nombre	Área
WALKING CLOSET	8.8 m <sup>2</sup>	TERRAZA 02	39.2 m <sup>2</sup>
HALL 01	6.9 m <sup>2</sup>	PASILLO	6.4 m <sup>2</sup>
BAÑO 01	6.6 m <sup>2</sup>	TERRAZA 01	10.1 m <sup>2</sup>
PASILLO	6.4 m <sup>2</sup>	Total general: 2	49.4 m <sup>2</sup>
OFICINA 01	6.4 m <sup>2</sup>		
OFICINA 02	6.0 m <sup>2</sup>		
BODEGA	4.9 m <sup>2</sup>		
BAÑO 02	4.4 m <sup>2</sup>		
LOGIA	3.7 m <sup>2</sup>		
HALL 02	1.5 m <sup>2</sup>		
Total general: 15	125.8 m <sup>2</sup>		

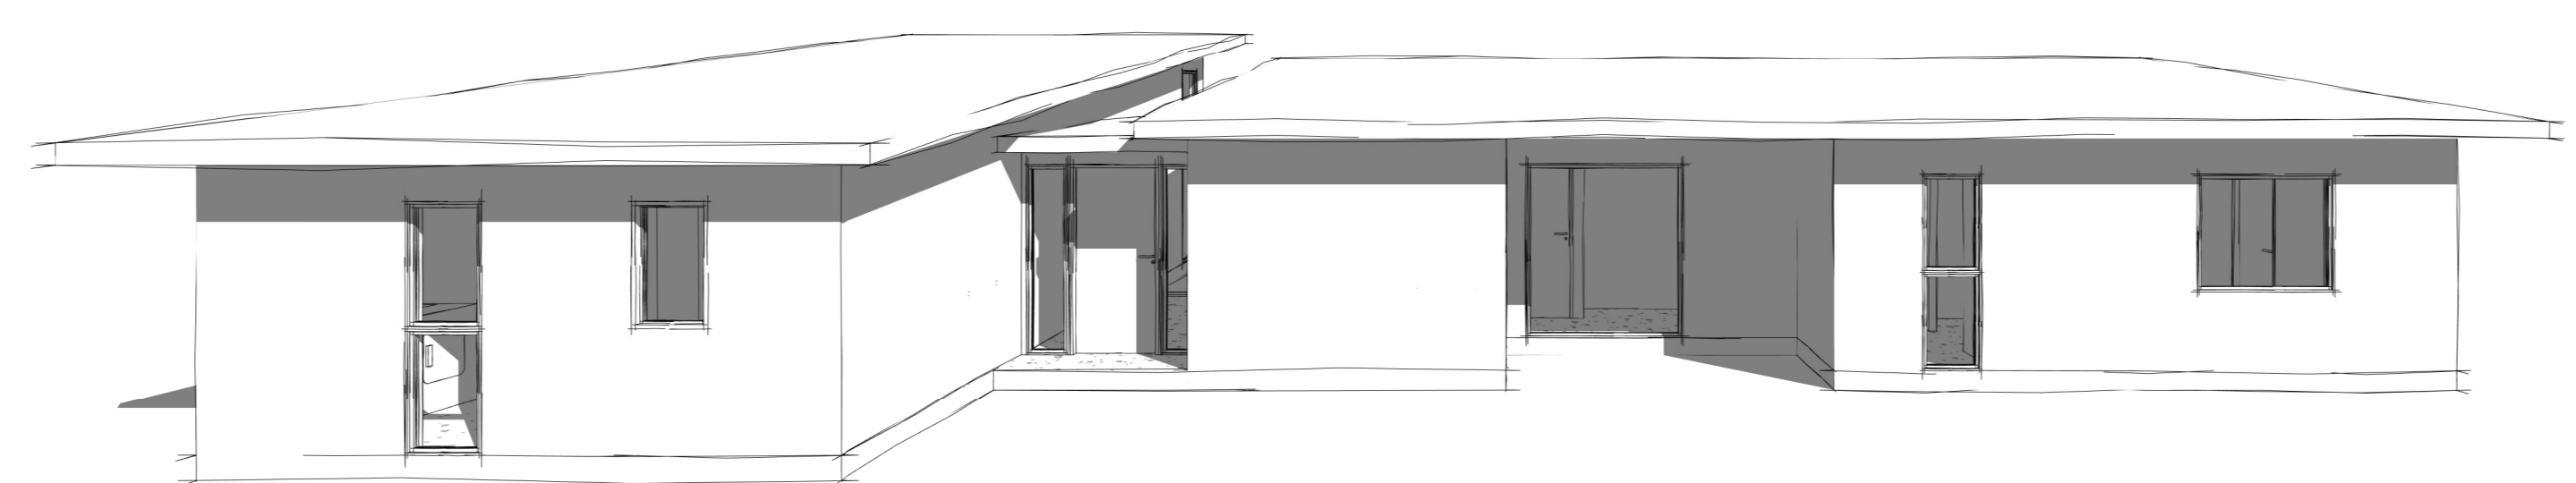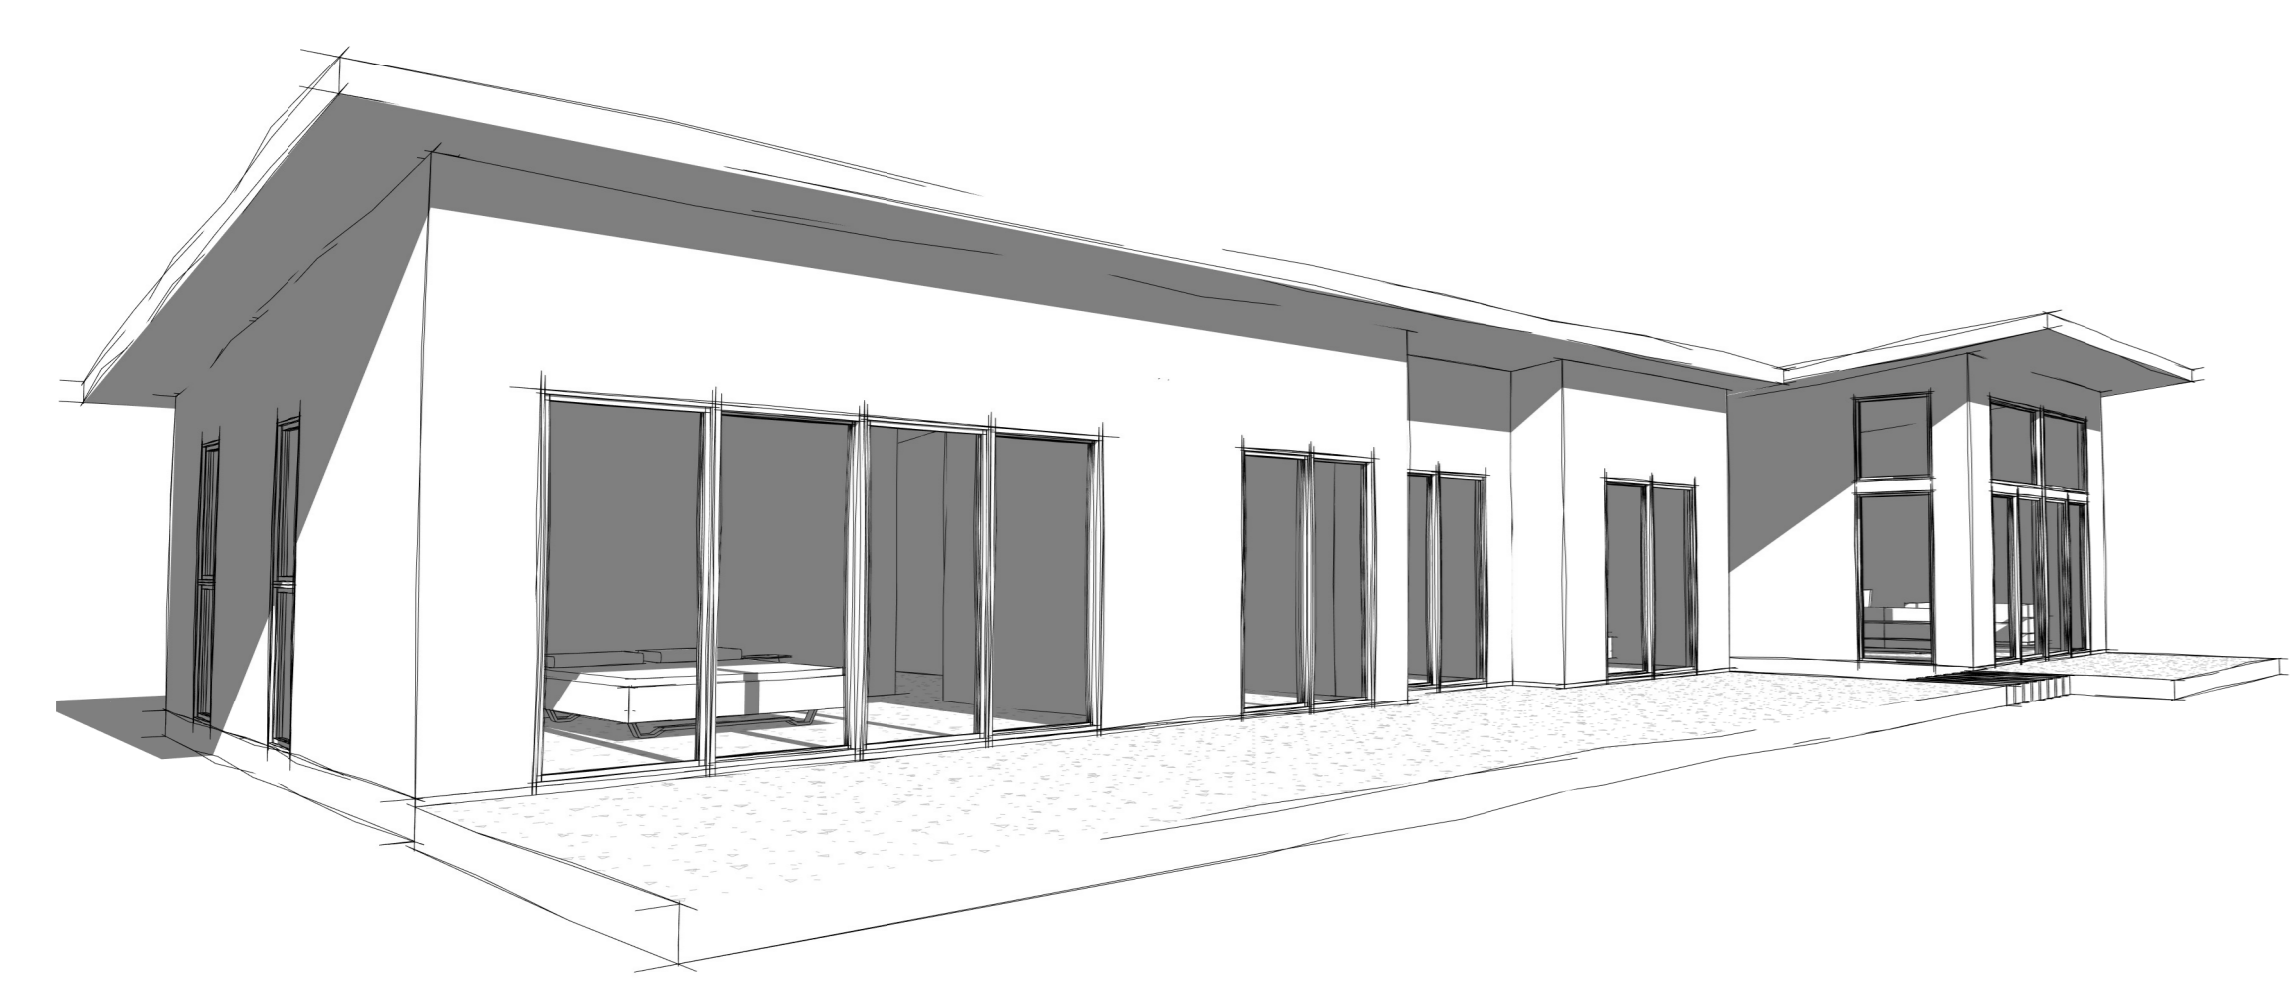

**CASA EDUARDO PEÑA ROJAS**

Variante: MURO PE. 114 IN. 90 | CUBIERTA 162

Metros <sup>2</sup>: INTERIORES | 125.8 m<sup>2</sup>  
EXTERIORES | 1.9 / 2 | 0.95 m<sup>2</sup>  
TERRAZAS | 49.5 / 2 | 24.5 m<sup>2</sup>

Programa: Según Cuadro de Superficies

Escala: Como se indica

**A 01**

