




Sección A-A'
1 : 50

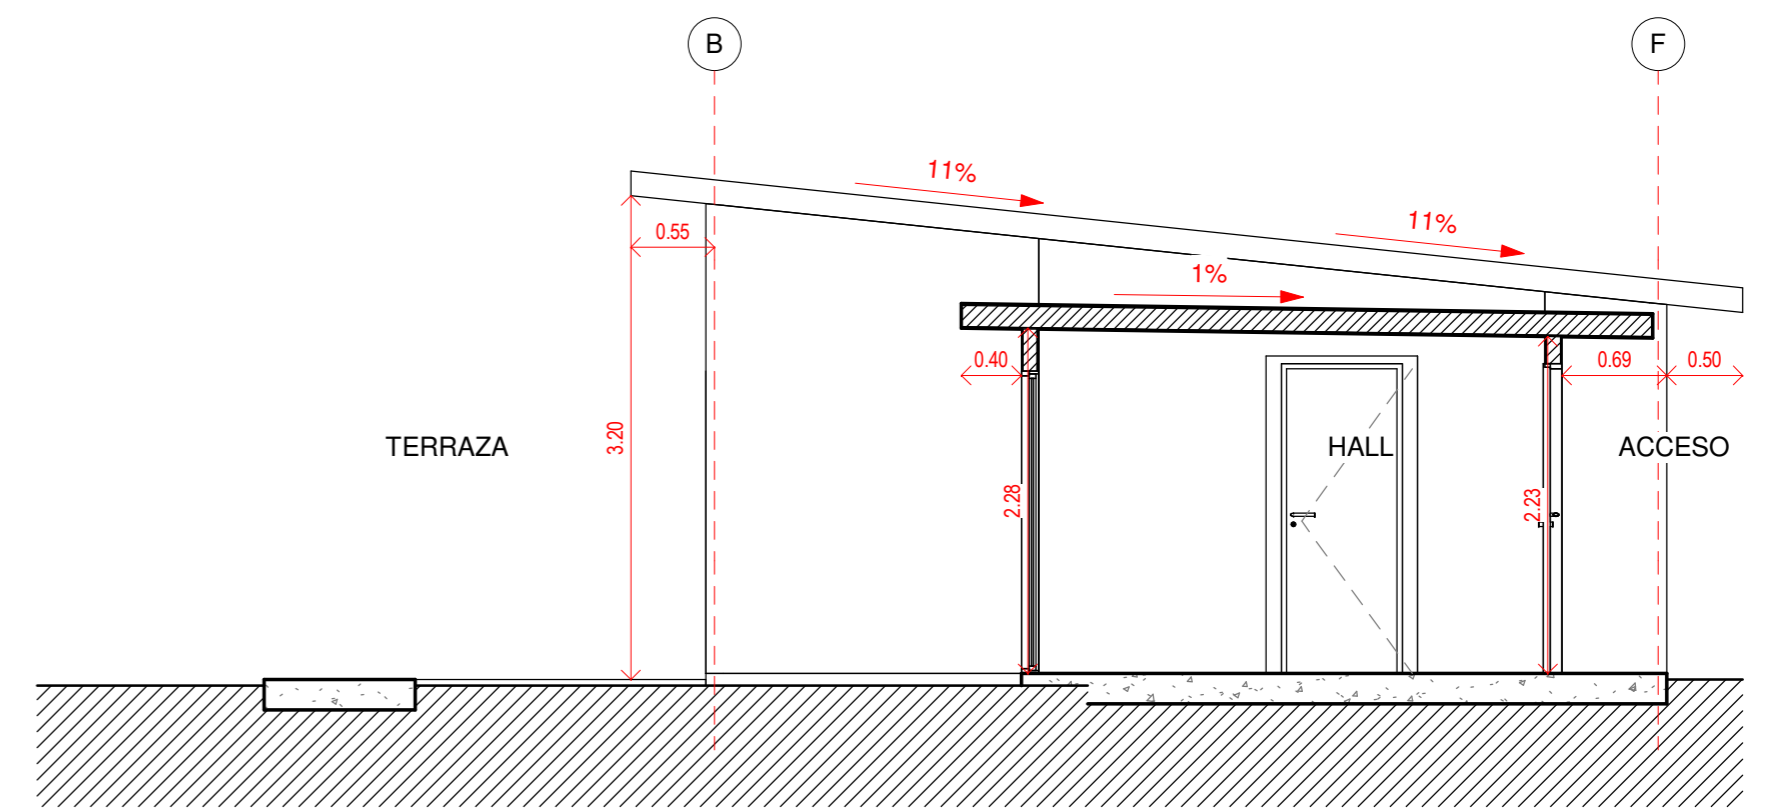


Sección B-B'
1 : 50

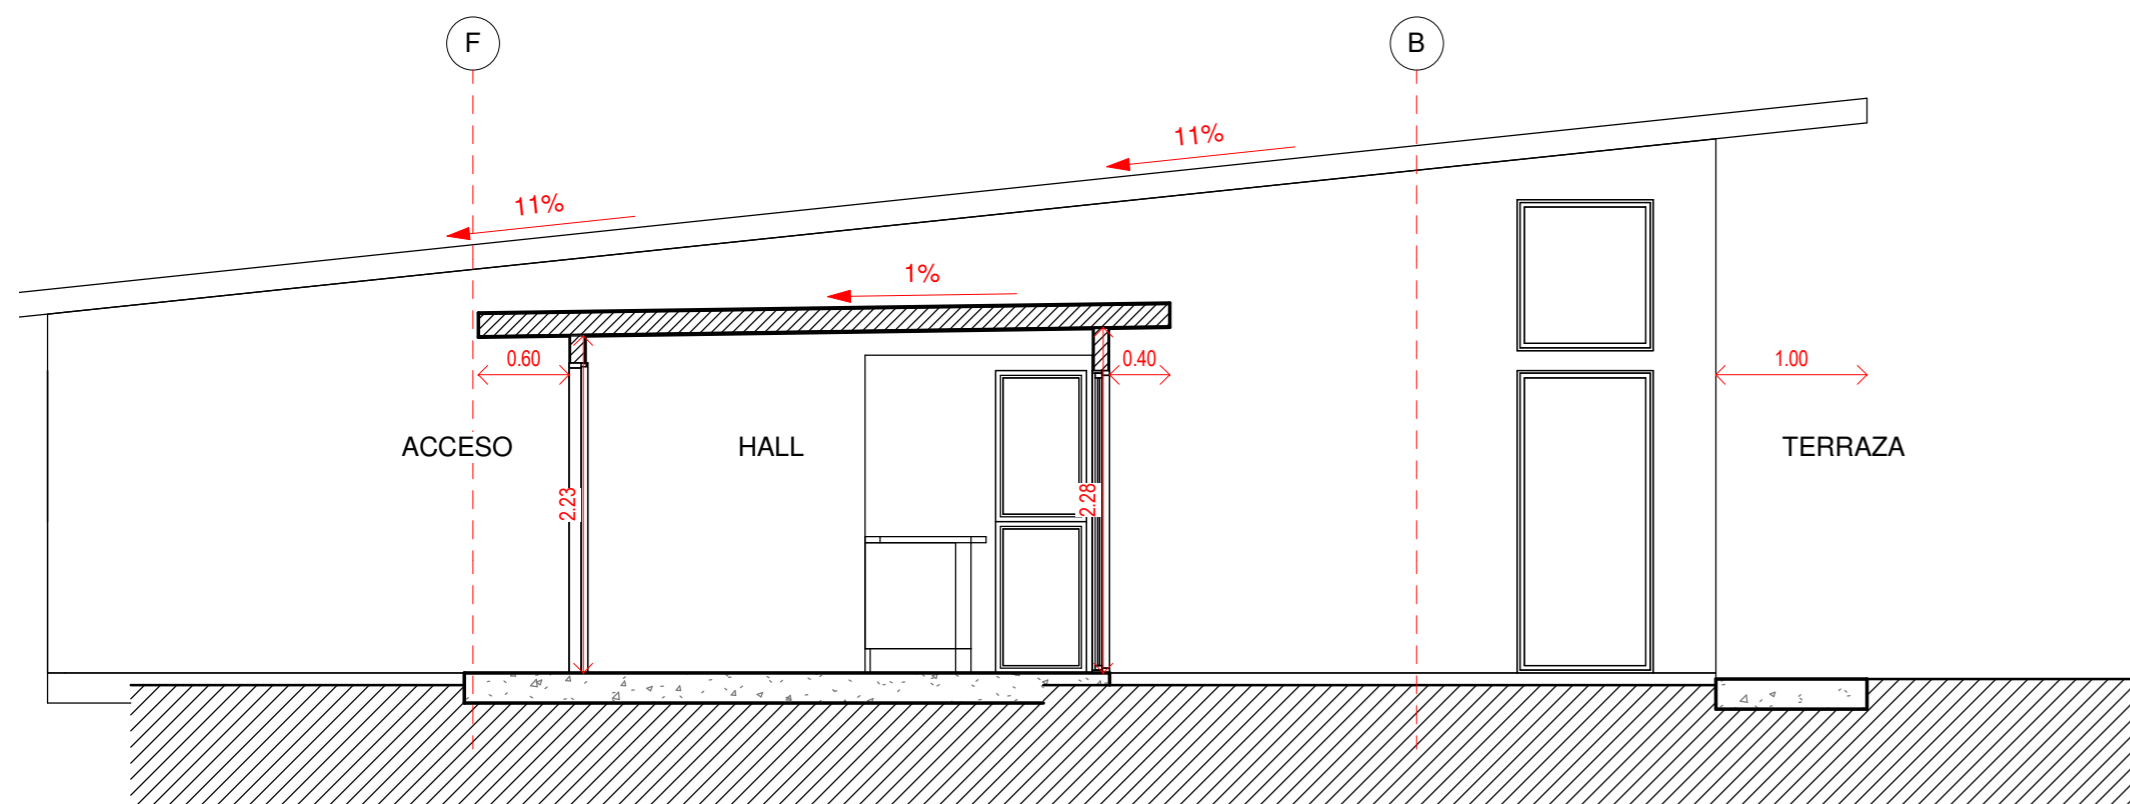

Sección C-C'
1 : 50

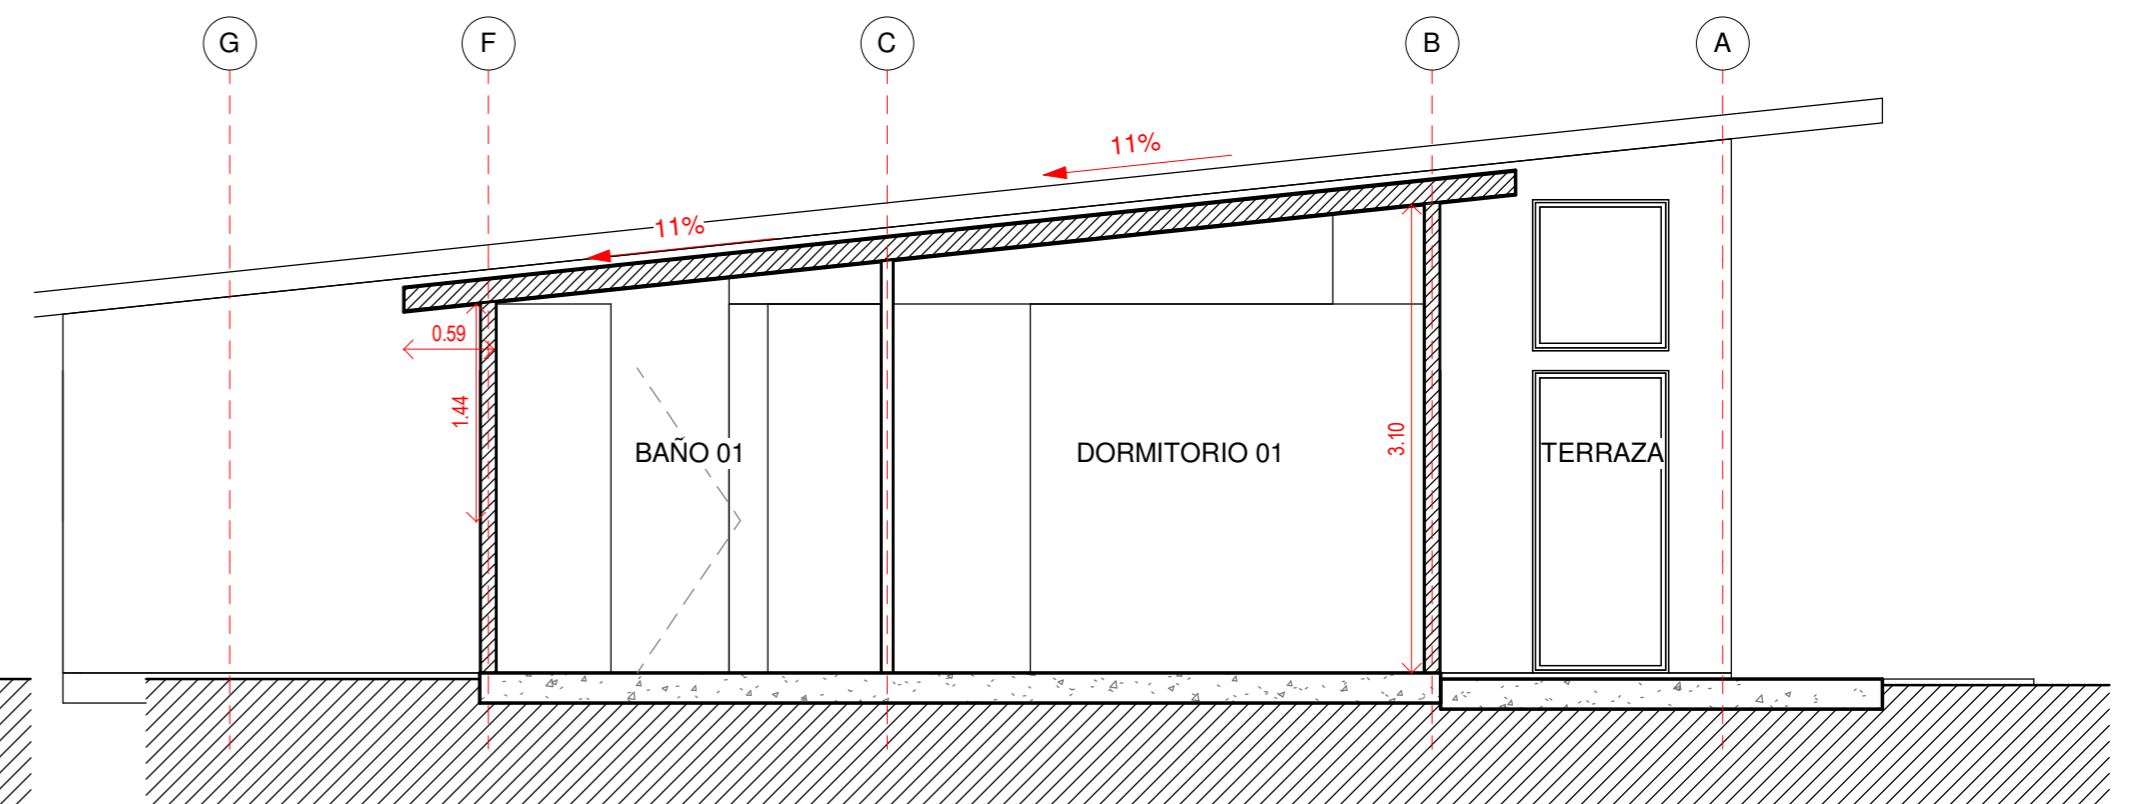

Sección D-D'
1 : 50

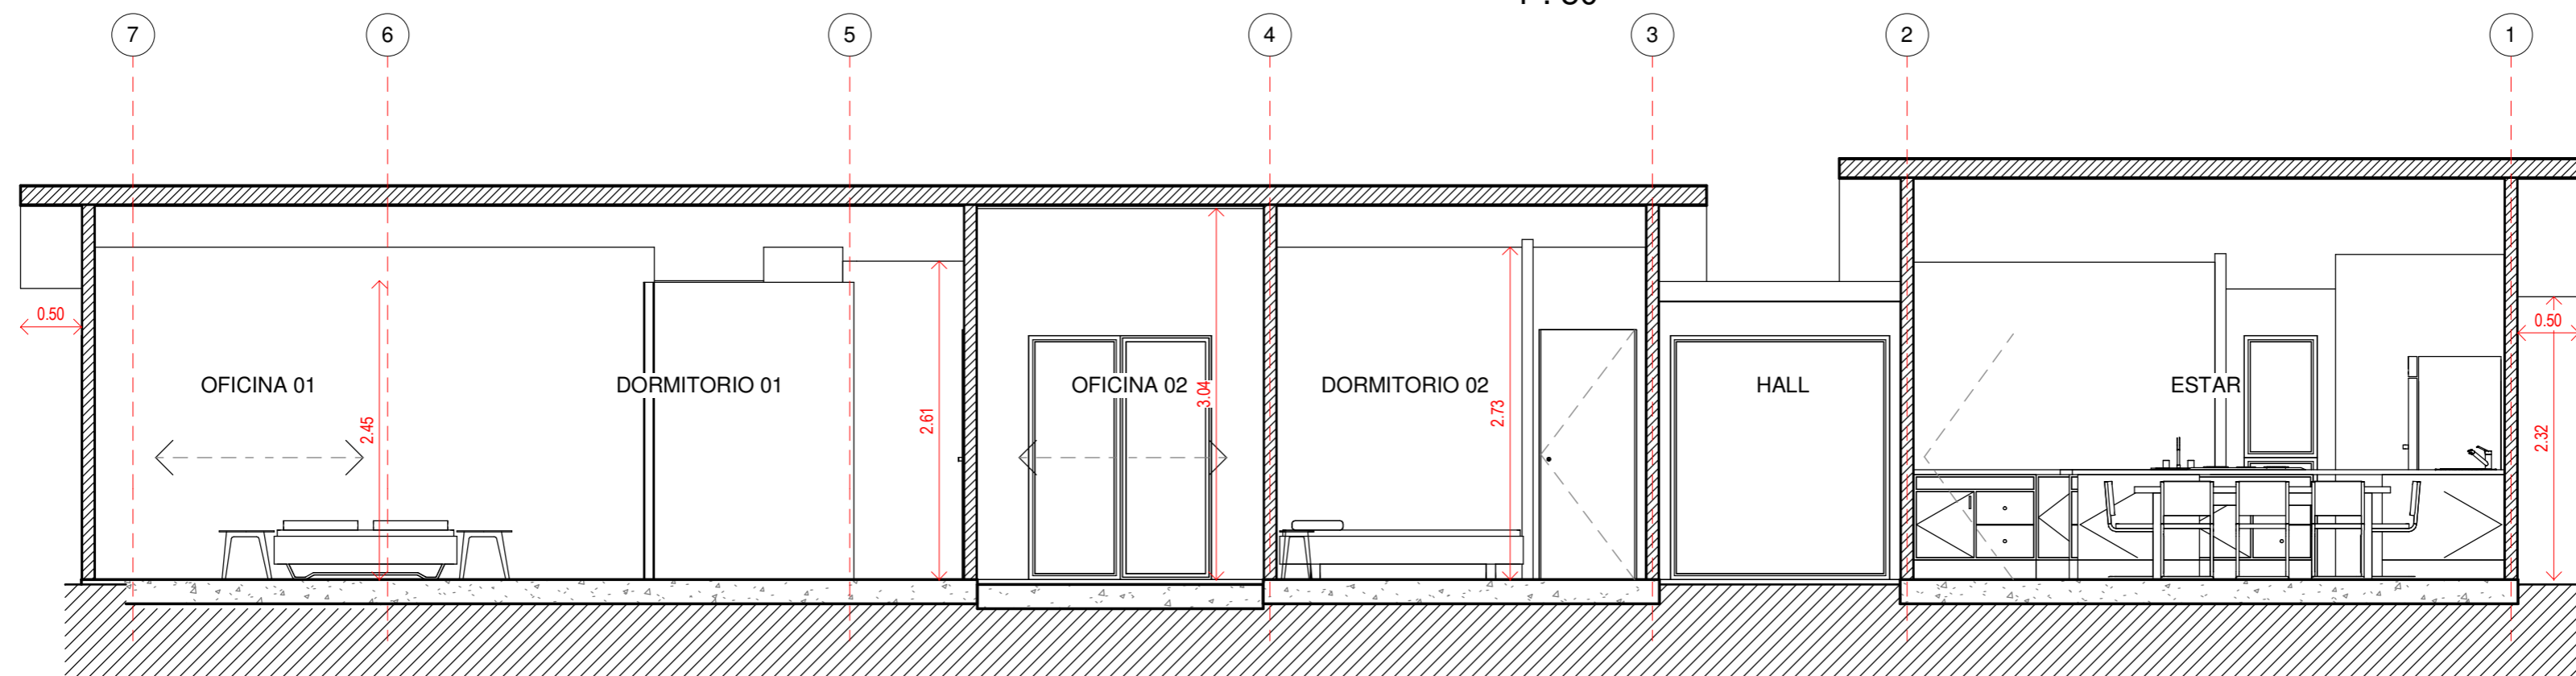

Sección E-E'
1 : 50

Secciones	
Variante:	
Metros ² :	
Programa:	
ESC:	1 : 50
A 02	
STRUCTURAL	