




Planta Arquitectura 1º Nivel
1 : 50

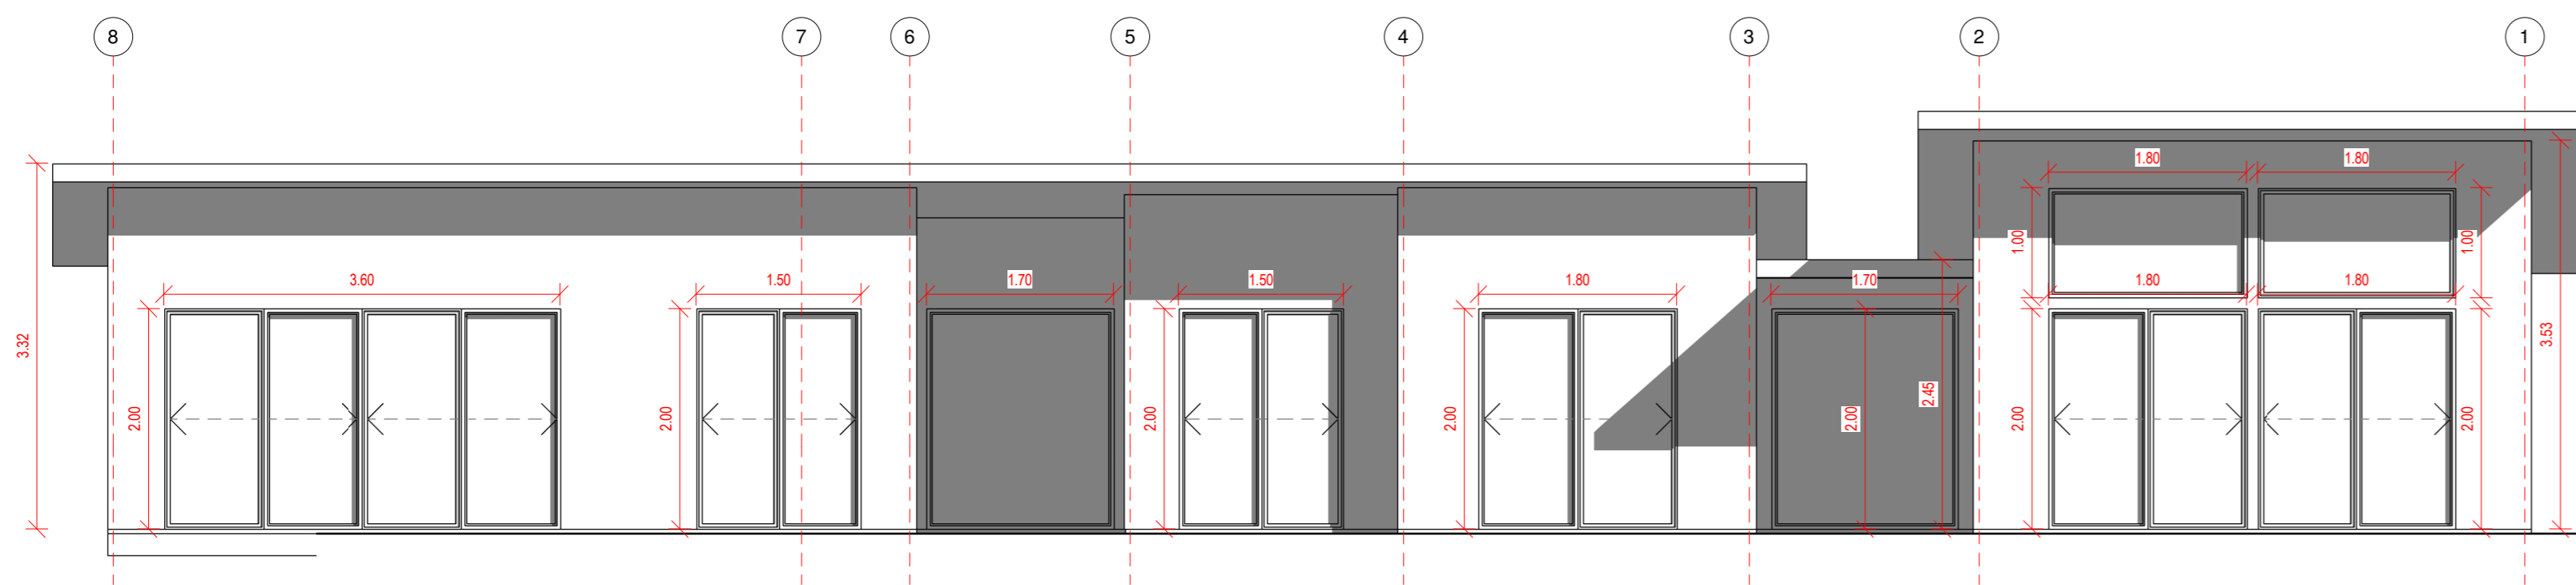


Alzado Frontal
1 : 50

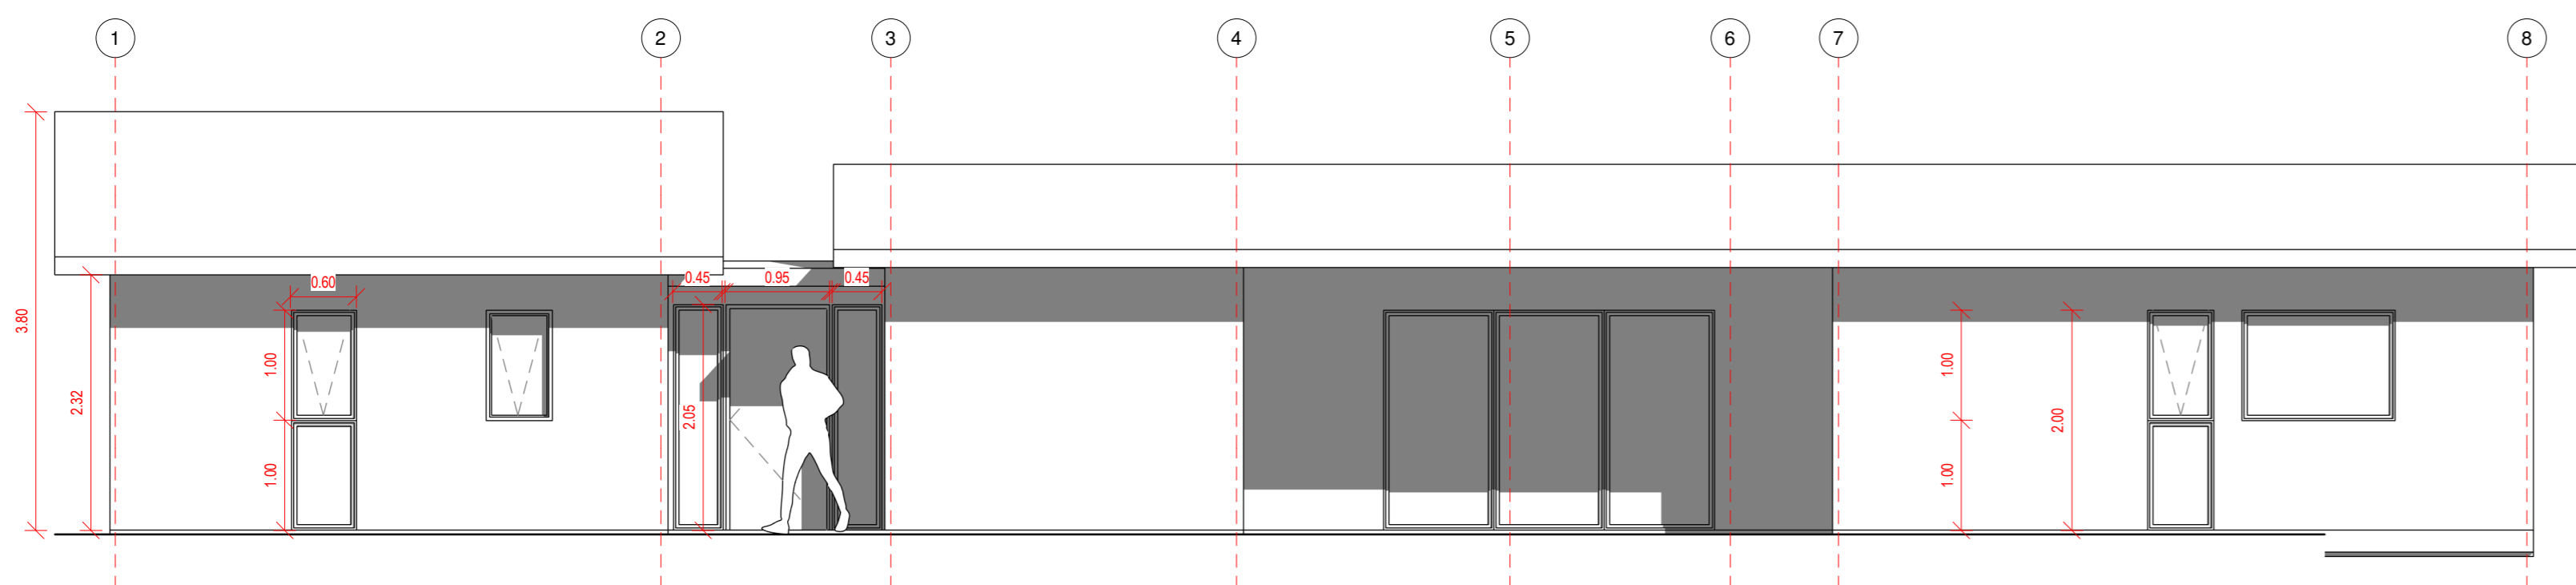


Alzado Posterior
1 : 50

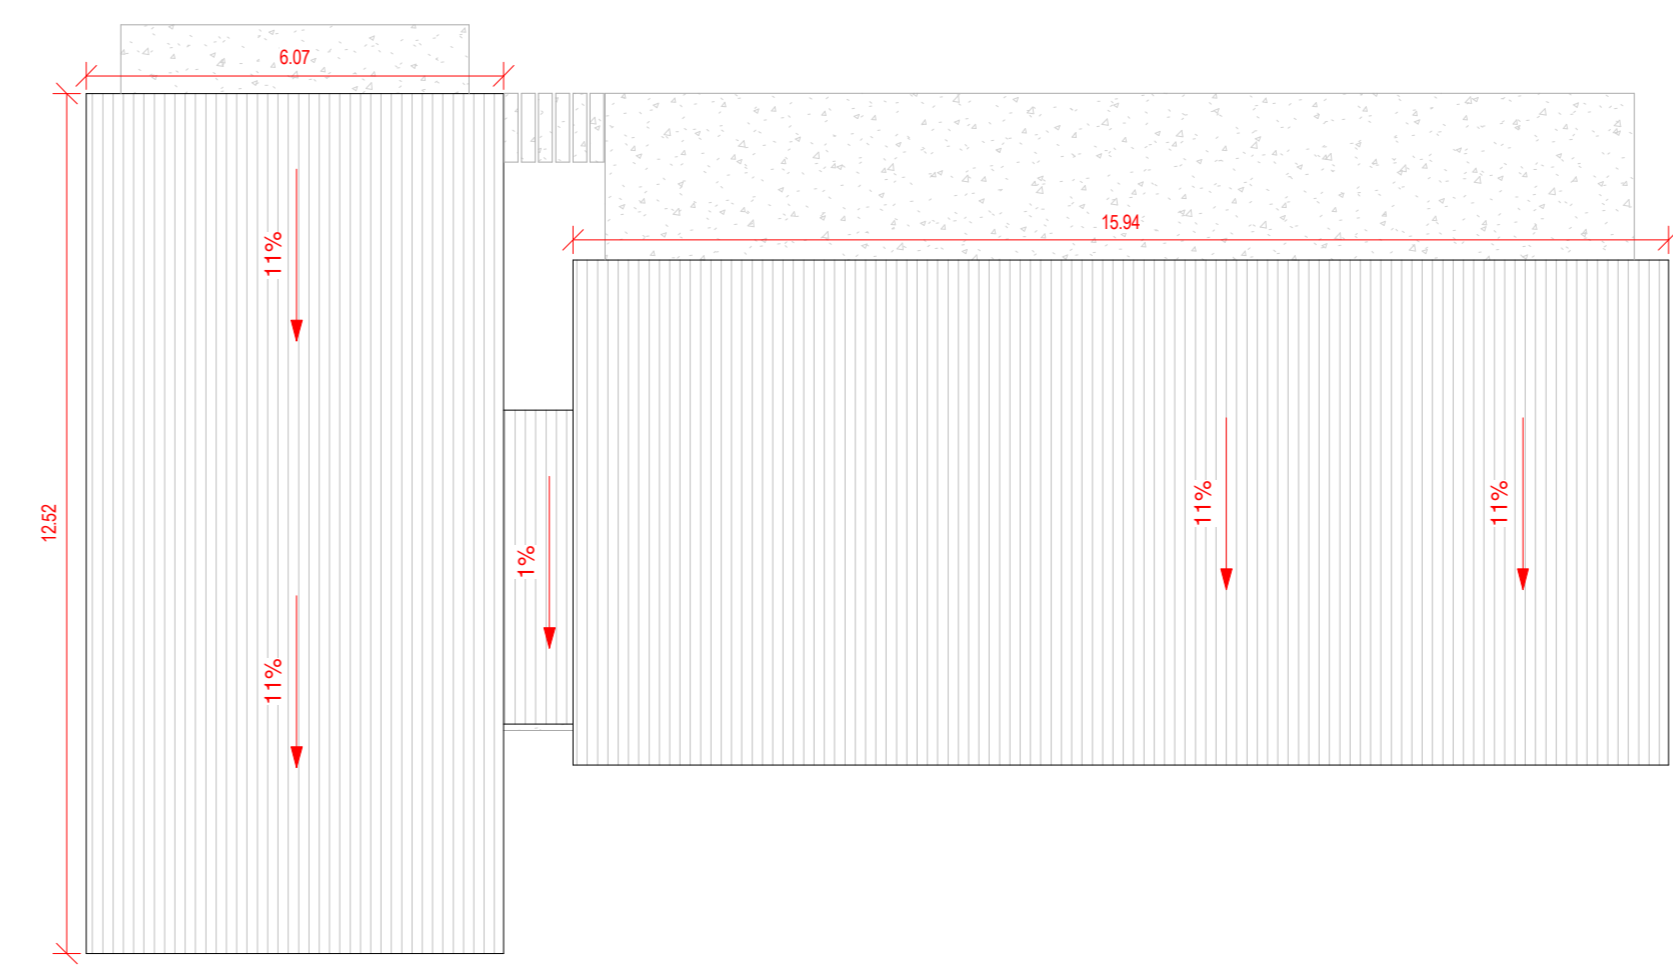


Planta Cubierta
1 : 100

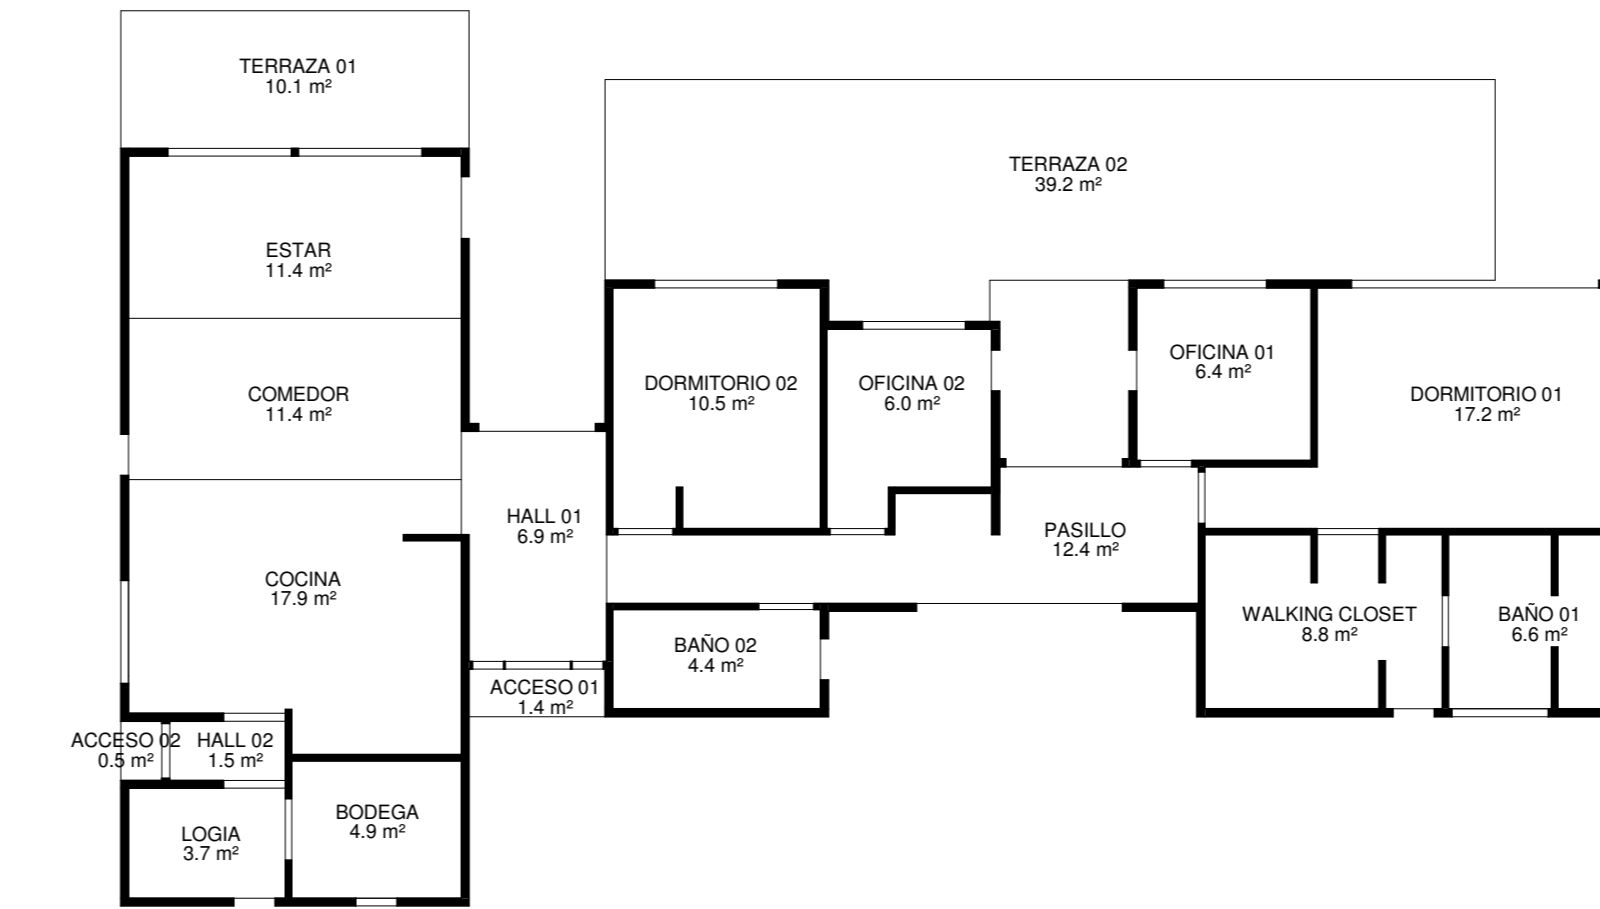


Cuadro de Superficie
1 : 100

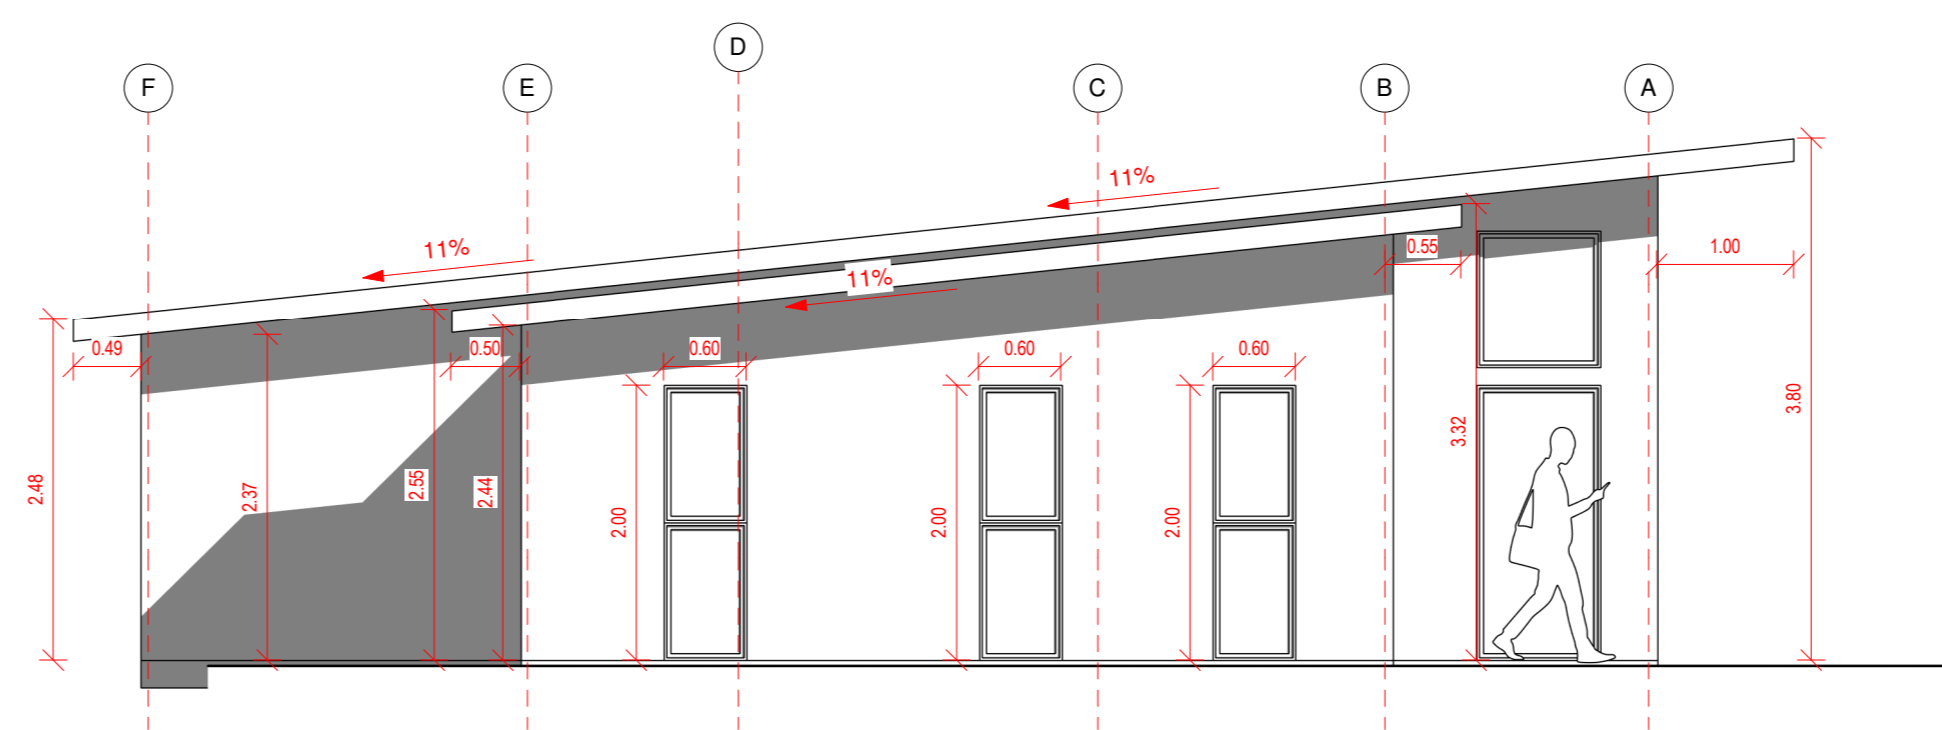


Alzado Lateral Derecho
1 : 50

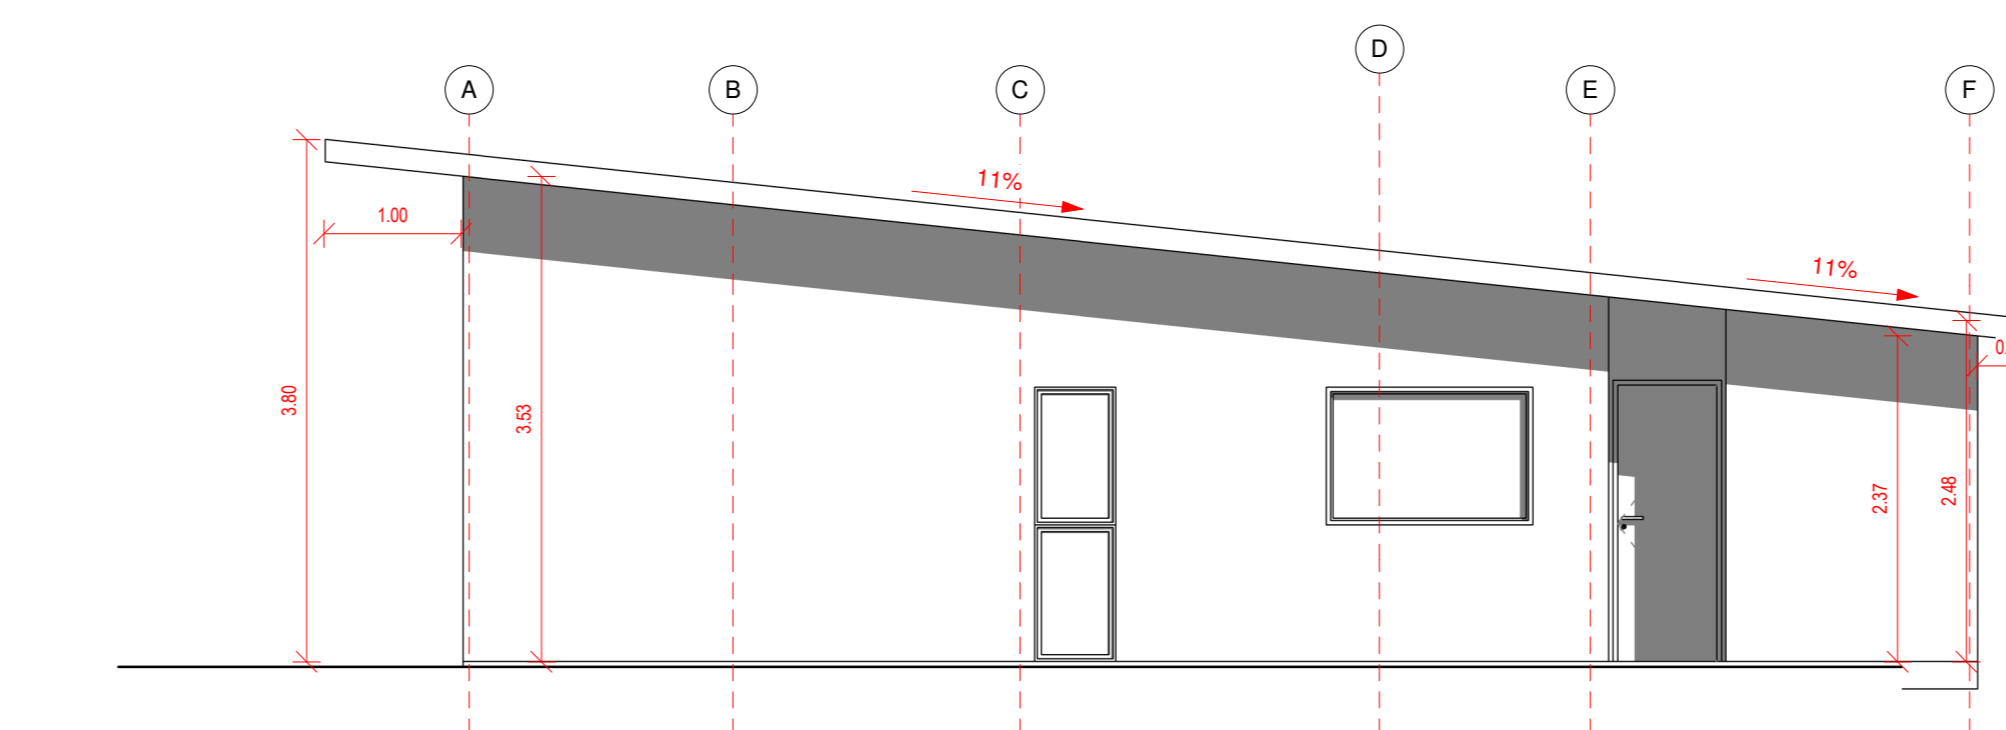

Alzado Lateral Izquierdo
1 : 50

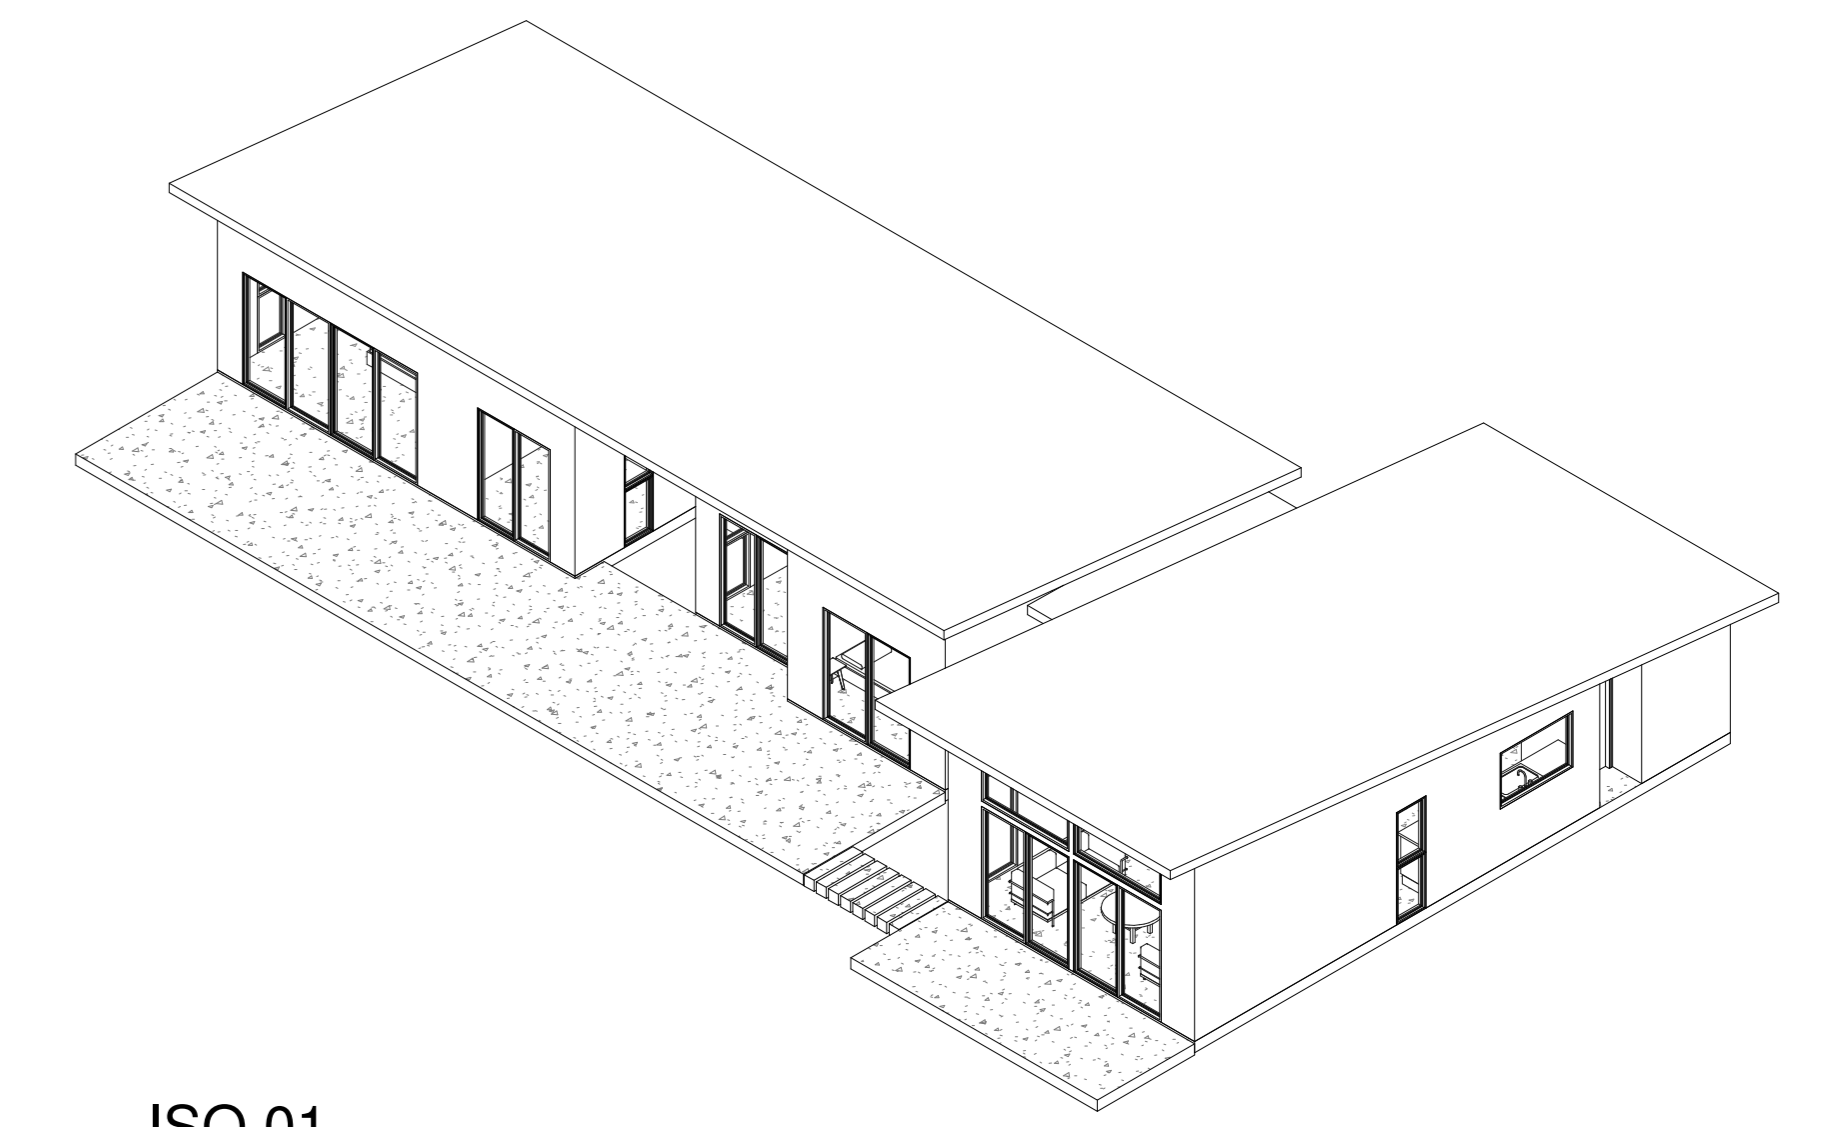

ISO 01

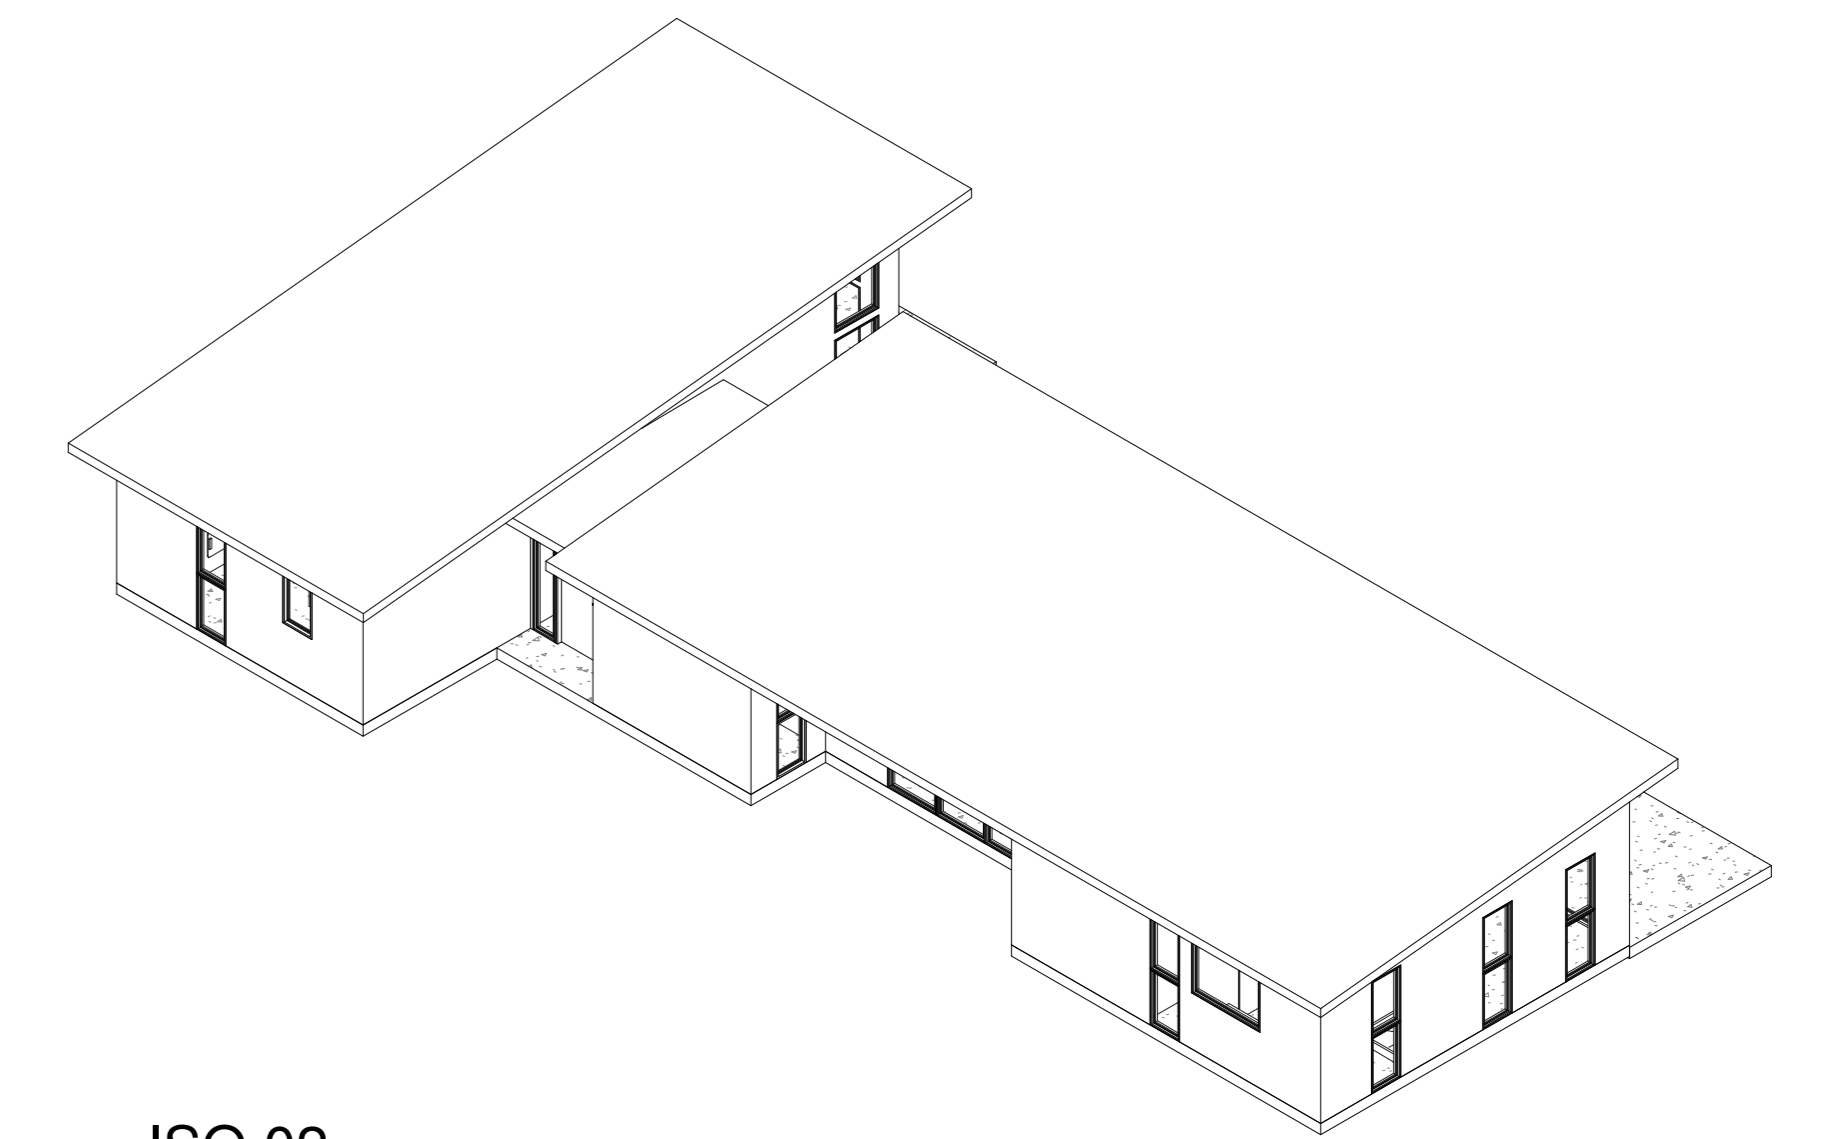

ISO 02

CUADRO SUPERFICIES INTERIORES		CUADRO SUPERFICIES EXTERIORES	
Nombre	Área	Nombre	Área
COCINA	17.9 m ²	ACCESO 01	1.4 m ²
DORMITORIO 01	17.2 m ²	ACCESO 02	0.5 m ²
PASILLO	12.4 m ²	Total general: 2	1.9 m ²
ESTAR	11.4 m ²	CUADRO SUPERFICIES TERRAZAS	
COMEDOR	11.4 m ²	Nombre	Área
DORMITORIO 02	10.5 m ²	TERRAZA 02	39.2 m ²
WALKING CLOSET	8.8 m ²	TERRAZA 01	10.1 m ²
HALL 01	6.9 m ²	Total general: 2	49.4 m ²
BAÑO 01	6.6 m ²		
OFICINA 01	6.4 m ²		
OFICINA 02	6.0 m ²		
BODEGA	4.9 m ²		
BAÑO 02	4.4 m ²		
LOGIA	3.7 m ²		
HALL 02	1.5 m ²		
Total general: 15	129.9 m ²		

**CASA EDUARDO
PEÑA ROJAS**

Variante: MURO PE. 114 IN. 90 | CUBIERTA 162

Metros 2: INTERIORES | 129.9 m²
EXTERIORES | 1.9 / 2 | 0.96 m²
TERRAZAS | 49.5 / 2 | 24.5 m²

Programa: SEGÚN CUADRO DE SUPERFICIES

Escala: Como se indica

A 01

