





Planta Arquitectura 1° Nivel
1 : 50

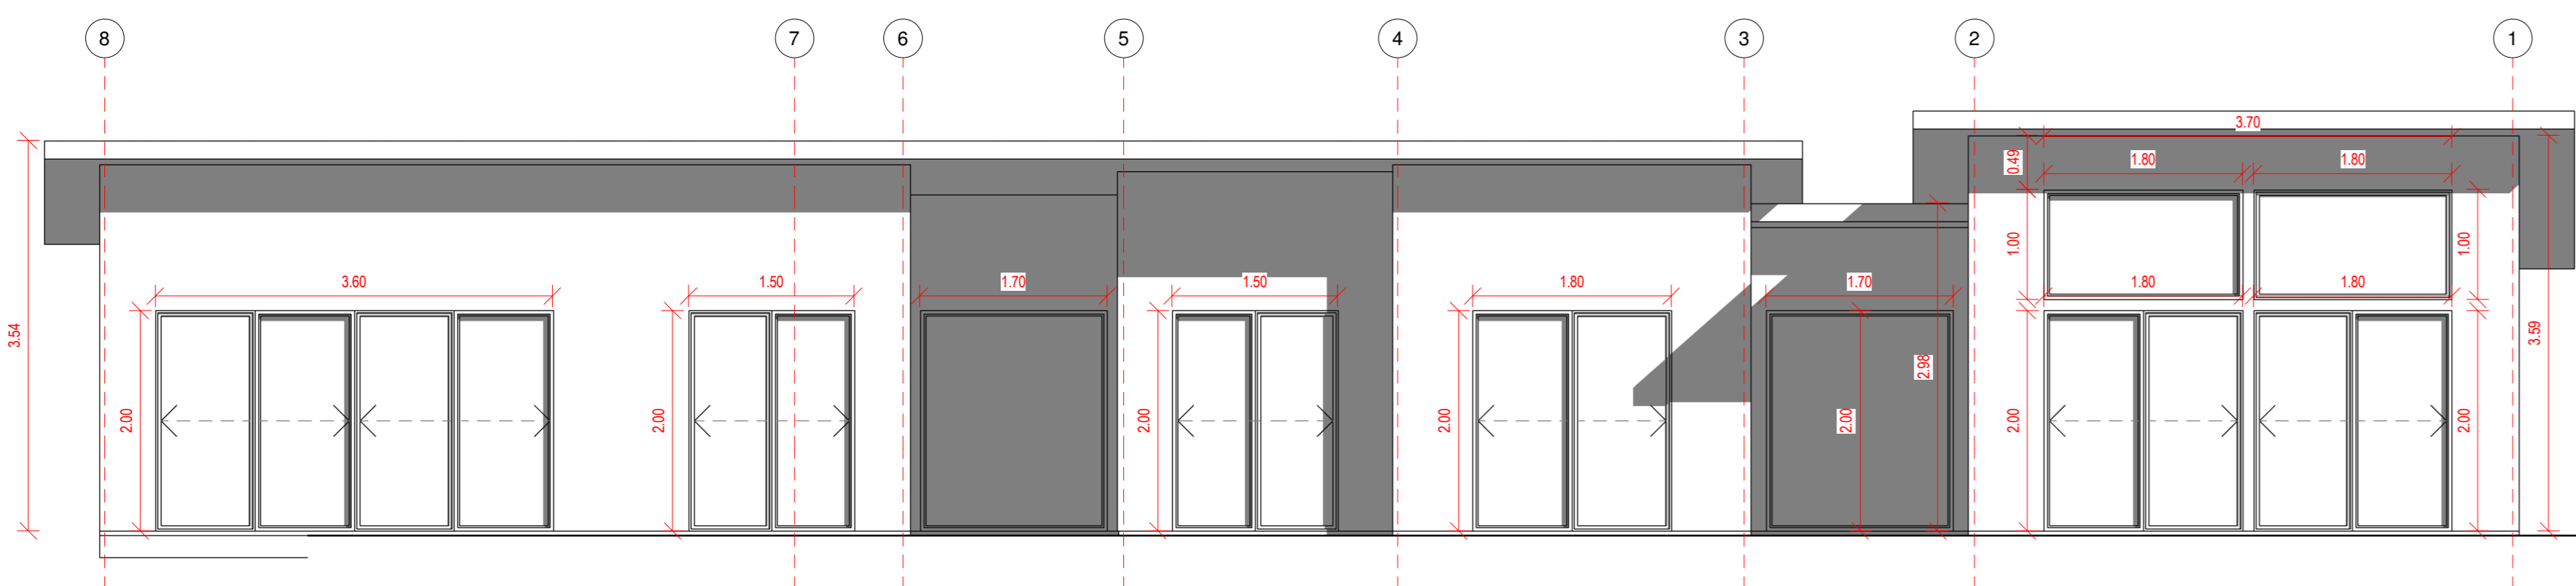


Alzado Frontal
1 : 50

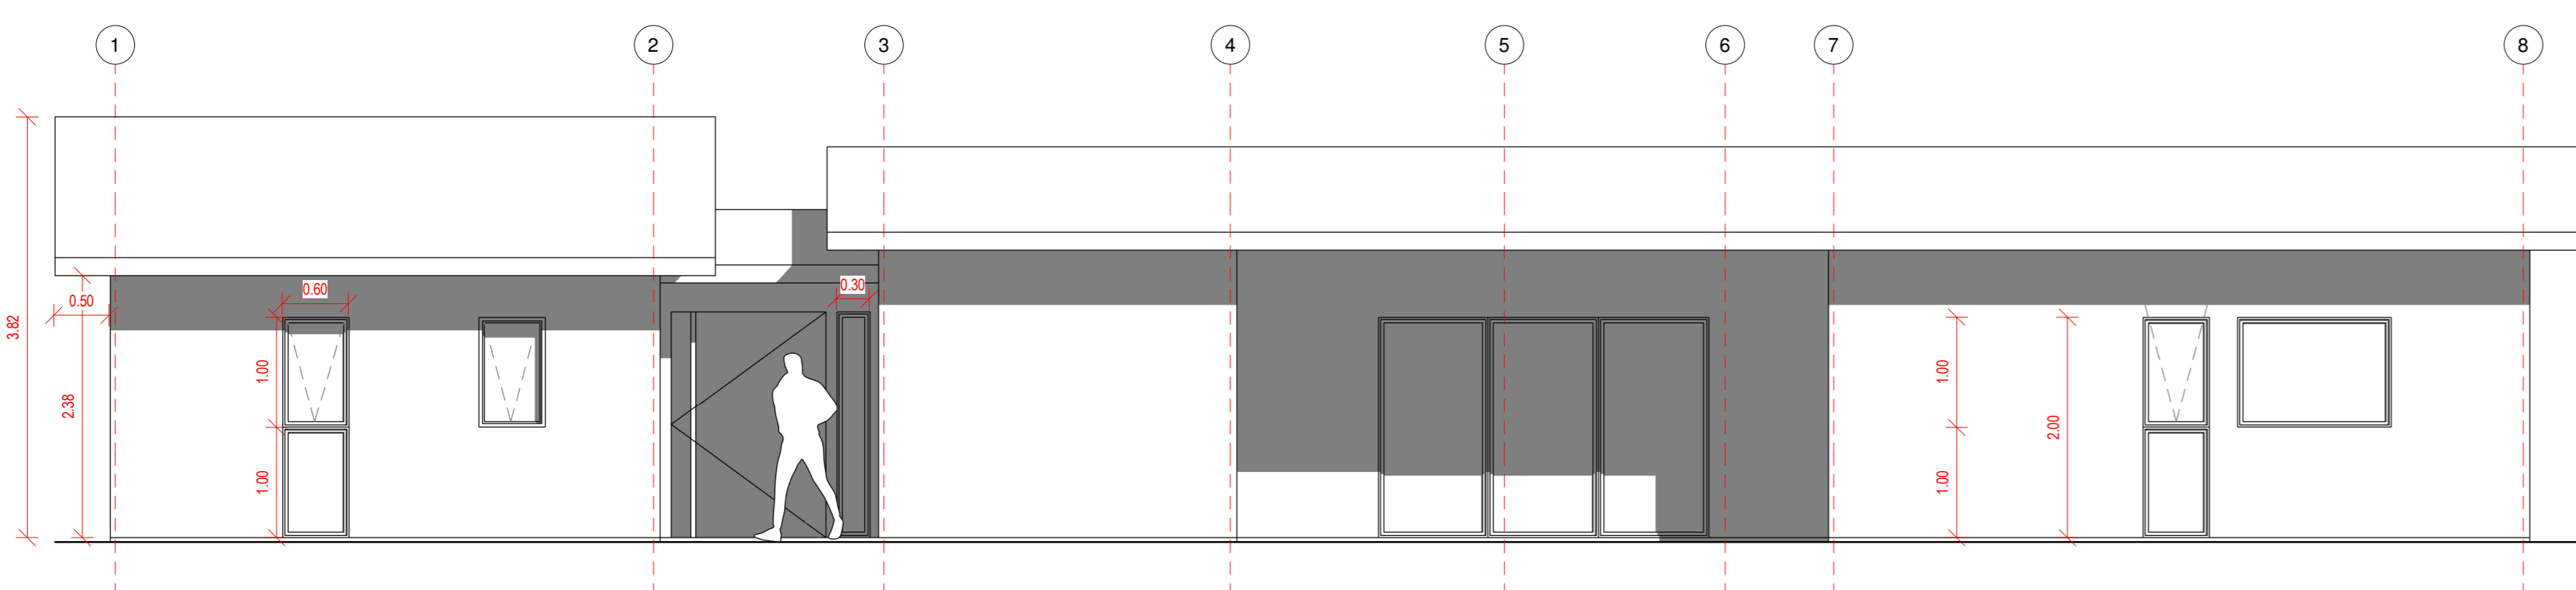




Alzado Posterior
1 : 50

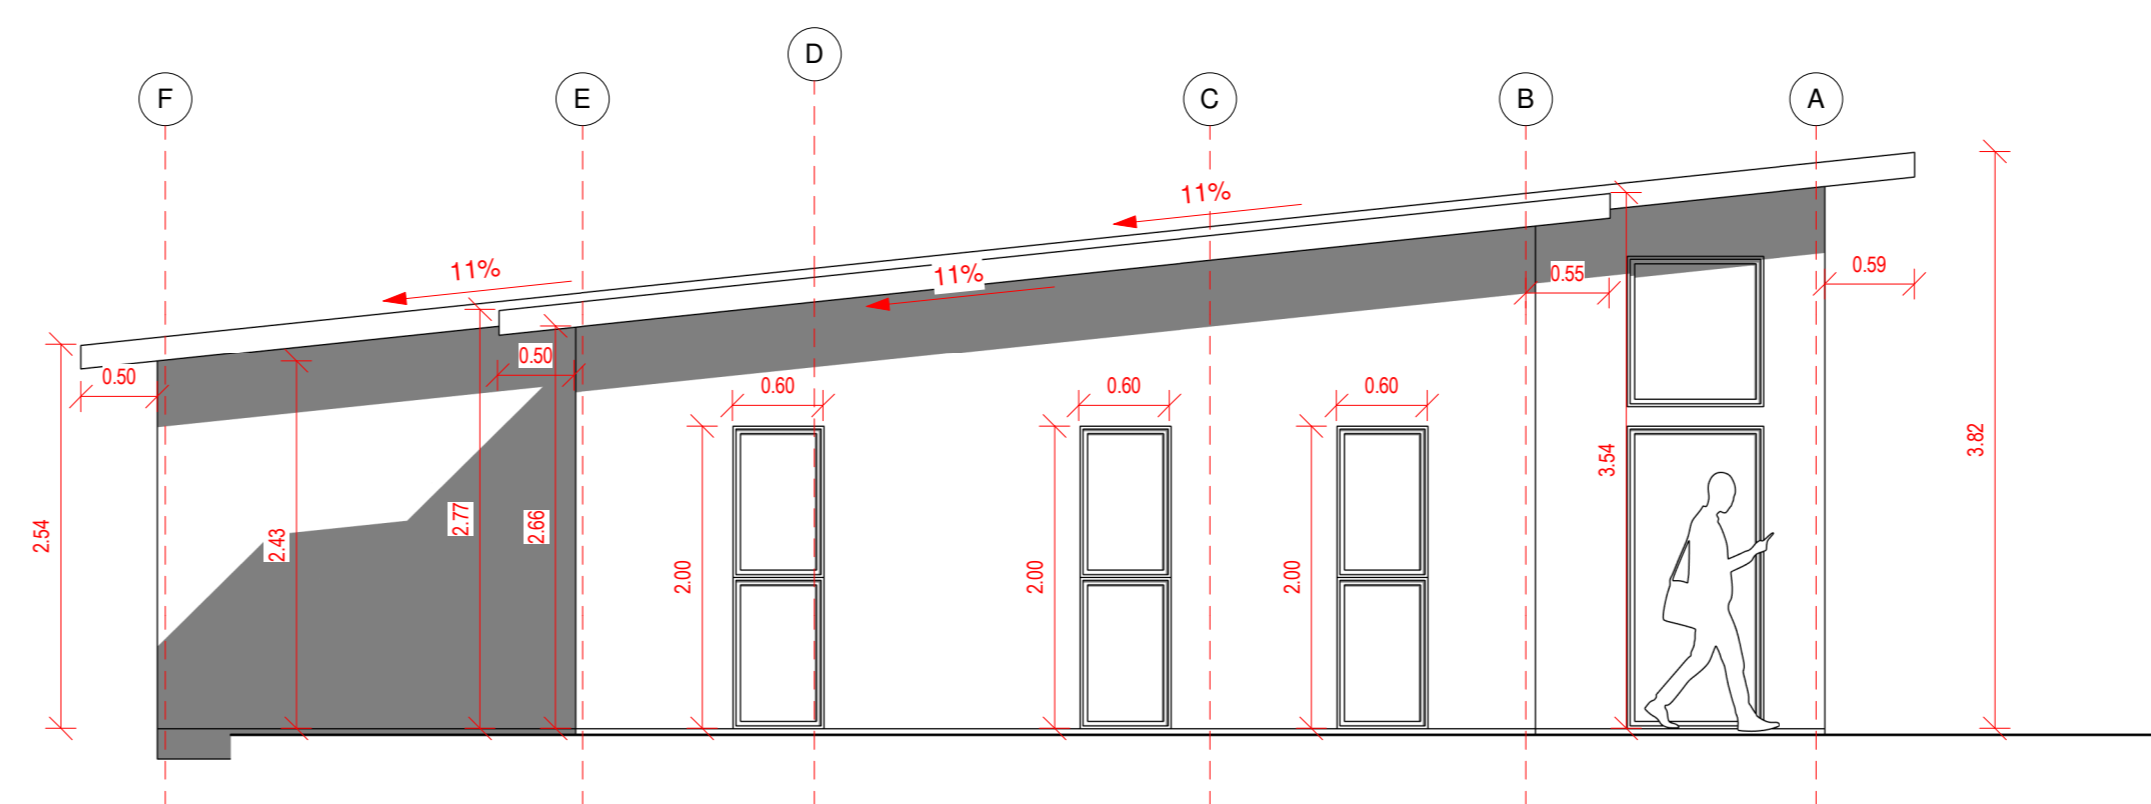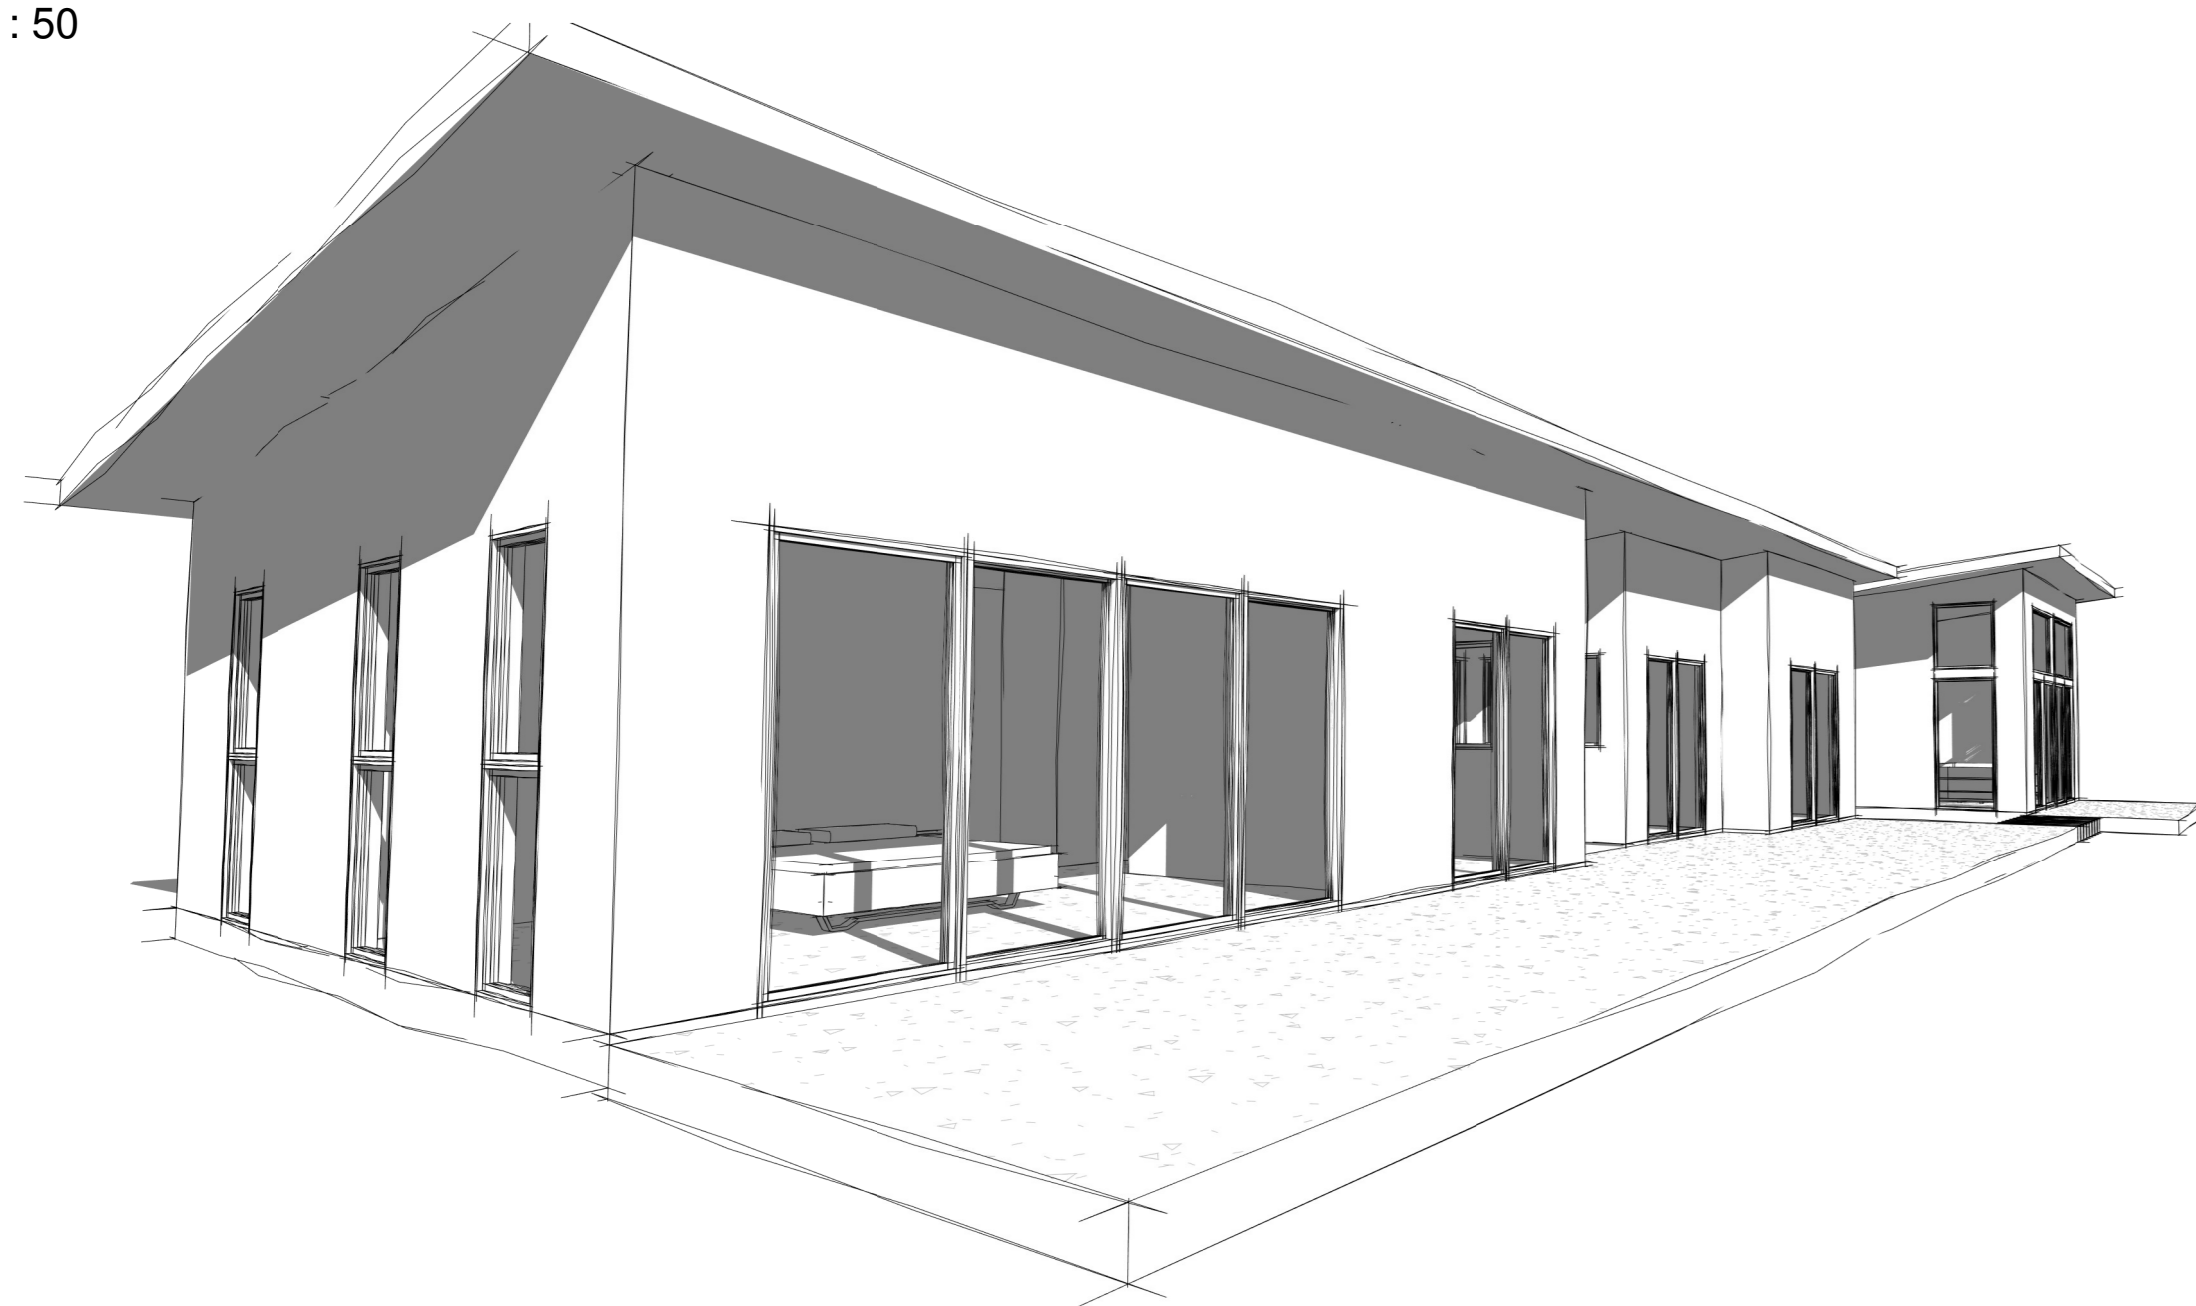


Alzado Lateral Derecho
1 : 50

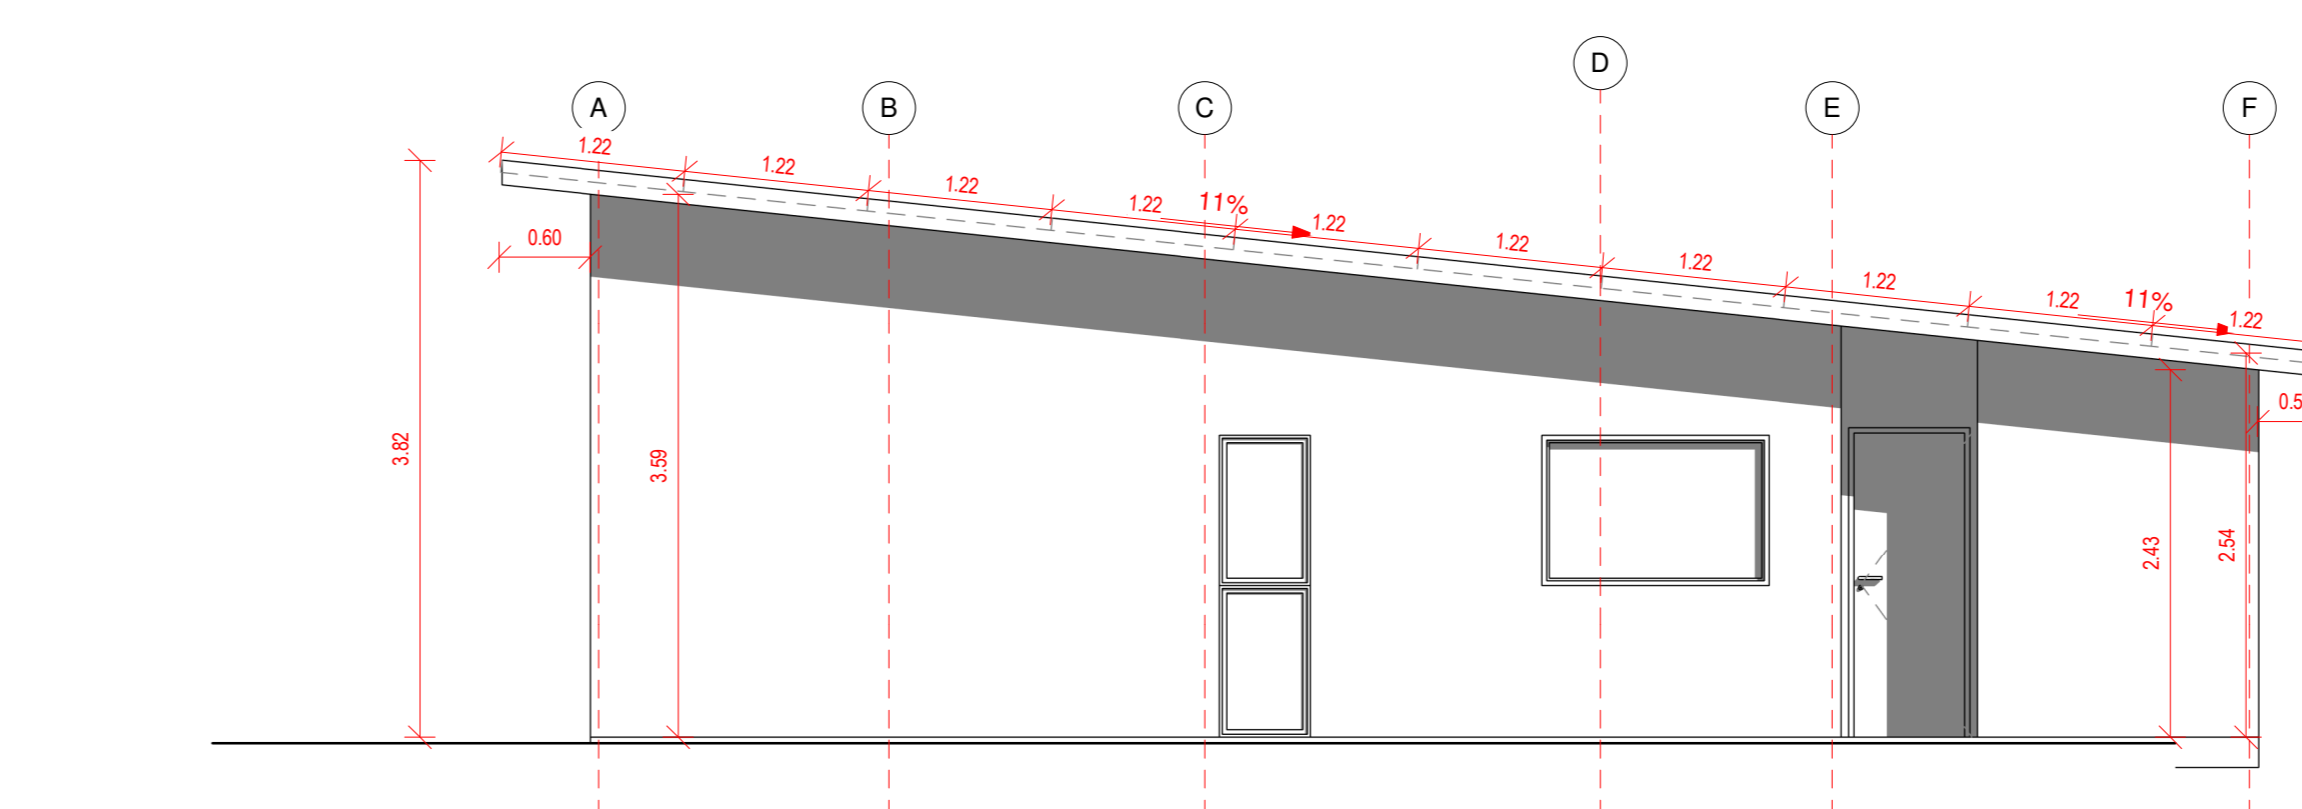


Alzado Lateral Izquierdo
1 : 50

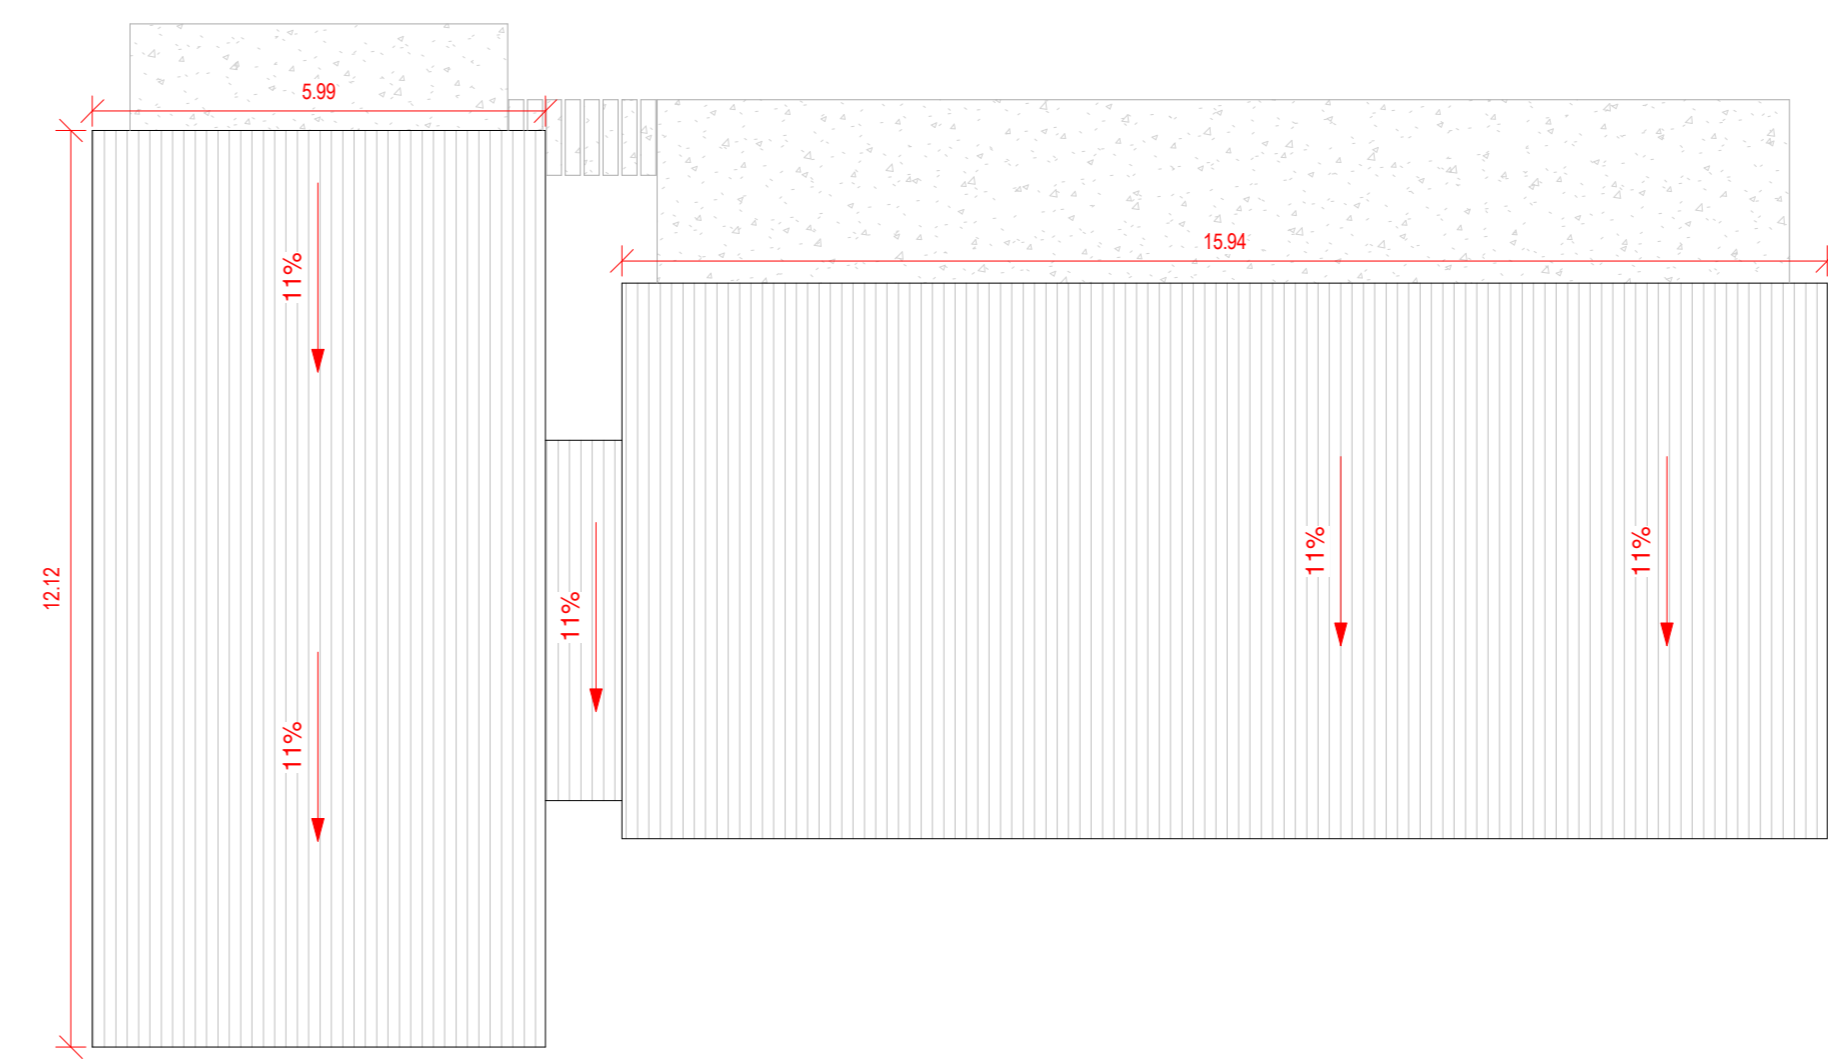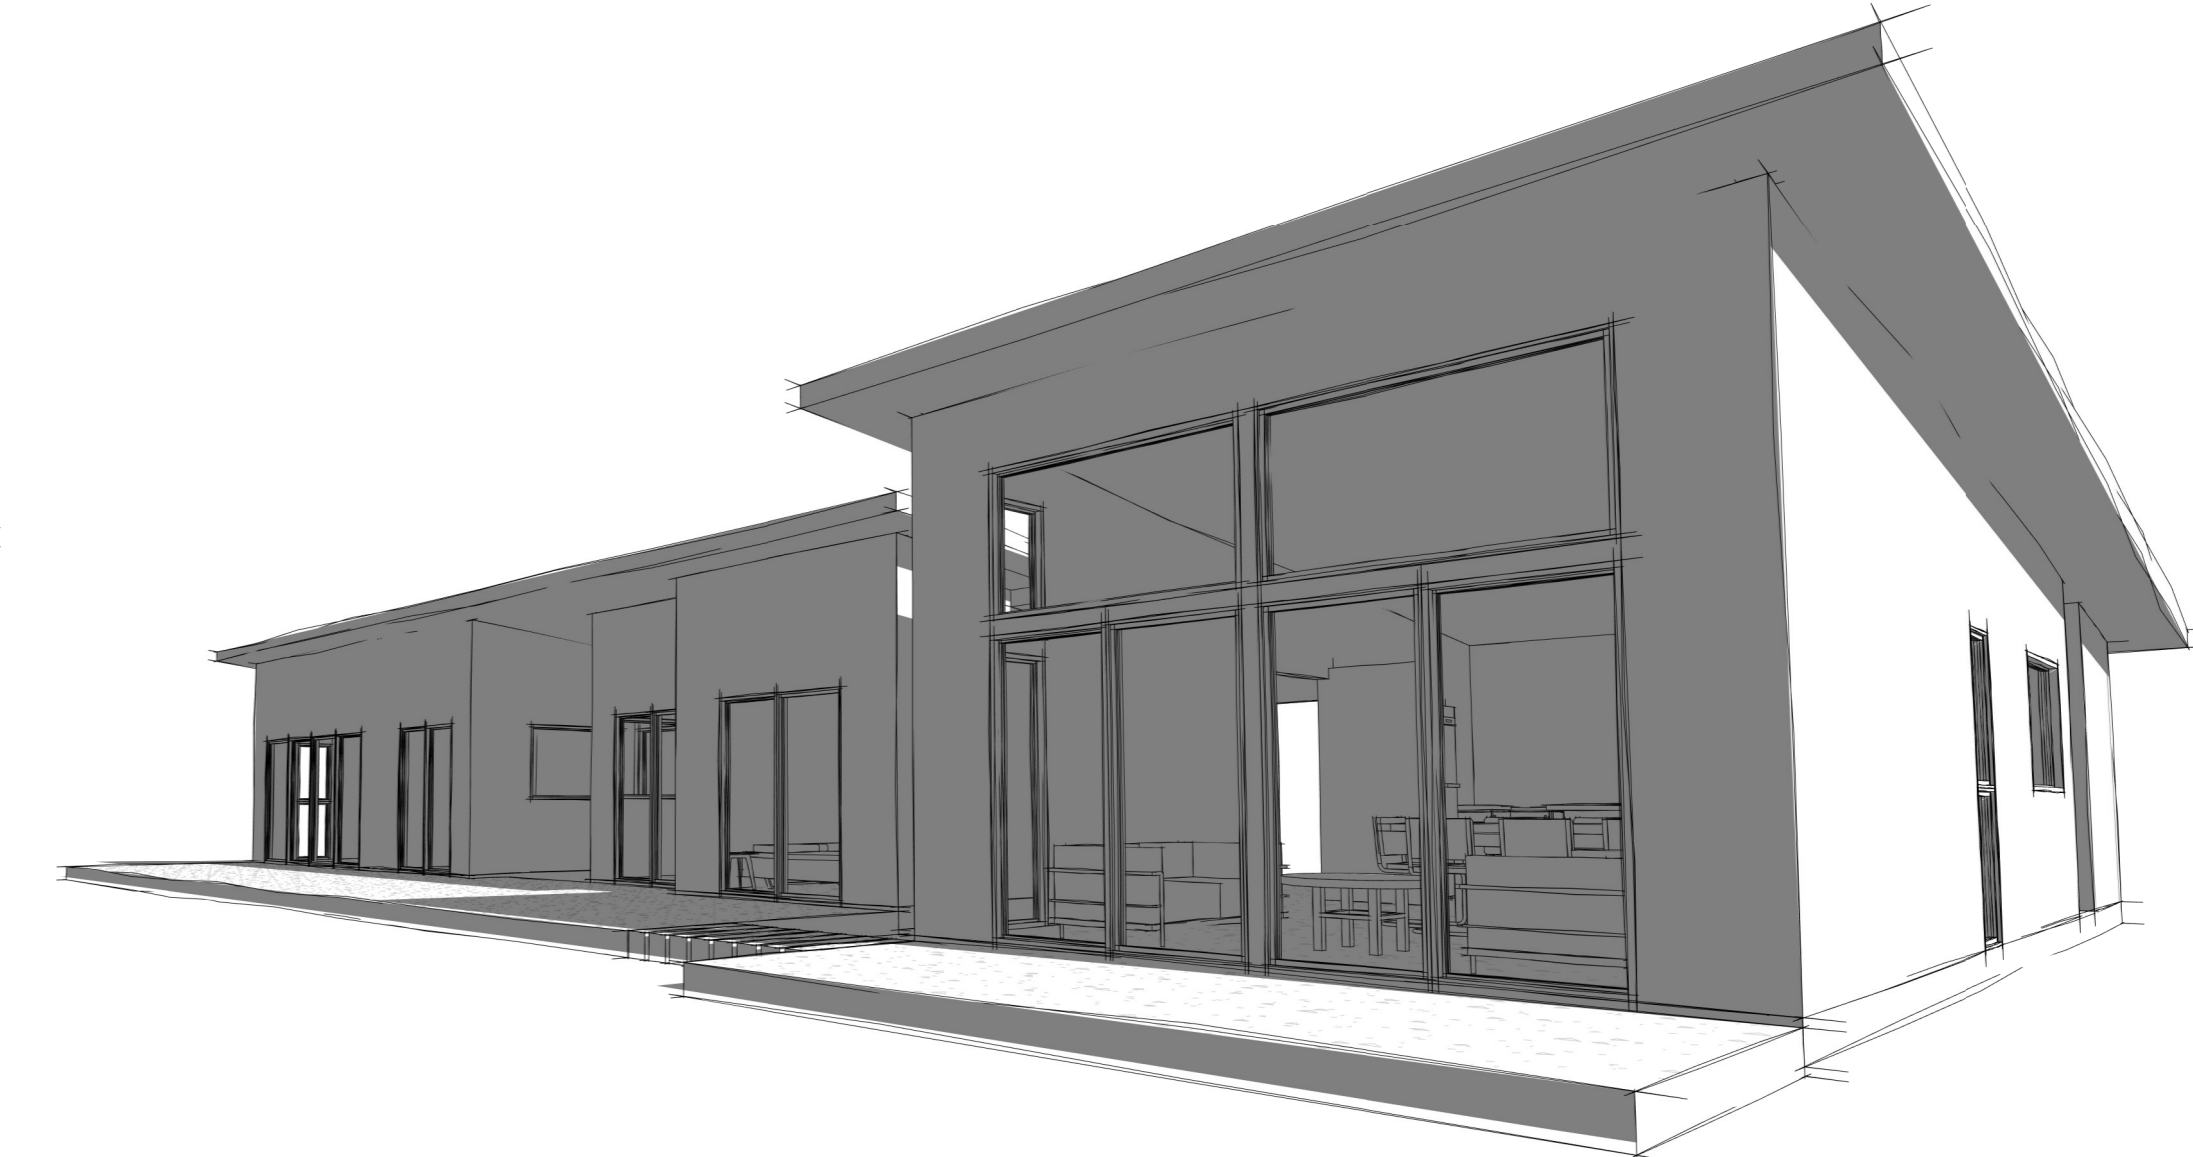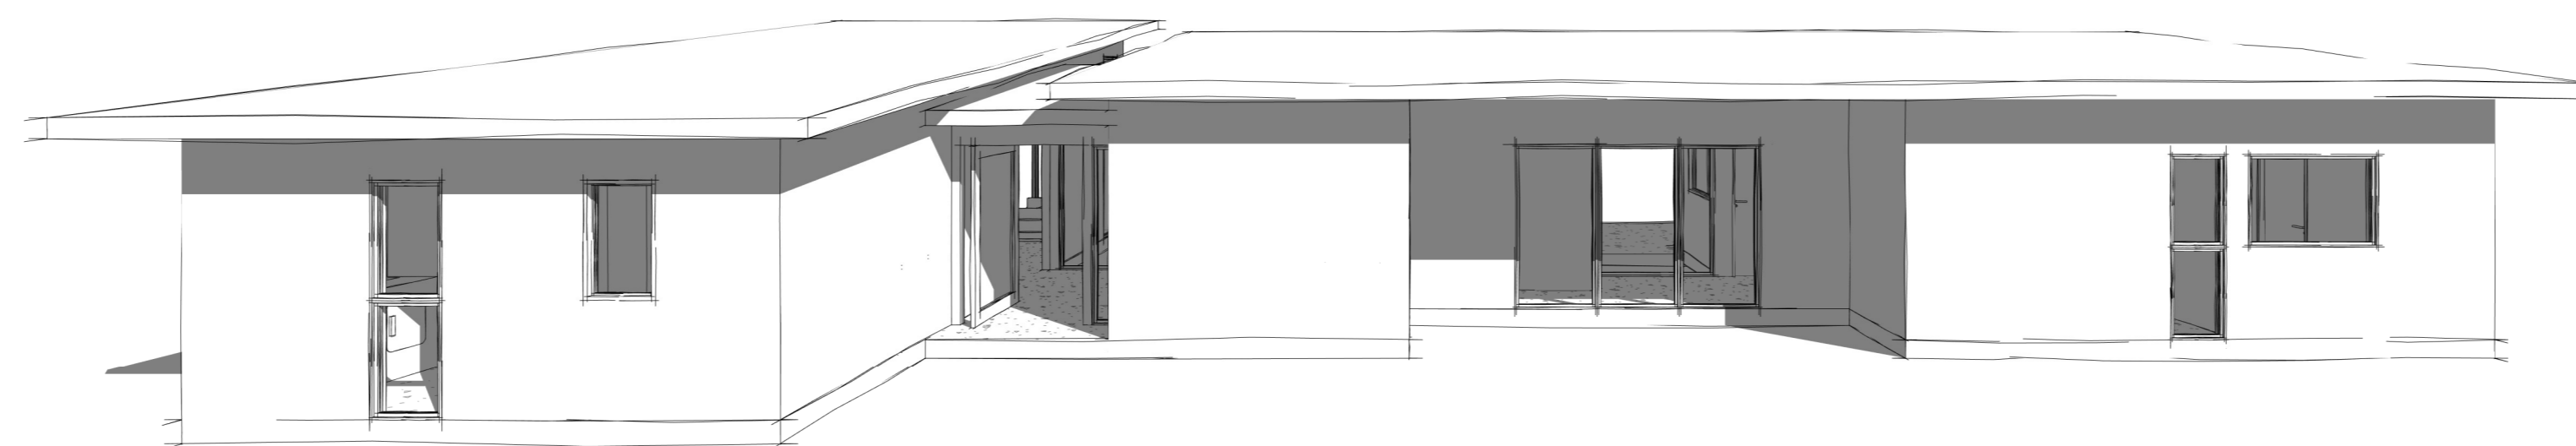


Planta Cubierta
1 : 100

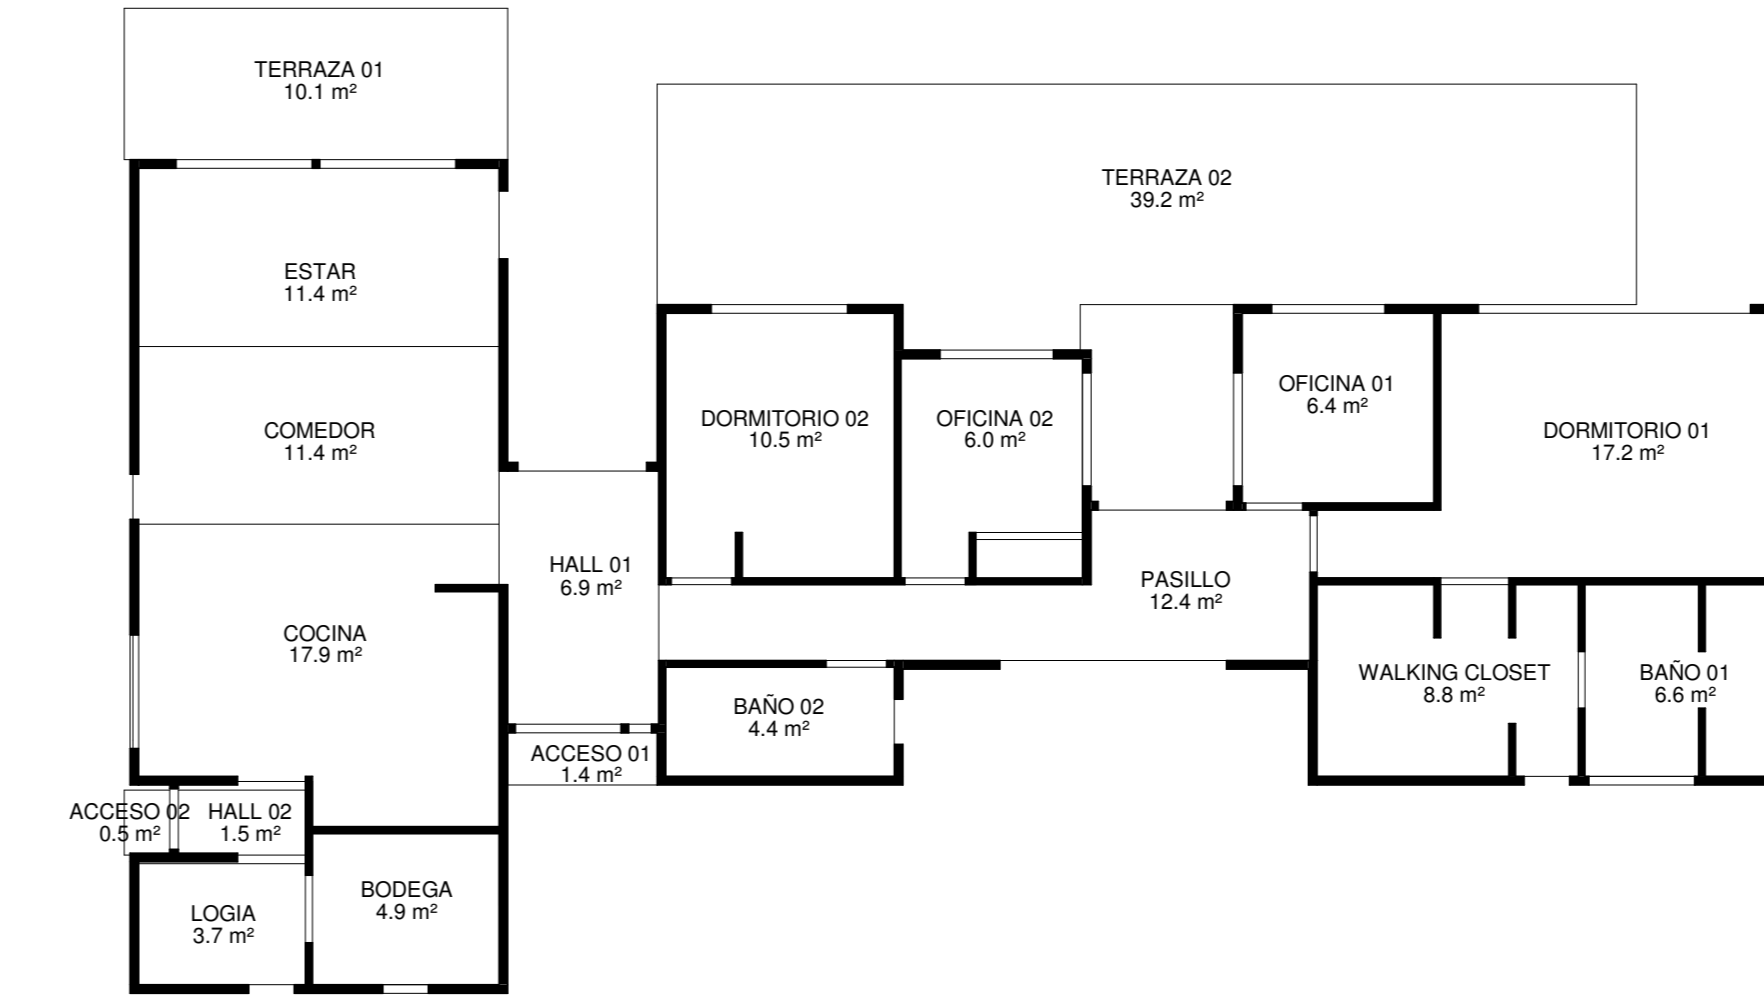

Cuadro de Superficie
1 : 100

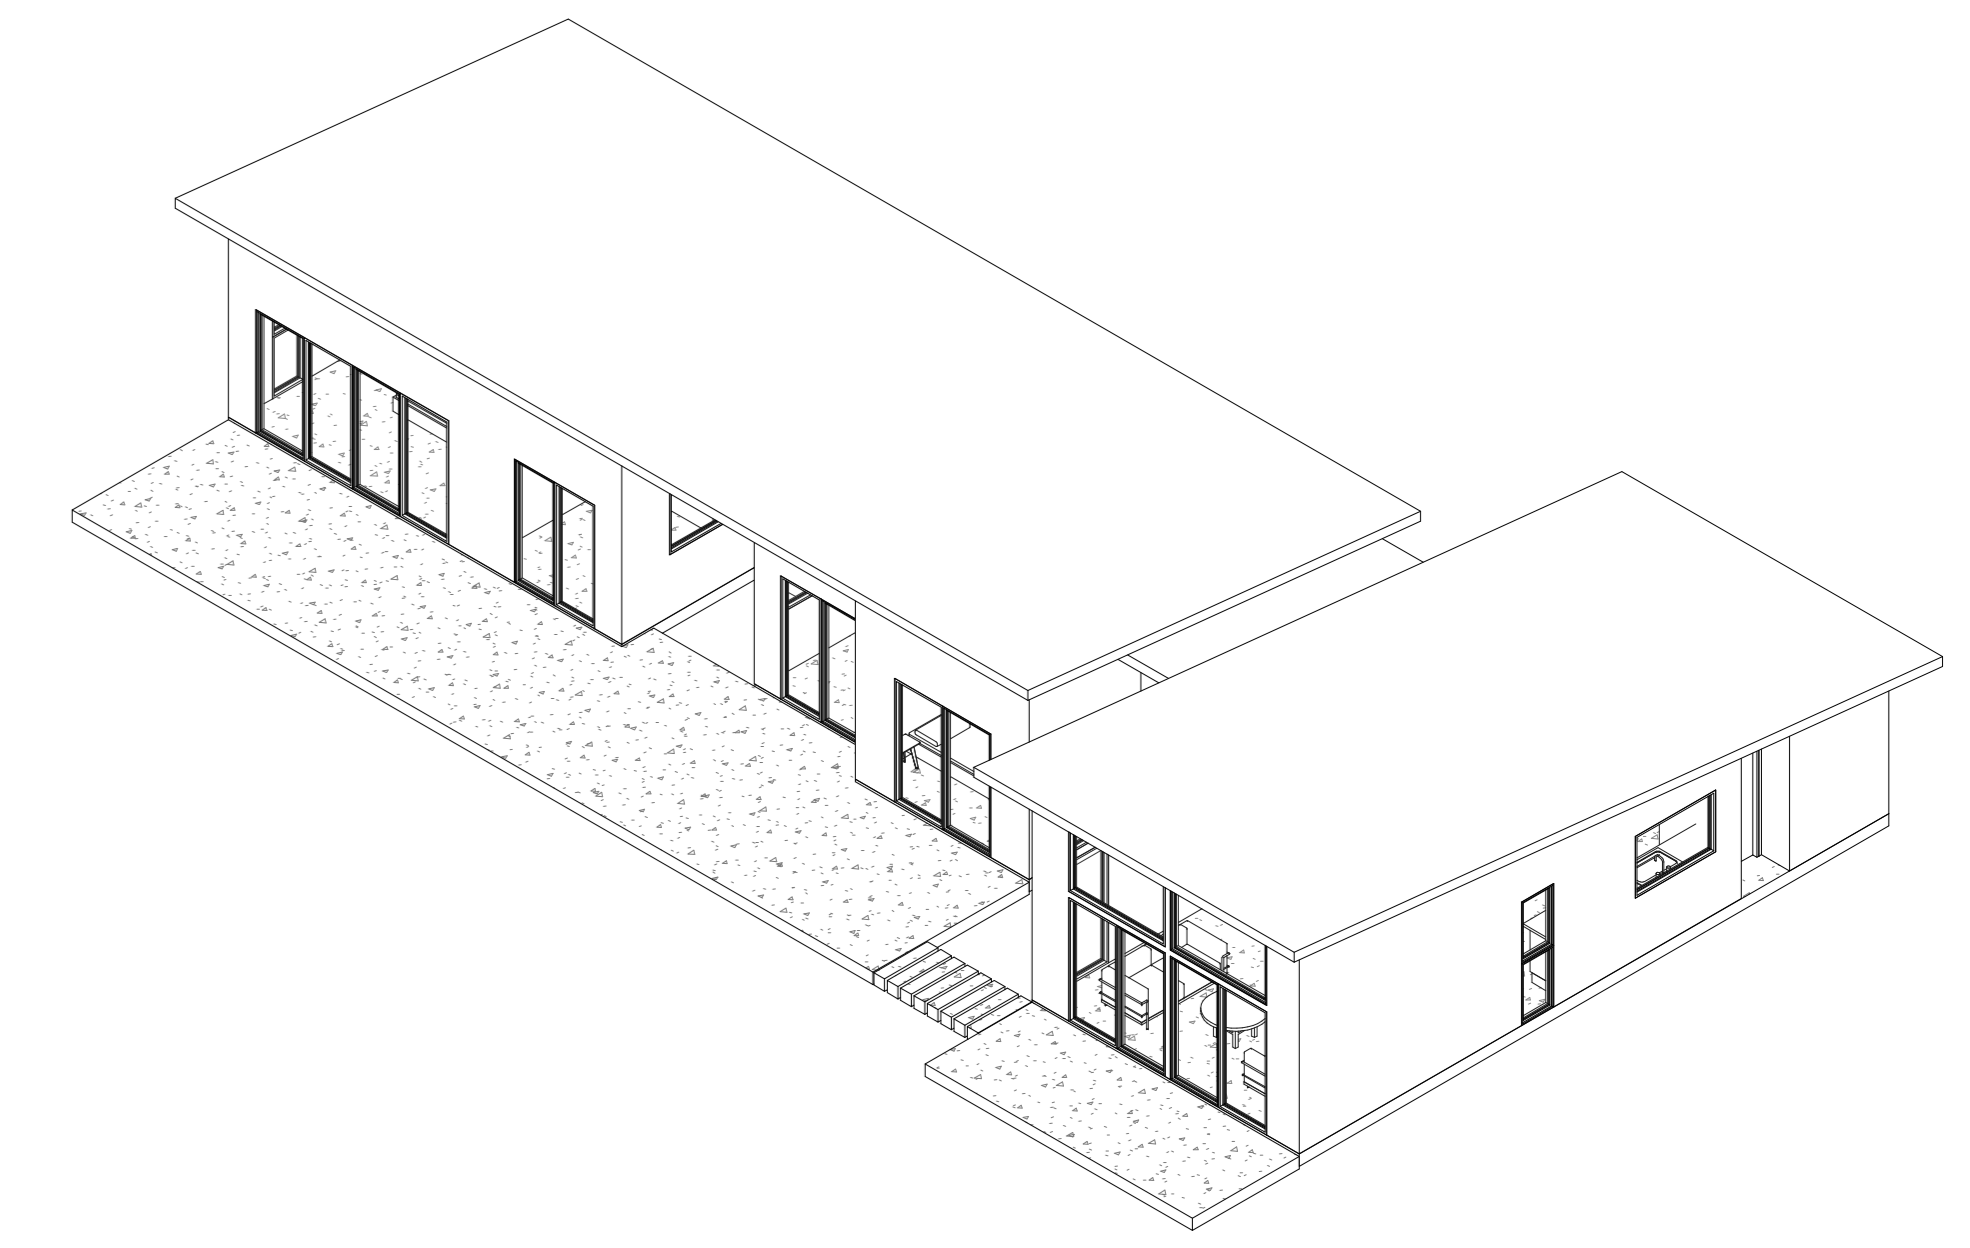

ISO 01

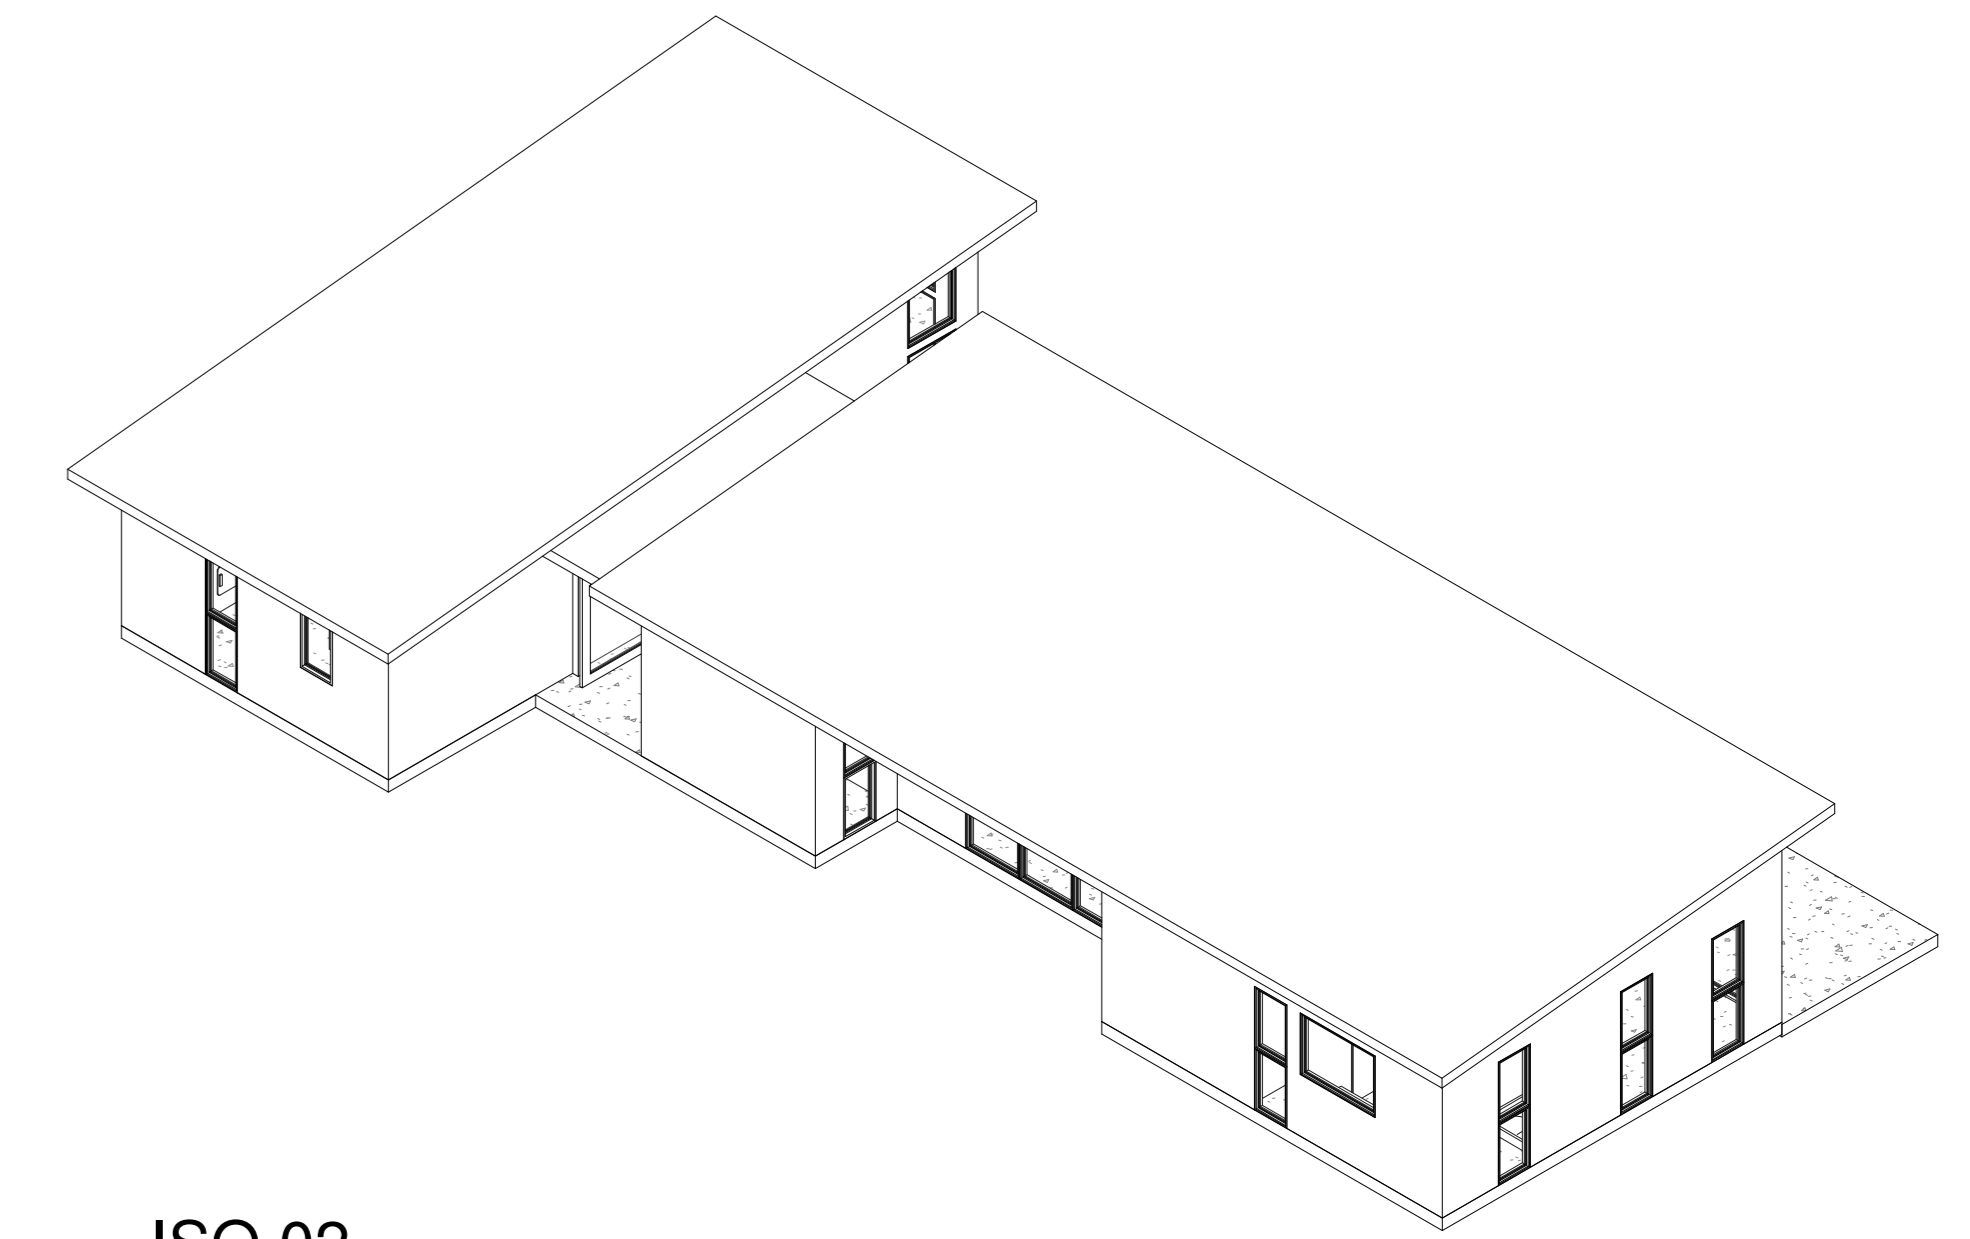

ISO 02

| CUADRO SUPERFICIES INTERIORES | | CUADRO SUPERFICIES EXTERIORES | |
|-------------------------------|----------------------|------------------------------------|---------------------|
| Nombre | Área | Nombre | Área |
| COCINA | 17.9 m ² | ACCESO 01 | 1.4 m ² |
| DORMITORIO 01 | 17.2 m ² | ACCESO 02 | 0.5 m ² |
| PASILLO | 12.4 m ² | Total general: 2 | 1.9 m ² |
| ESTAR | 11.4 m ² | CUADRO SUPERFICIES TERRAZAS | |
| COMEDOR | 11.4 m ² | Nombre | Área |
| DORMITORIO 02 | 10.5 m ² | TERRAZA 02 | 39.2 m ² |
| WALKING CLOSET | 8.8 m ² | TERRAZA 01 | 10.1 m ² |
| HALL 01 | 6.9 m ² | Total general: 2 | 49.4 m ² |
| BAÑO 01 | 6.6 m ² | | |
| OFICINA 01 | 6.4 m ² | | |
| OFICINA 02 | 6.0 m ² | | |
| BODEGA | 4.9 m ² | | |
| BAÑO 02 | 4.4 m ² | | |
| LOGIA | 3.7 m ² | | |
| HALL 02 | 1.5 m ² | | |
| Total general: 15 | 129.9 m ² | | |

**CASA EDUARDO
PEÑA ROJAS**

Variante: MURO PE. 114 IN. 90 | CUBIERTA 162

Metros ²: INTERIORES | 129.9 m²
EXTERIORES | 1.9 / 2 | 0.95 m²
TERRAZAS | 49.5 / 2 | 24.5 m²

Programa: SEGÚN CUADRO DE SUPERFICIES

Escala: Como se indica

A 01