




Planta Primer Nivel
1 : 50

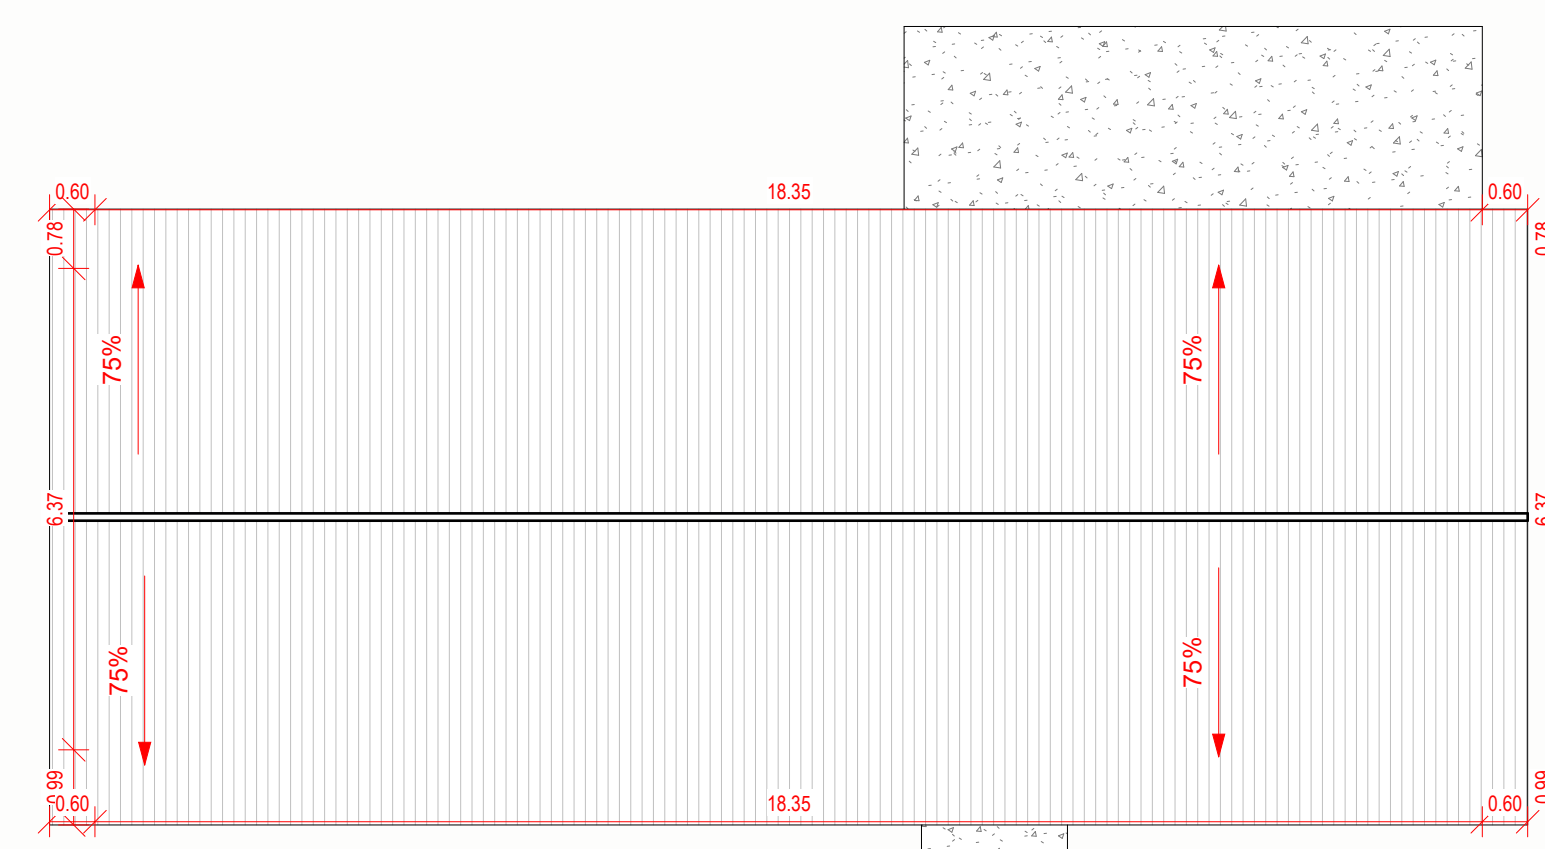


Plano de Cubierta
1 : 100

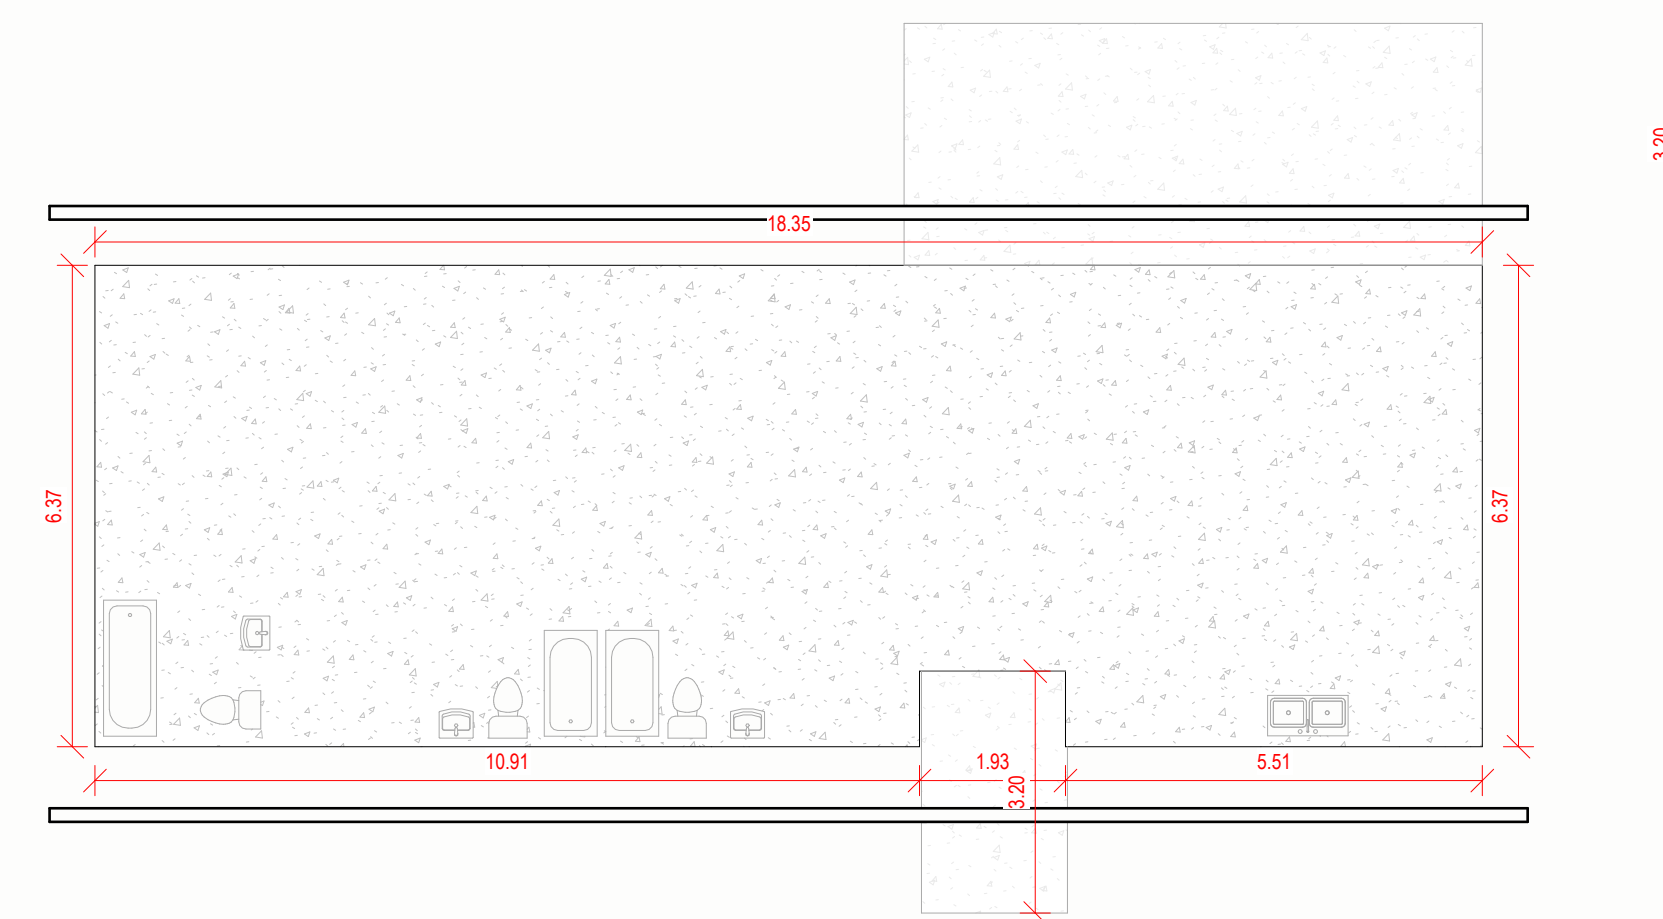


Plano Losa
1 : 100

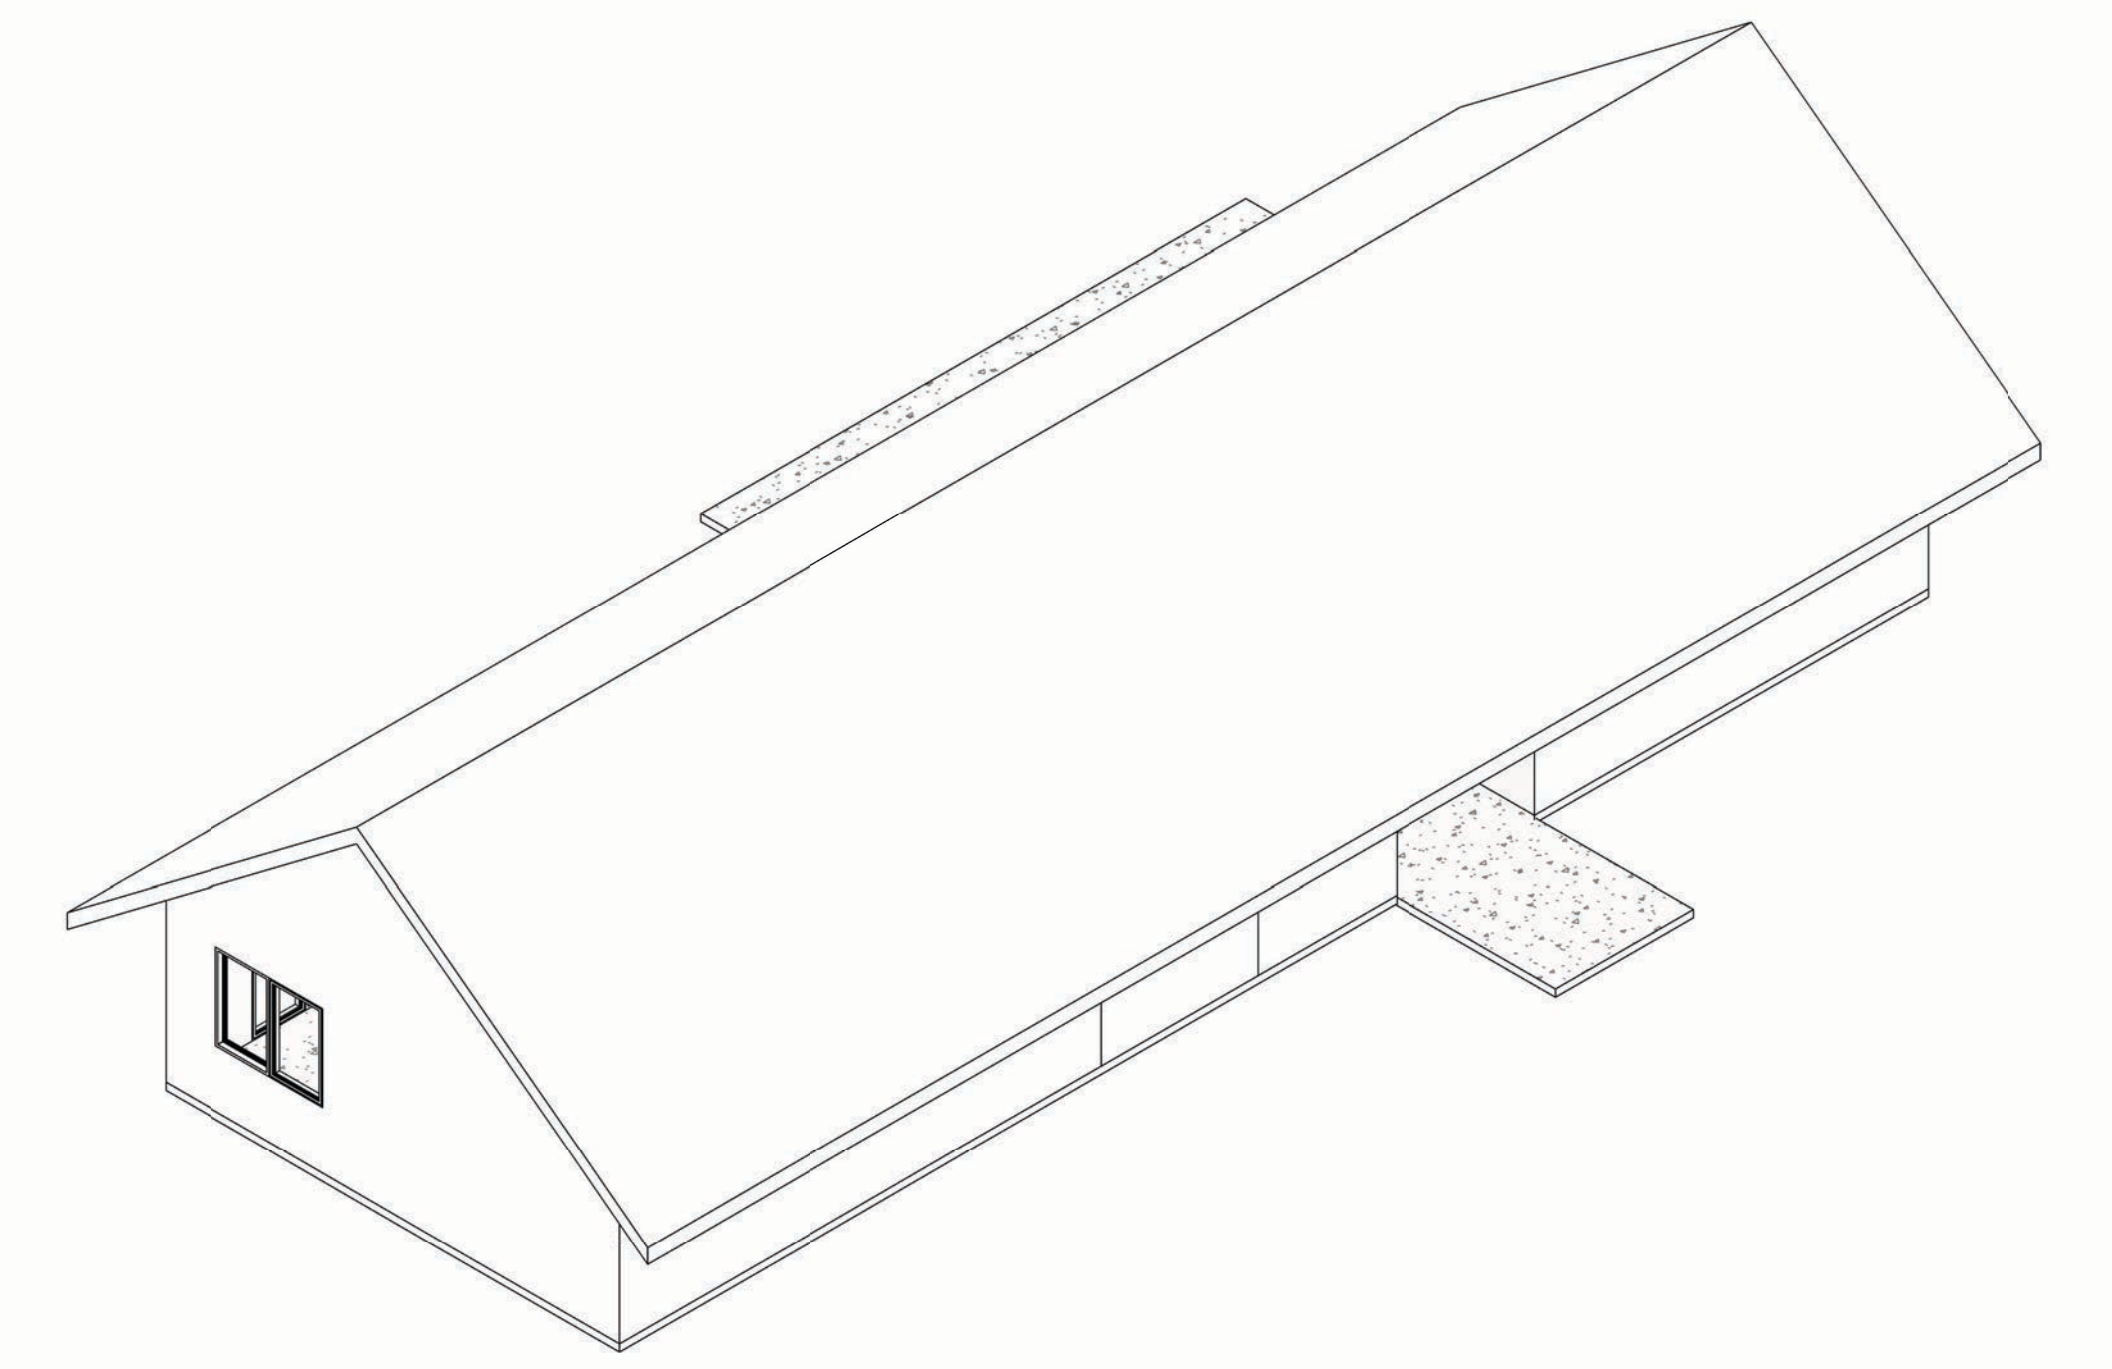


Iso 01

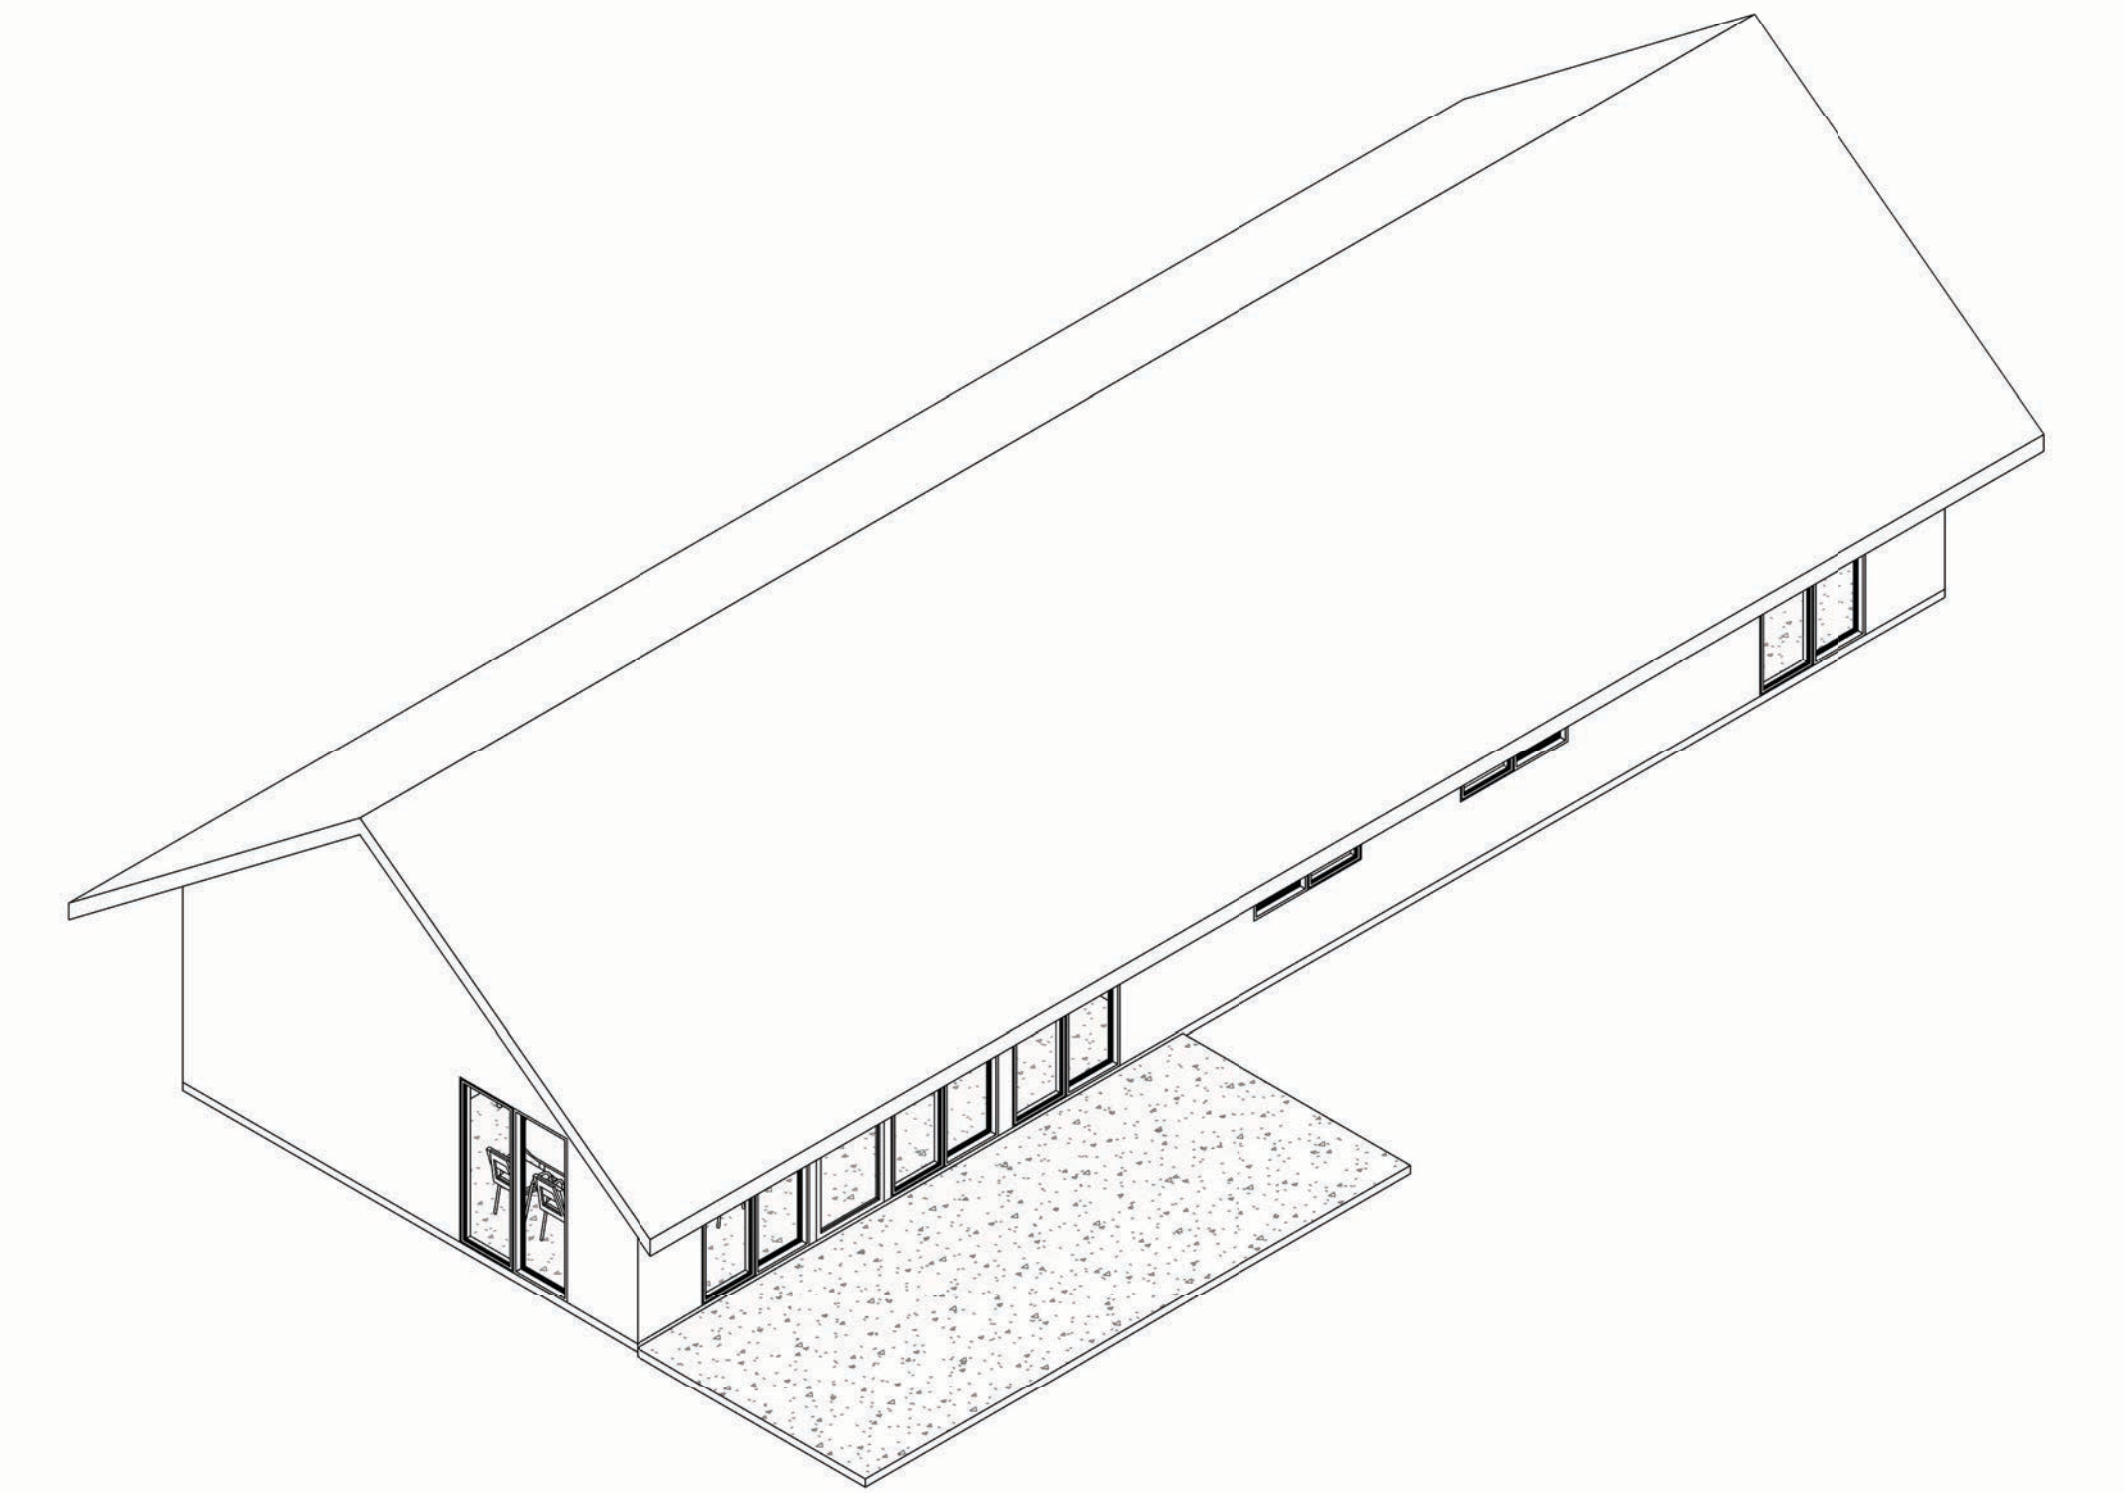


Iso 02

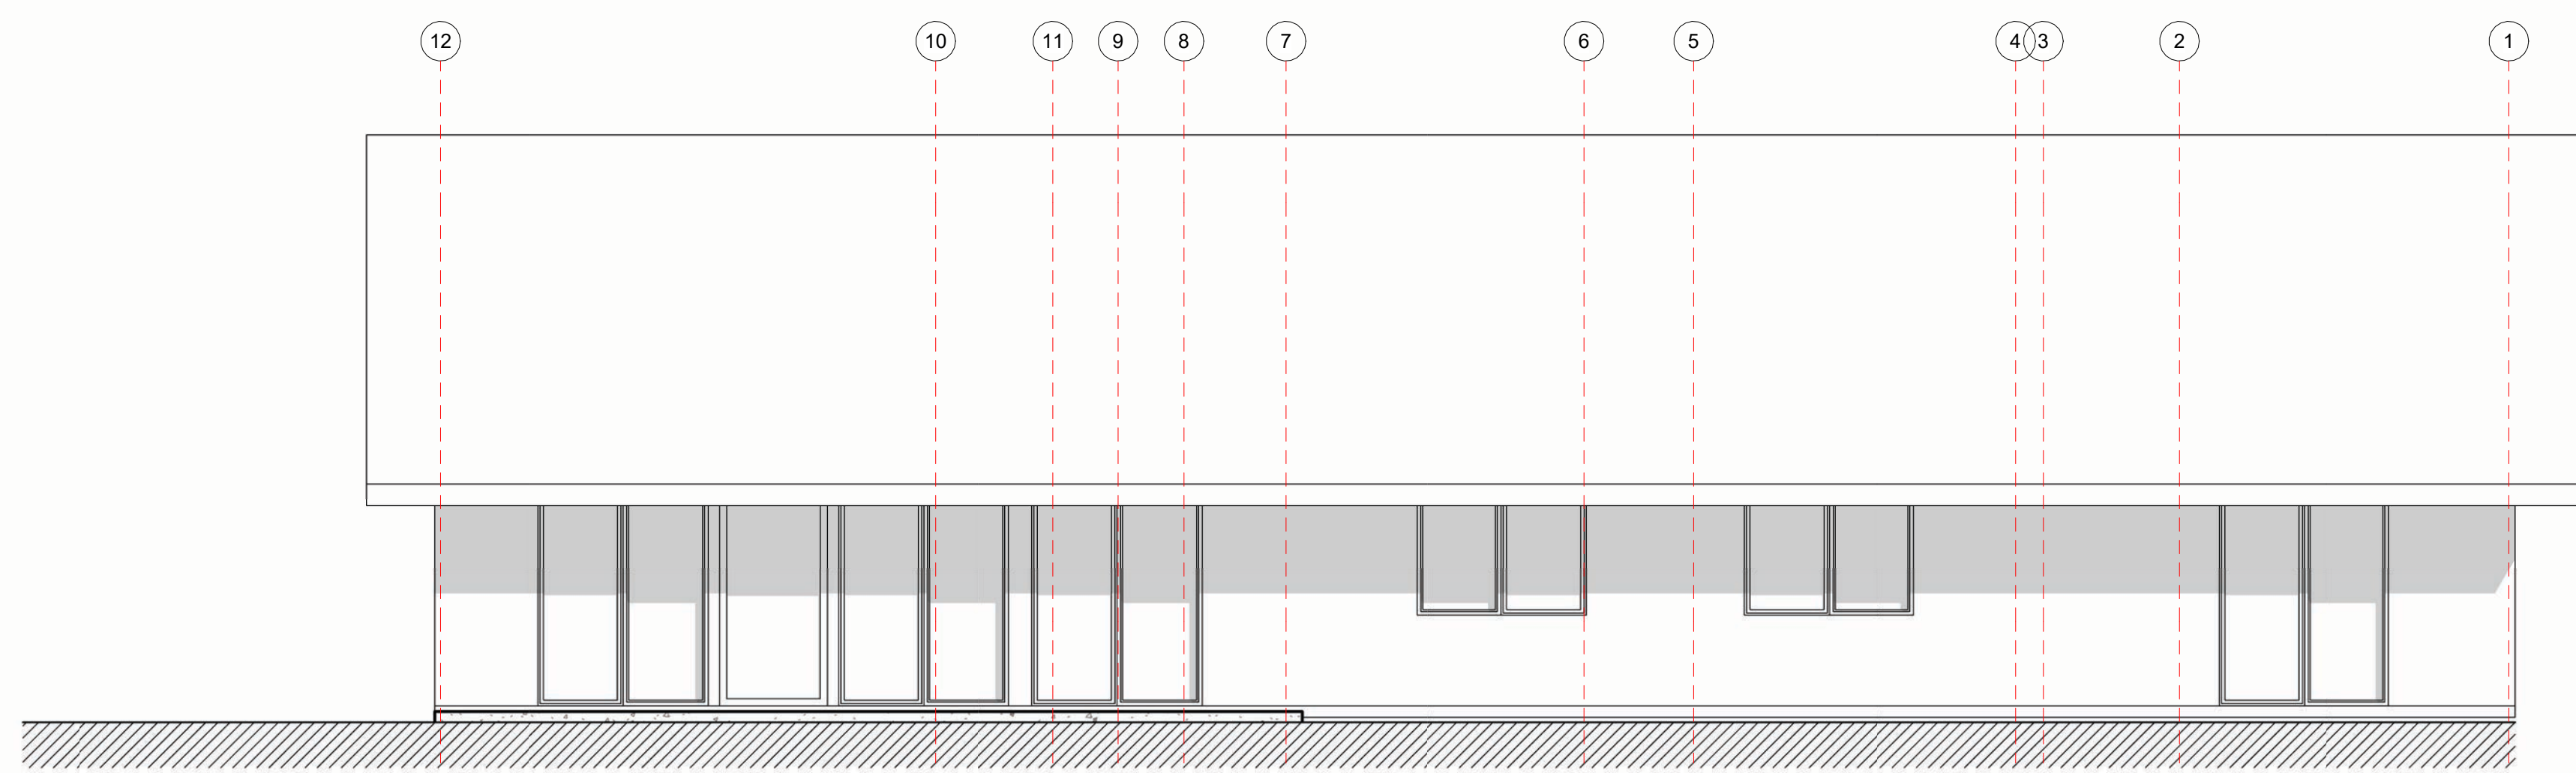


Alzado Norte
1 : 50

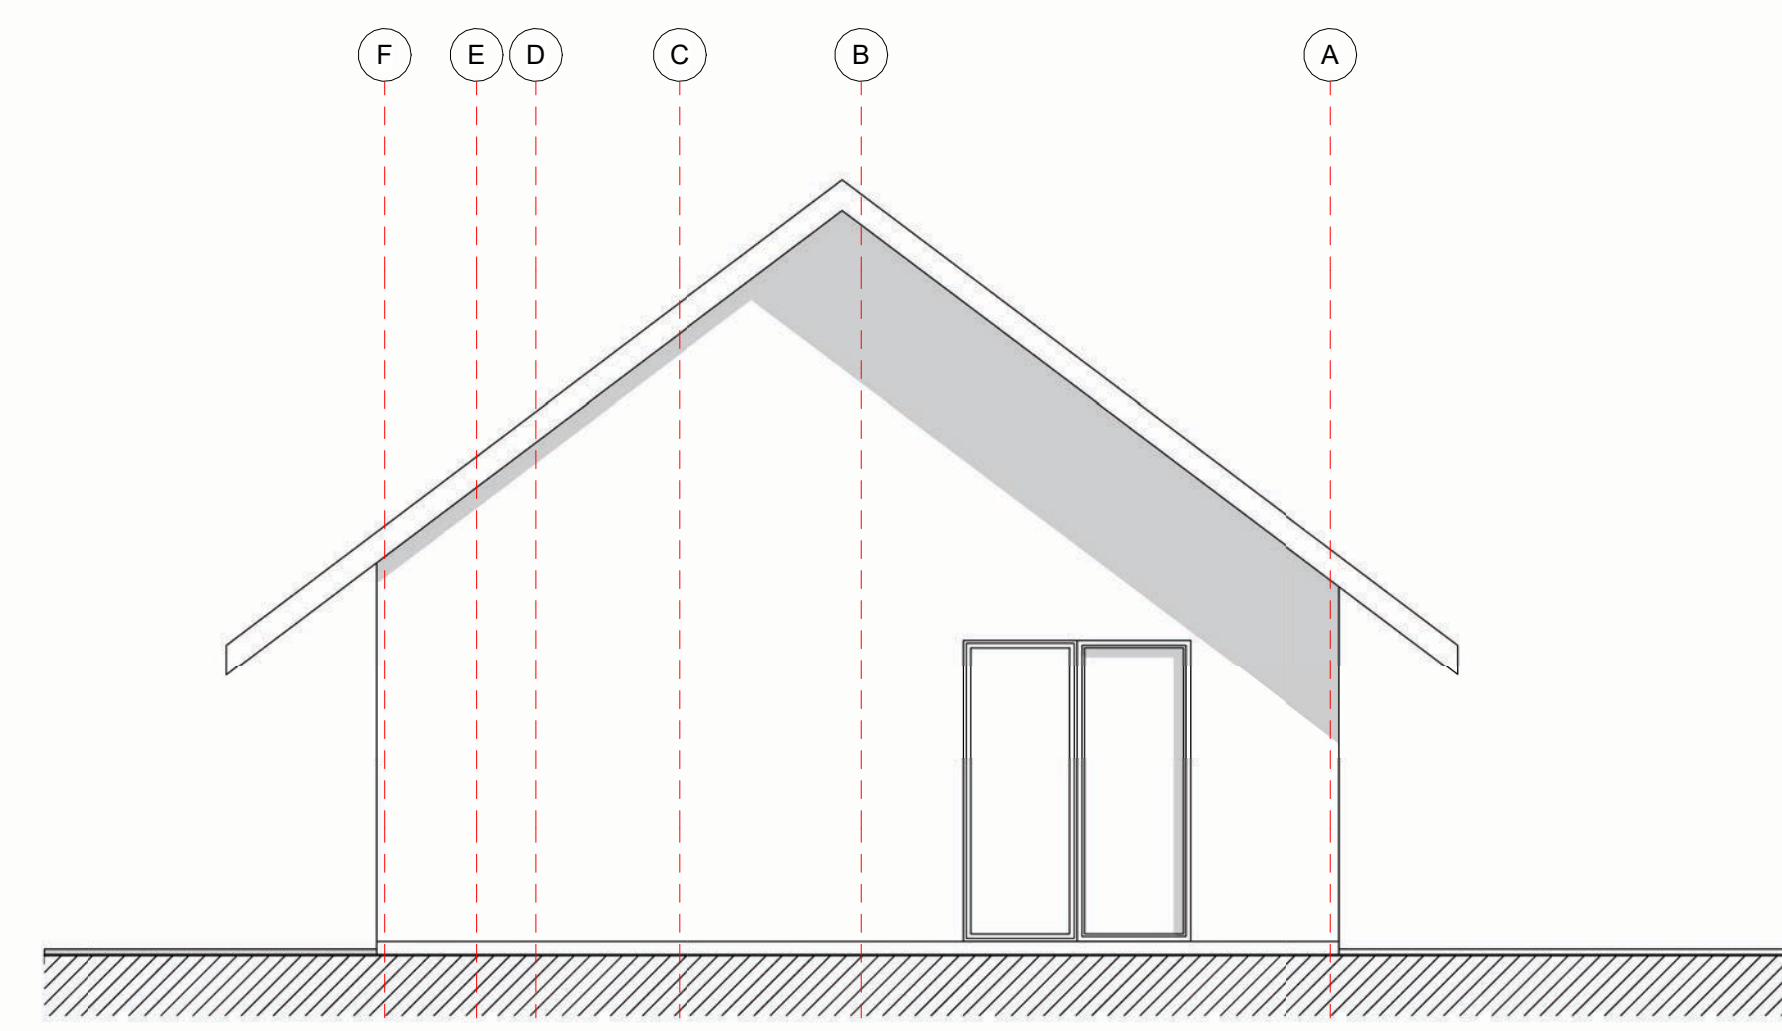

Alzado Oriente
1 : 50

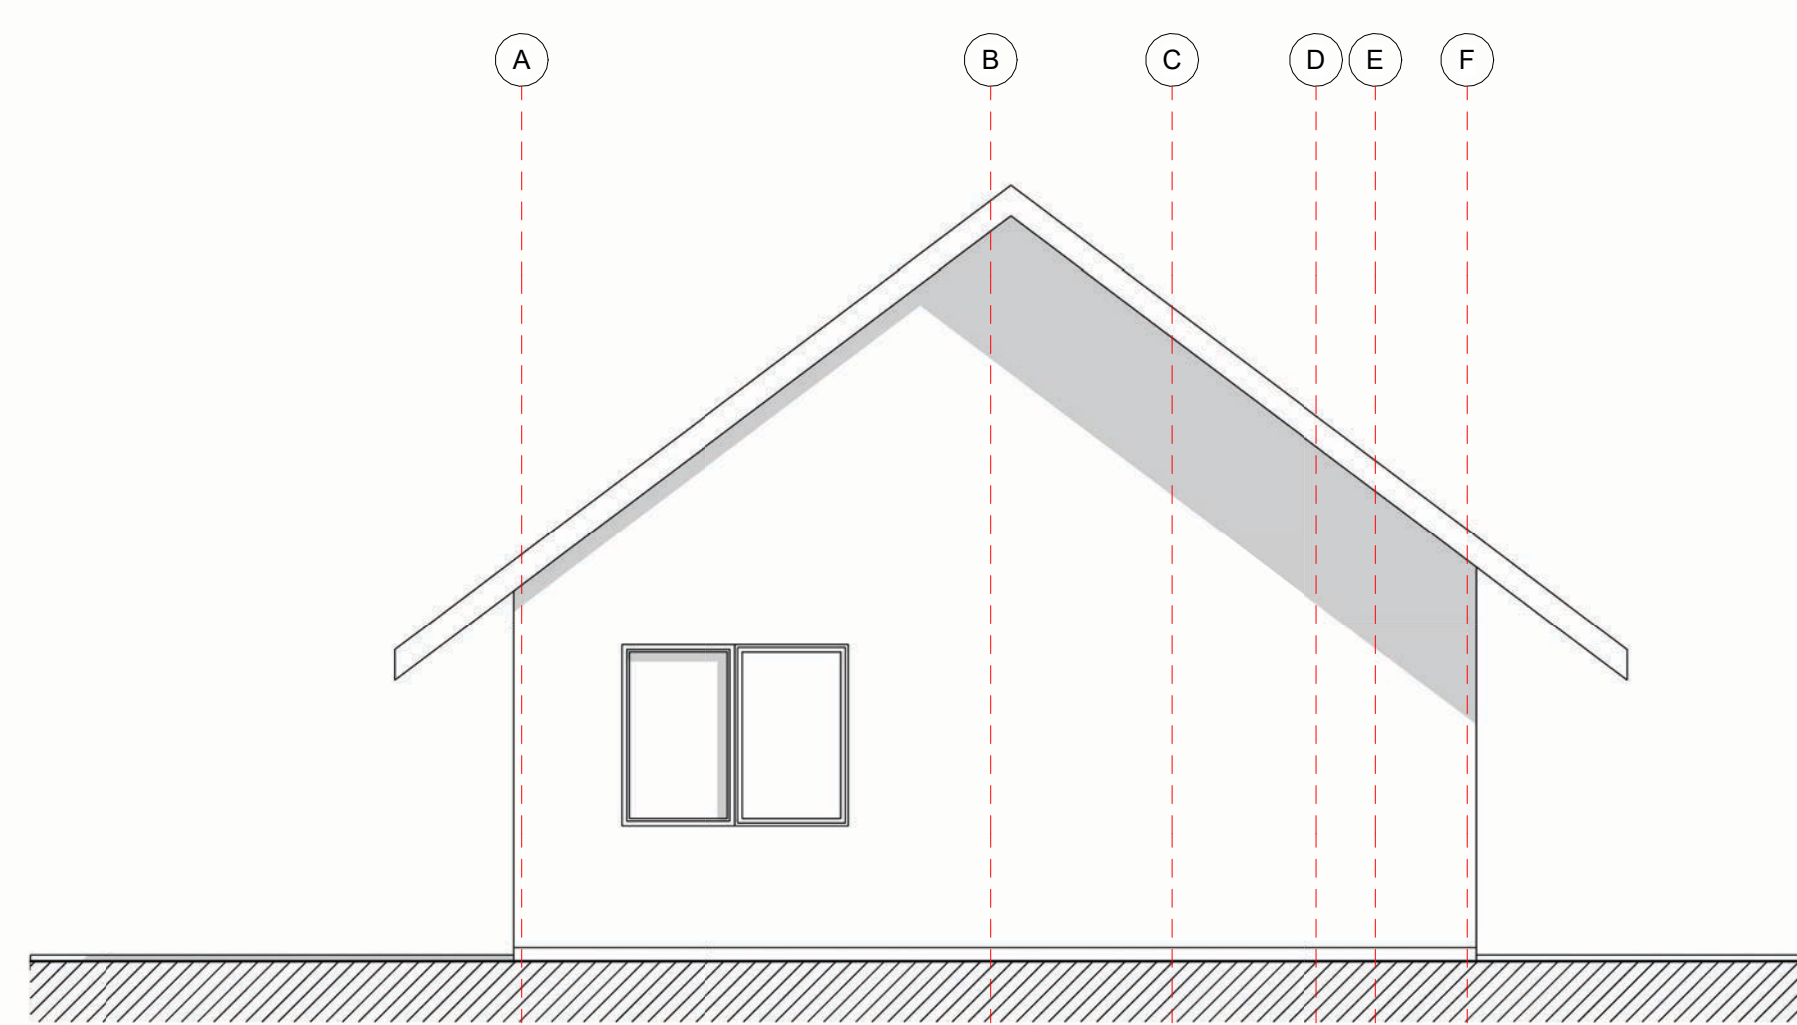

Alzado Poniente
1 : 50

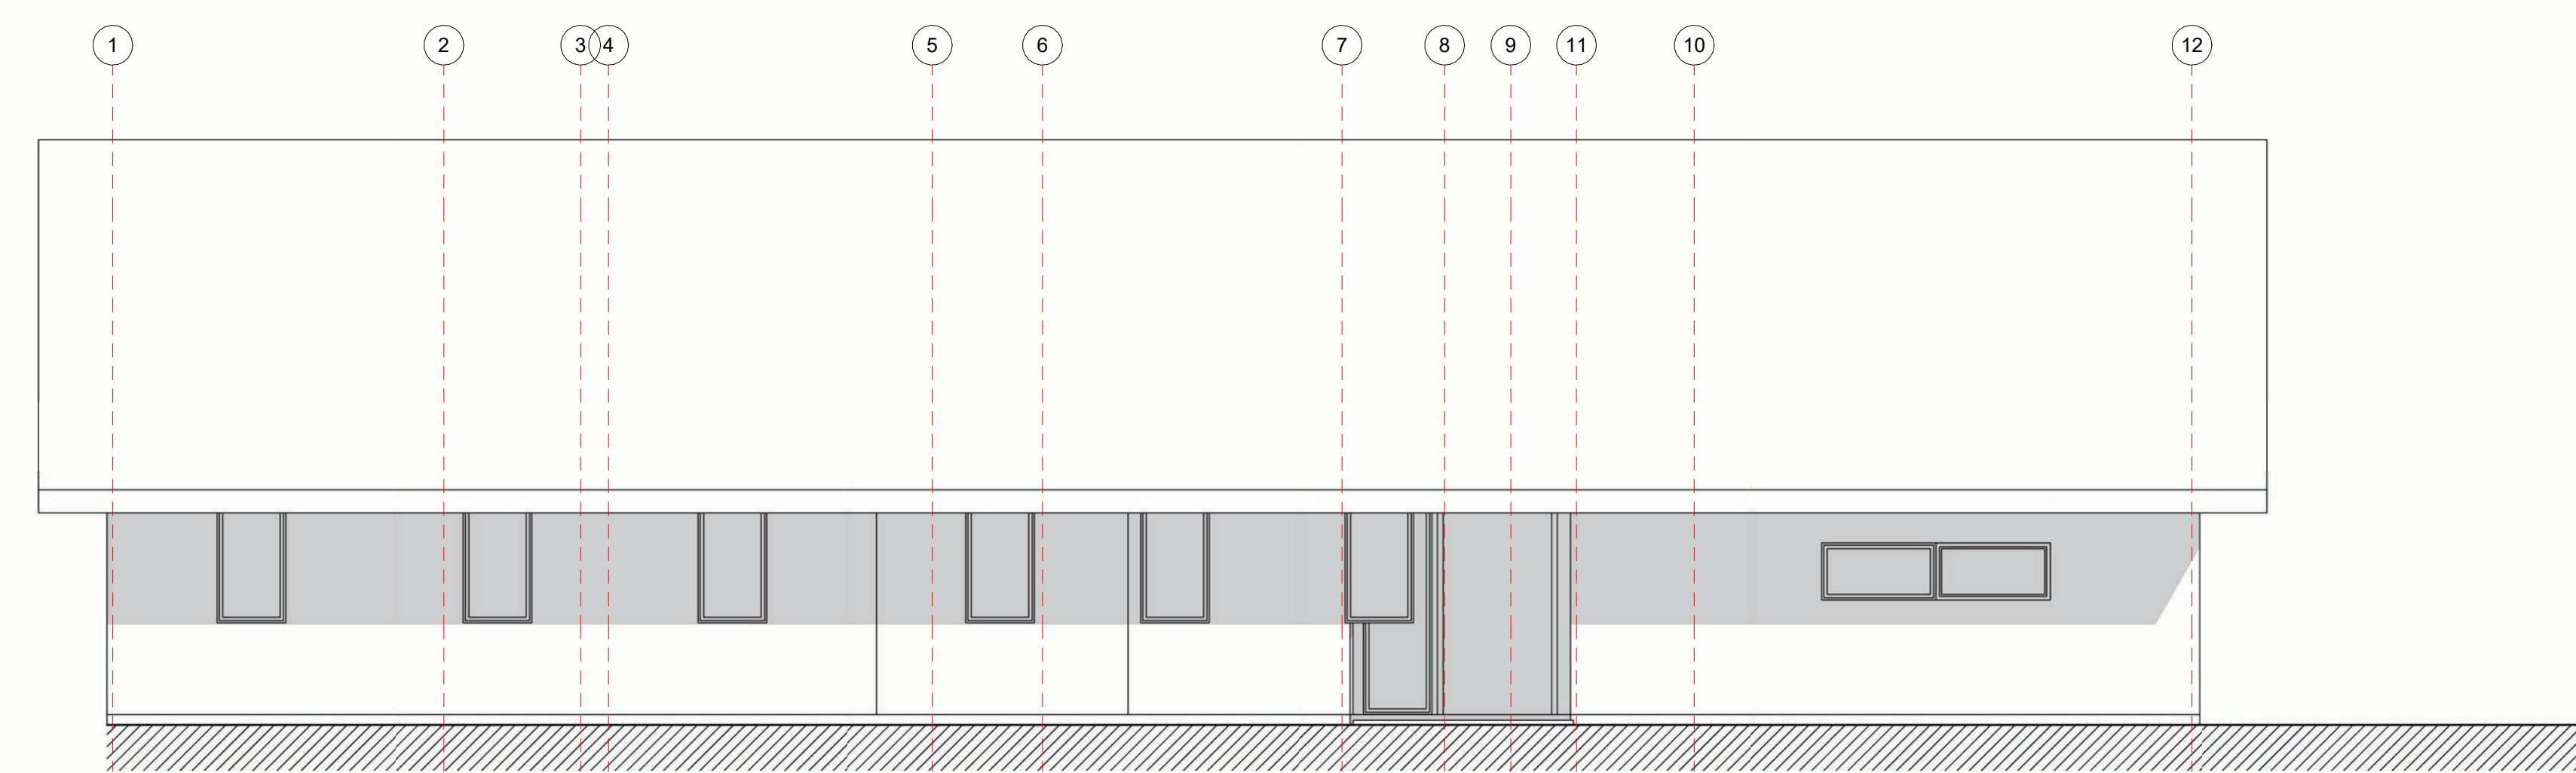

Alzado Sur
1 : 50

CASA GERMAN JOHOW

Variante:

Metros ²:

Programa:

Escala: Como se indica

A 01

