




Planta Primer Nivel
1 : 50

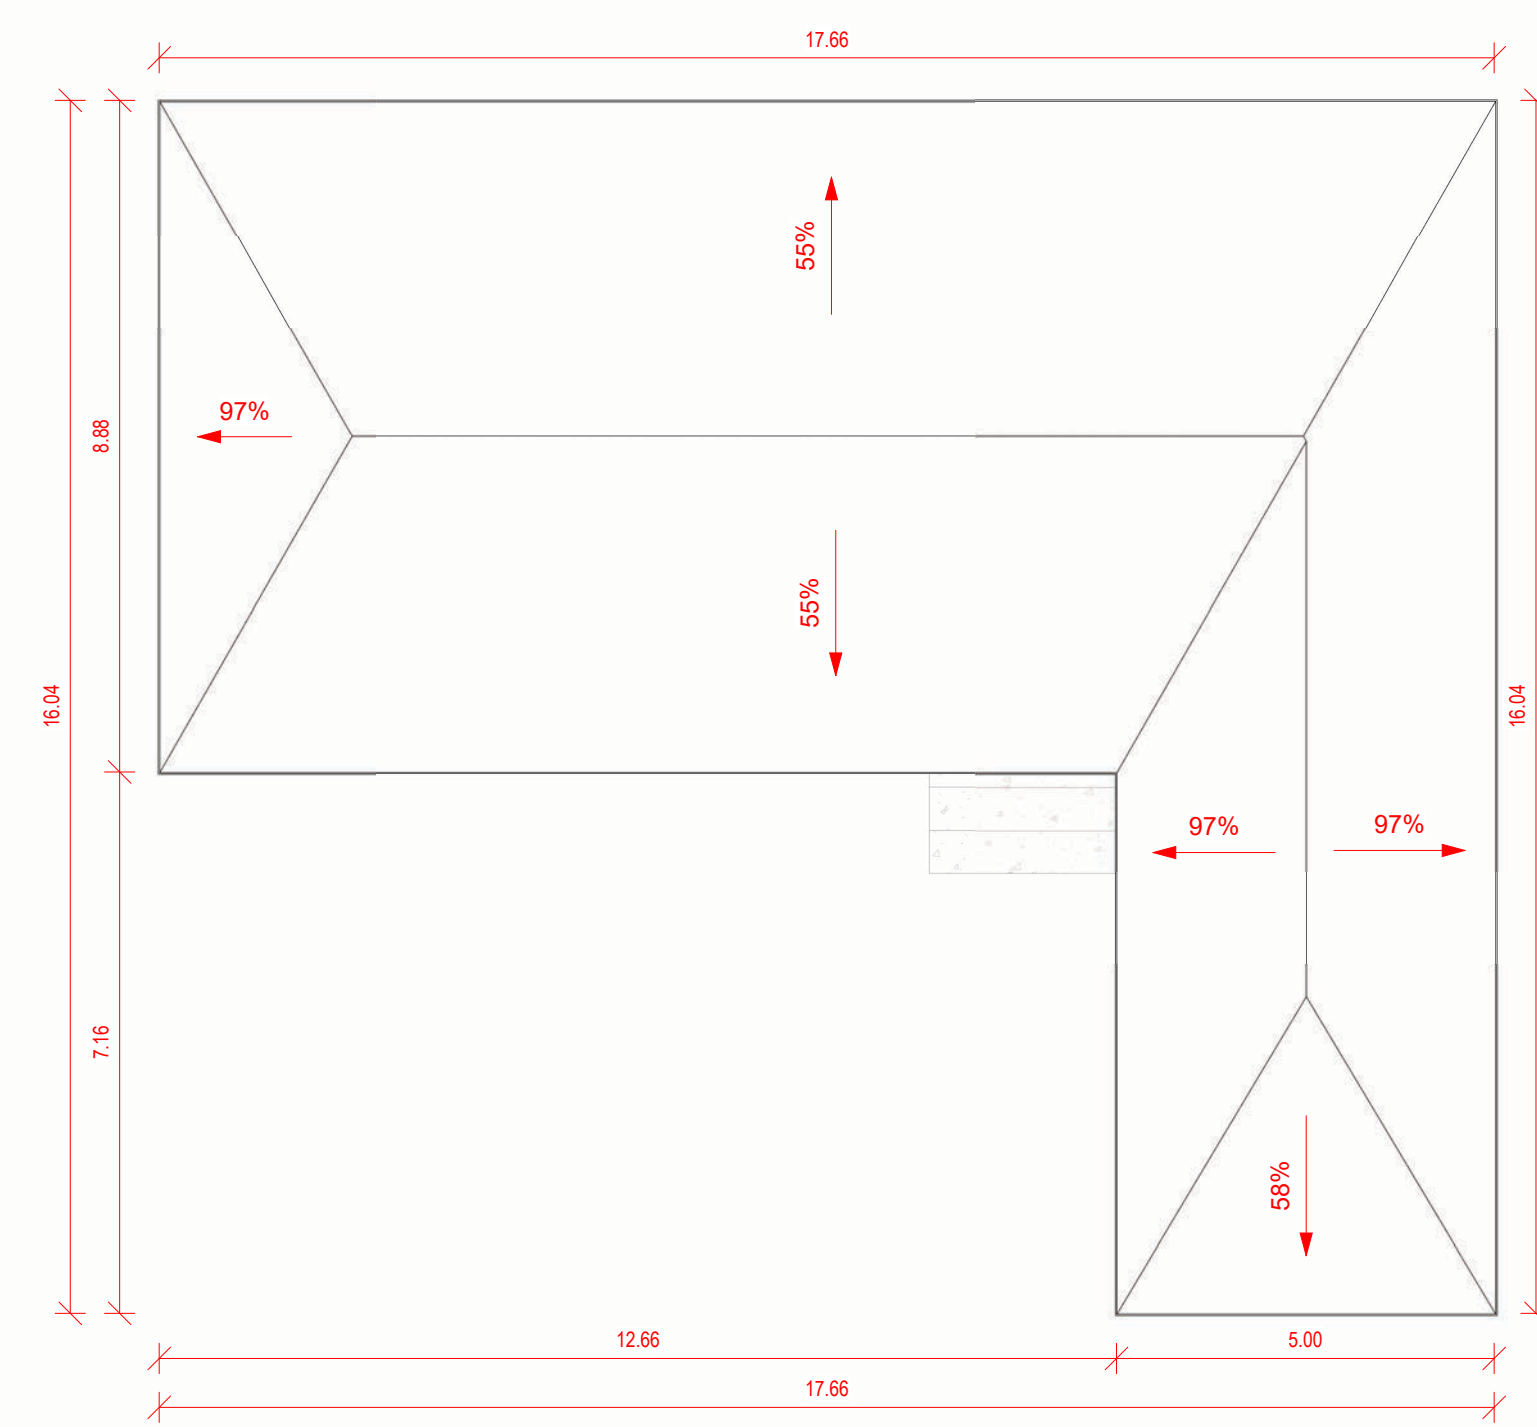


Plano de Cubierta
1 : 100

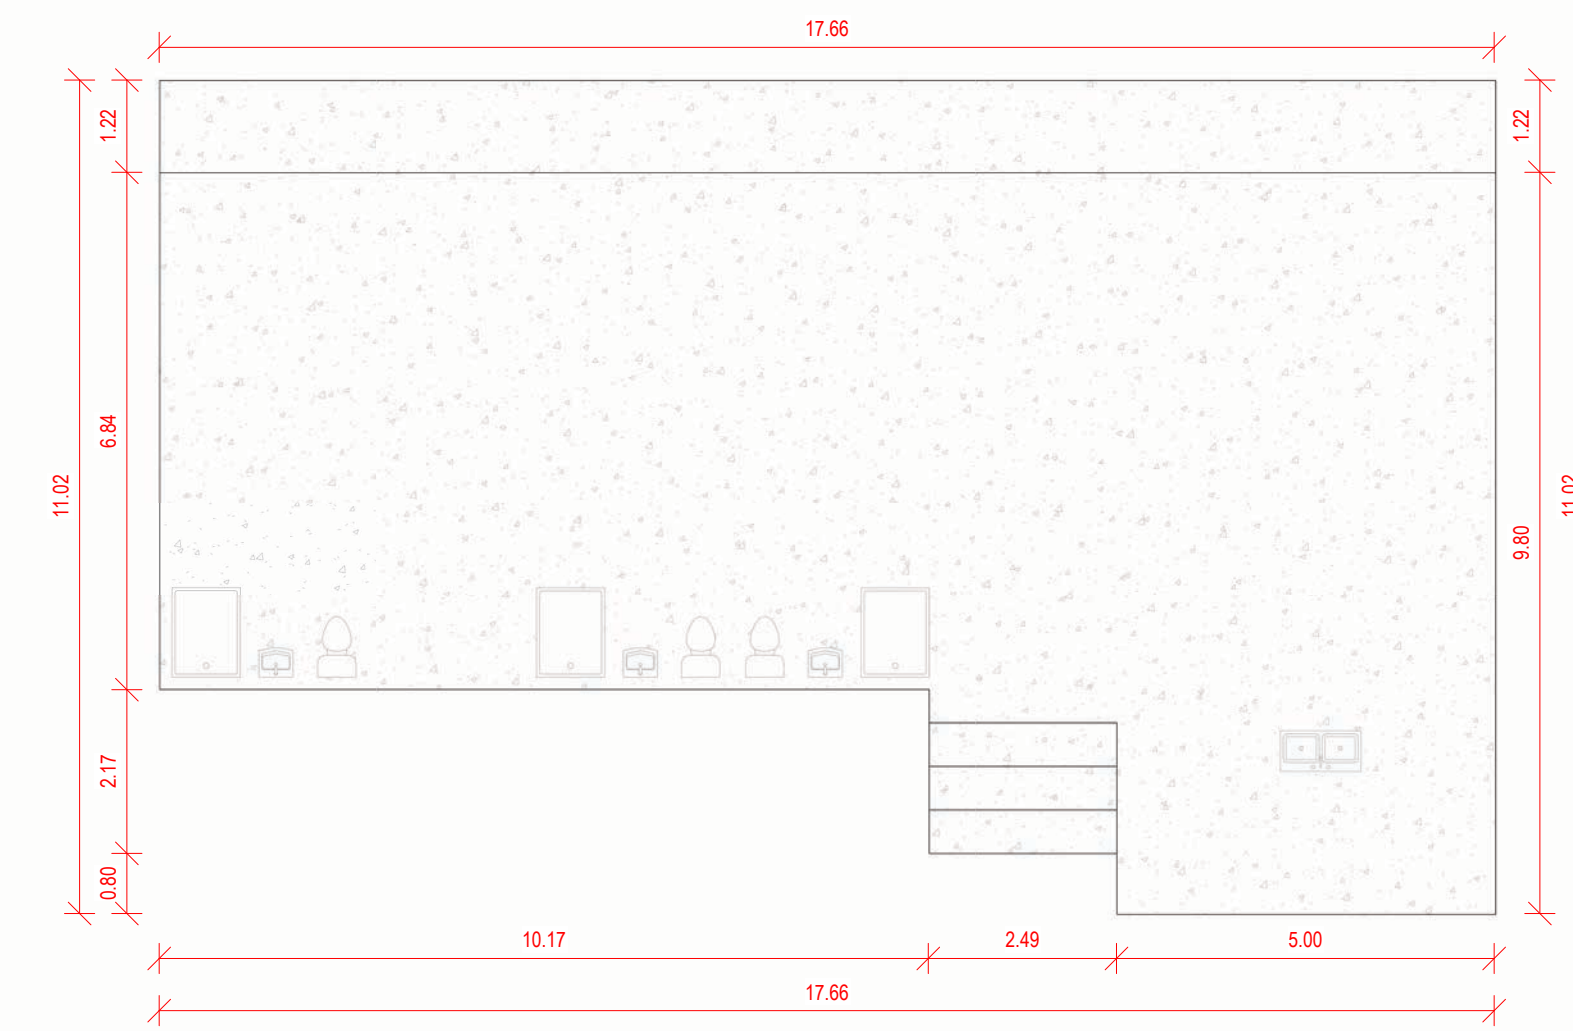


Plano Losa
1 : 100

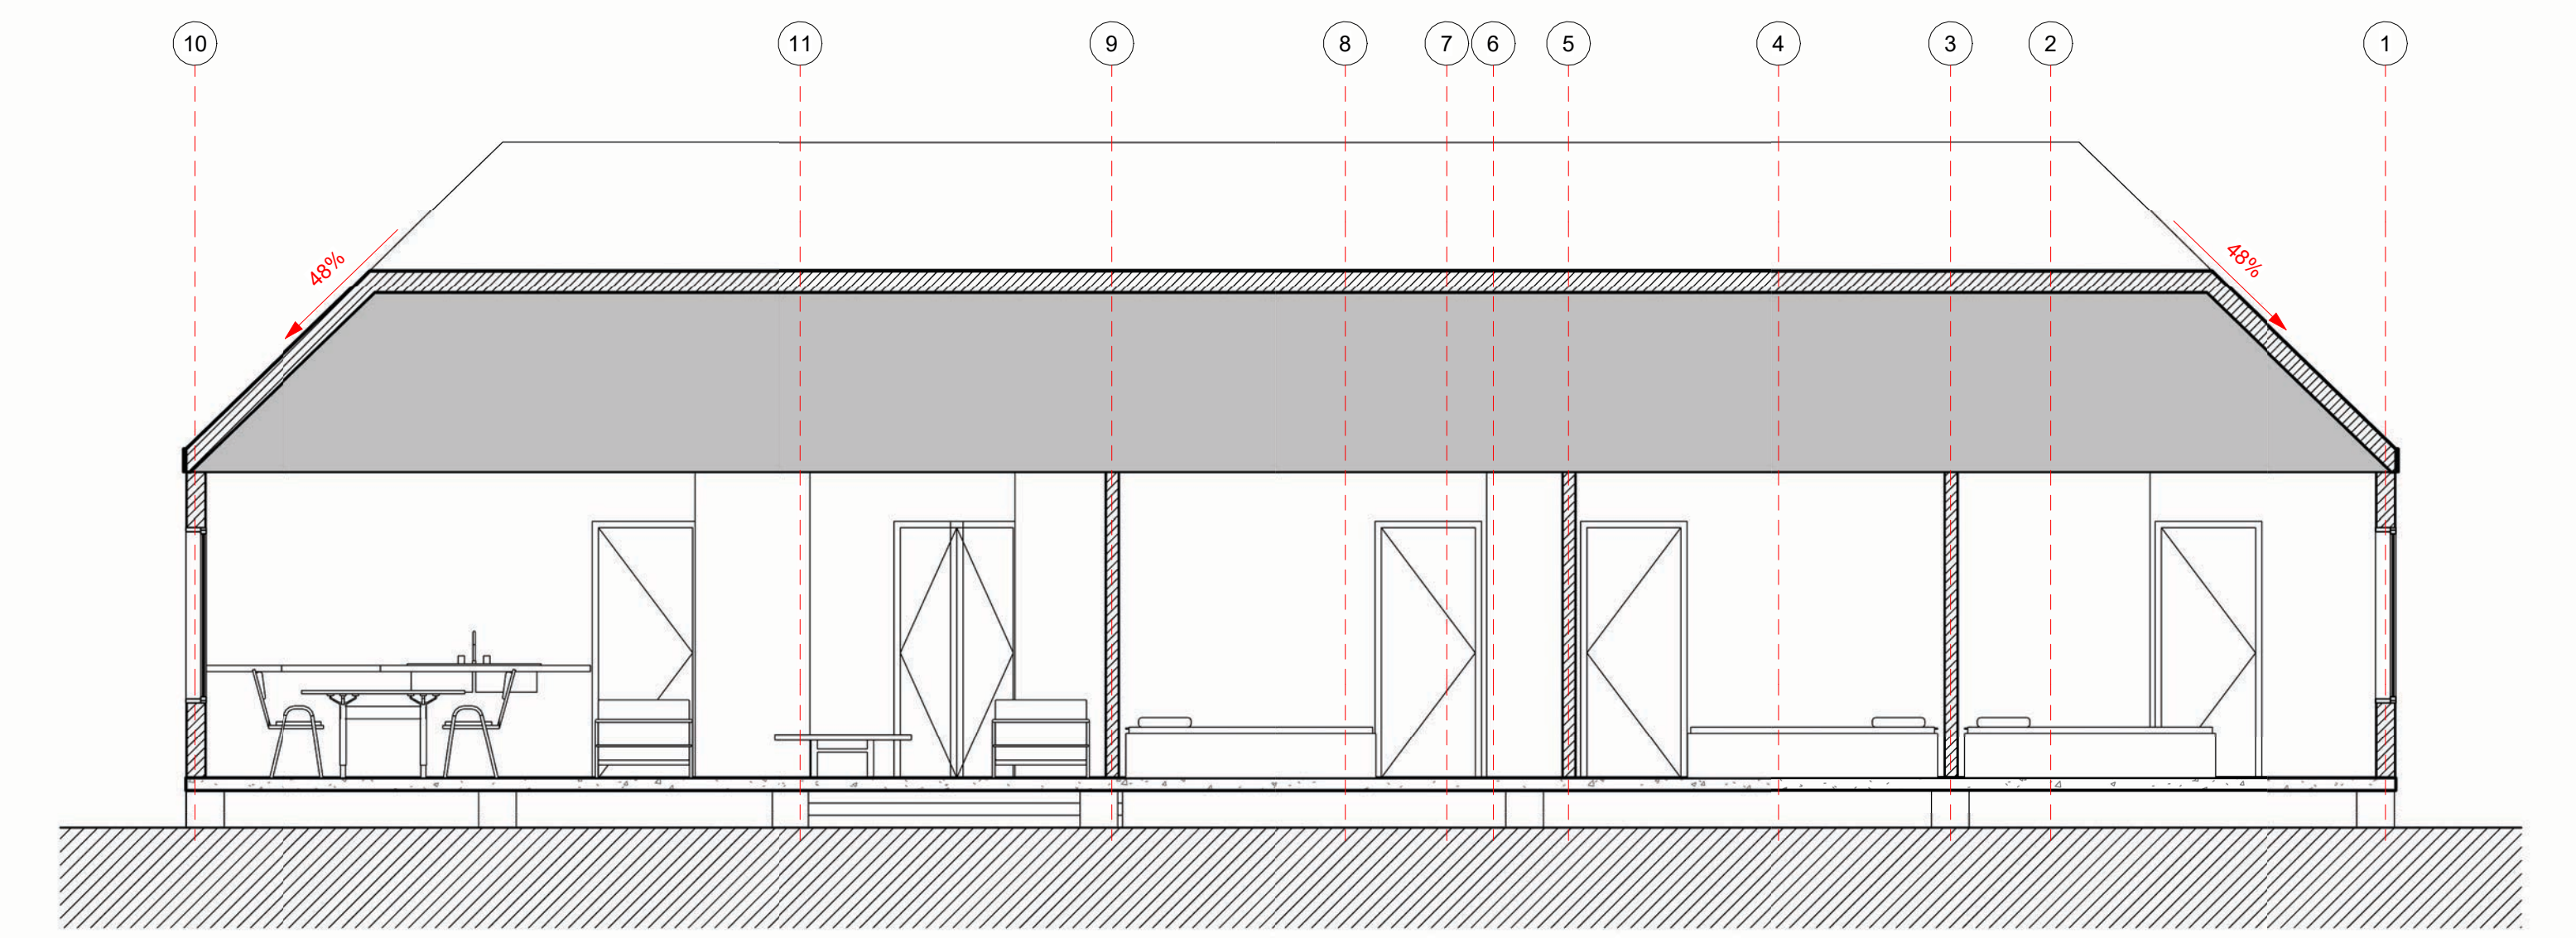


Sección 1
1 : 50

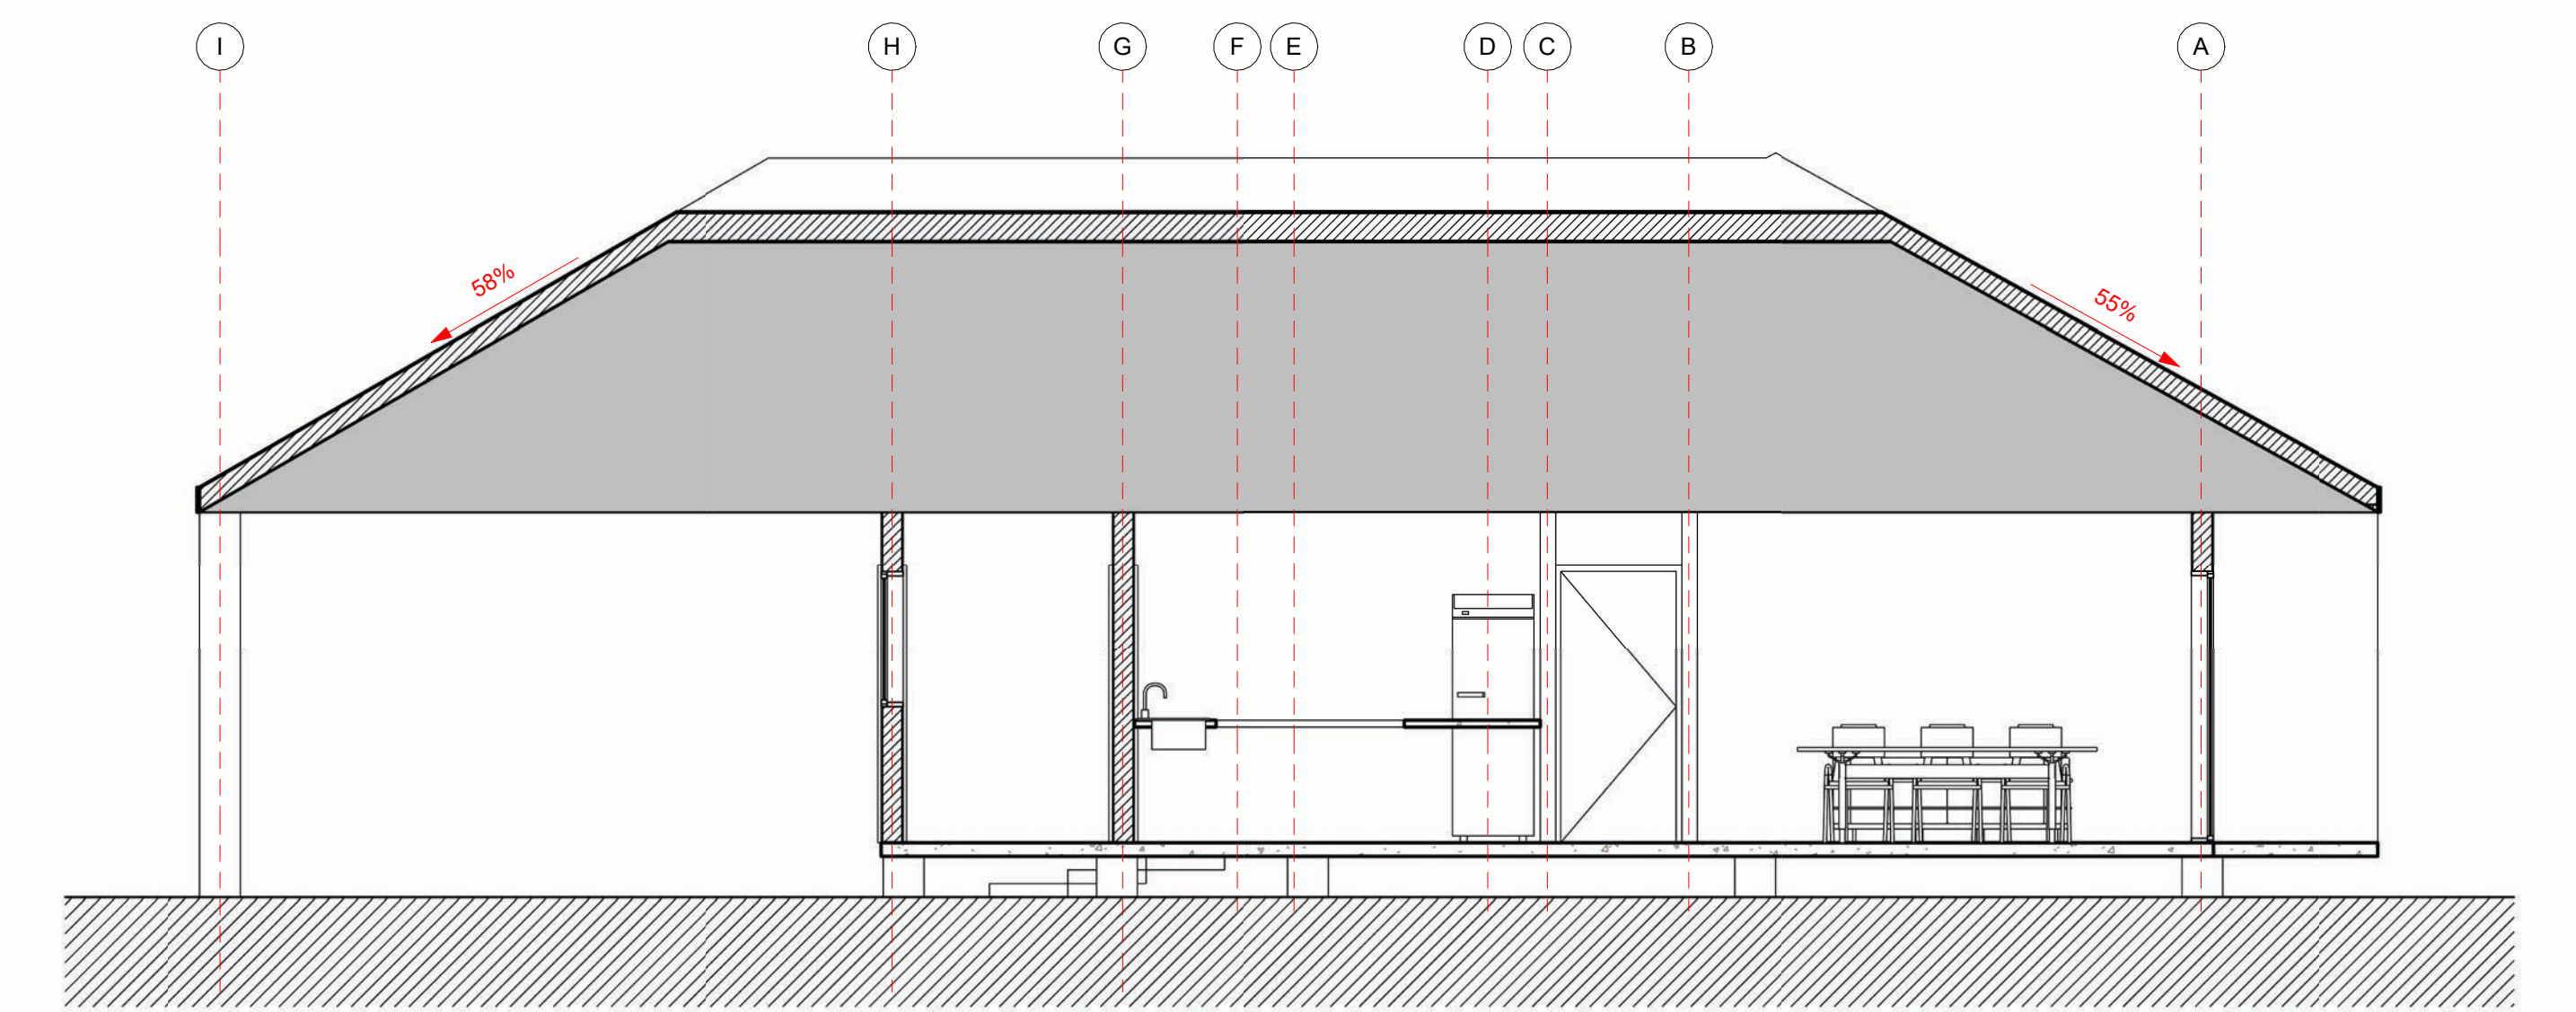


Sección 2
1 : 50

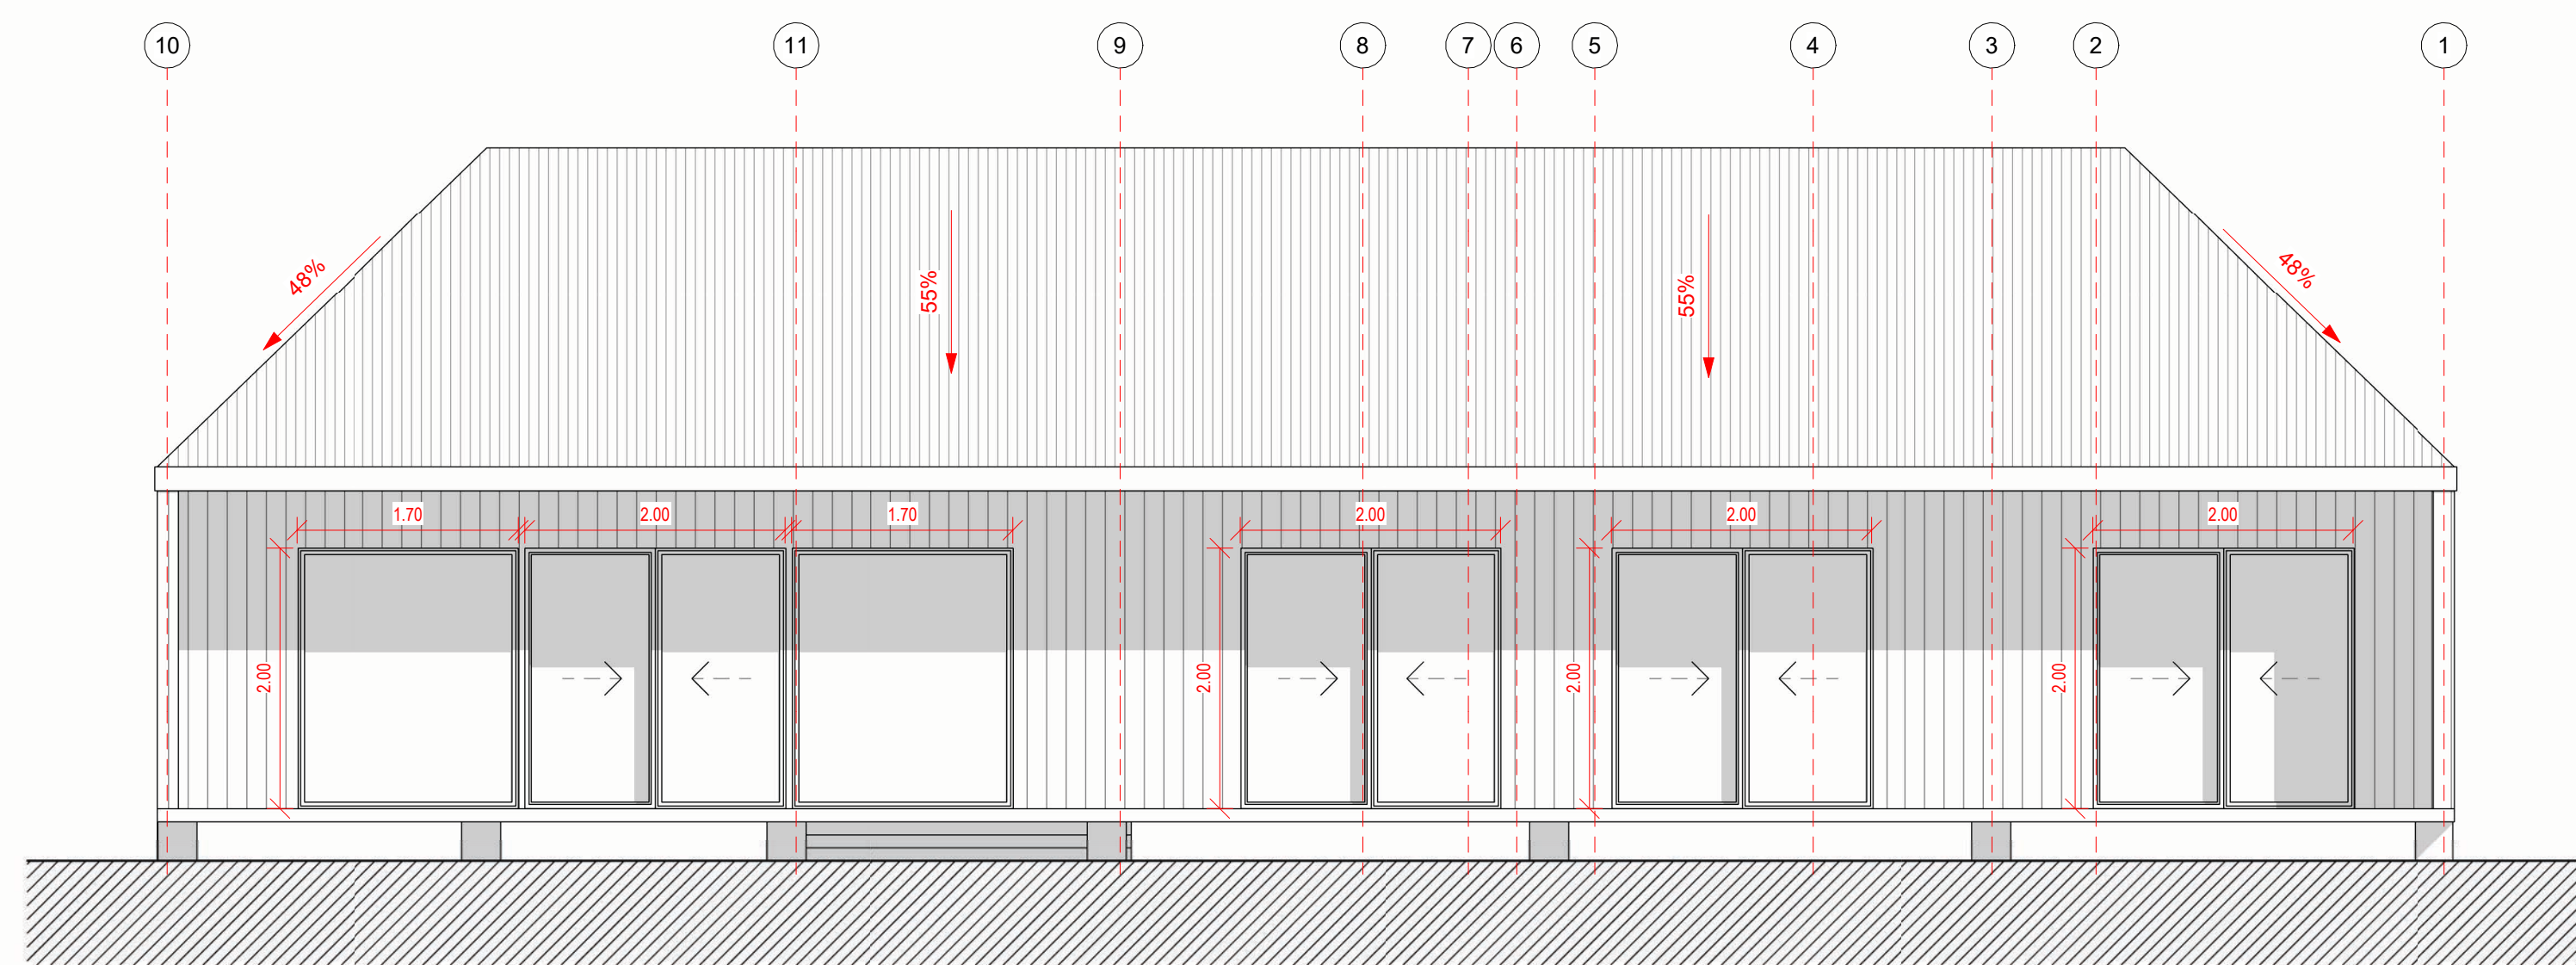


Alzado Norte
1 : 50

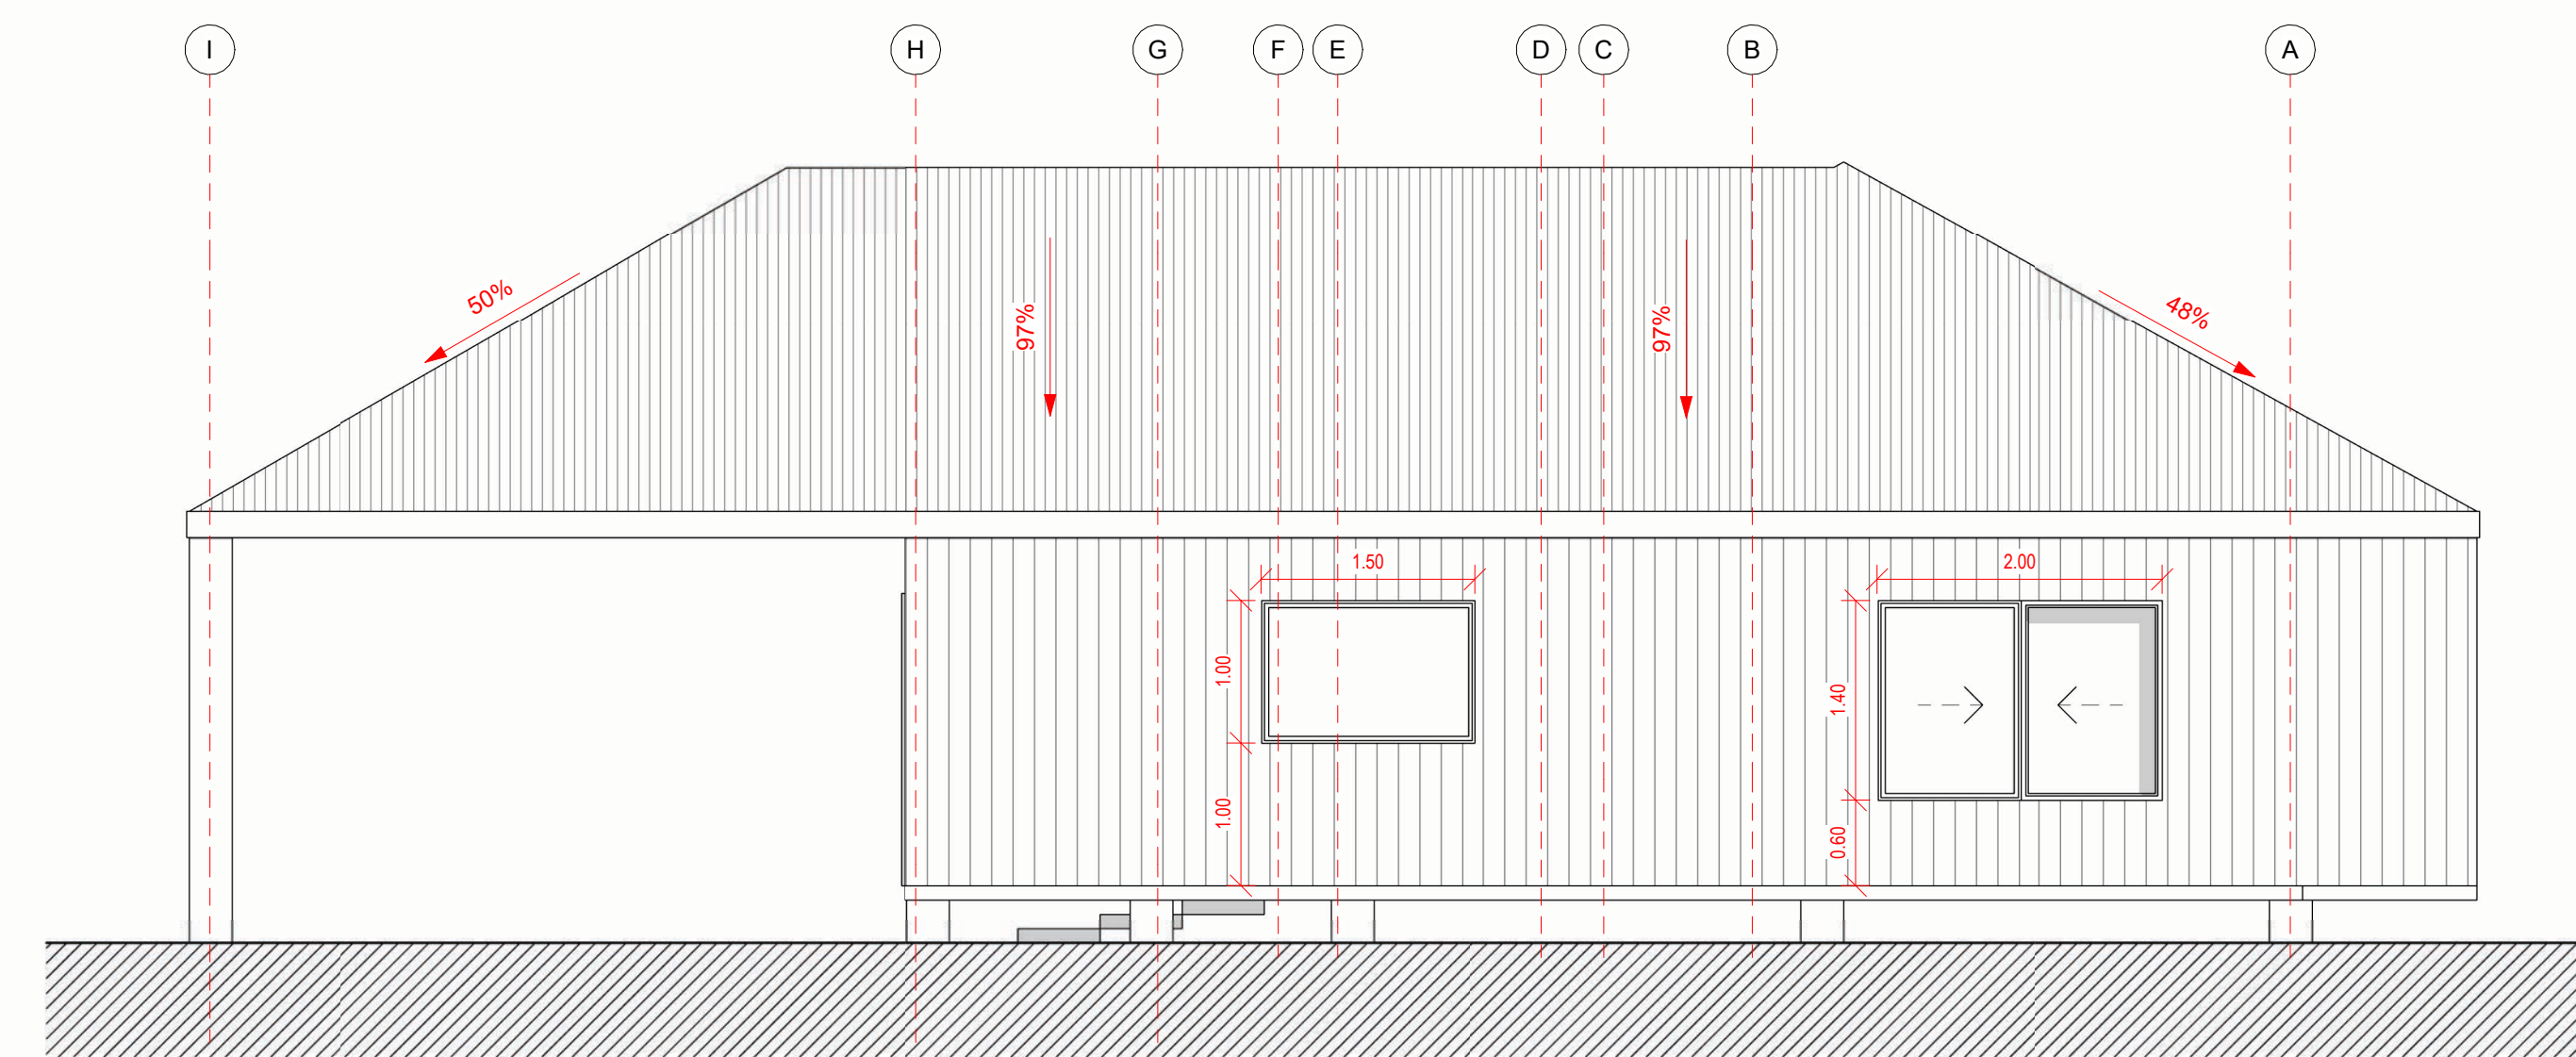


Alzado Oriente
1 : 50

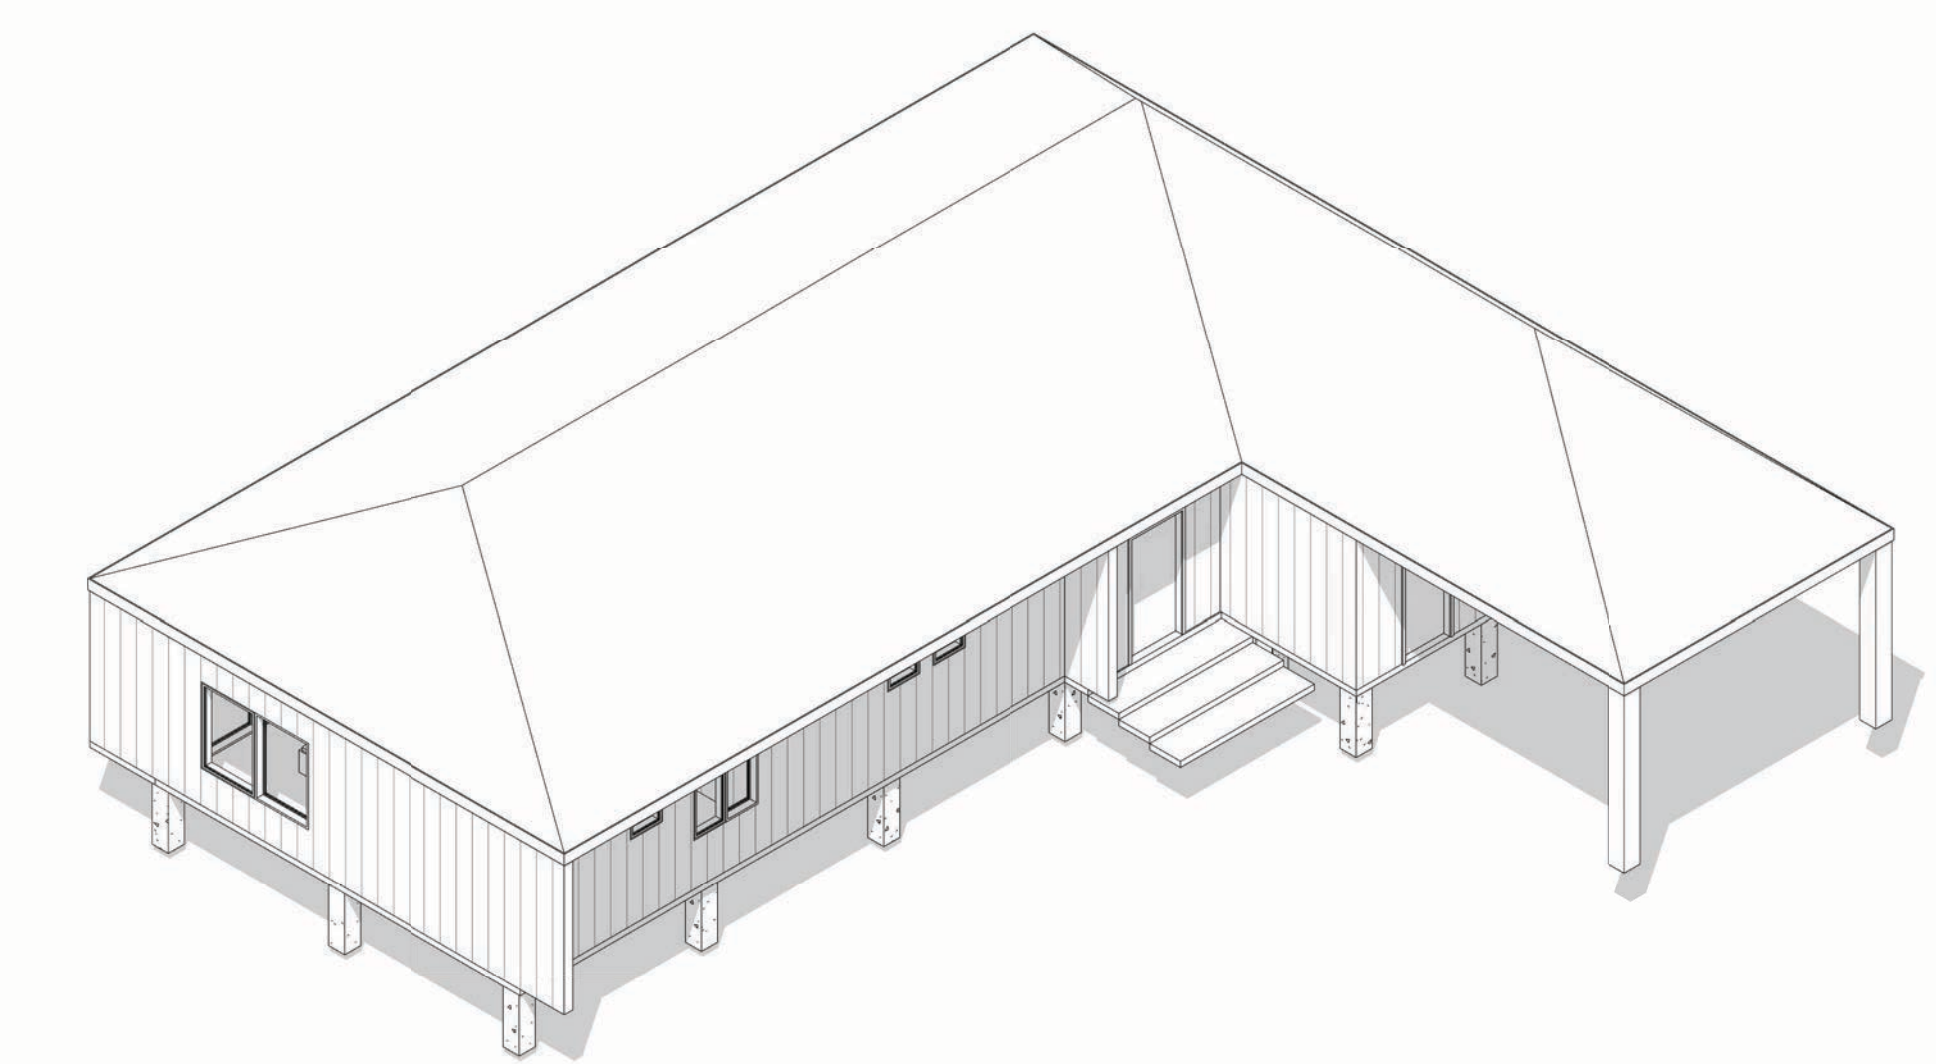


Iso 01

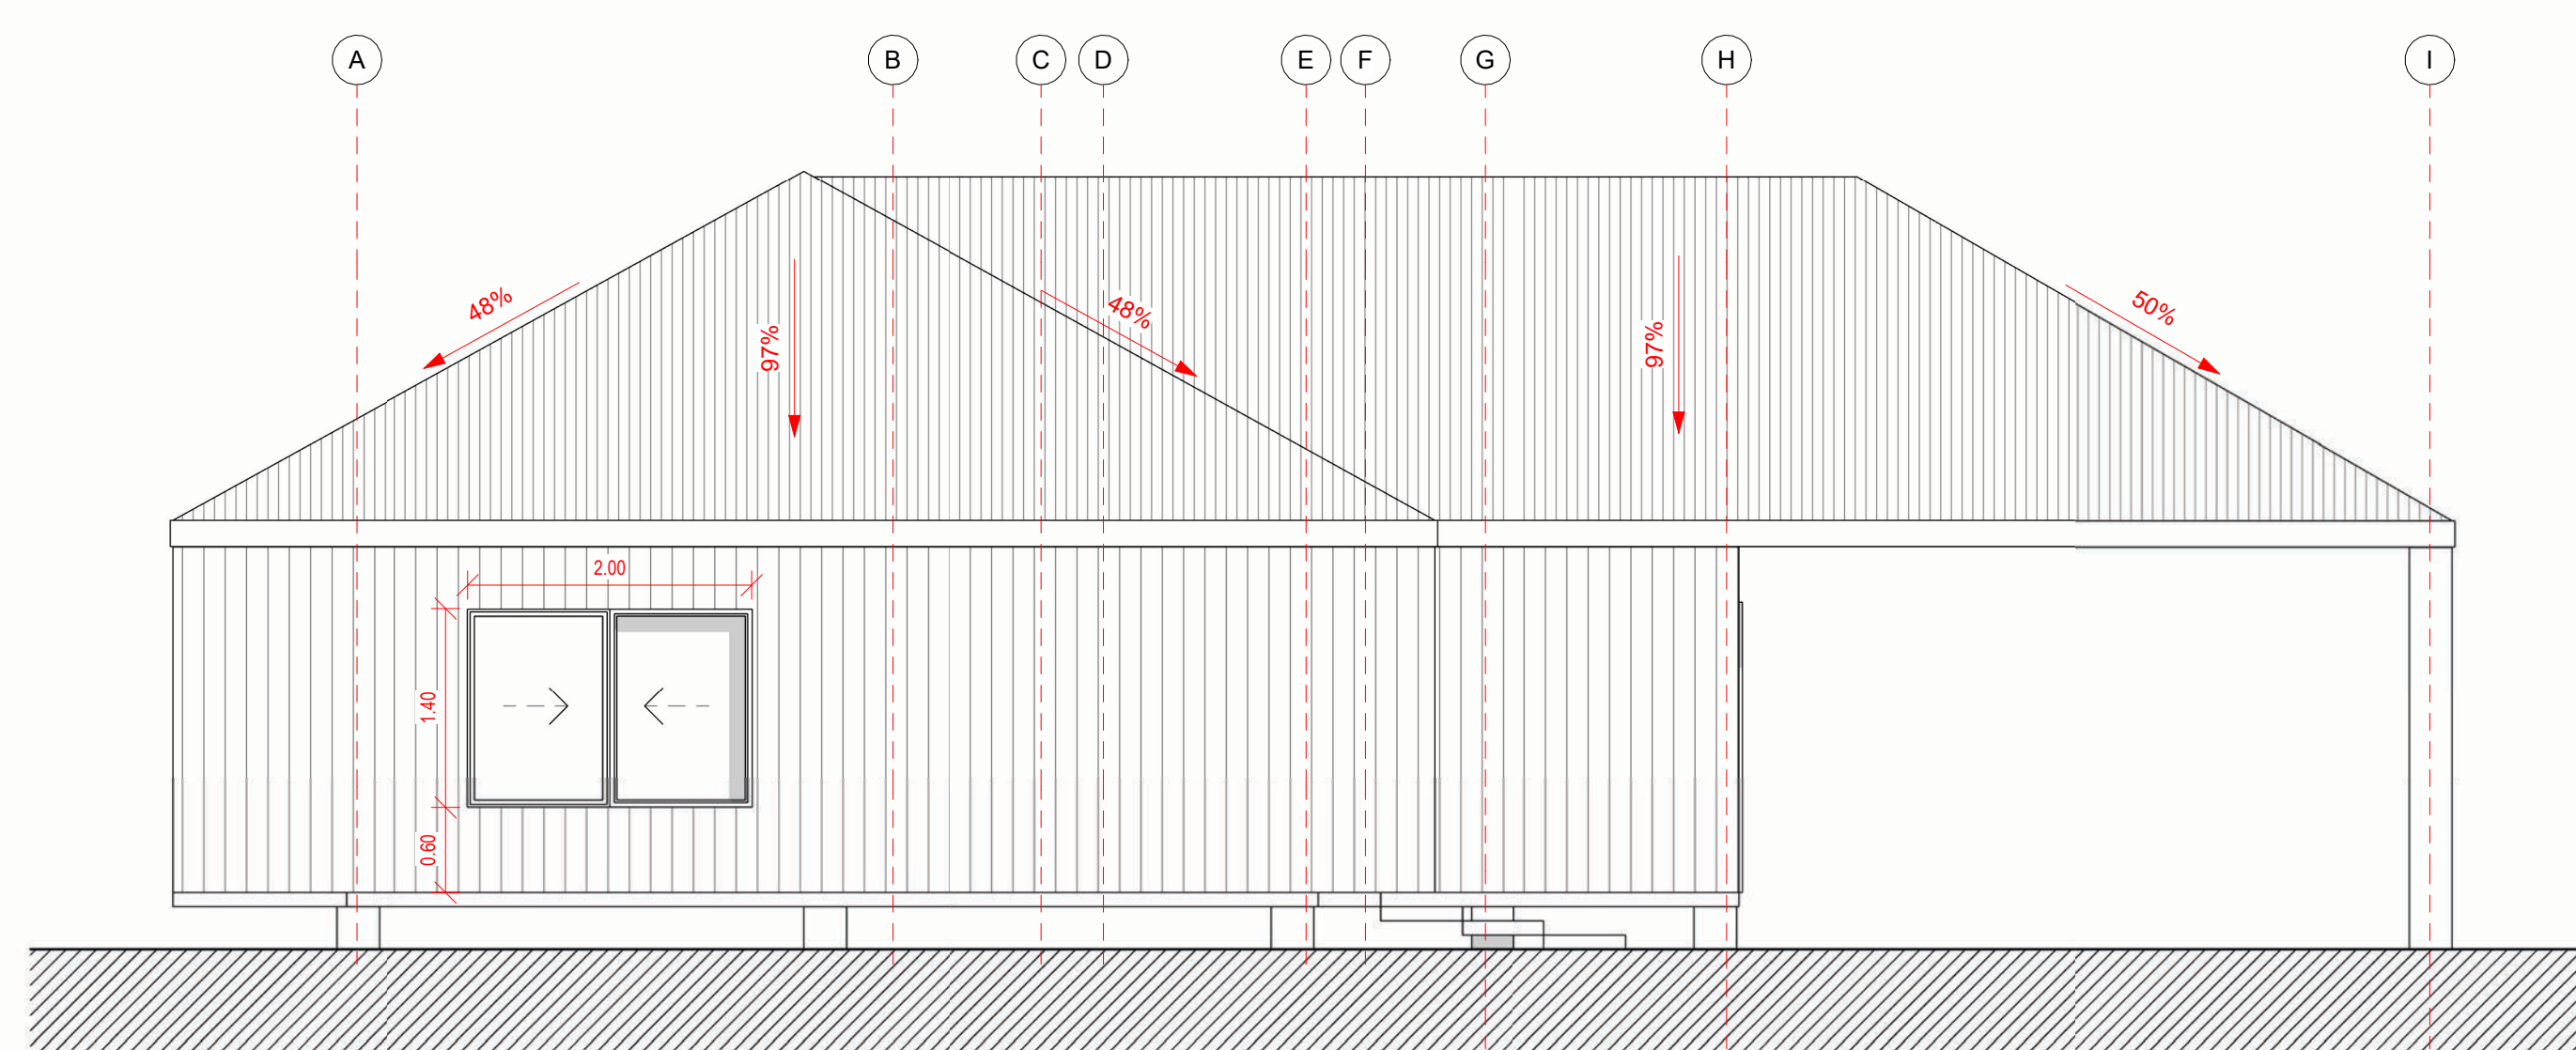

Alzado Poniente
1 : 50

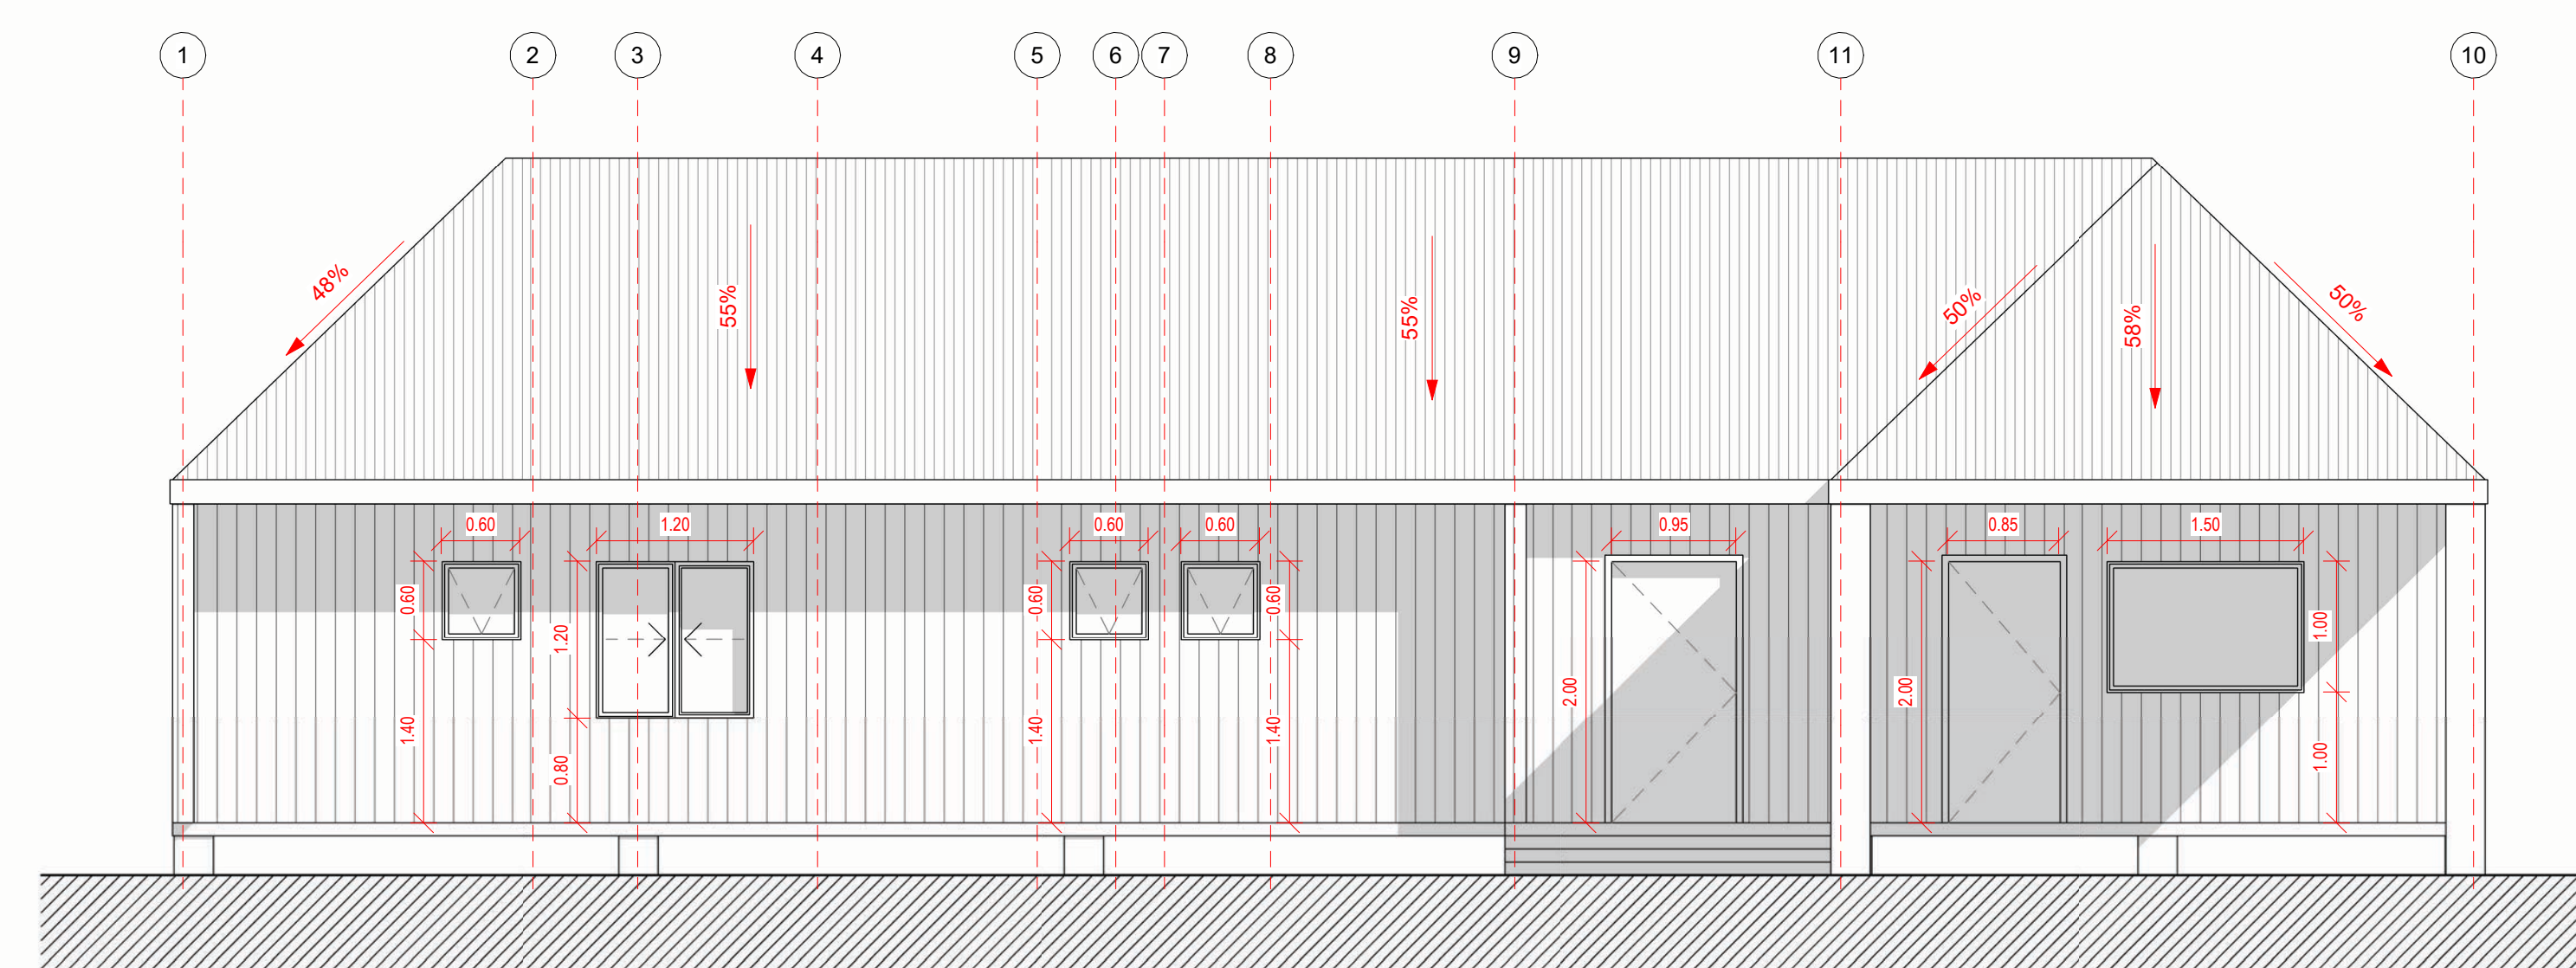

Alzado Sur
1 : 50

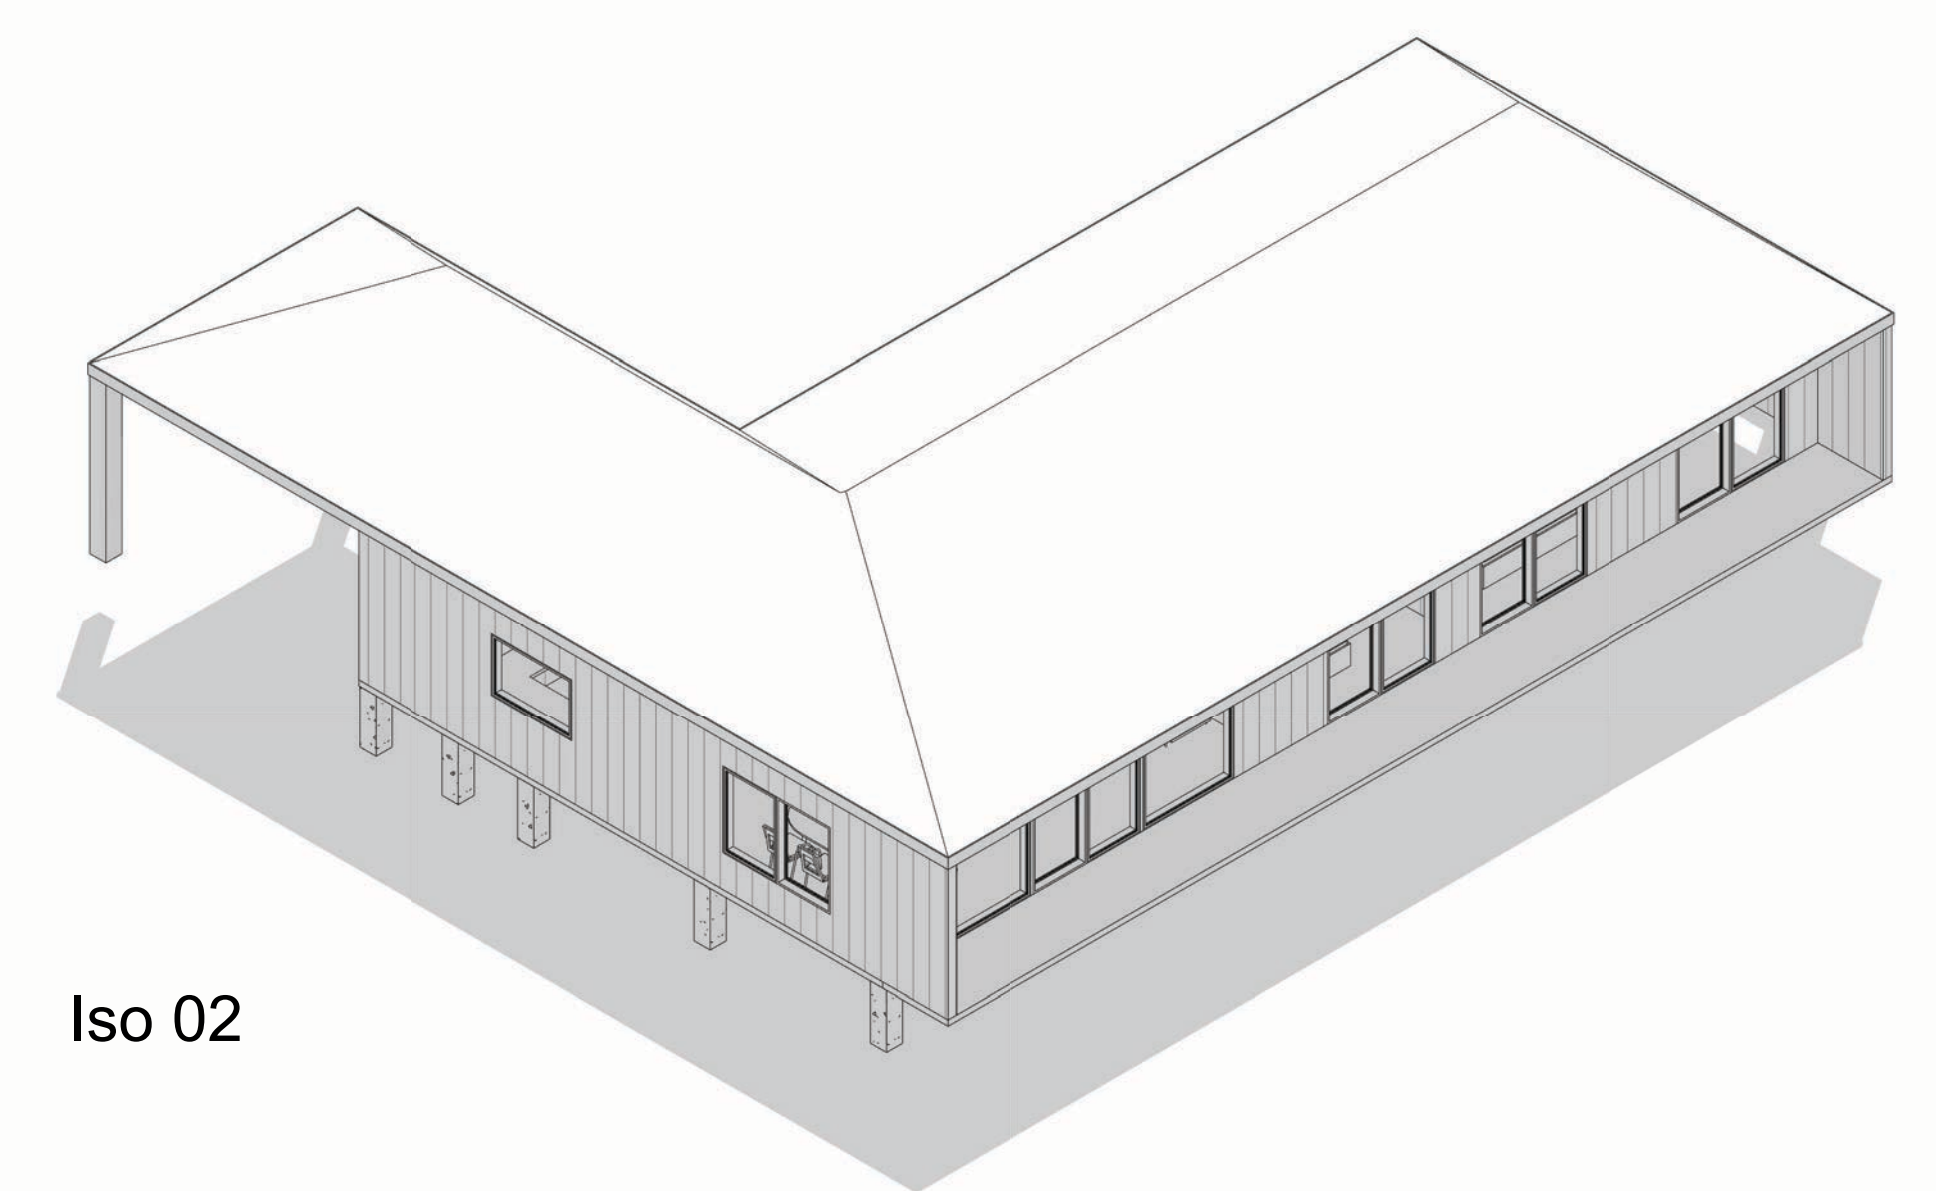

Iso 02

CASA GERMAN JOHOW

Variante:
Metros 2:

Programa:

Escala: Como se indica

A 01

