




Planta Primer Nivel
1 : 50

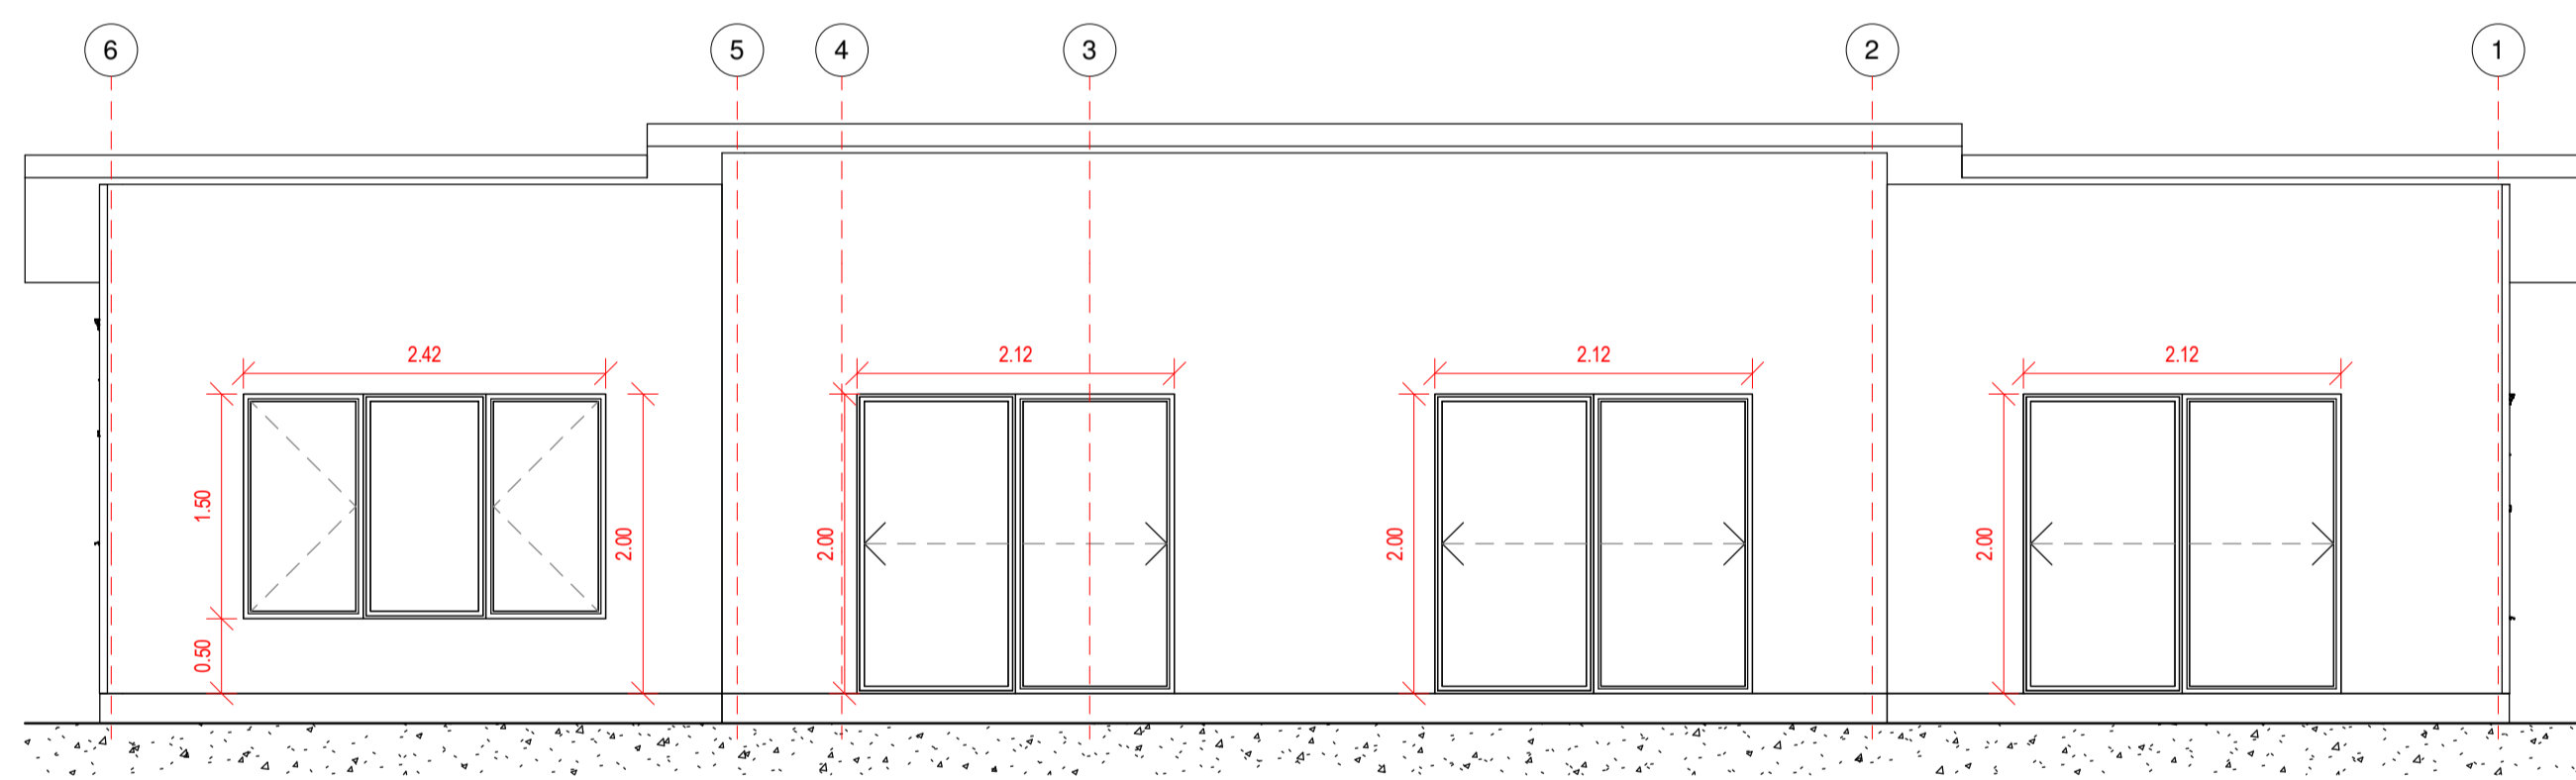


Alzado Frontal
1 : 50

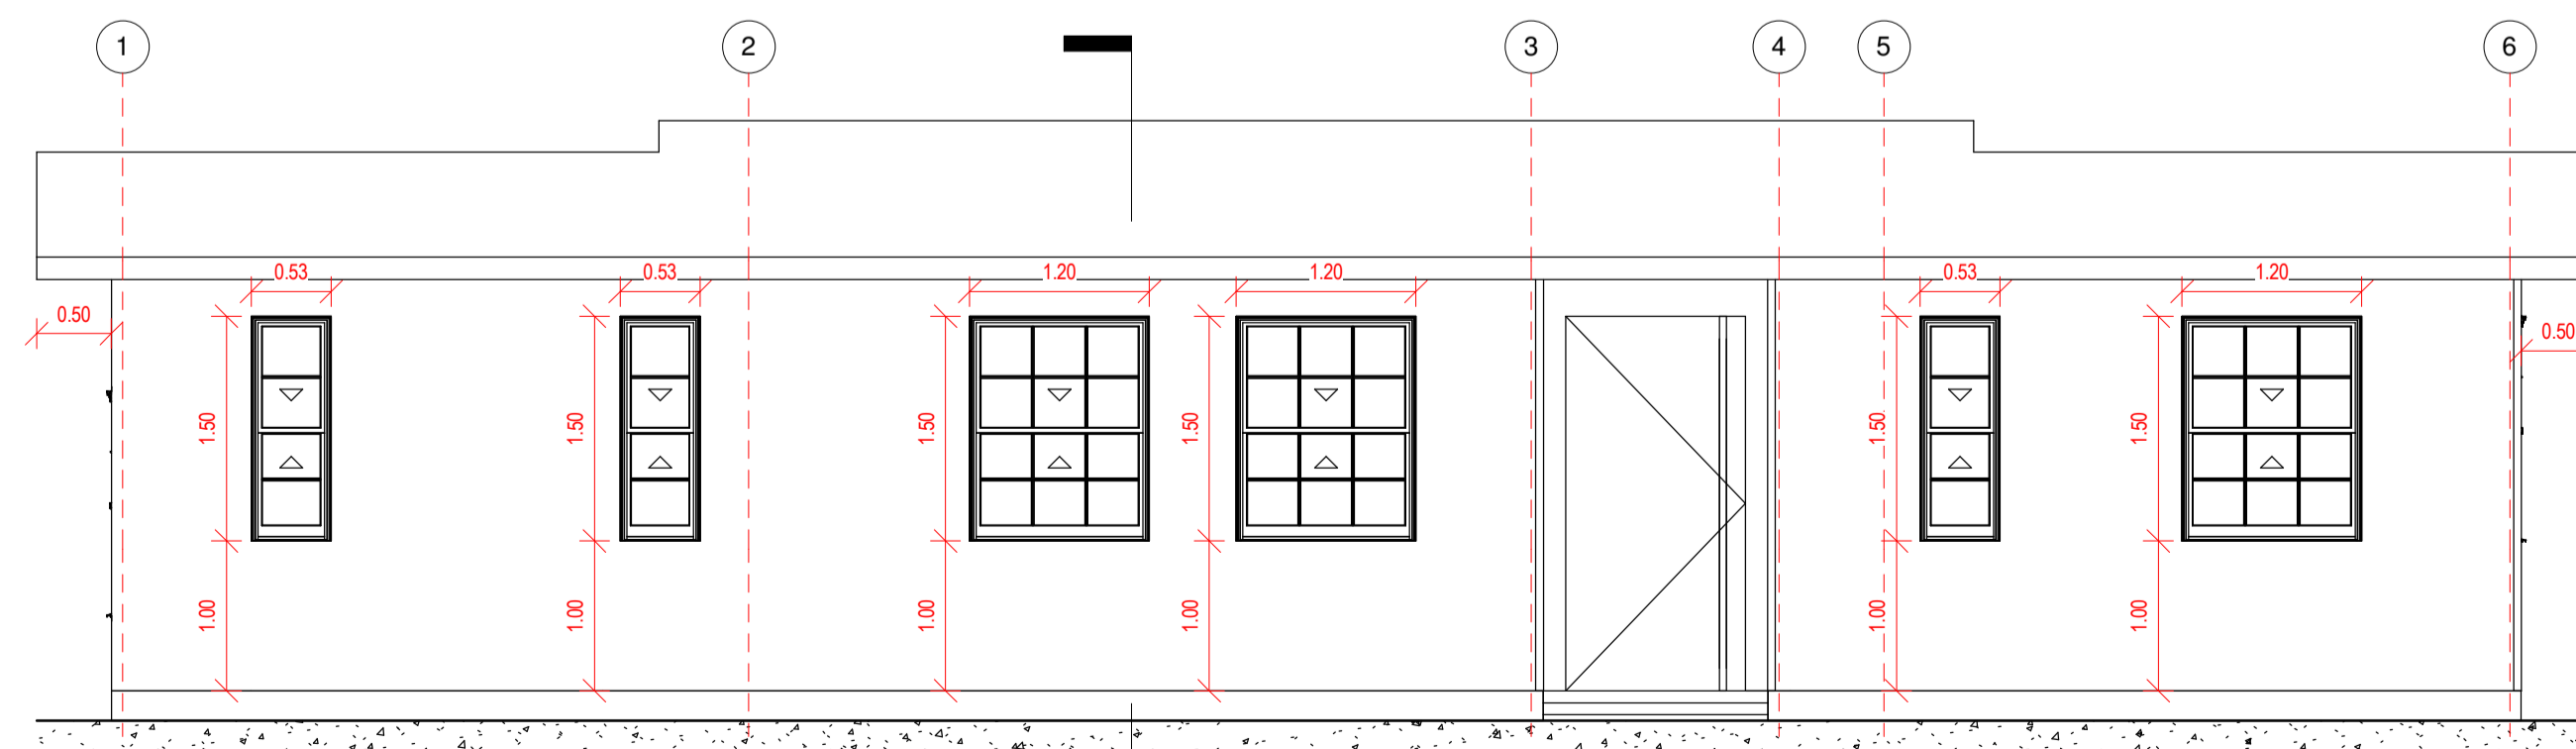

Alzado Posterior
1 : 50


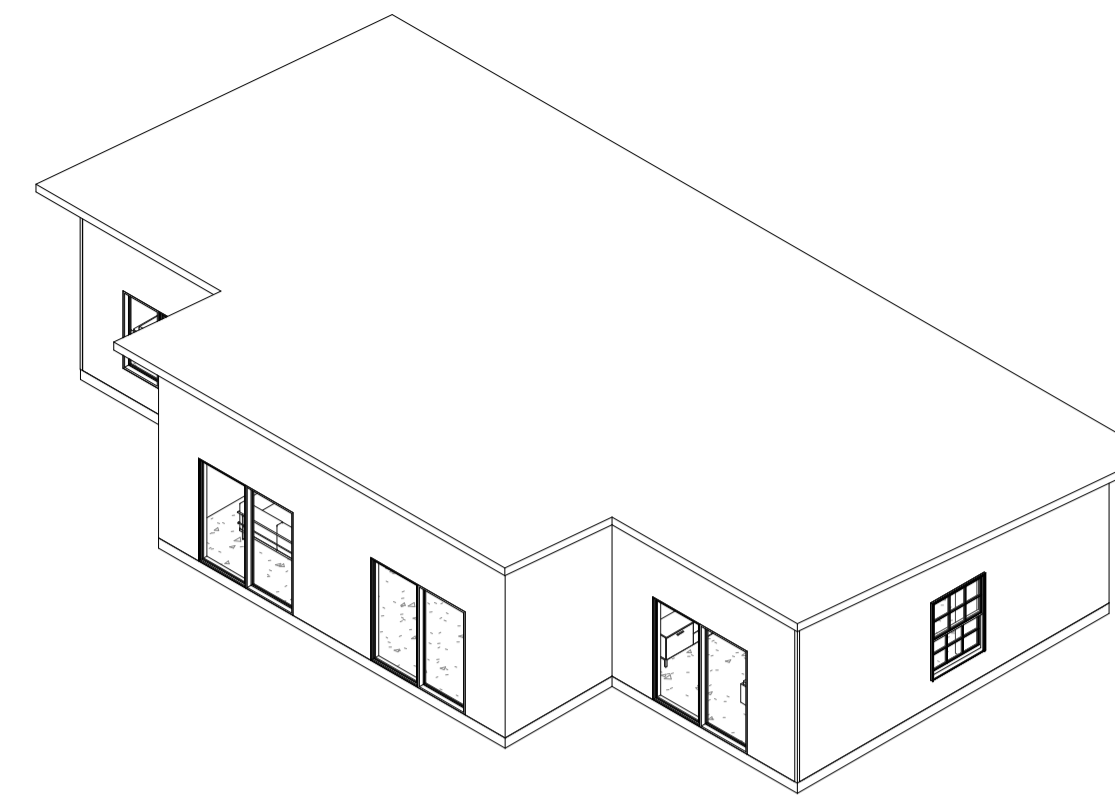


ISO 01.

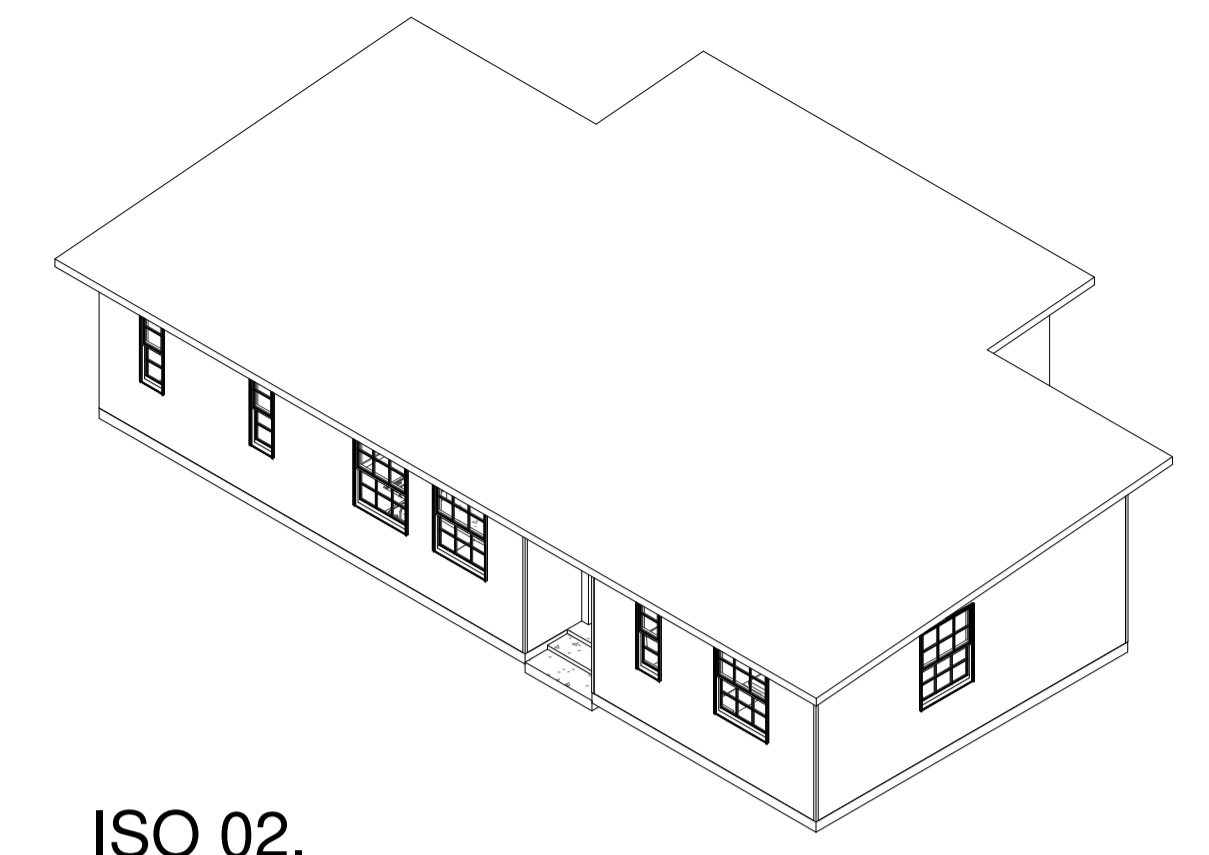


ISO 02.

Cuadro de Superficies
1 : 100

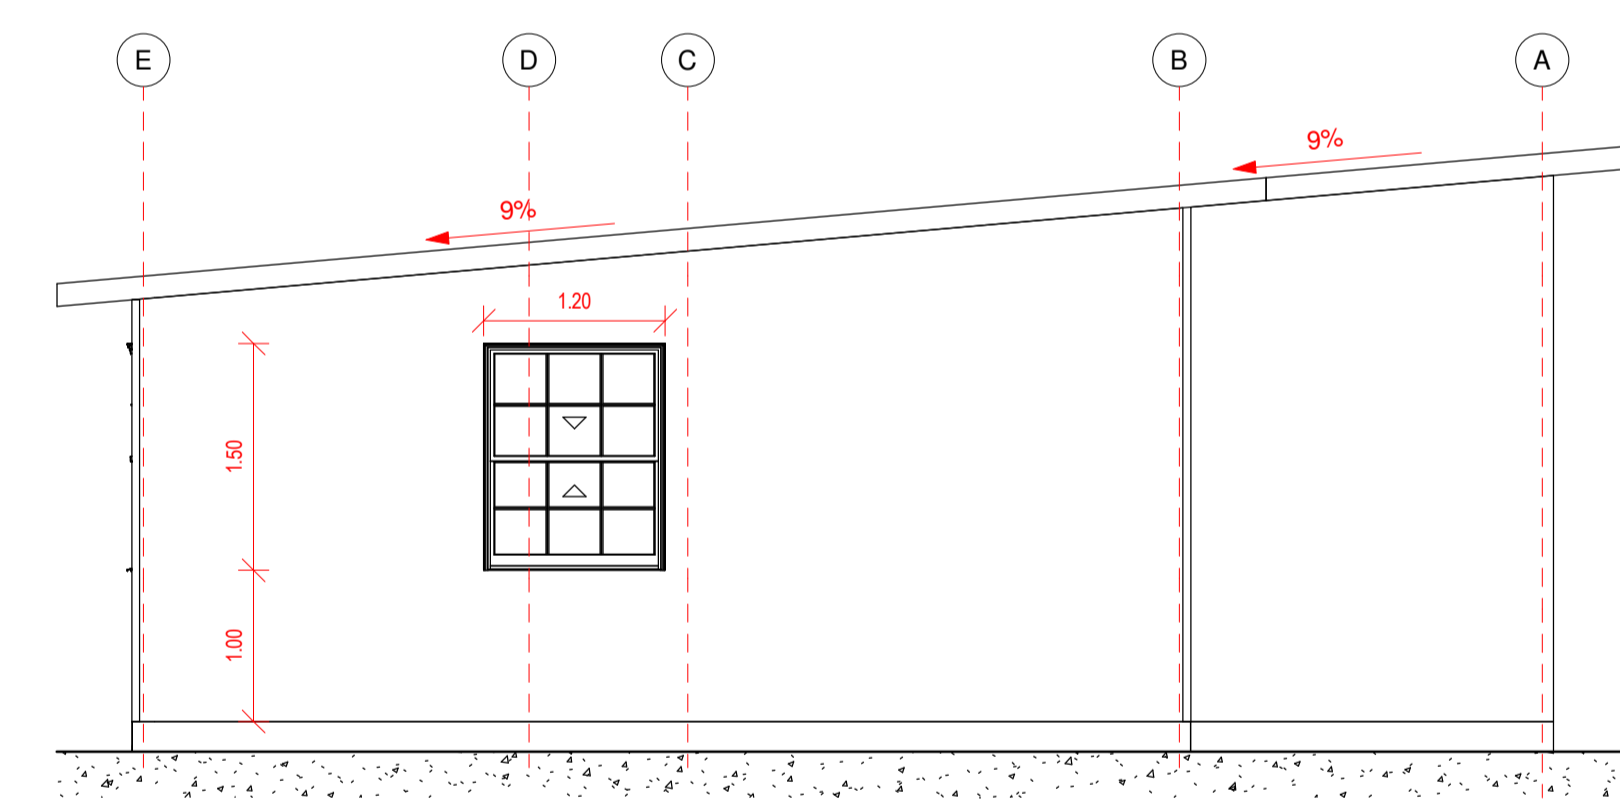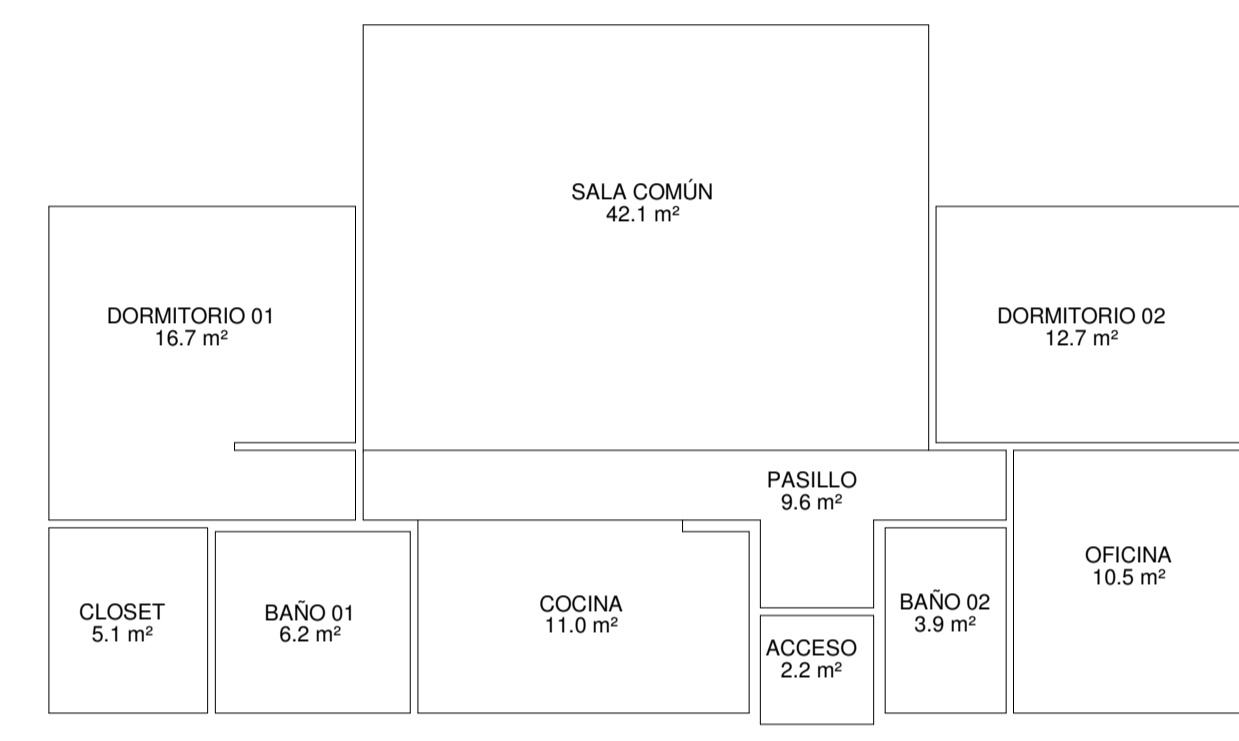

Alzado Izquierdo
1 : 50

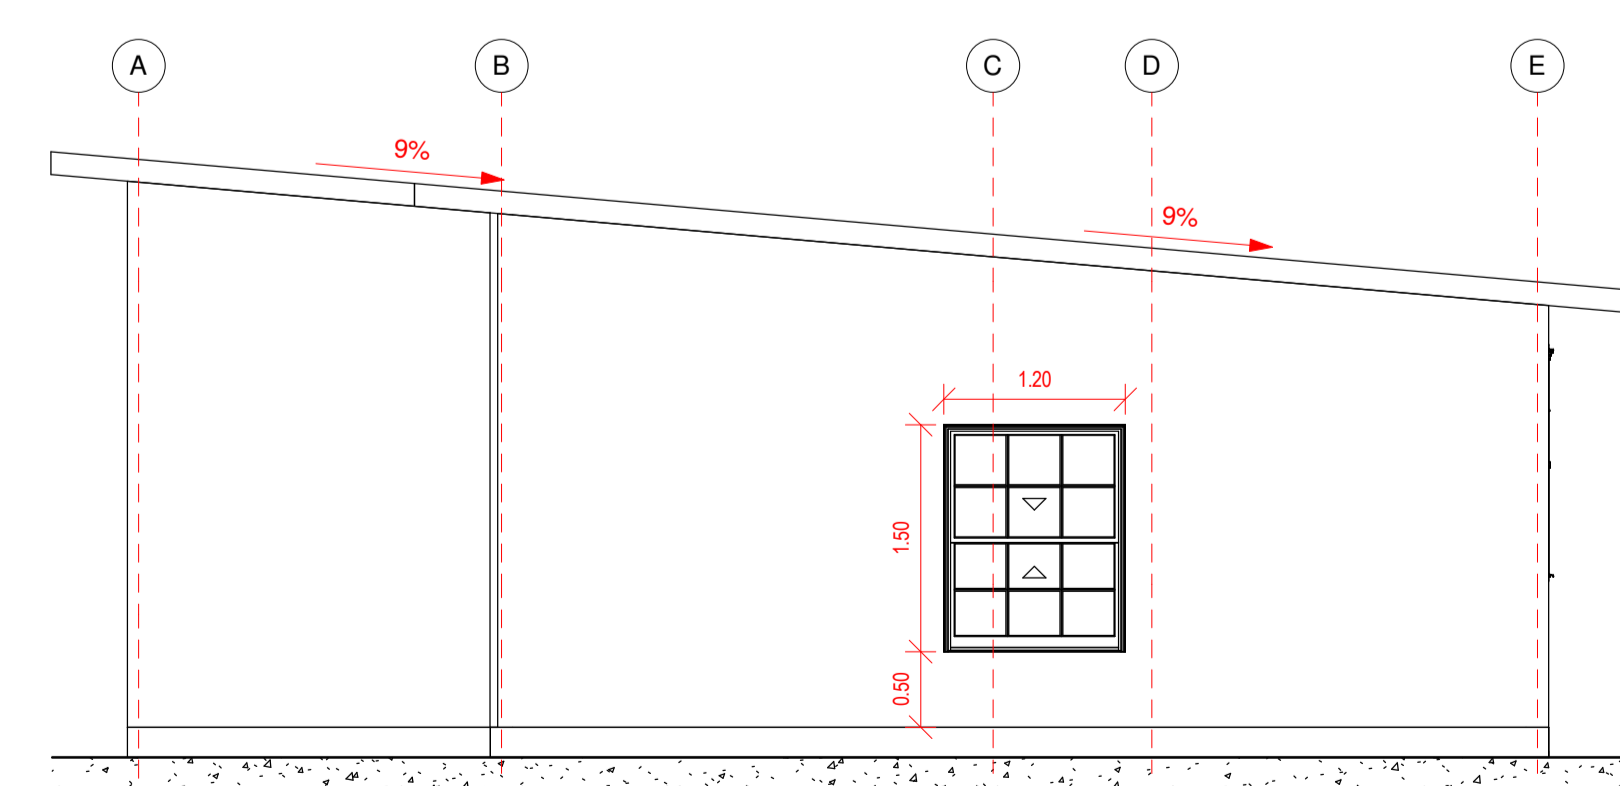

Alzado Derecho
1 : 50

Norden Eduardo Cordero
 Variante: 19.10.2022
 Metros ²: 111.5 m²
 Programa:
 Escala: Como se indica
A01