



Planta Primer Nivel
1 : 50

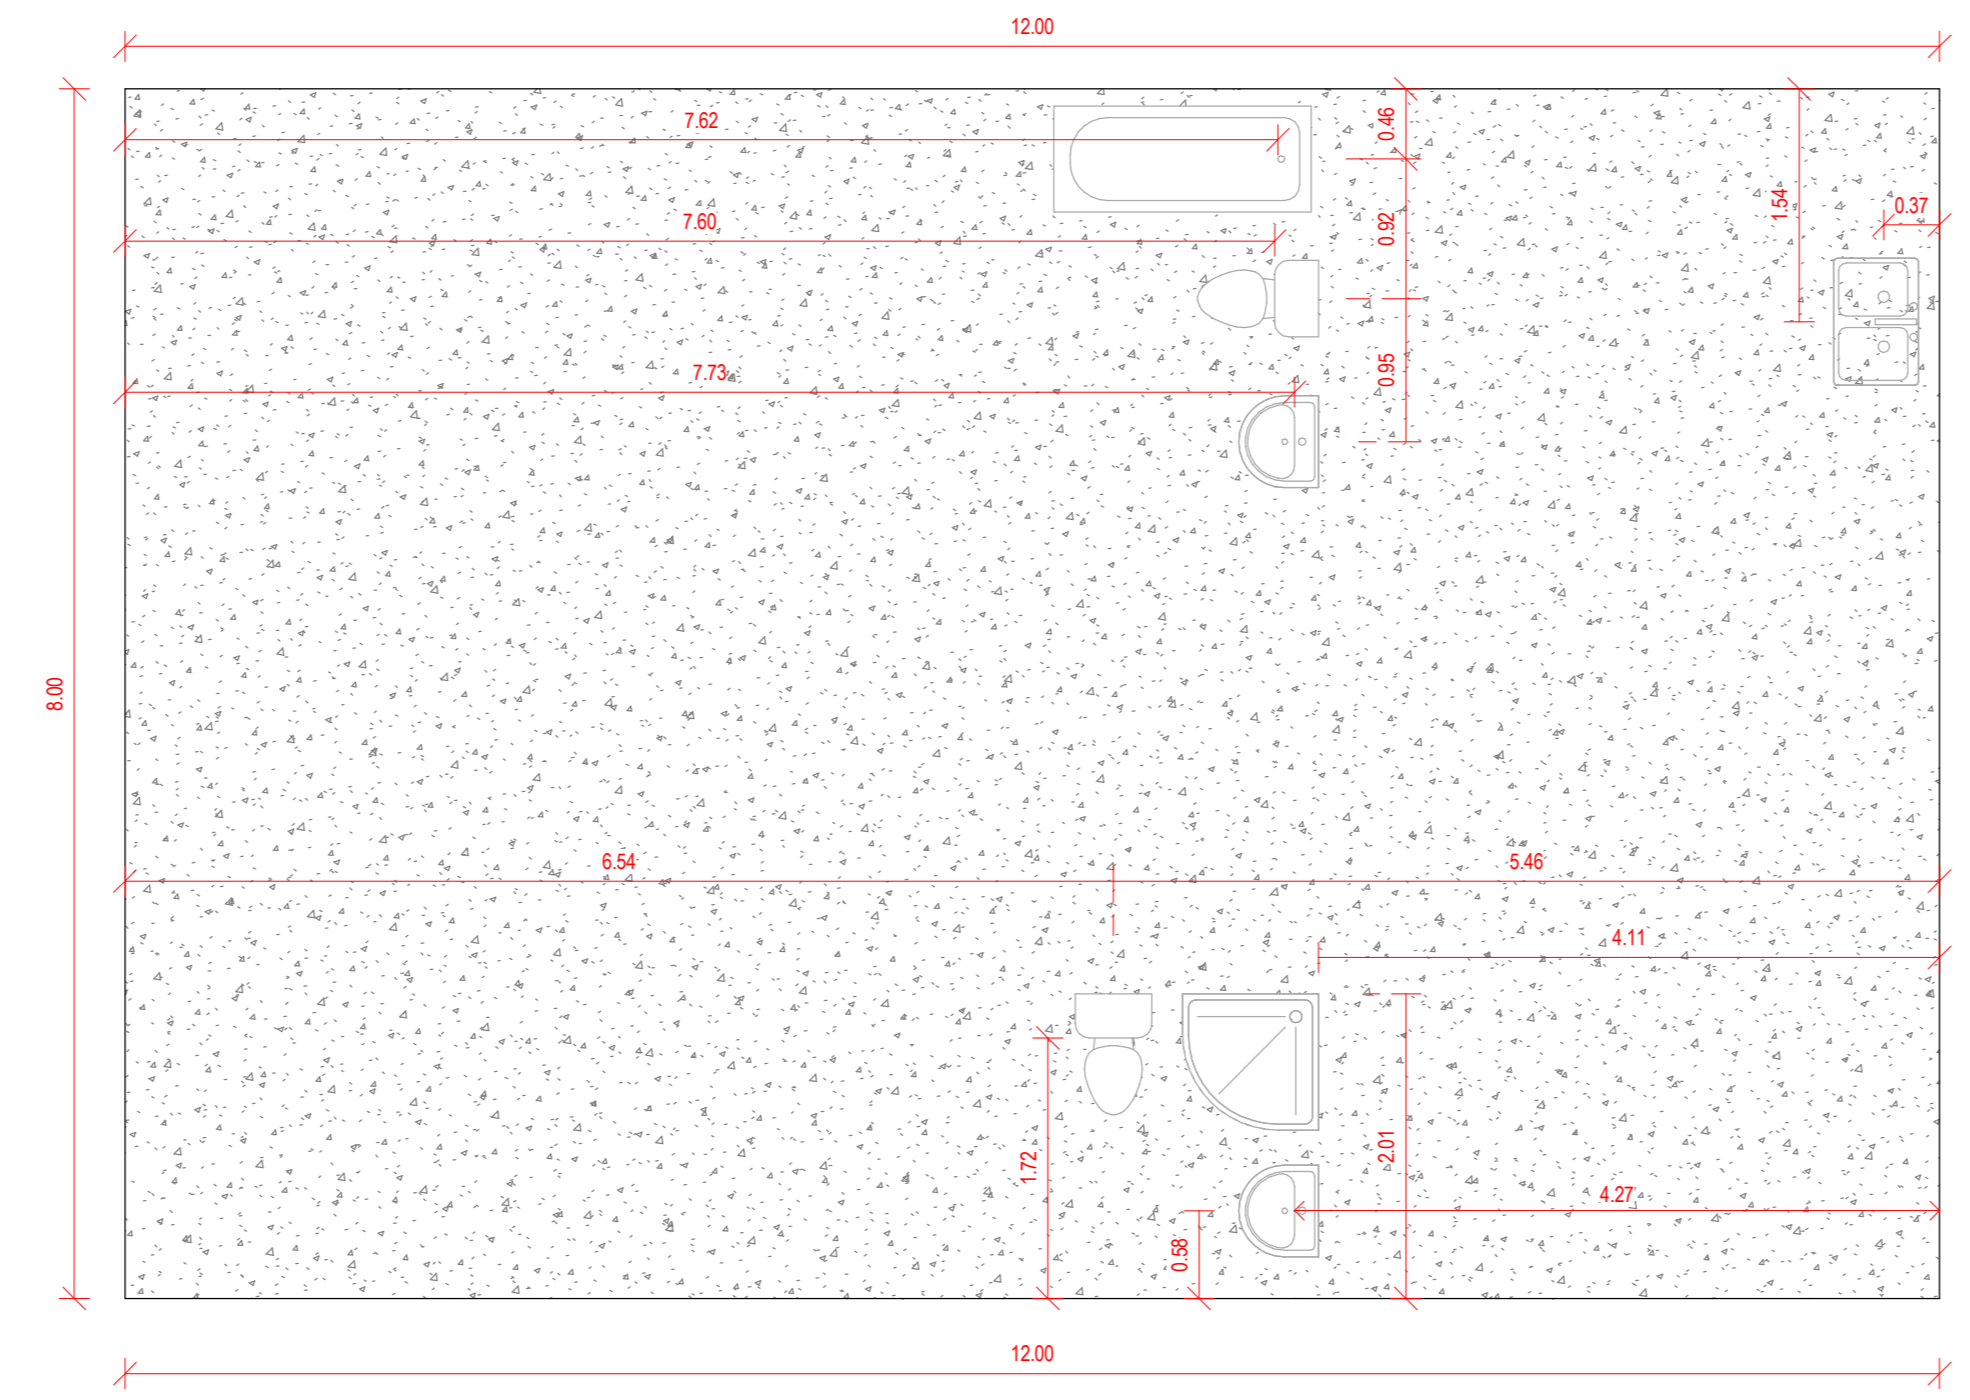


Plano Losa
1 : 50

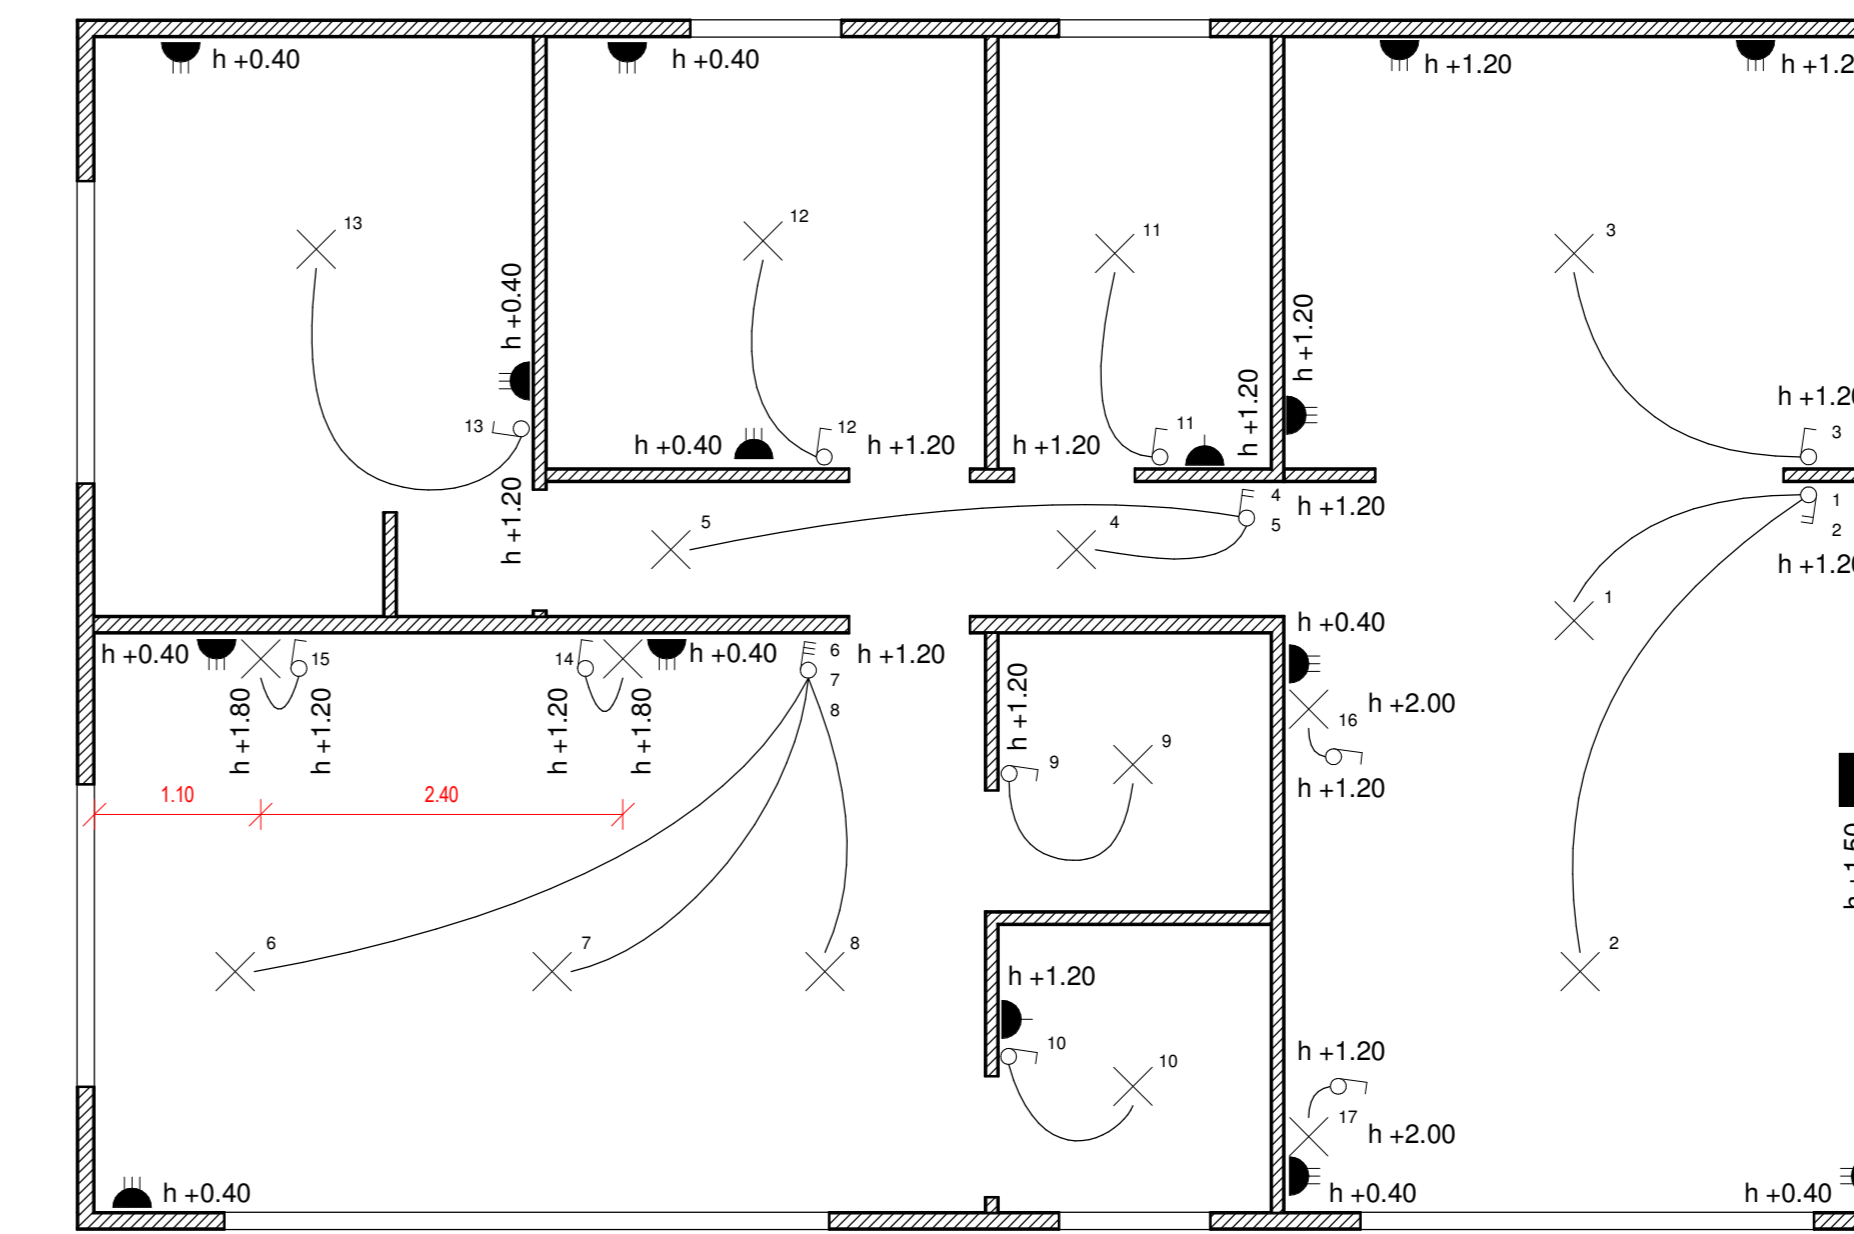


⊗	PORTALÁMPARA SIMPLE
■	TABLERO DE DISTRIBUCIÓN DE ALUMBRADO
●	CAJA DE DERIVACIÓN
⊞	INTERRUPTOR DE UN EFECTO
⊞	INTERRUPTOR DE DOS EFECTOS
⊞	INTERRUPTOR DE TRES EFECTOS
⊞	ENCHUFE HEMBRA SIMPLE DE ALUMBRADO
⊞	ENCHUFE HEMBRA TRIPLE DE ALUMBRADO


Plano Eléctrico
1 : 50

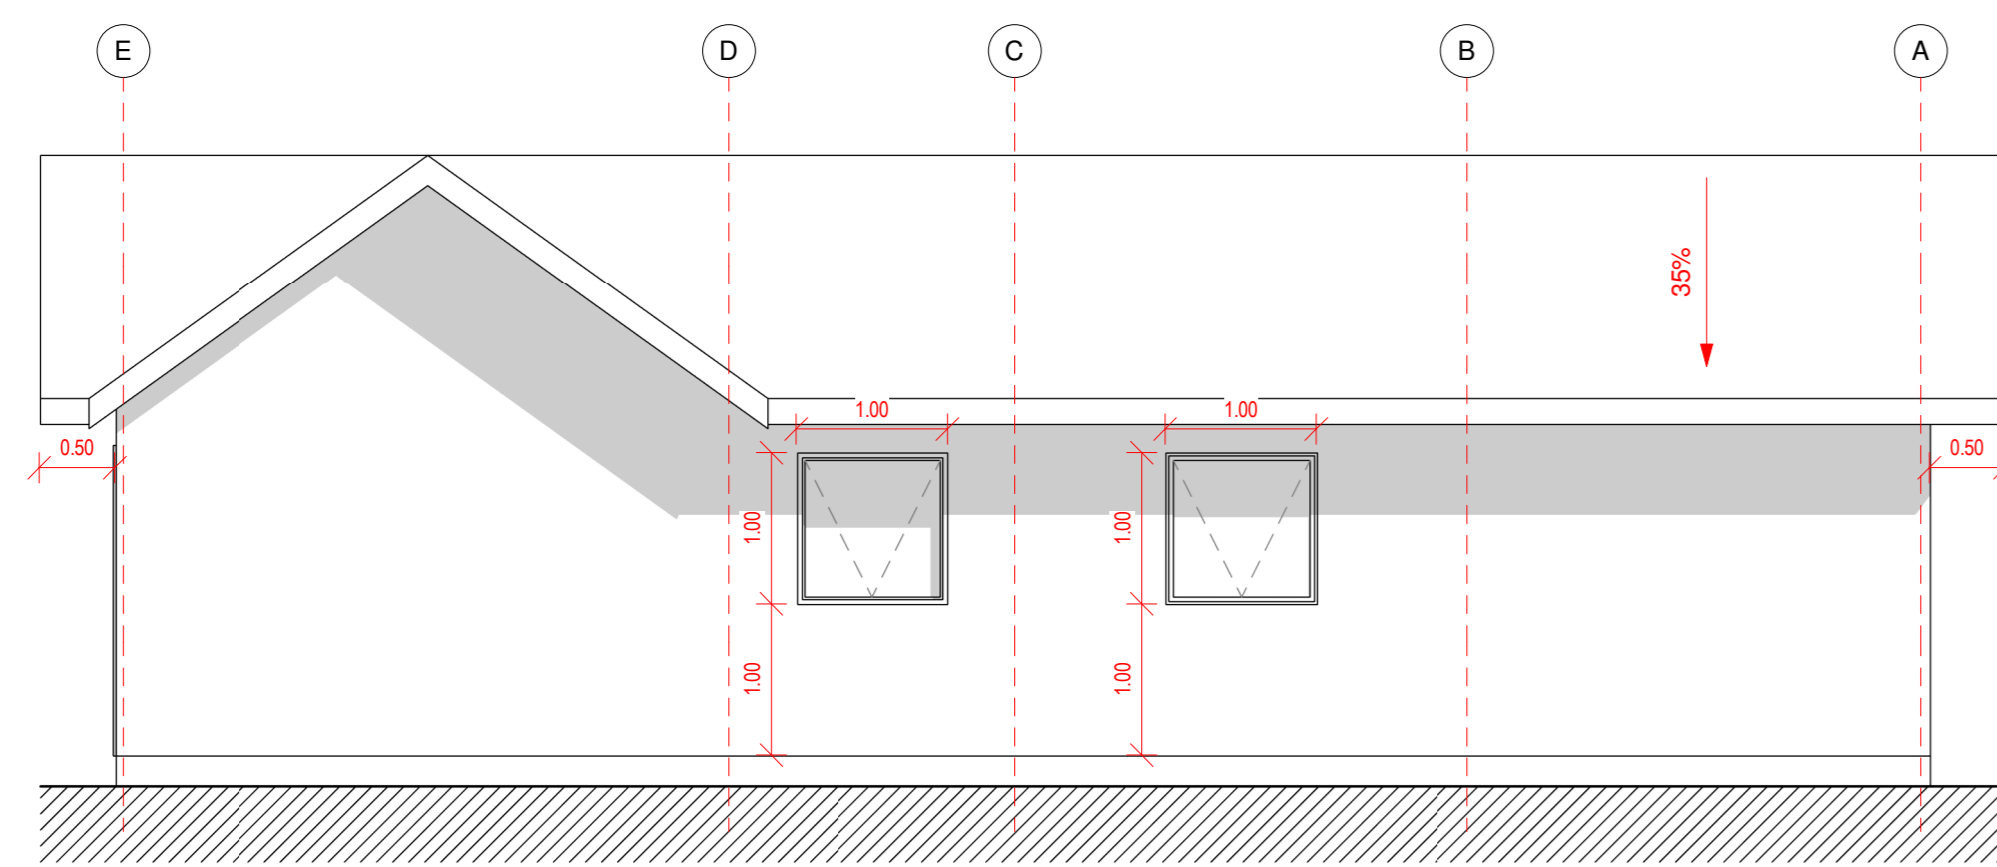


Alzado Norte
1 : 50

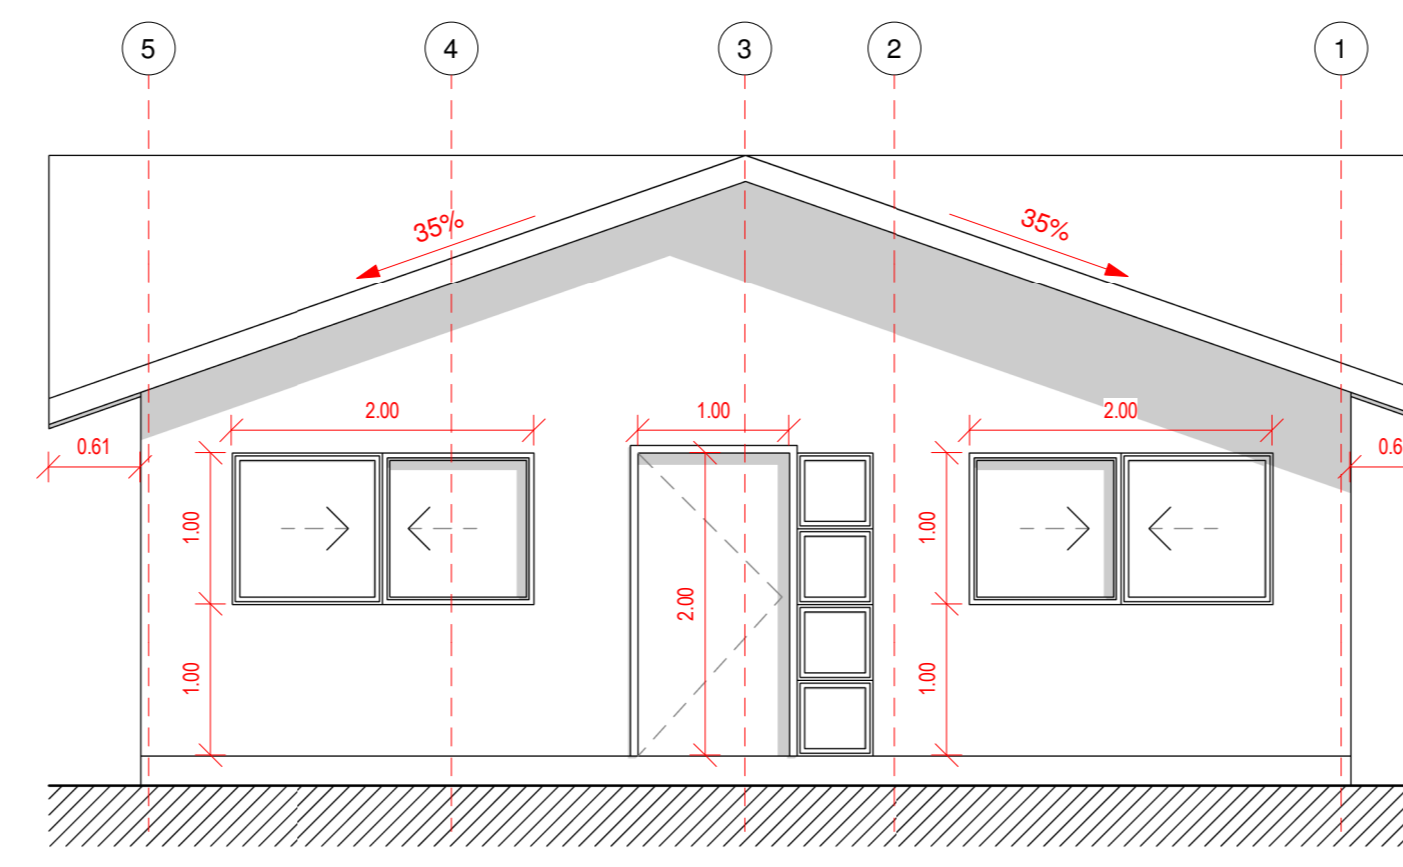


Alzado Oriente
1 : 50

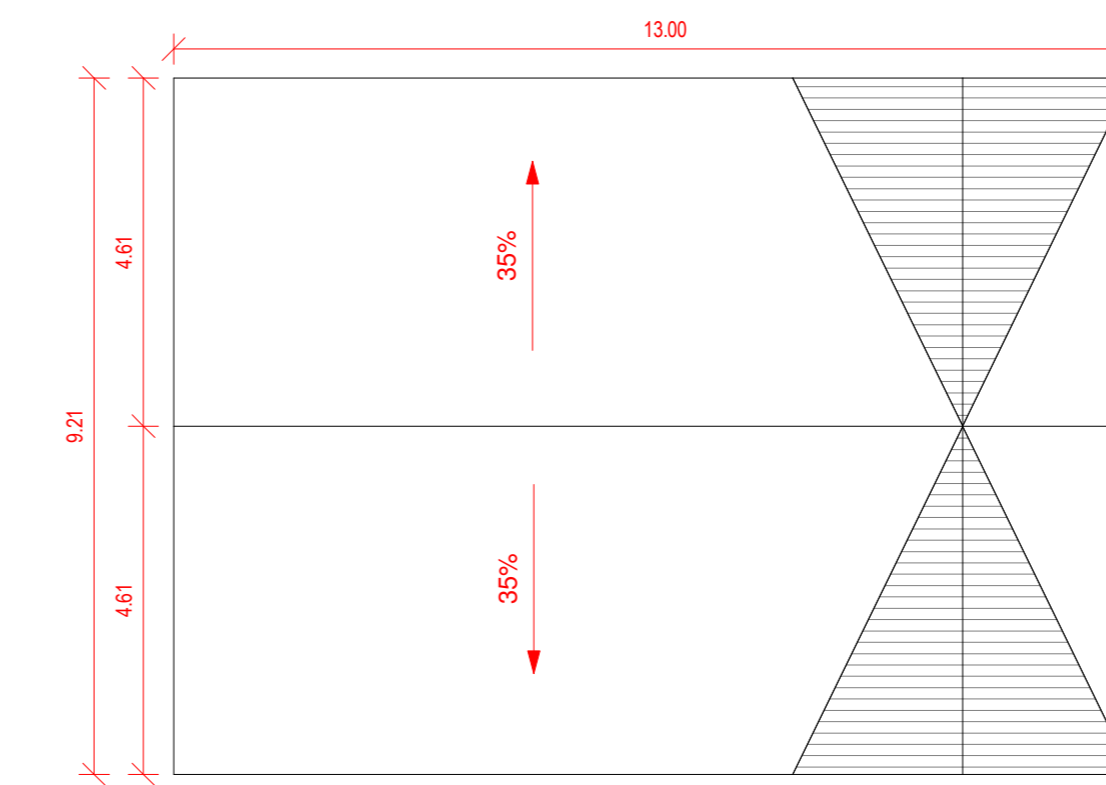


Plano de Cubierta
1 : 100

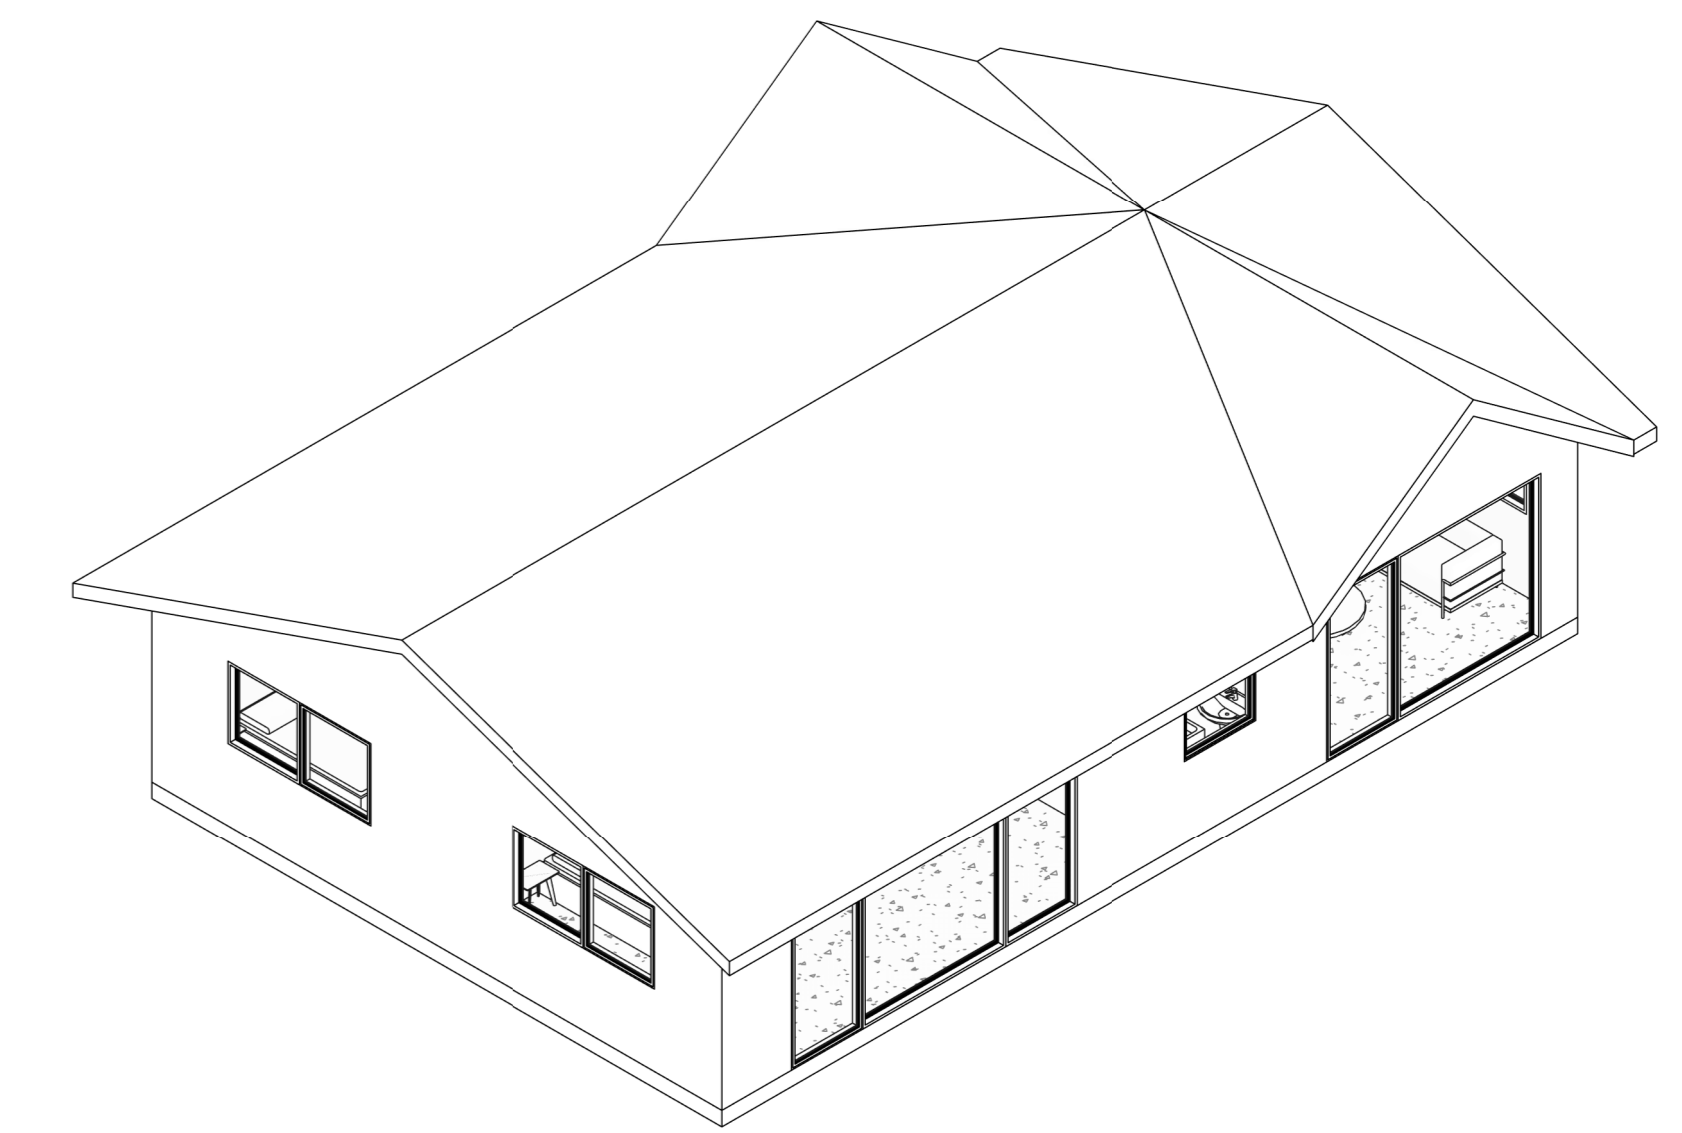


Iso 01

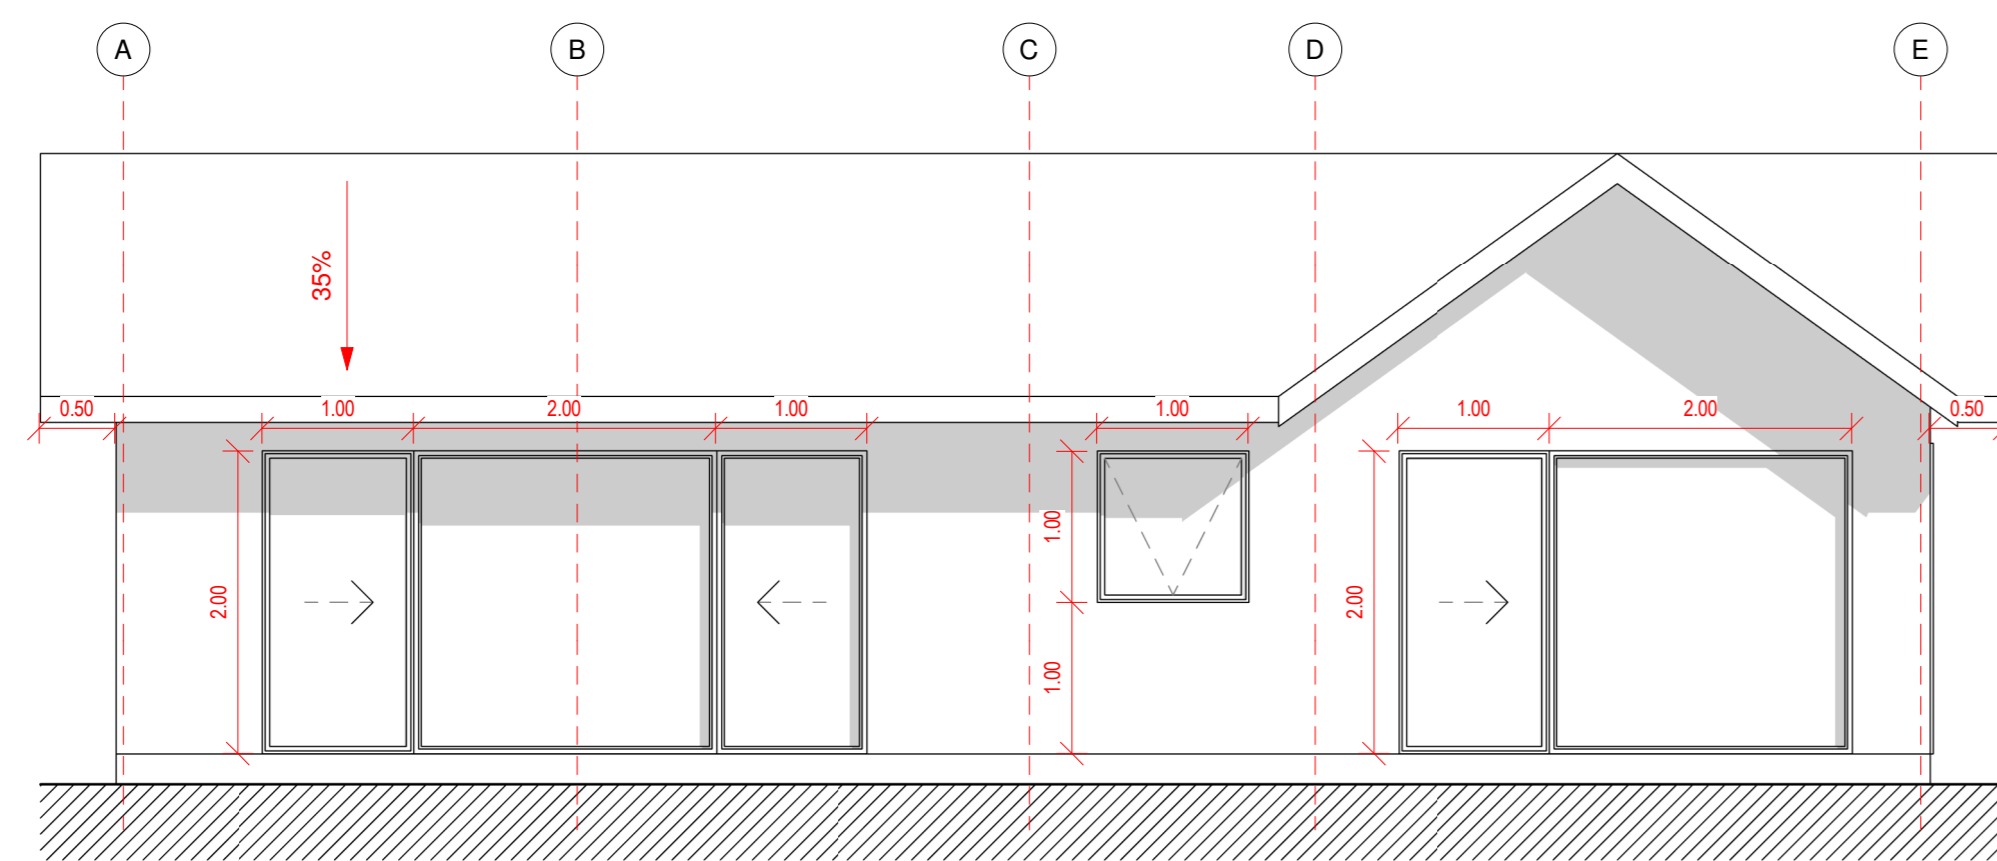


Alzado Sur
1 : 50

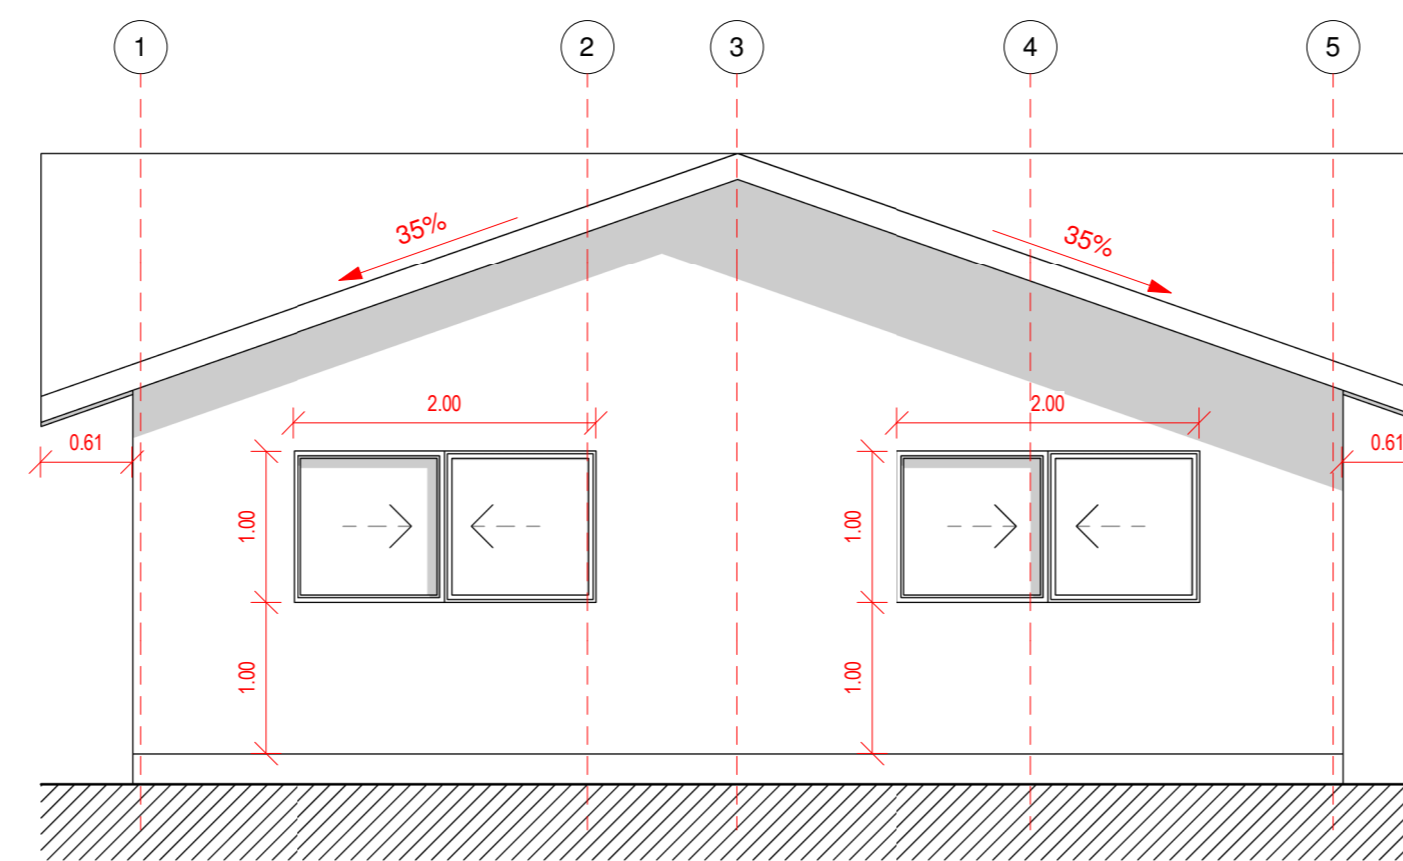


Alzado Poniente
1 : 50

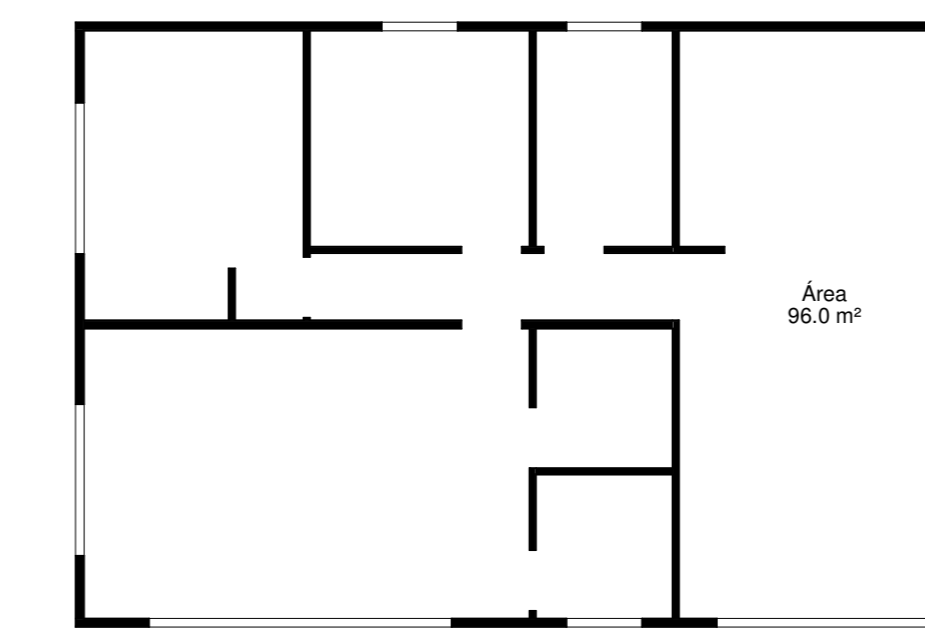


Cuadro de Superficie
1 : 100

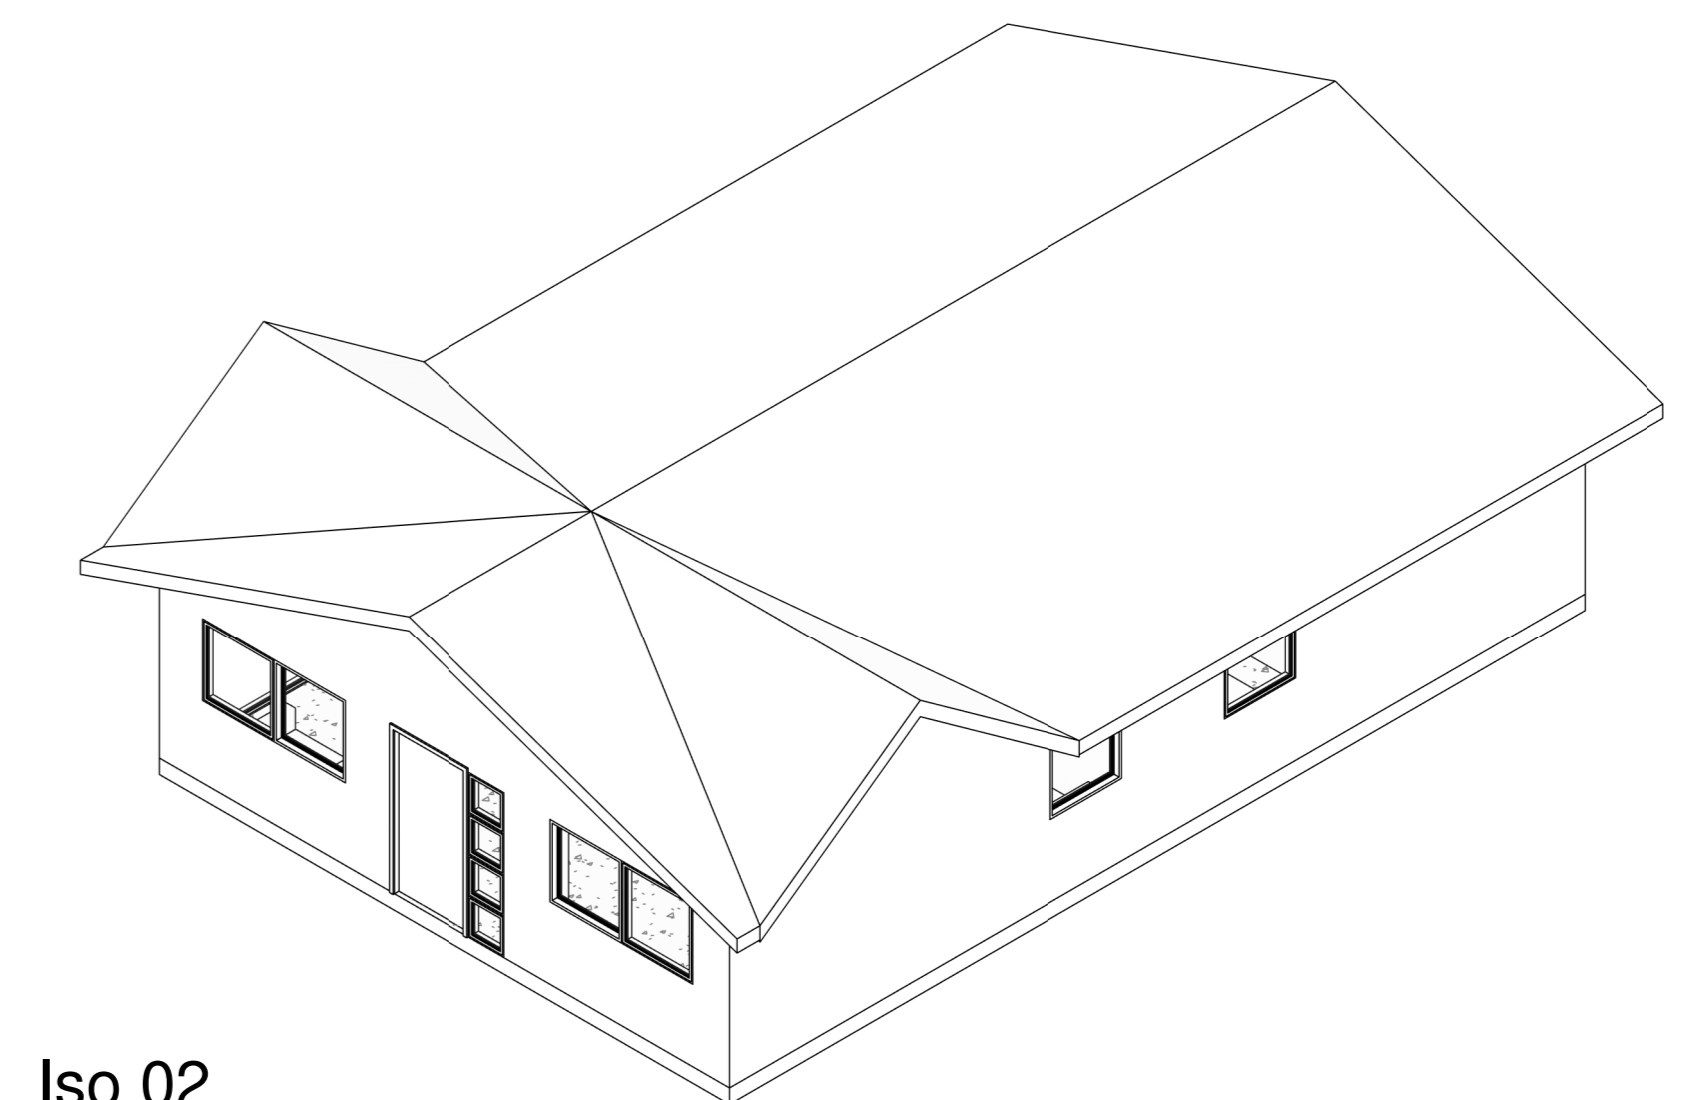


Iso 02

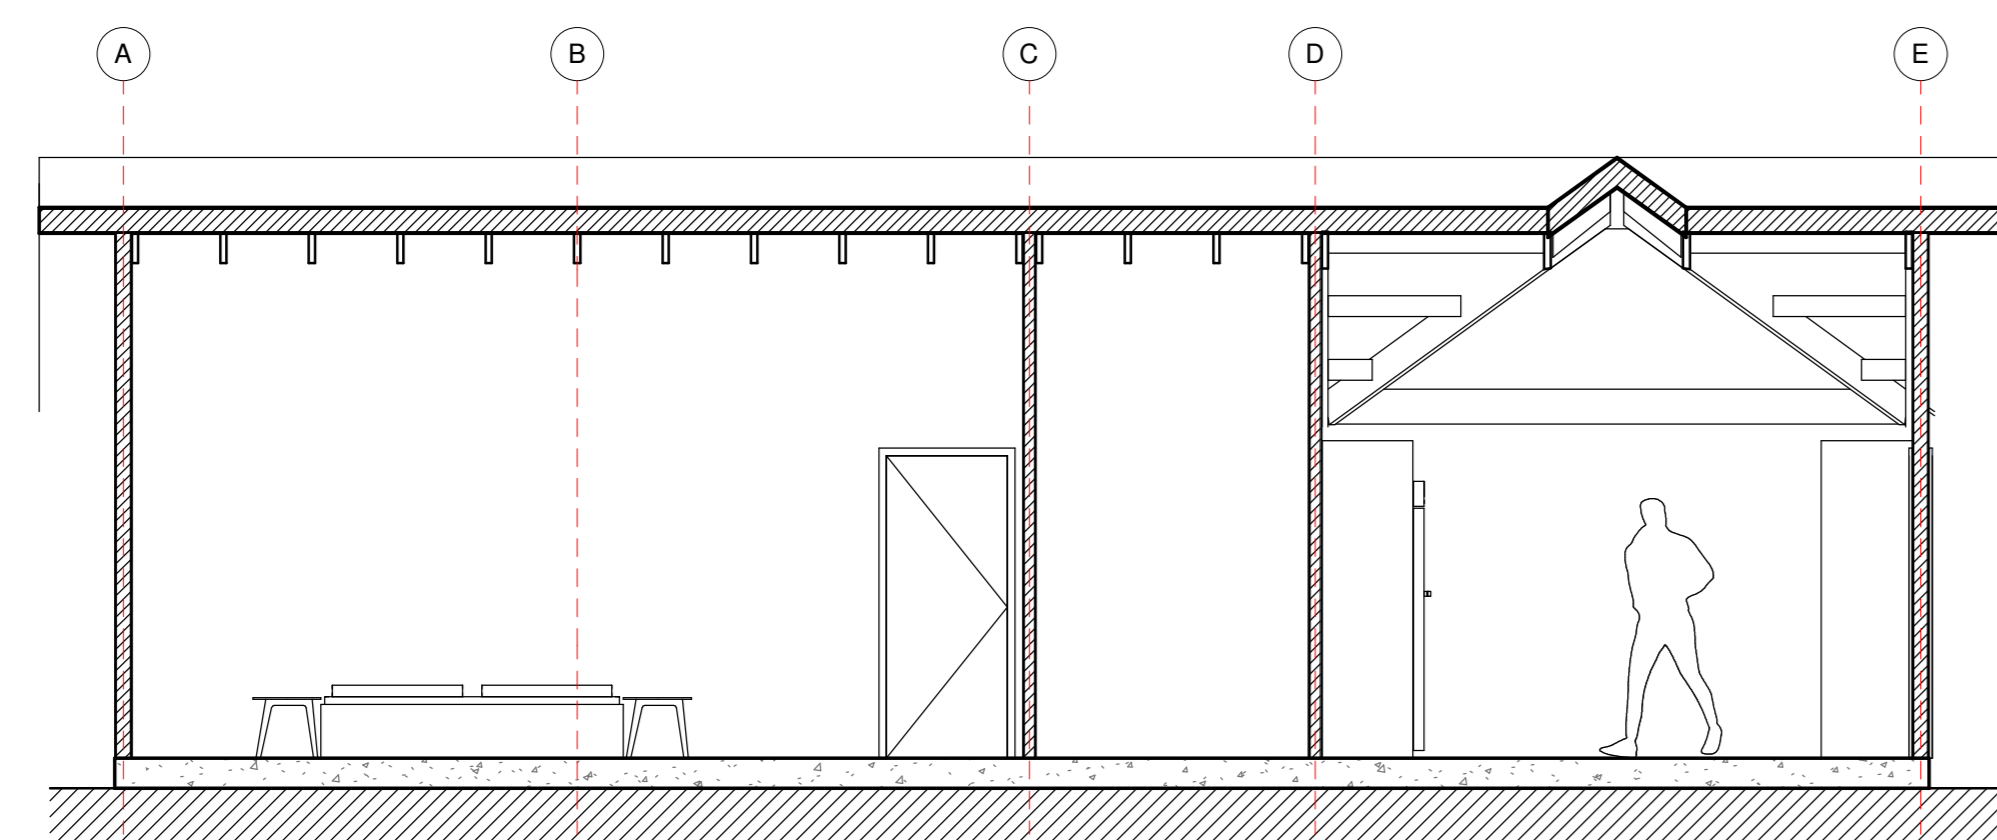

Sección A-A
1 : 50

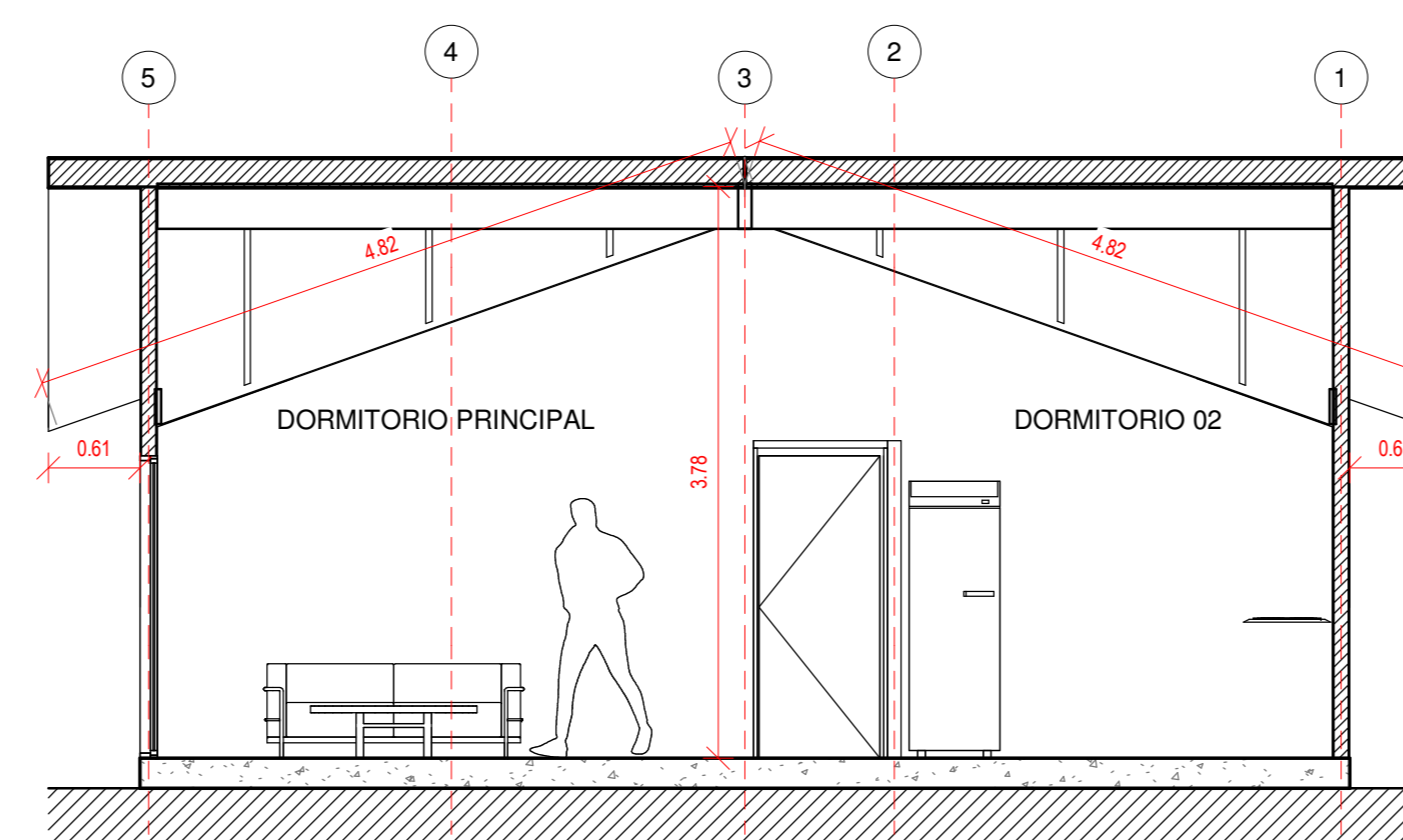

Sección B-B
1 : 50

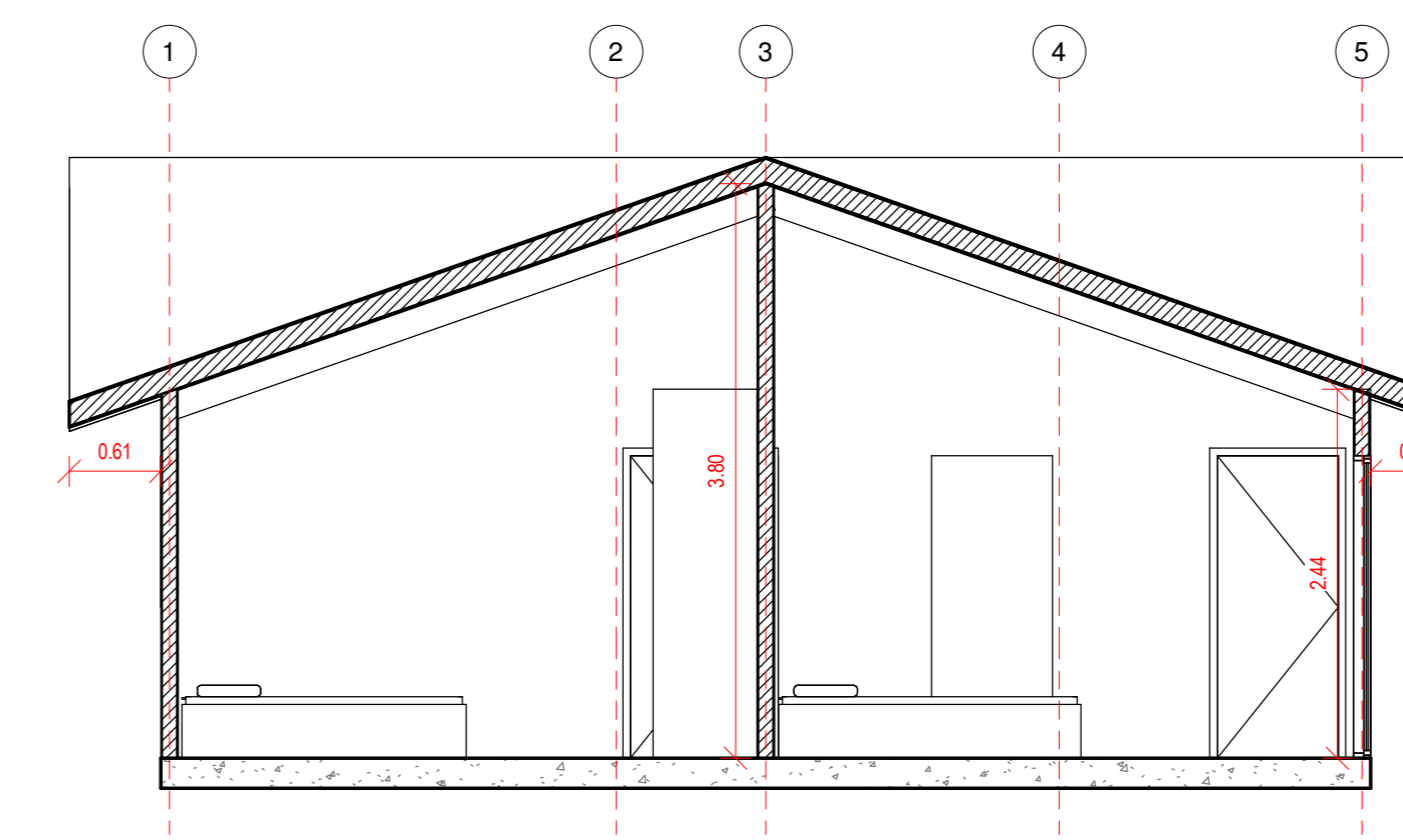

Sección C-C
1 : 50

Proyecto Vivienda Cristian Yevenes

Variante: MURO - CUBIERTA

Metros ²: 96 m²

Programa: Según contenido

Escala: Como se indica

A 01

