



Planta Primer Nivel

1 : 50

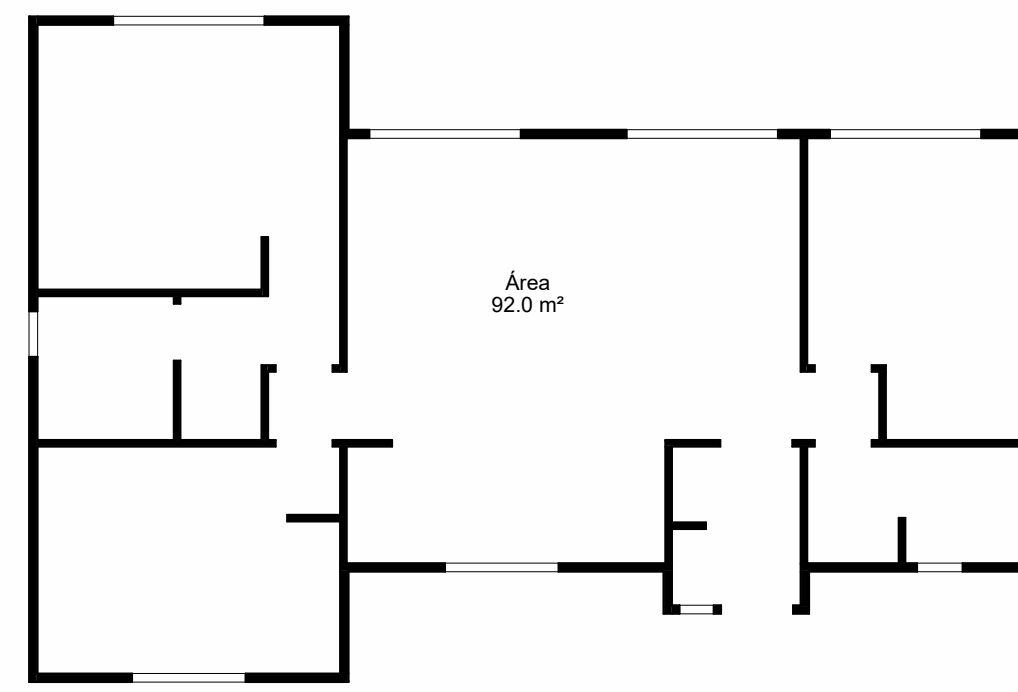


Cuadro de Superficie

1 : 100

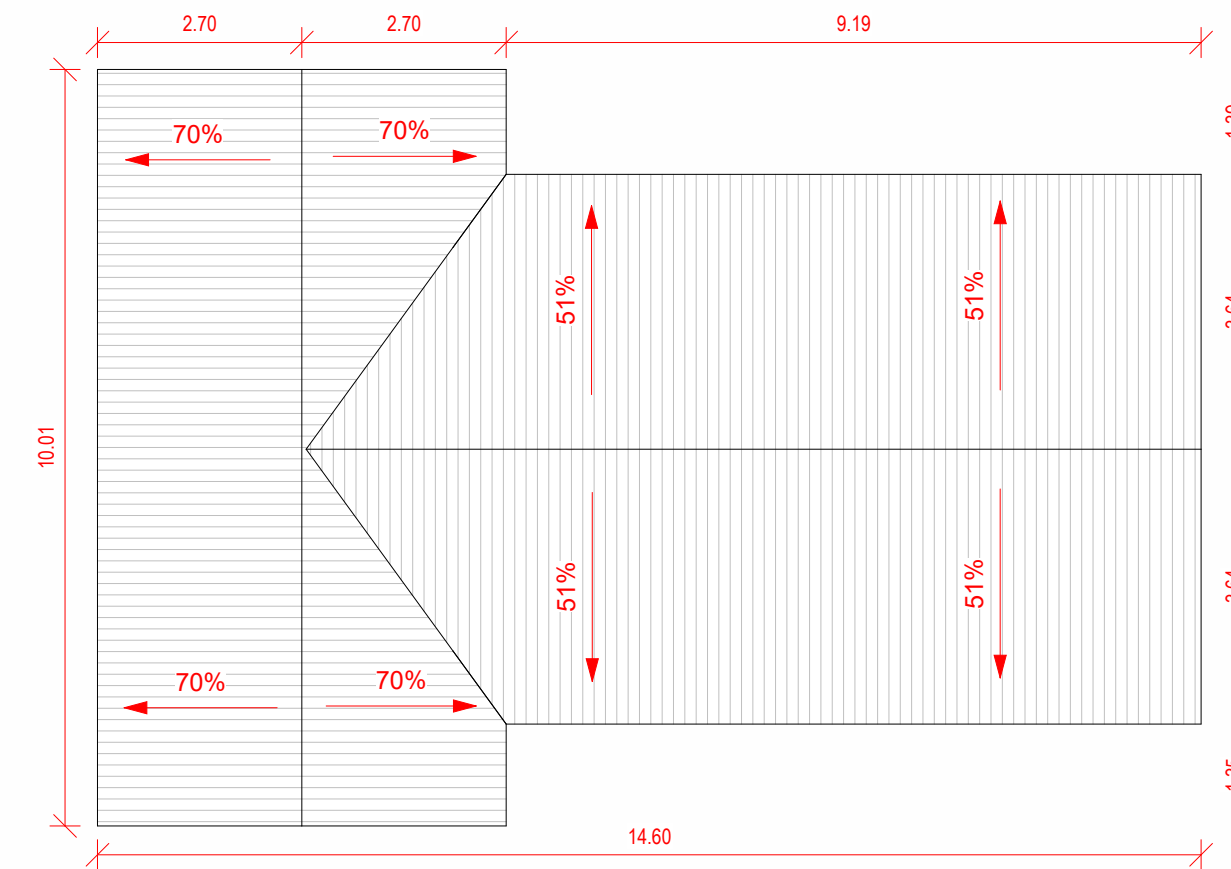


Plano de Cubierta

1 : 100

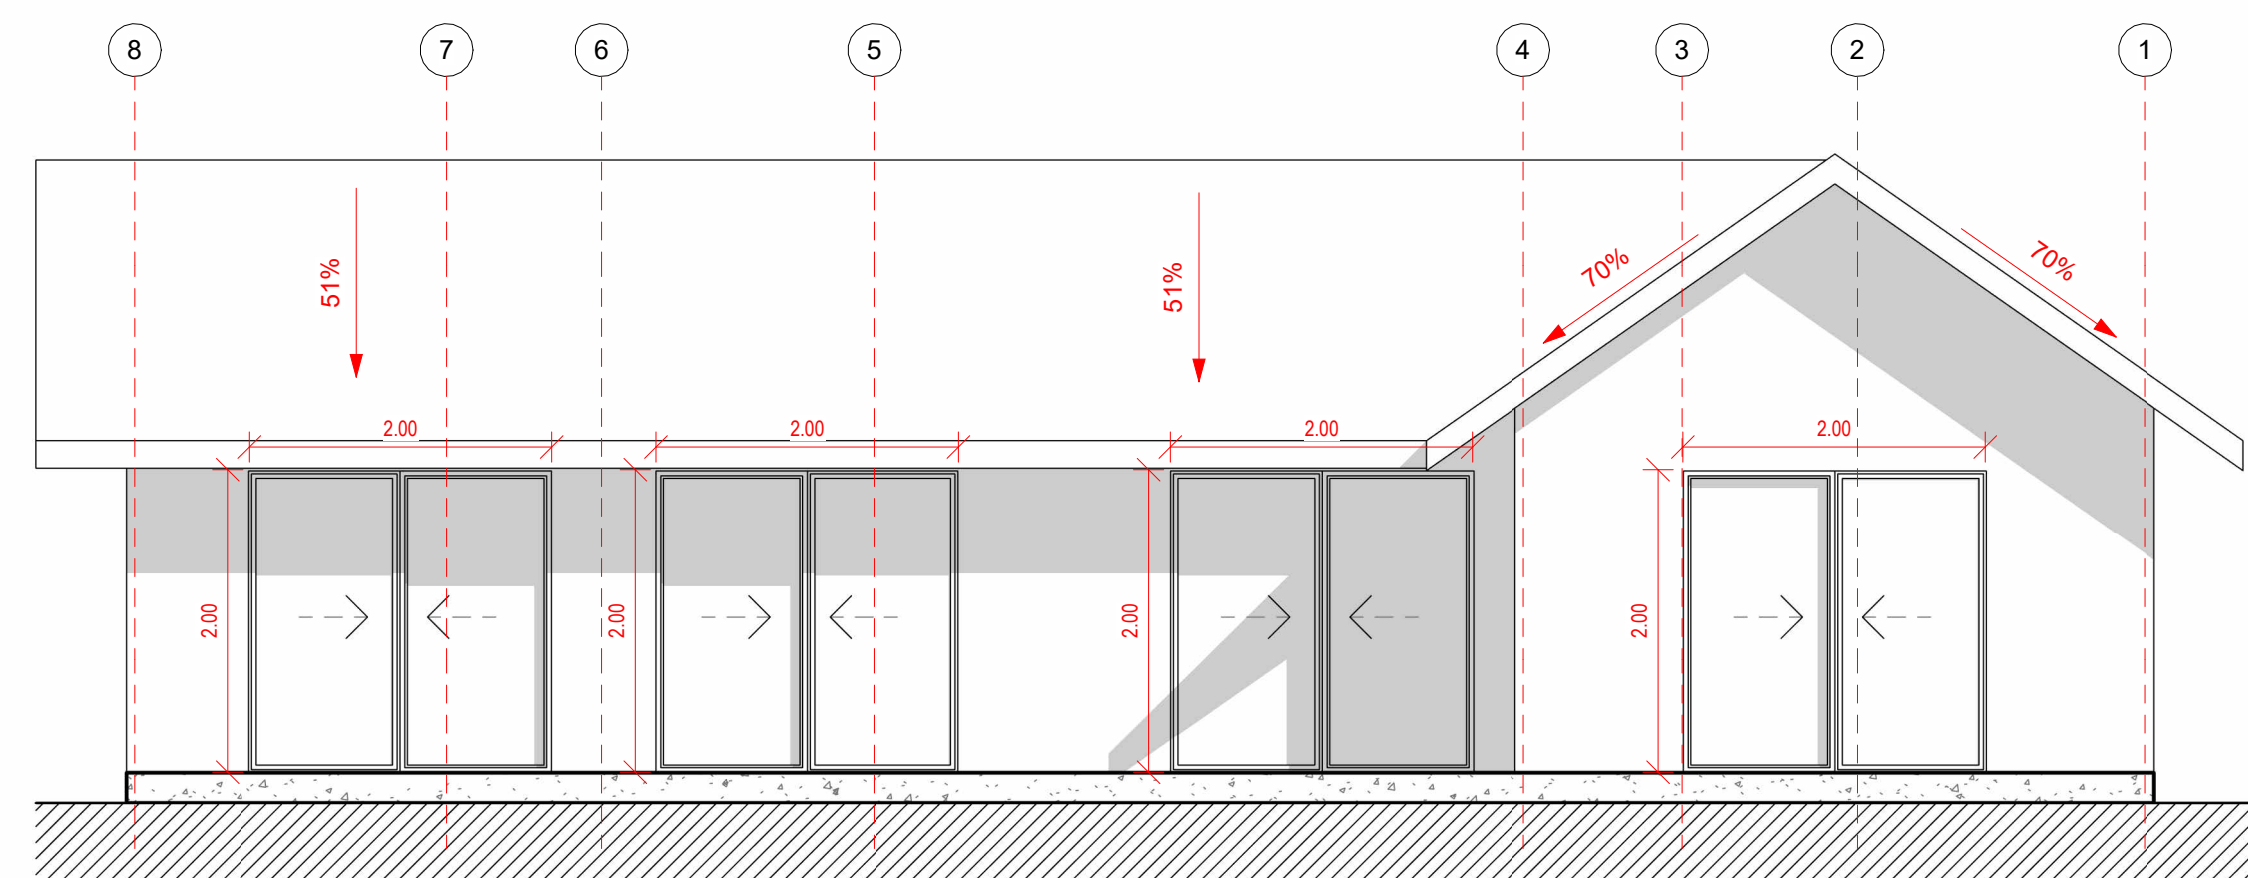


Alzado Norte

1 : 50

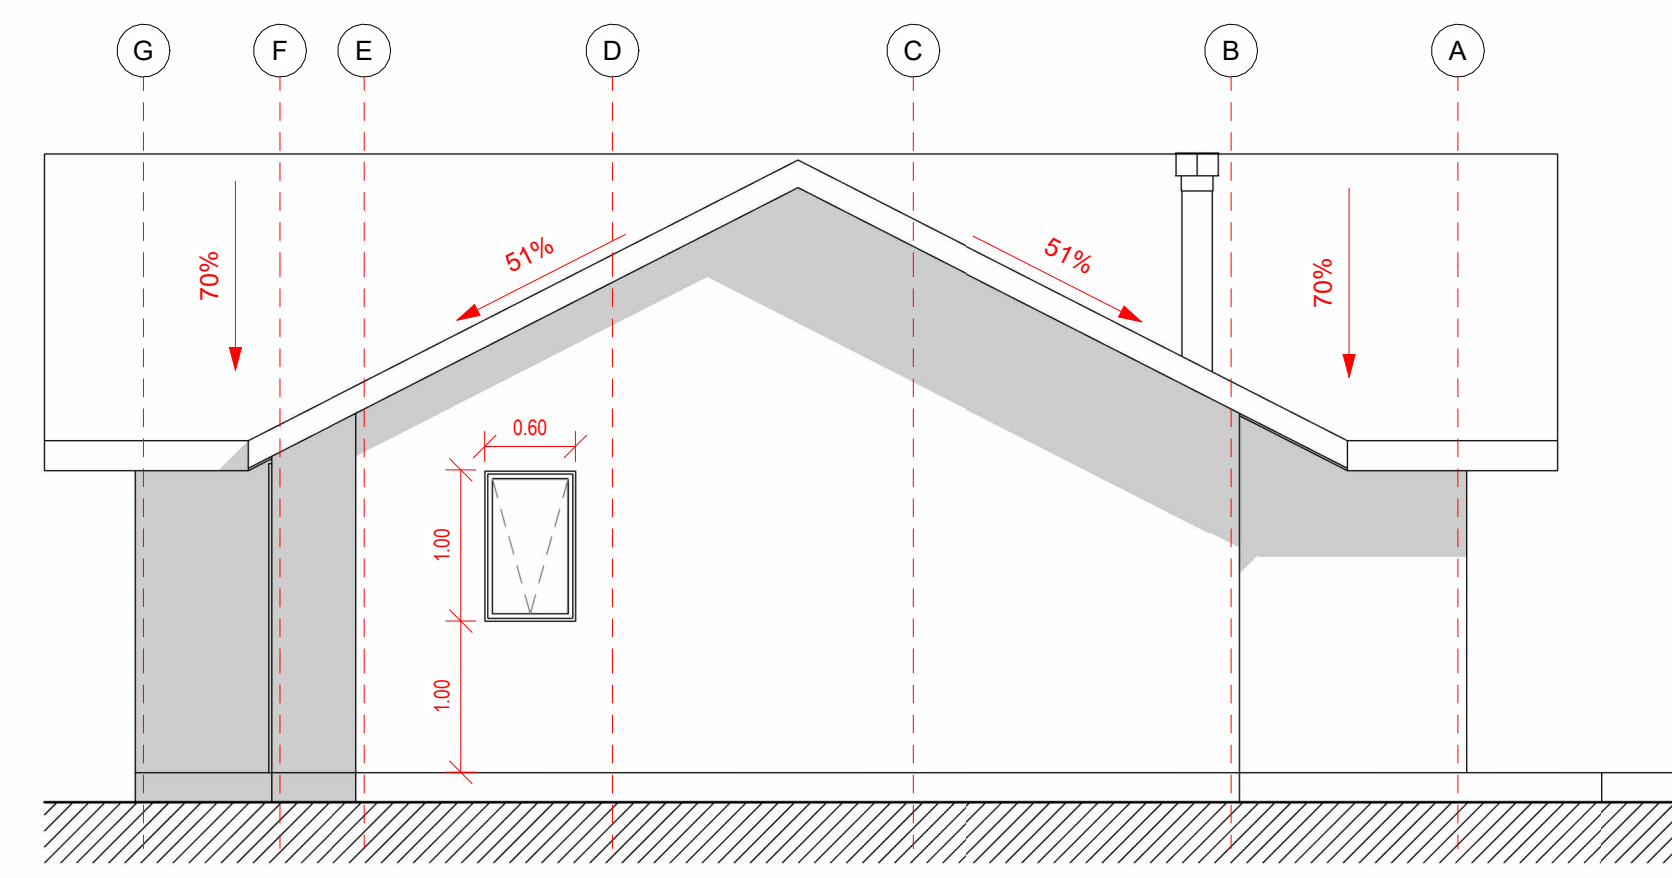


Alzado Oriente

1 : 50

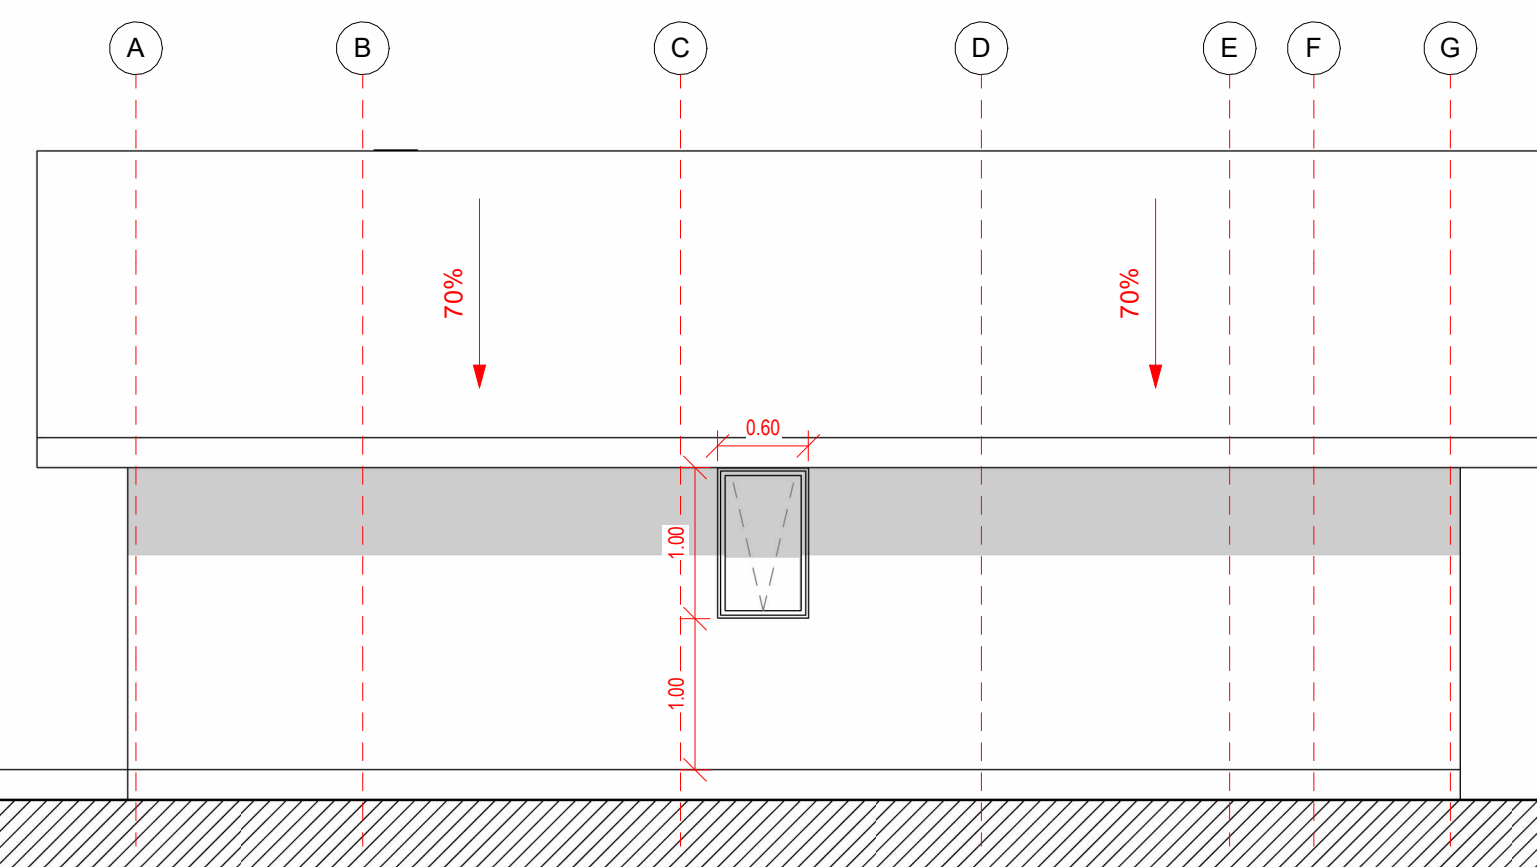


Alzado Poniente

1 : 50

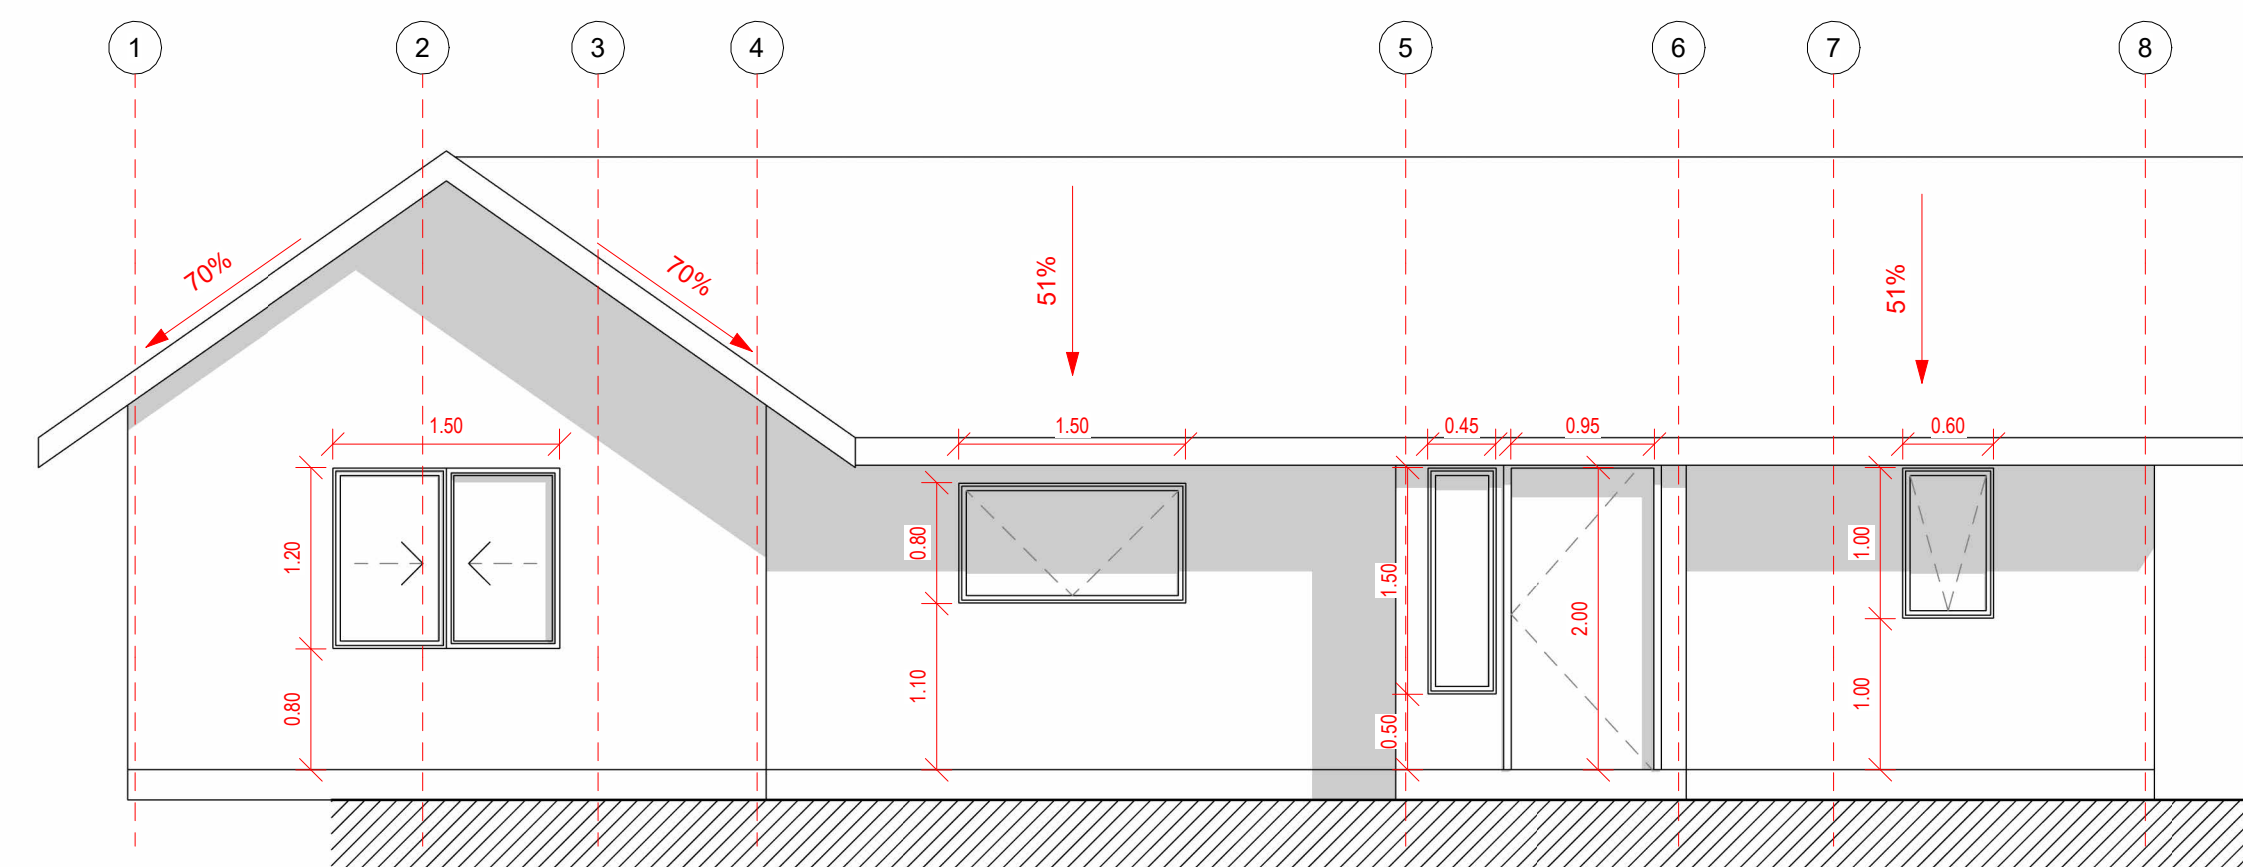


Alzado Sur

1 : 50

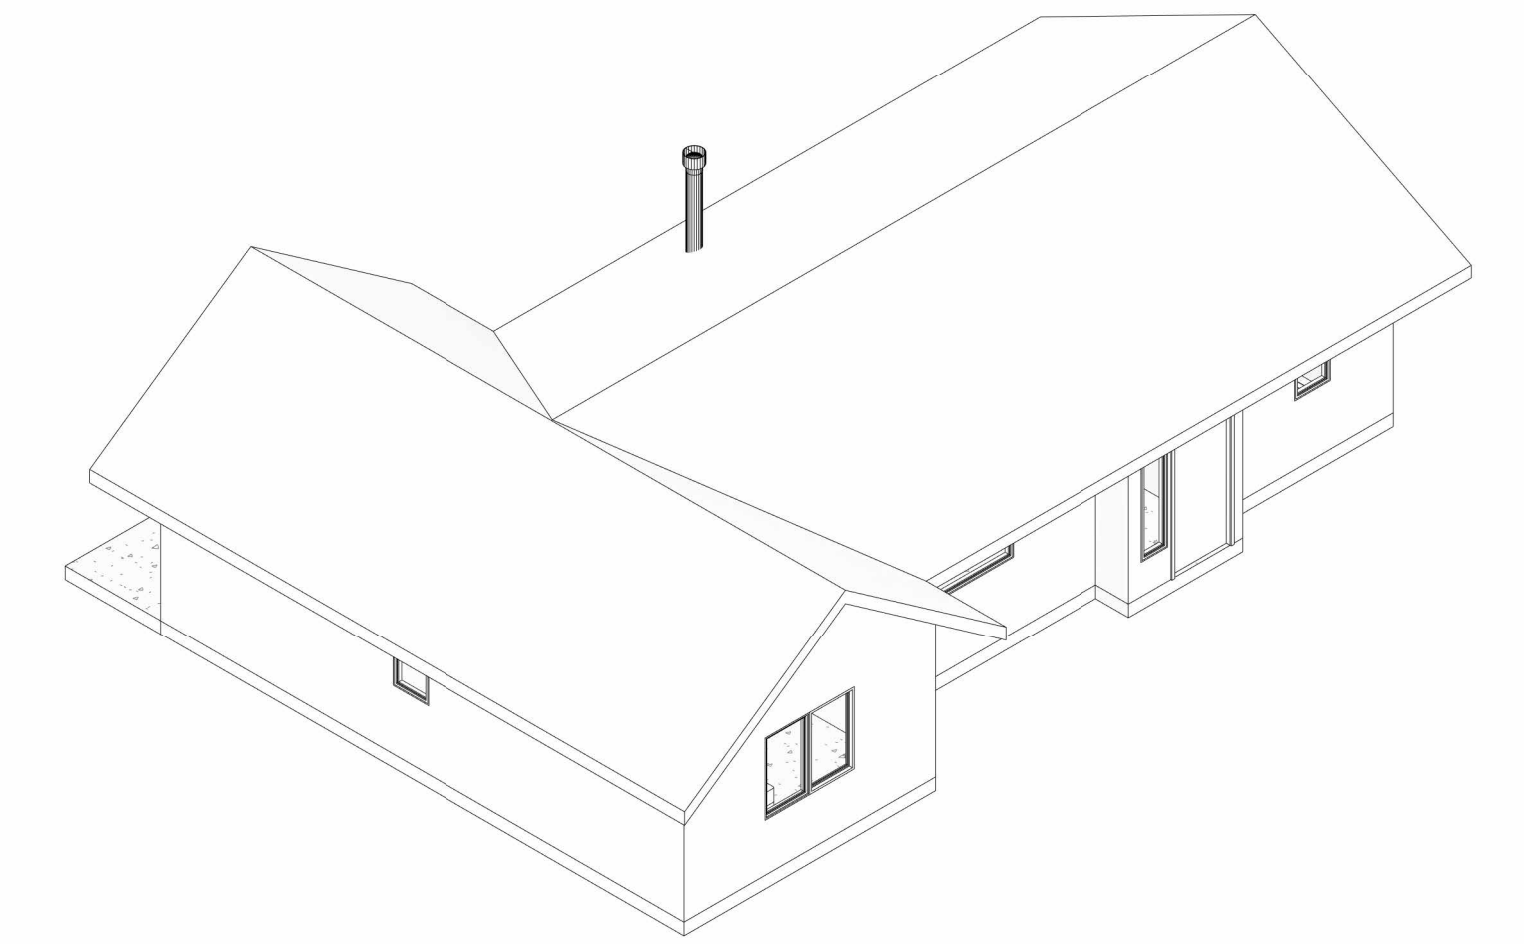

Iso 01

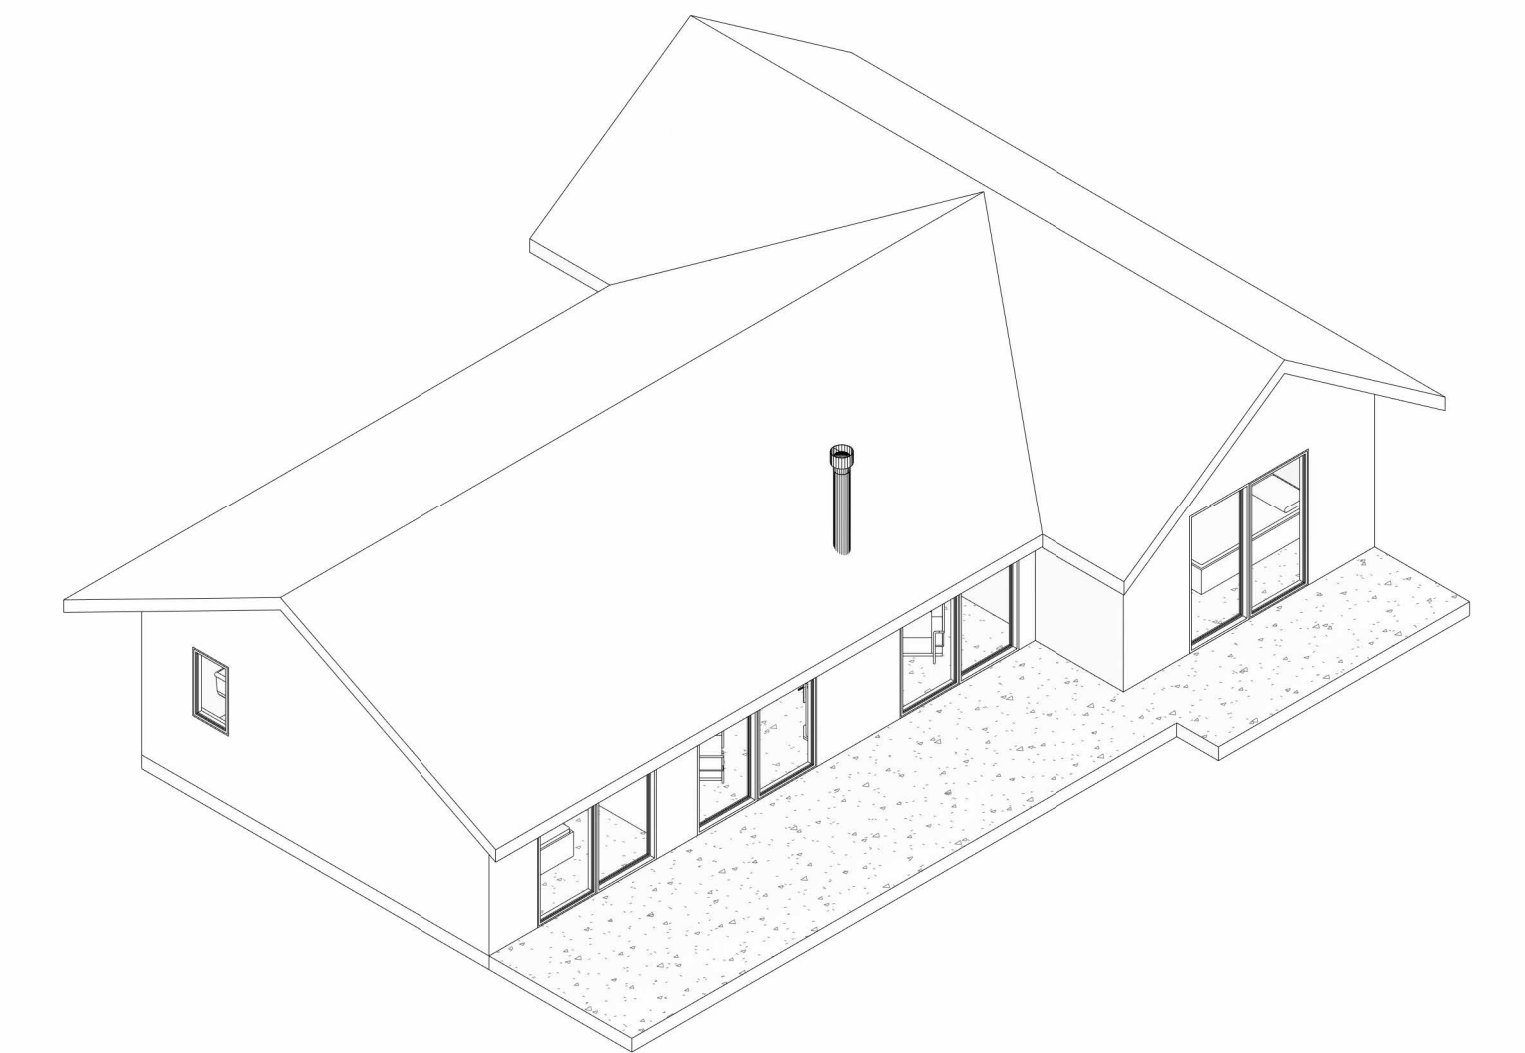

Iso 02

Proyecto Francisco Calvanese

Variante: MURO - CUBIERTA

Metros ²: 92 m²

Programa: Según contenido

Escala: Como se indica

A 01