




Plano de Superficie
1 : 100

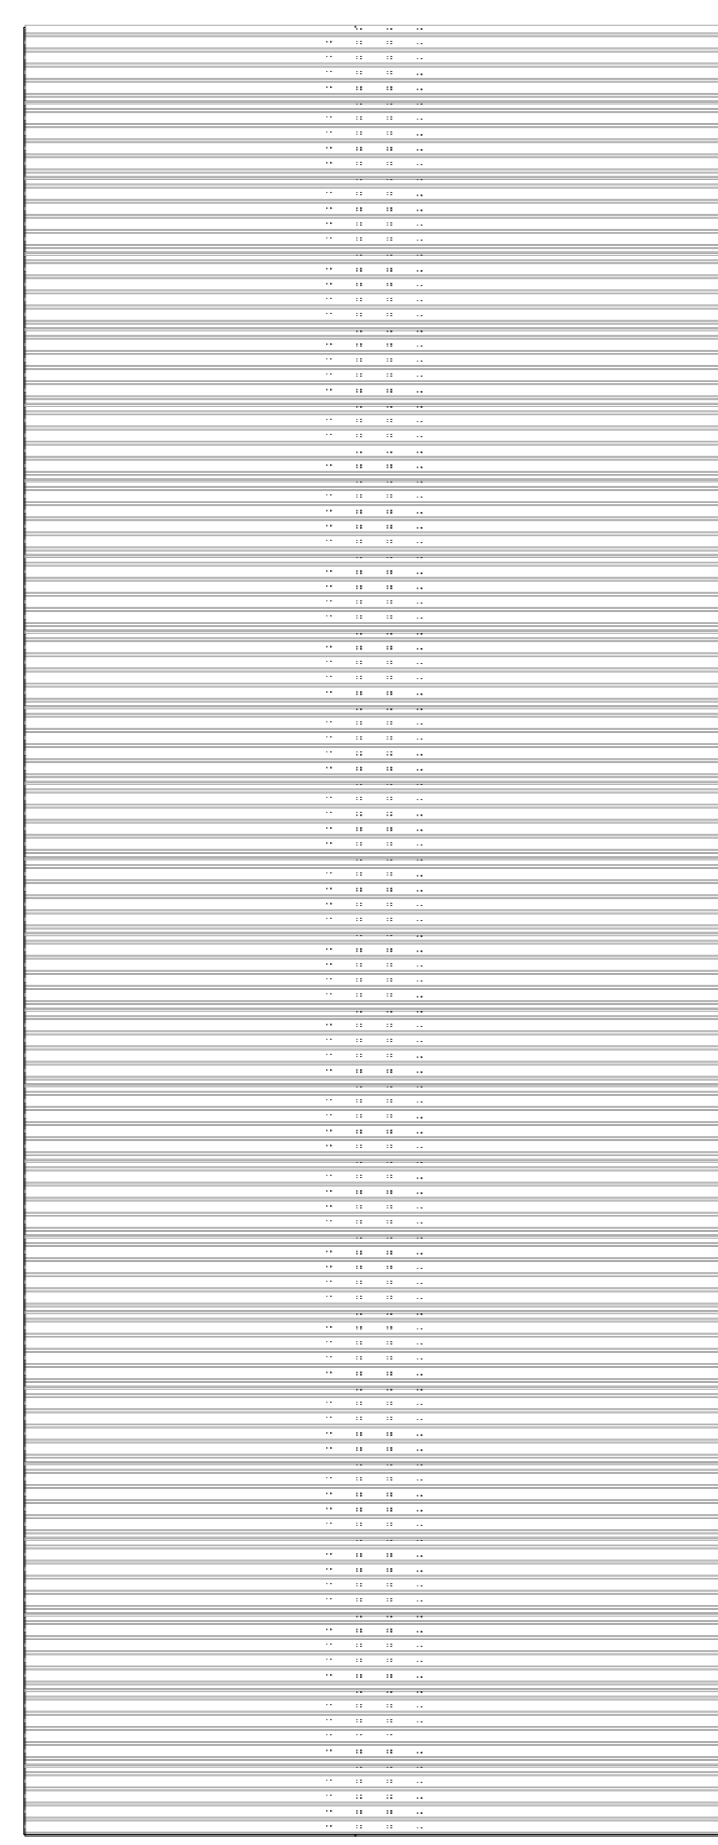


Plano de Cubierta
1 : 100

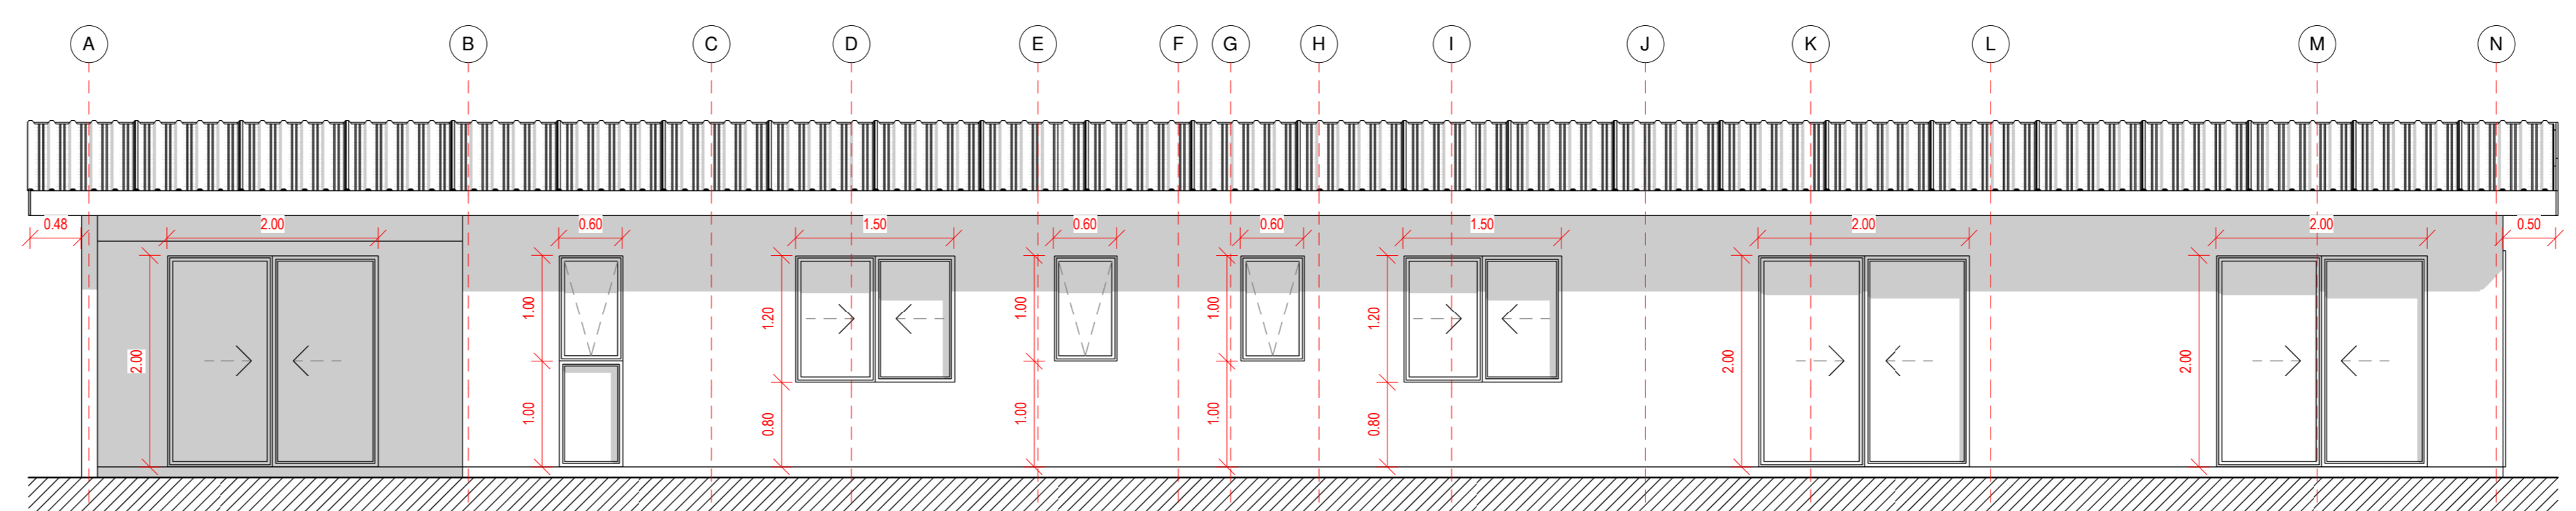


Alzado Poniente
1 : 50

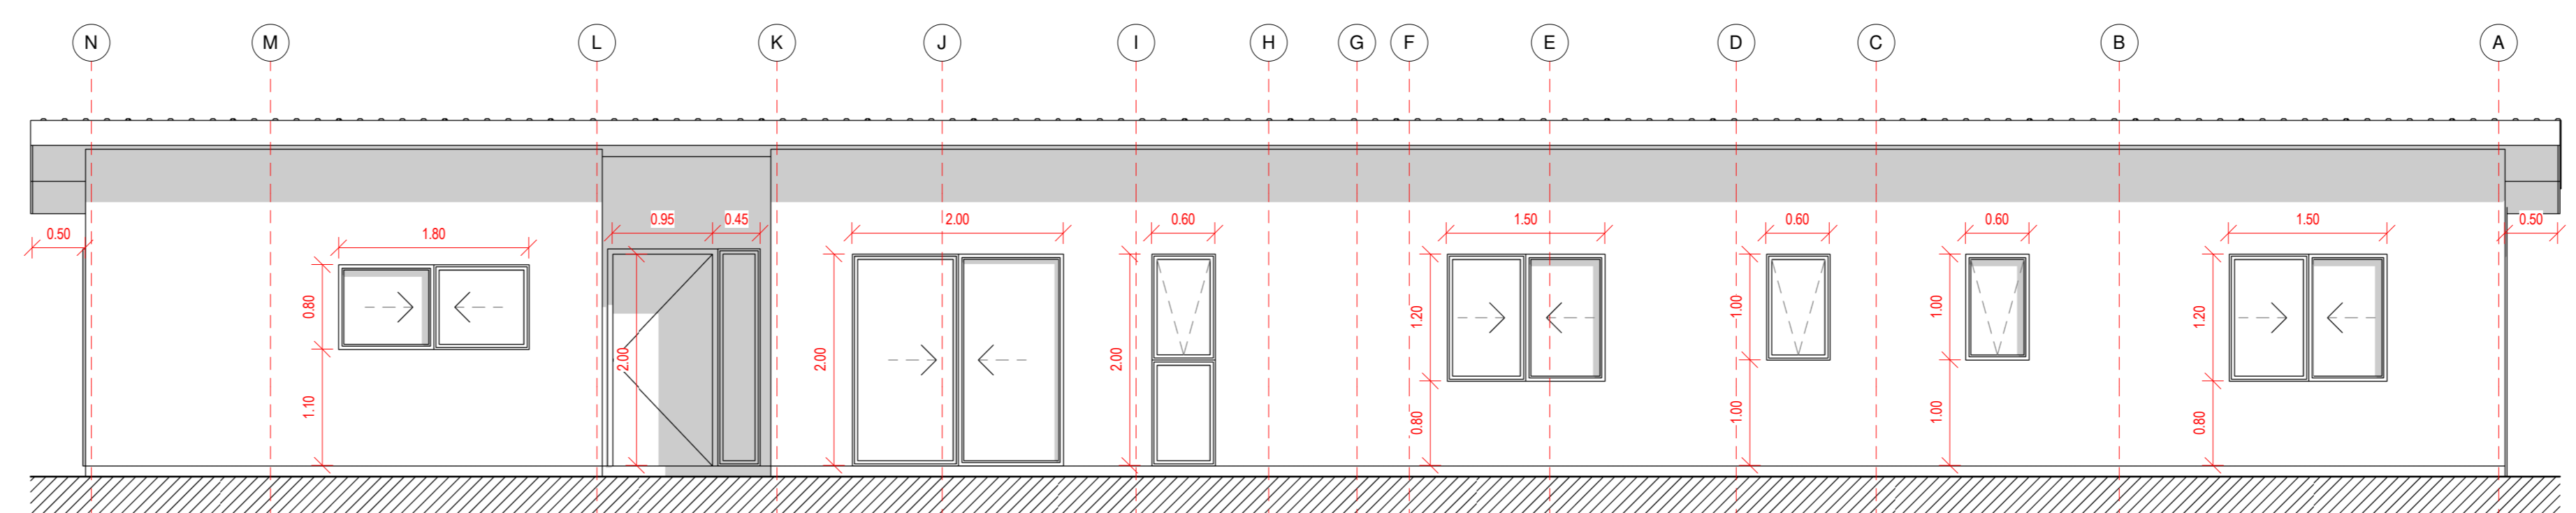


Alzado Oriente
1 : 50

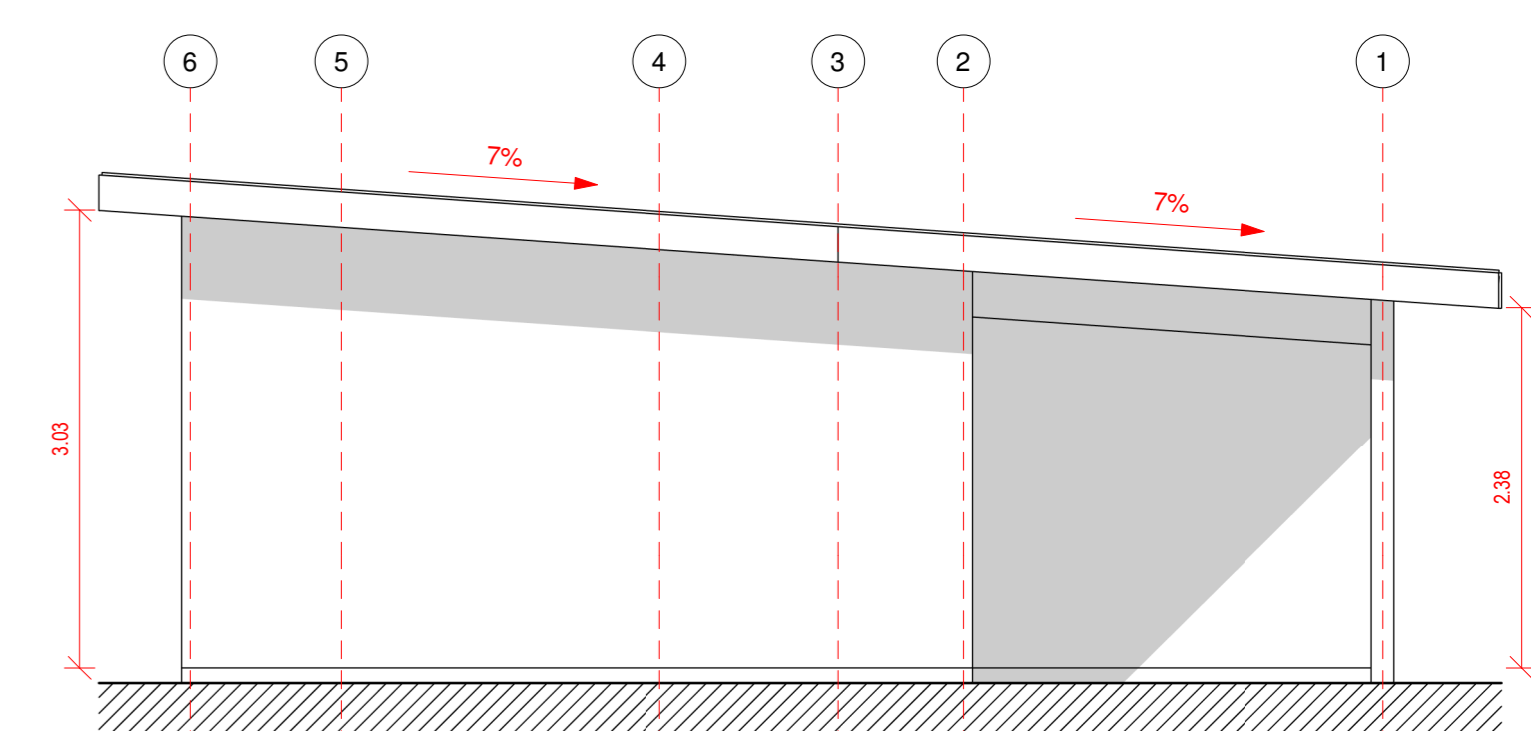


Alzado Norte
1 : 50

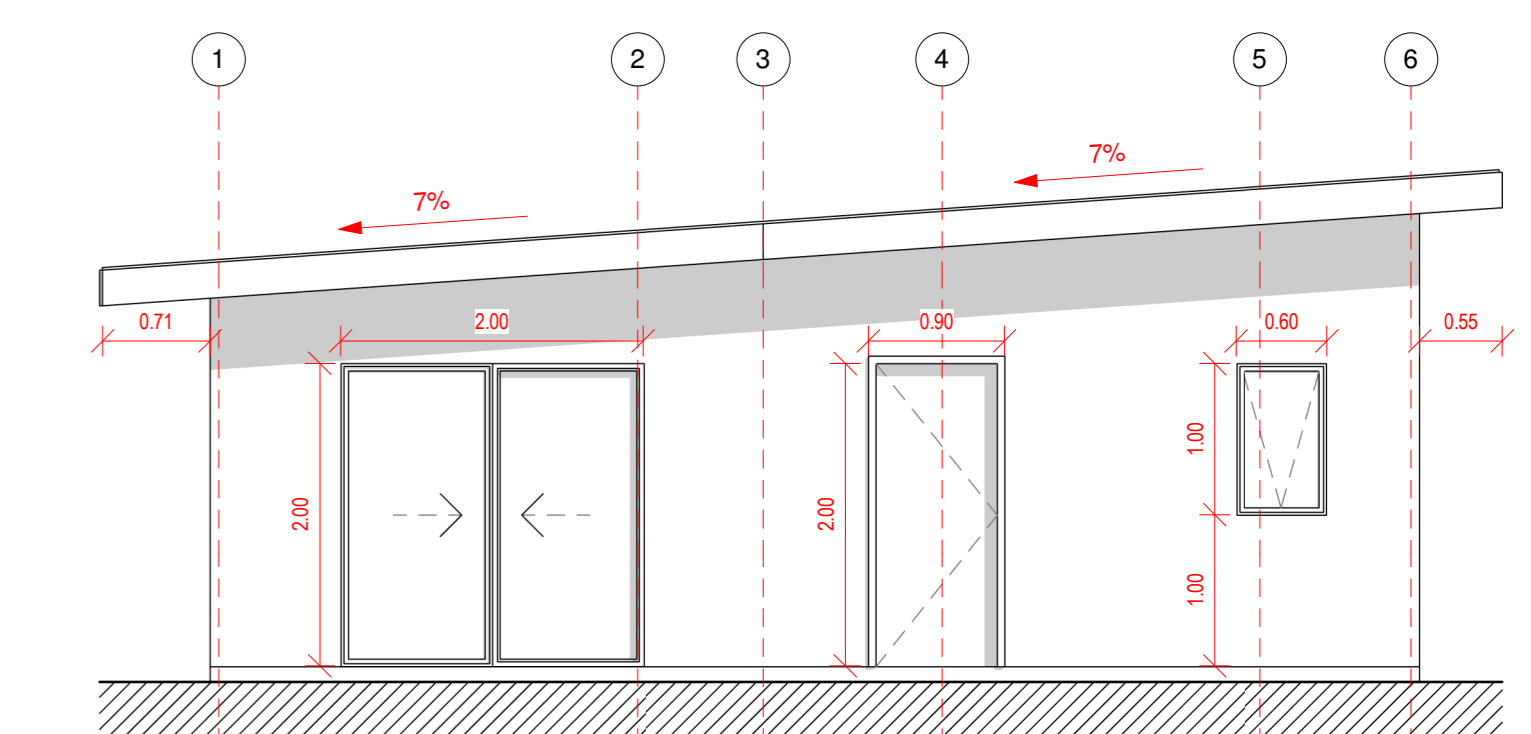

Alzado Sur
1 : 50


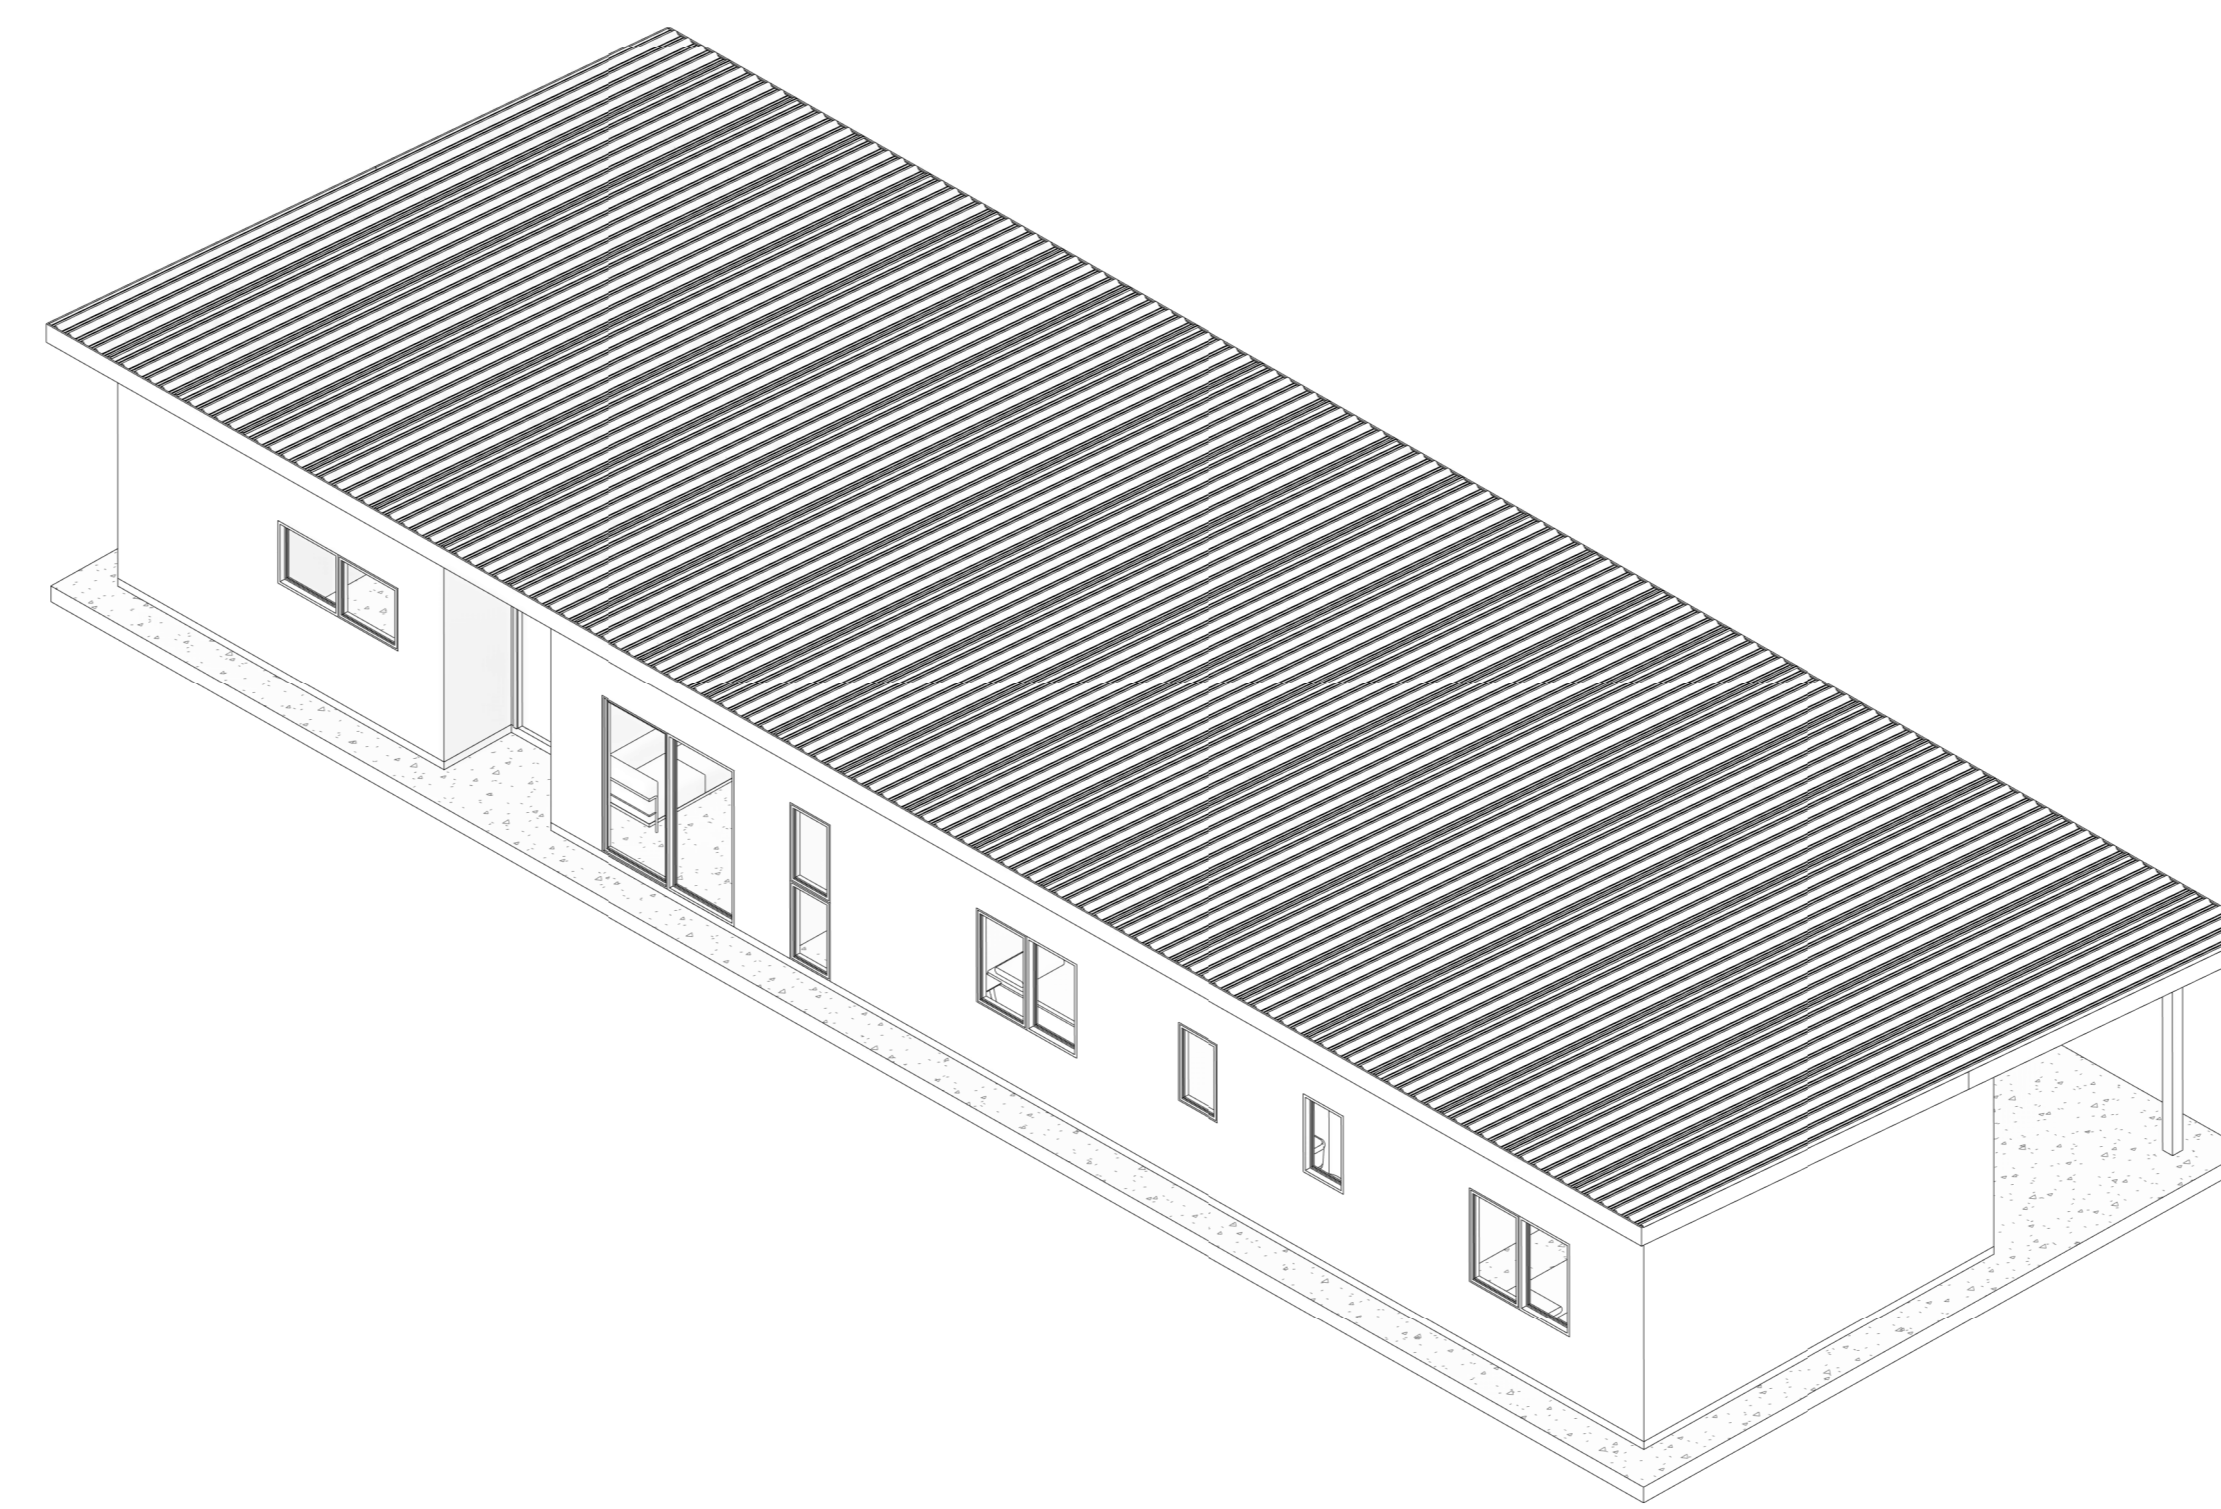


Iso 02

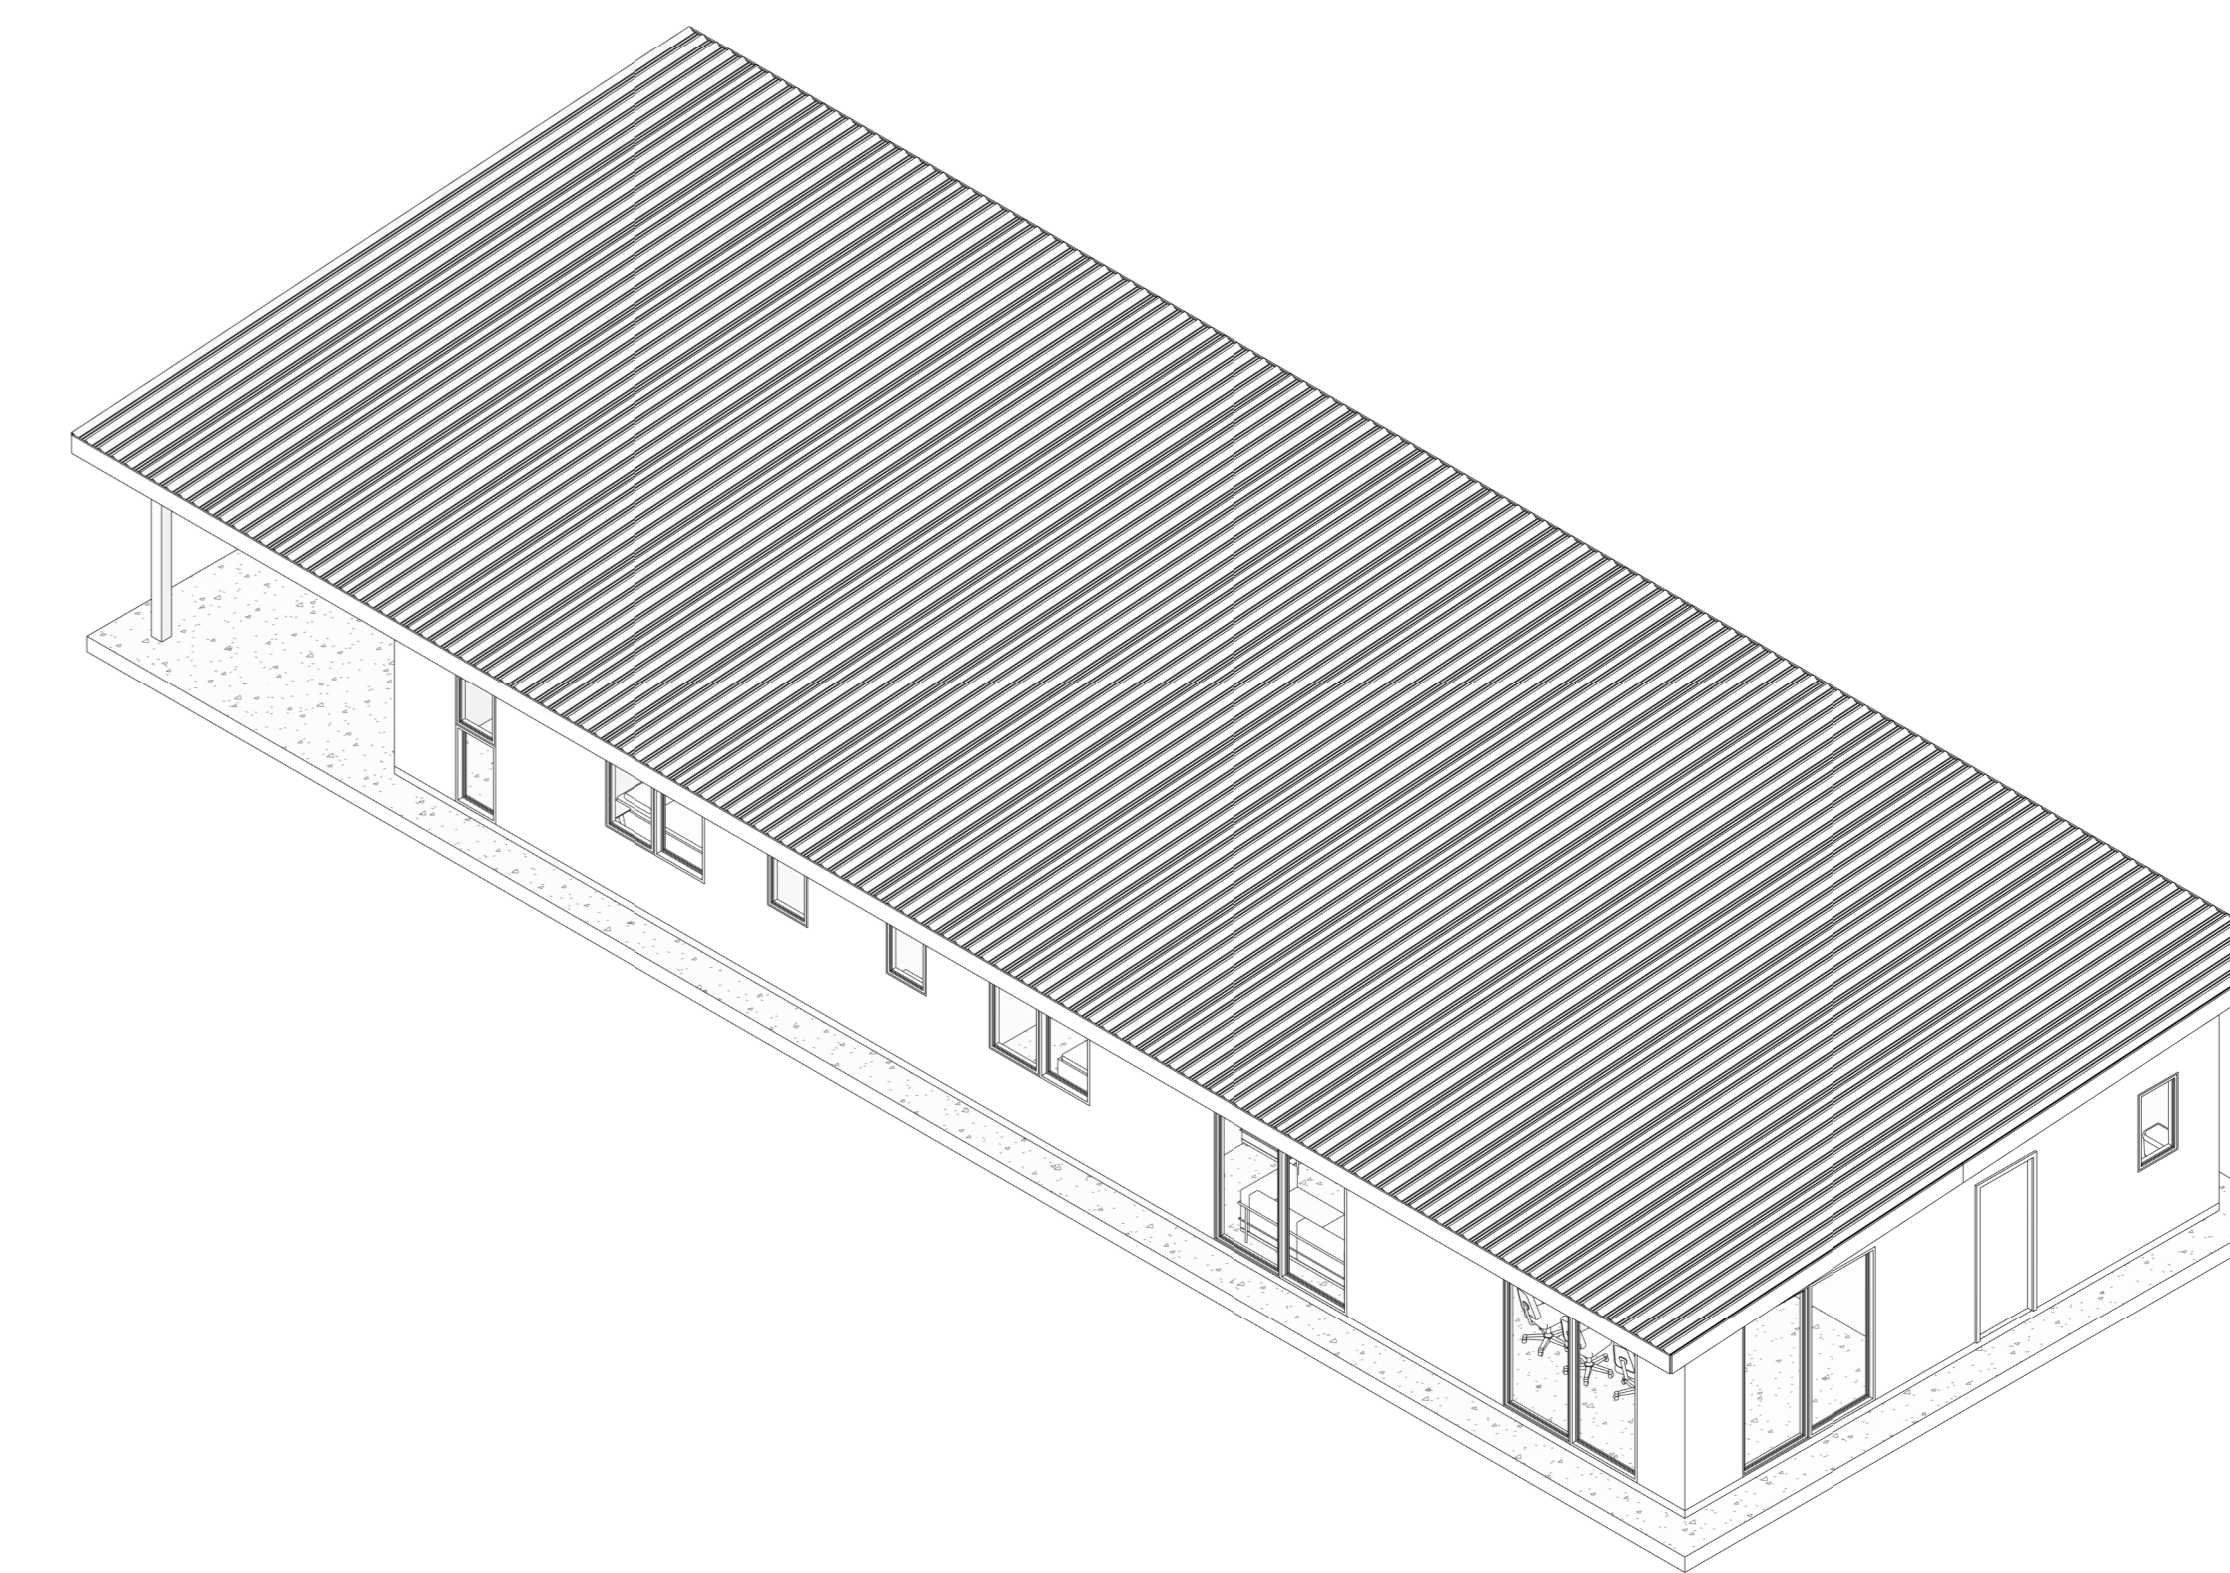

Iso 01

Planta Primer Nivel
1 : 50

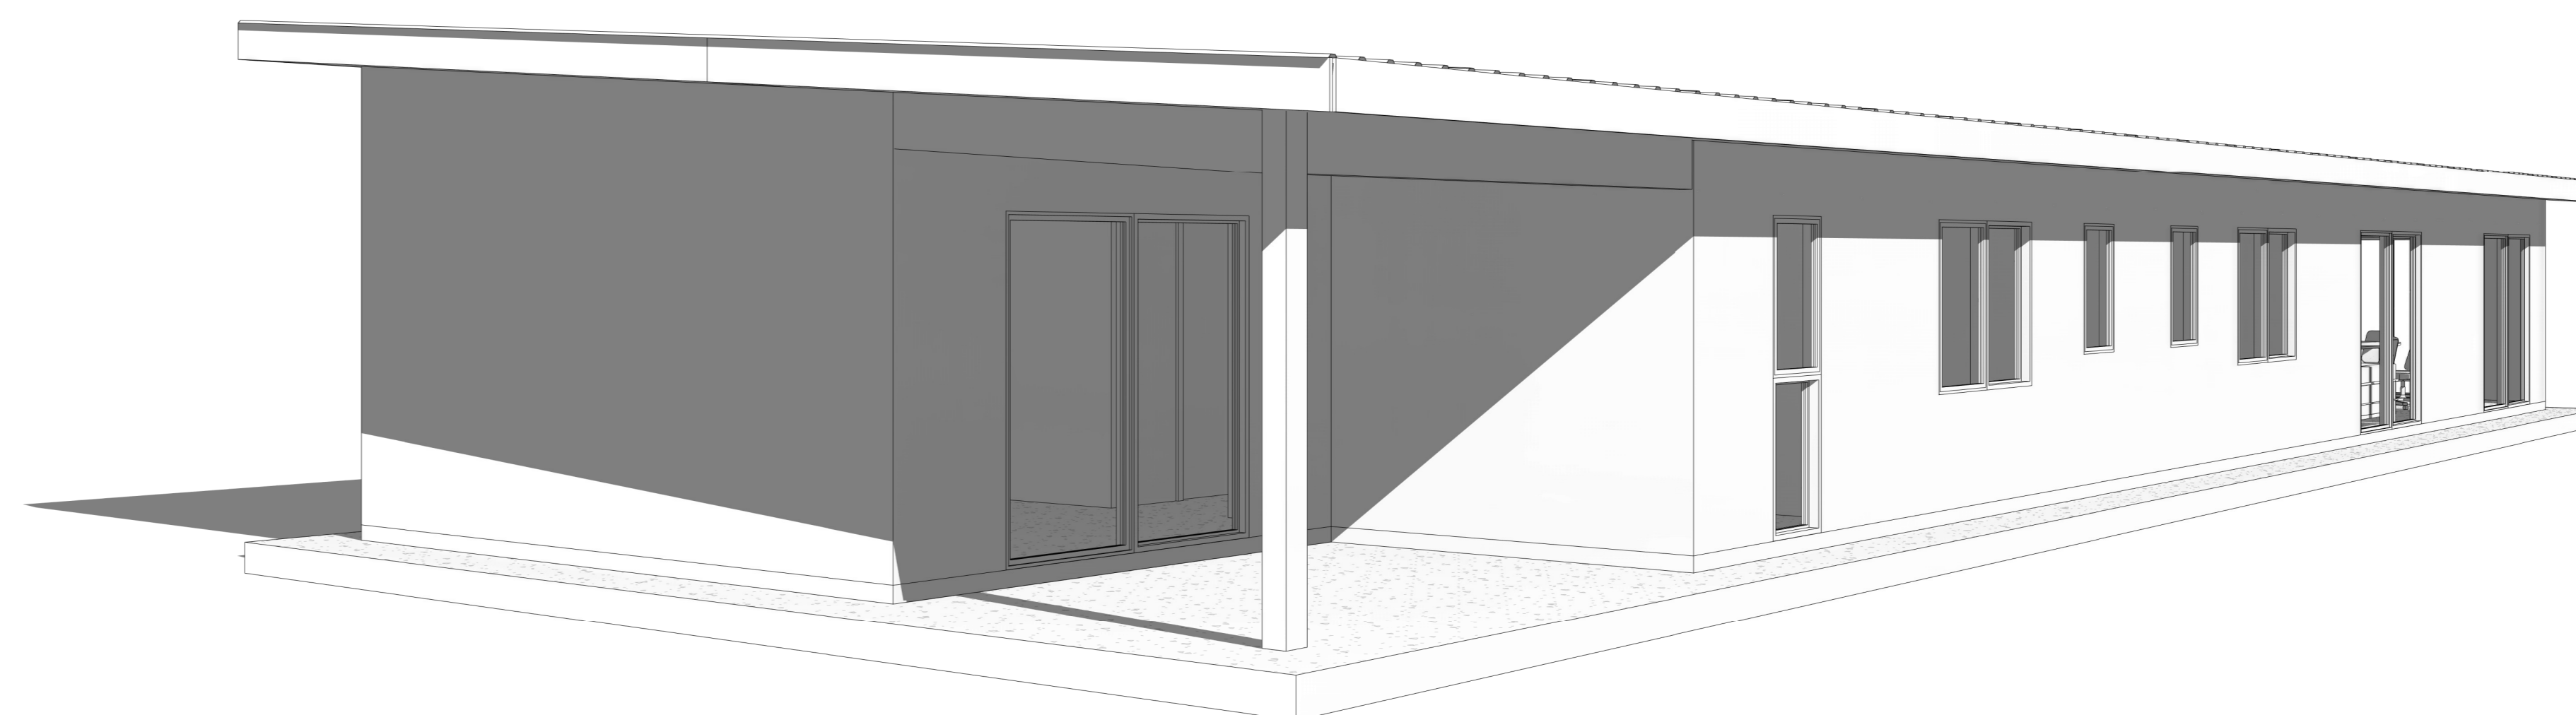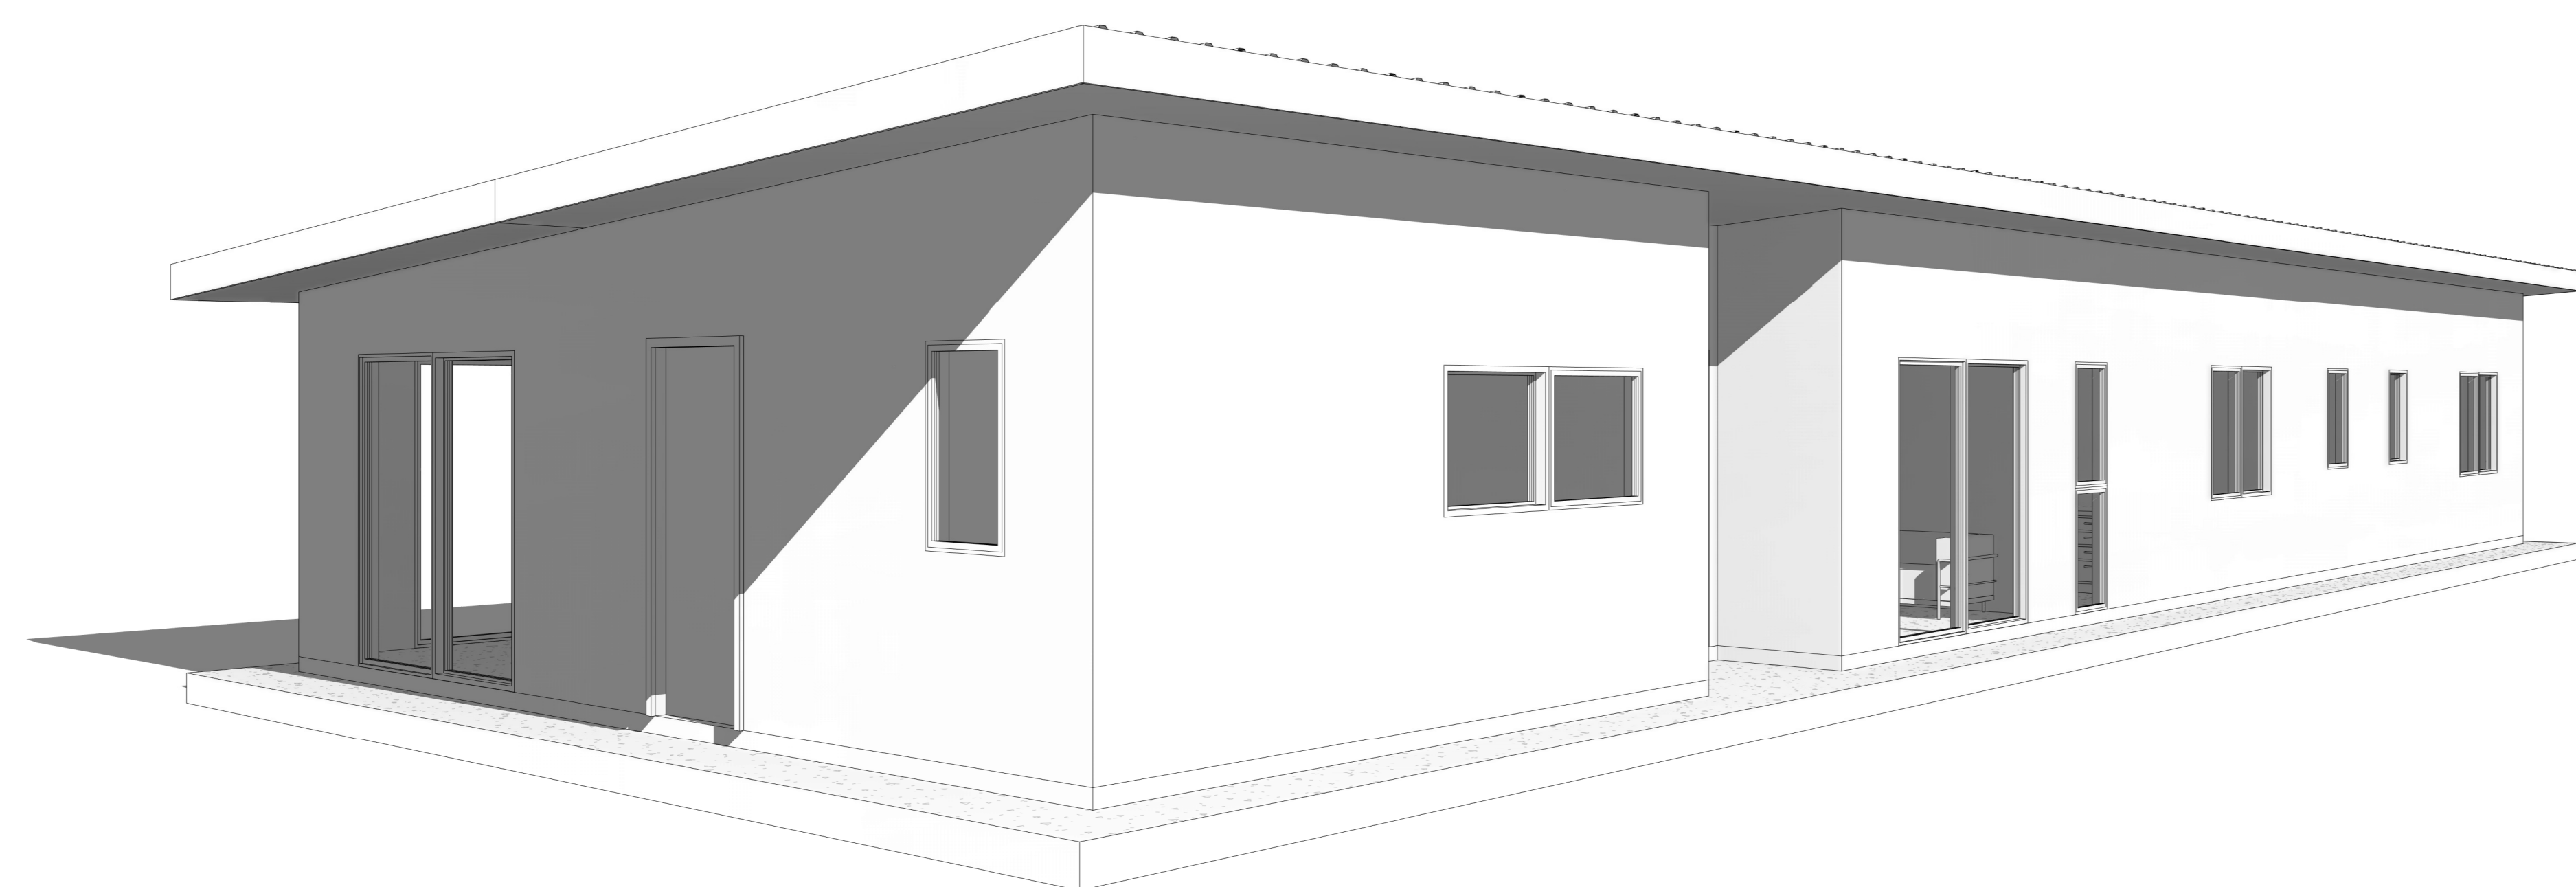

PROYECTO VIVIENDA
SUAZO - PEÑA

Variante: MURO - CUBIERTA

Metros ²: 173 m²

Programa: Según contenido

Escala: Como se indica

A 01

