




Planta Primer Nivel
1 : 50

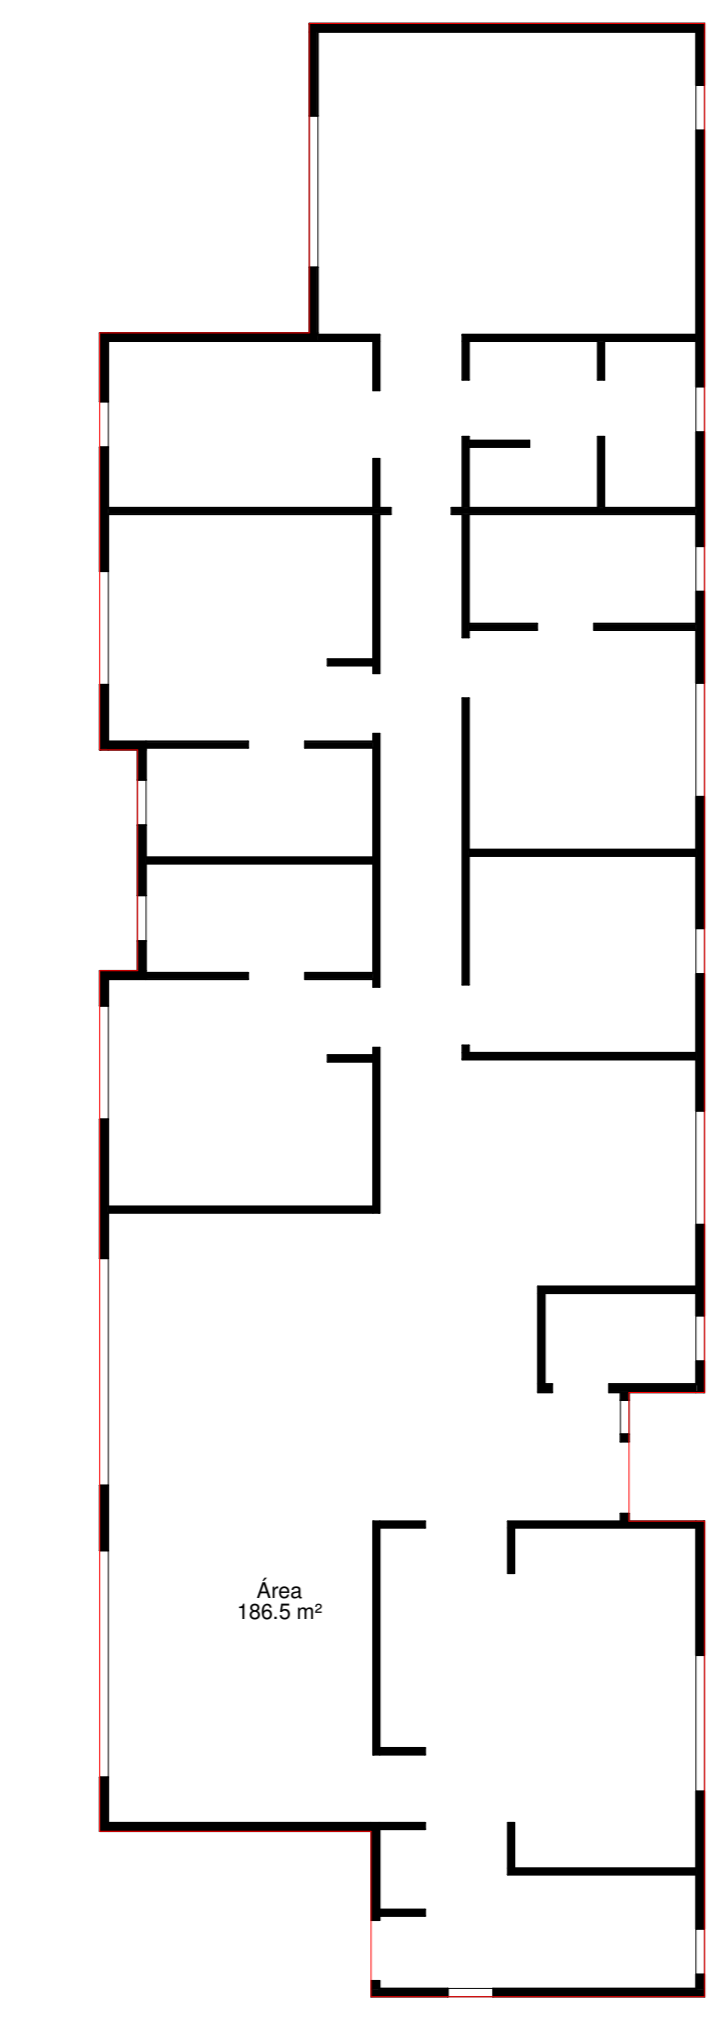


Cuadro de Superficie
1 : 100

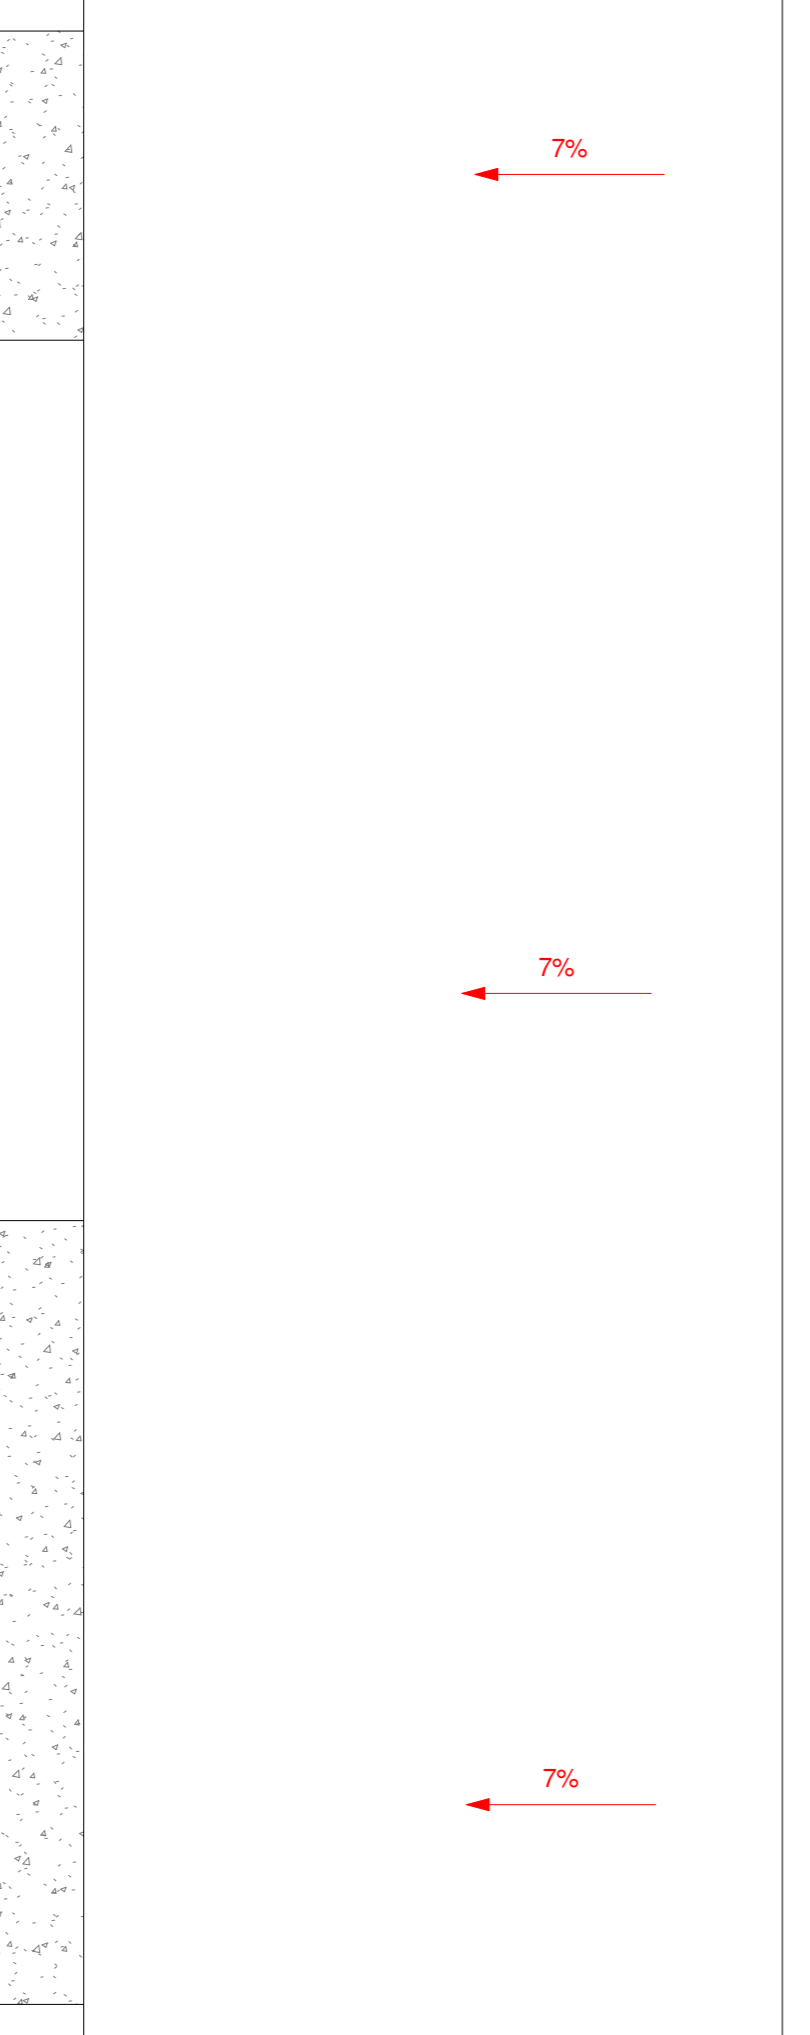


Plano de Cubierta
1 : 100

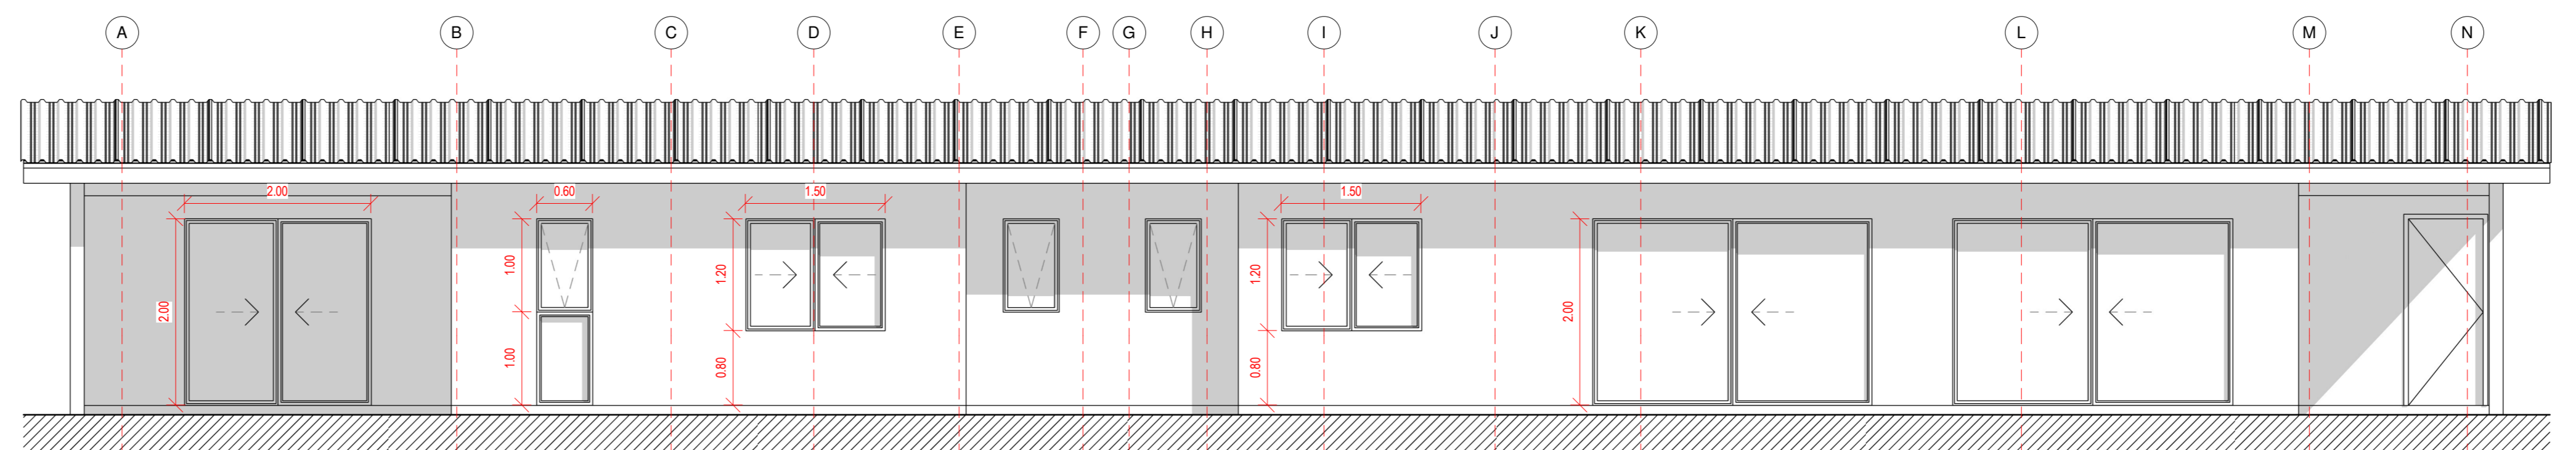


Alzado Poniente
1 : 50

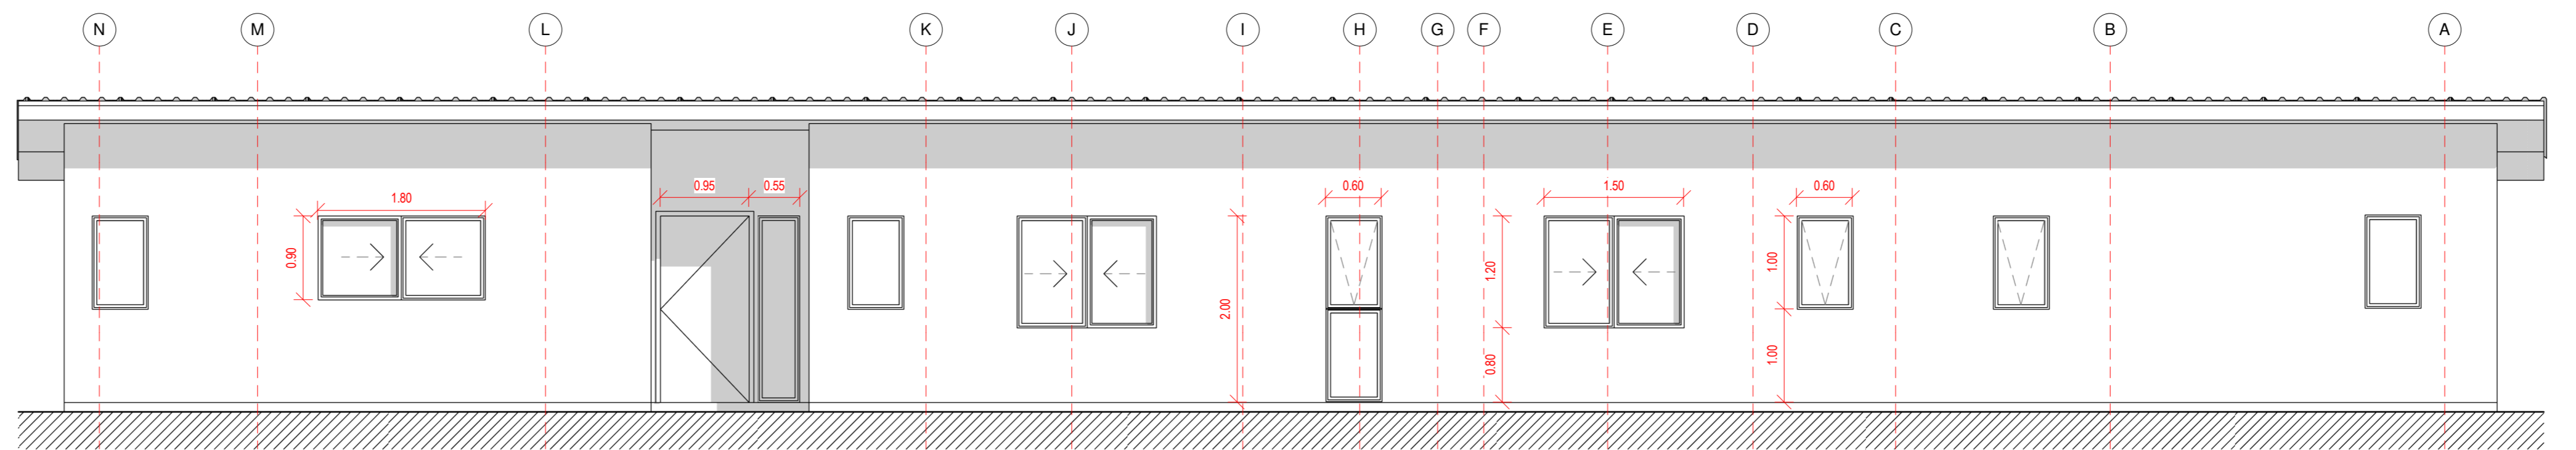


Alzado Oriente
1 : 50

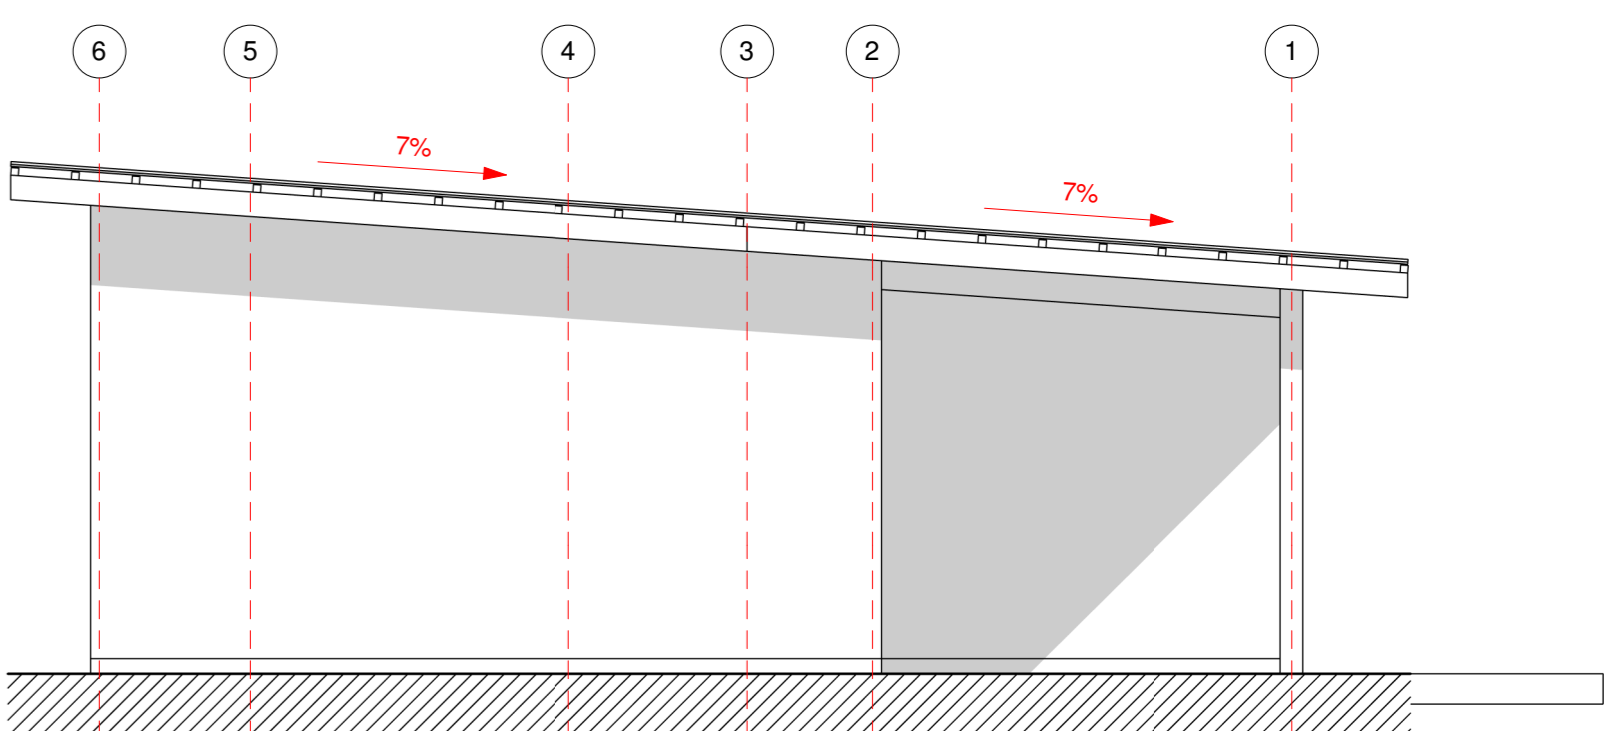


Alzado Norte
1 : 50

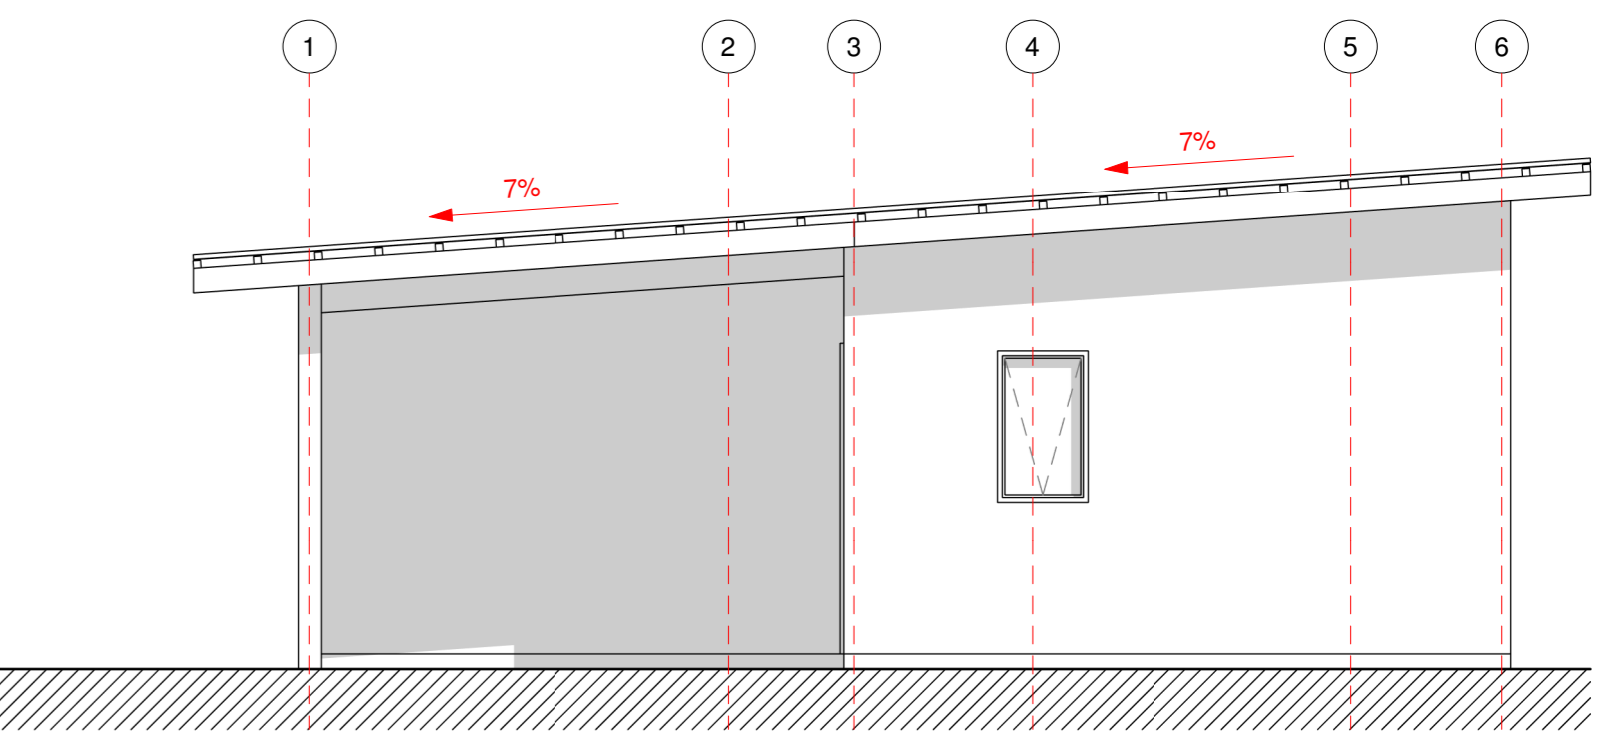



Alzado Sur
1 : 50

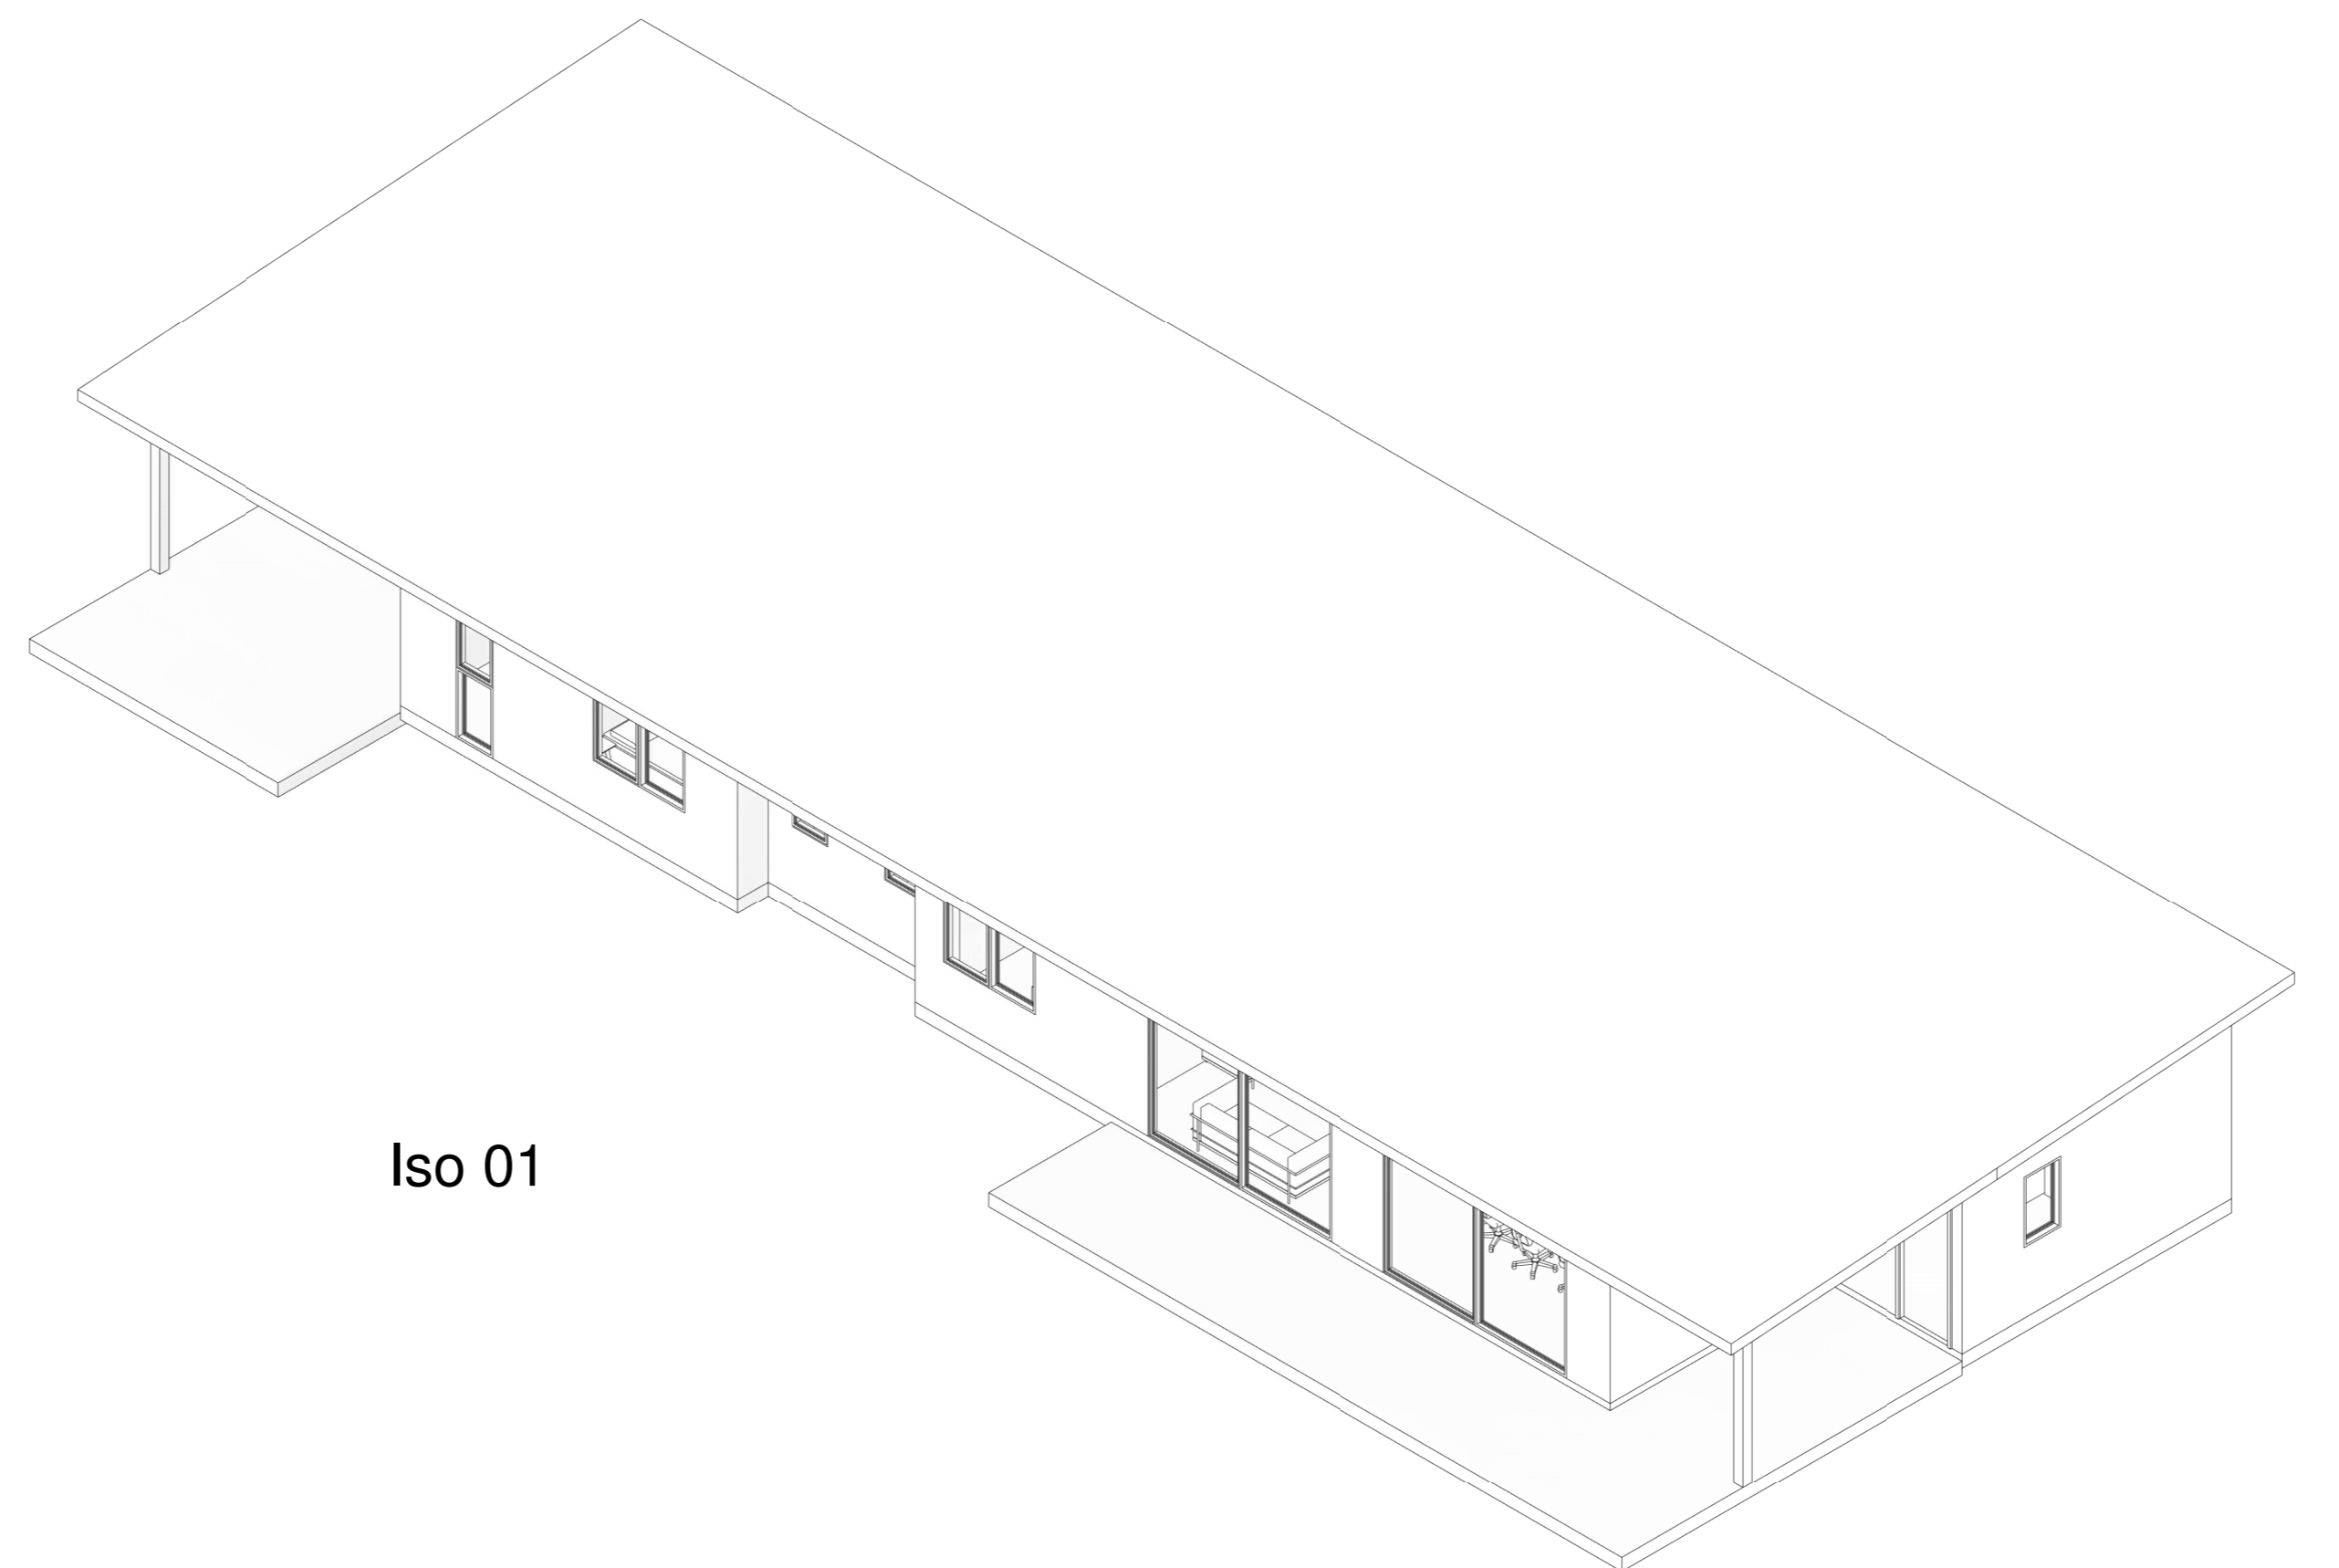

Iso 01

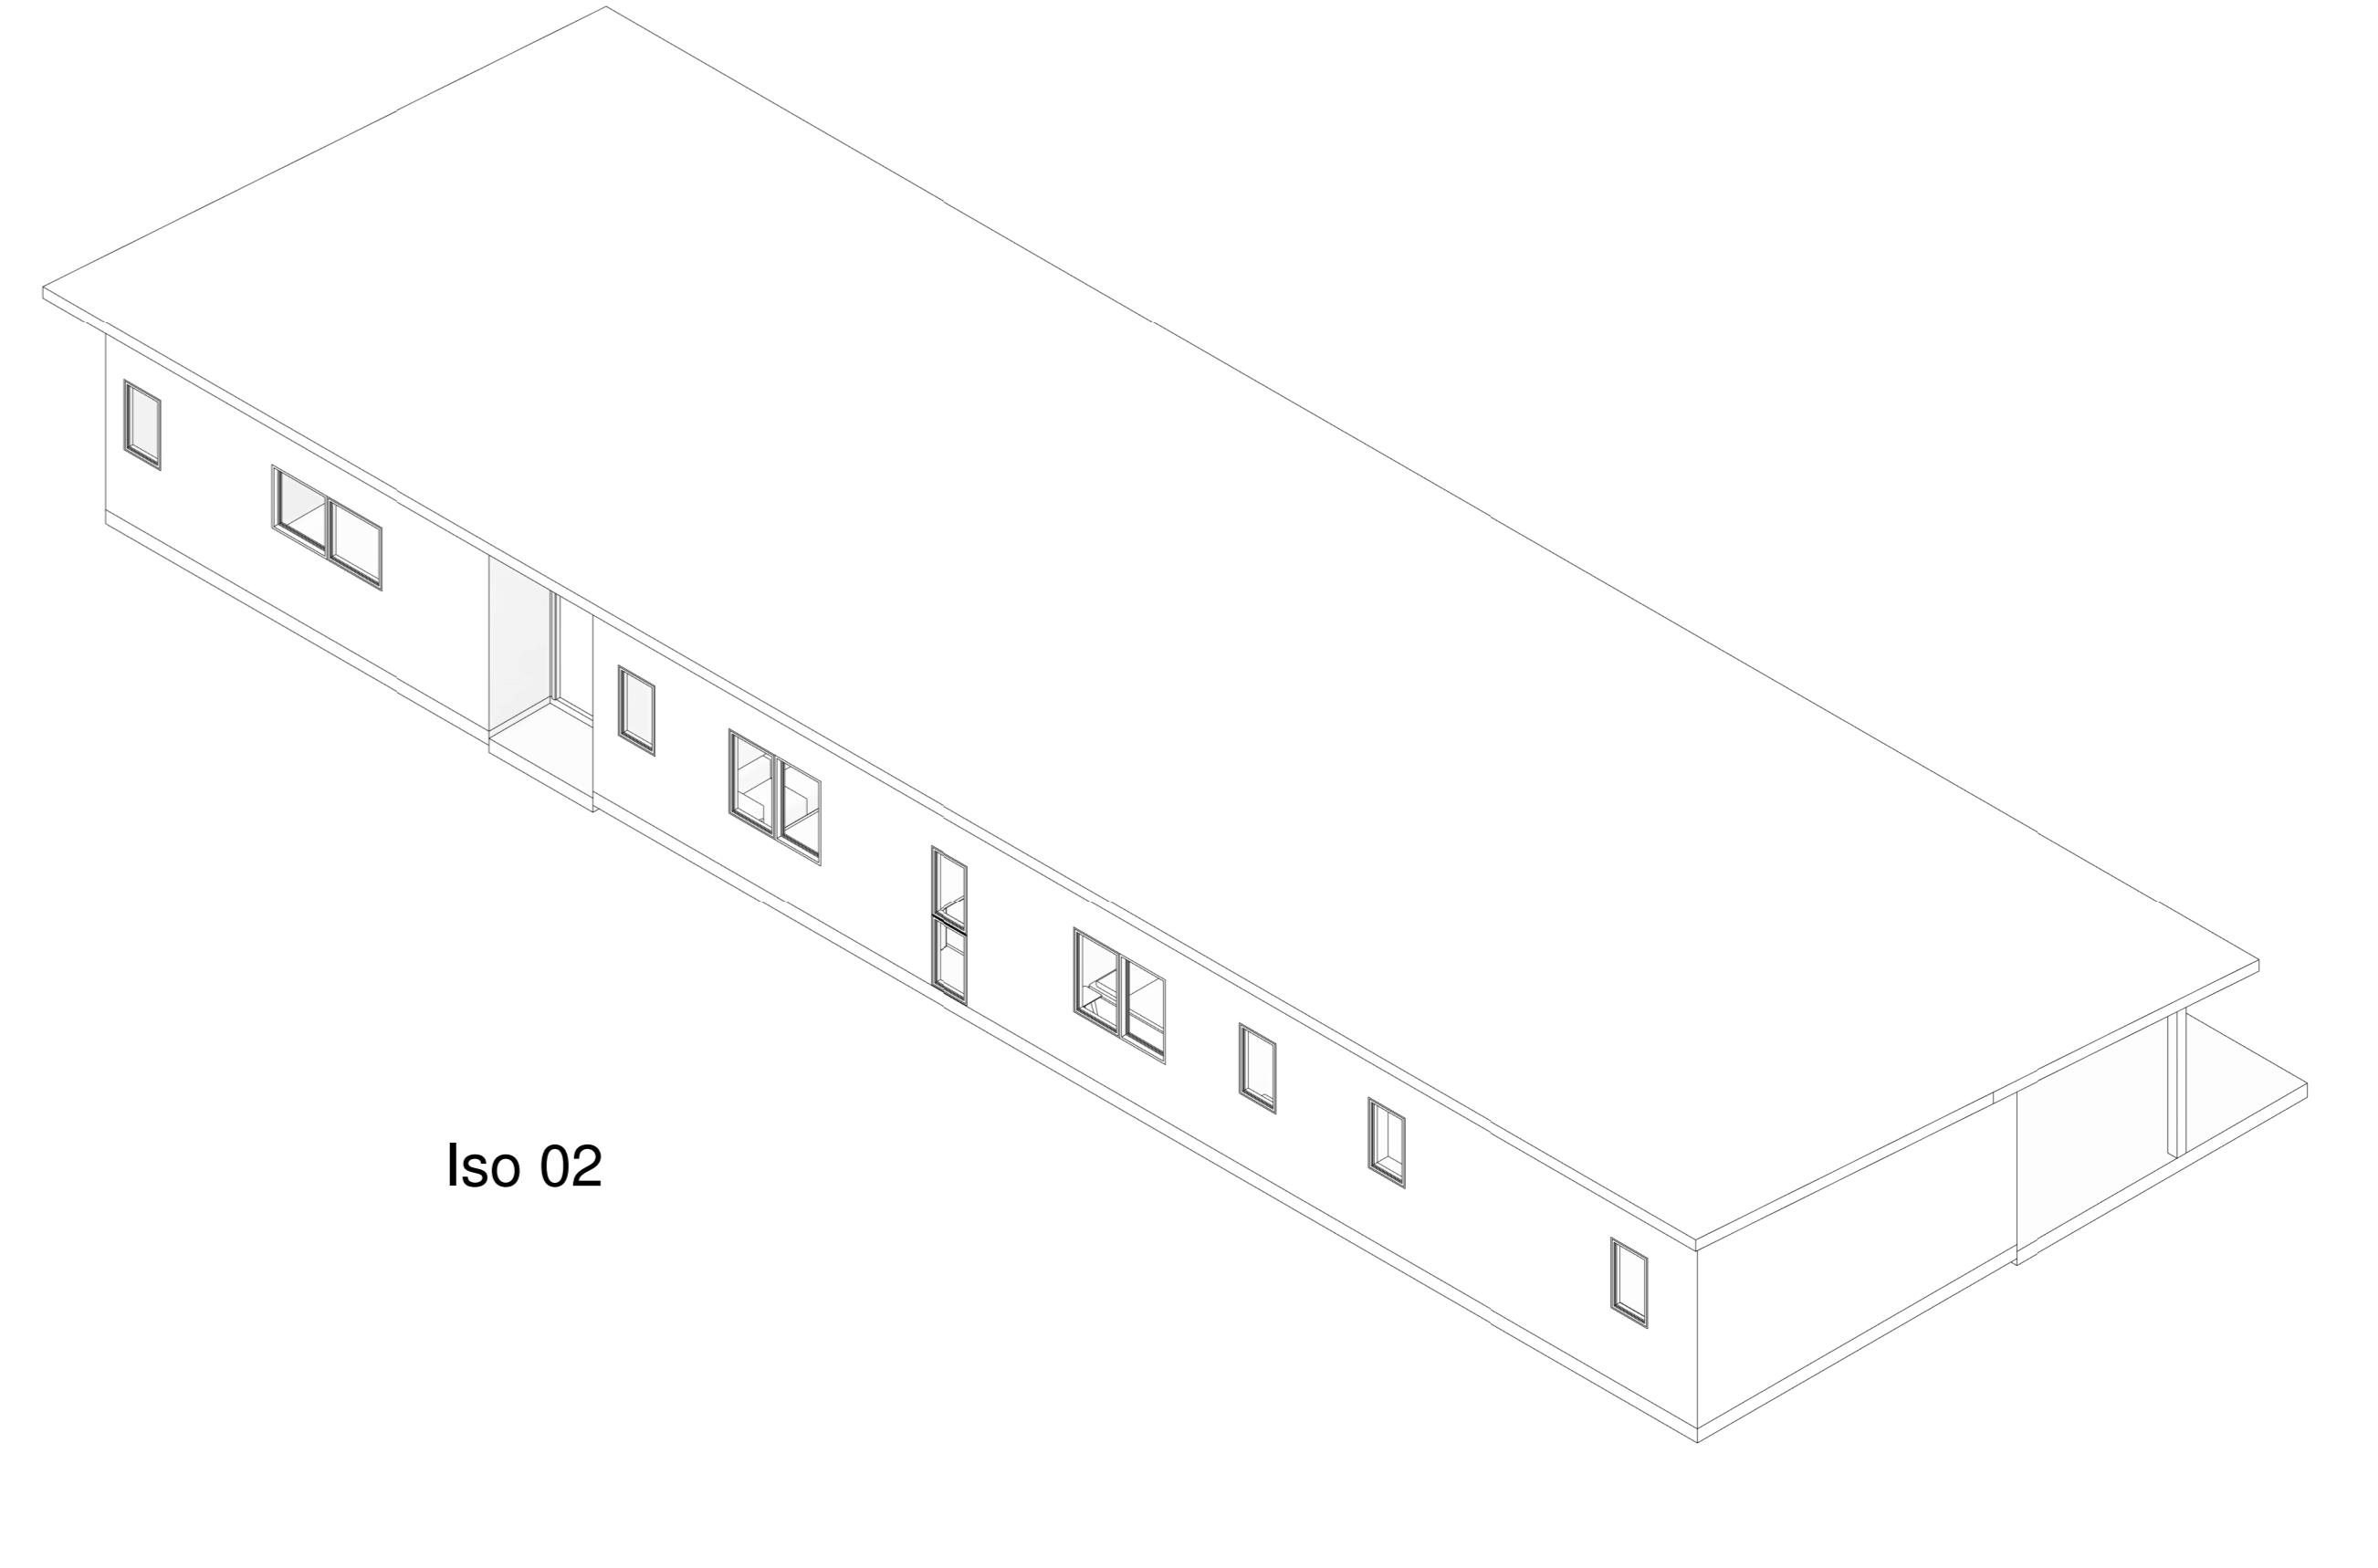

Iso 02

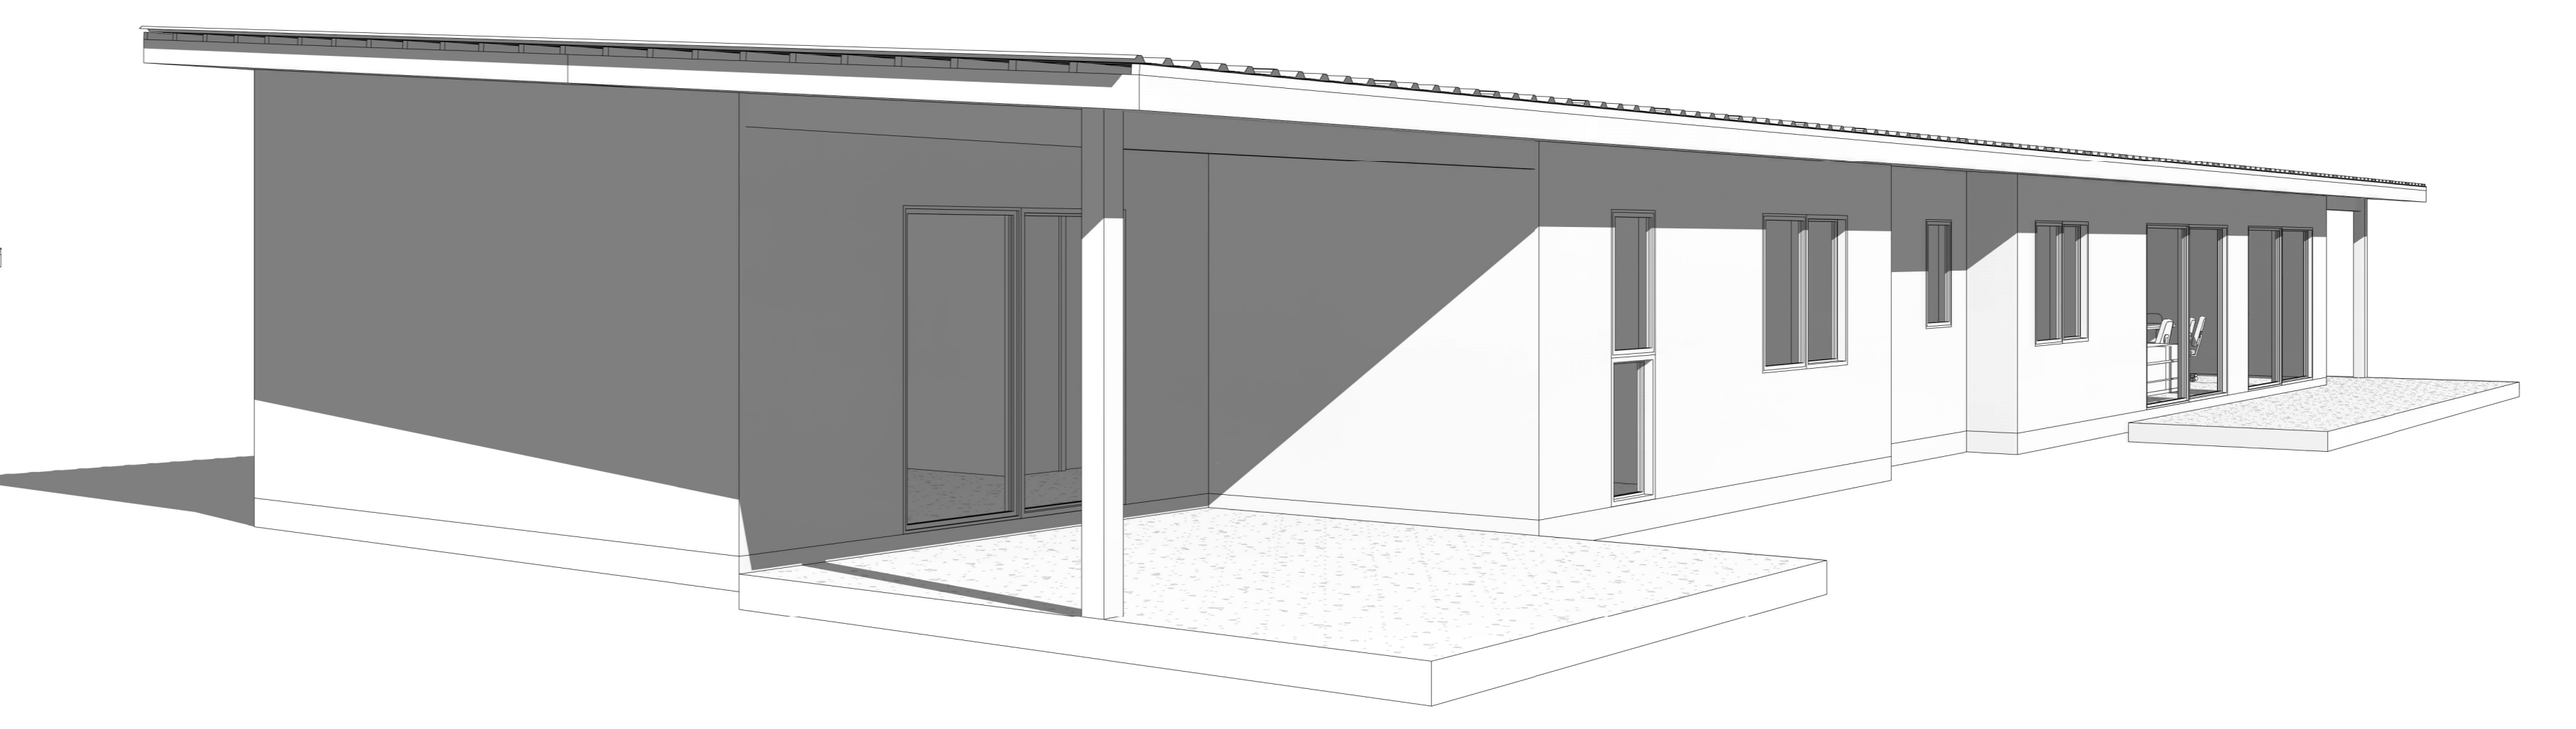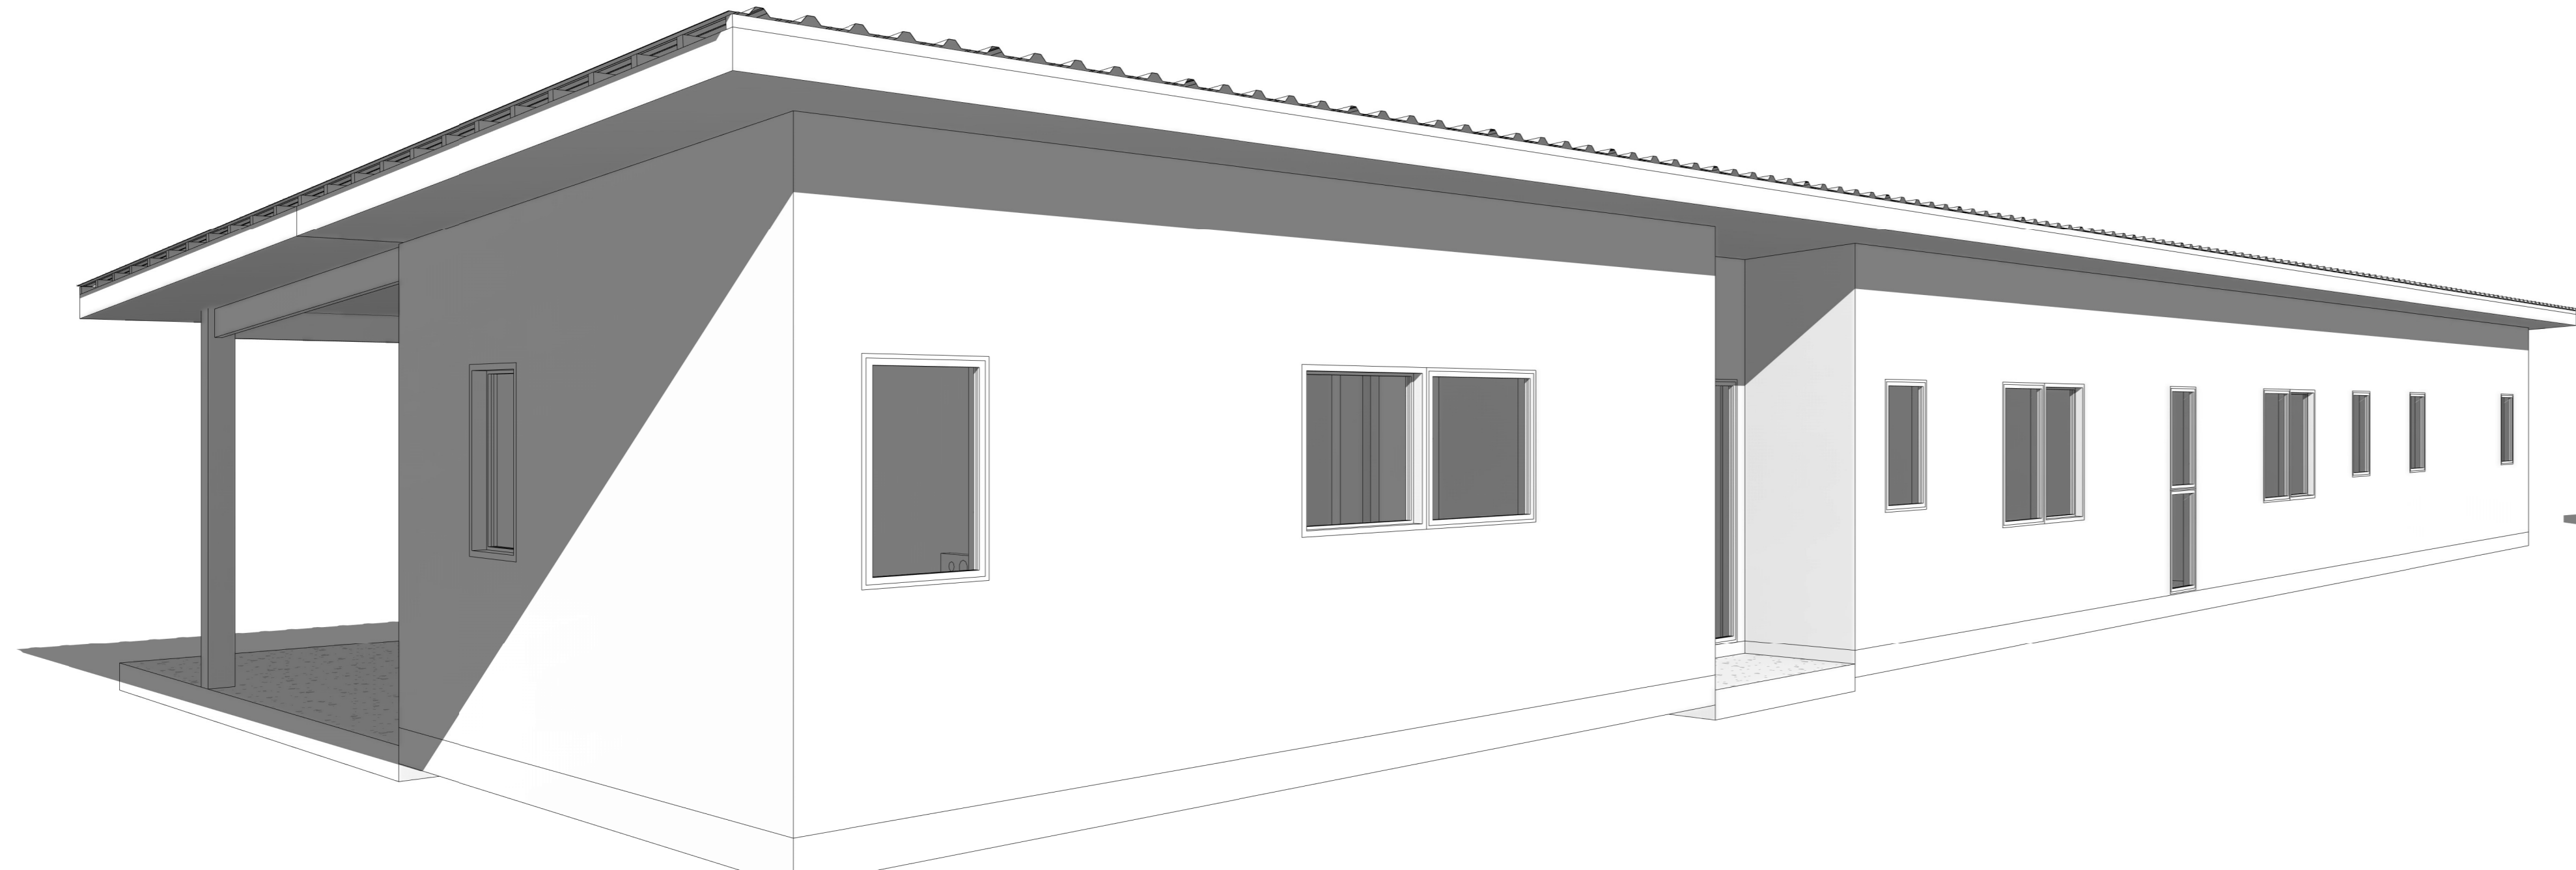

PROYECTO VIVIENDA SUAZO - PEÑA
 Variante: MURO - CUBIERTA
 Metros ²: 186.5 m²
 Programa: Según contenido
 Escala: Como se indica
A 01