



Planta Primer Nivel  
1 : 50

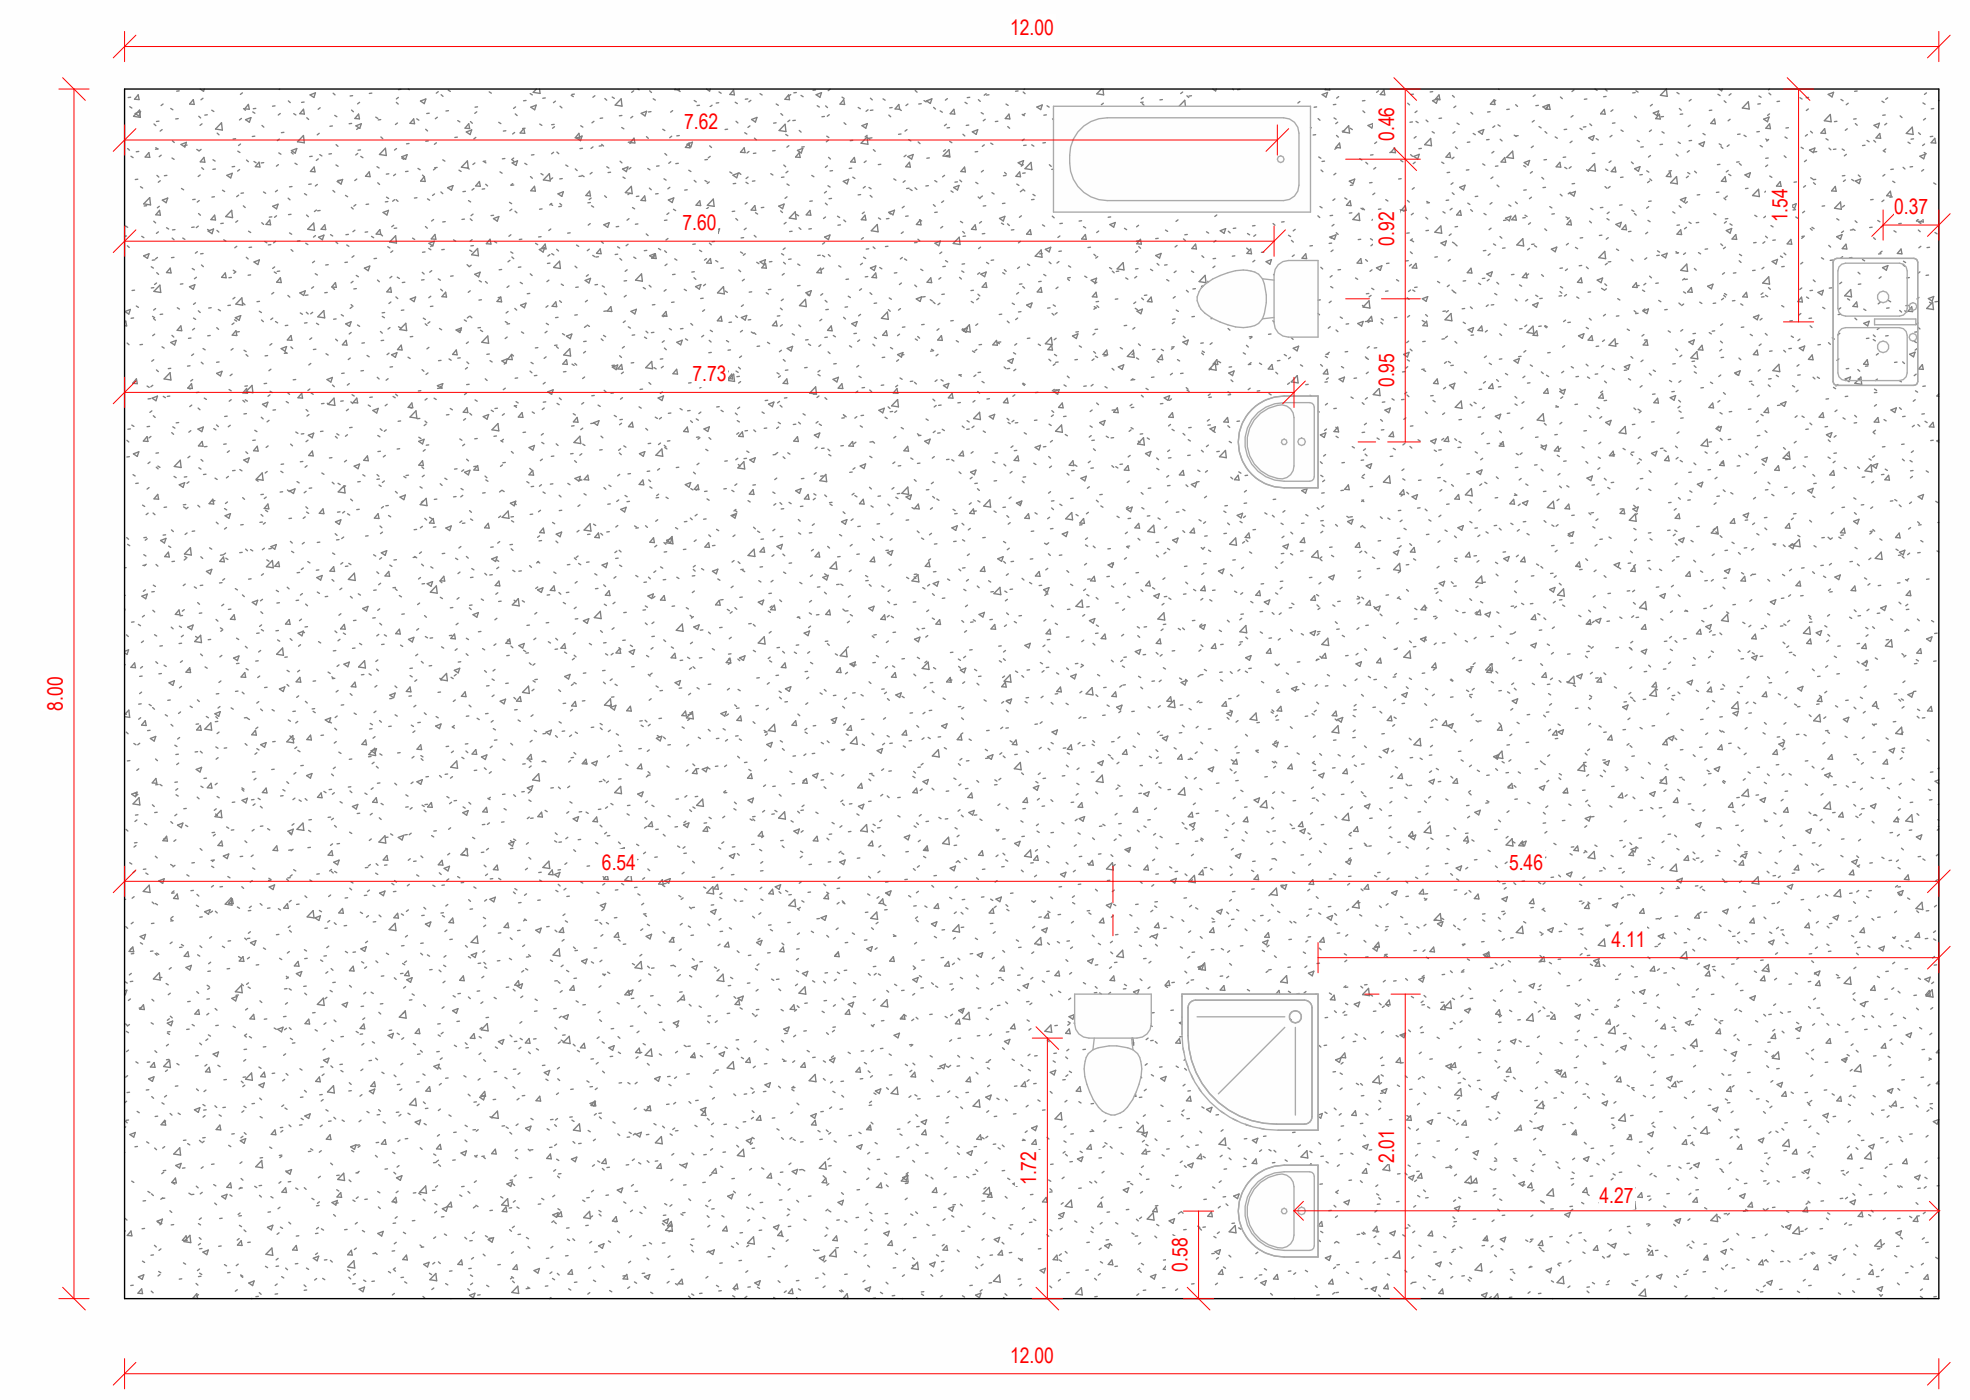


Plano Losa  
1 : 50

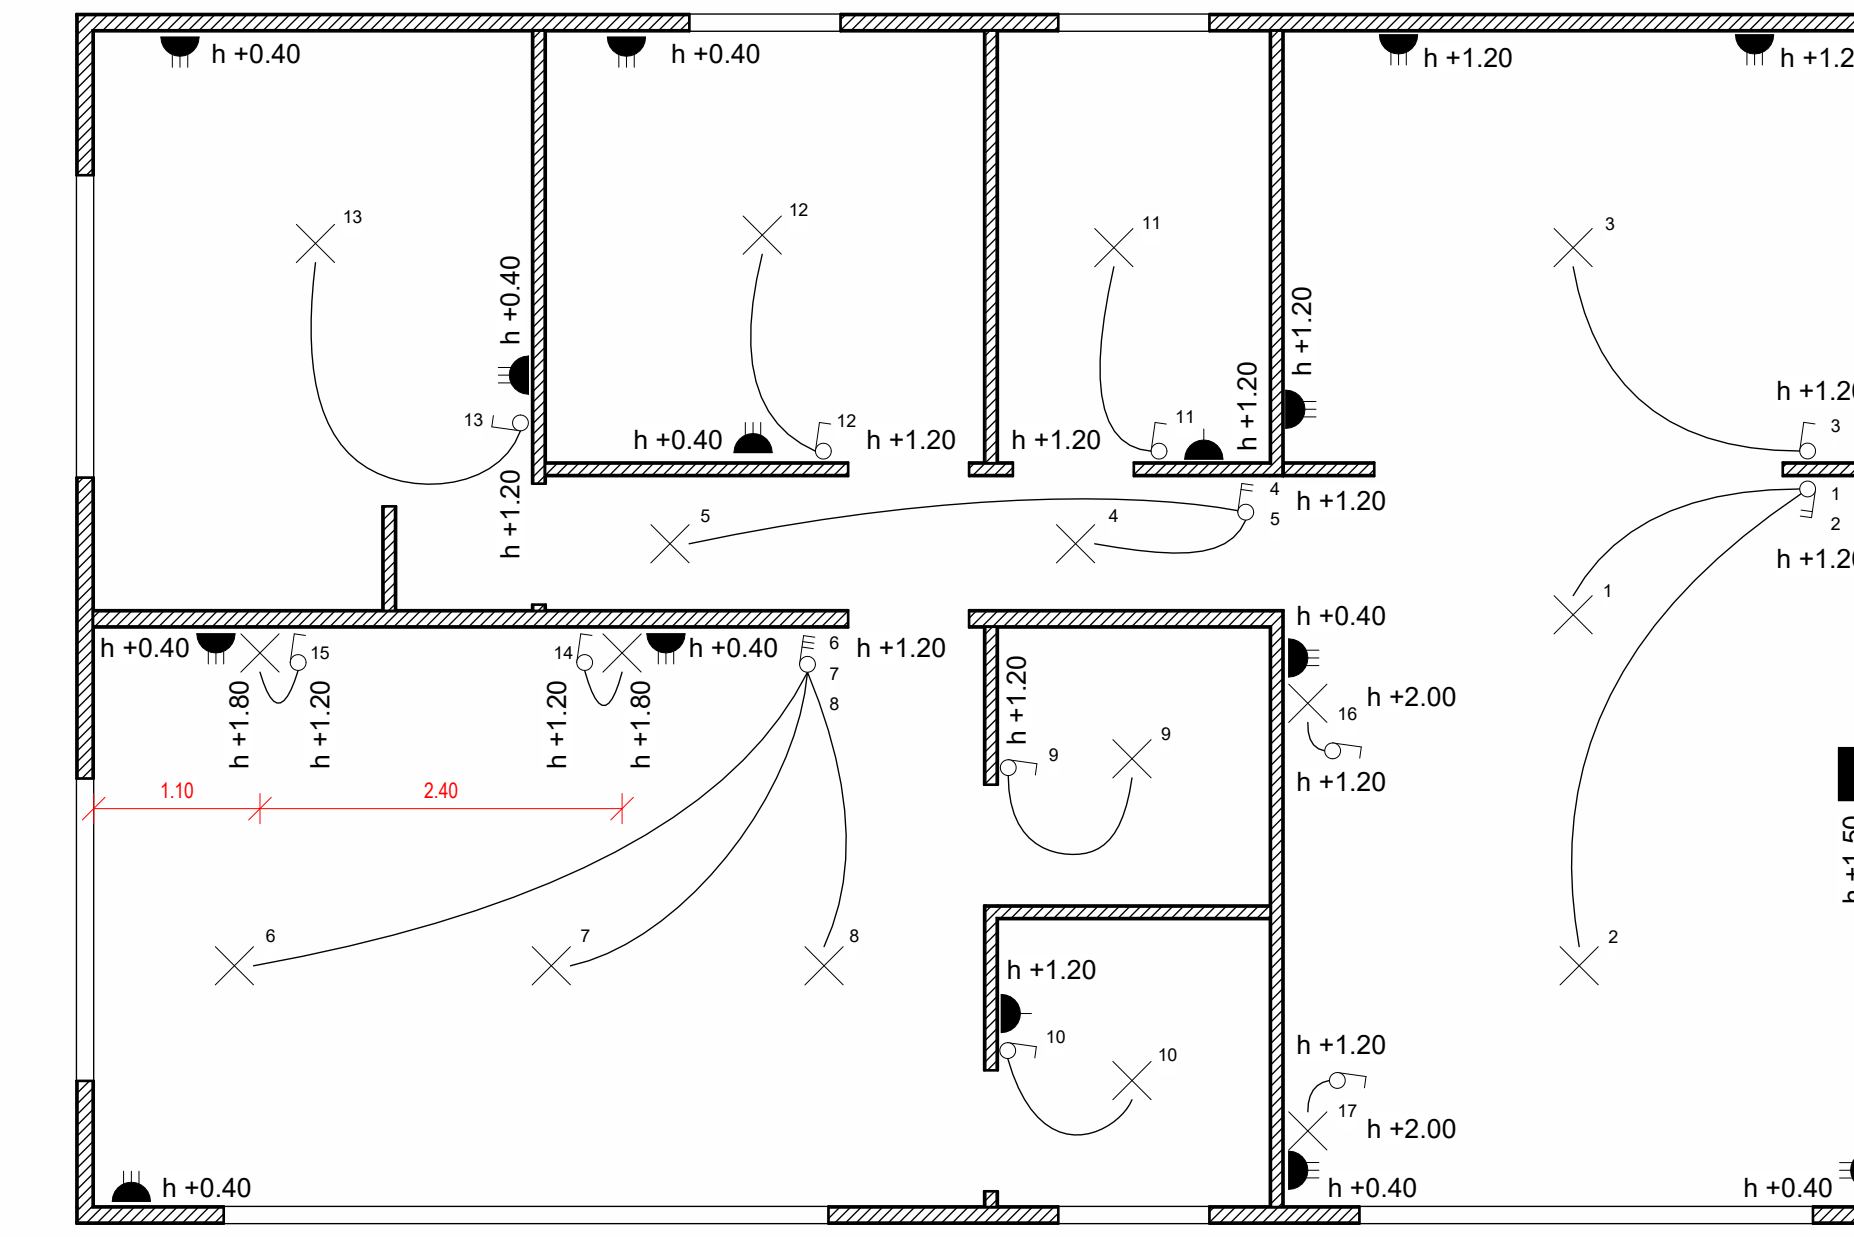


⊗	PORTALÁMPARA SIMPLE
■	TABLERO DE DISTRIBUCIÓN DE ALUMBRADO
●	CAJA DE DERIVACIÓN
⊖	INTERRUPTOR DE UN EFECTO
⊖⊖	INTERRUPTOR DE DOS EFECTOS
⊖⊖⊖	INTERRUPTOR DE TRES EFECTOS
⊖	ENCHUFE HEMBRA SIMPLE DE ALUMBRADO
⊖	ENCHUFE HEMBRA TRIPLE DE ALUMBRADO


Plano Eléctrico  
1 : 50

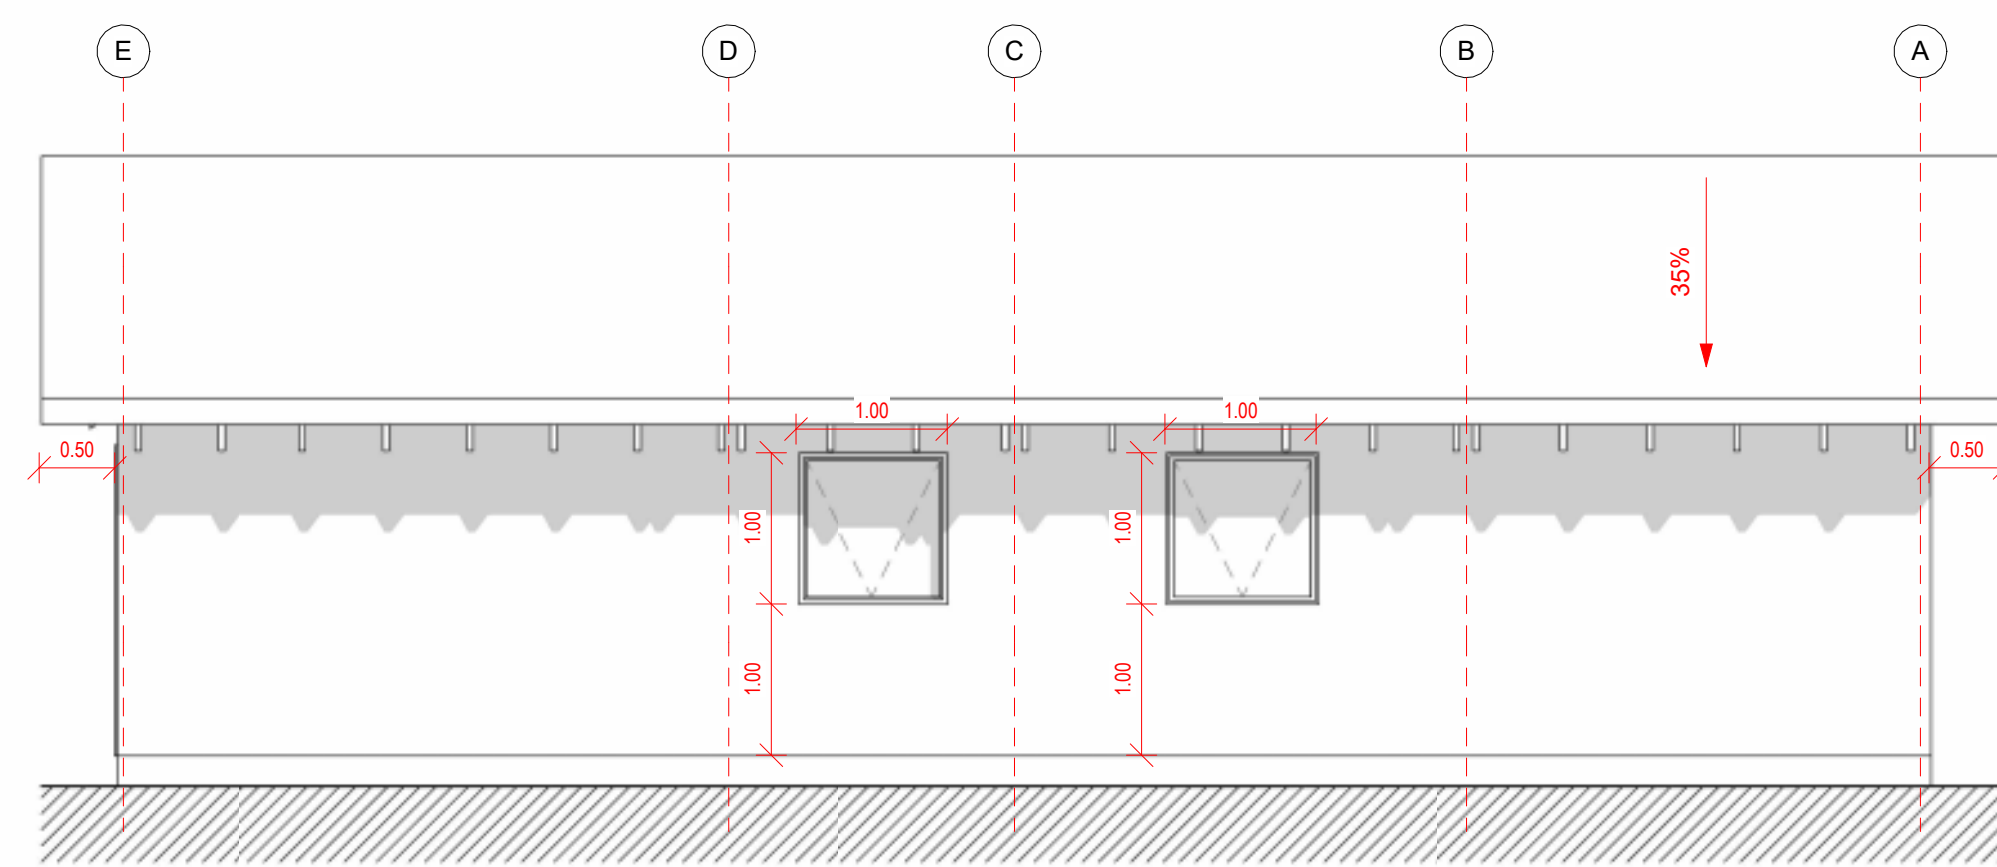


Alzado Norte  
1 : 50

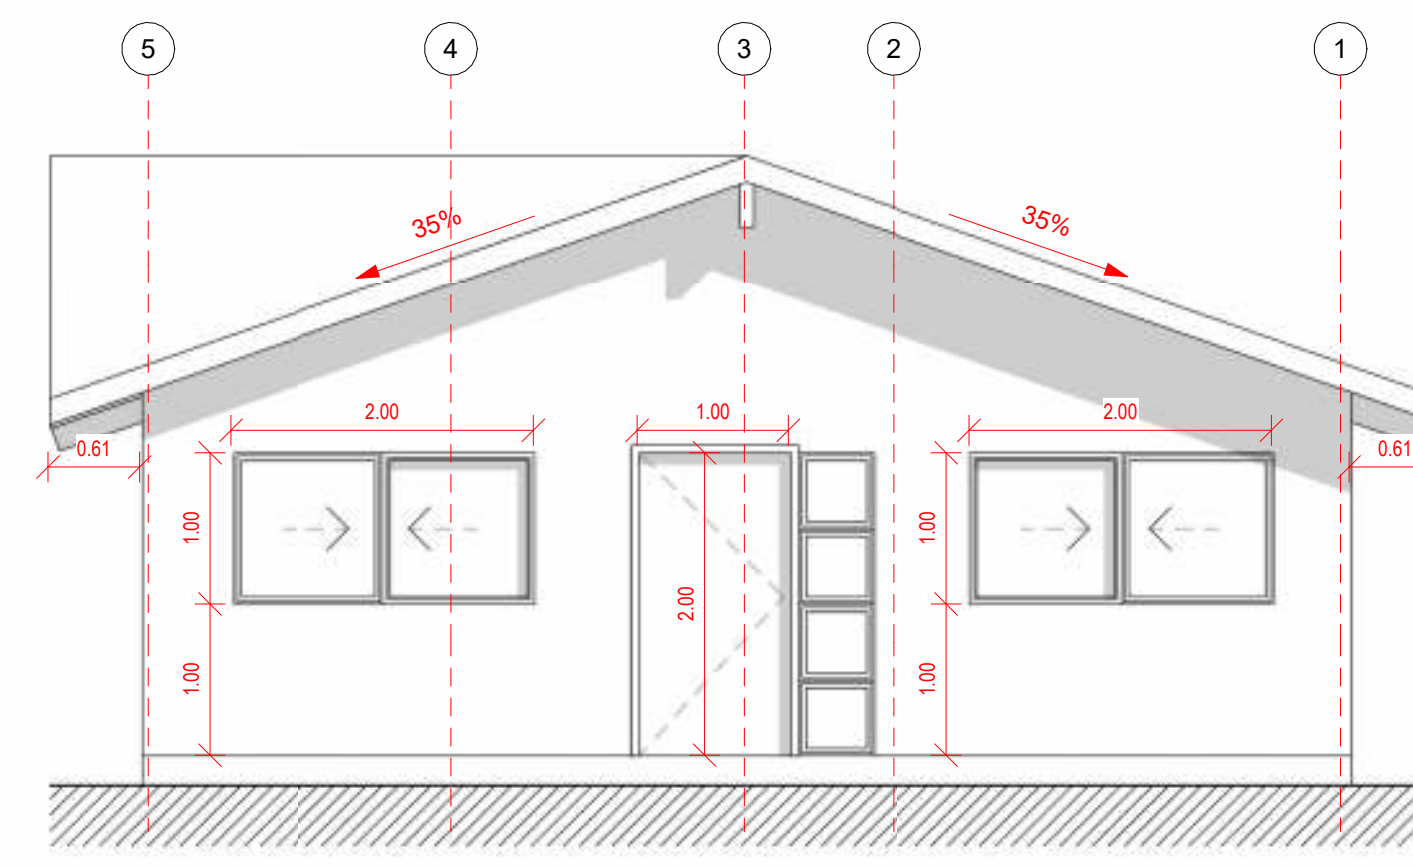


Alzado Oriente  
1 : 50

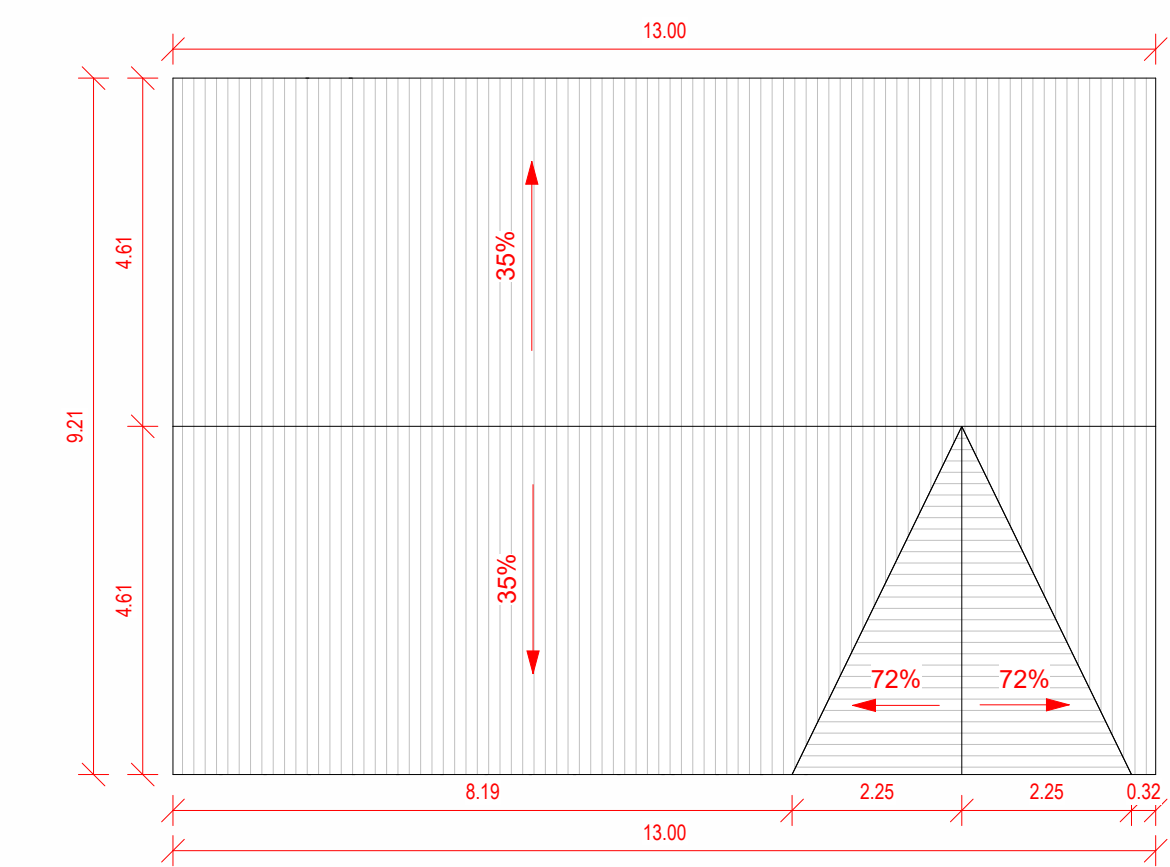


Plano de Cubierta  
1 : 100

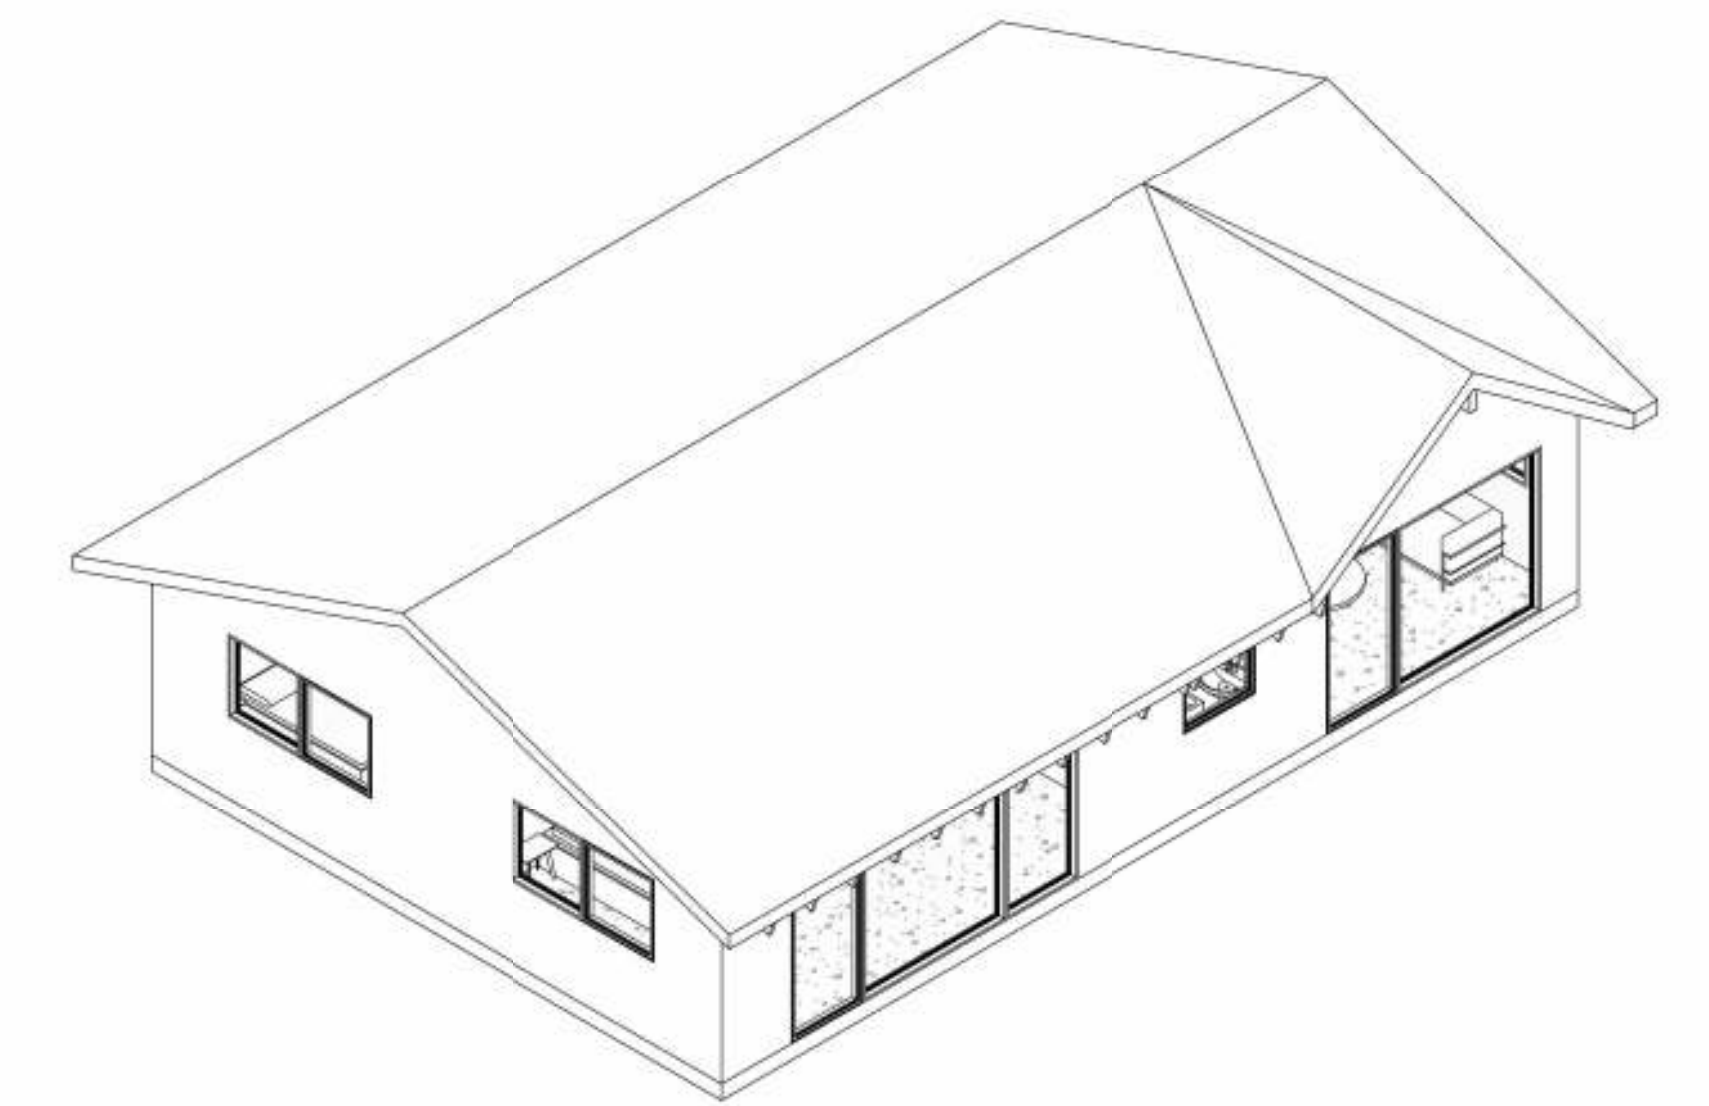


Iso 01

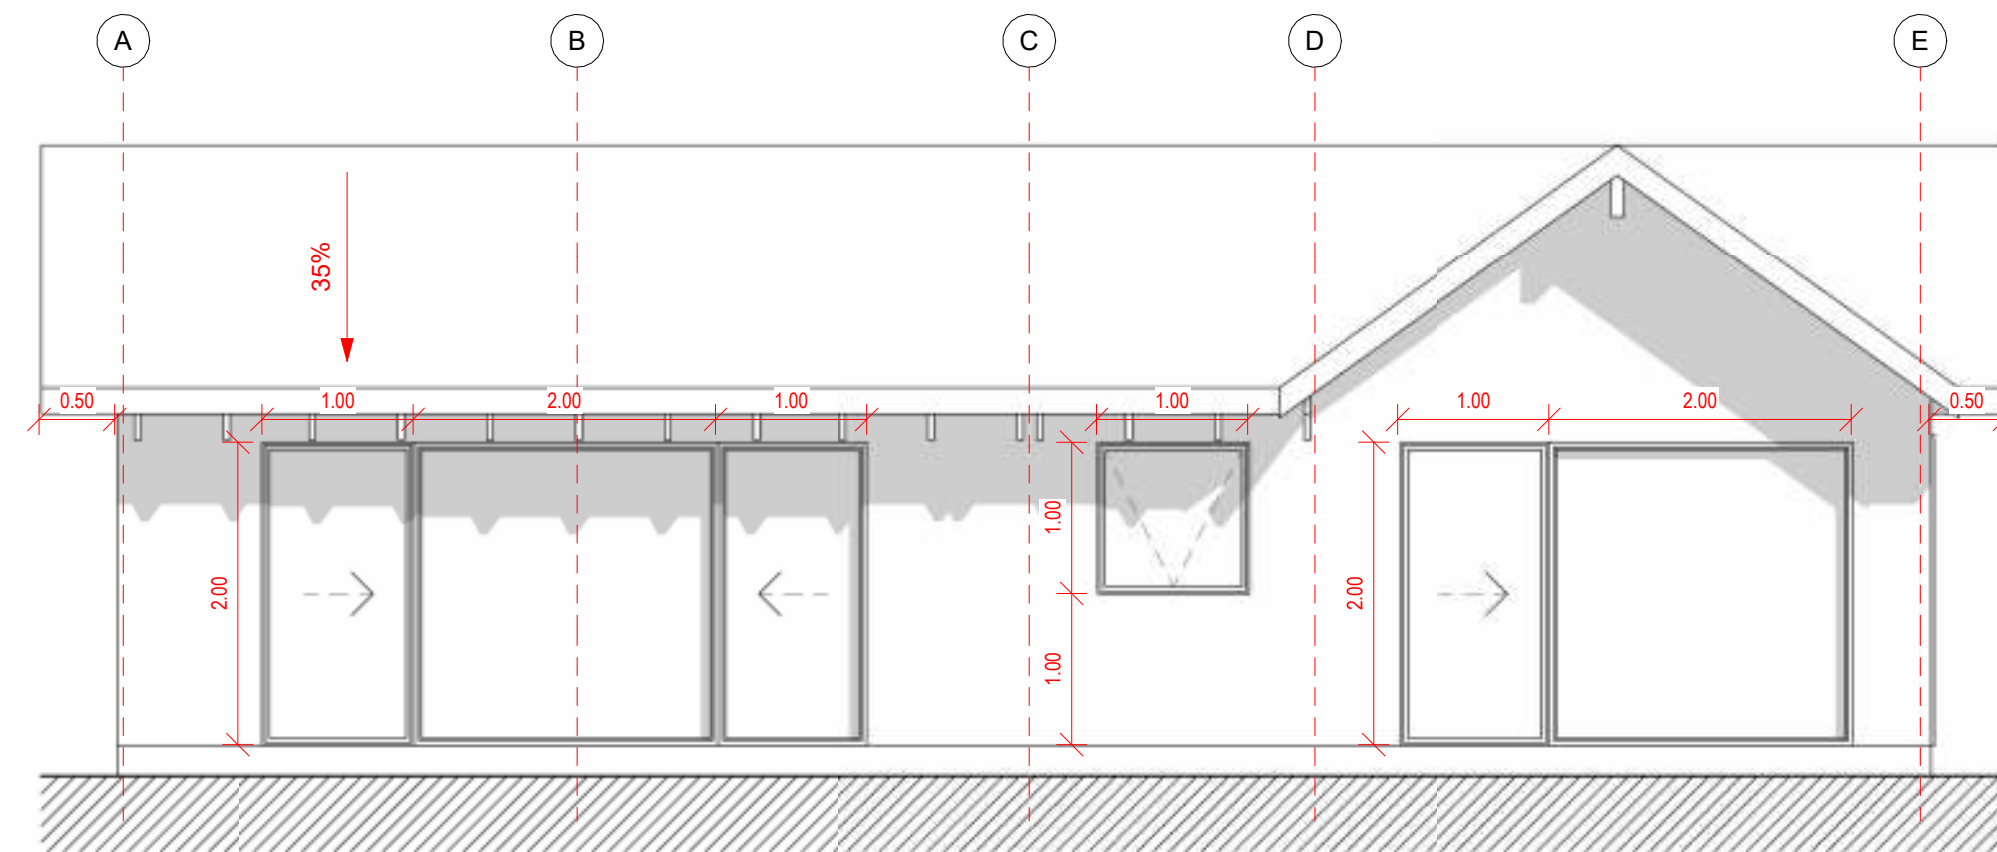


Alzado Sur  
1 : 50

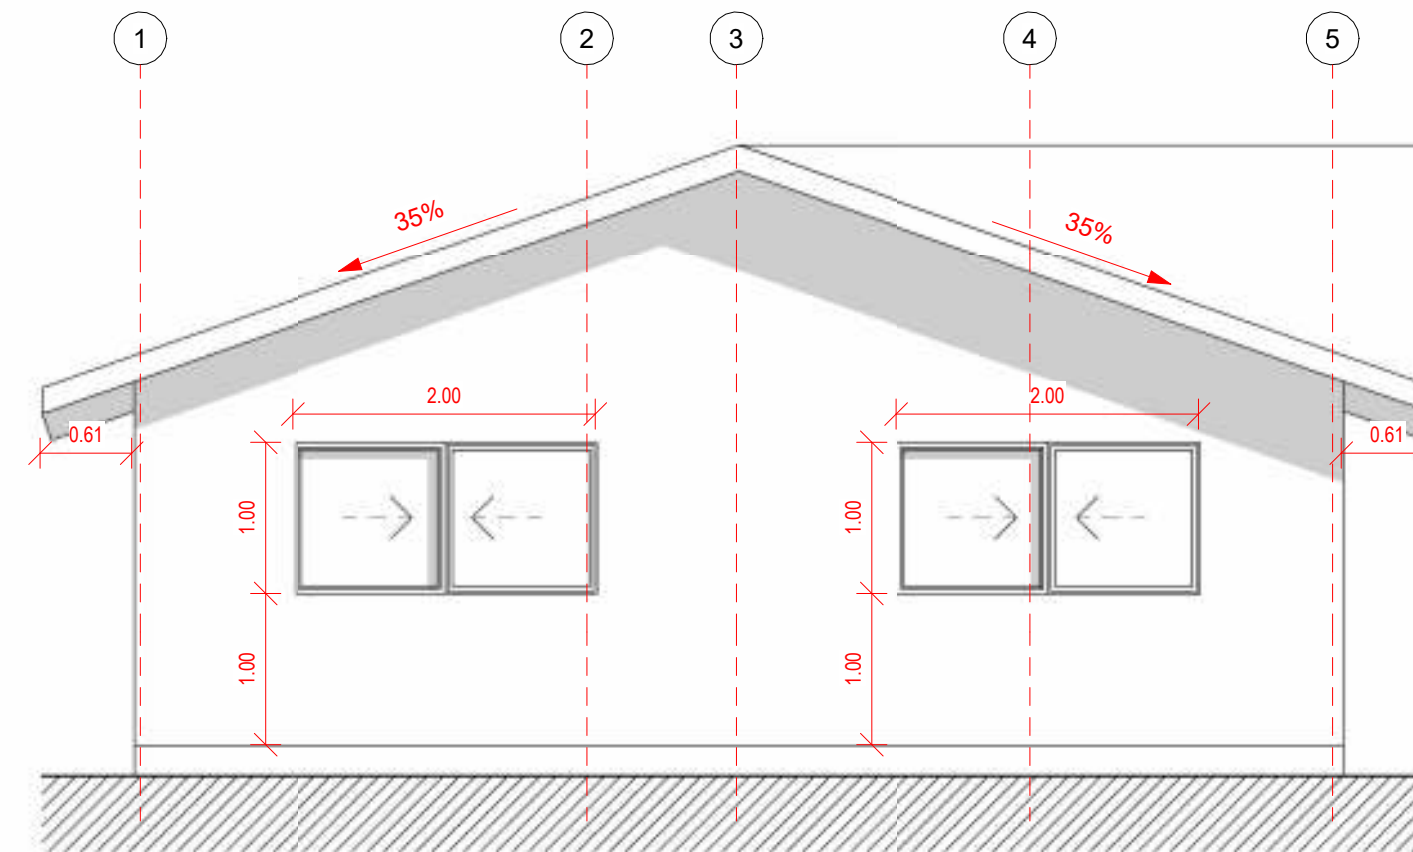


Alzado Poniente  
1 : 50

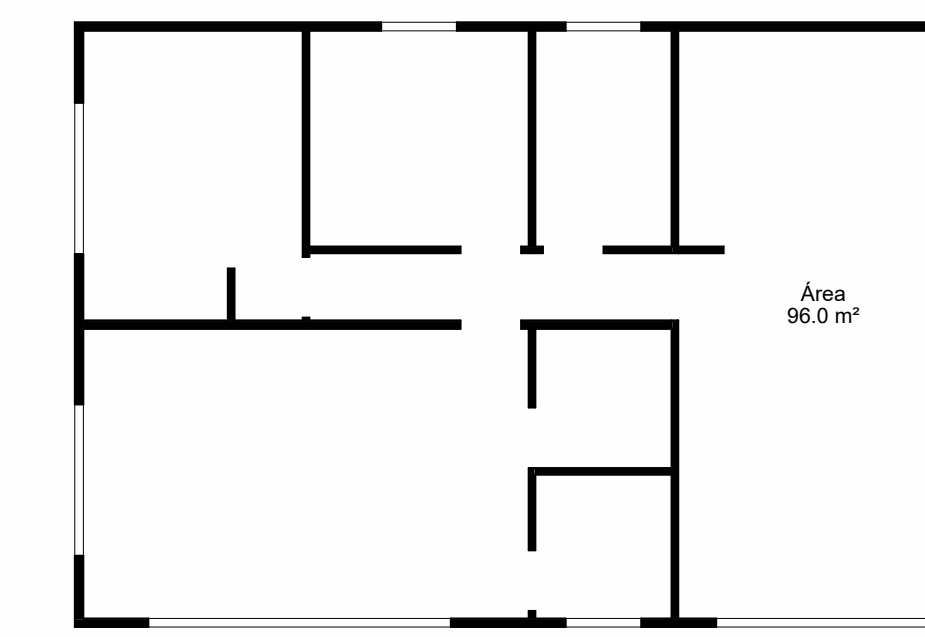


Cuadro de Superficie  
1 : 100

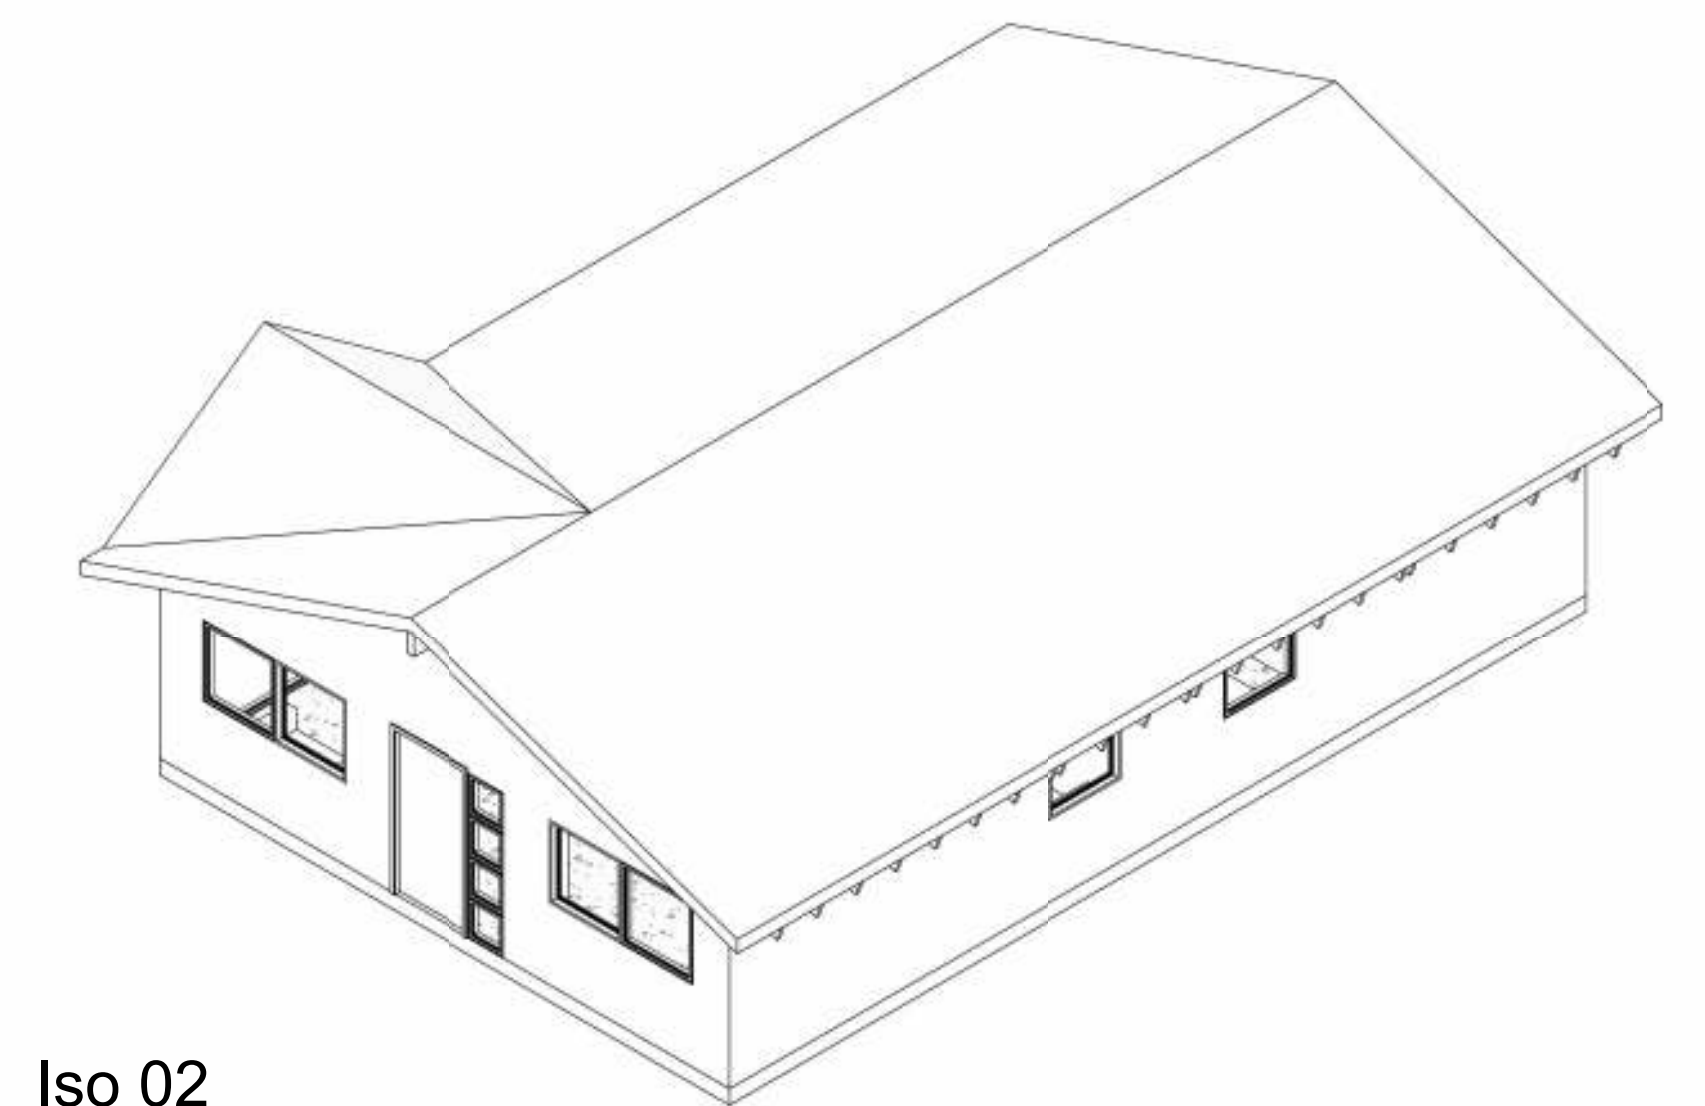


Iso 02

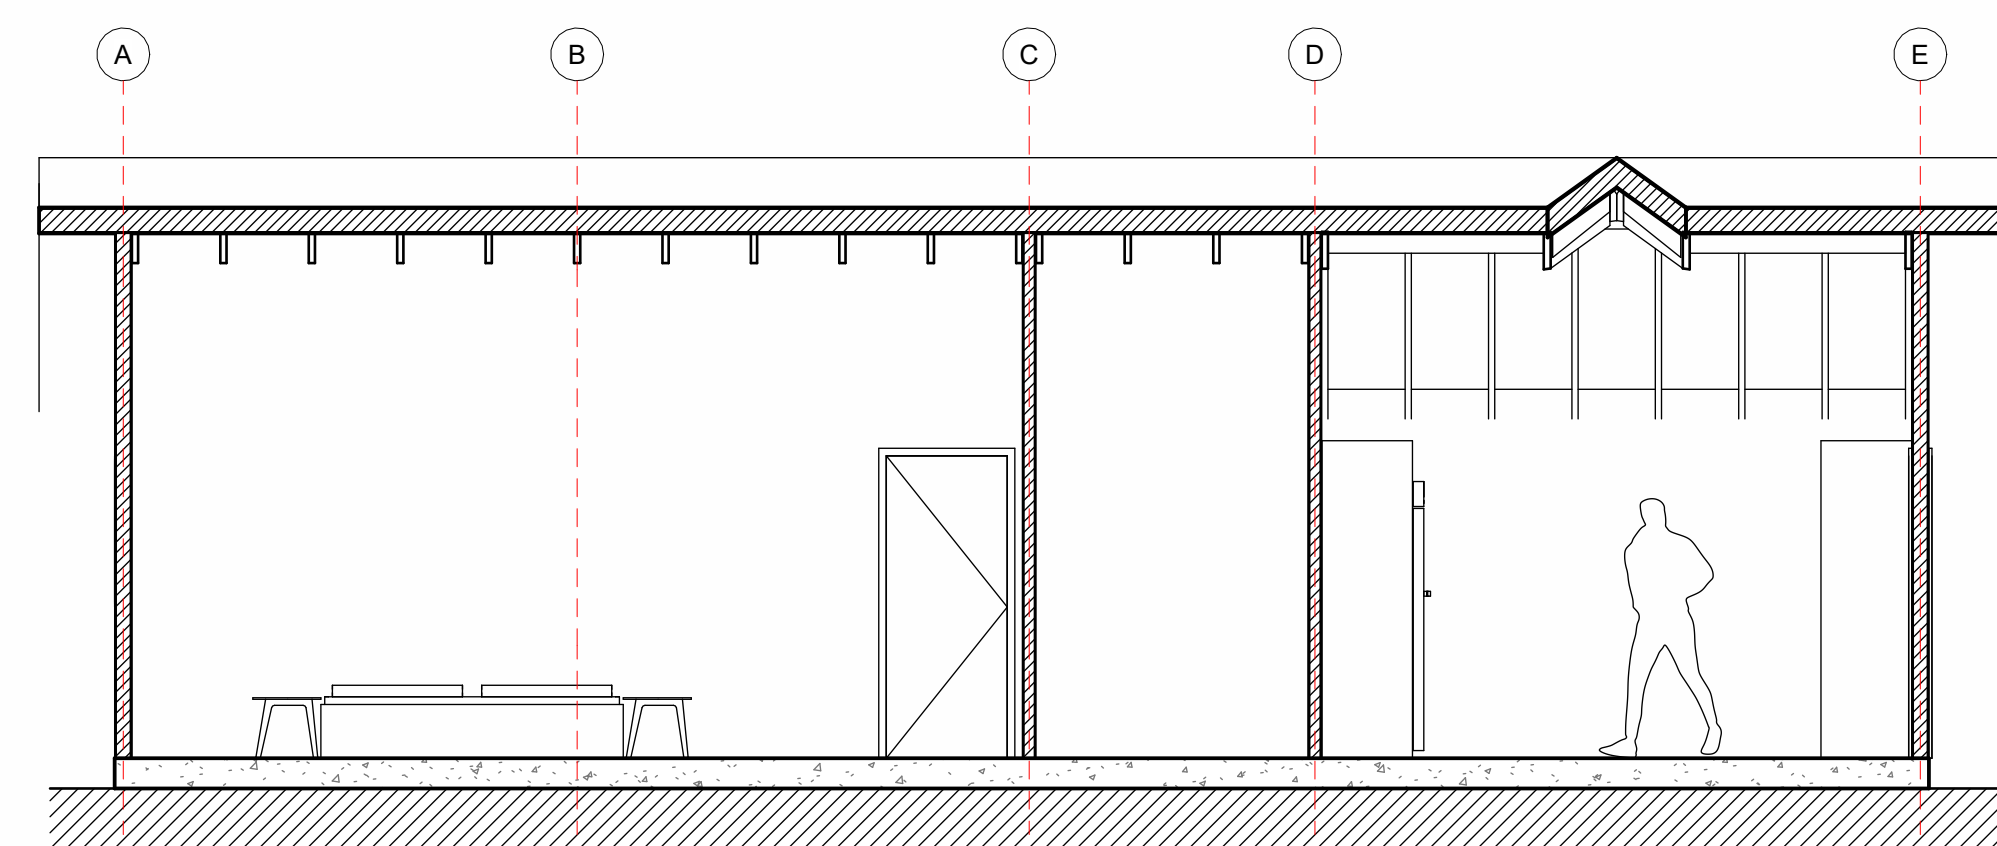

Sección A-A  
1 : 50

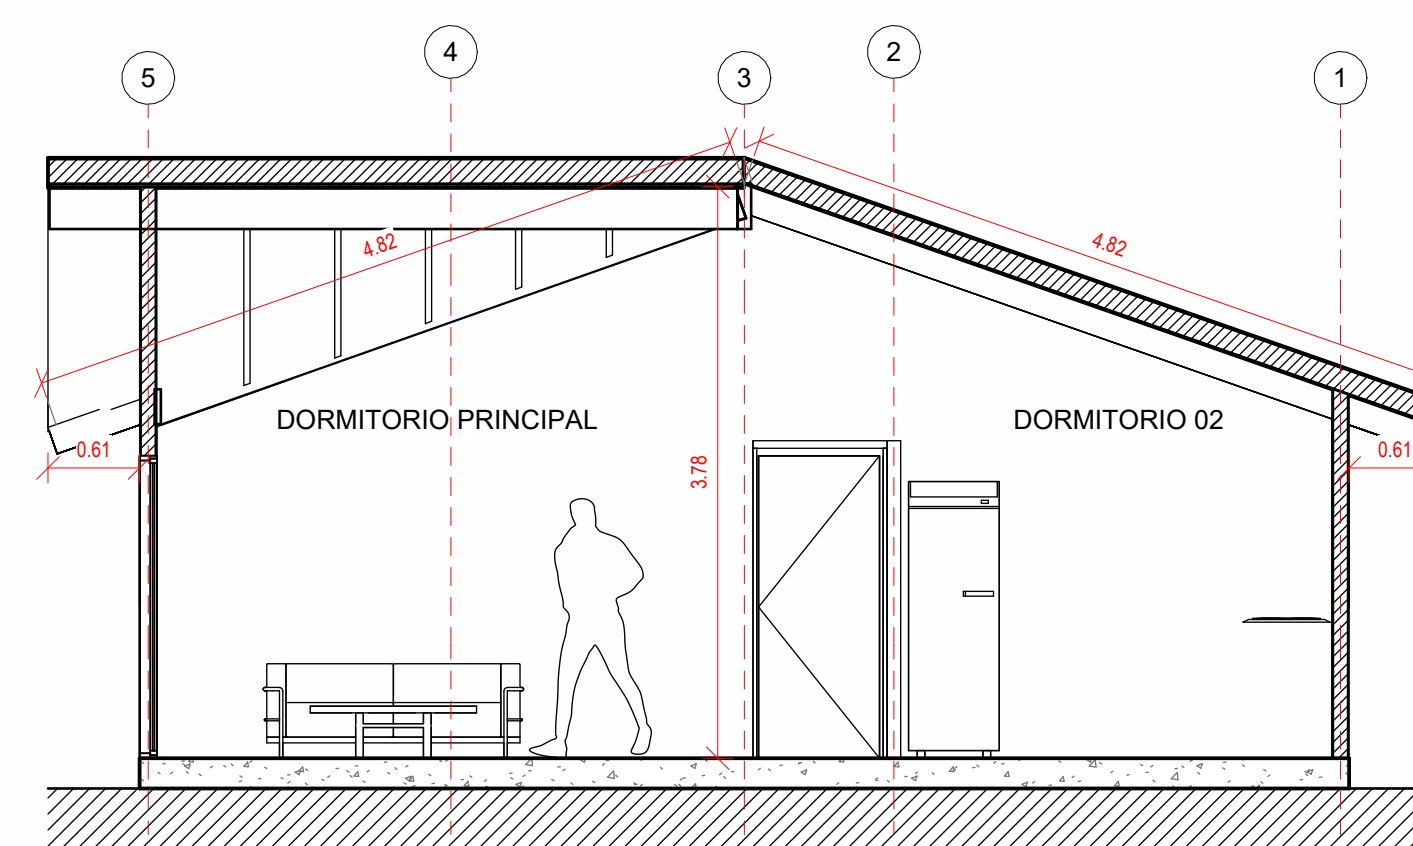

Sección B-B  
1 : 50

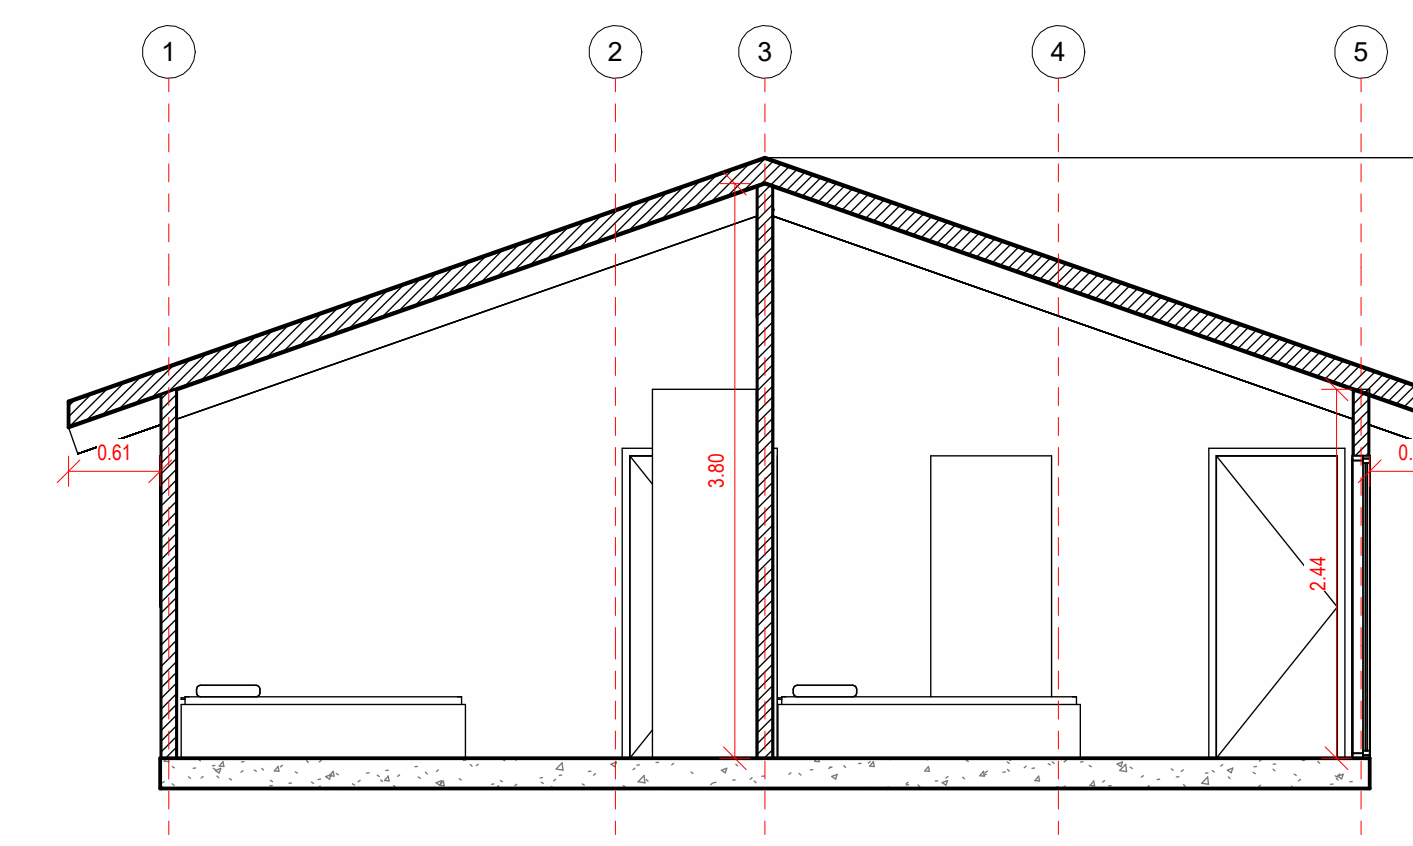

Sección C-C  
1 : 50

Proyecto Vivienda Cristian Yevenes

Variante: MURO - CUBIERTA

Metros 2: 96 m²

Programa: Según contenido

Escala: Como se indica

A 01

