



Planta de Arquitectura

1 : 50

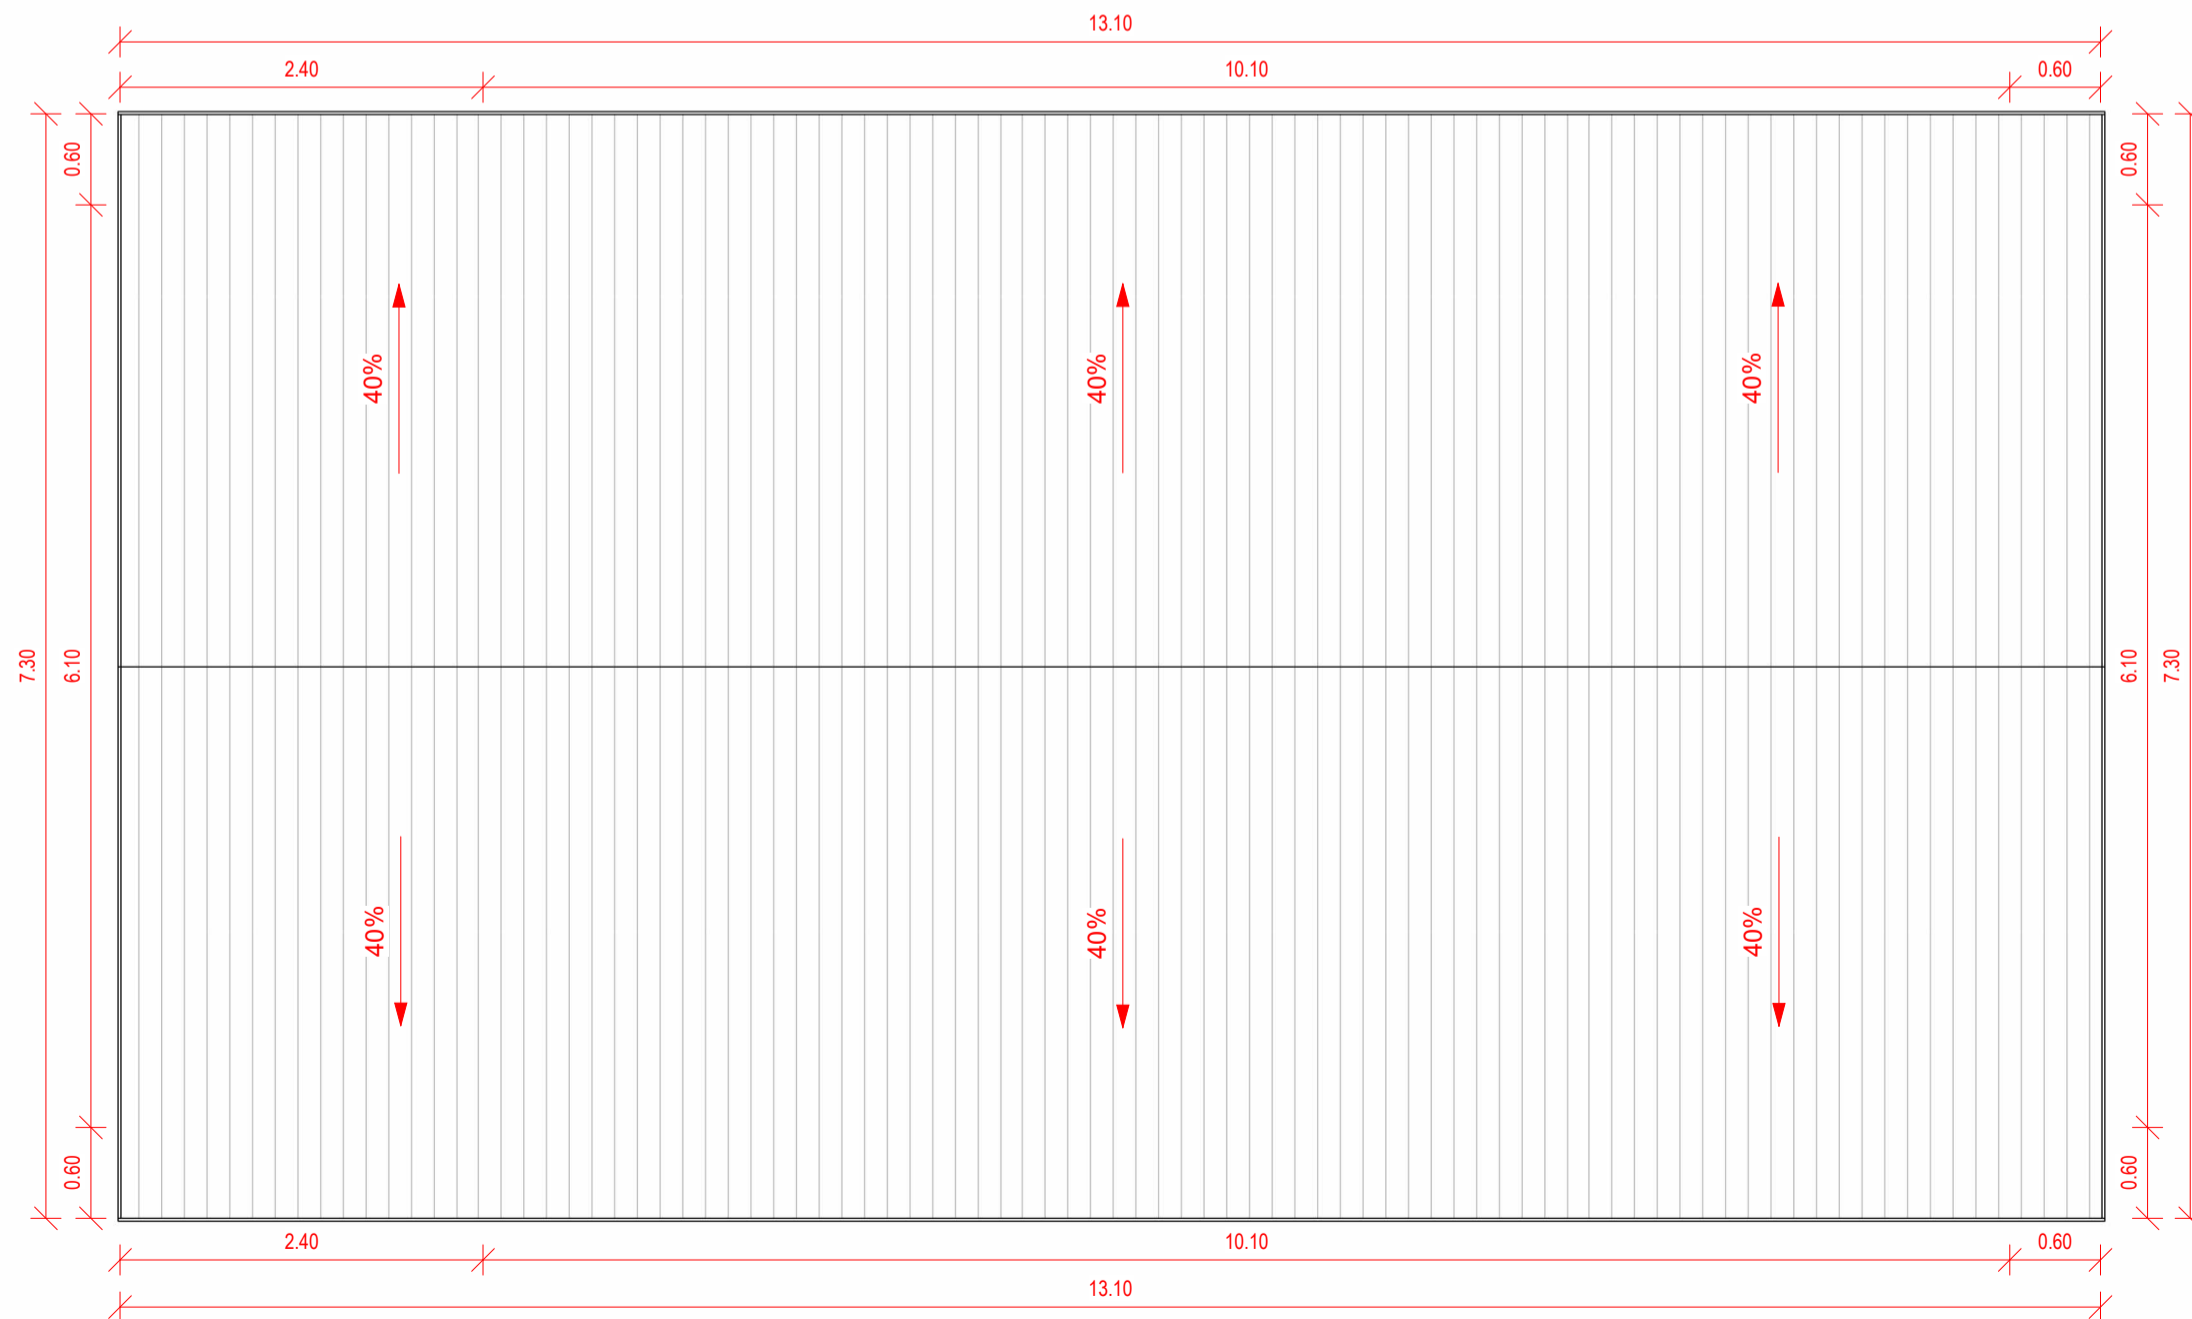


Planta de Techumbre

1 : 50

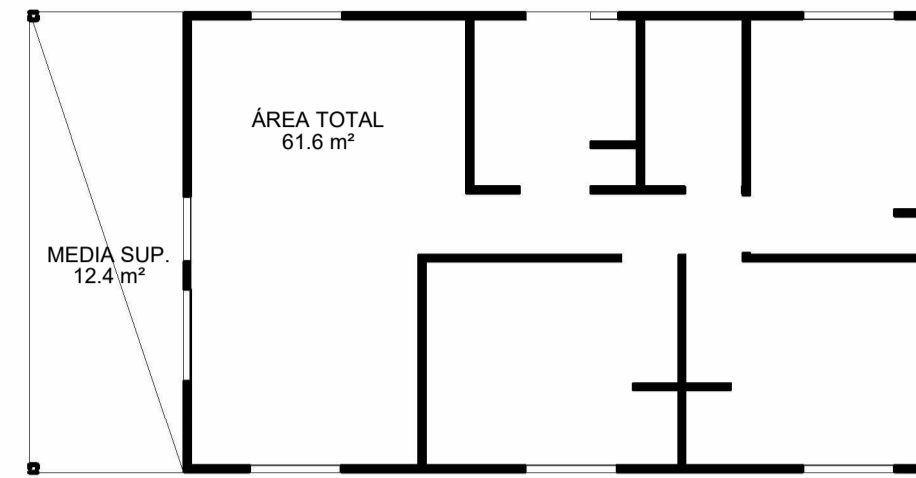

Cuadro de Superficie General

1 : 100

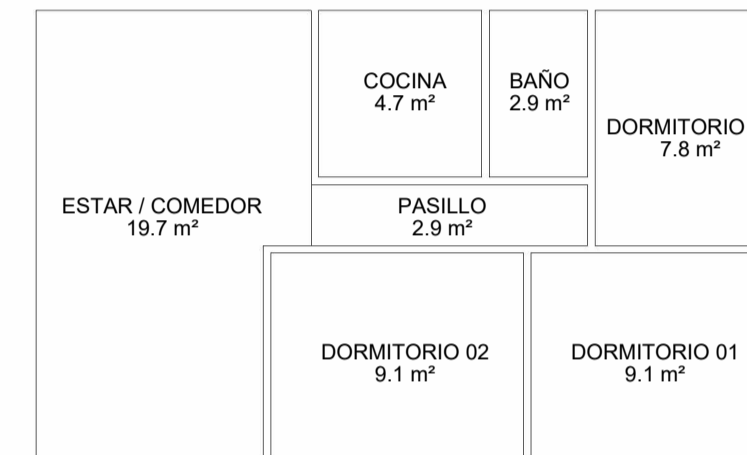


Cuadro de Superficie Detallado

1 : 100


CUADRO SUPERFICIES INTERIORES

Nombre	Área
ÁREA TOTAL	61.6 m <sup>2</sup>
ESTAR / COMEDOR	19.7 m <sup>2</sup>
MEDIA SUP.	12.4 m <sup>2</sup>
DORMITORIO 01	9.1 m <sup>2</sup>
DORMITORIO 02	9.1 m <sup>2</sup>
DORMITORIO 03	7.8 m <sup>2</sup>
COCINA	4.7 m <sup>2</sup>
BAÑO	2.9 m <sup>2</sup>
PASILLO	2.9 m <sup>2</sup>
Total general: 9	

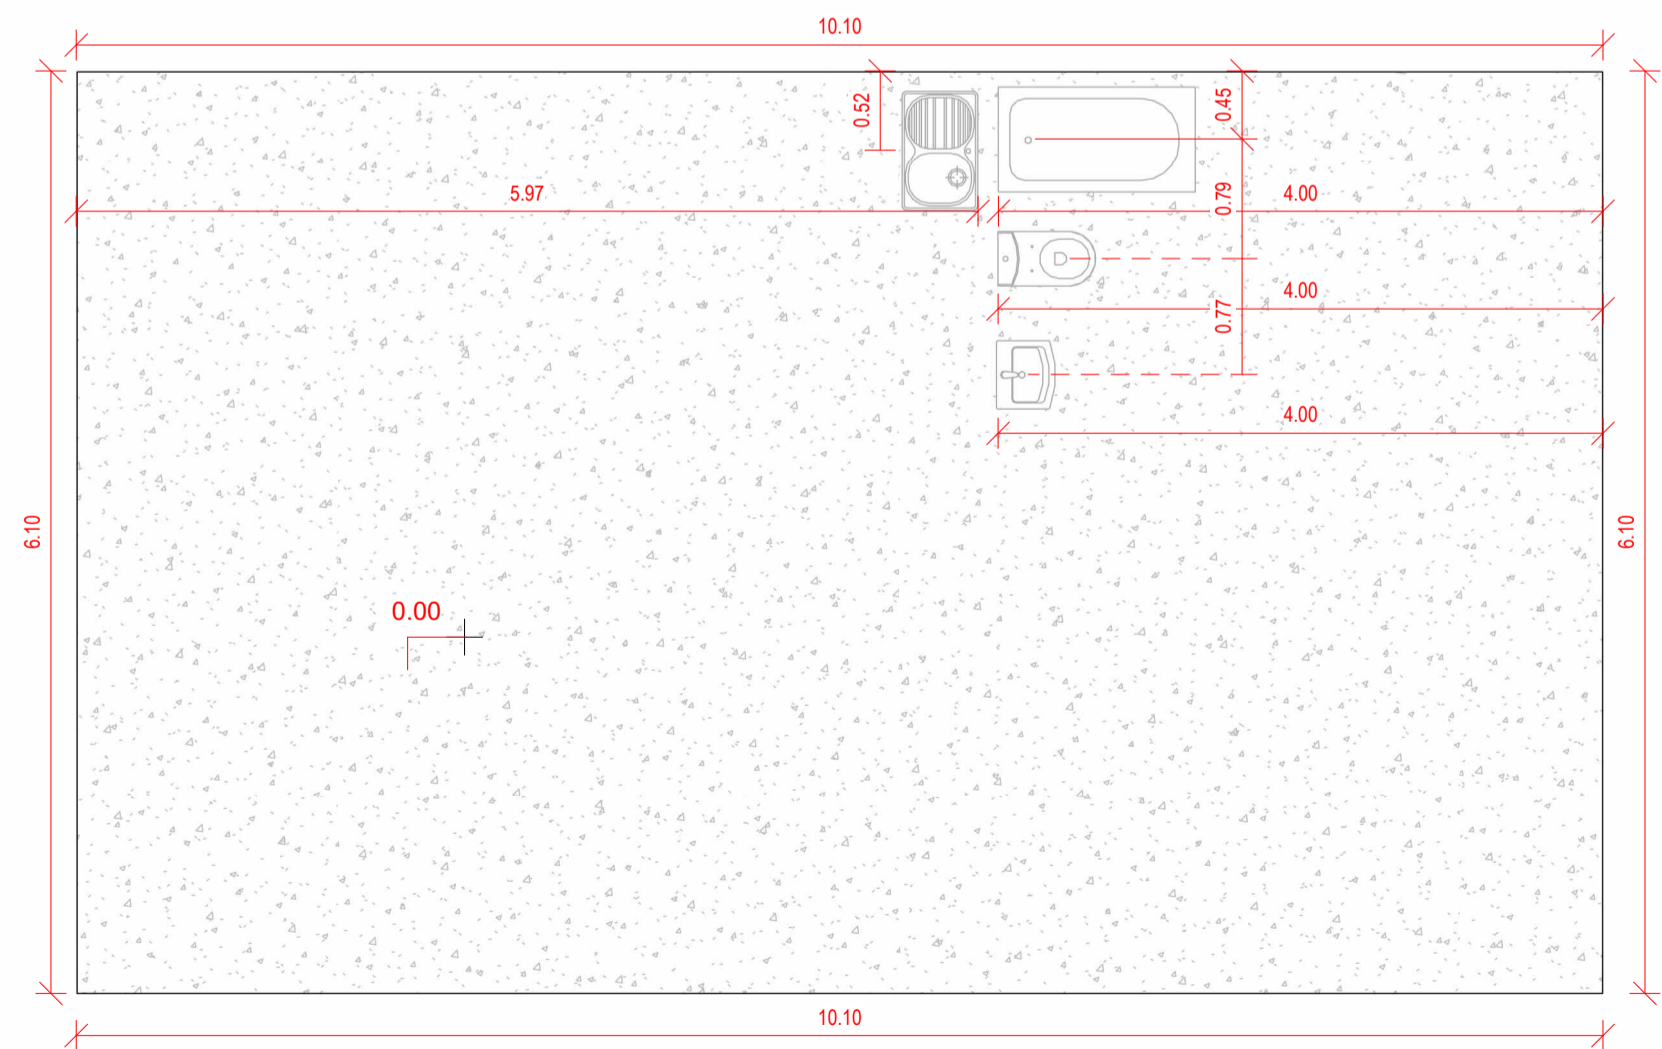

Plano Losa

1 : 50

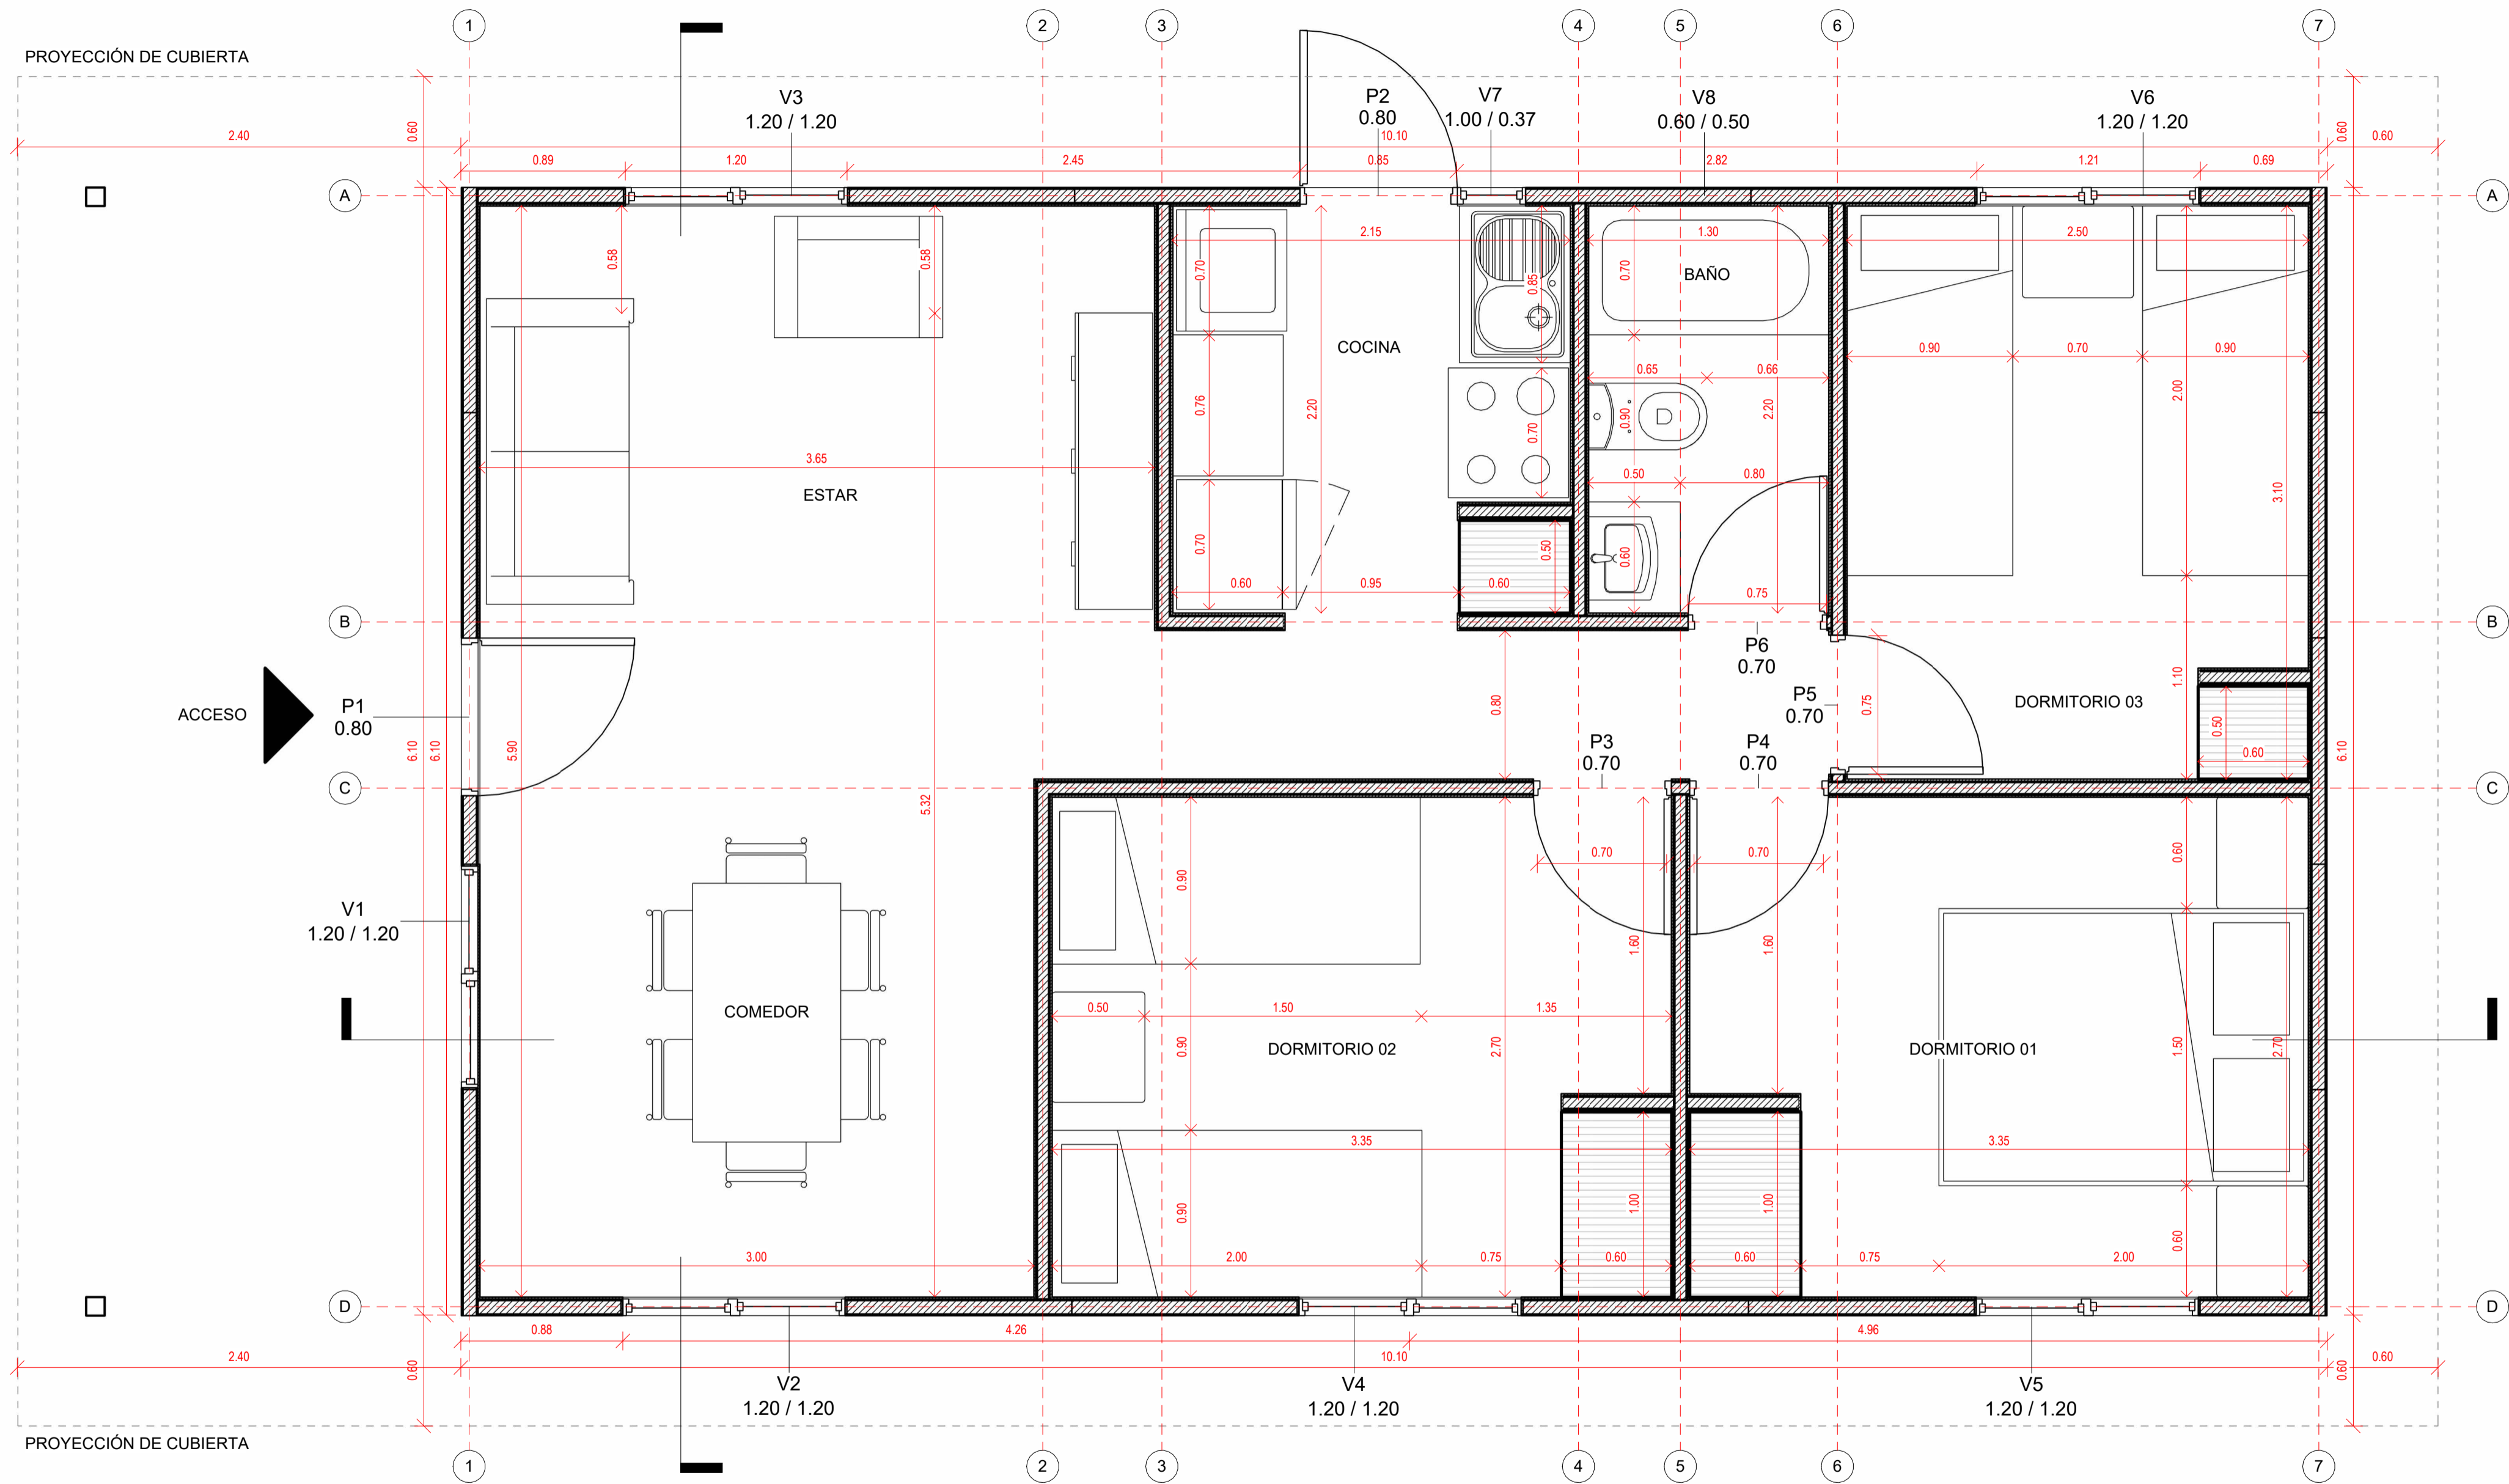

Planta Arquitectura Detallada

1 : 25

DS10  
STRUCTURAL

Variante:


Metros 2:

Programa:

ESC: 1 : 25


A 02

STRUCTURAL

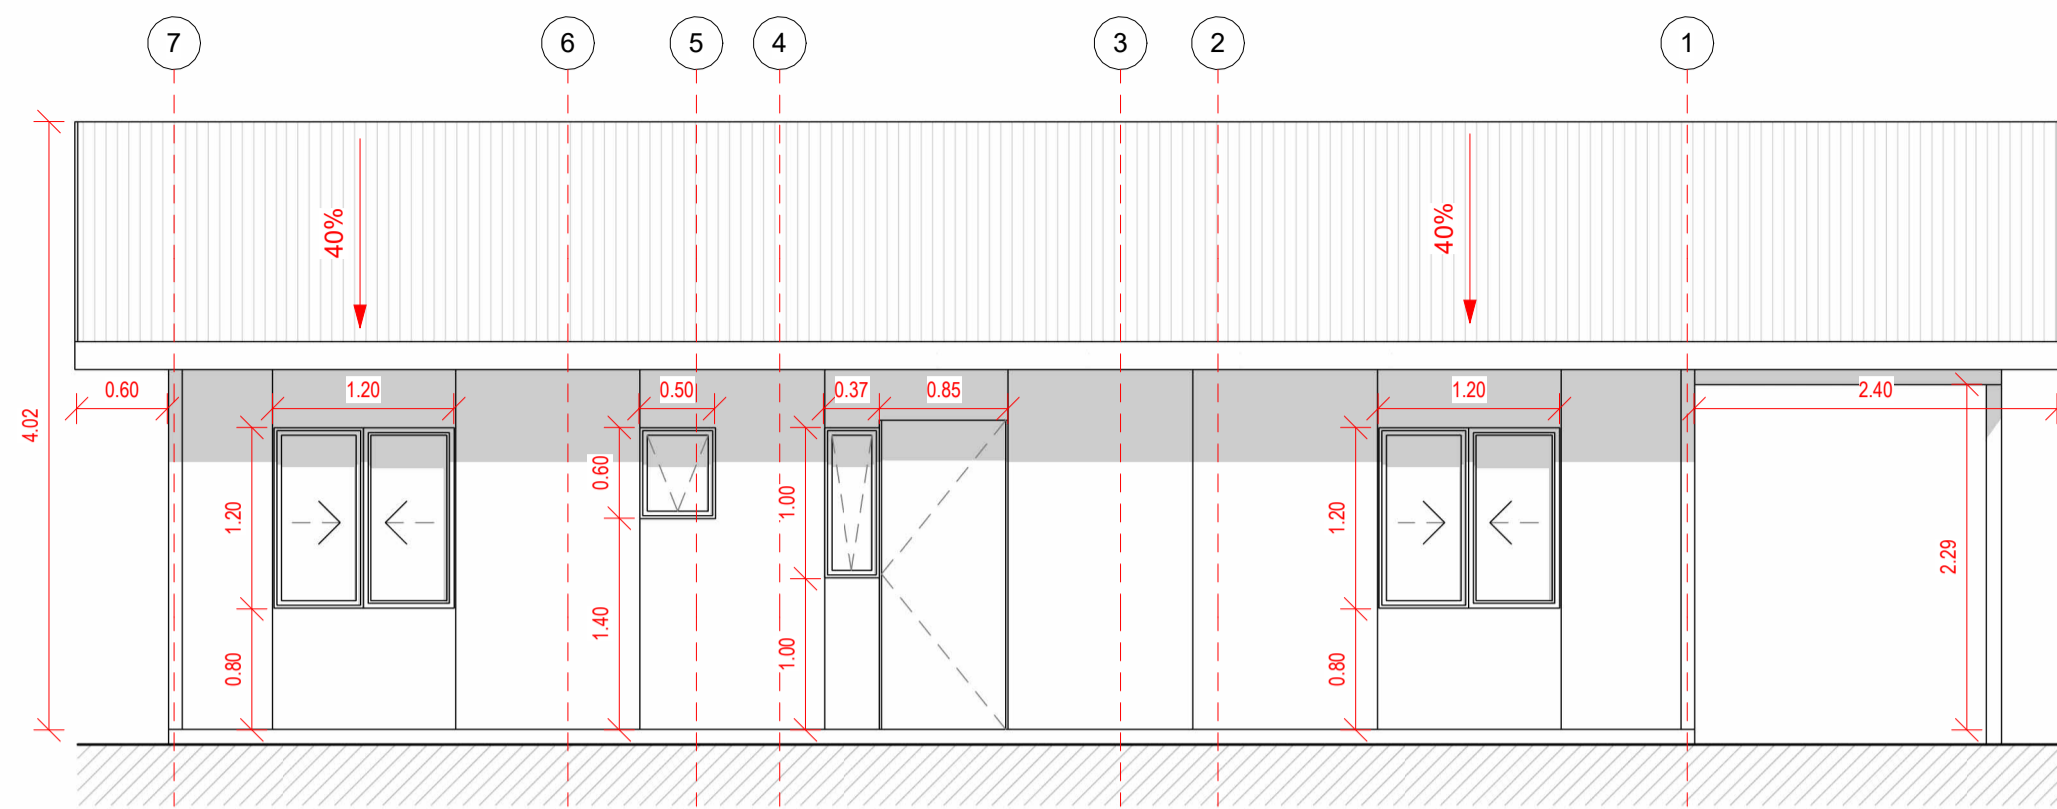


Elevación Posterior

1 : 50

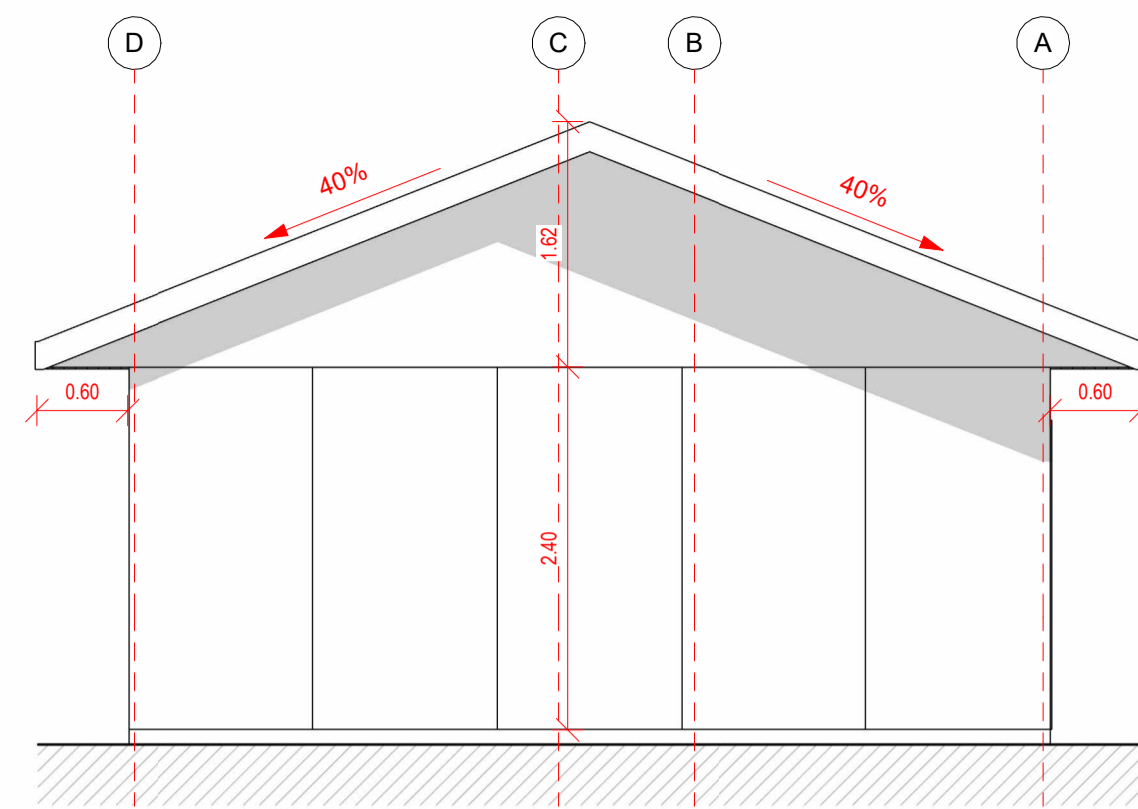


Elevación Lateral Derecho

1 : 50

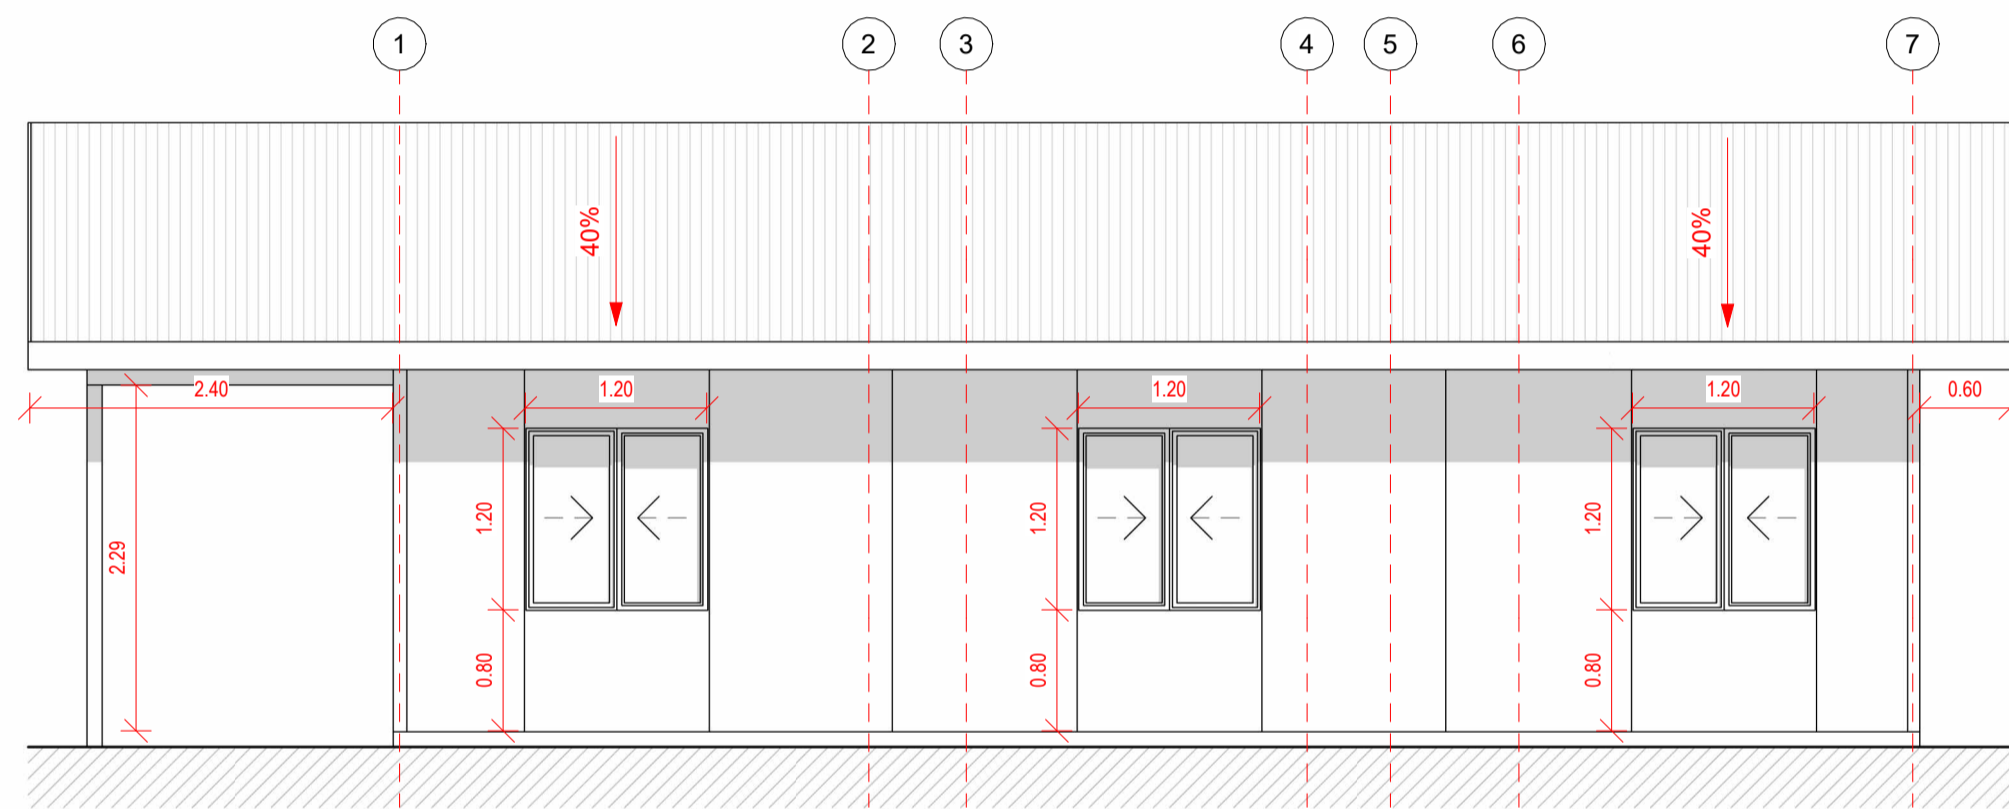


Elevación Frontal

1 : 50

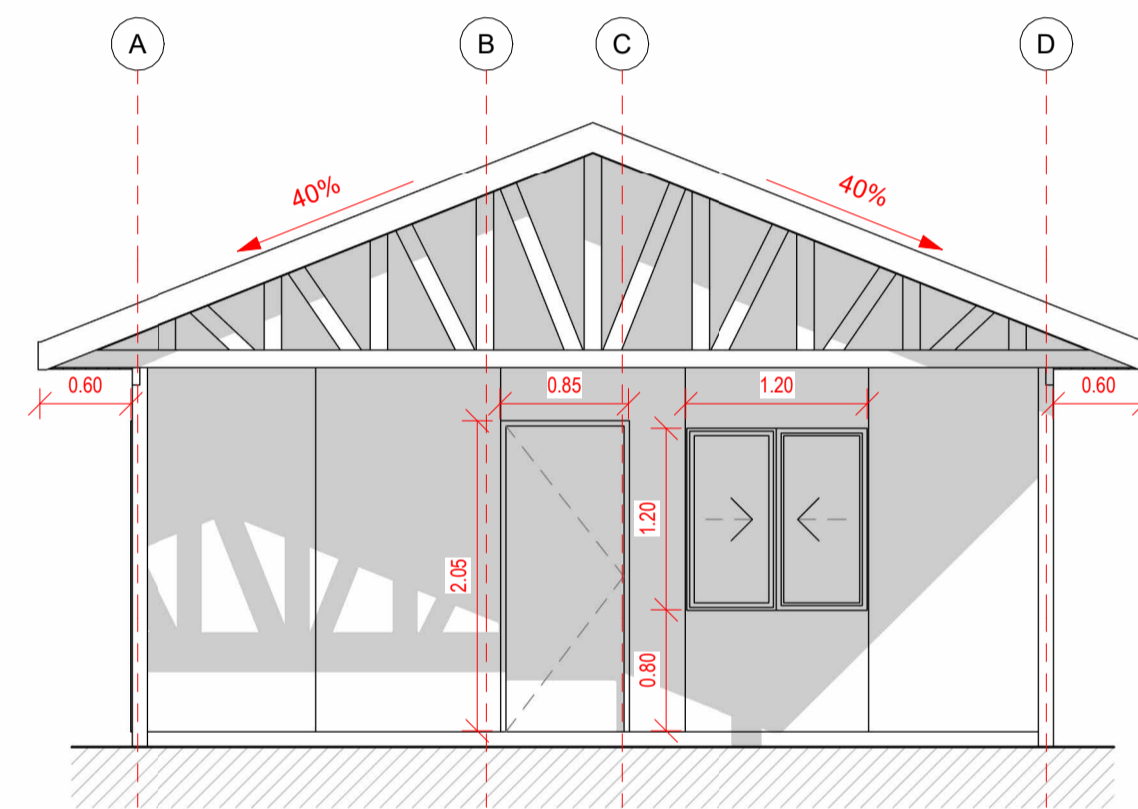


Elevación Lateral Izquierdo

1 : 50

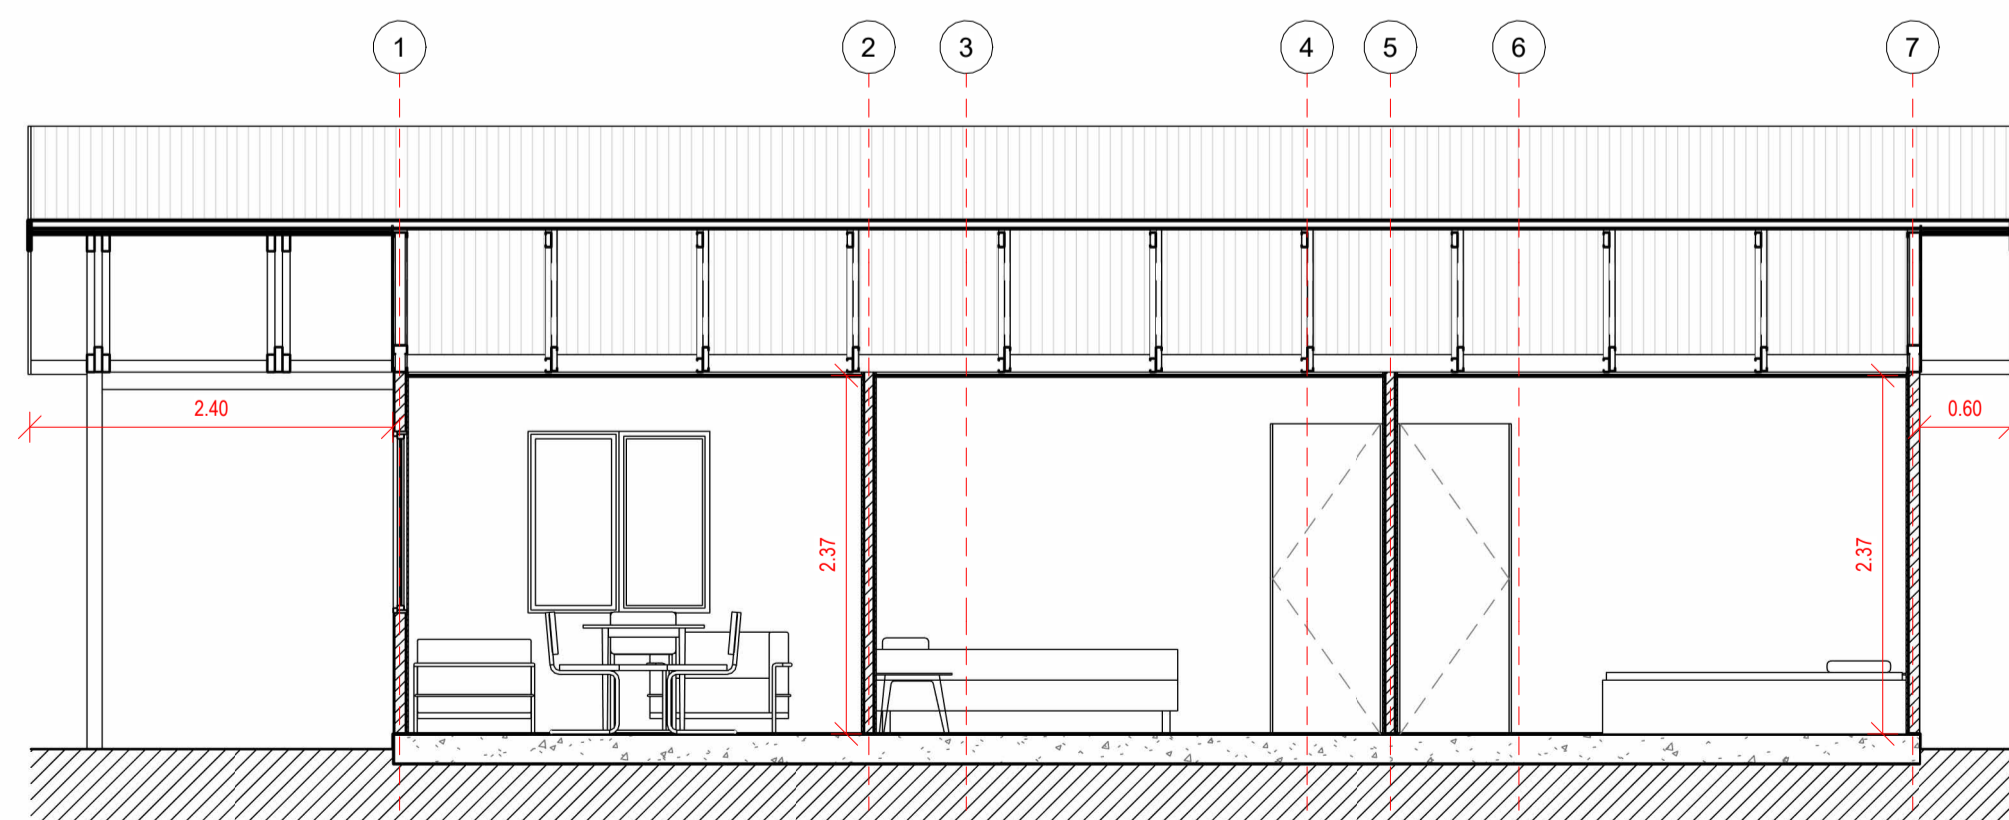


Sección 3

1 : 50

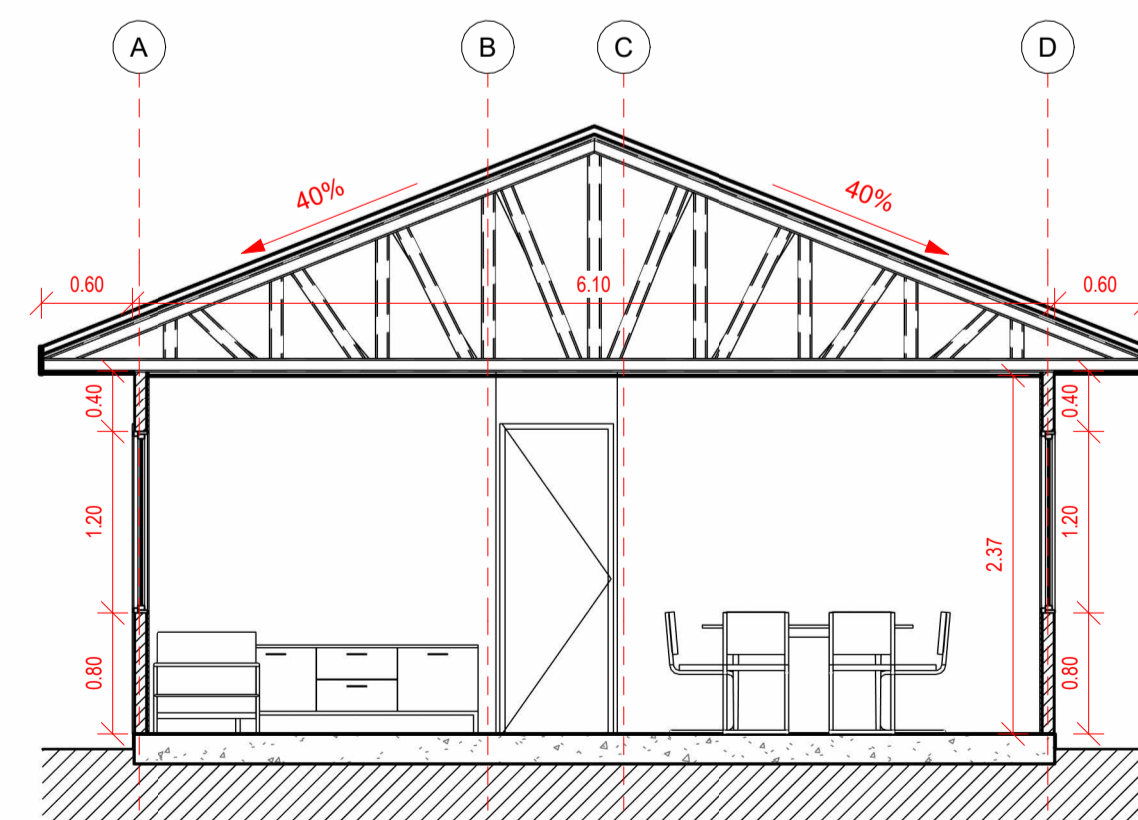


Sección 2


1 : 50

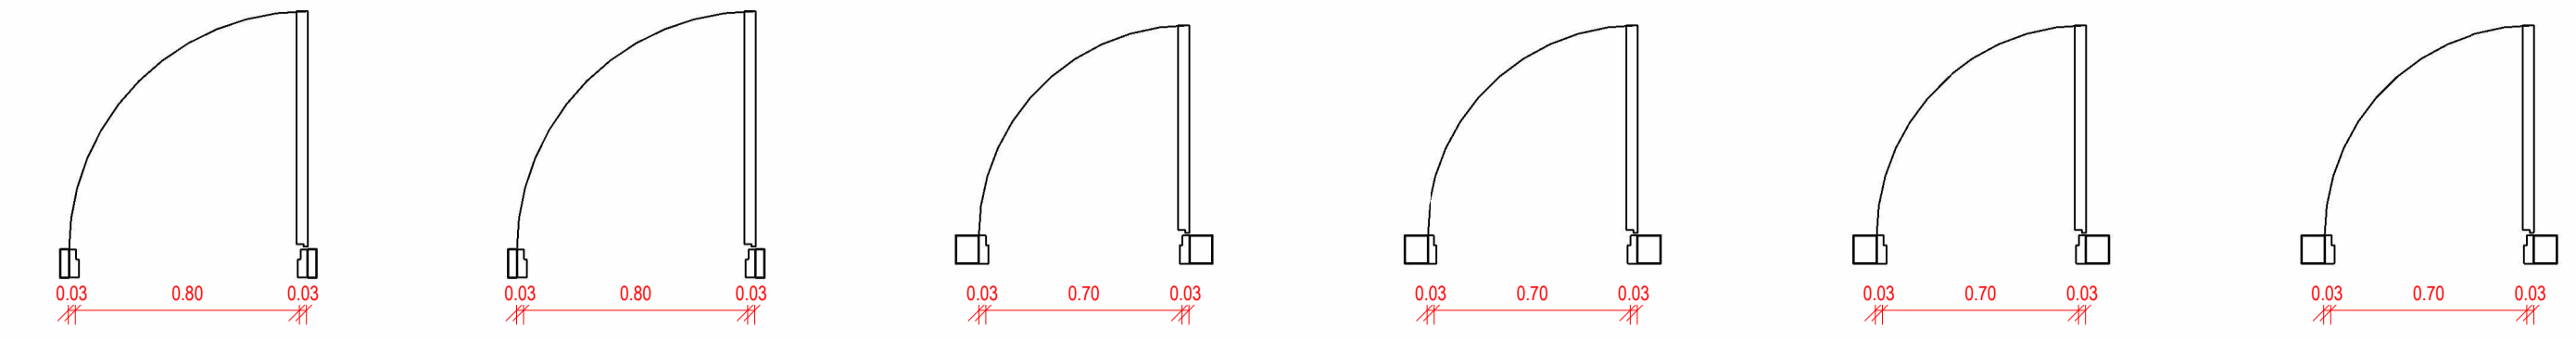


Planta P1      Planta P2      Planta P3      Planta P4      Planta P5      Planta P6

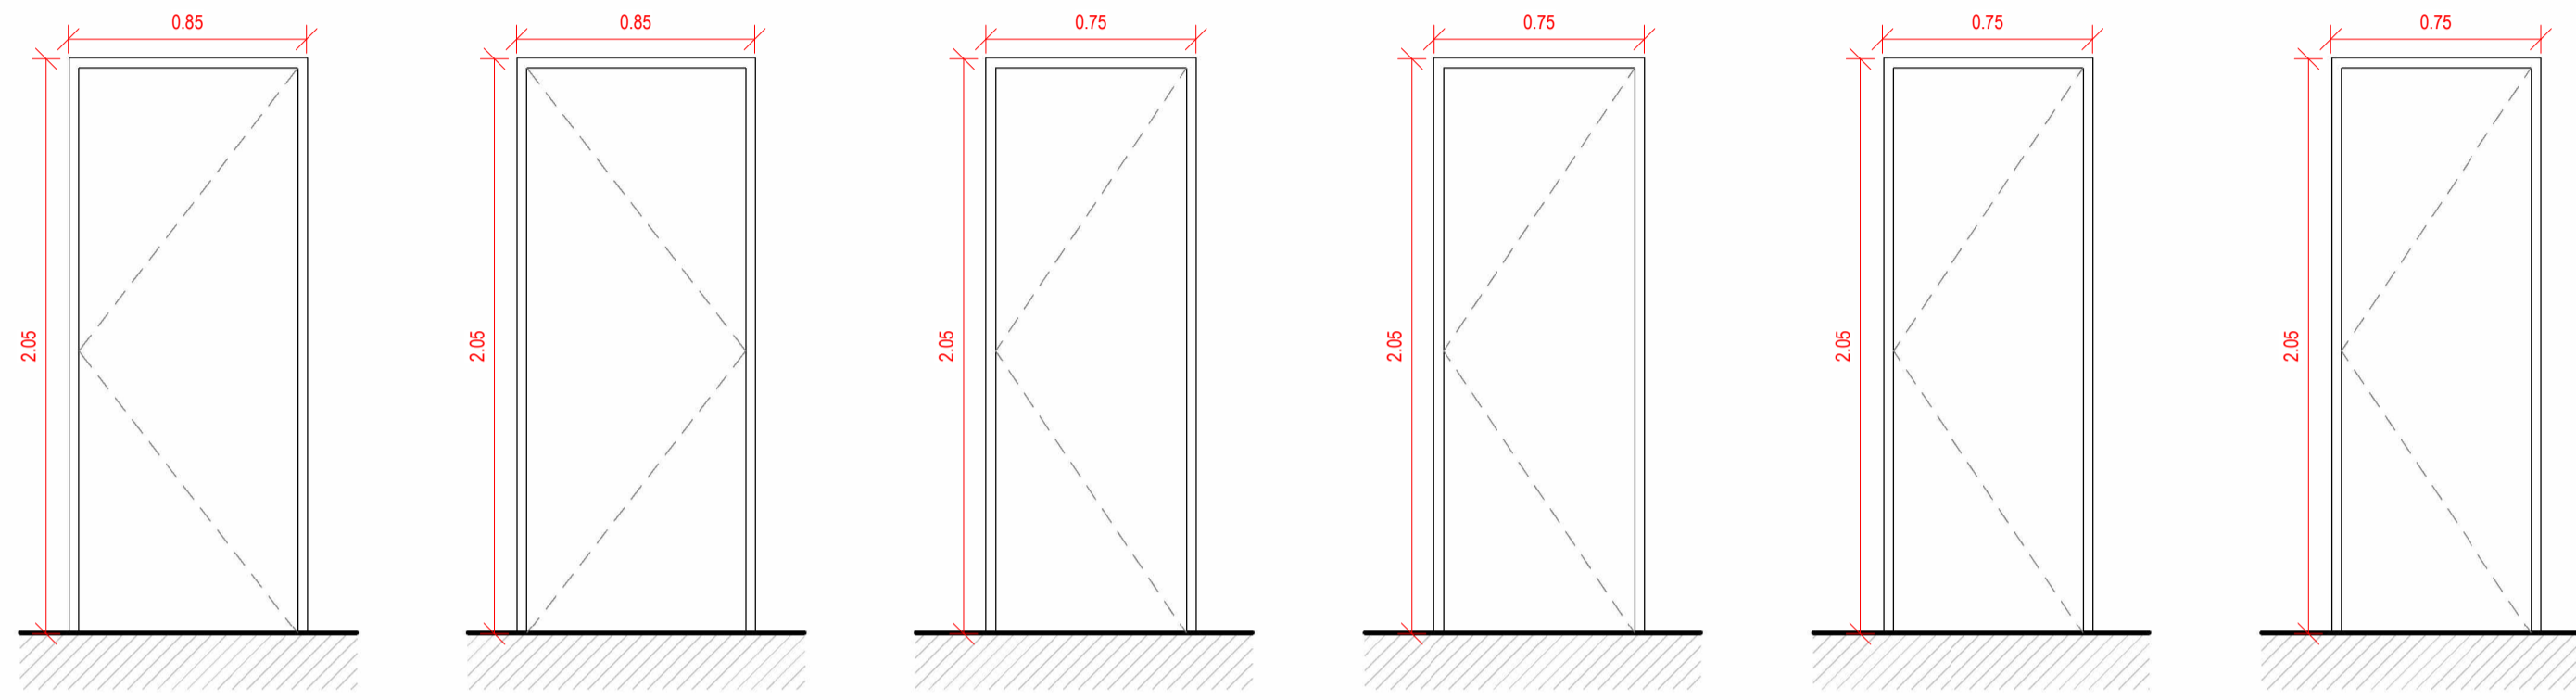

Elevación P1      Elevación P2      Elevación P3      Elevación P4      Elevación P5      Elevación P6

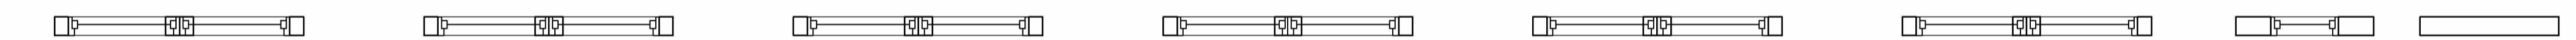

Planta V1      Planta V2      Planta V3      Planta V4      Planta V5      Planta V6      Planta V7      Planta V8

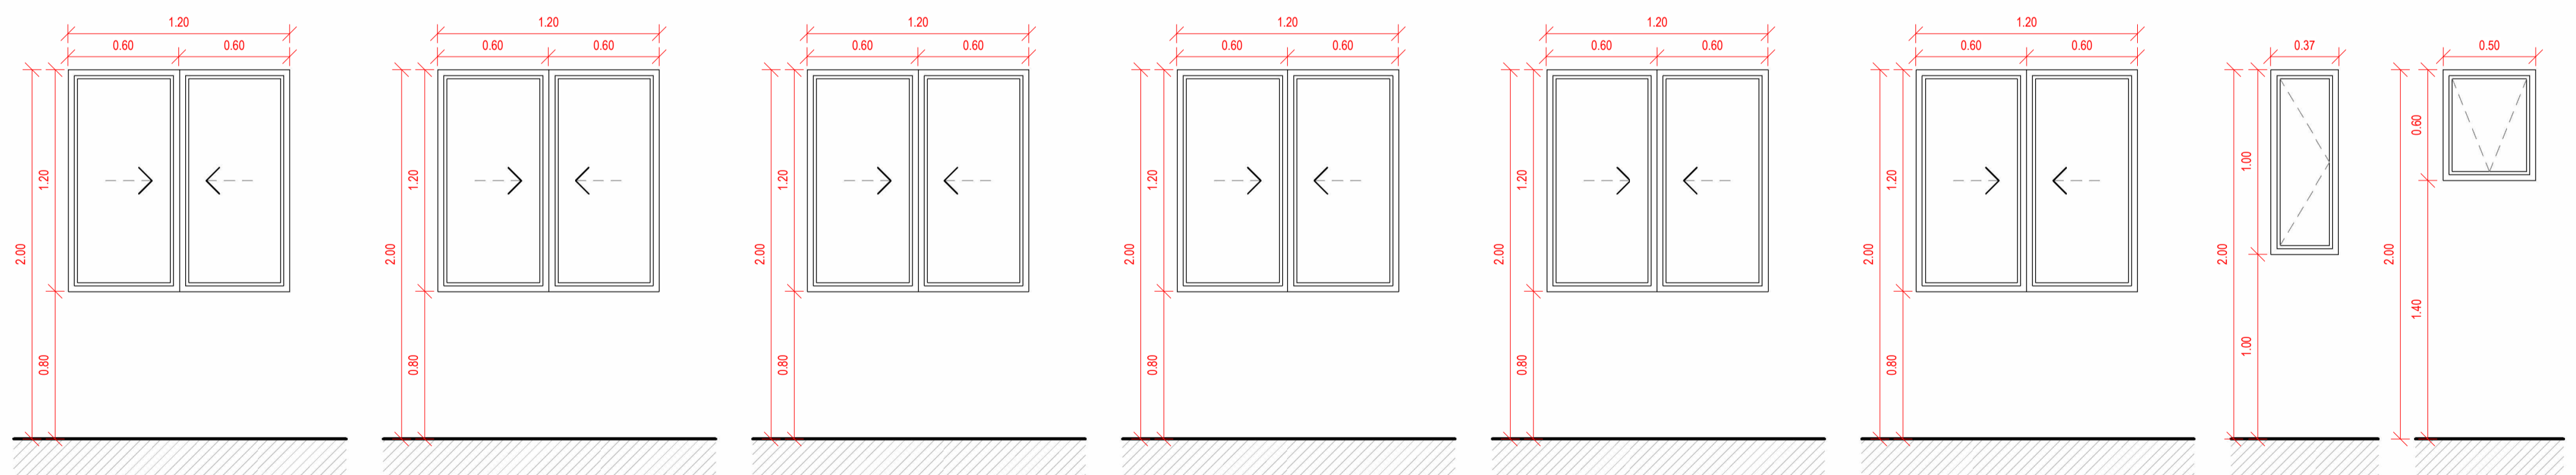

Elevación V1      Elevación V2      Elevación V3      Elevación V4      Elevación V5      Elevación V6      Elevación V7      Elevación V8

Detalle de Puertas y Ventanas  
1 : 25

DS10  
STRUCTURAL

Variante:  
Metros ²:  
Programa:  
ESC: 1 : 25

**A 04**

STRUCTURAL