




Planta Primer Nivel
1 : 50

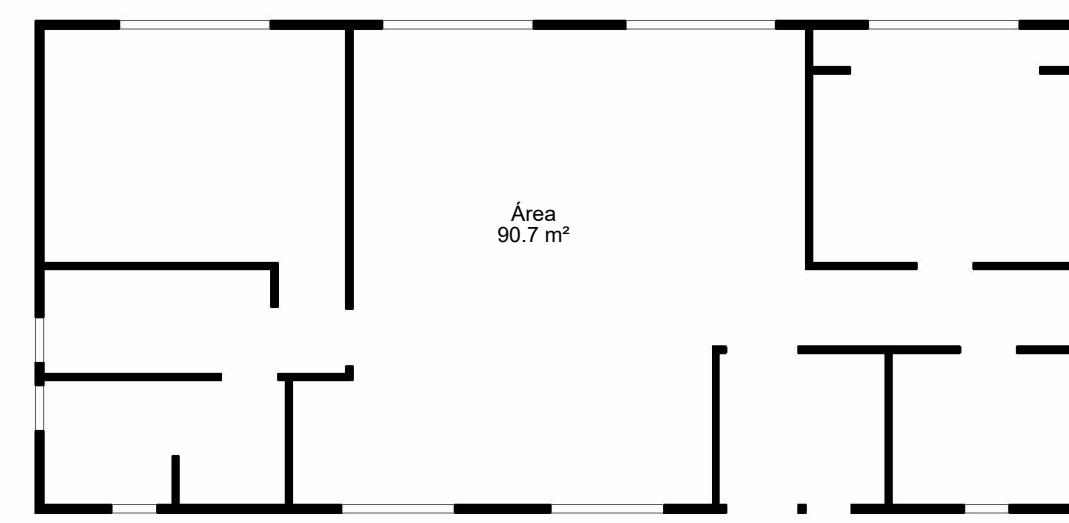


Cuadro de Superficie
1 : 100

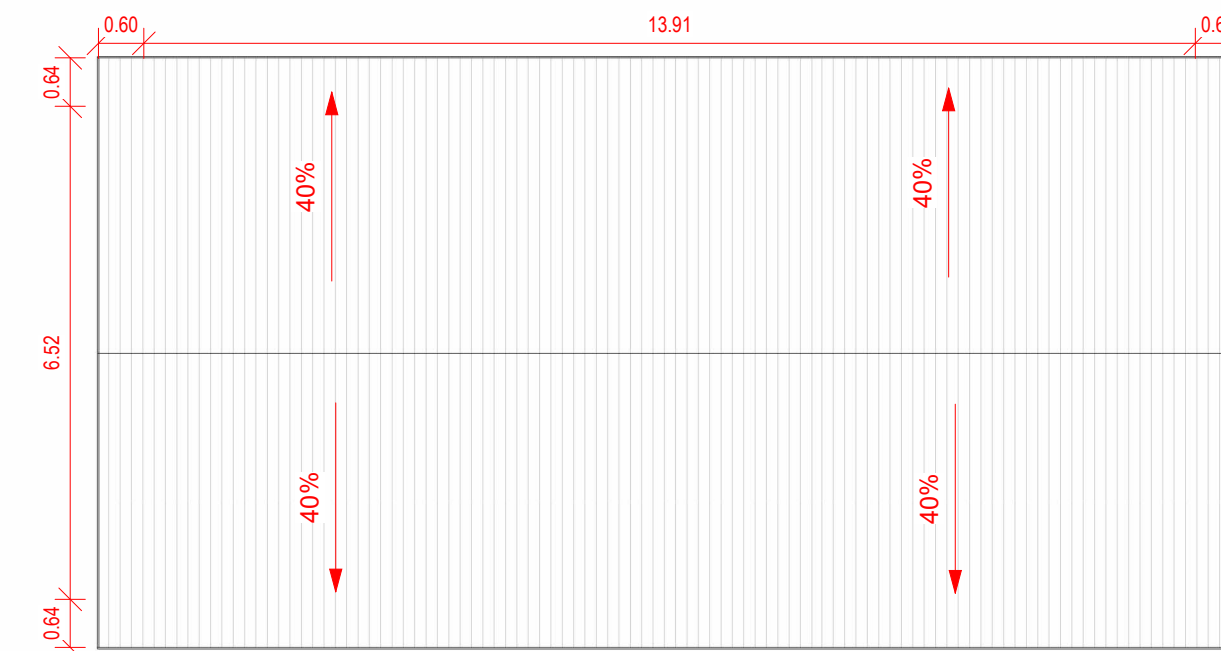


Plano de Cubierta
1 : 100

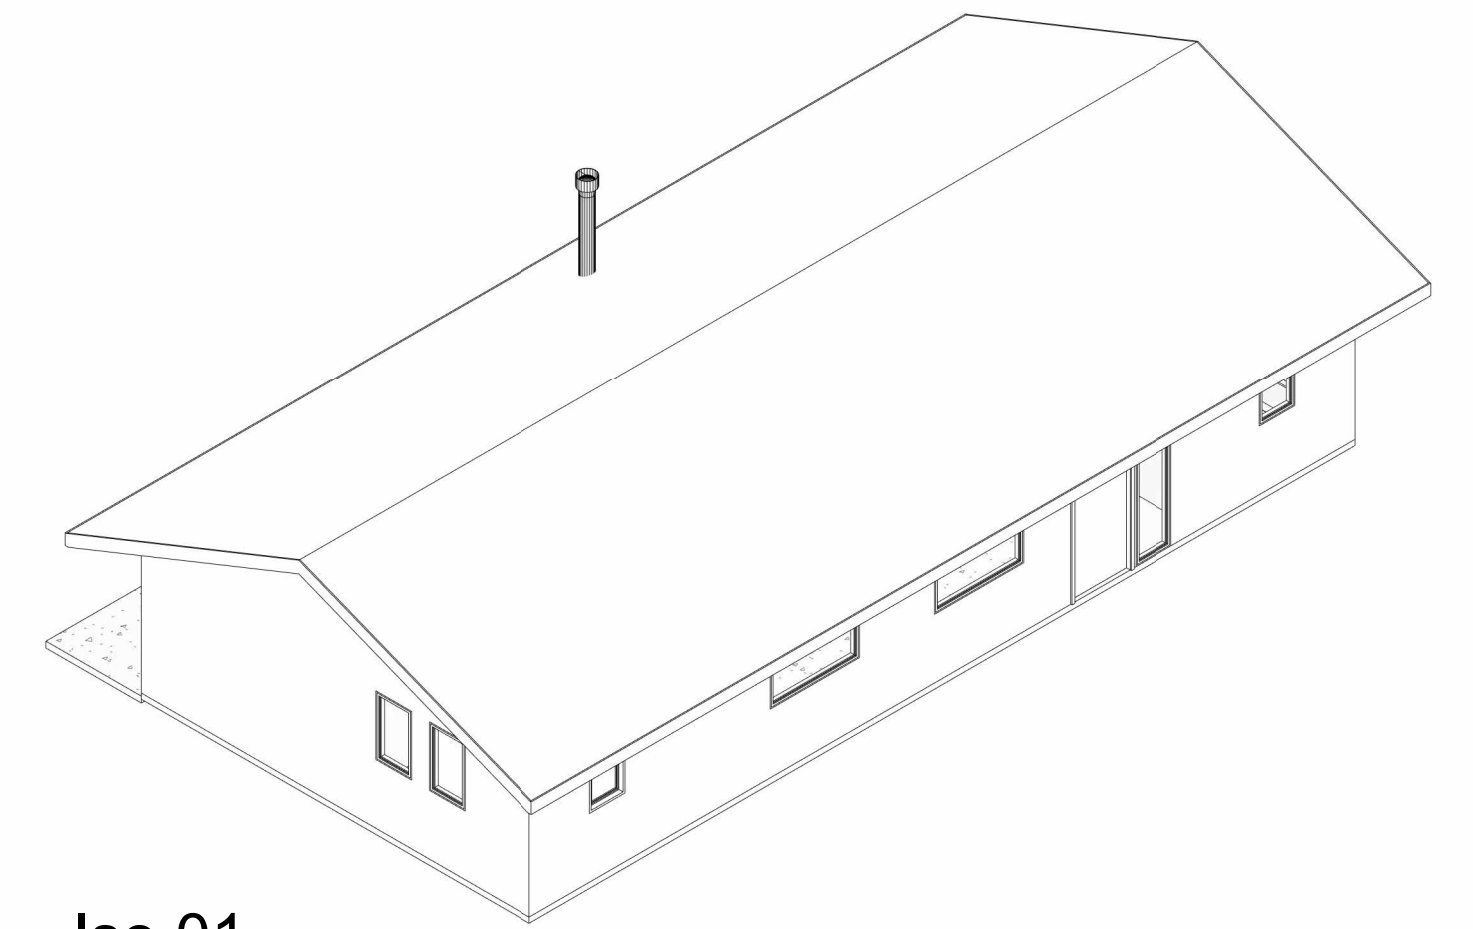


Iso 01

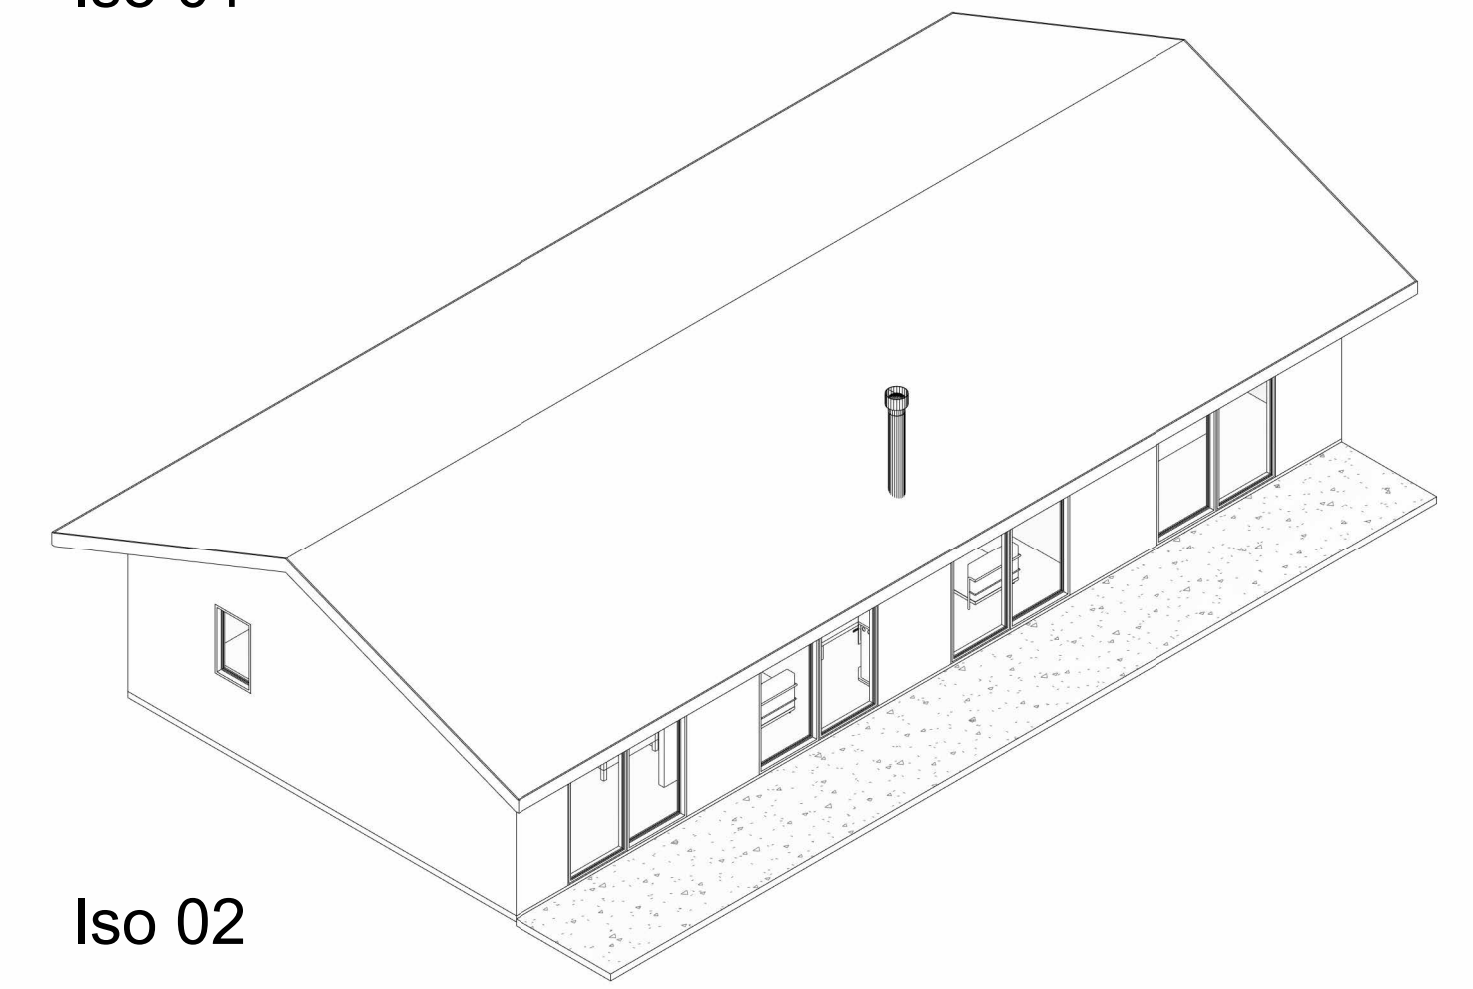


Iso 02

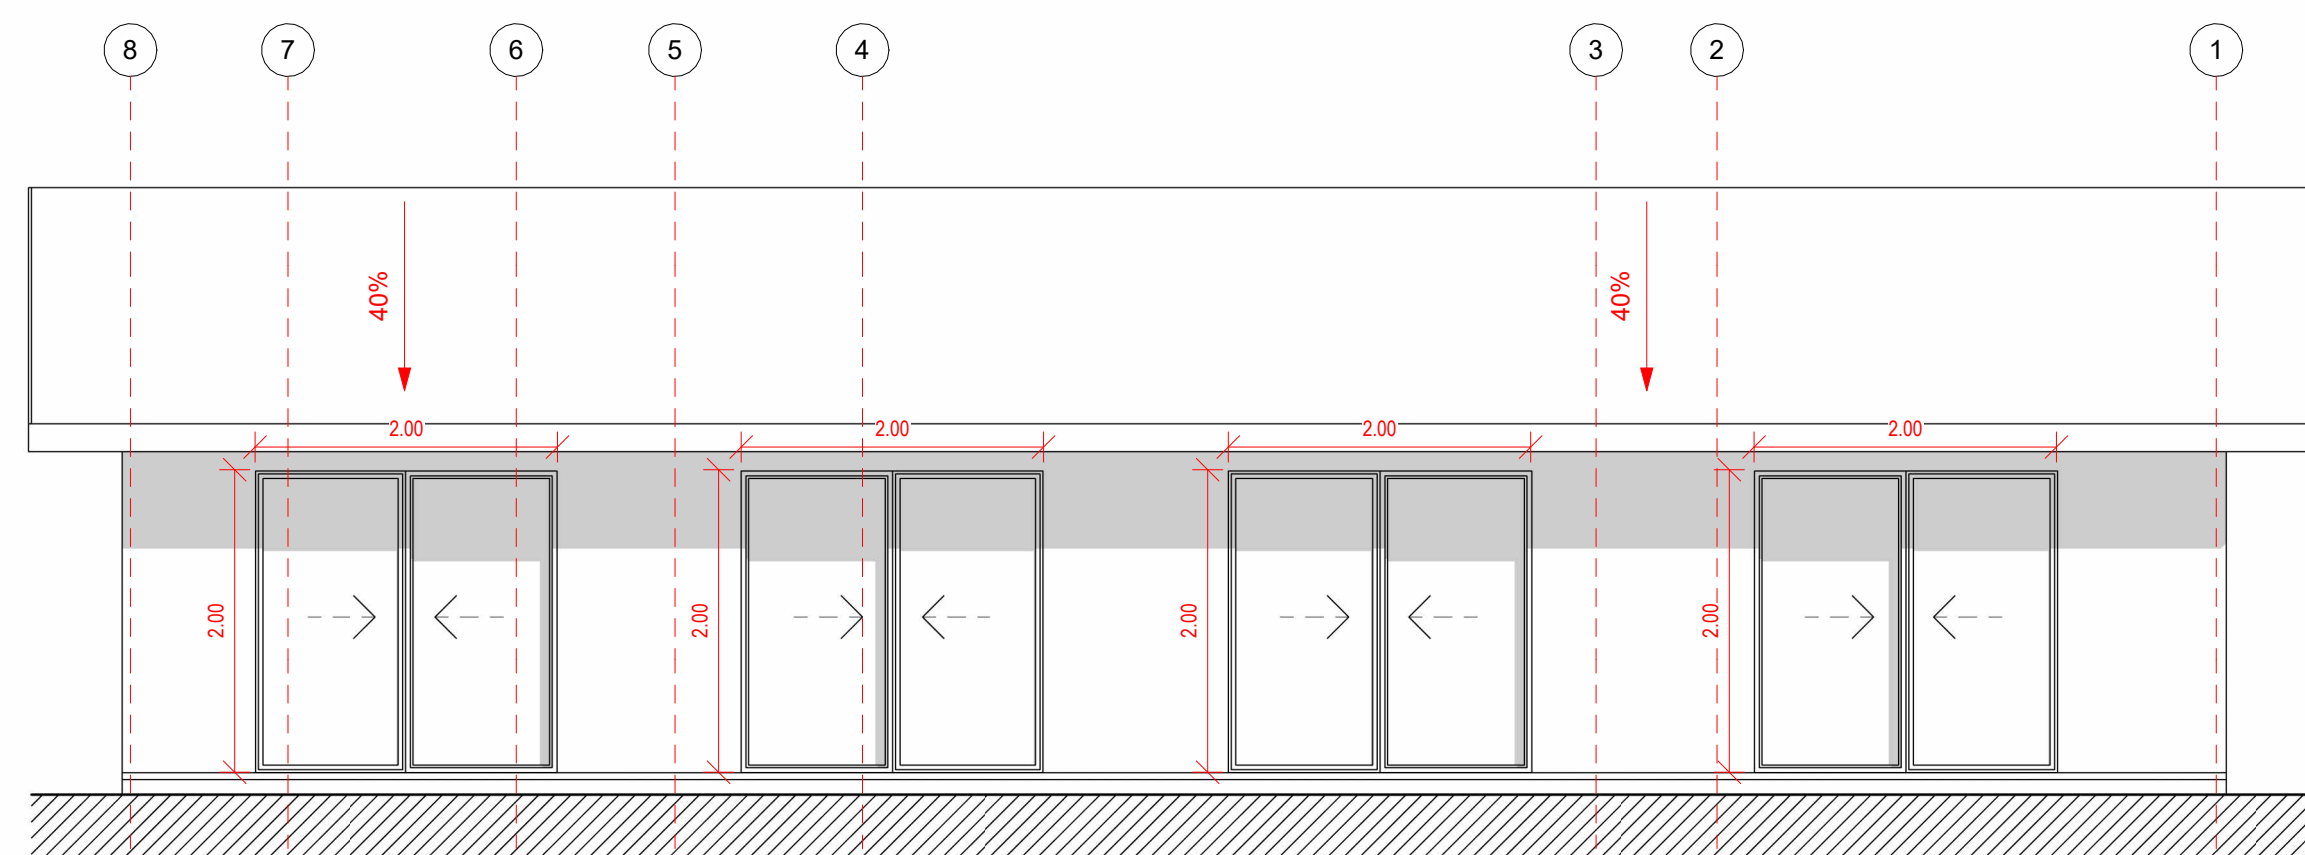


Alzado Norte
1 : 50

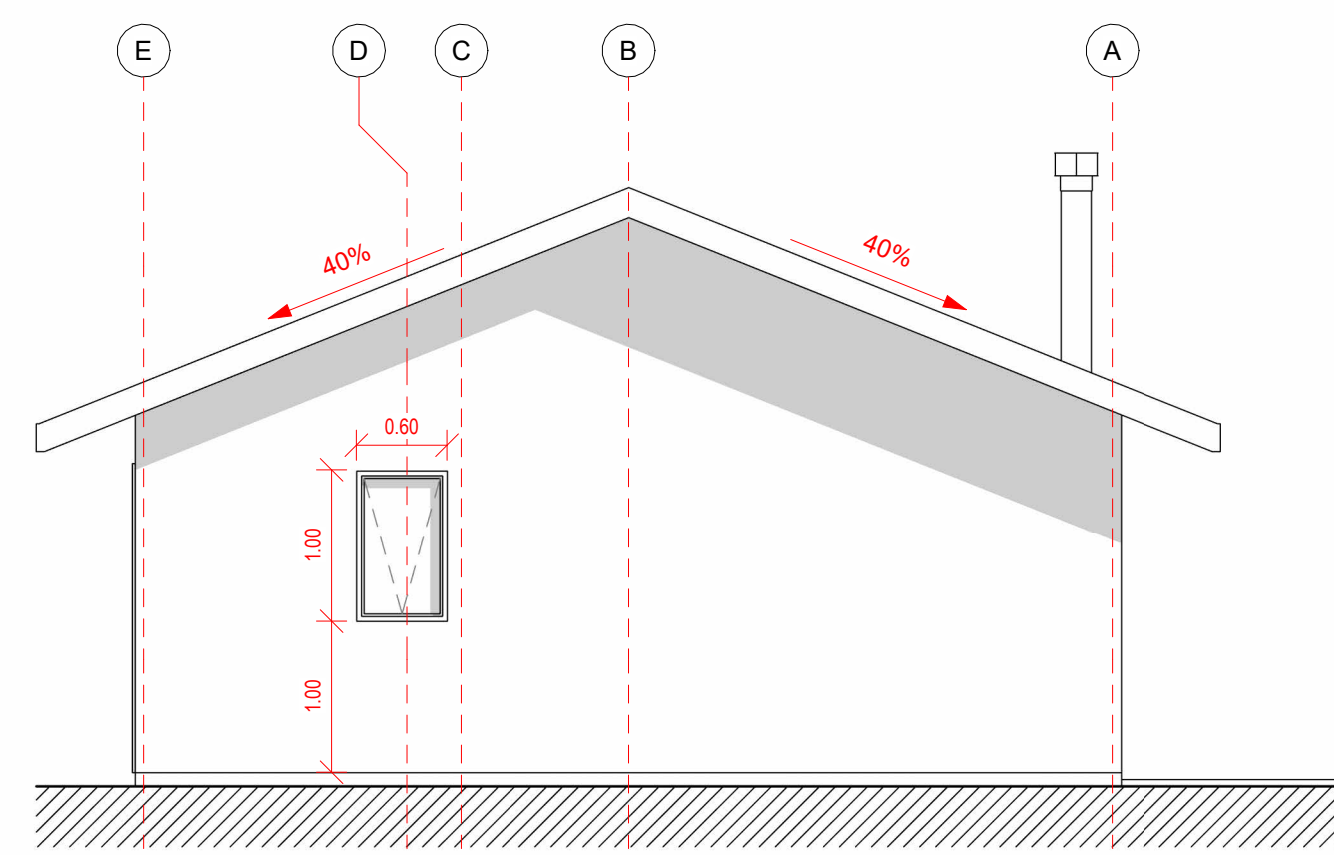


Alzado Oriente
1 : 50

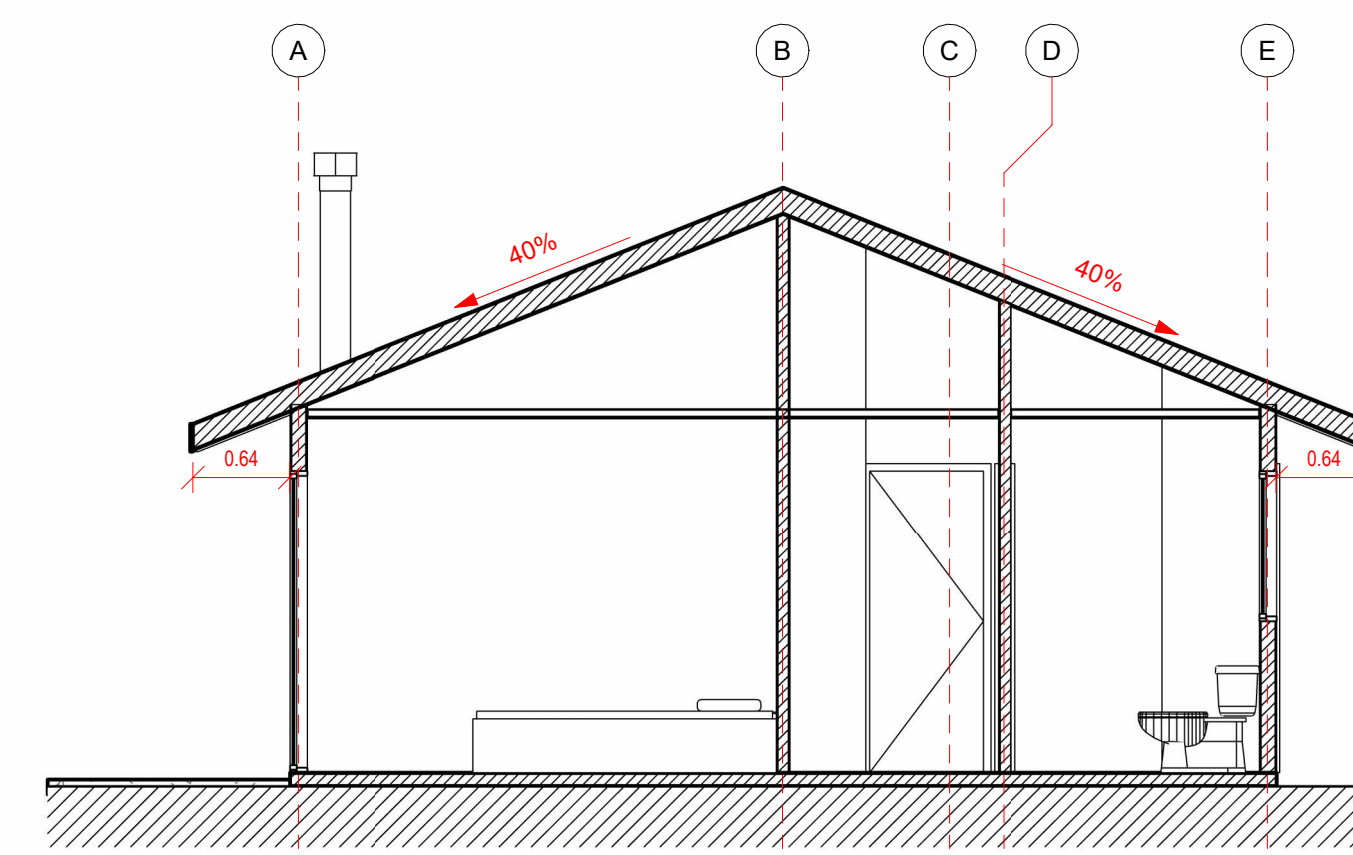


Sección 1
1 : 50

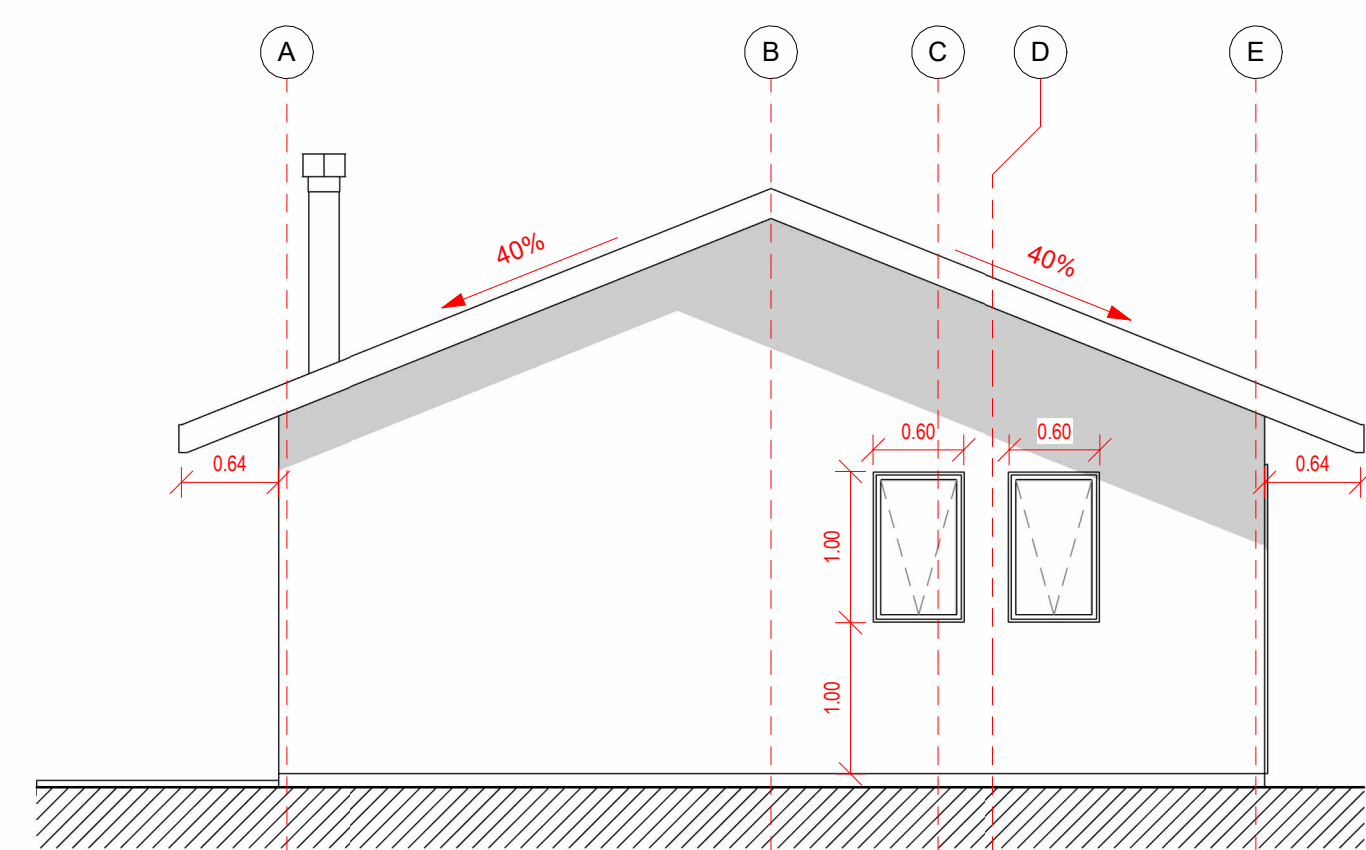

Alzado Poniente
1 : 50

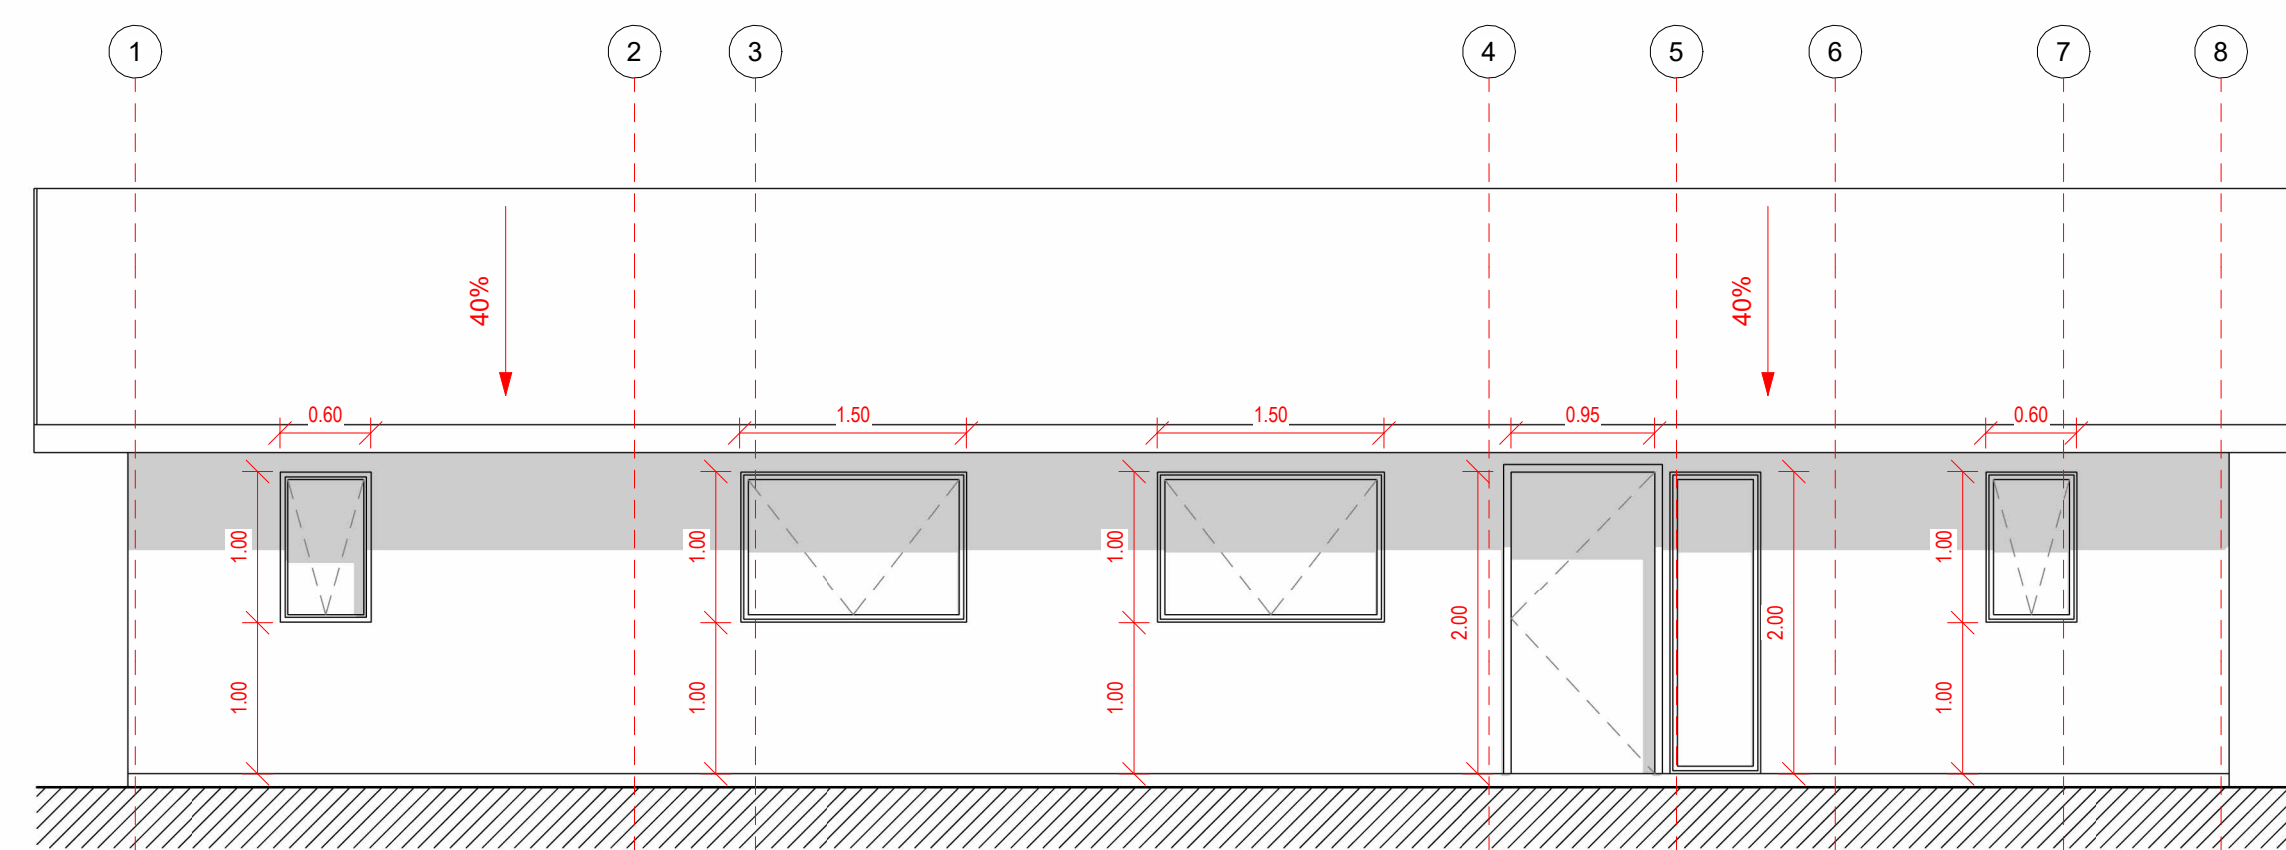

Alzado Sur
1 : 50

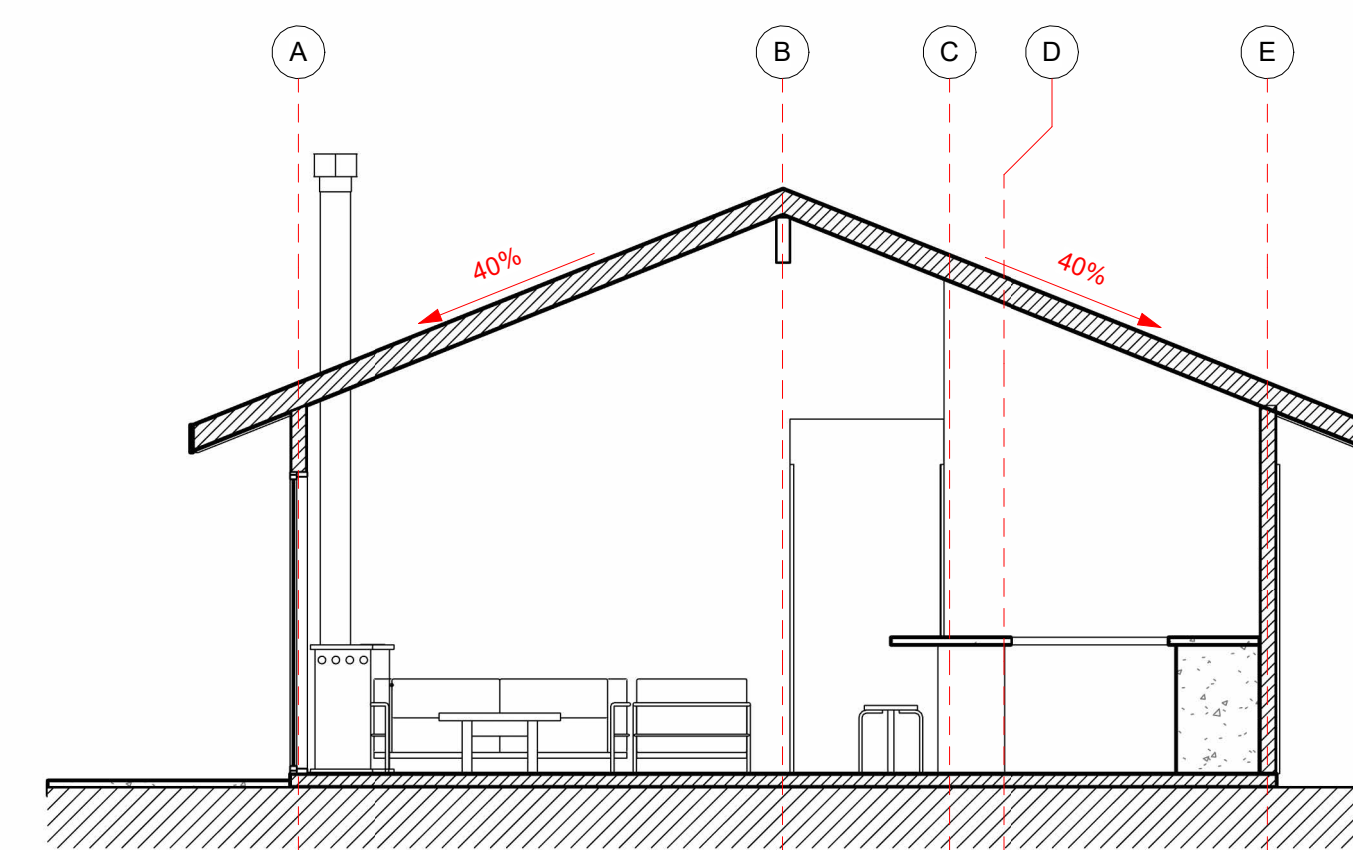

Sección 2
1 : 50

Proyecto Francisco Calvanese

Variante: MURO - CUBIERTA

Metros ²: 90.7 m²

Programa: Según contenido

Escala: Como se indica

A 01

