




Planta Primer Nivel  
1 : 50

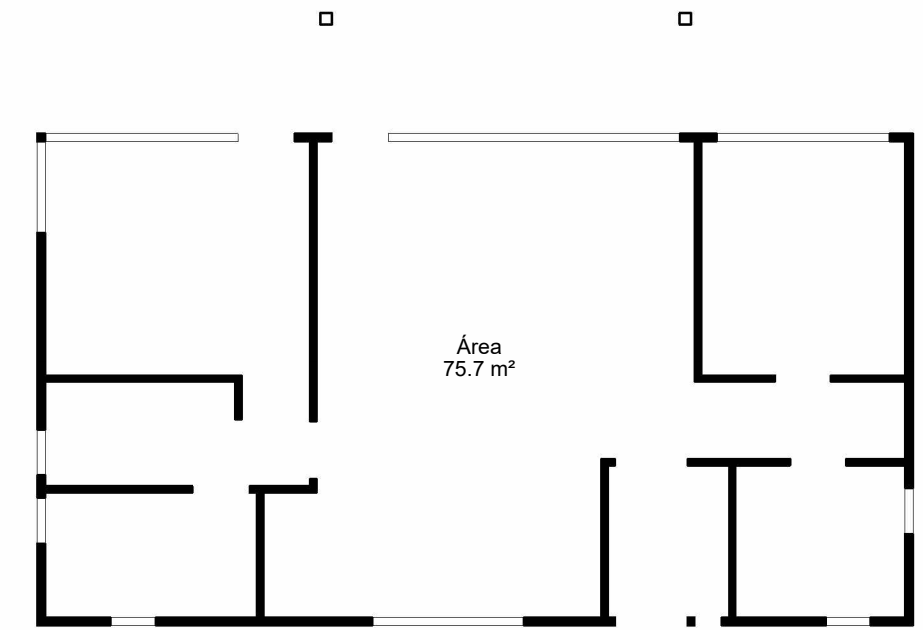


Cuadro de Superficie  
1 : 100

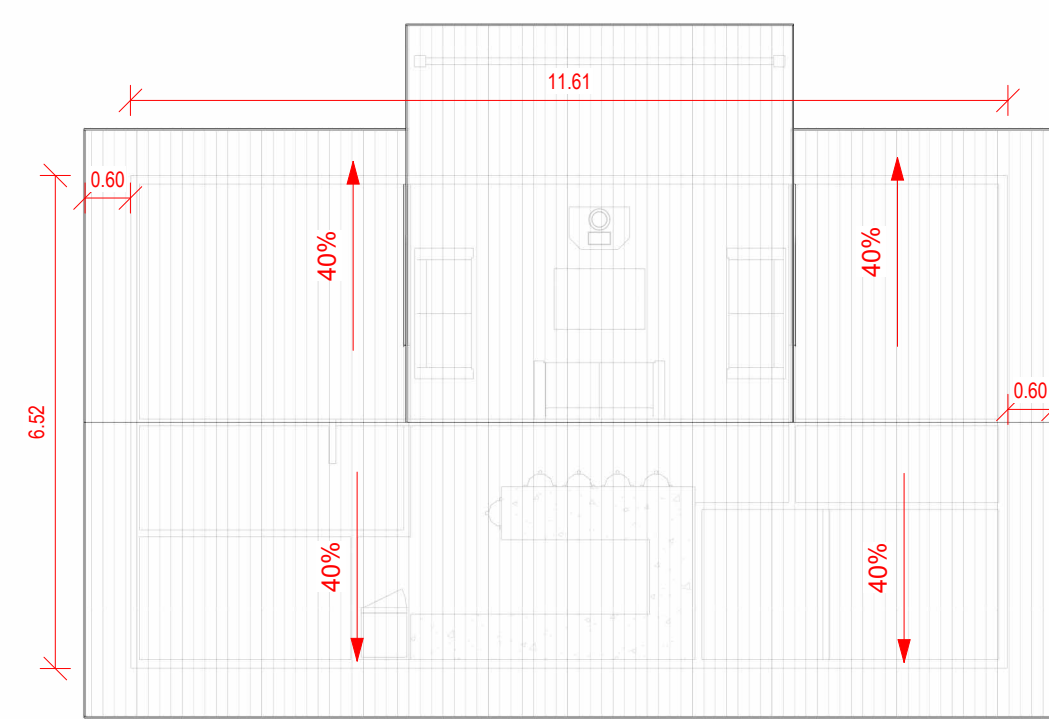


Plano de Cubierta  
1 : 100

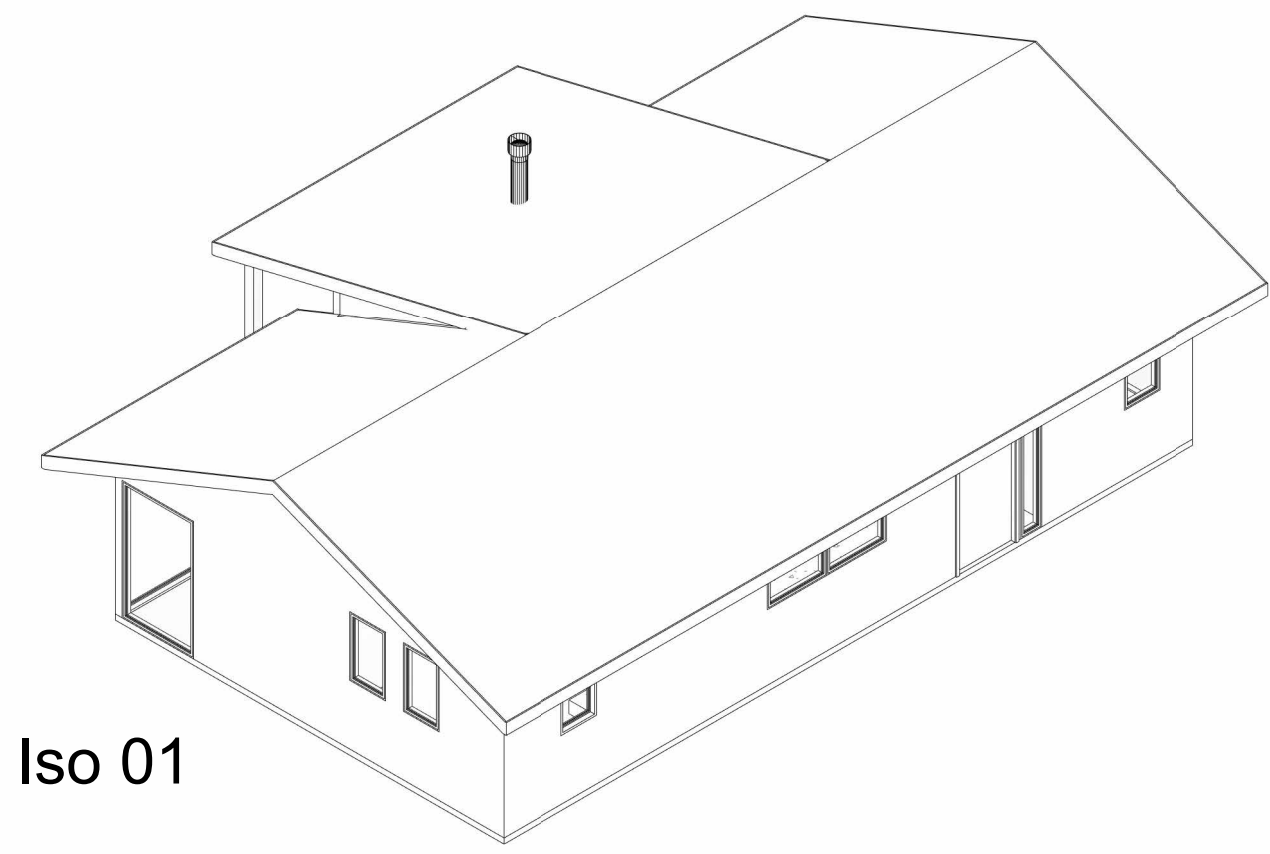


Iso 01

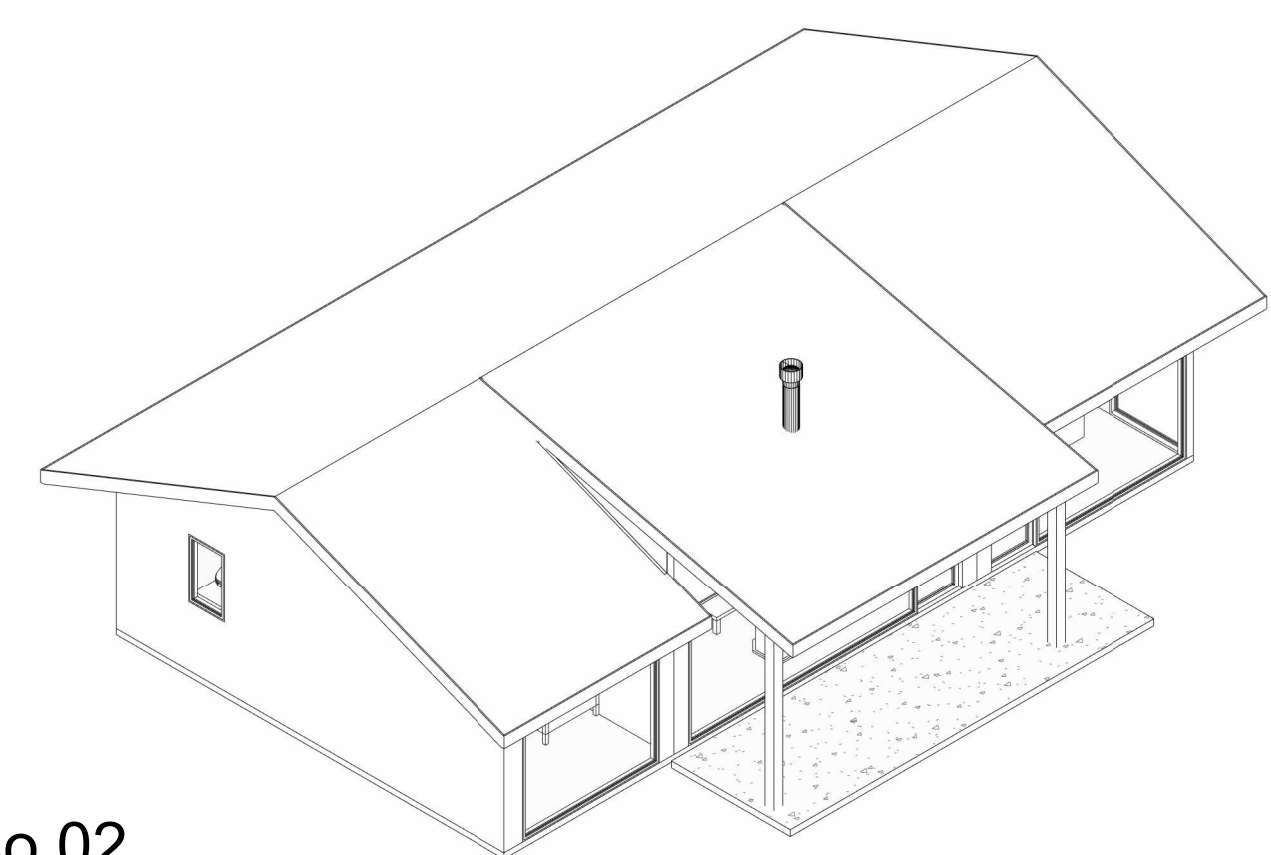


Iso 02

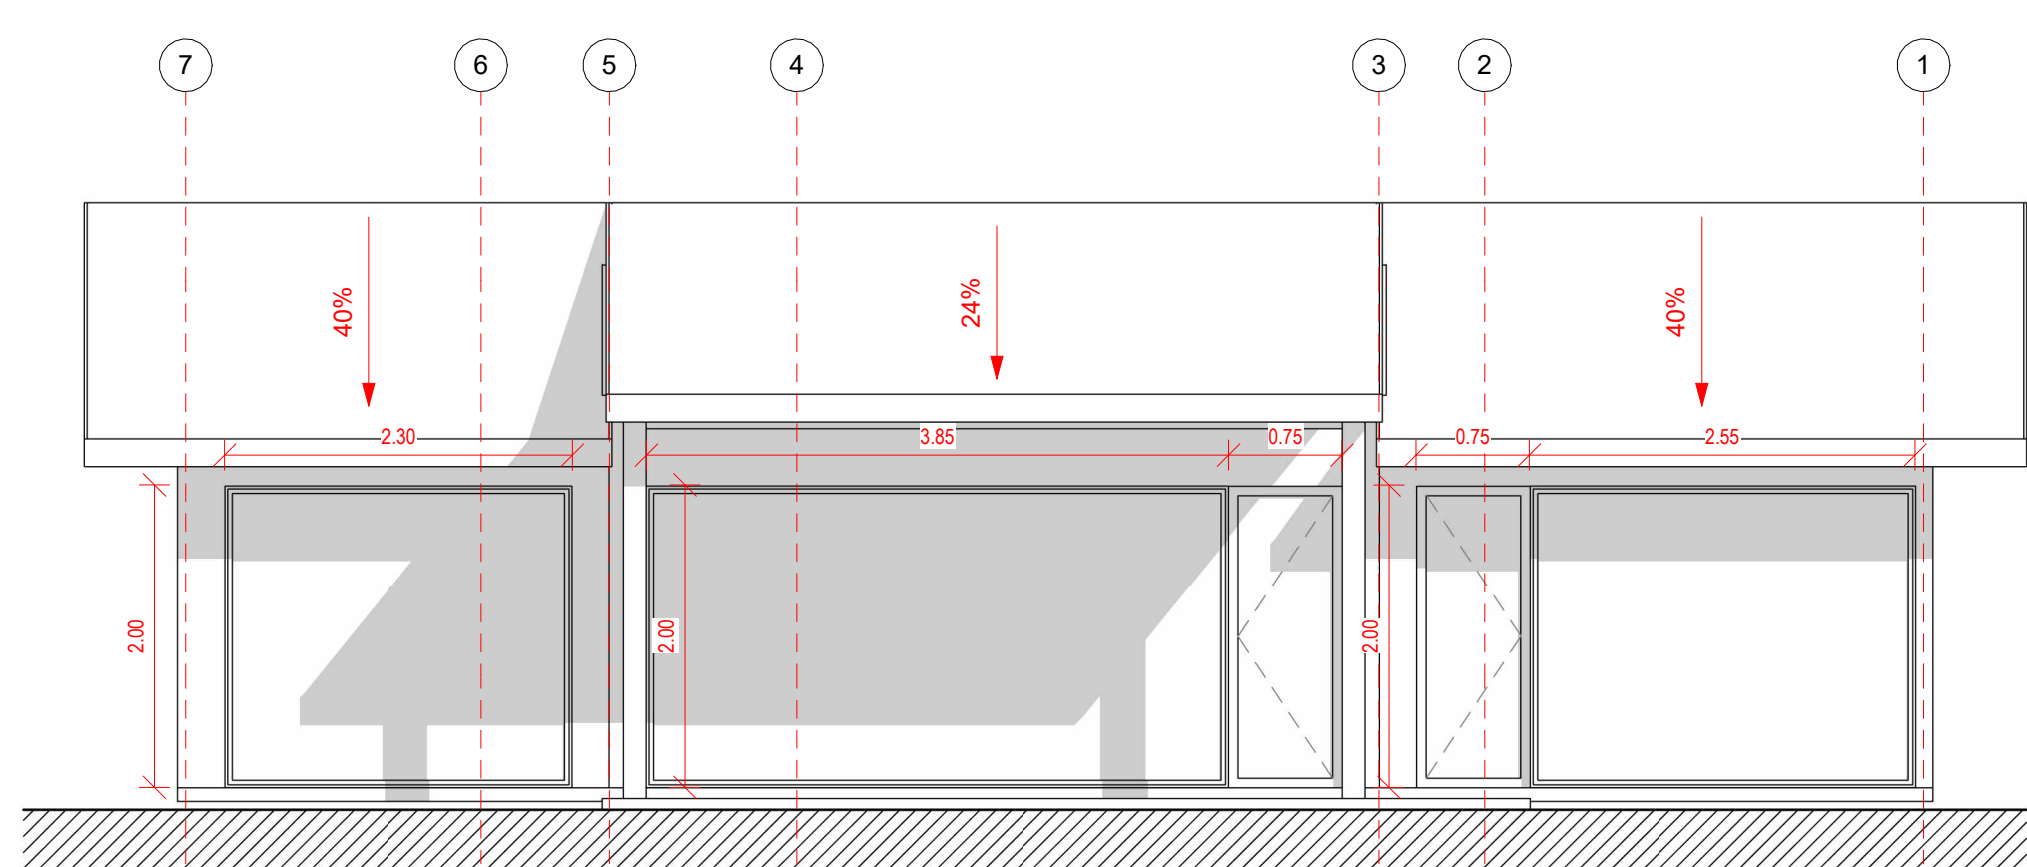


Alzado Norte  
1 : 50

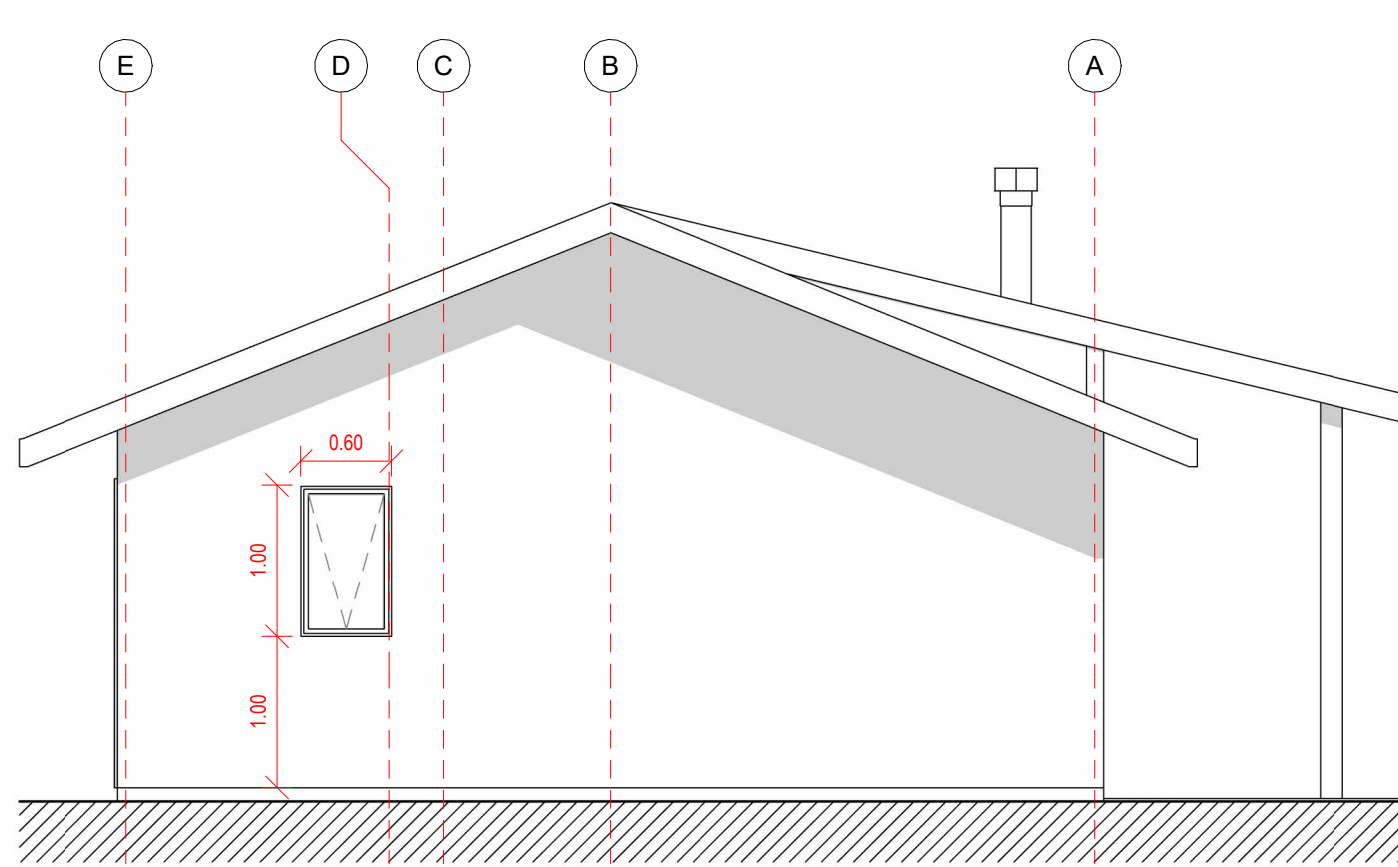


Alzado Oriente  
1 : 50

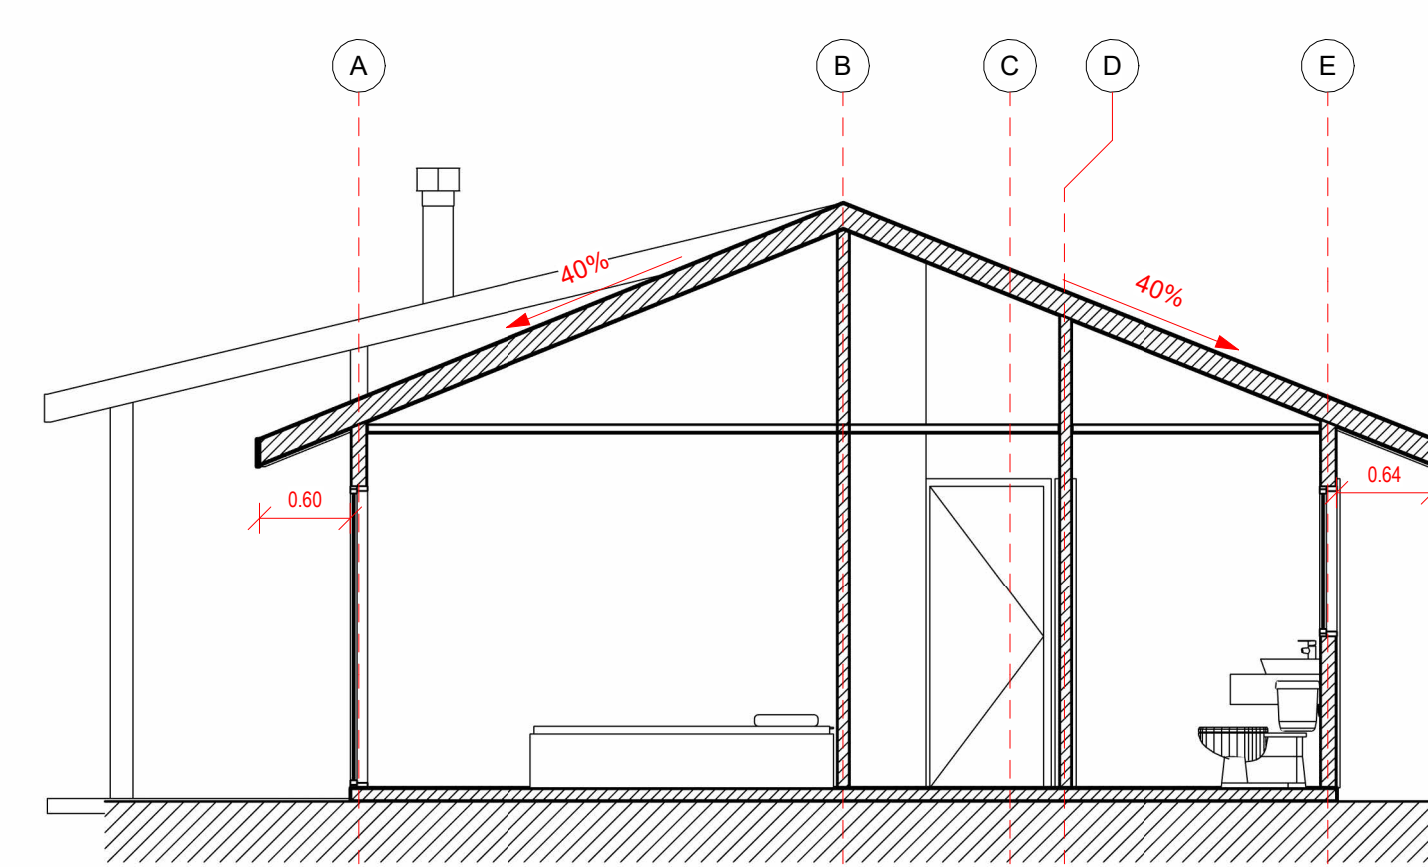


Sección 1  
1 : 50

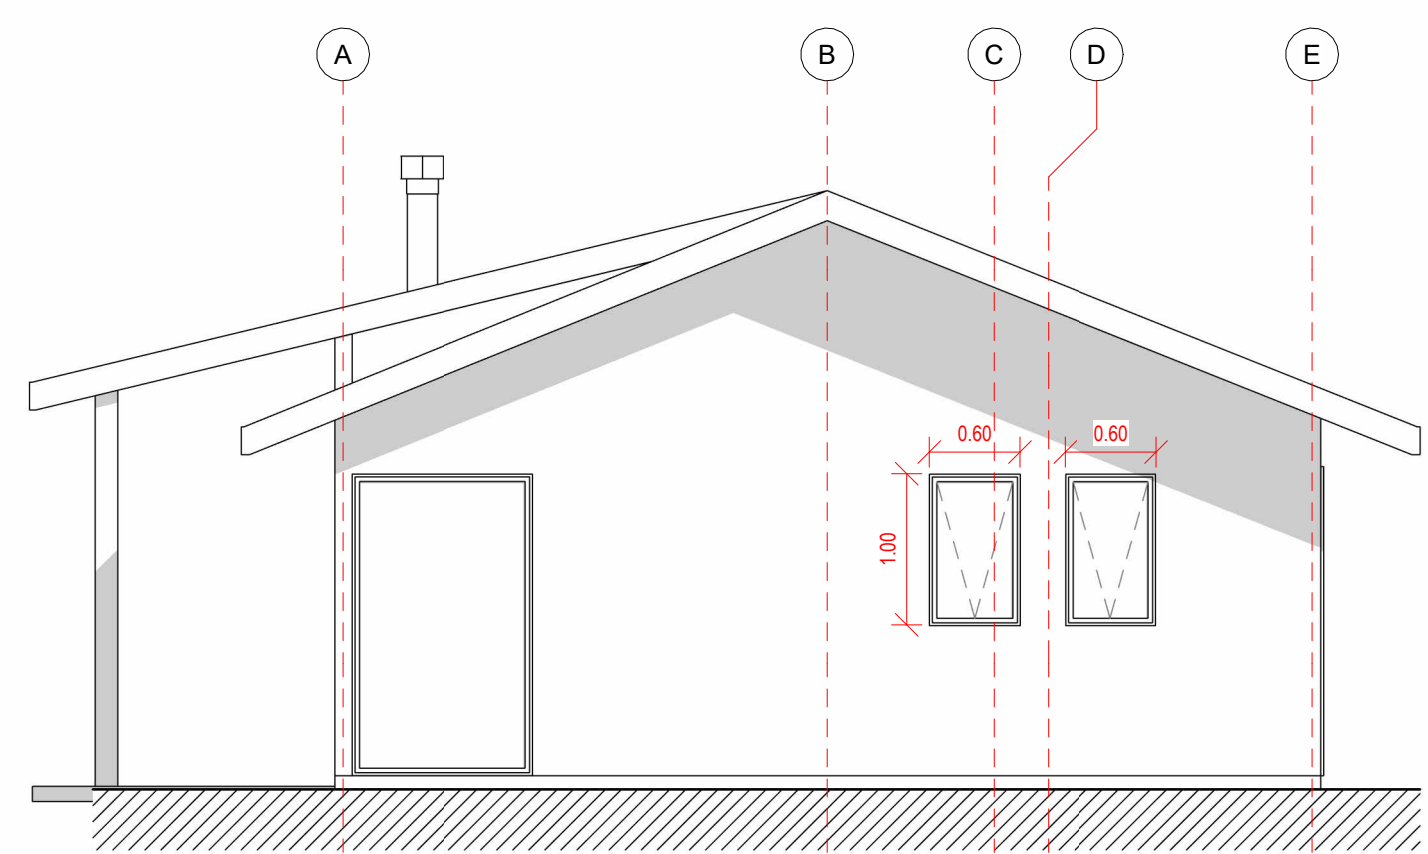

Alzado Poniente  
1 : 50

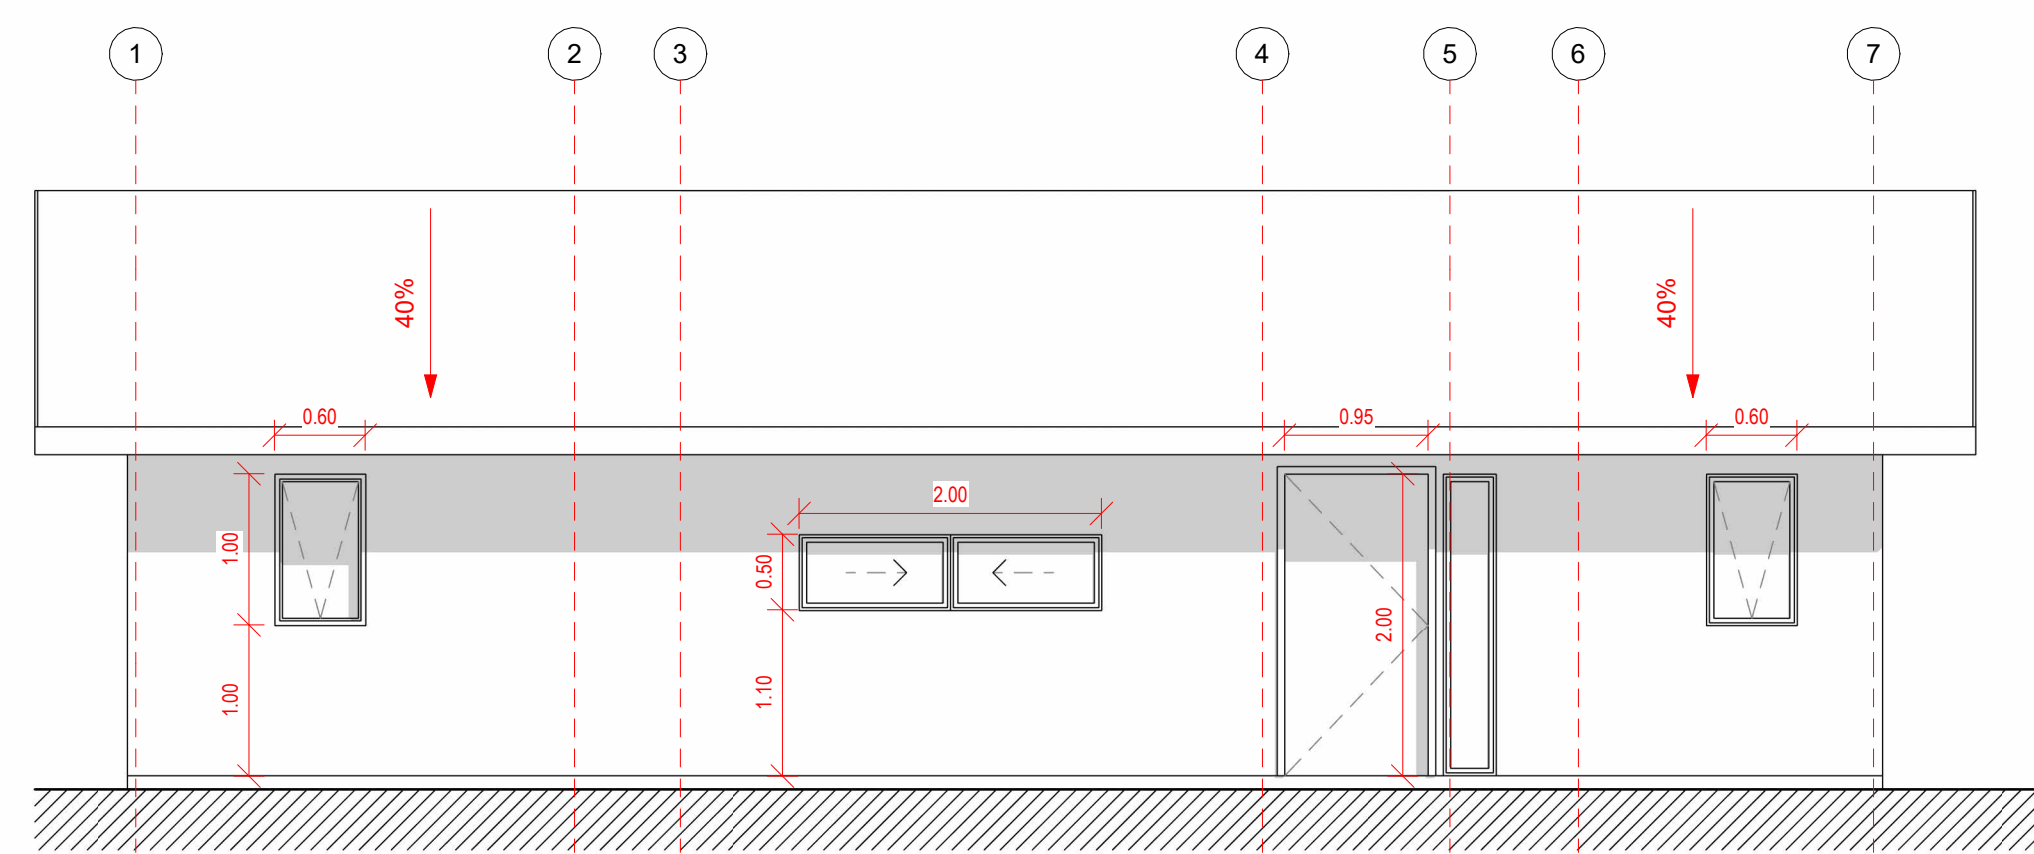

Alzado Sur  
1 : 50

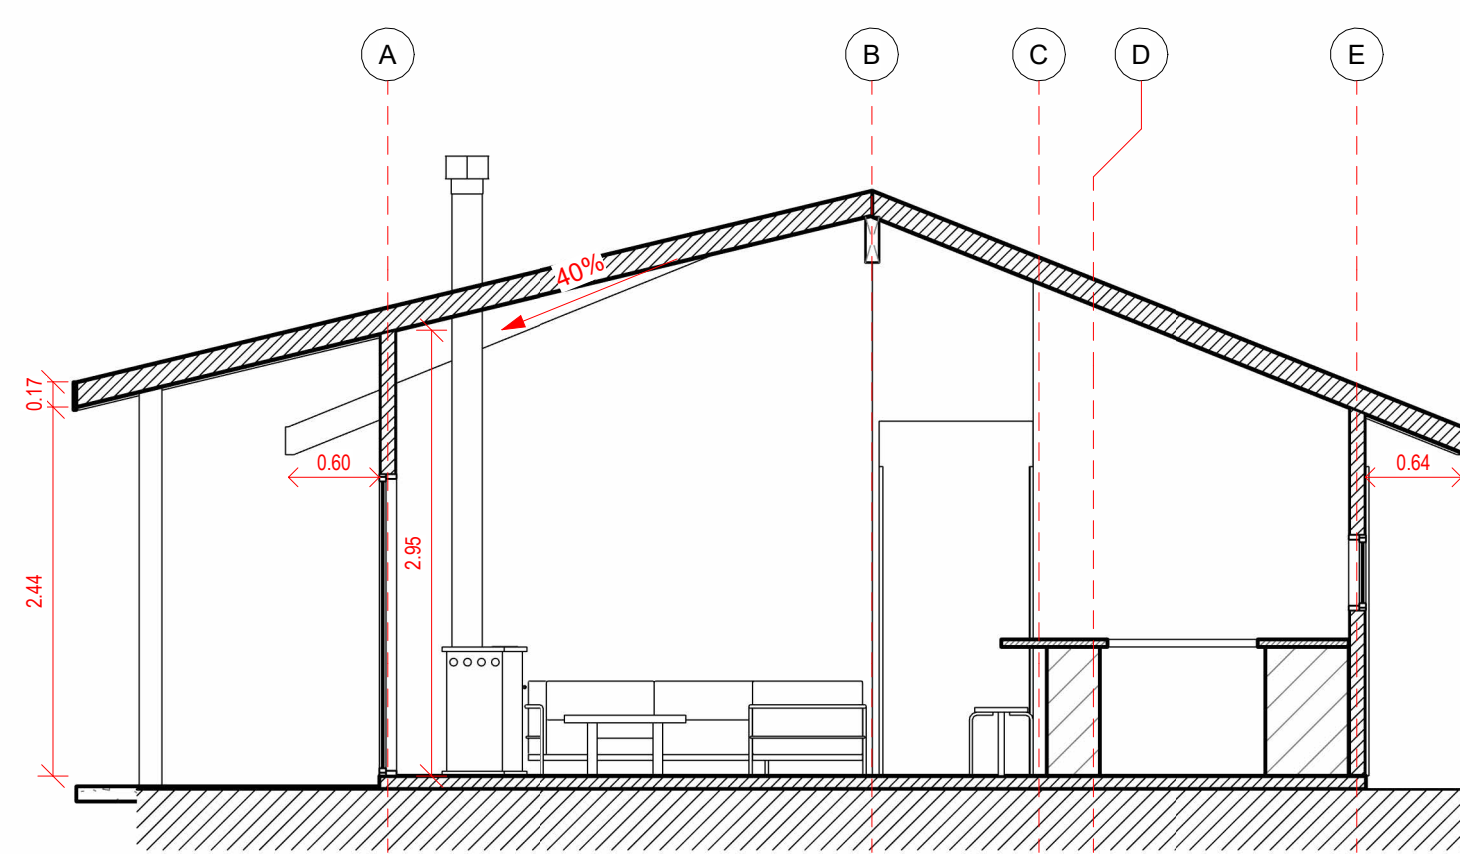

Sección 2  
1 : 50

Proyecto Francisco Calvanese

Variante: MURO - CUBIERTA

Metros <sup>2</sup>: 75.7 m<sup>2</sup>

Programa: Según contenido

Escala: Como se indica

A 01

