




Planta Primer Nivel
1 : 50

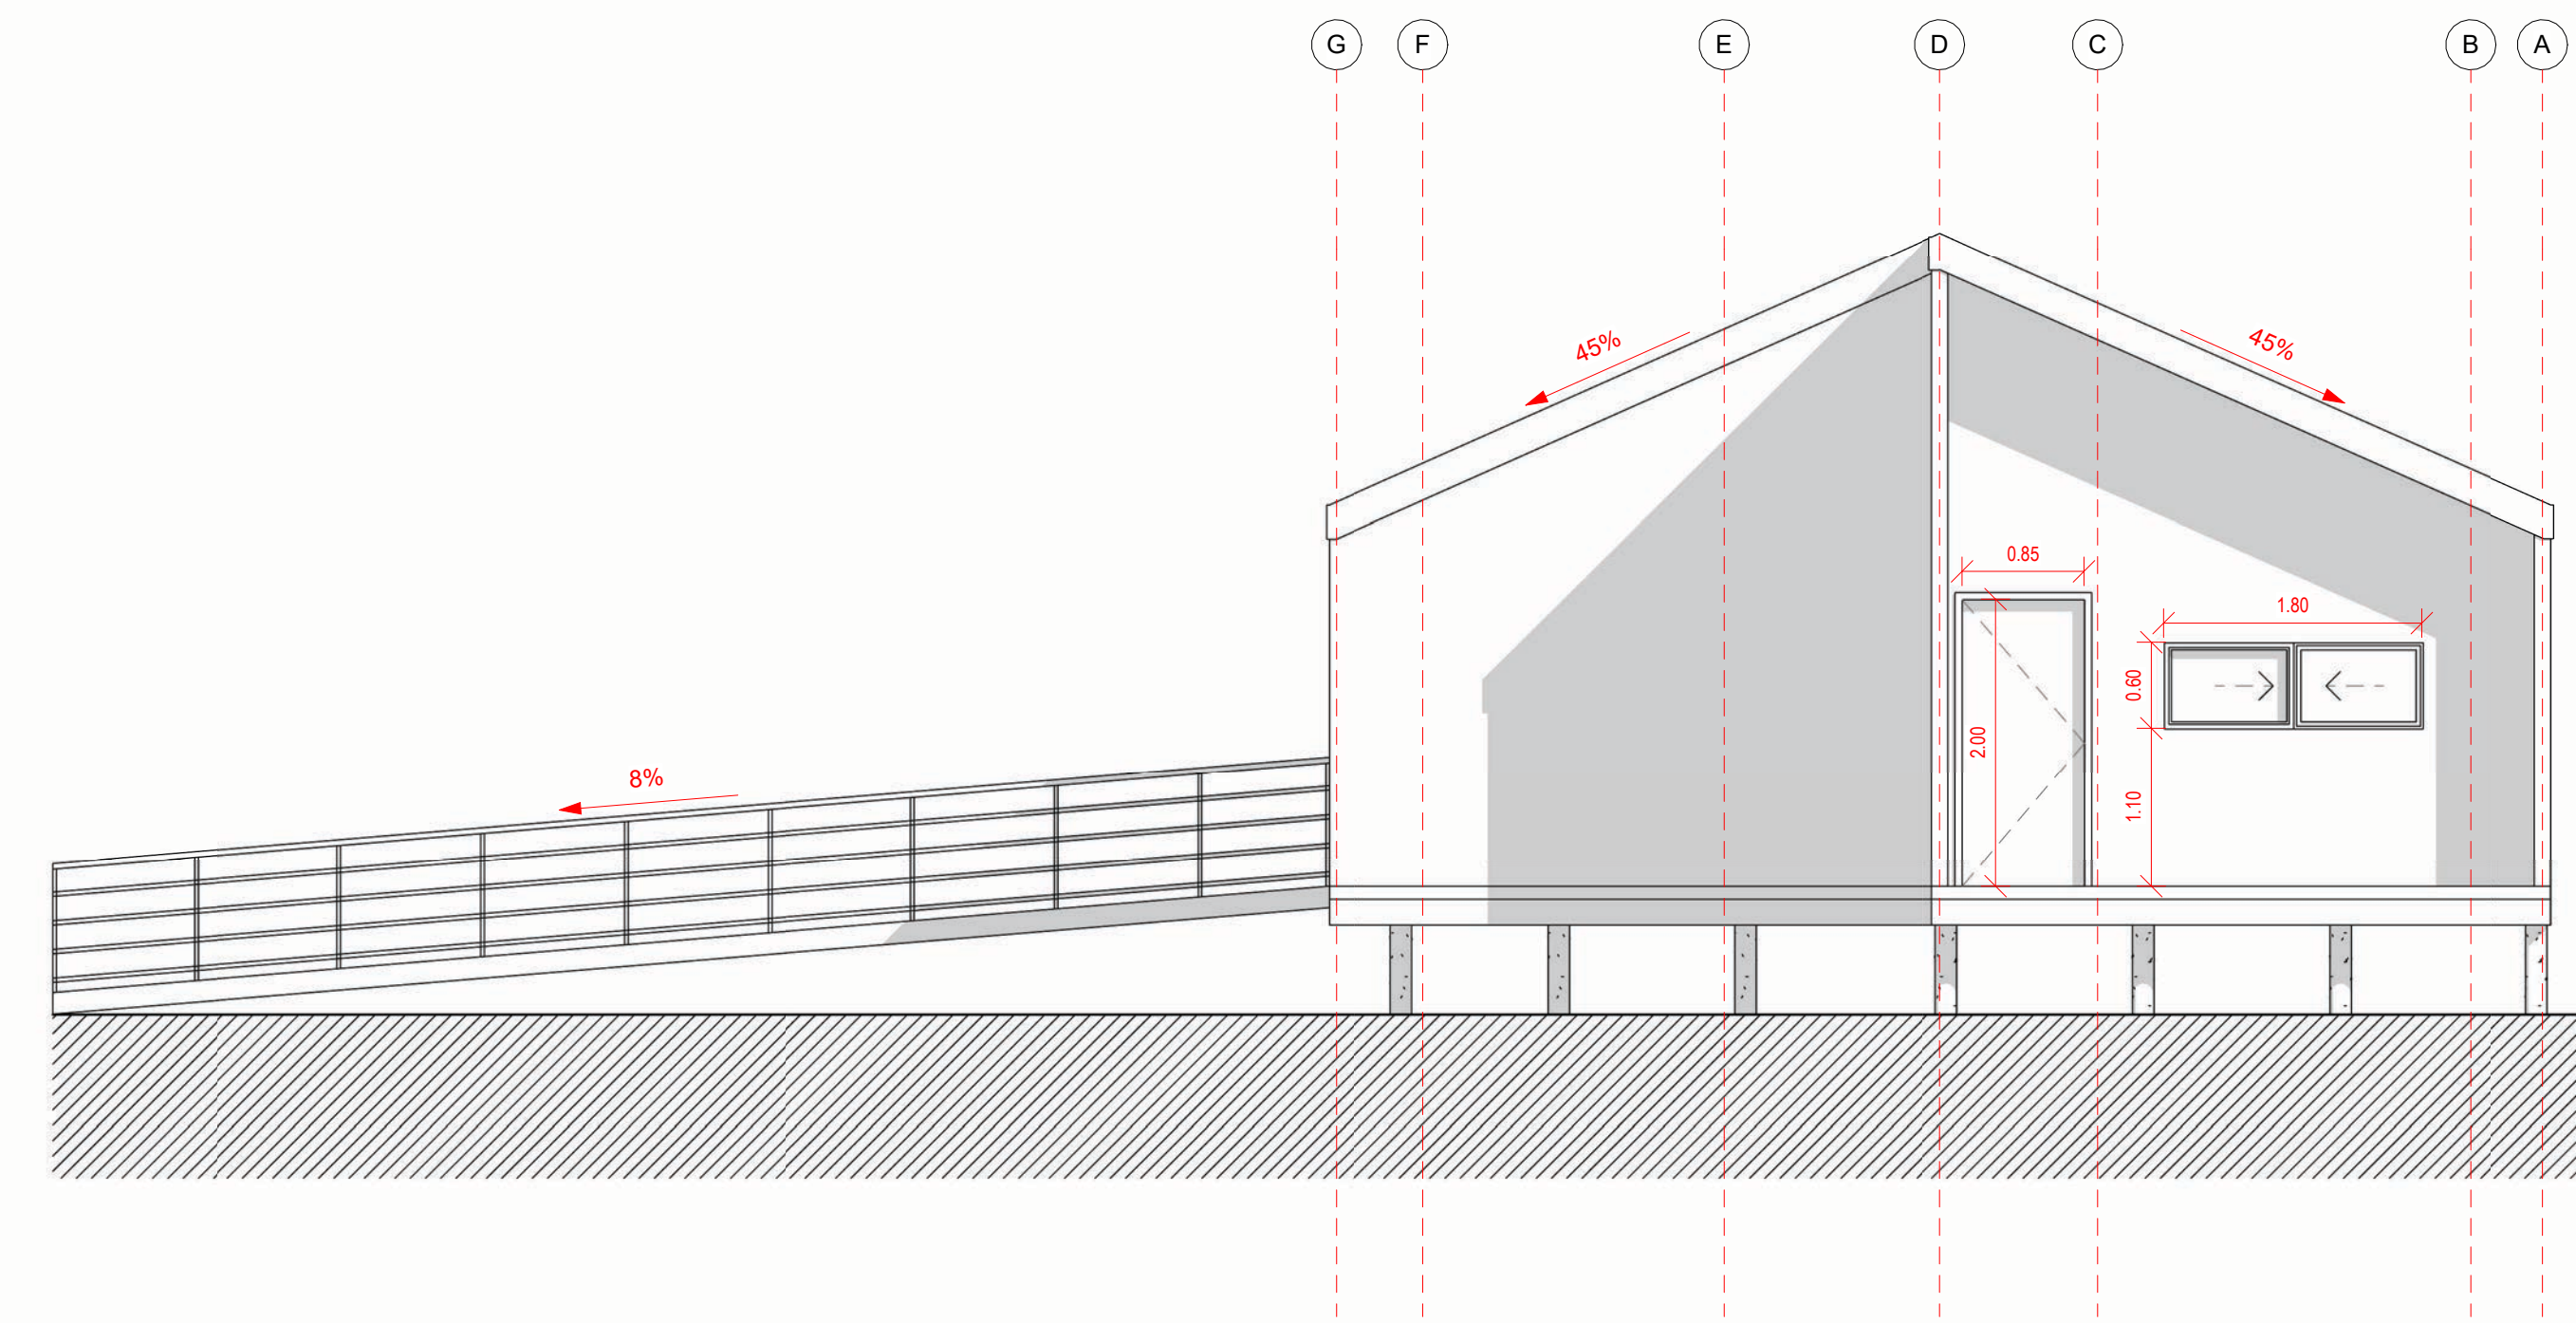


Alzado Norte
1 : 50

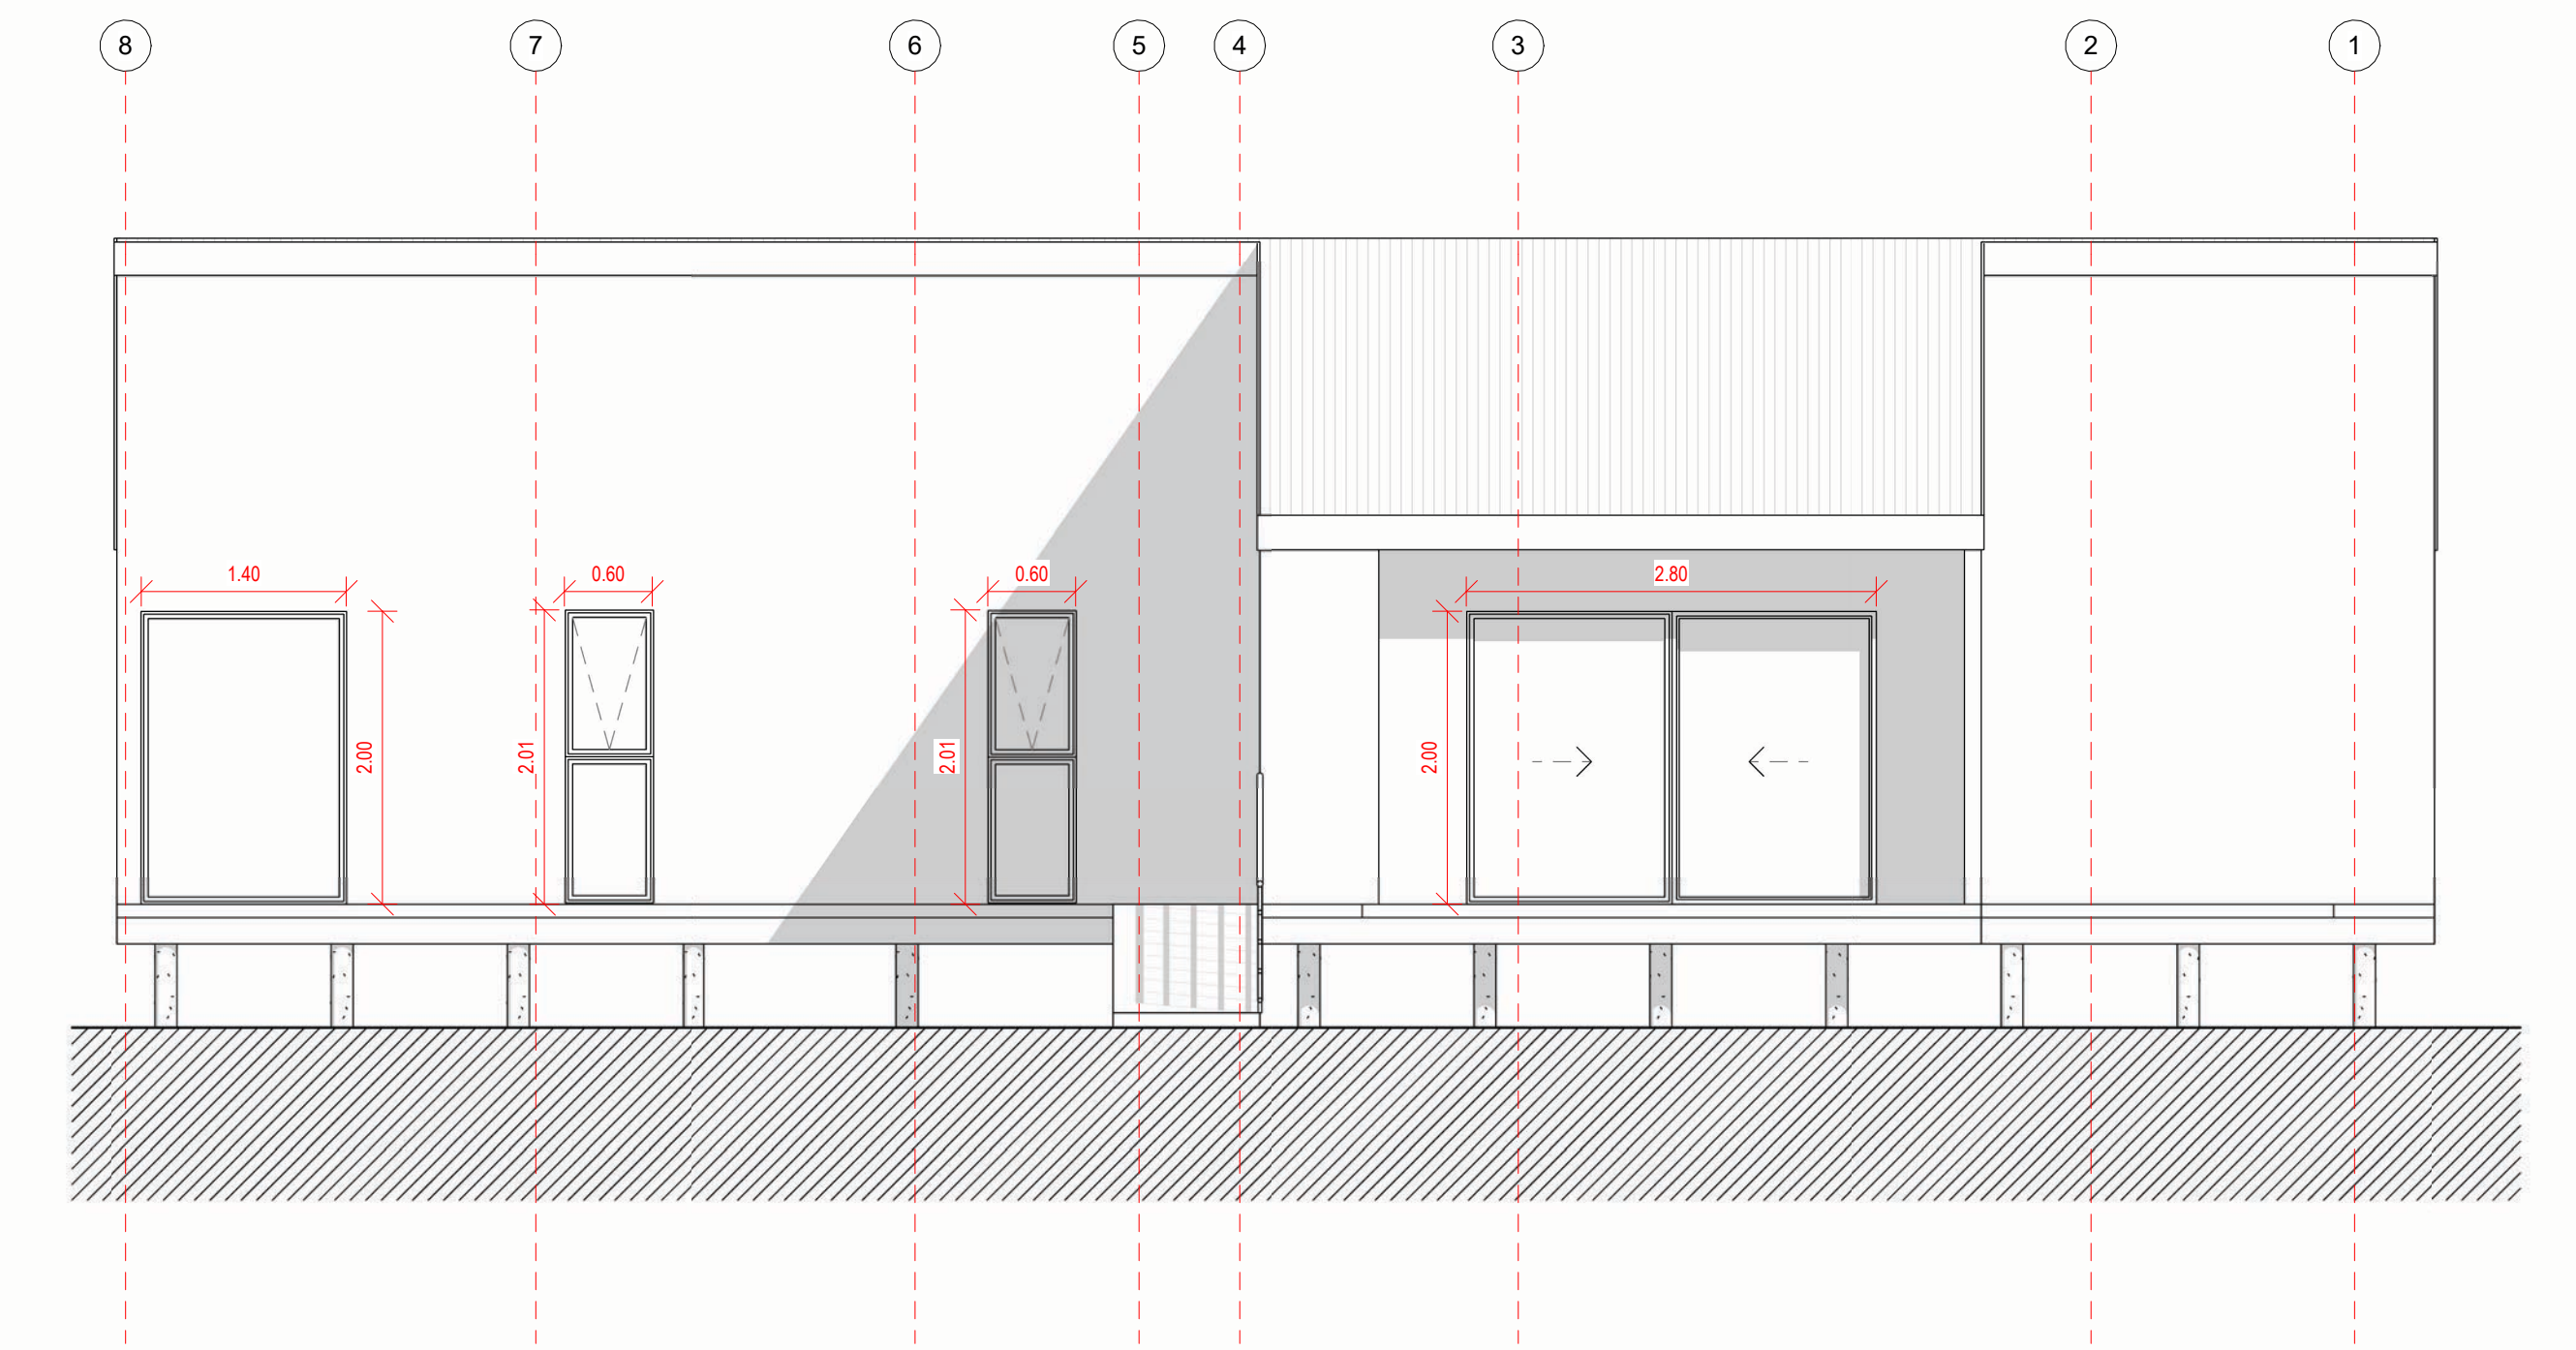


Alzado Oriente
1 : 50

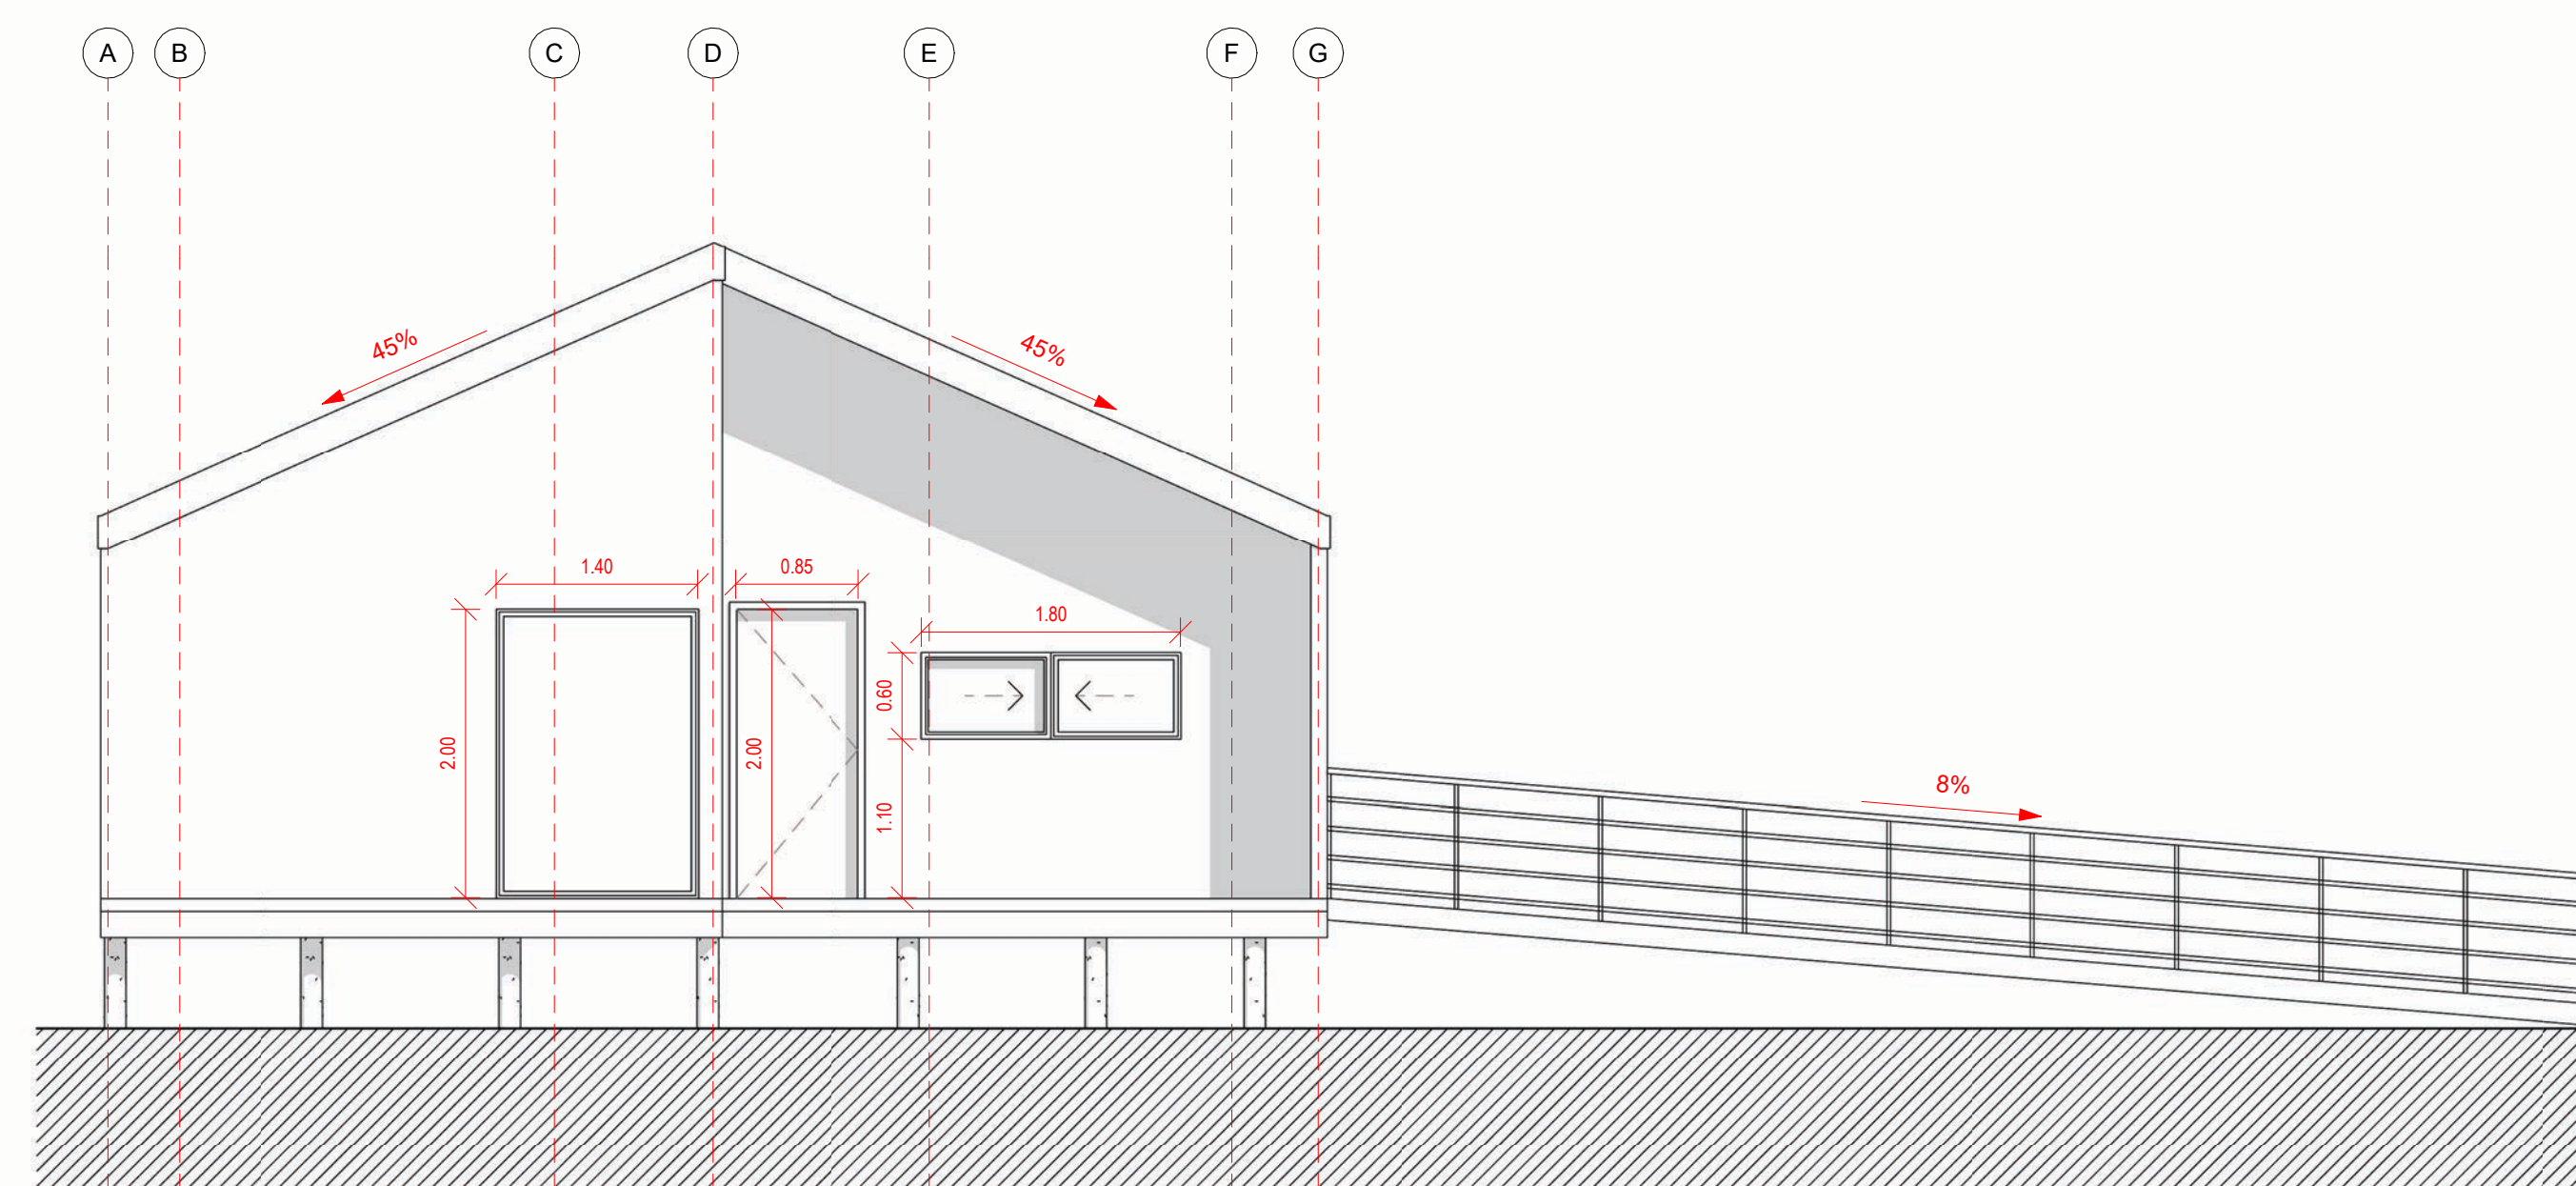


Alzado Sur
1 : 50

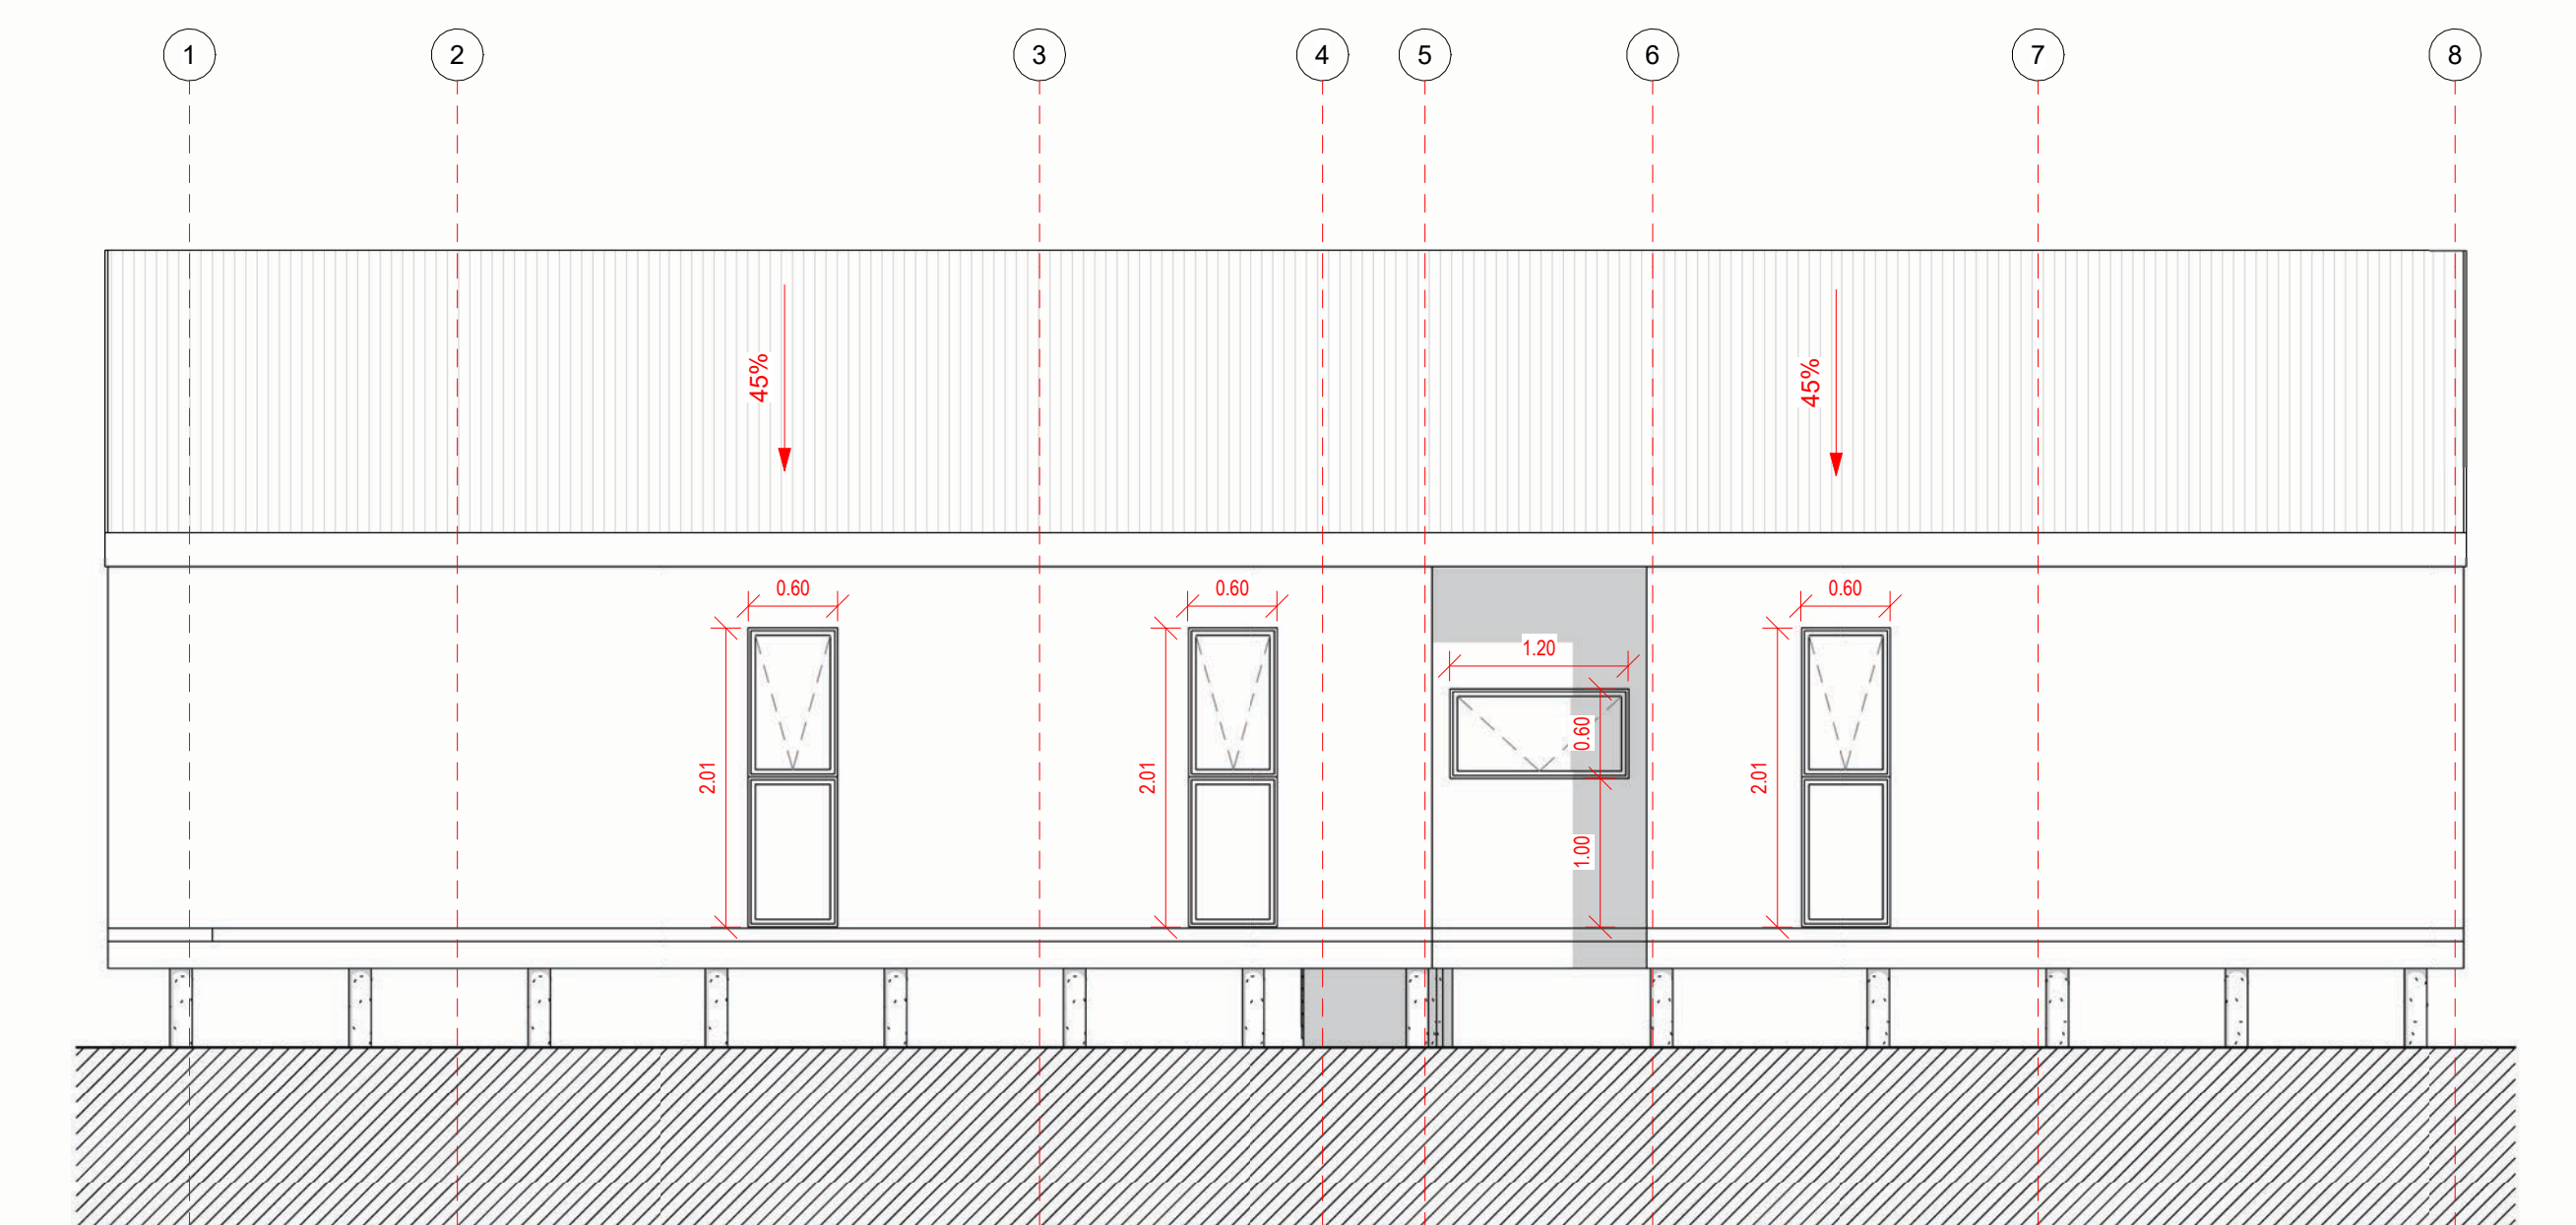


Alzado Poniente
1 : 50

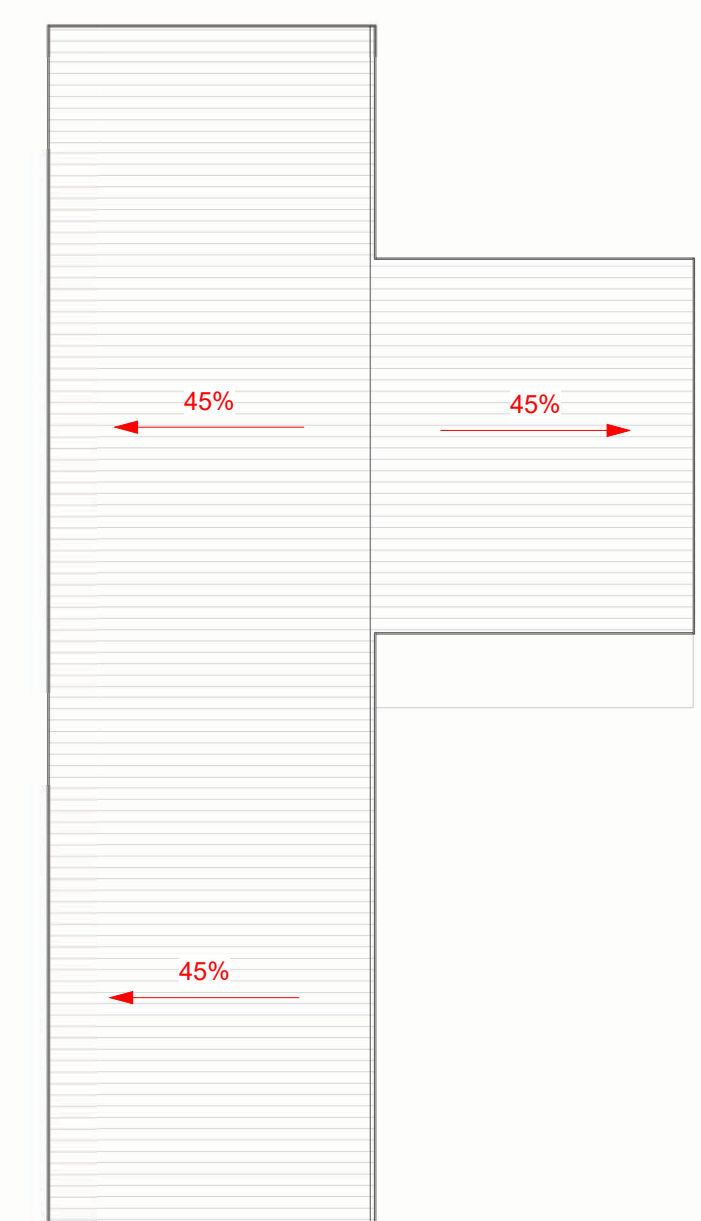


Plano de Cubierta
1 : 100

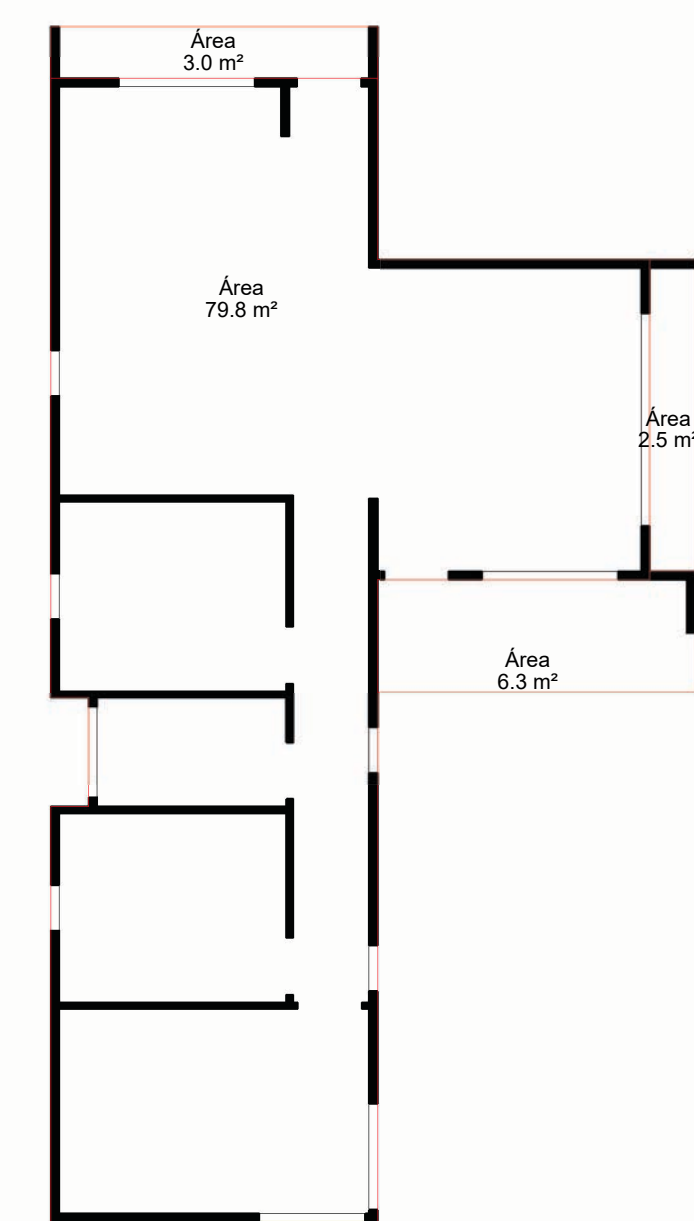

Cuadro de Superficie
1 : 100

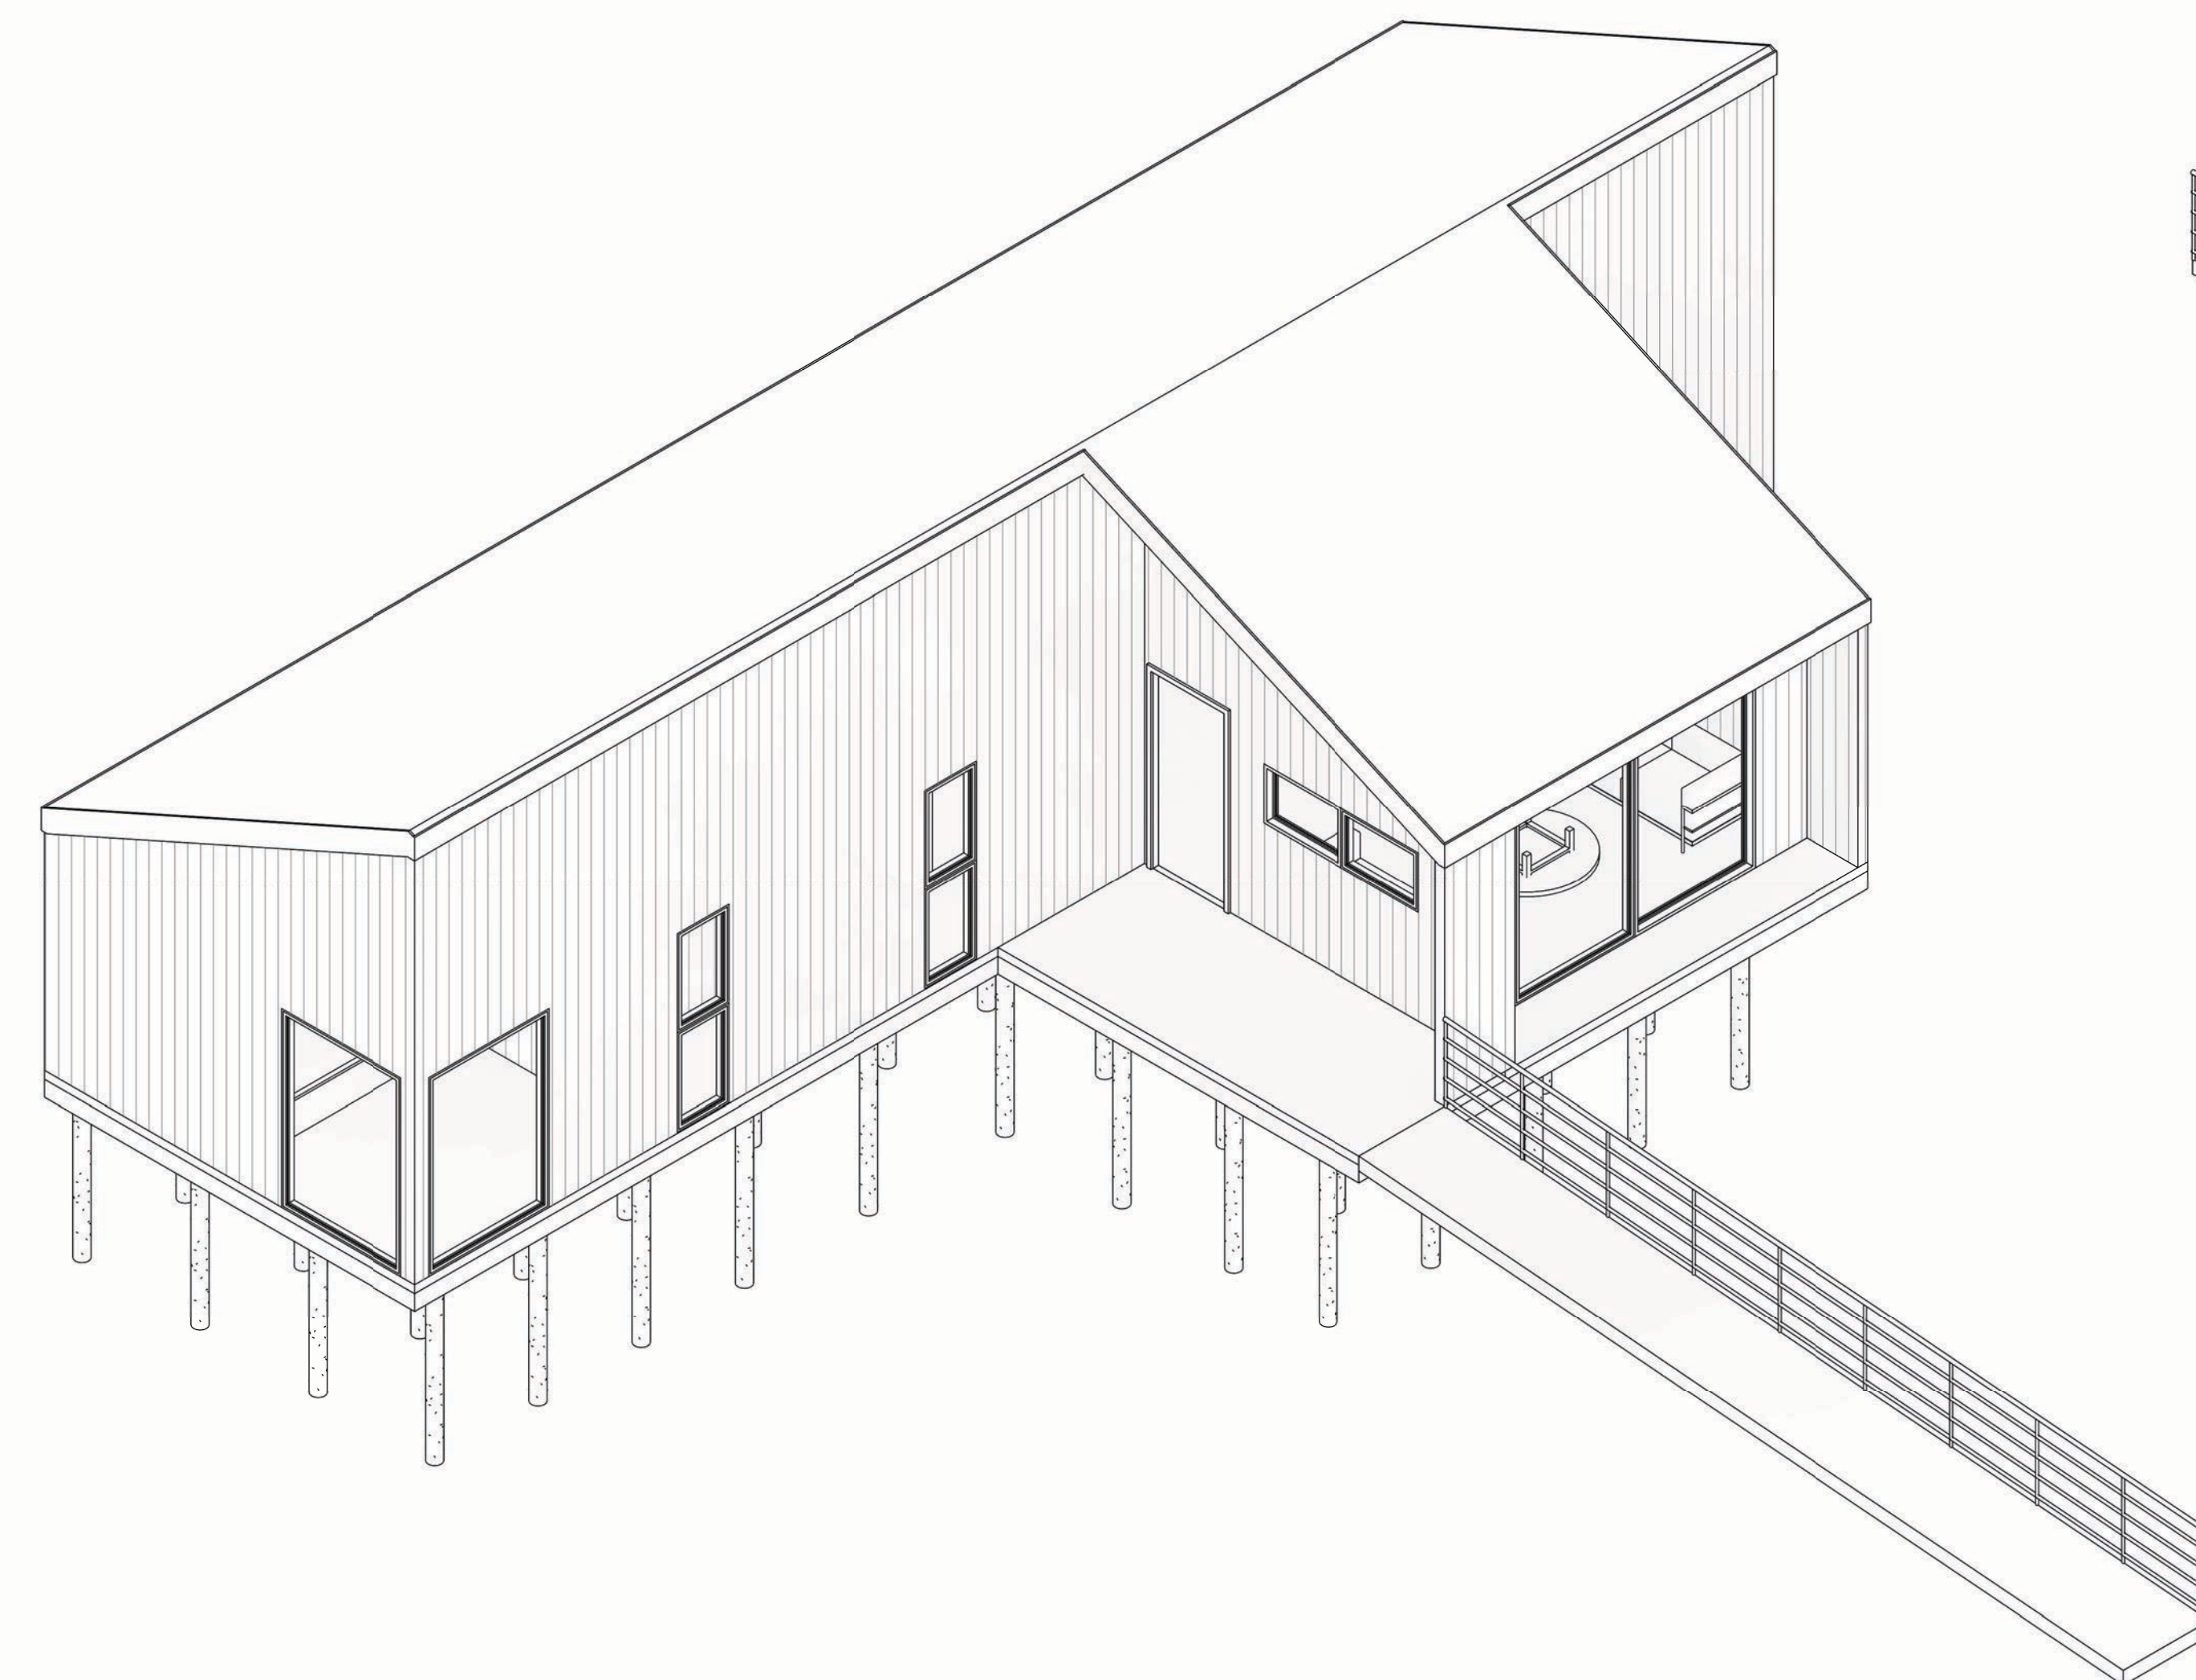

Iso 01

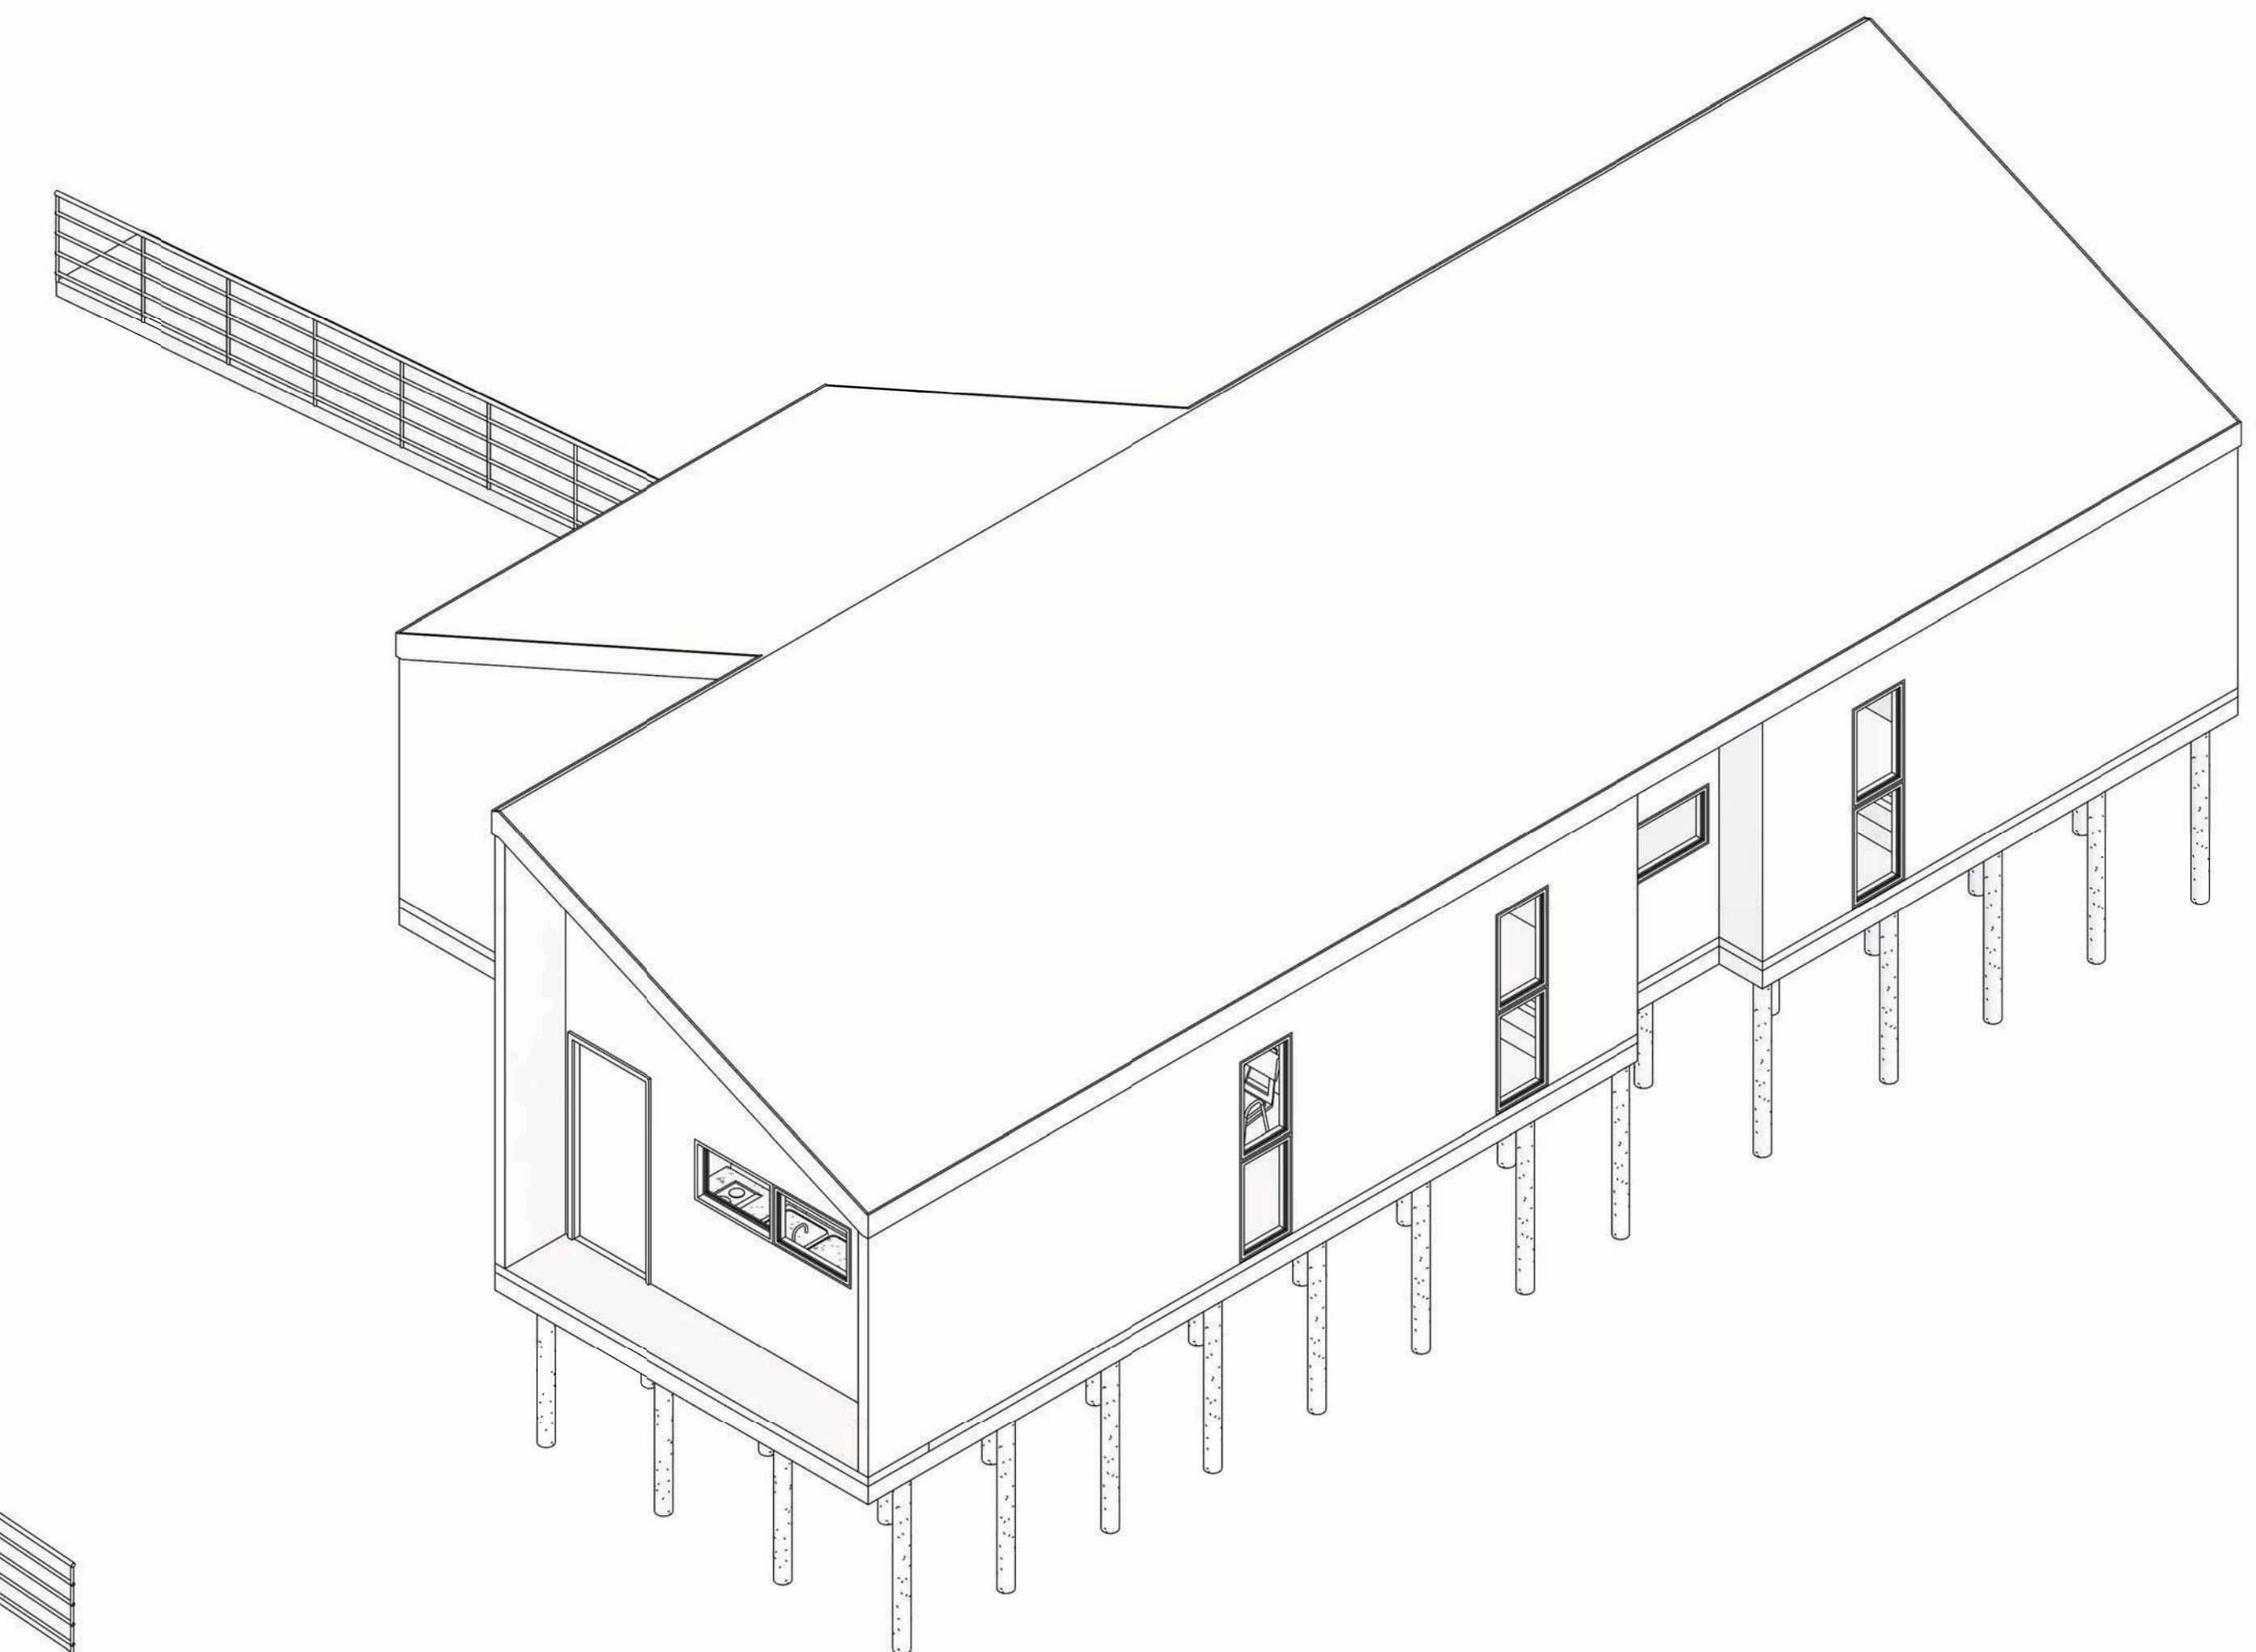

Iso 02

Vivienda Andrea Araya

Variante: MUROS | CUBIERTA | LOSA

Metros 2: INTERIOR 79.80 m²
EXTERIOR 11.8 m² / 2 = 5.90 m²

Programa:

Escala: Como se indica

A 01