



Planta Primer Nivel
1 : 50

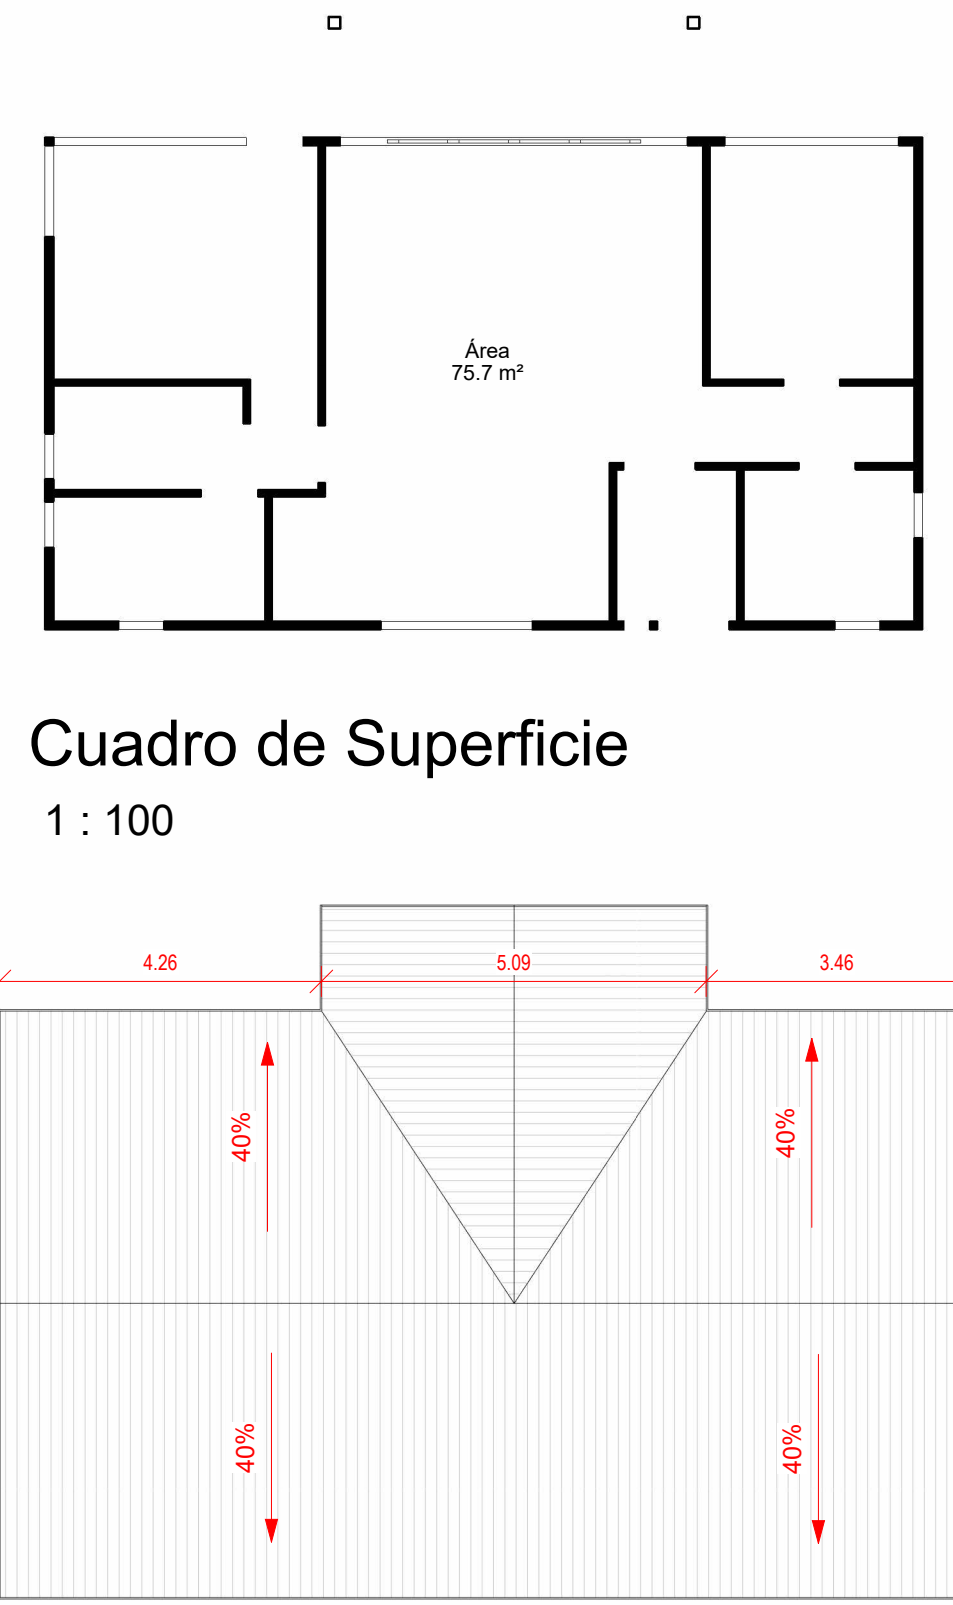


Plano de Cubierta
1 : 100

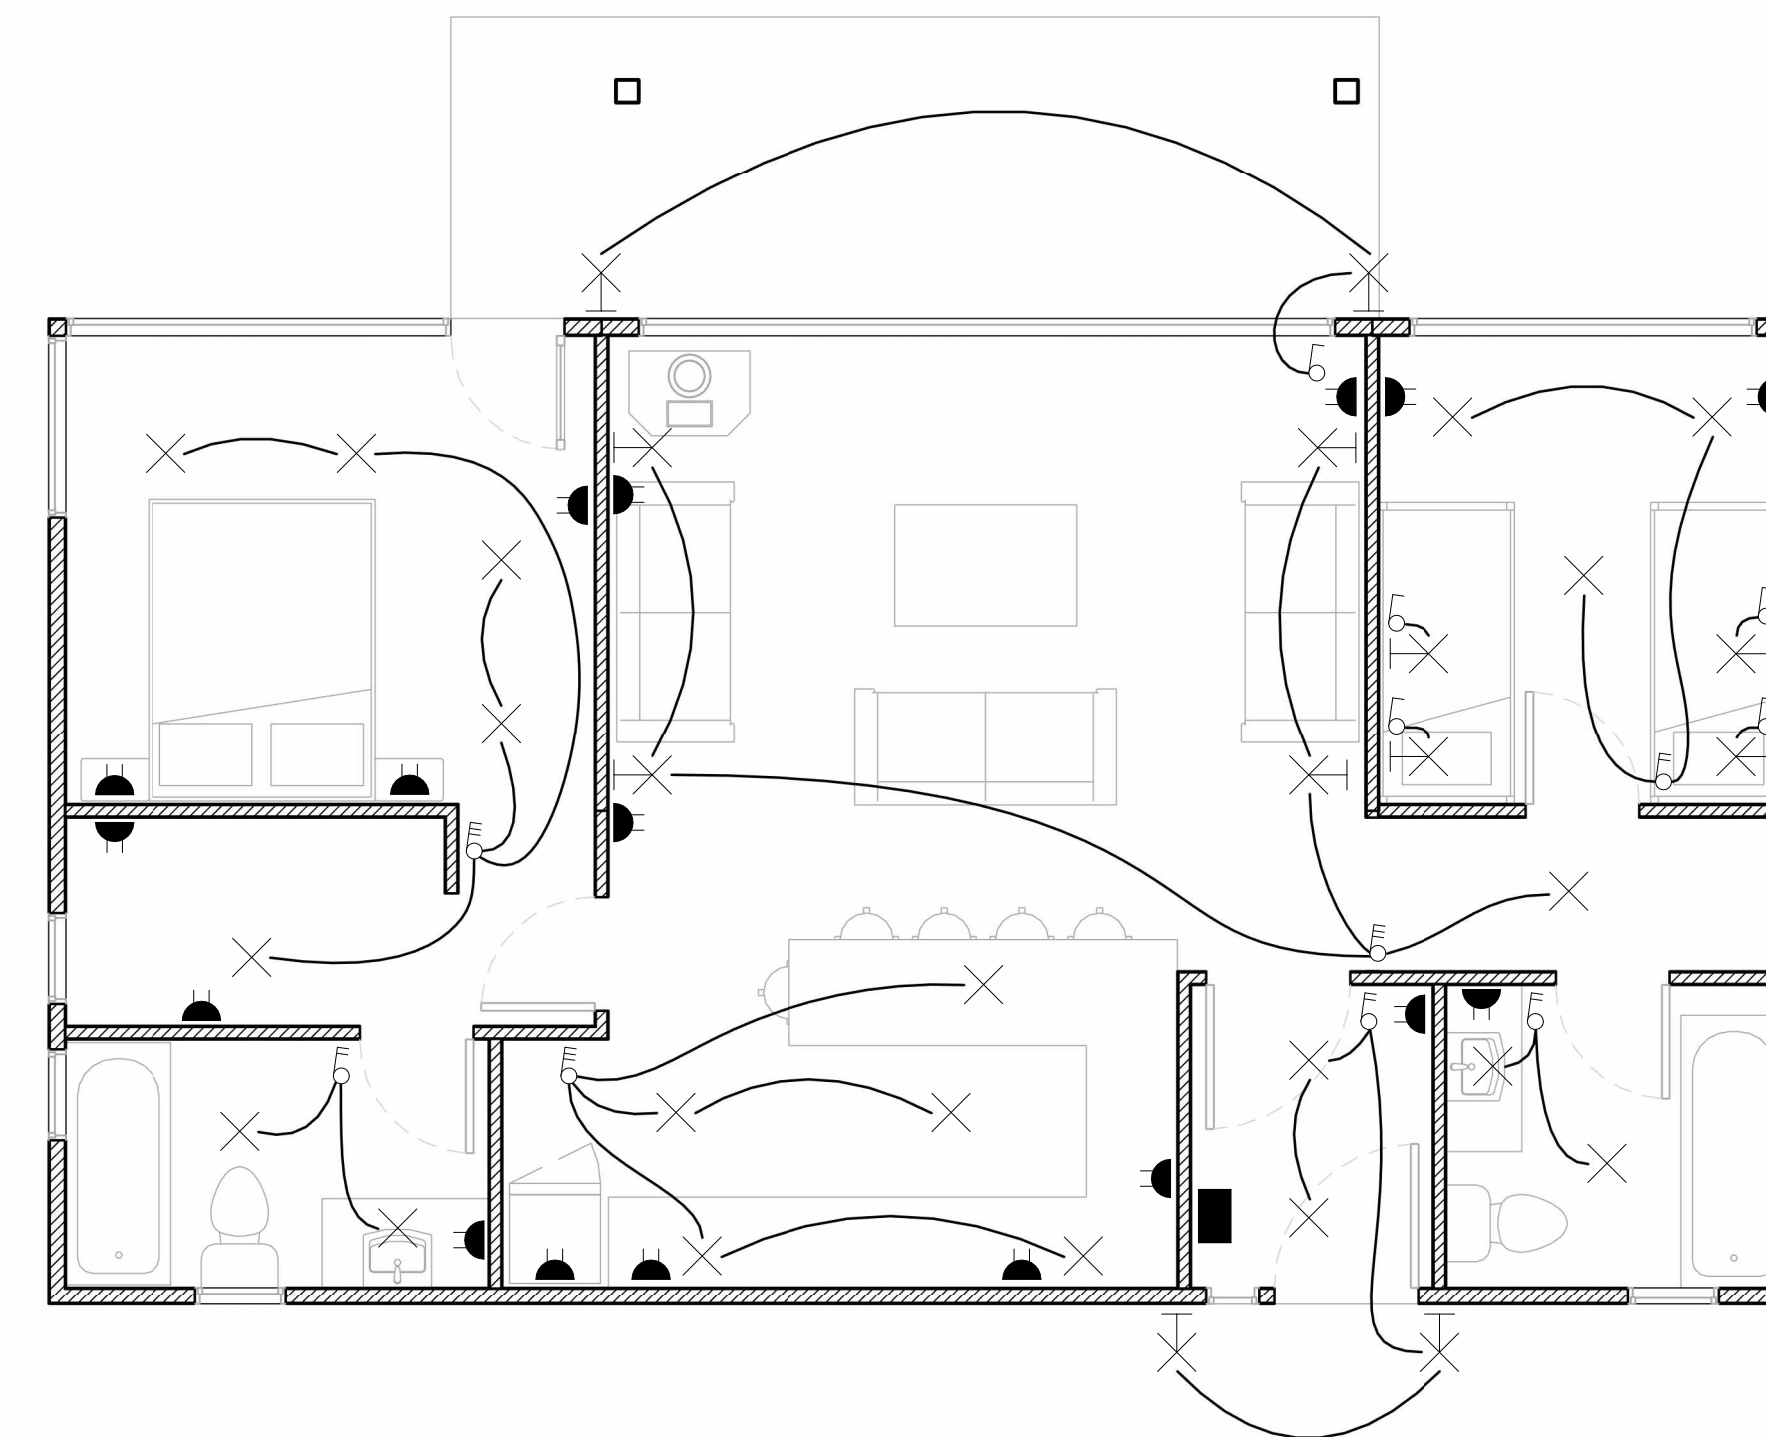


Plano Eléctrico
1 : 50


⊗	PORTALÁMPARA SIMPLE
⊗	PORTALÁMPARA APLIQUÉ
■	TABLERO DE DISTRIBUCIÓN DE ALUMBRADO
⏻	INTERRUPTOR DE UN EFECTO
⏻	INTERRUPTOR DE DOS EFECTOS
⏻	INTERRUPTOR DE TRES EFECTOS
⏻	ENCHUFE HEMBRA TRIPLE DE ALUMBRADO

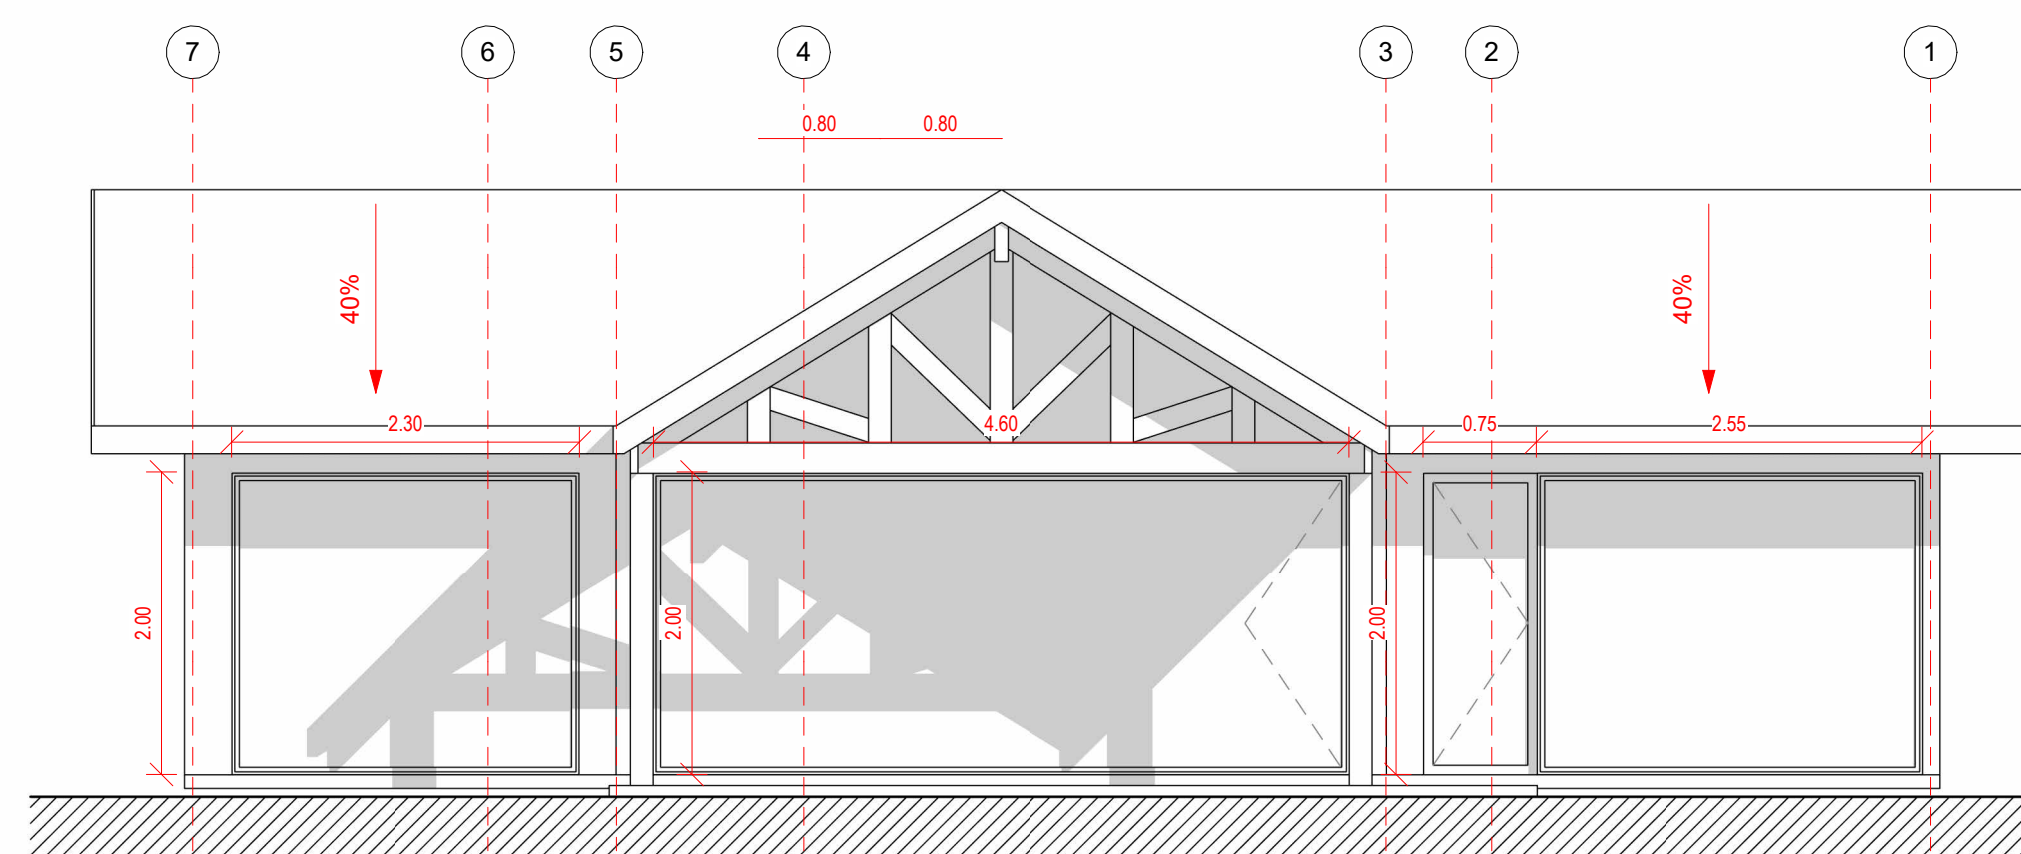


Alzado Norte
1 : 50

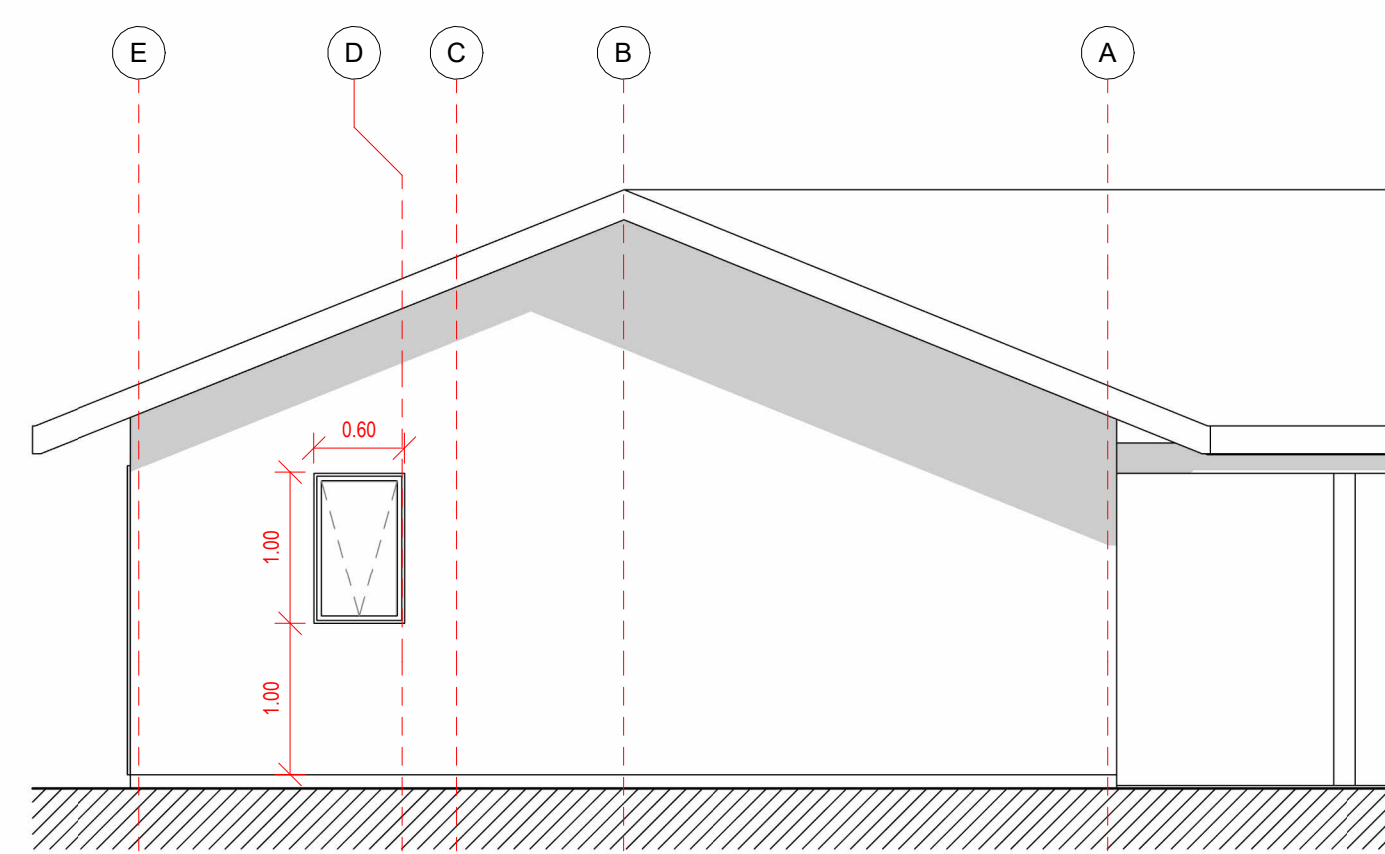


Alzado Oriente
1 : 50

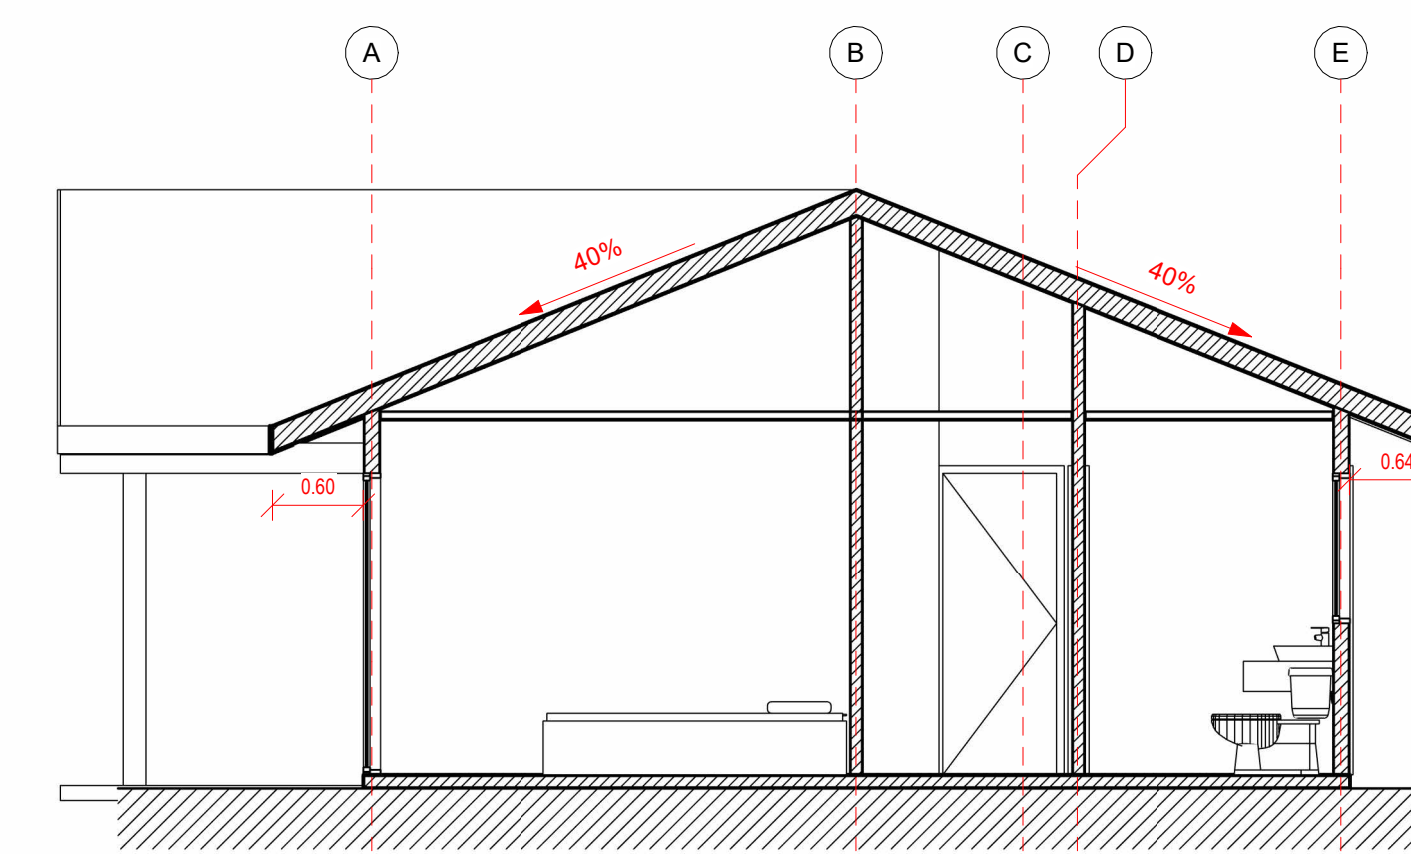


Sección 1
1 : 50

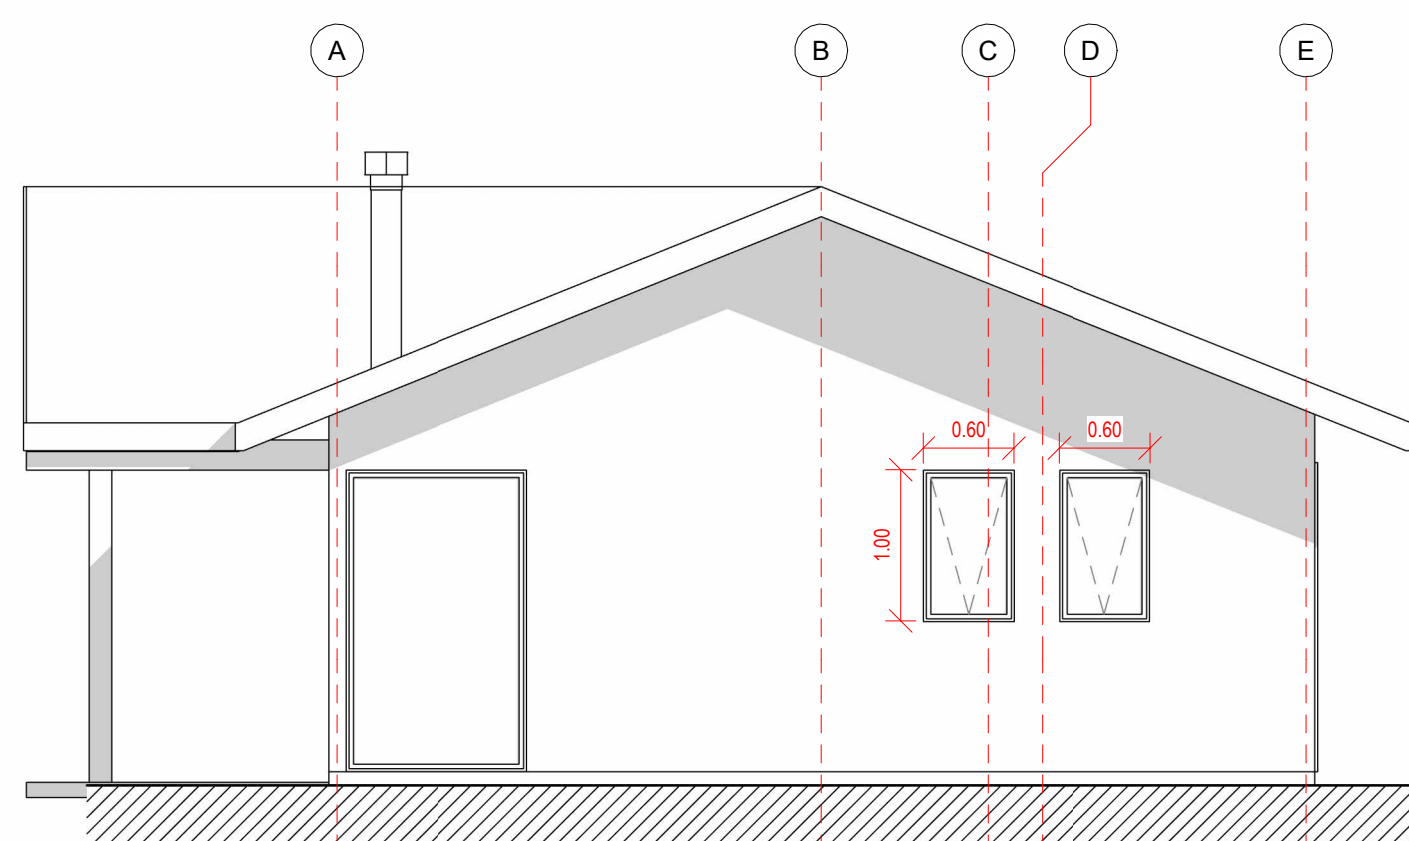


Alzado Poniente
1 : 50

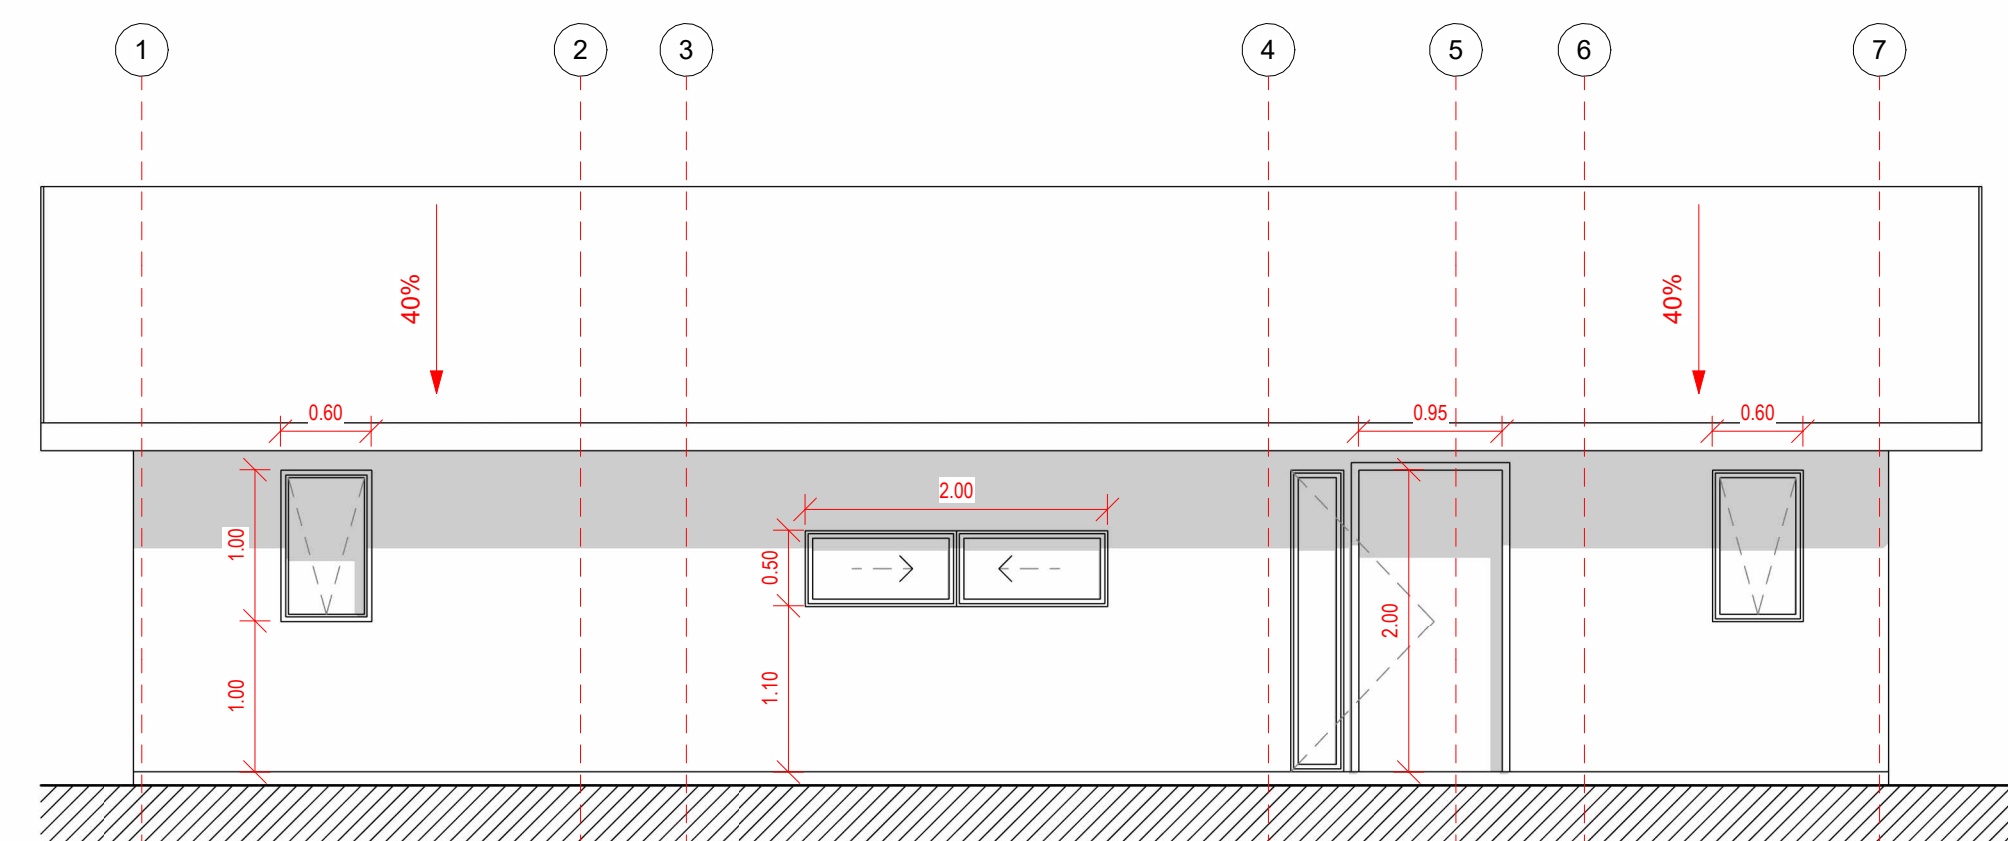


Alzado Sur
1 : 50

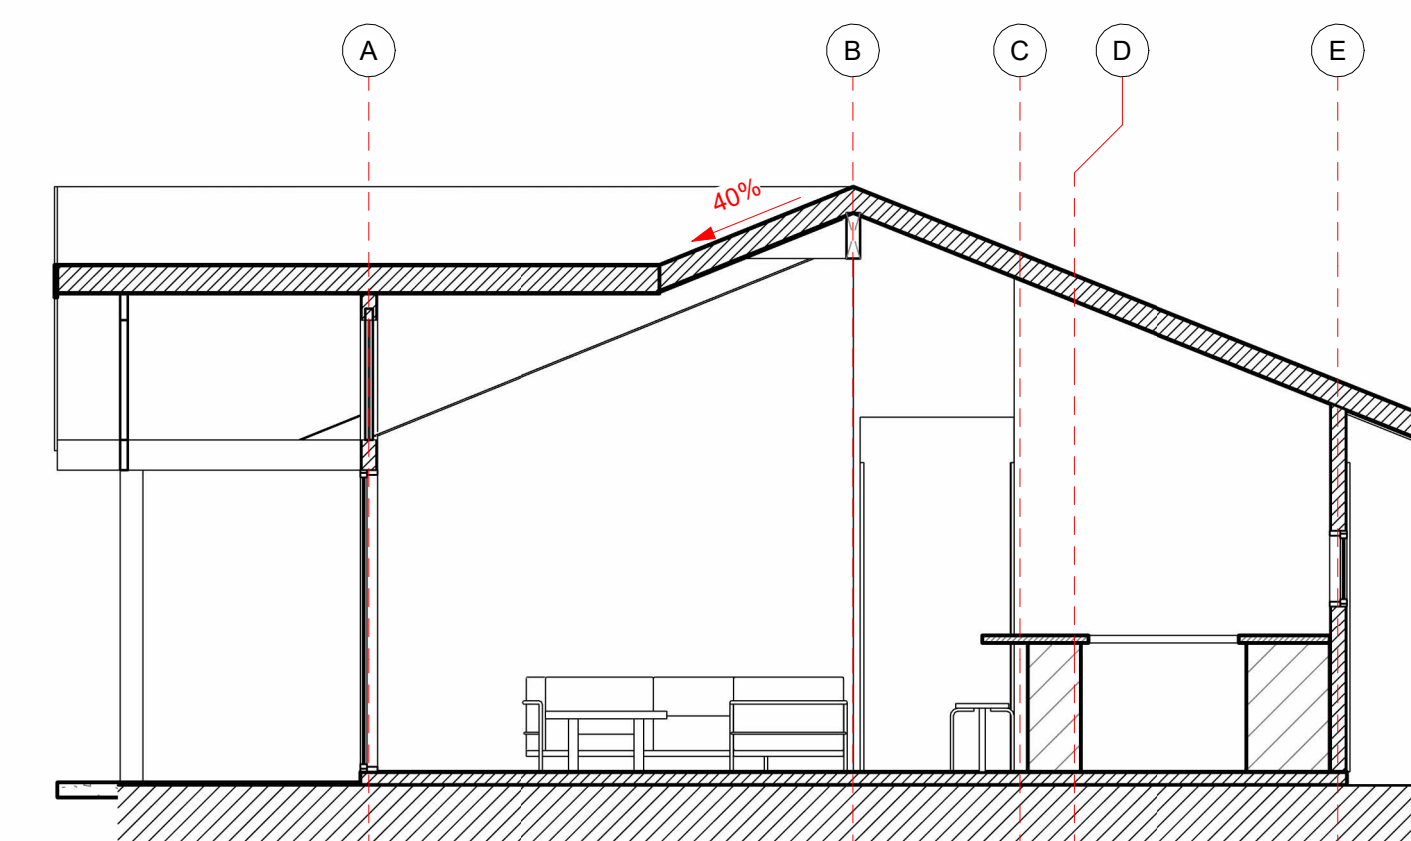

Sección 2
1 : 50

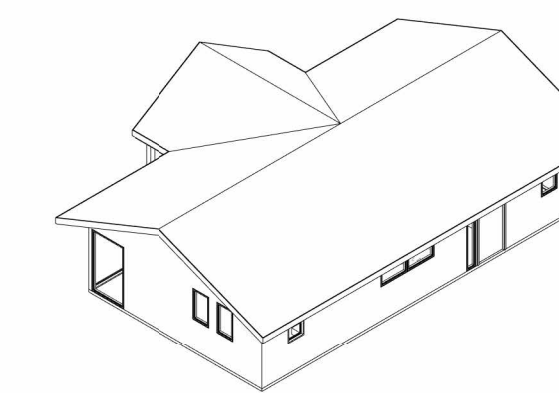

Iso 01

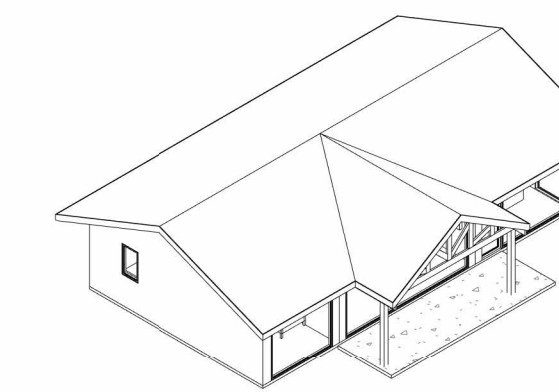

Iso 02

Proyecto Francisco Calvanese

Variante: MURO - CUBIERTA

Metros ²: 75.7 m²

Programa: Según contenido

Escala: Como se indica

A 01

