




Planta Primer Nivel  
1 : 50

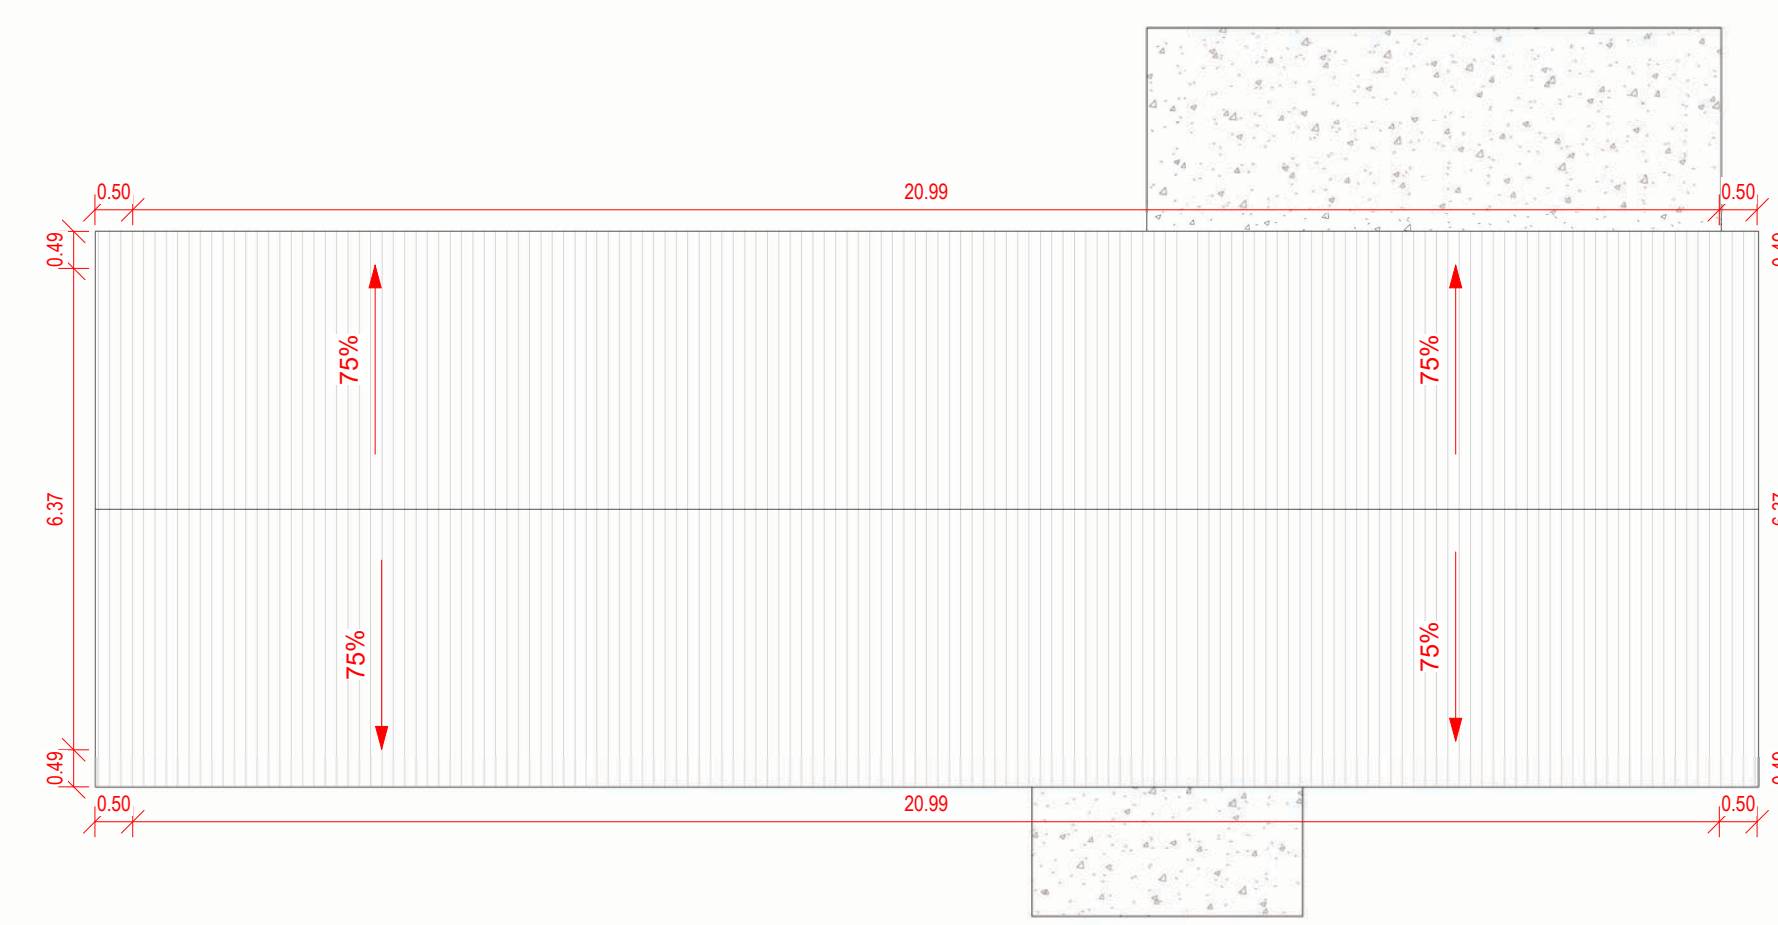


Plano de Cubierta  
1 : 100

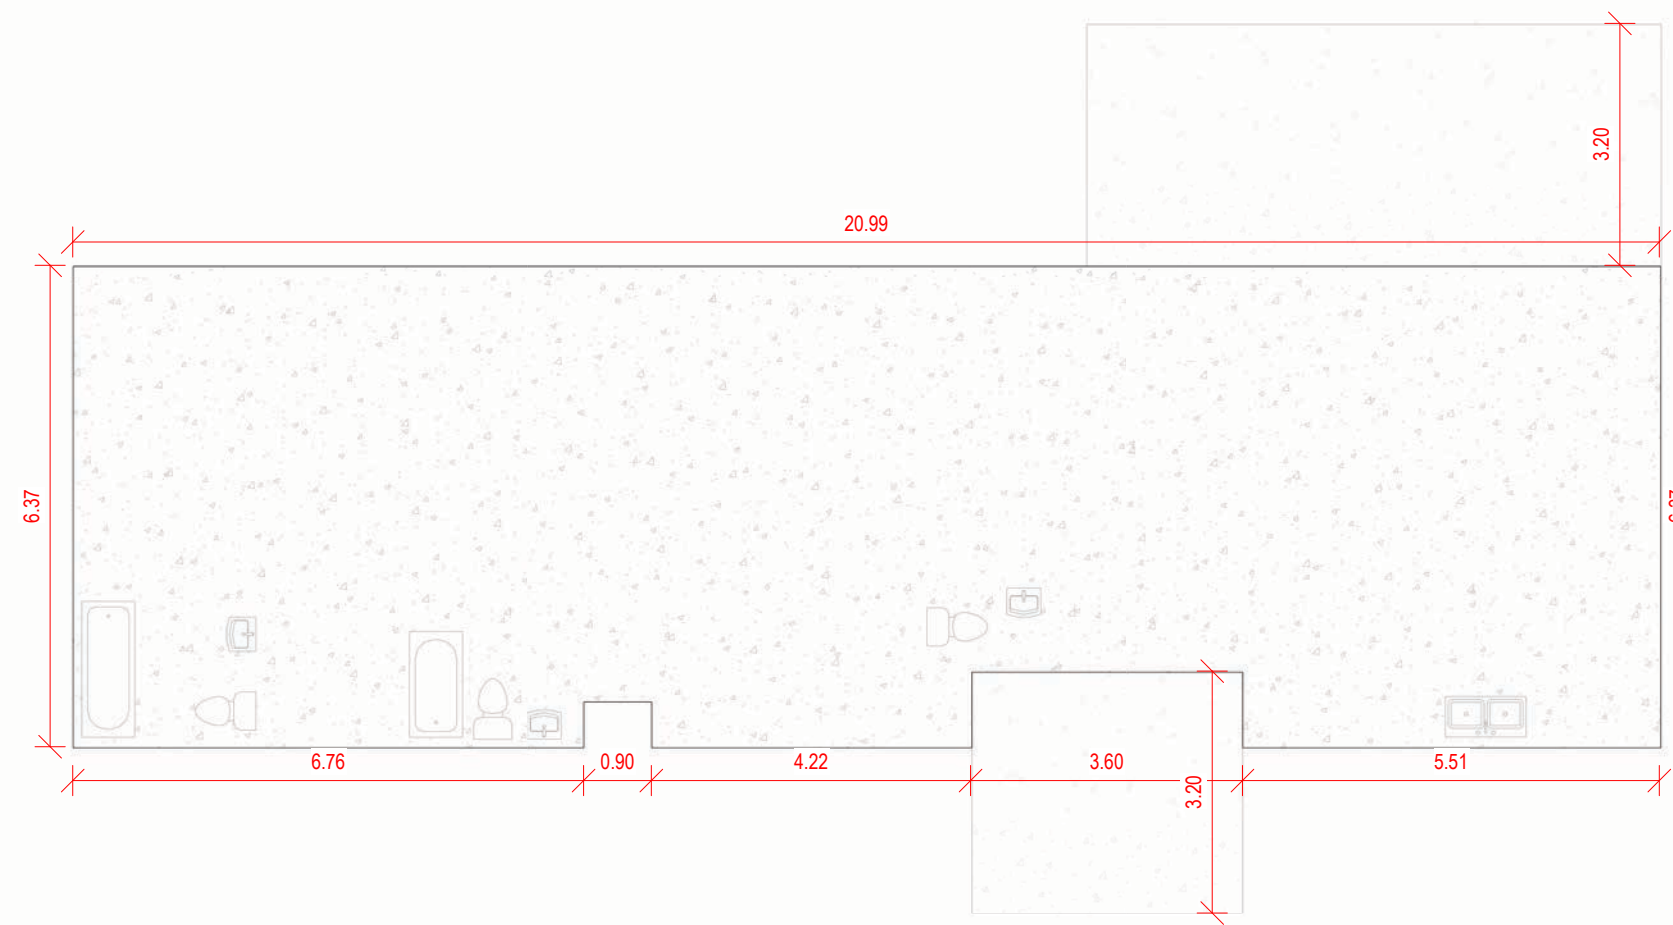


Plano Losa  
1 : 100

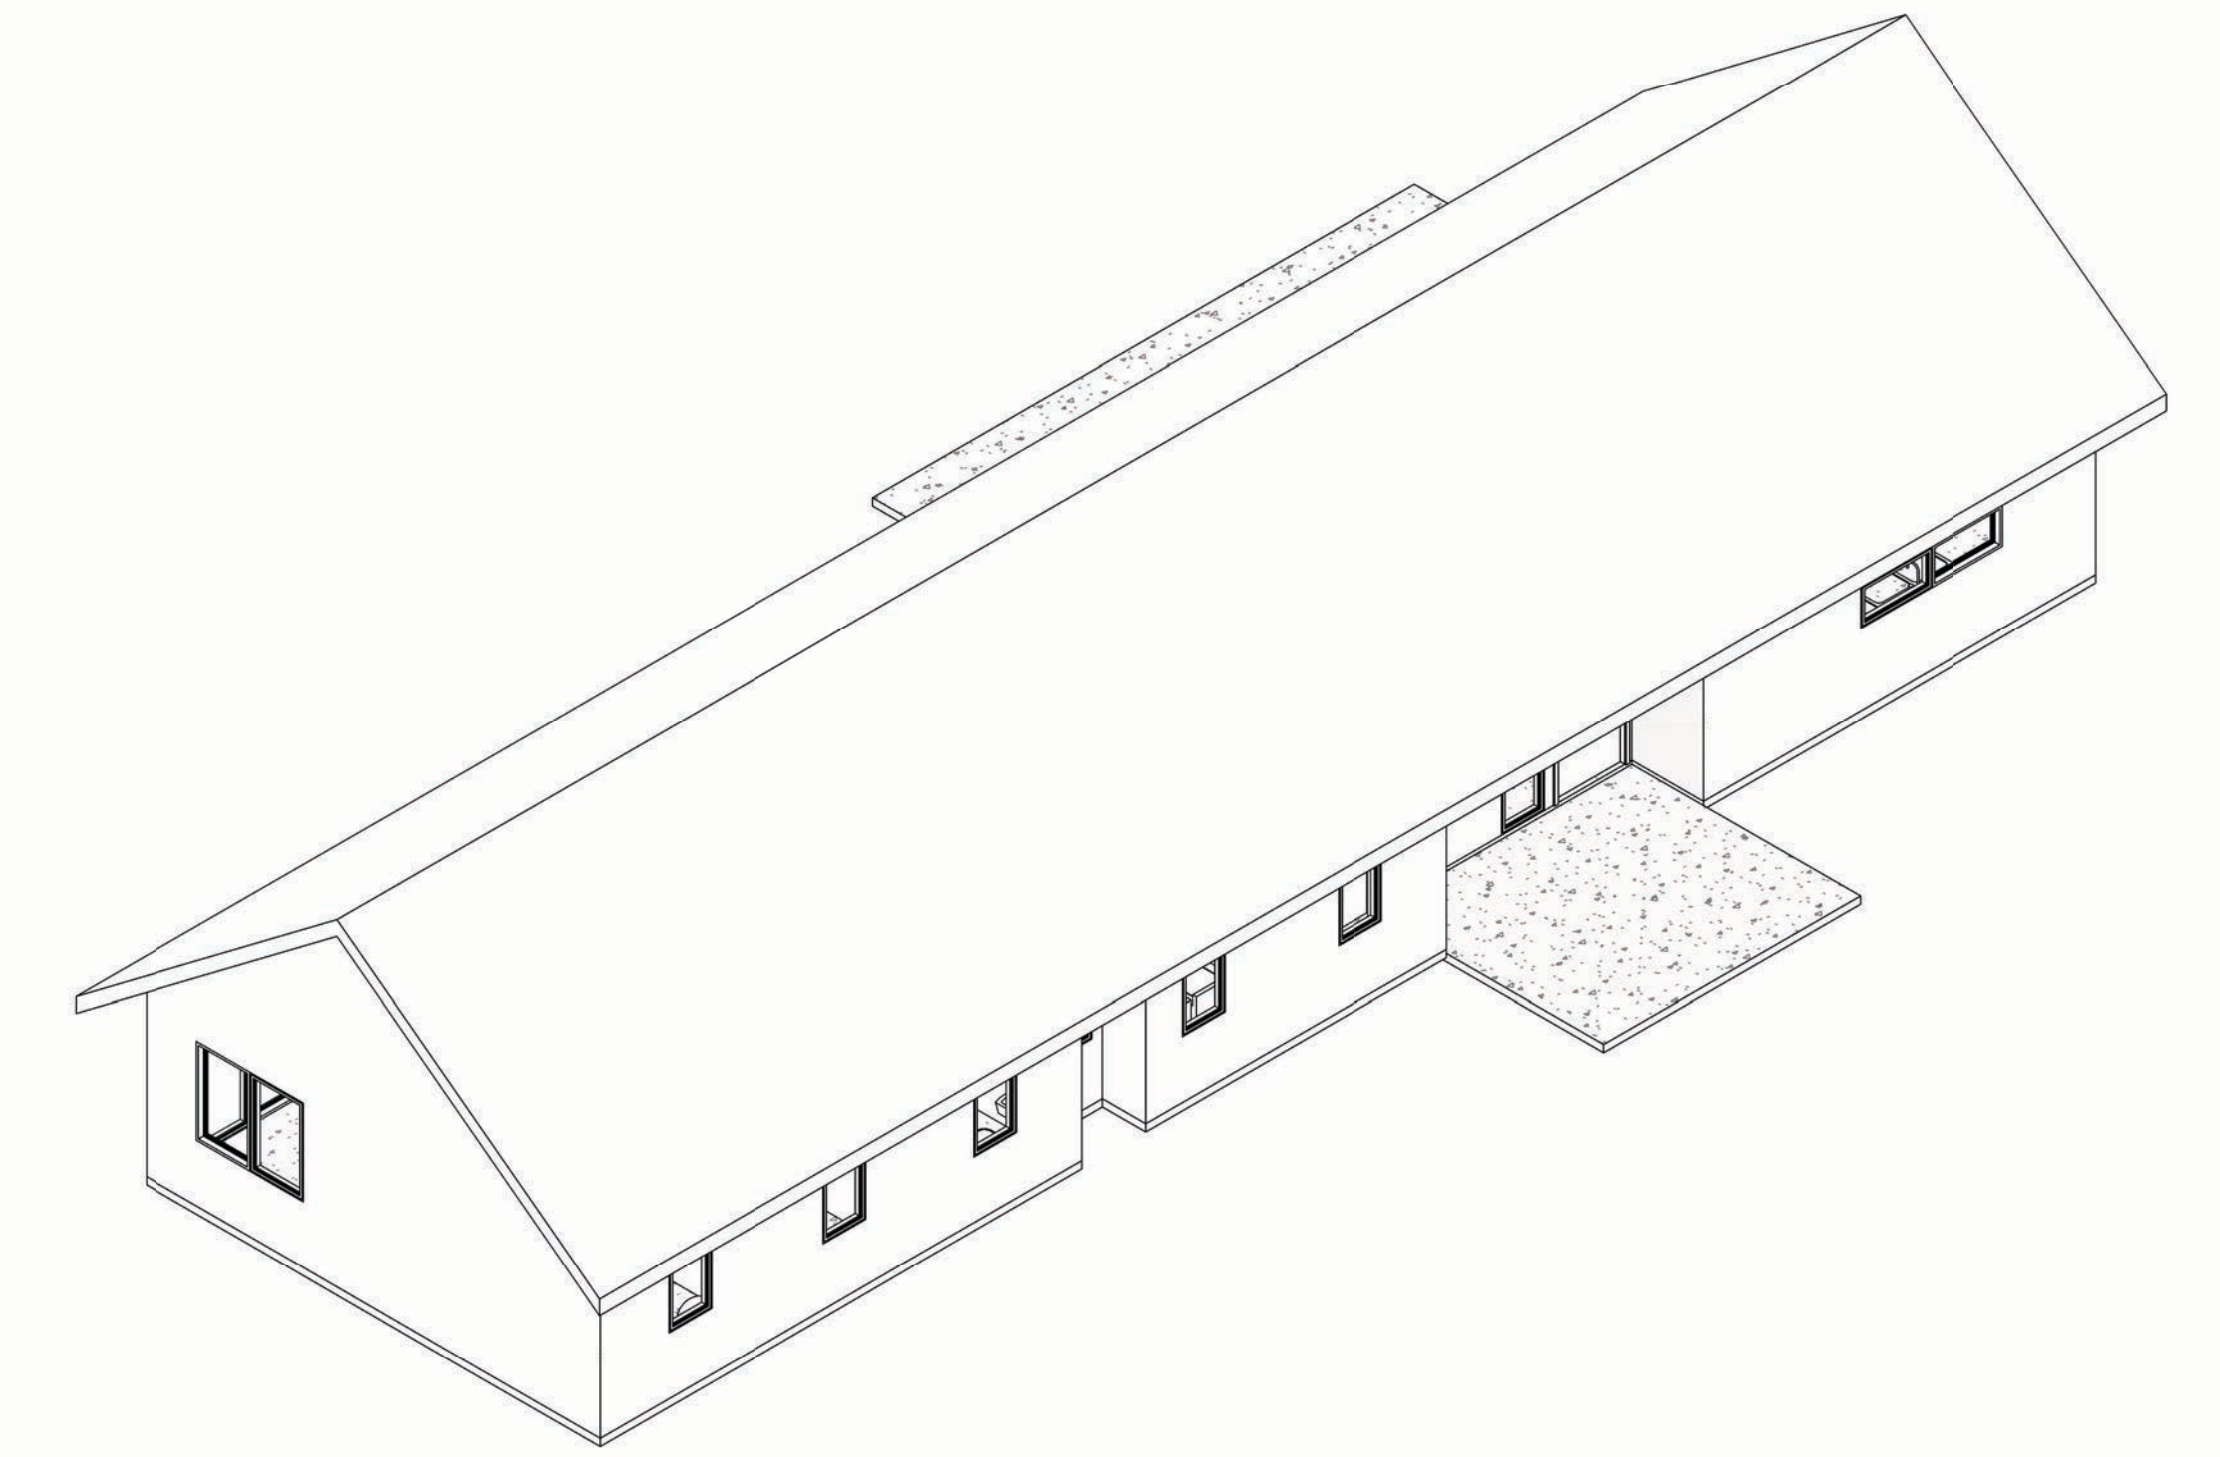


Iso 01

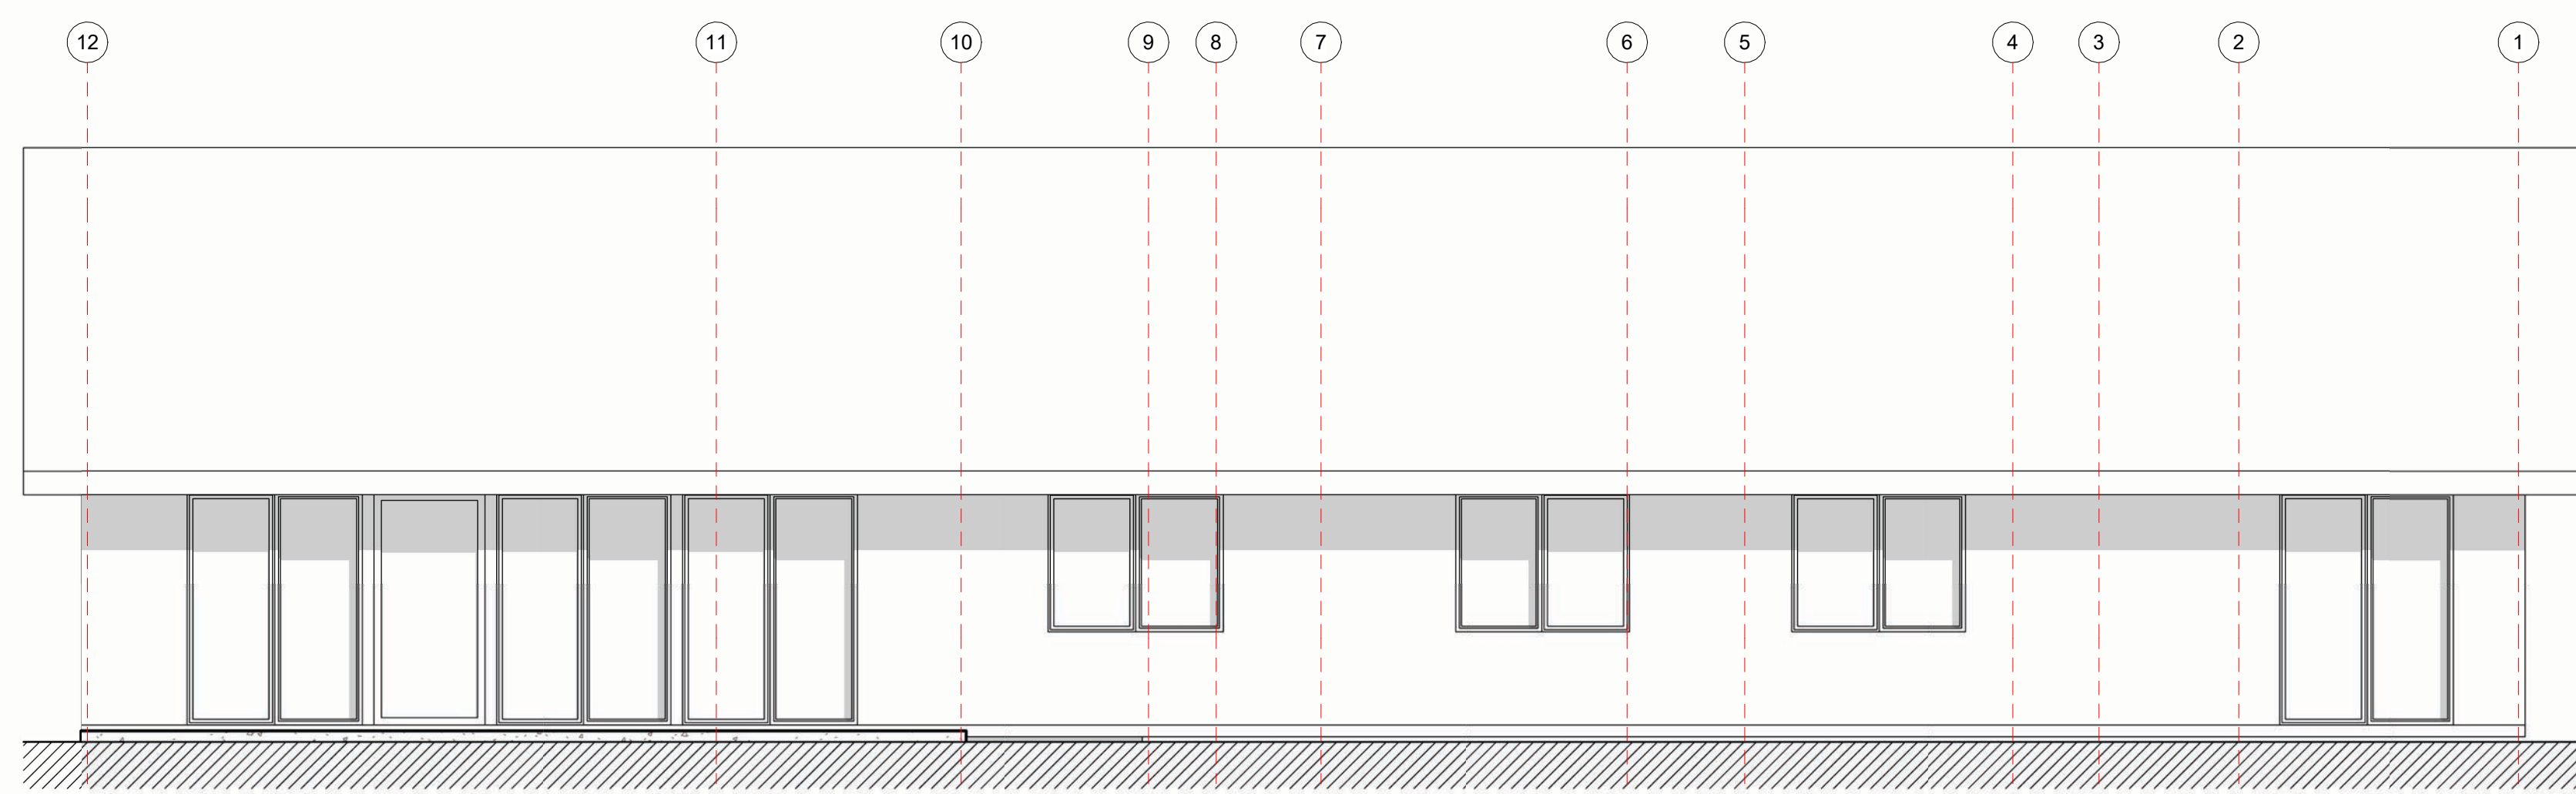


Alzado Norte  
1 : 50

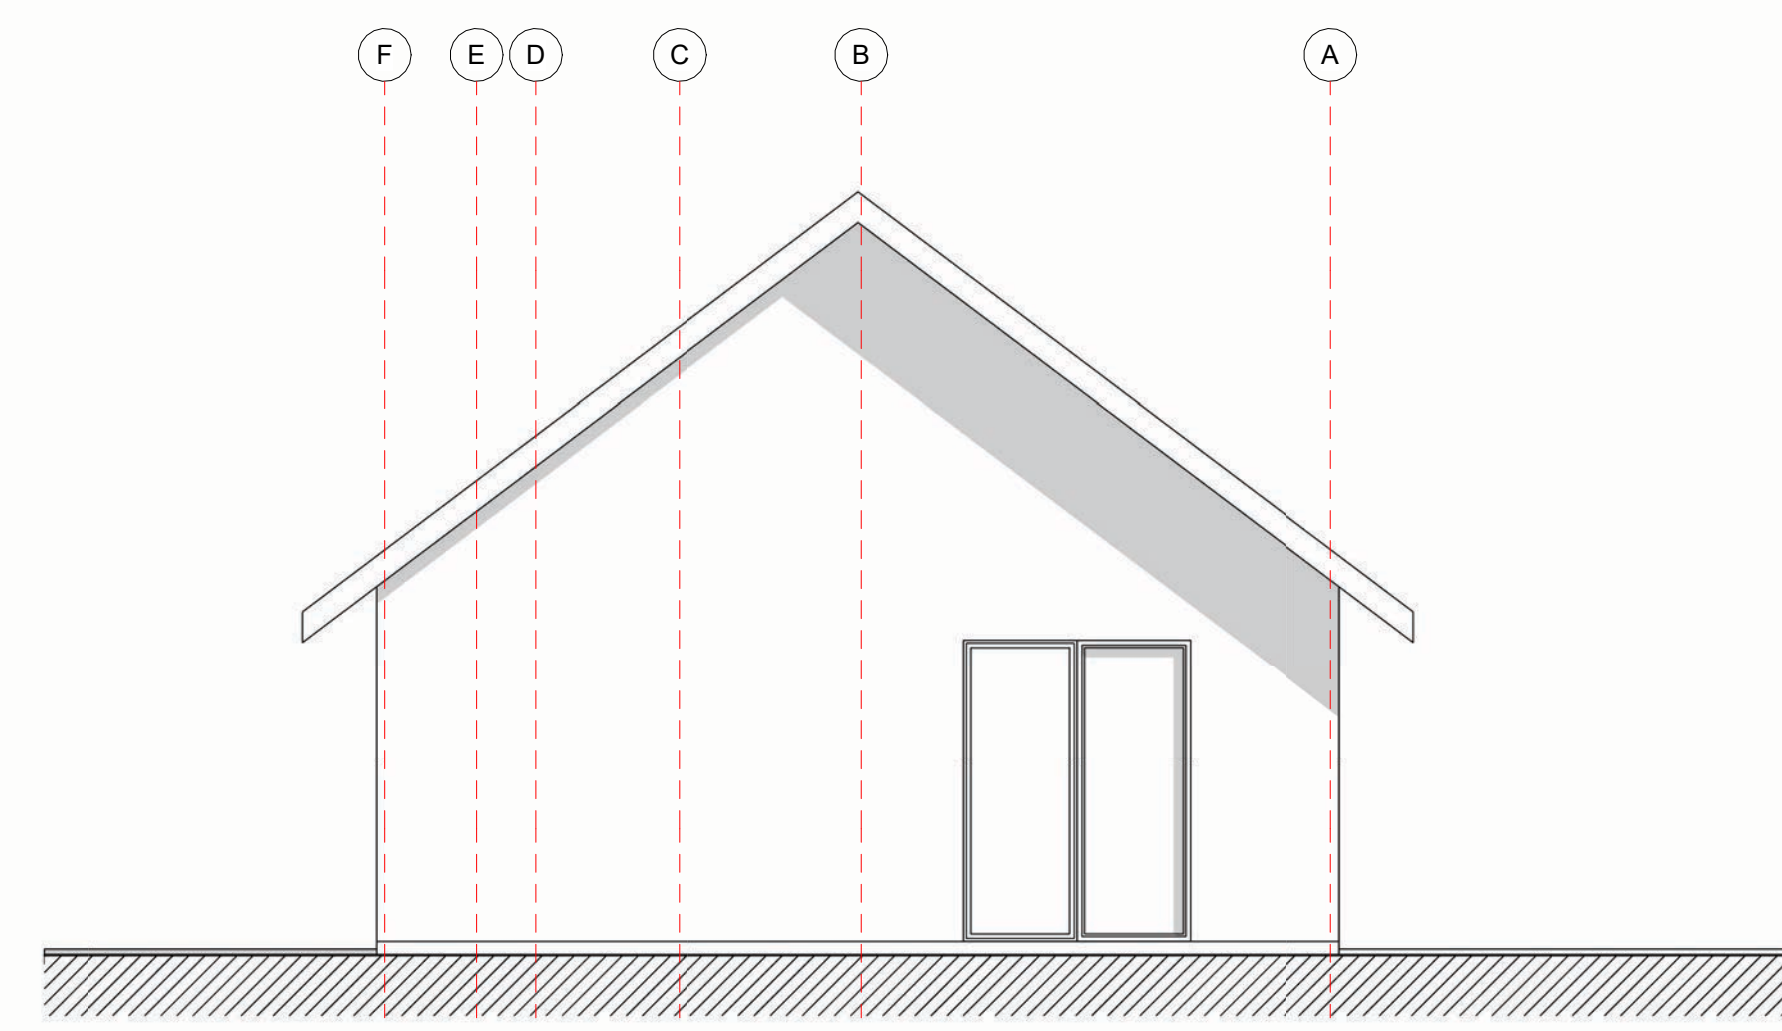


Alzado Oriente  
1 : 50

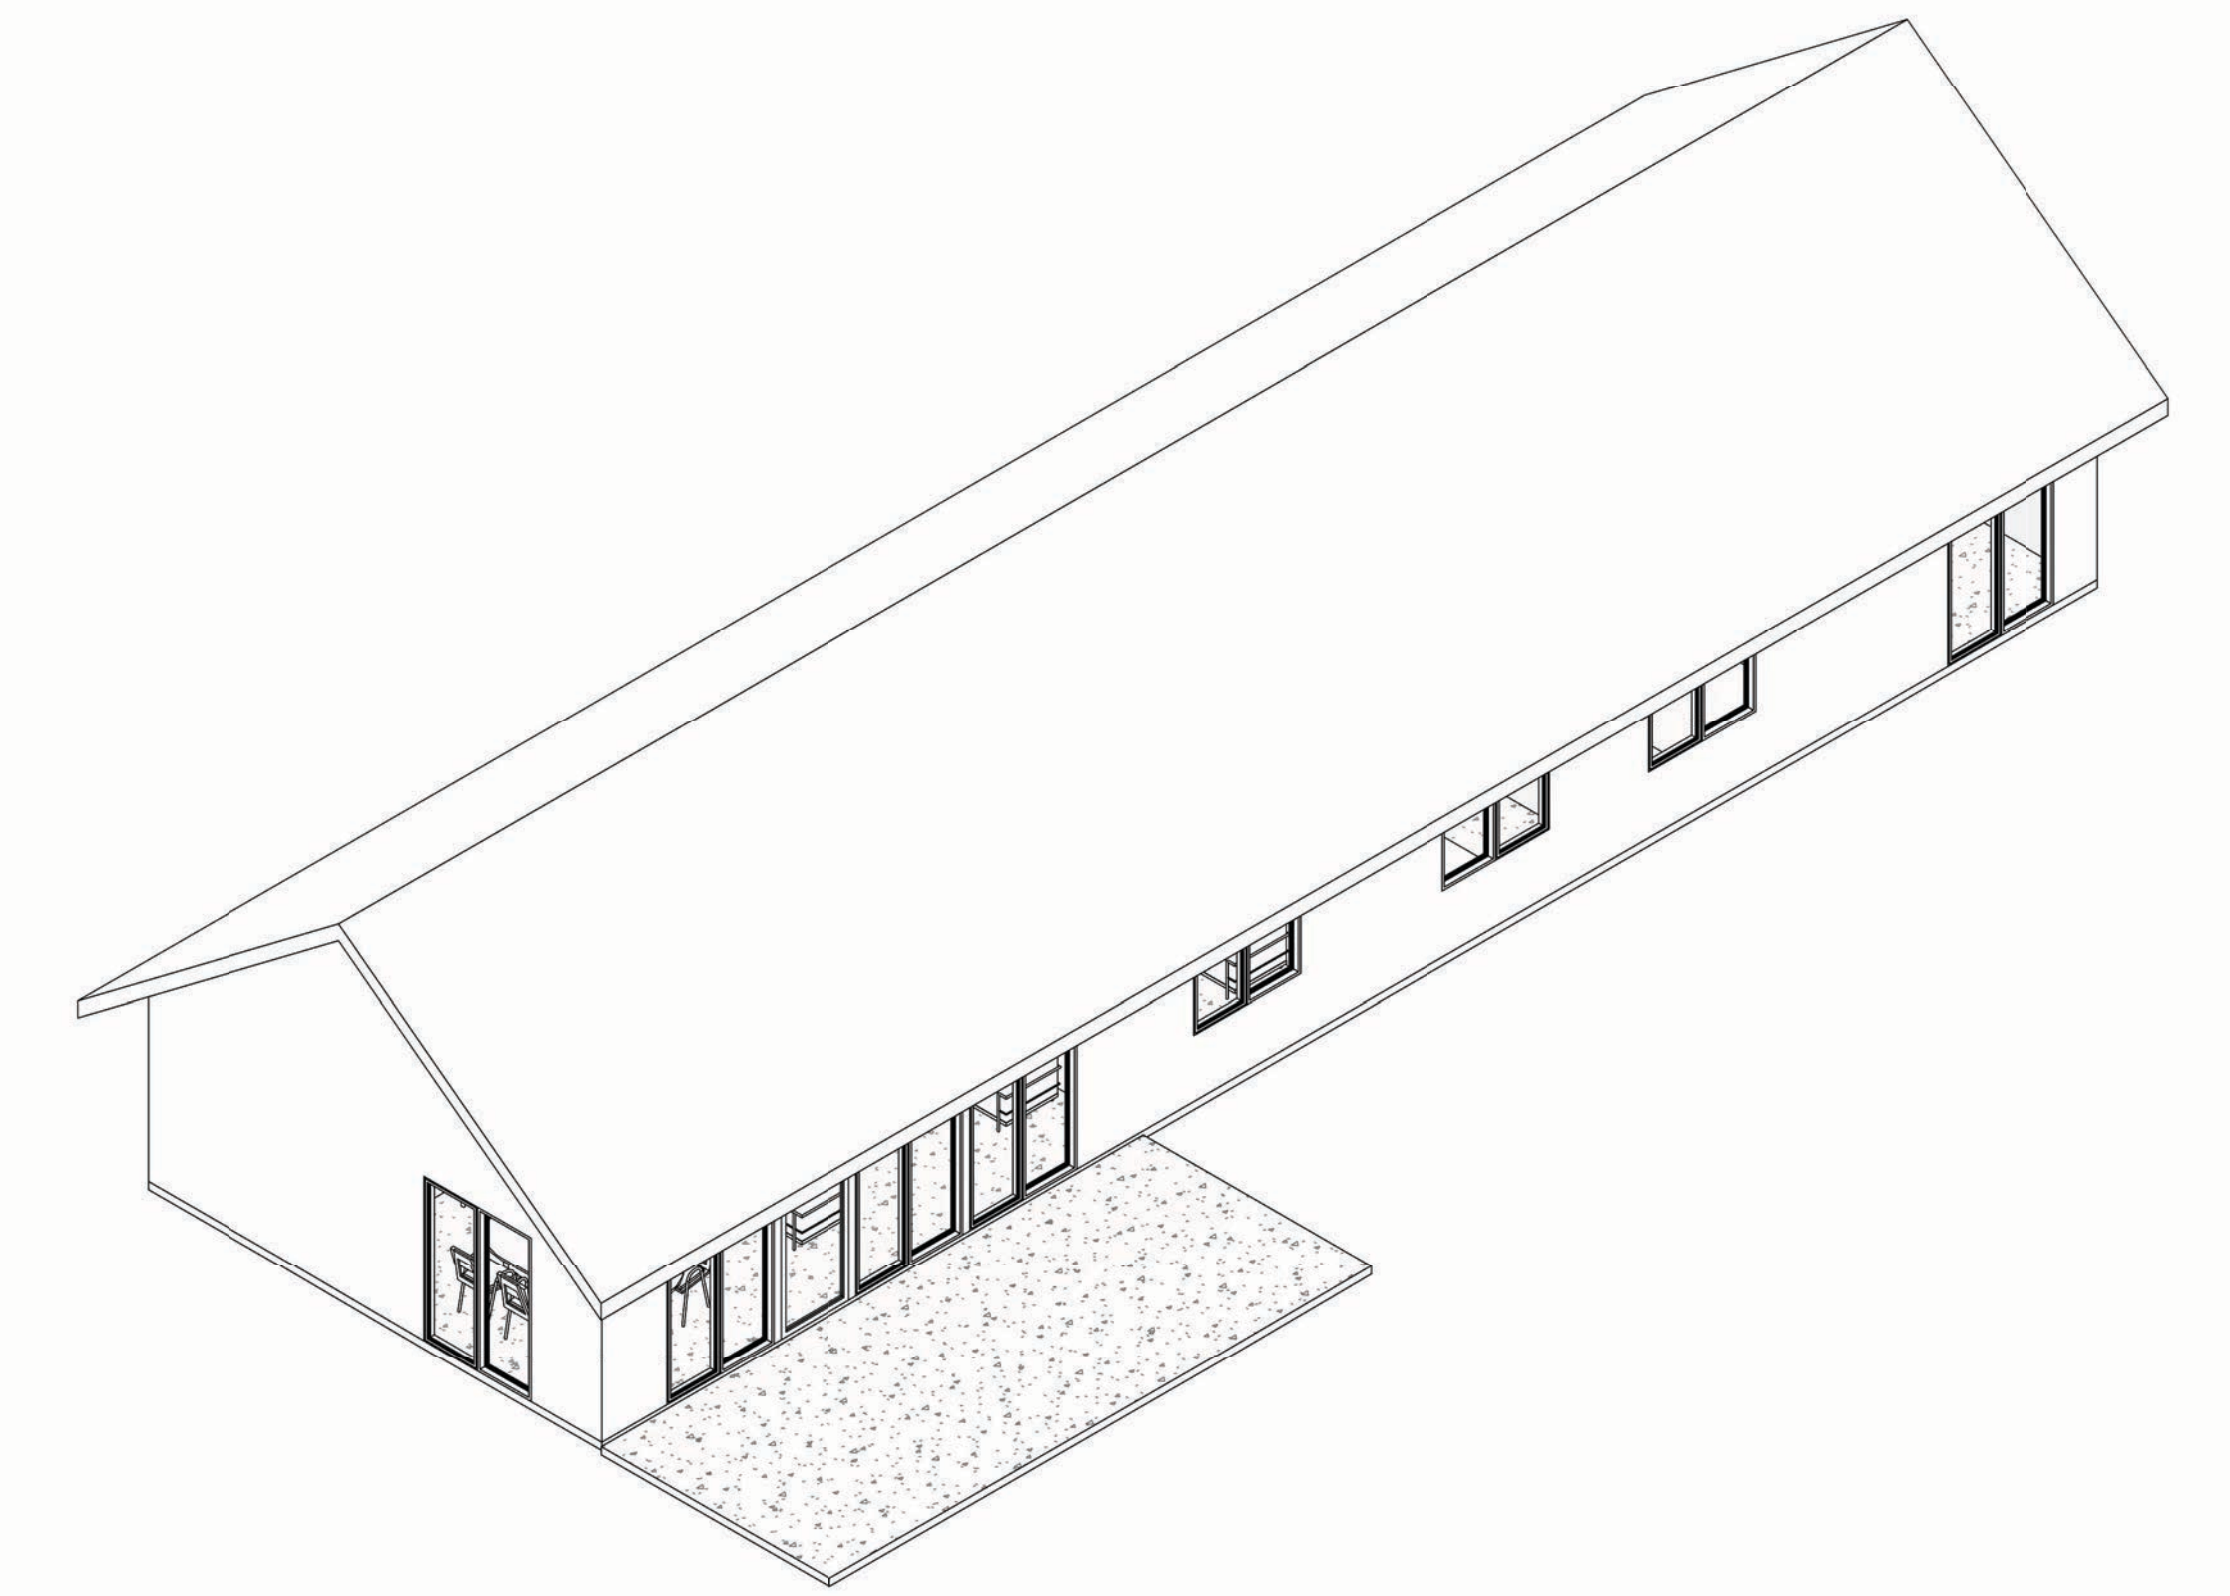

Iso 02

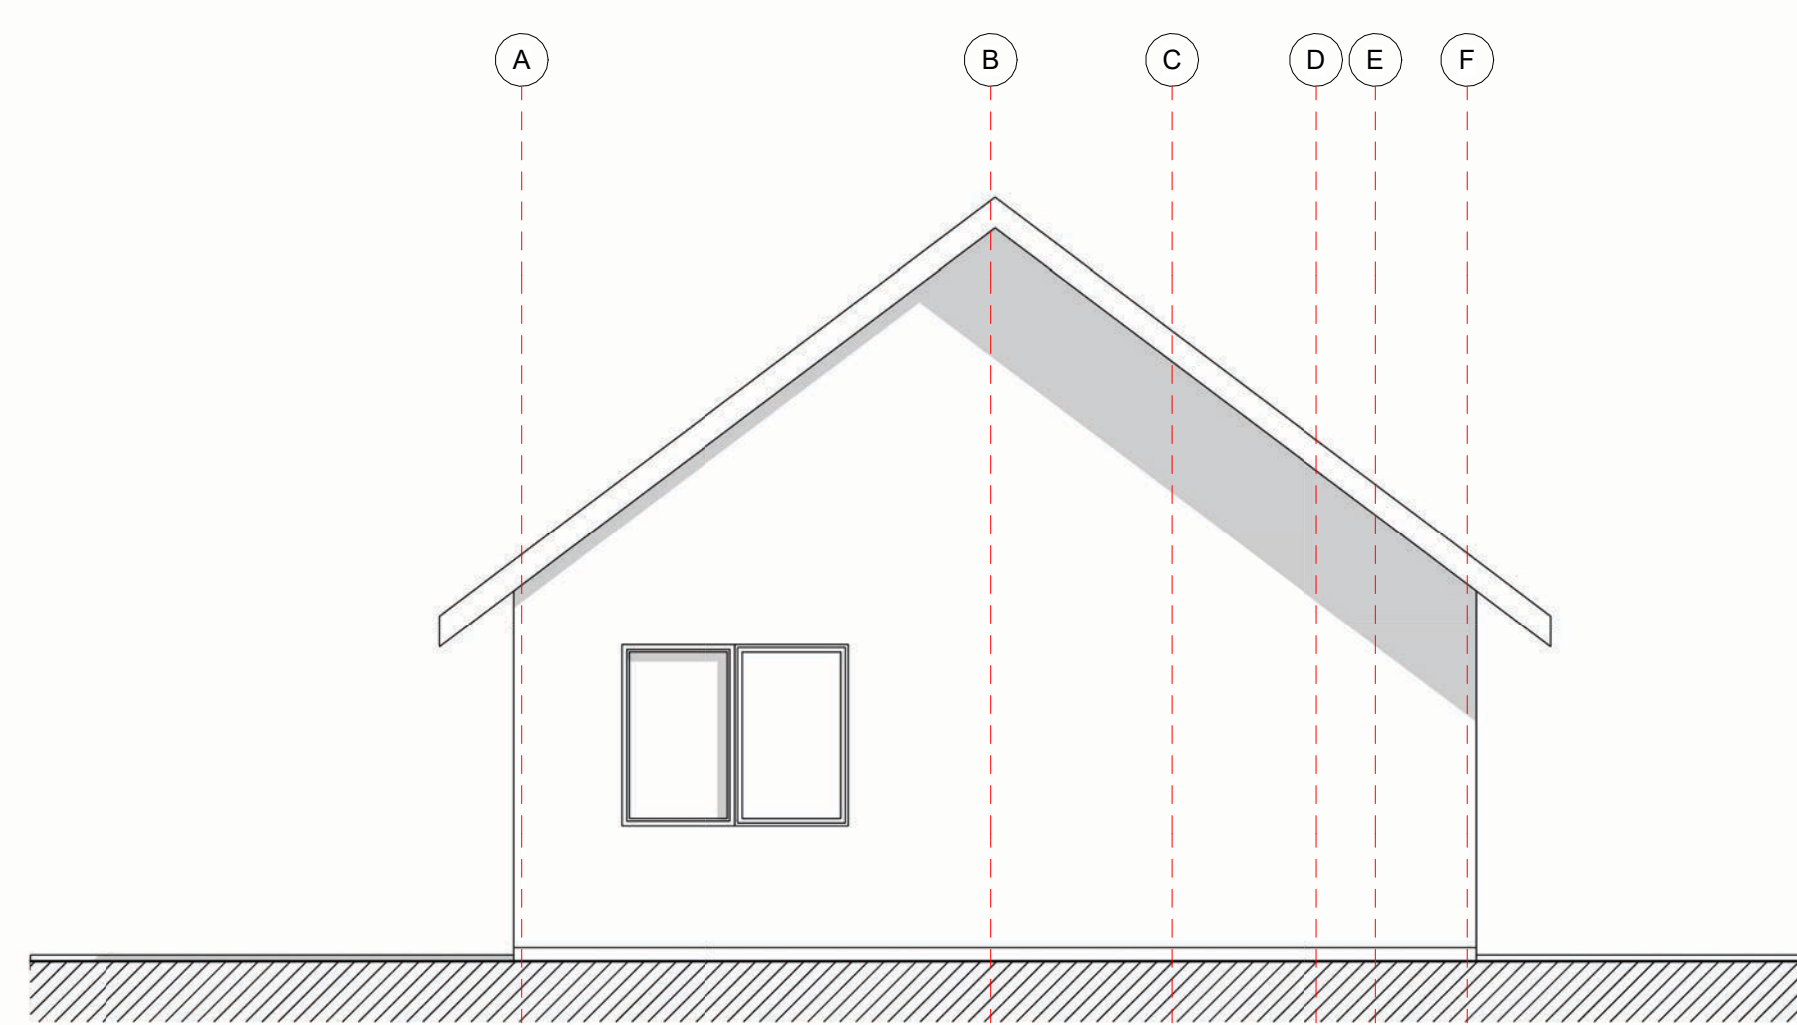

Alzado Poniente  
1 : 50

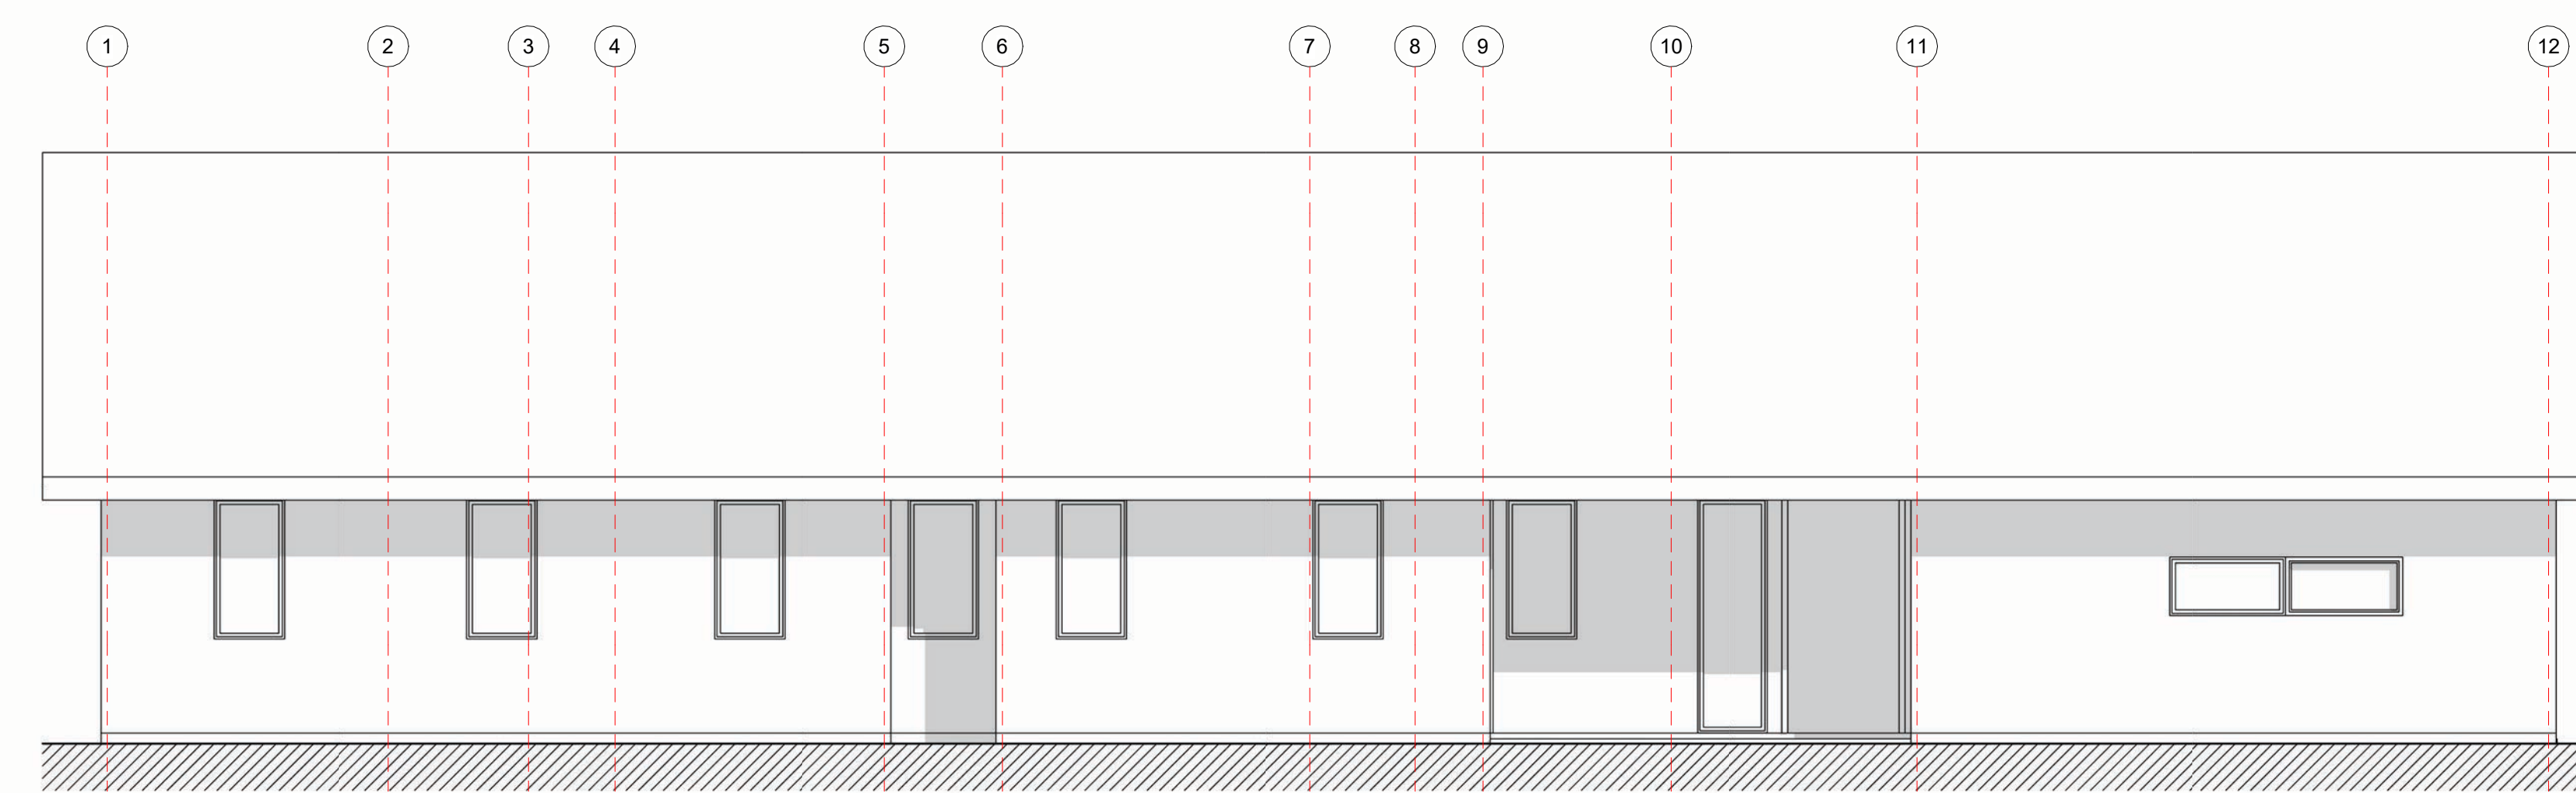

Alzado Sur  
1 : 50

VIVIENDA PABLO RAMOS

Variante:

Metros ²:

Programa:

Escala: Como se indica

A 01

