




Planta Primer Nivel  
1 : 50

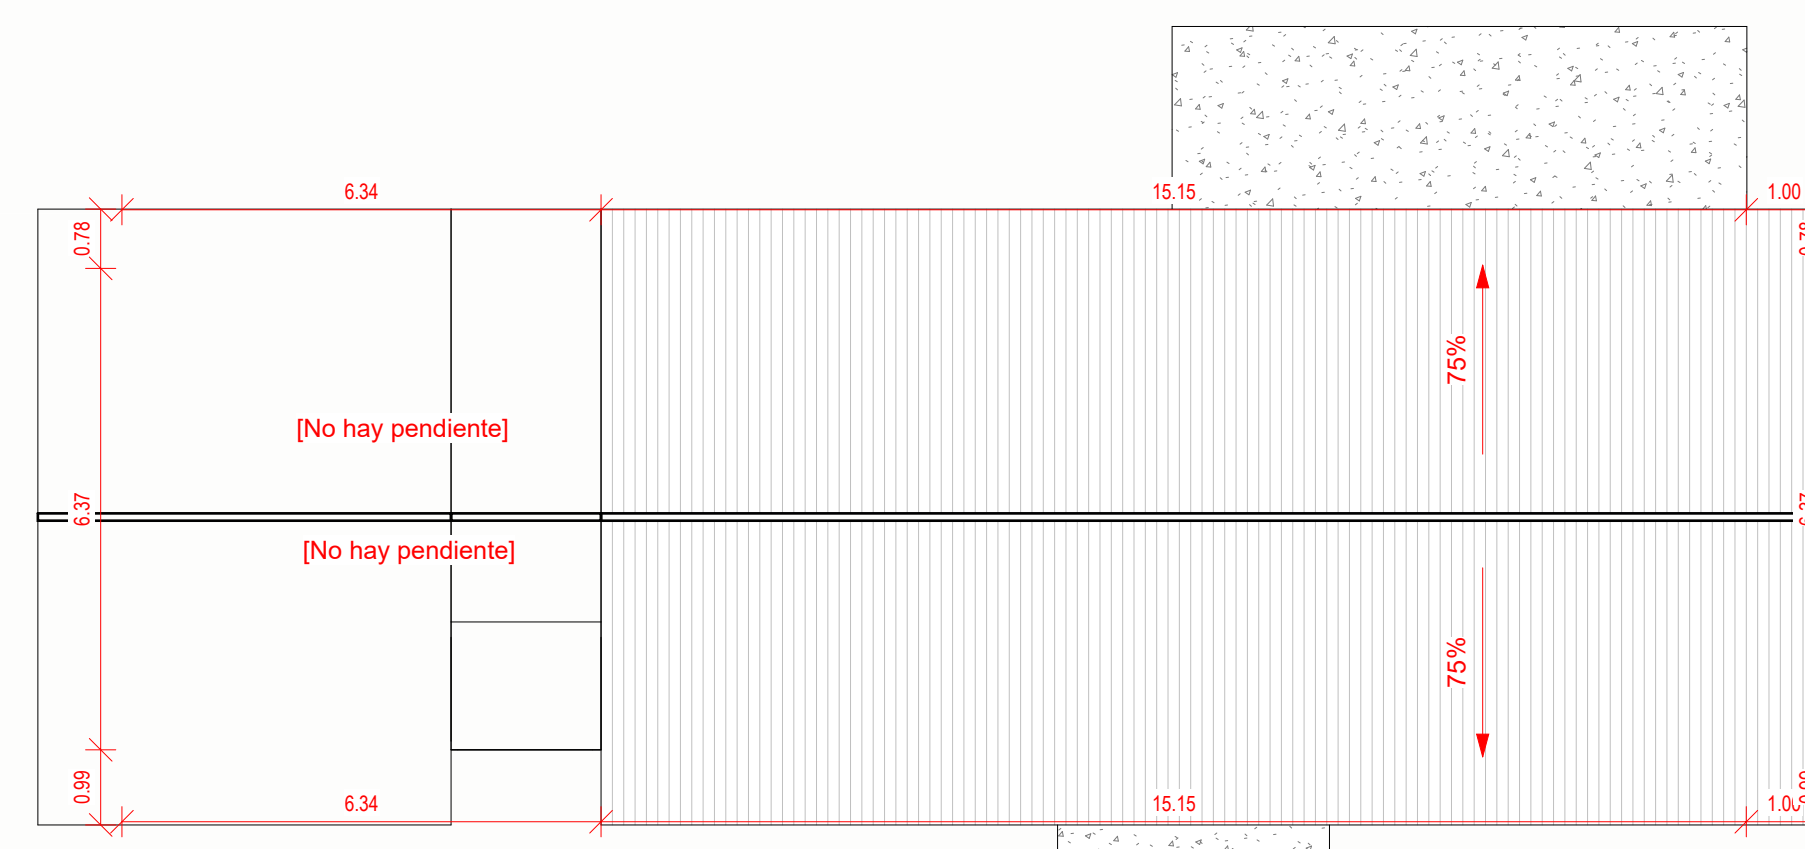


Plano de Cubierta  
1 : 100

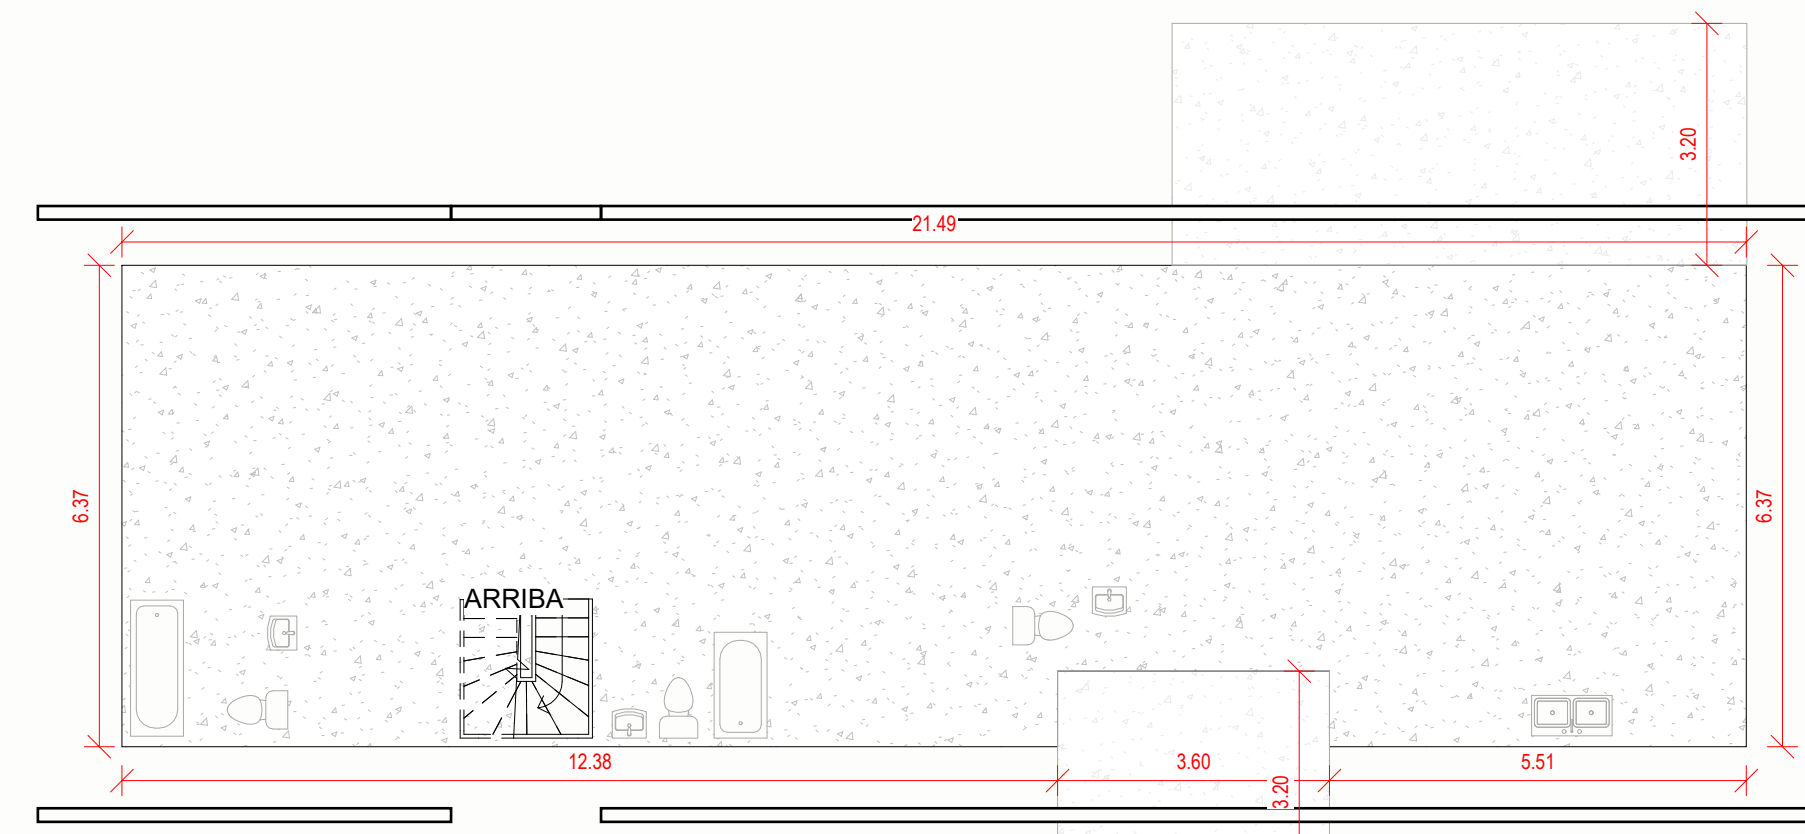


Plano Losa  
1 : 100

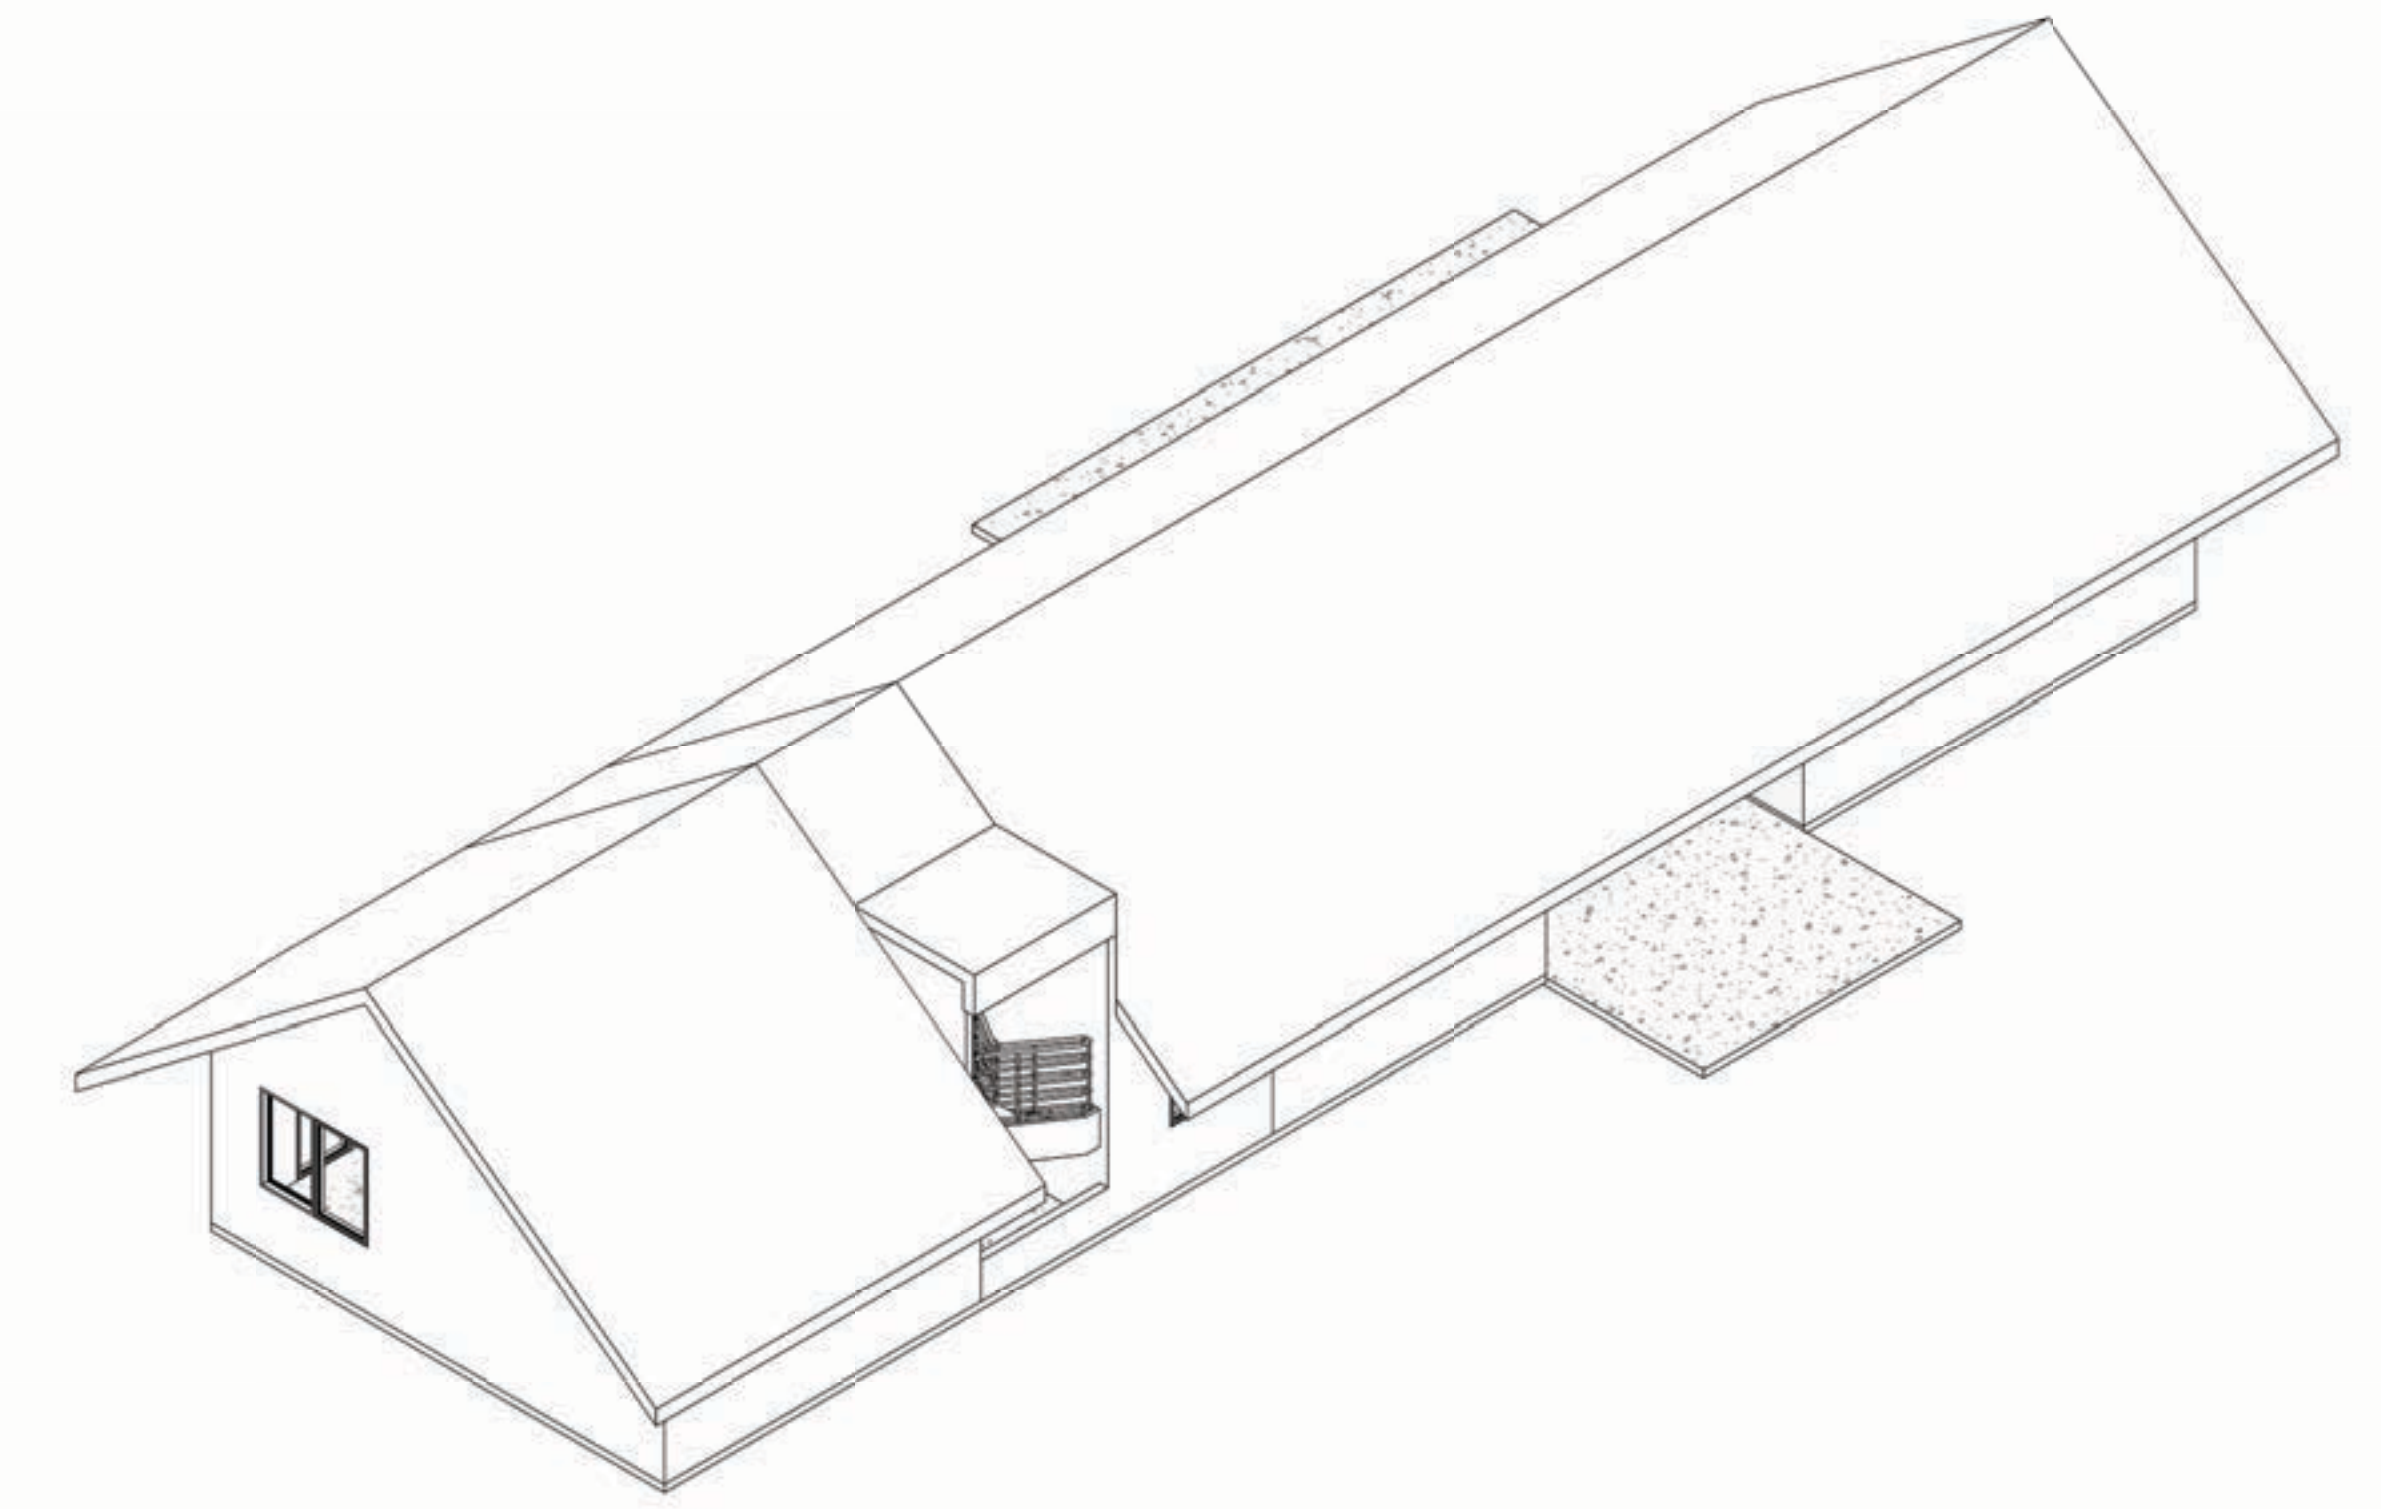


Iso 01

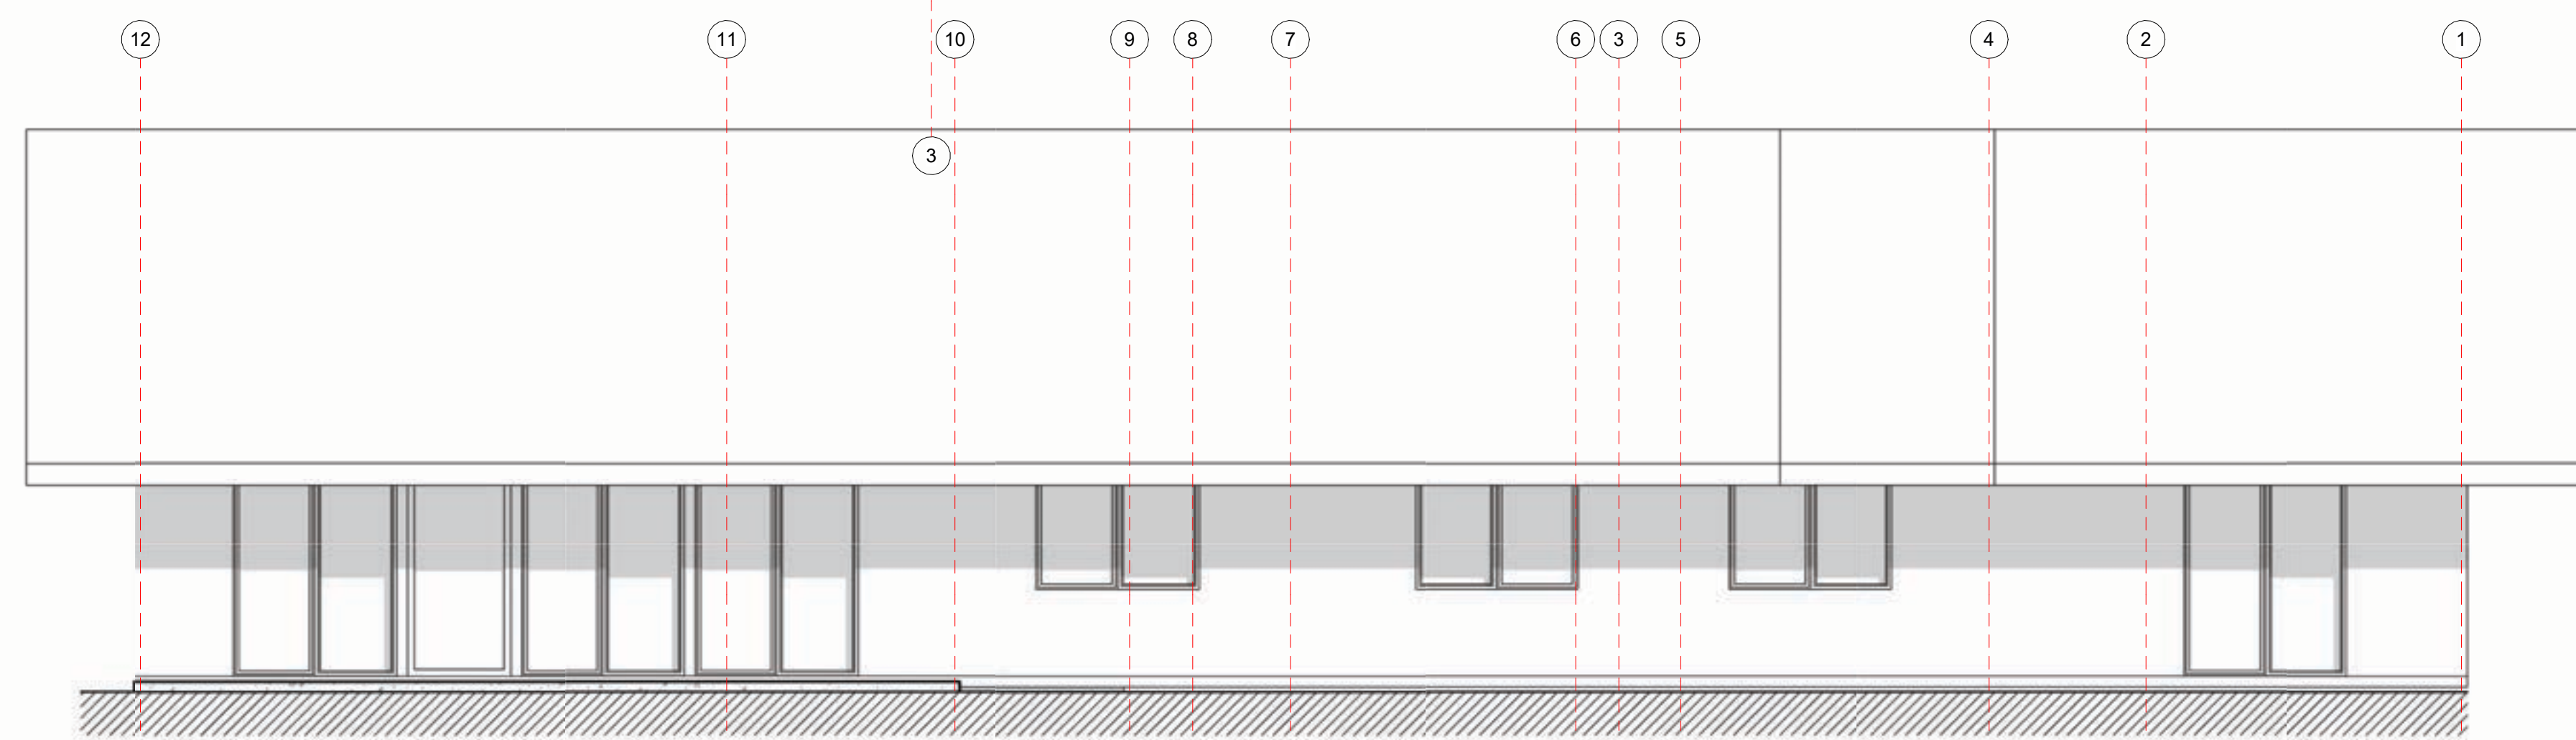


Alzado Norte  
1 : 50

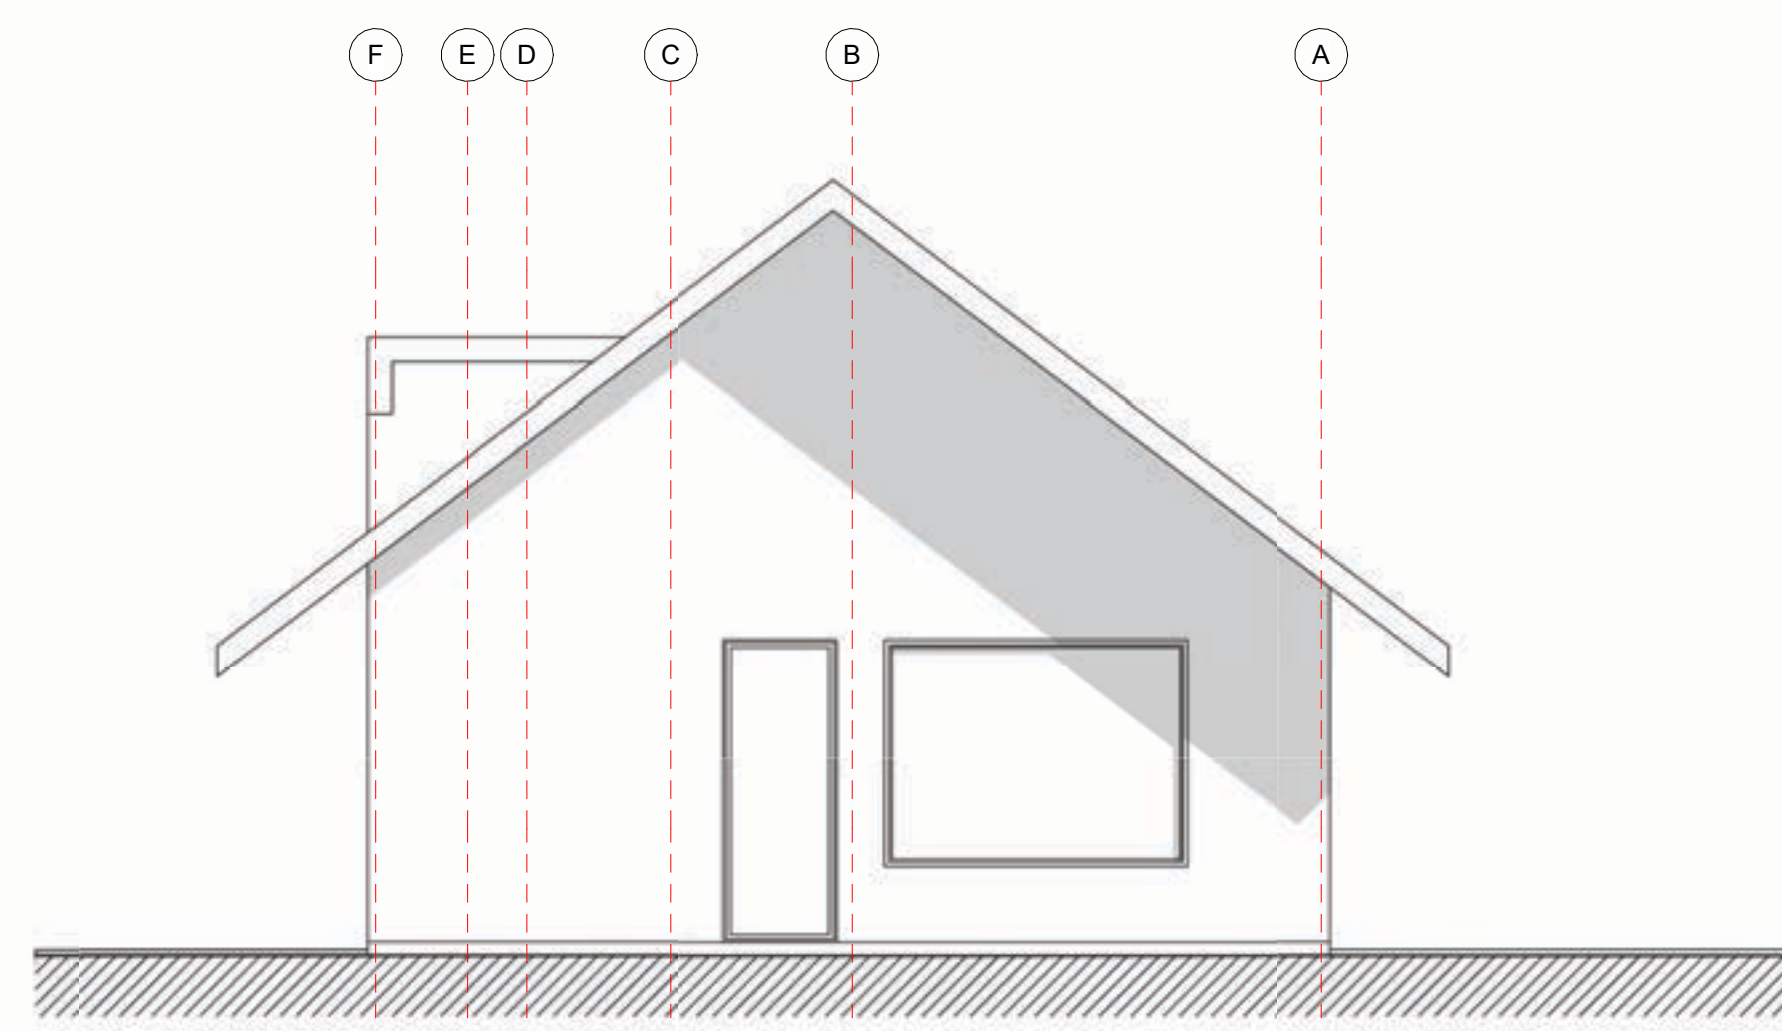


Alzado Oriente  
1 : 50

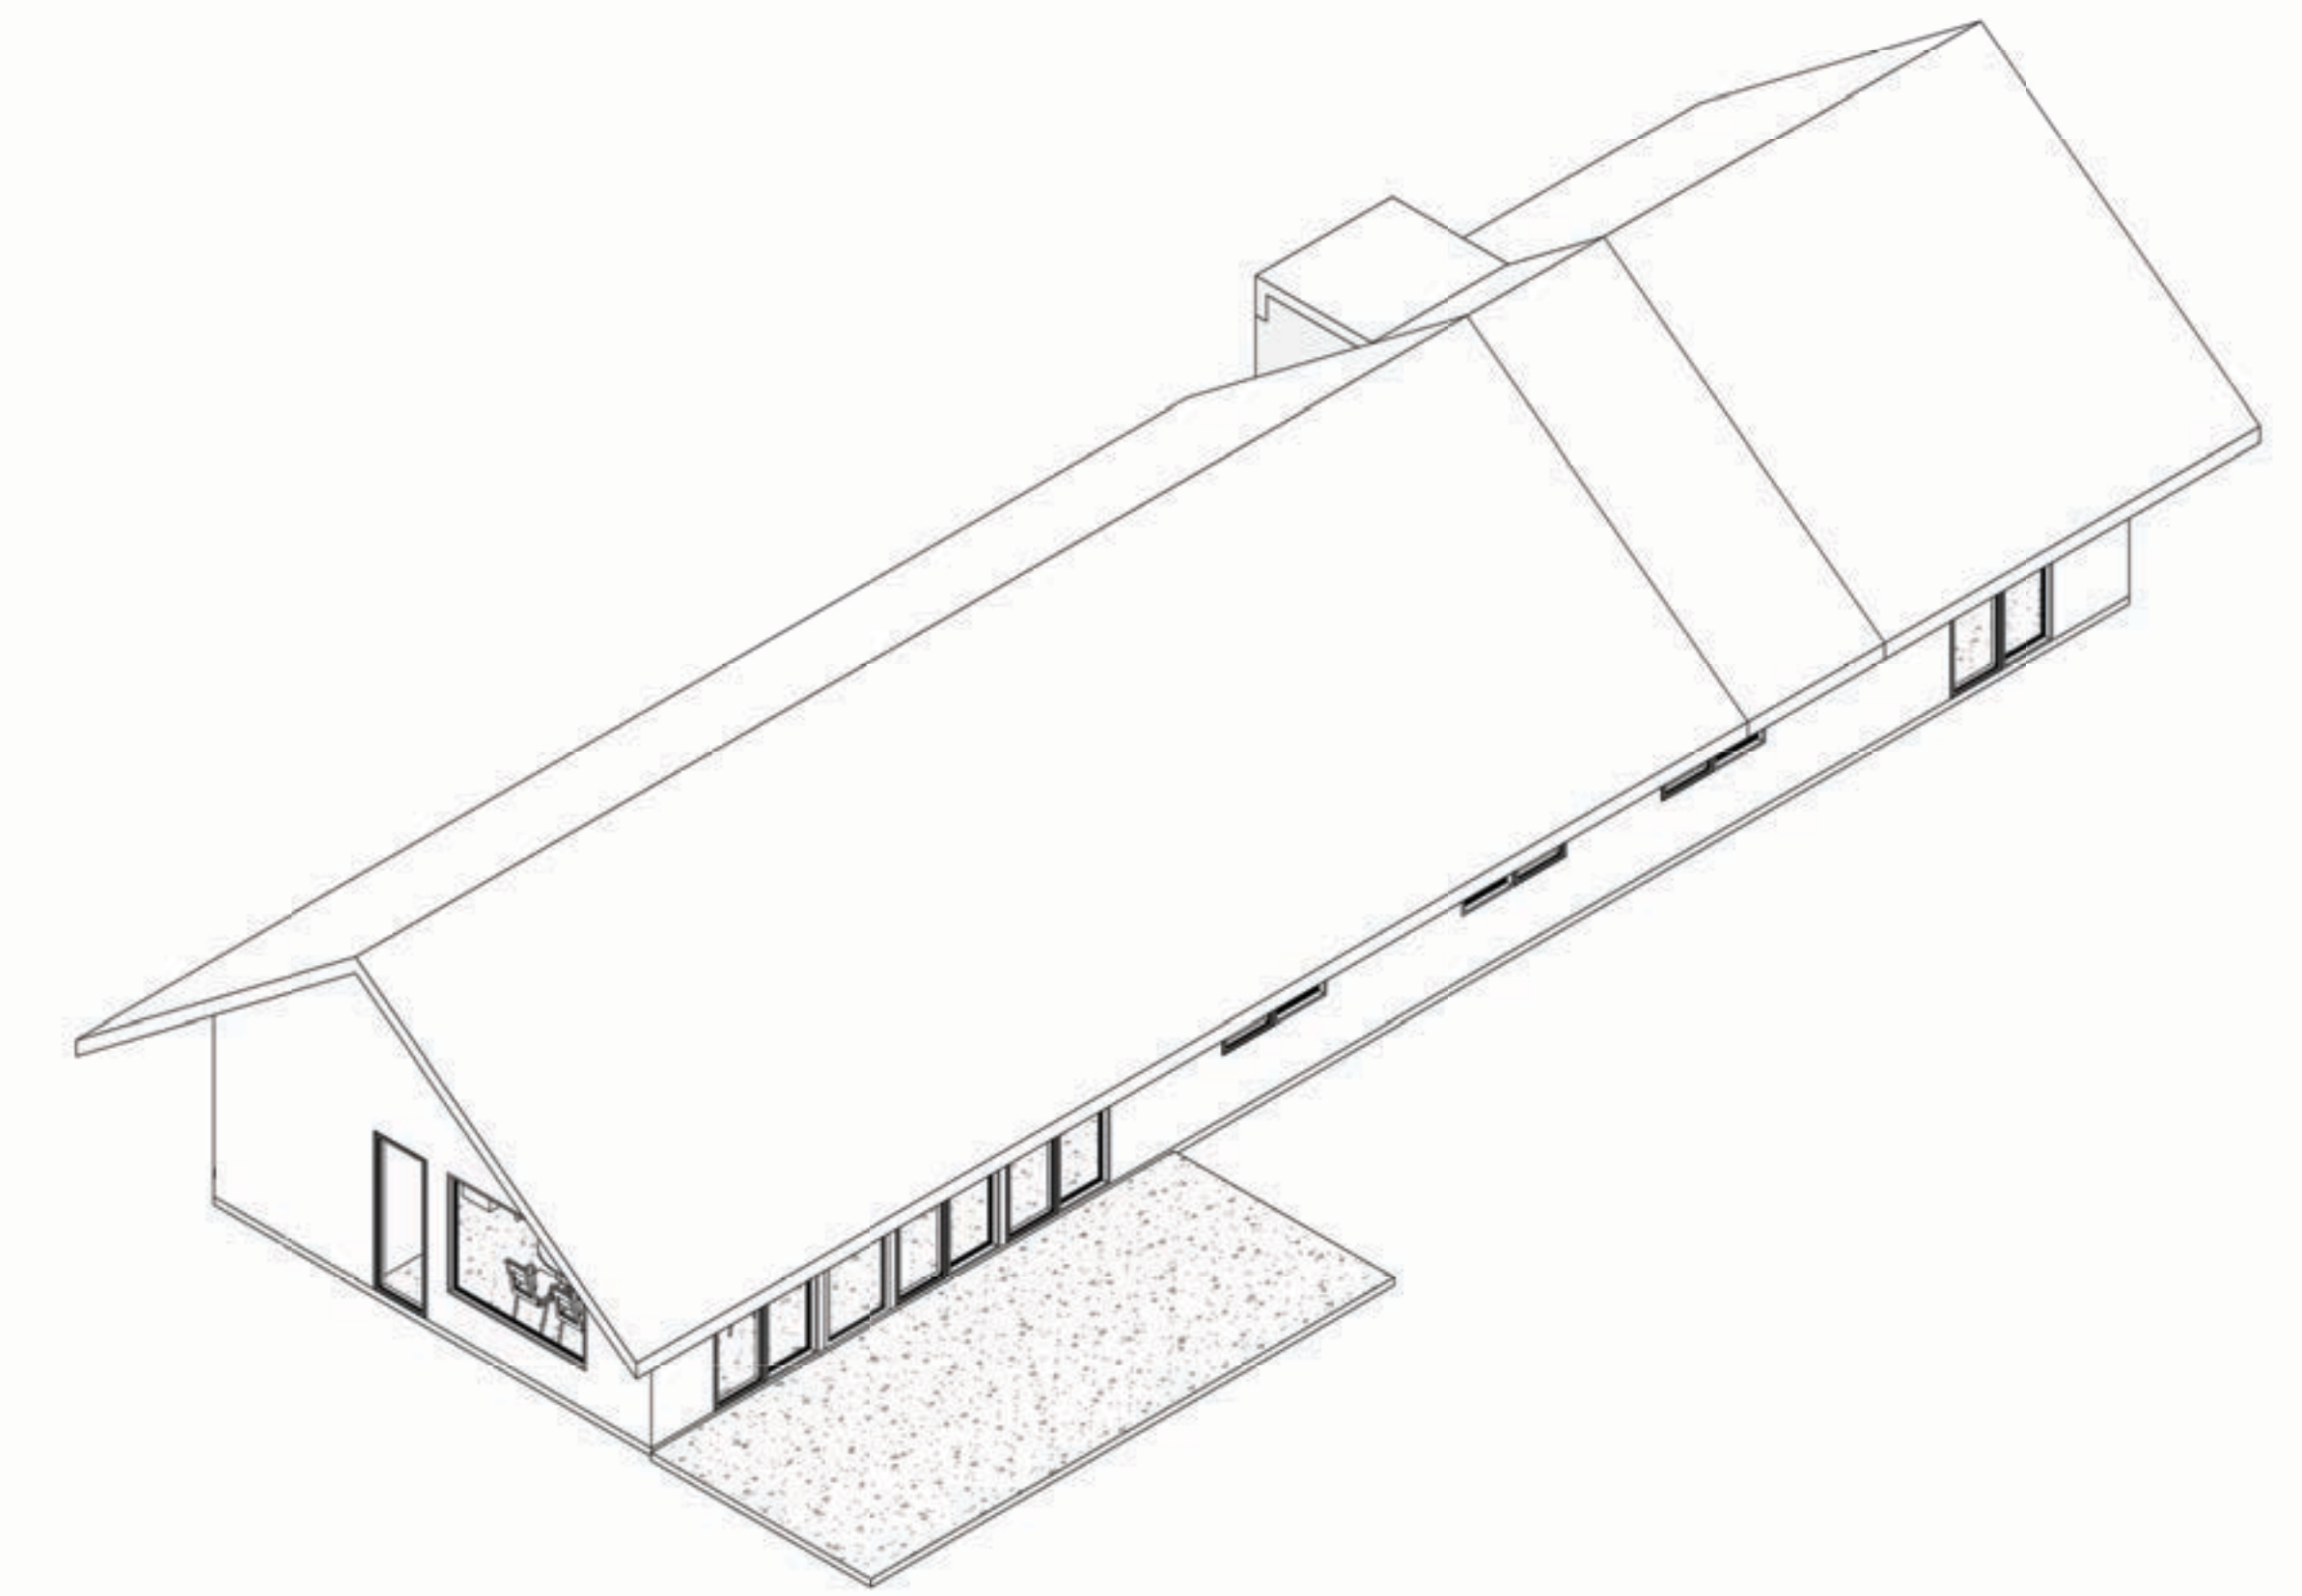

Iso 02

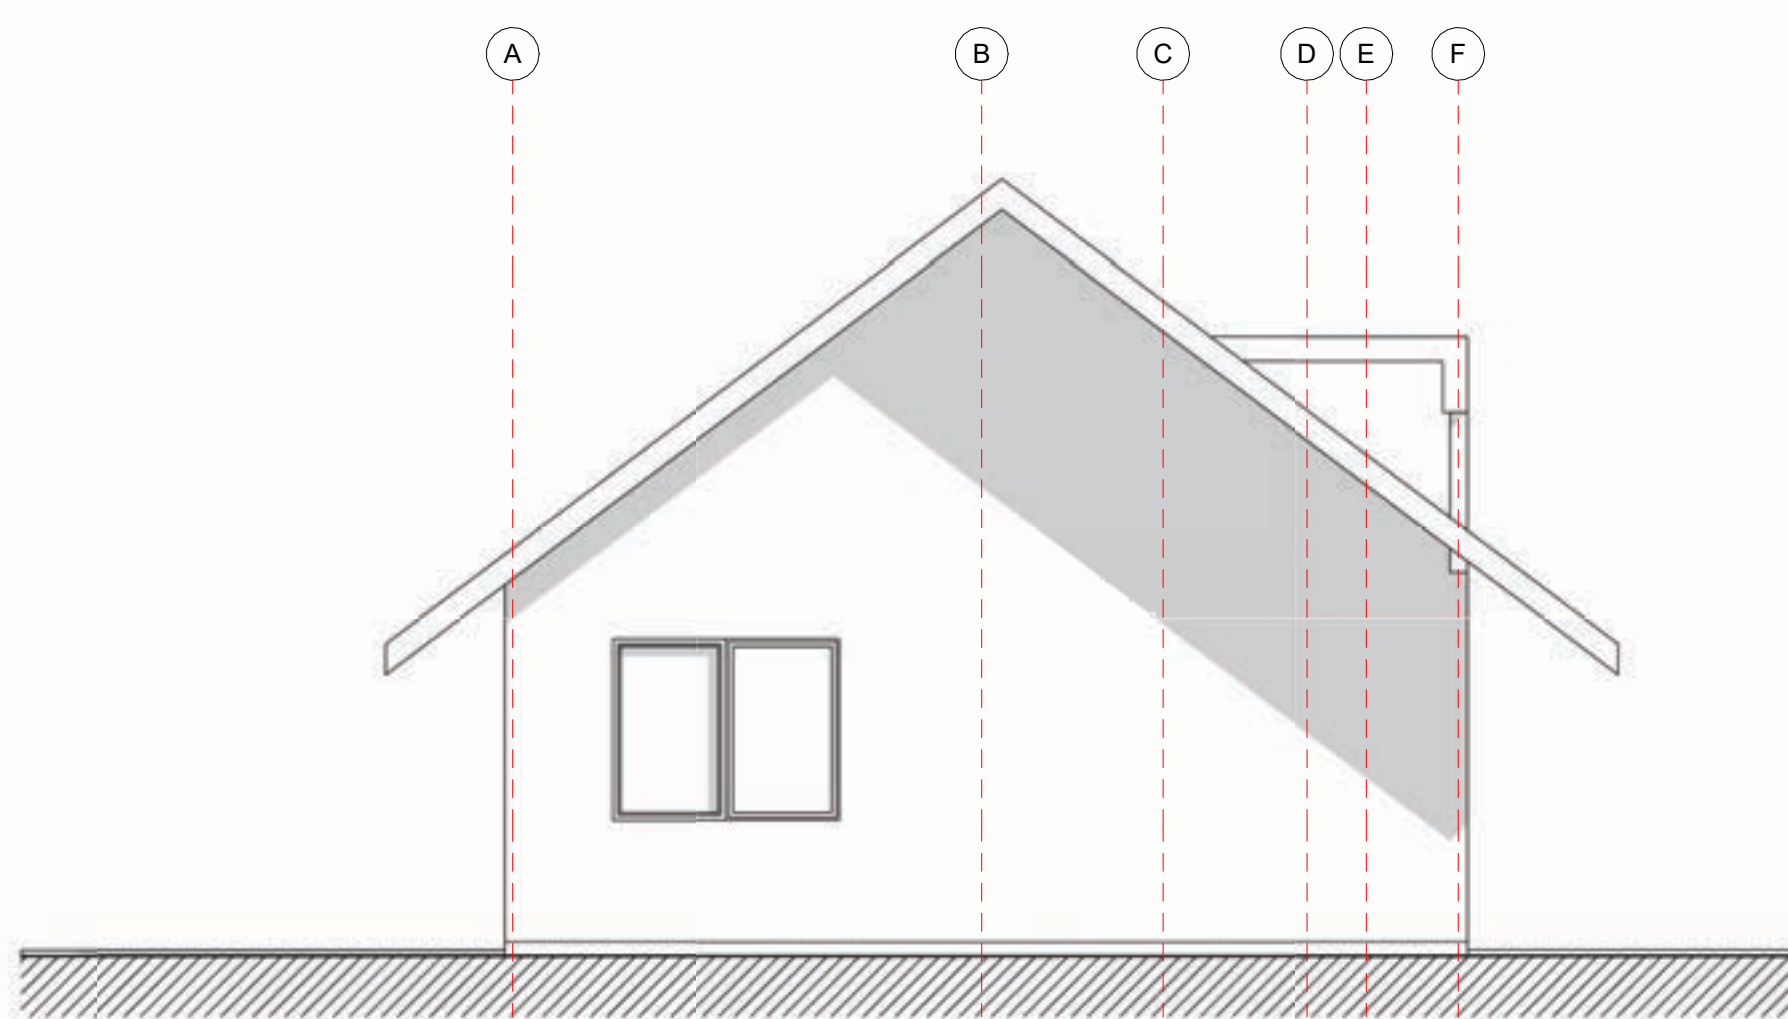

Alzado Poniente  
1 : 50

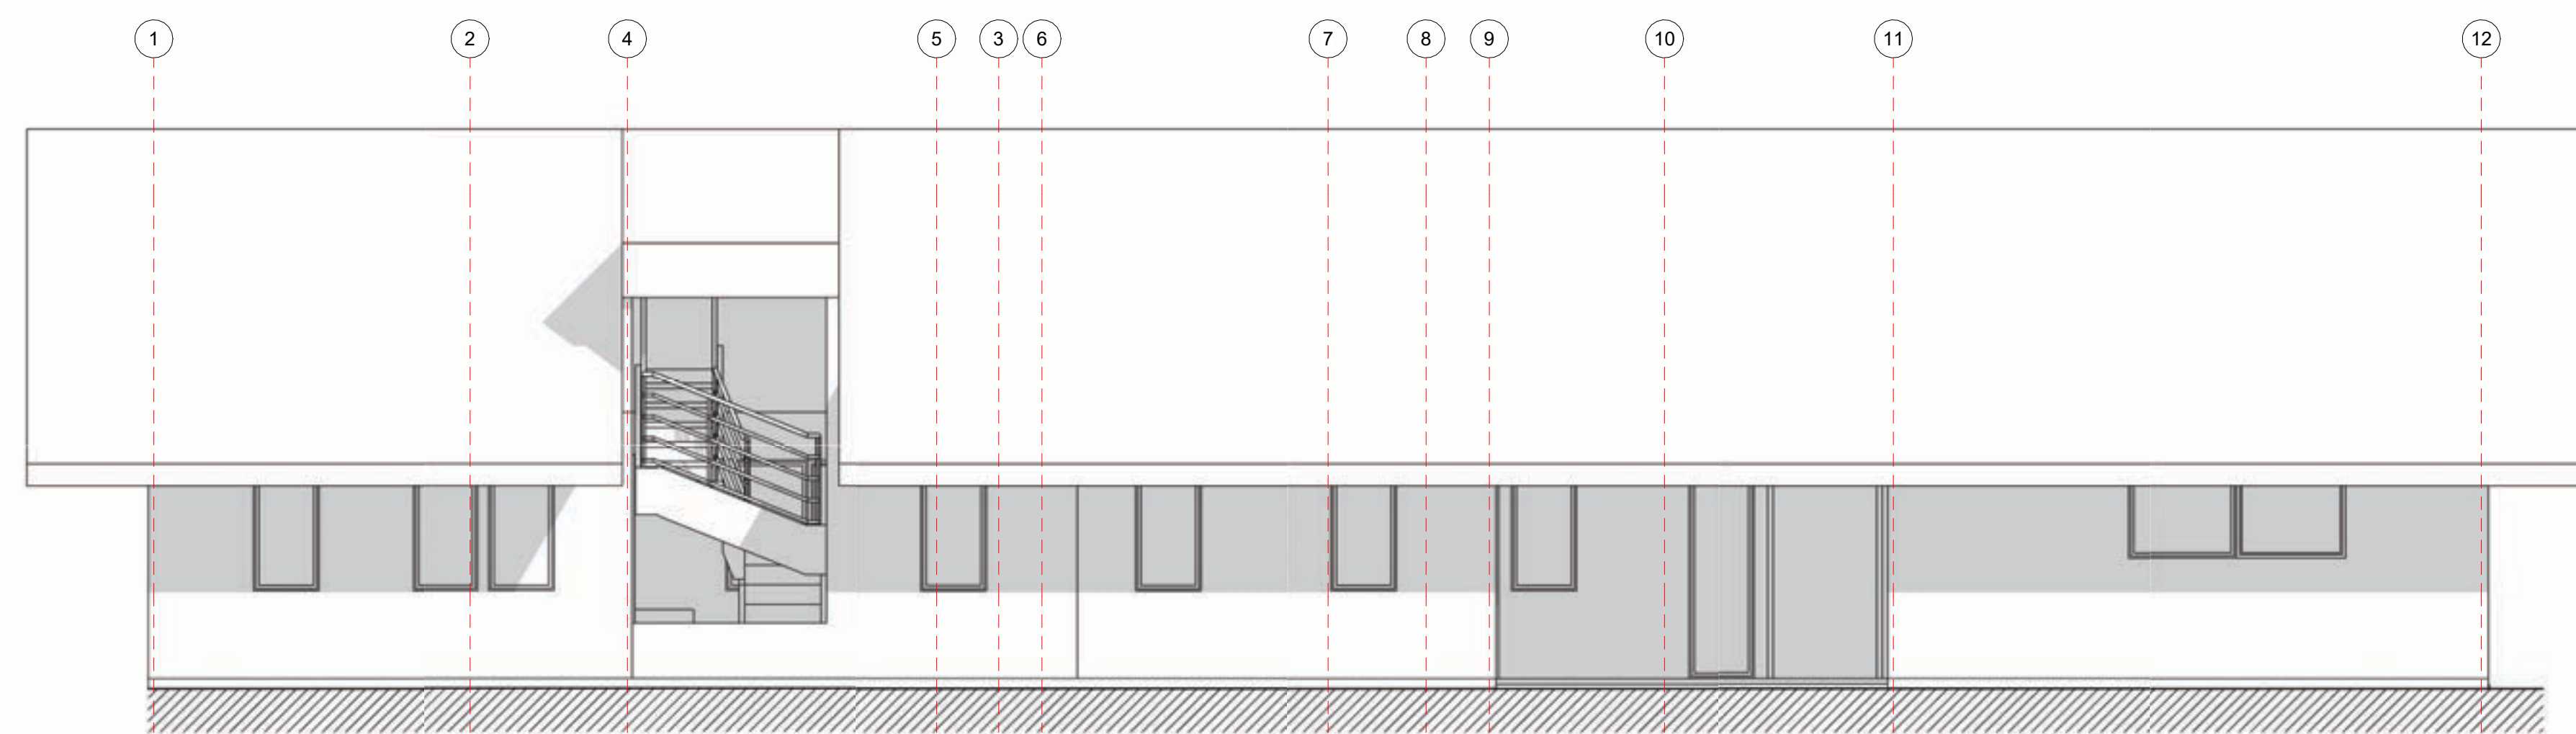

Alzado Sur  
1 : 50

VIVIENDA PABLO RAMOS
Variante:
Metros ²:
Programa:
Escala: Como se indica
<b>A 01</b>
STRUCTURAL