




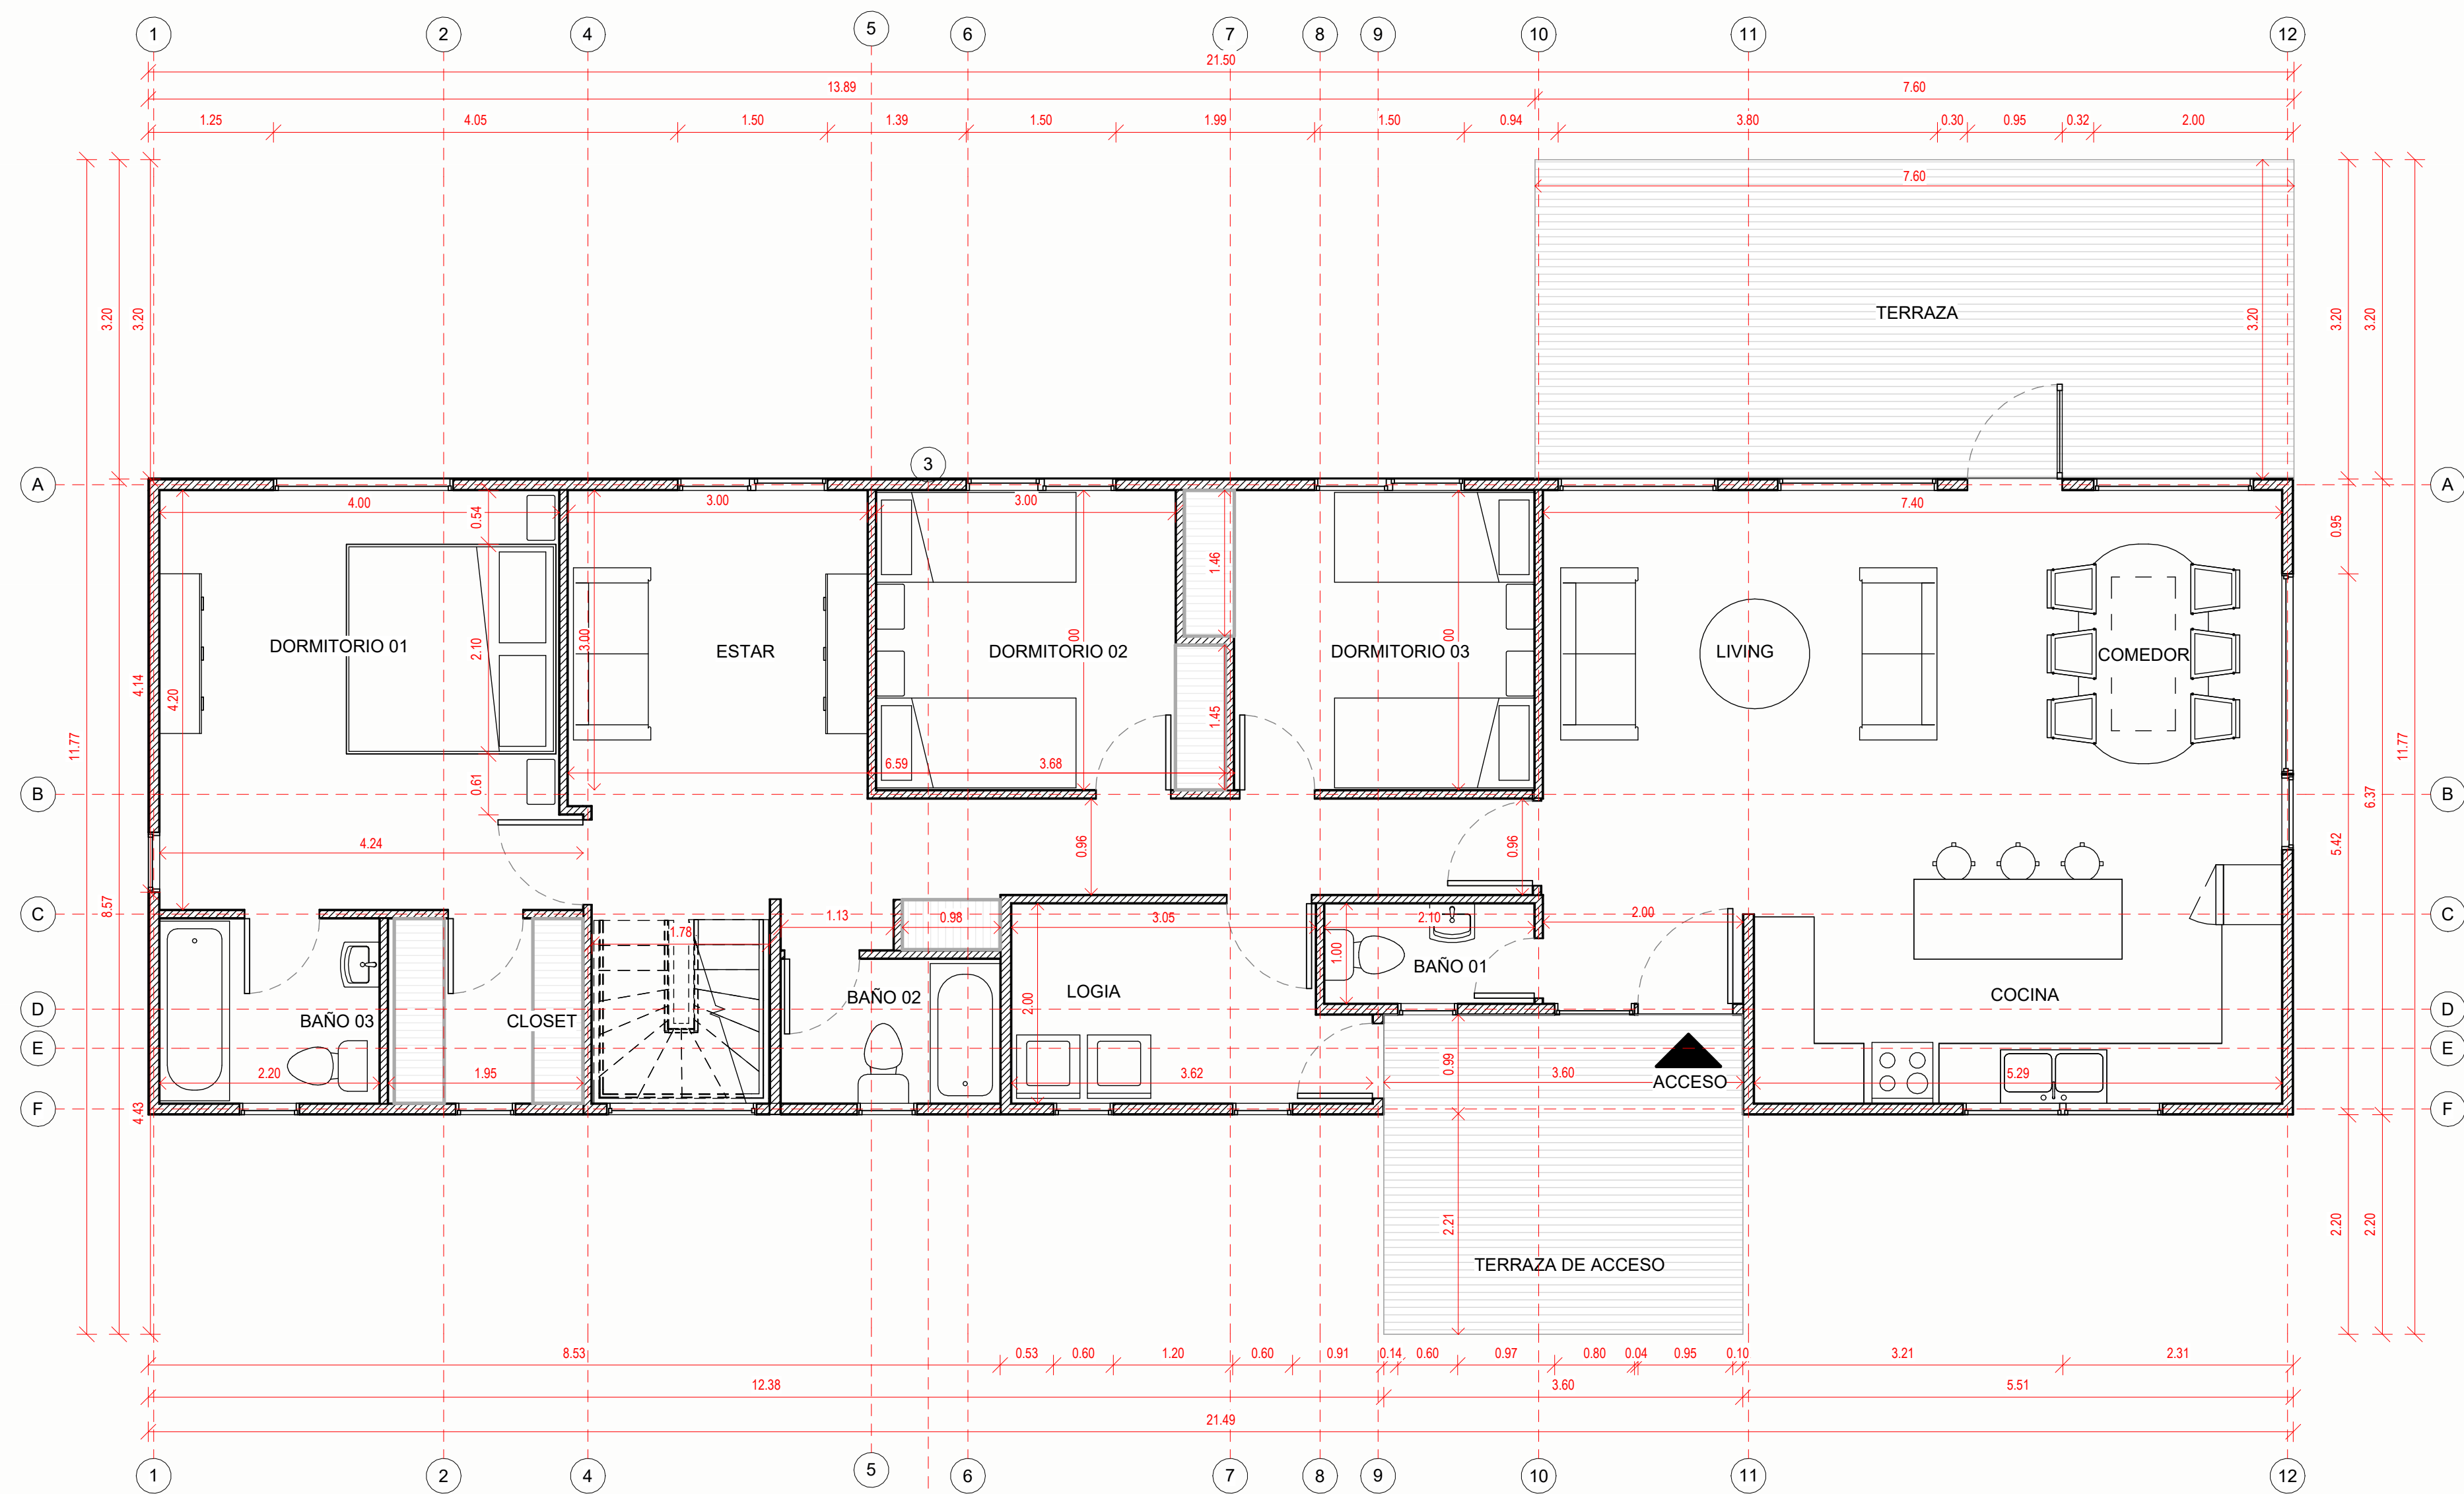


Planta Primer Nivel
1 : 50

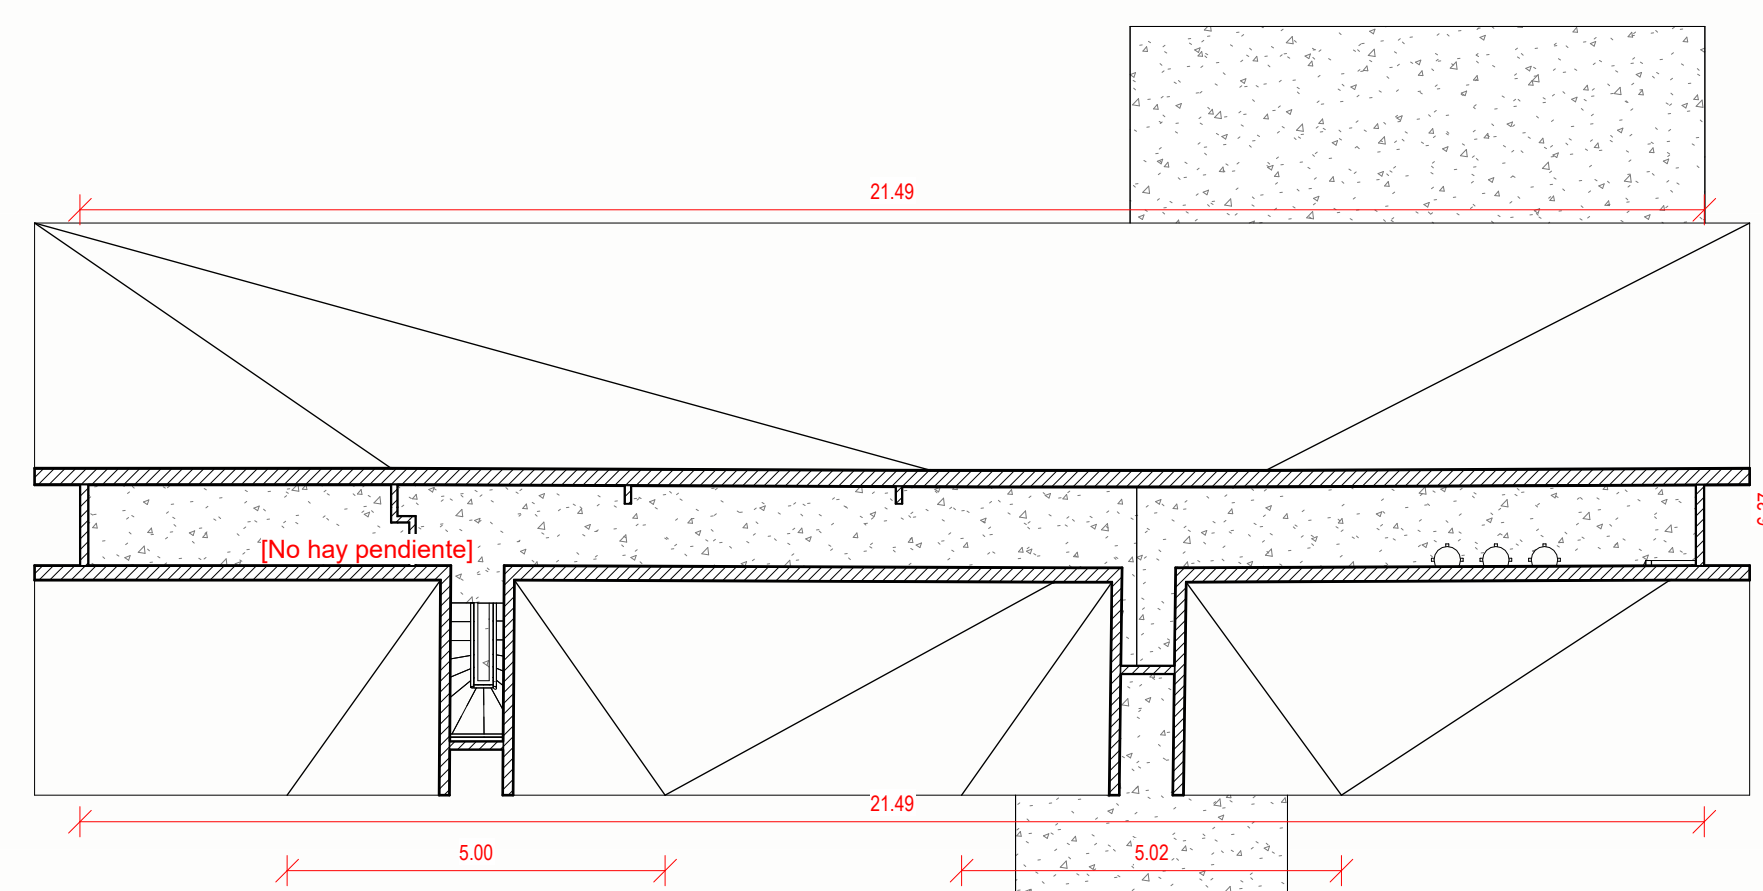


Plano de Cubierta
1 : 100

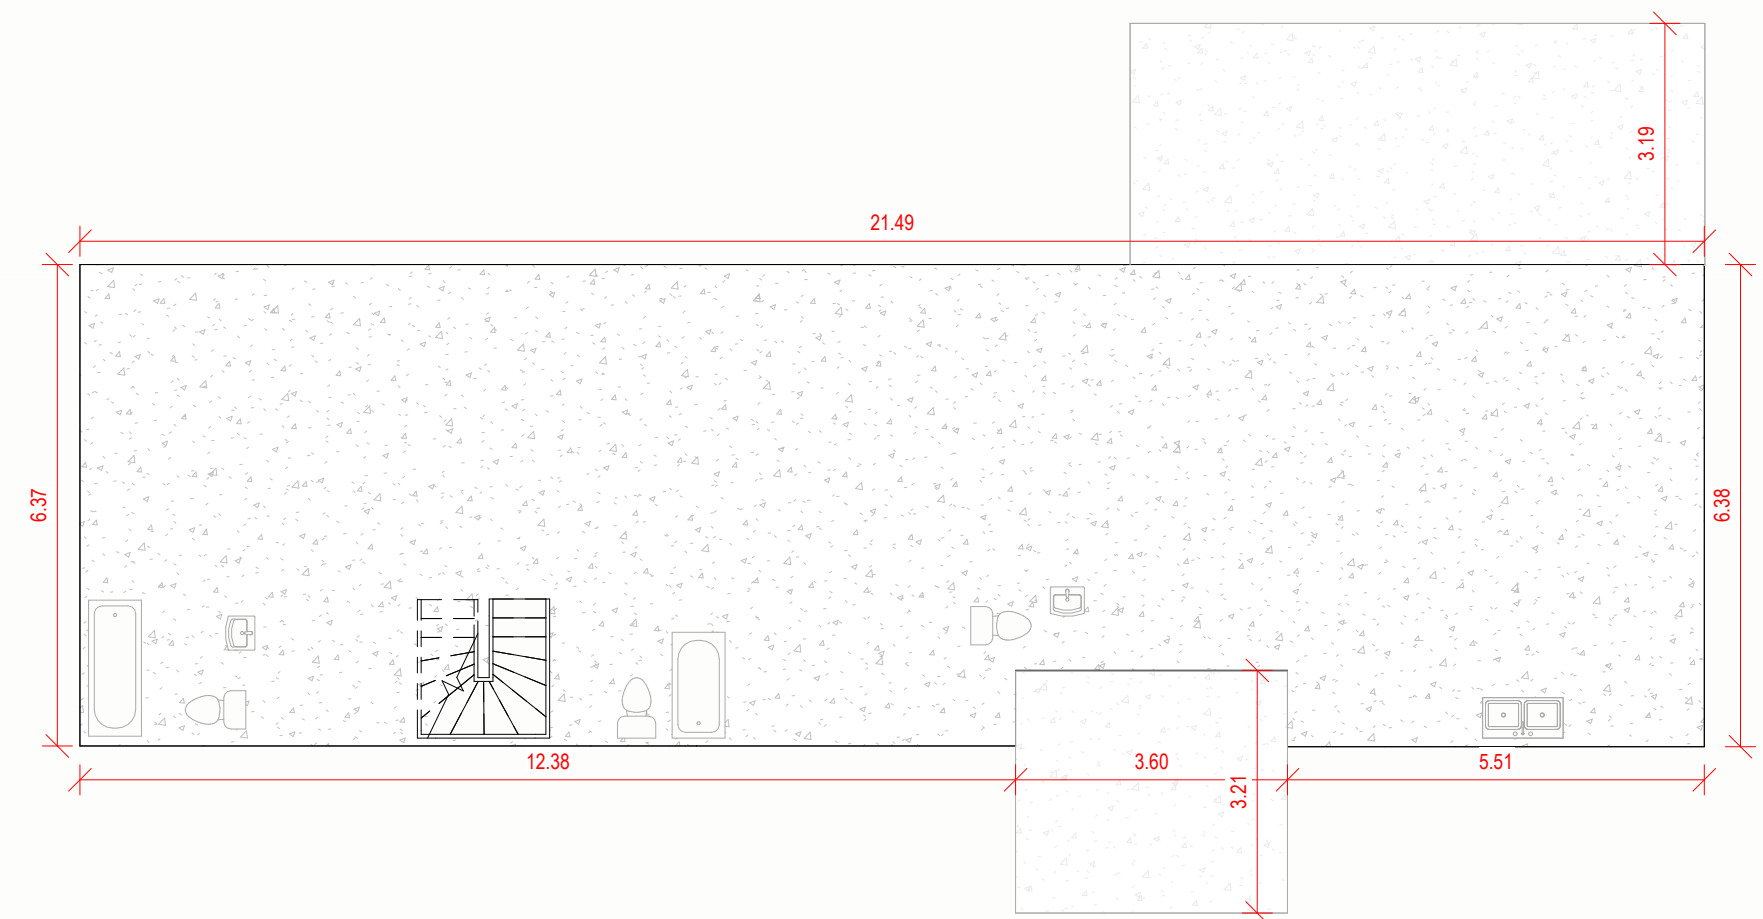


Plano Losa
1 : 100

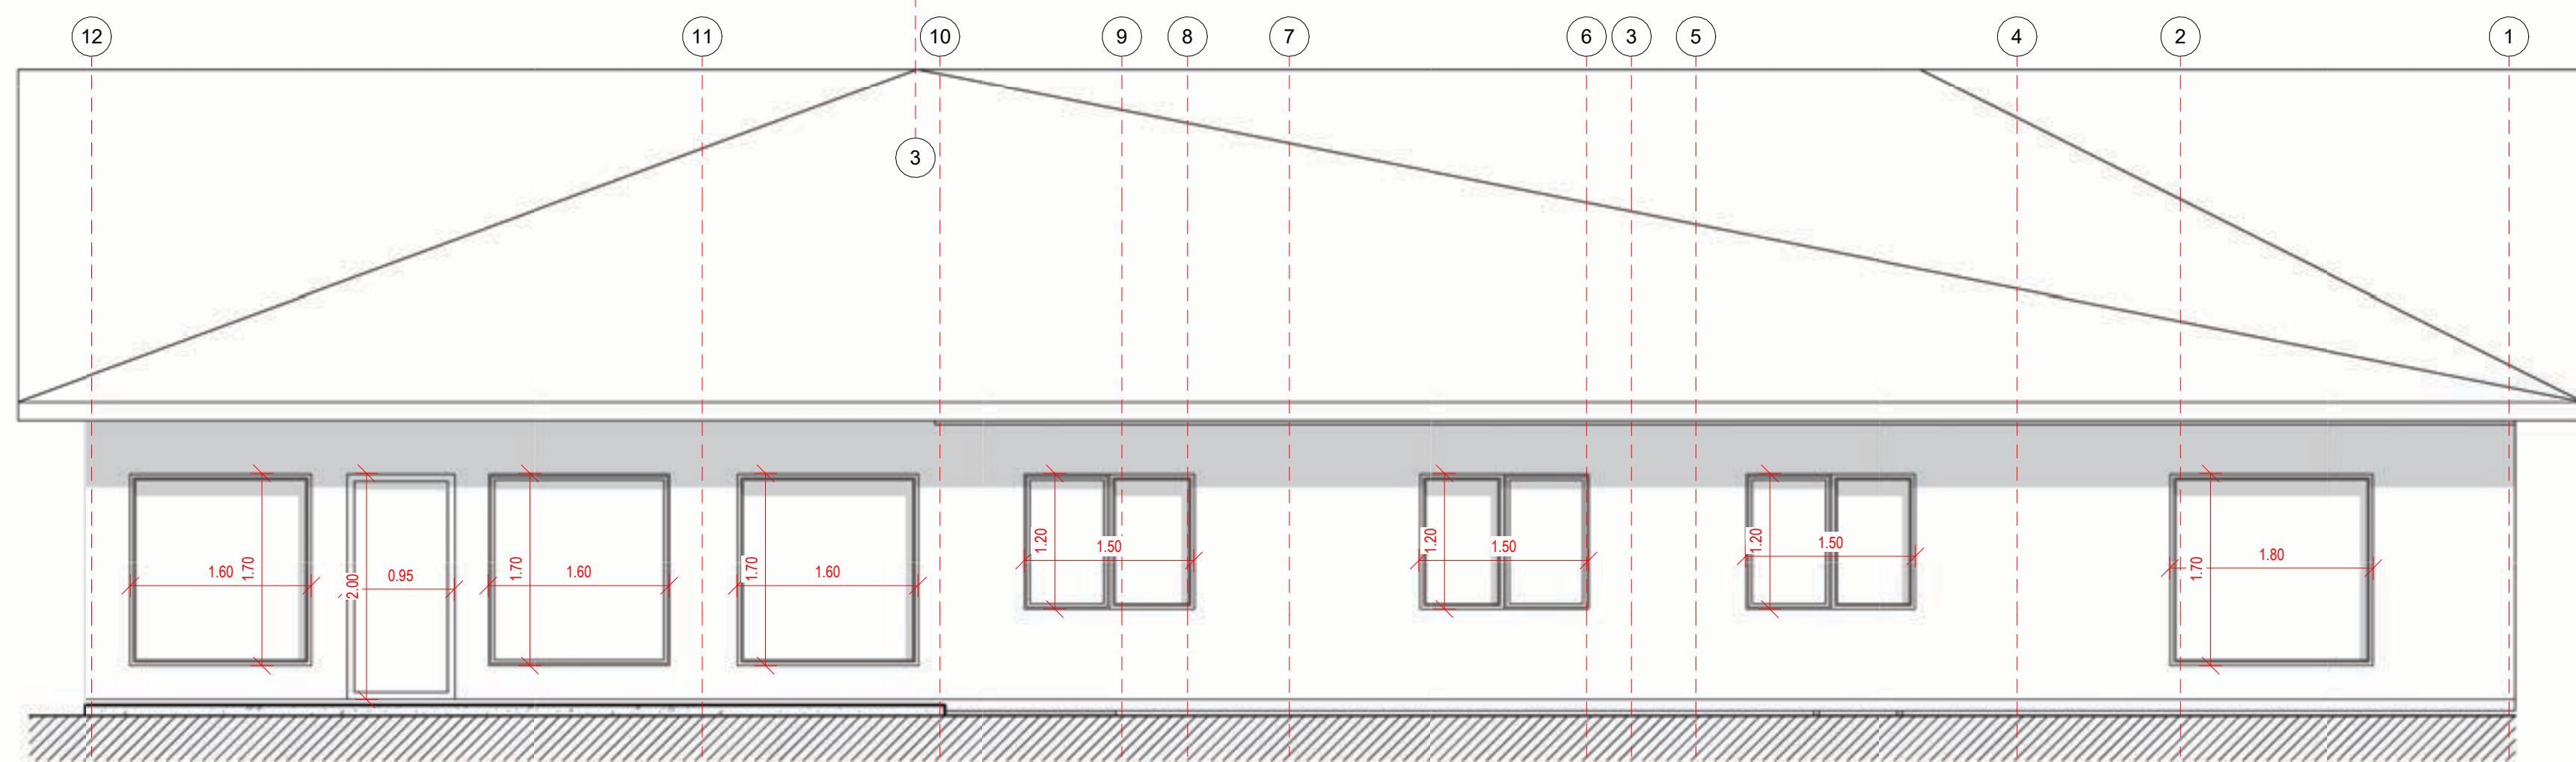


Alzado Norte
1 : 50

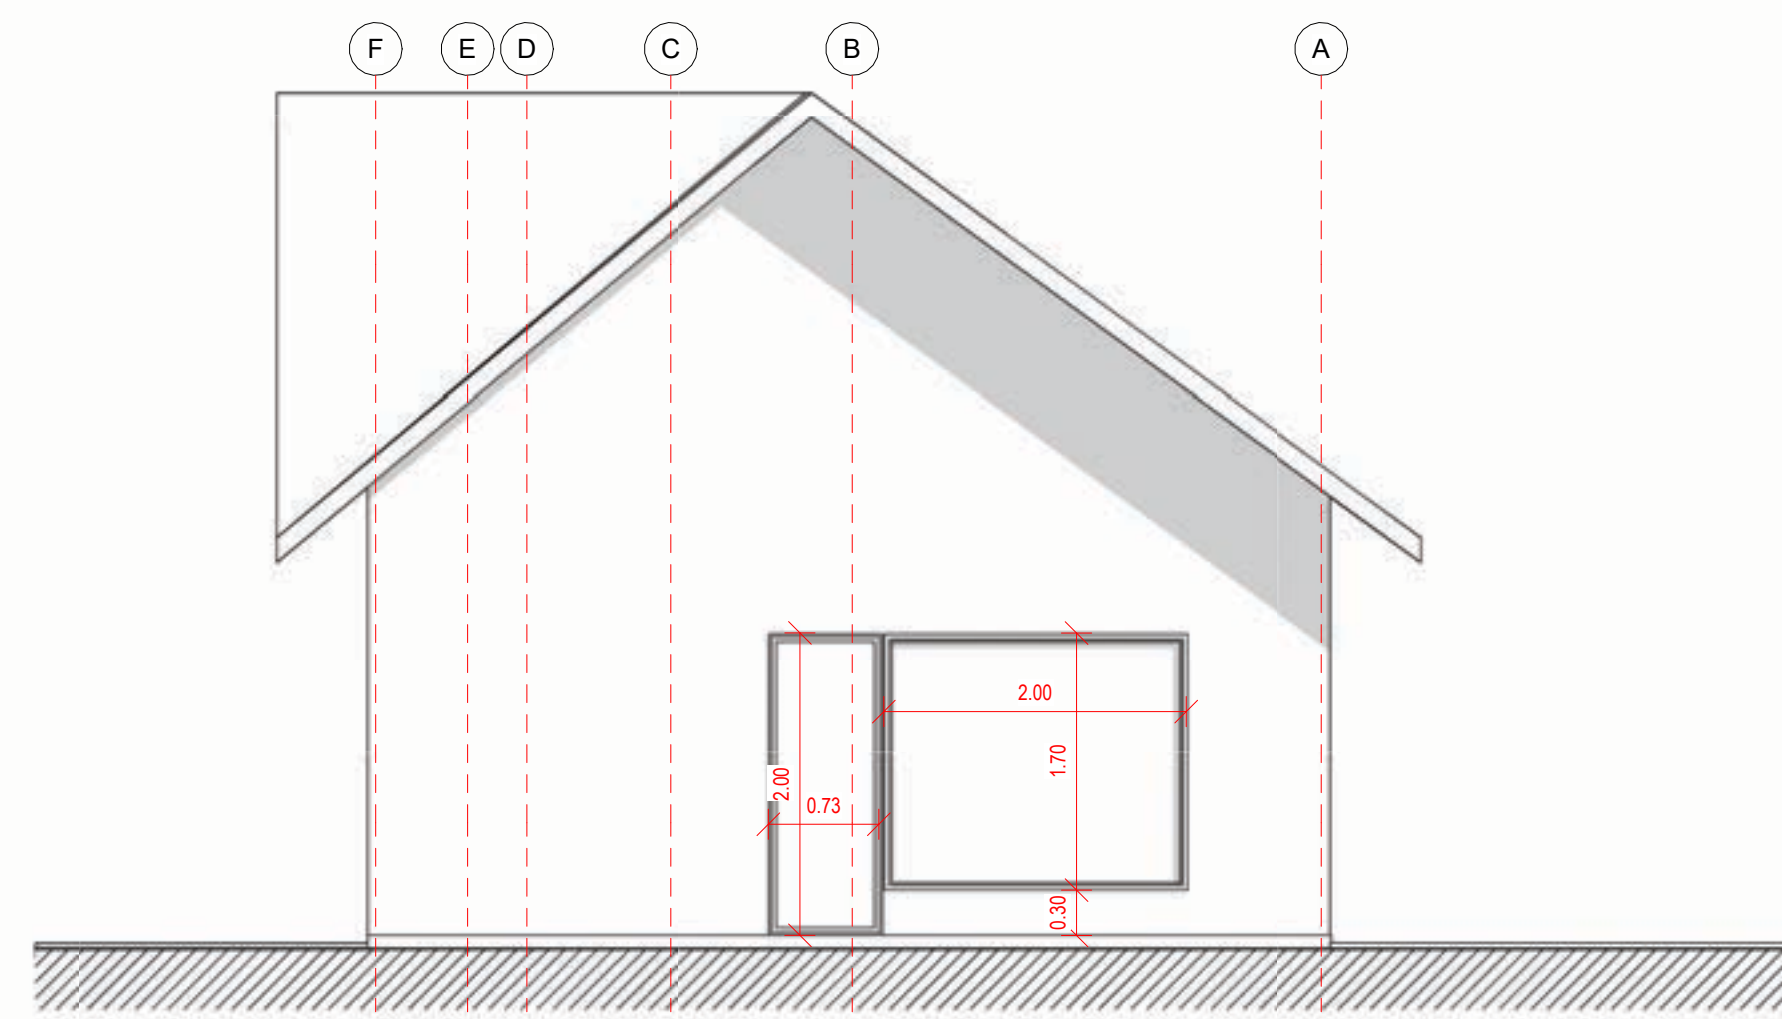


Alzado Oriente
1 : 50

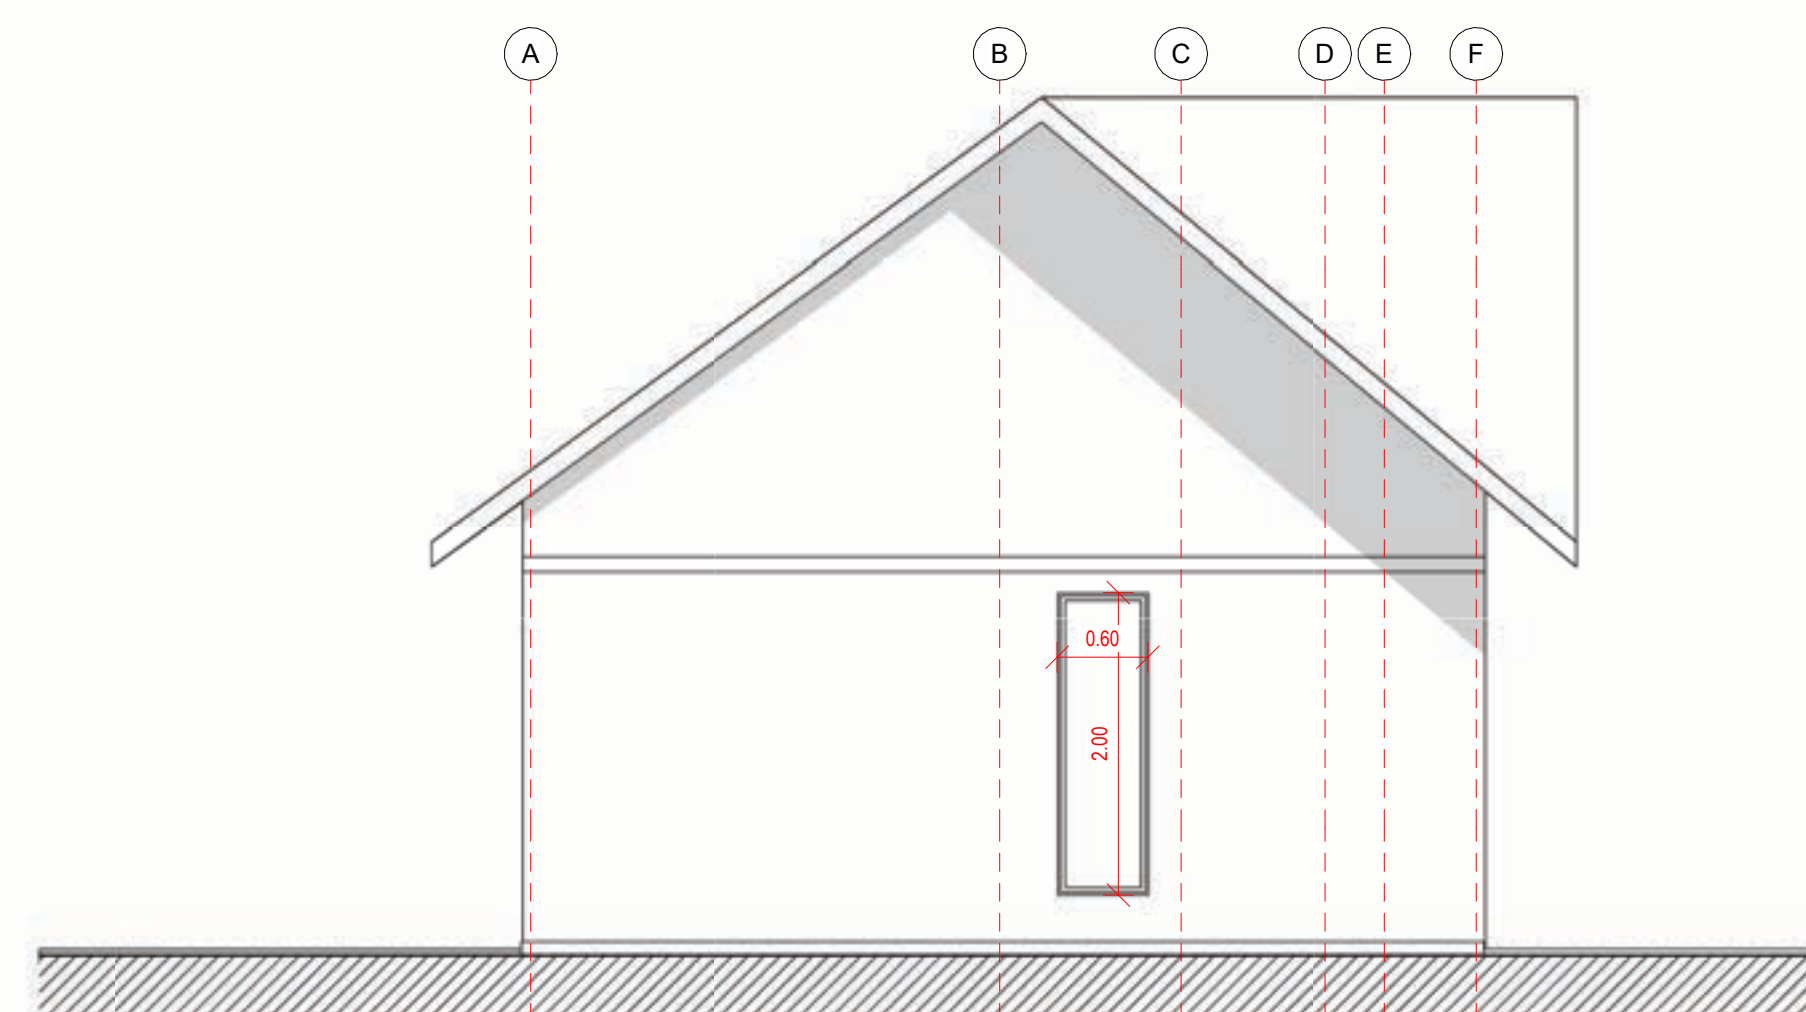


Alzado Poniente
1 : 50

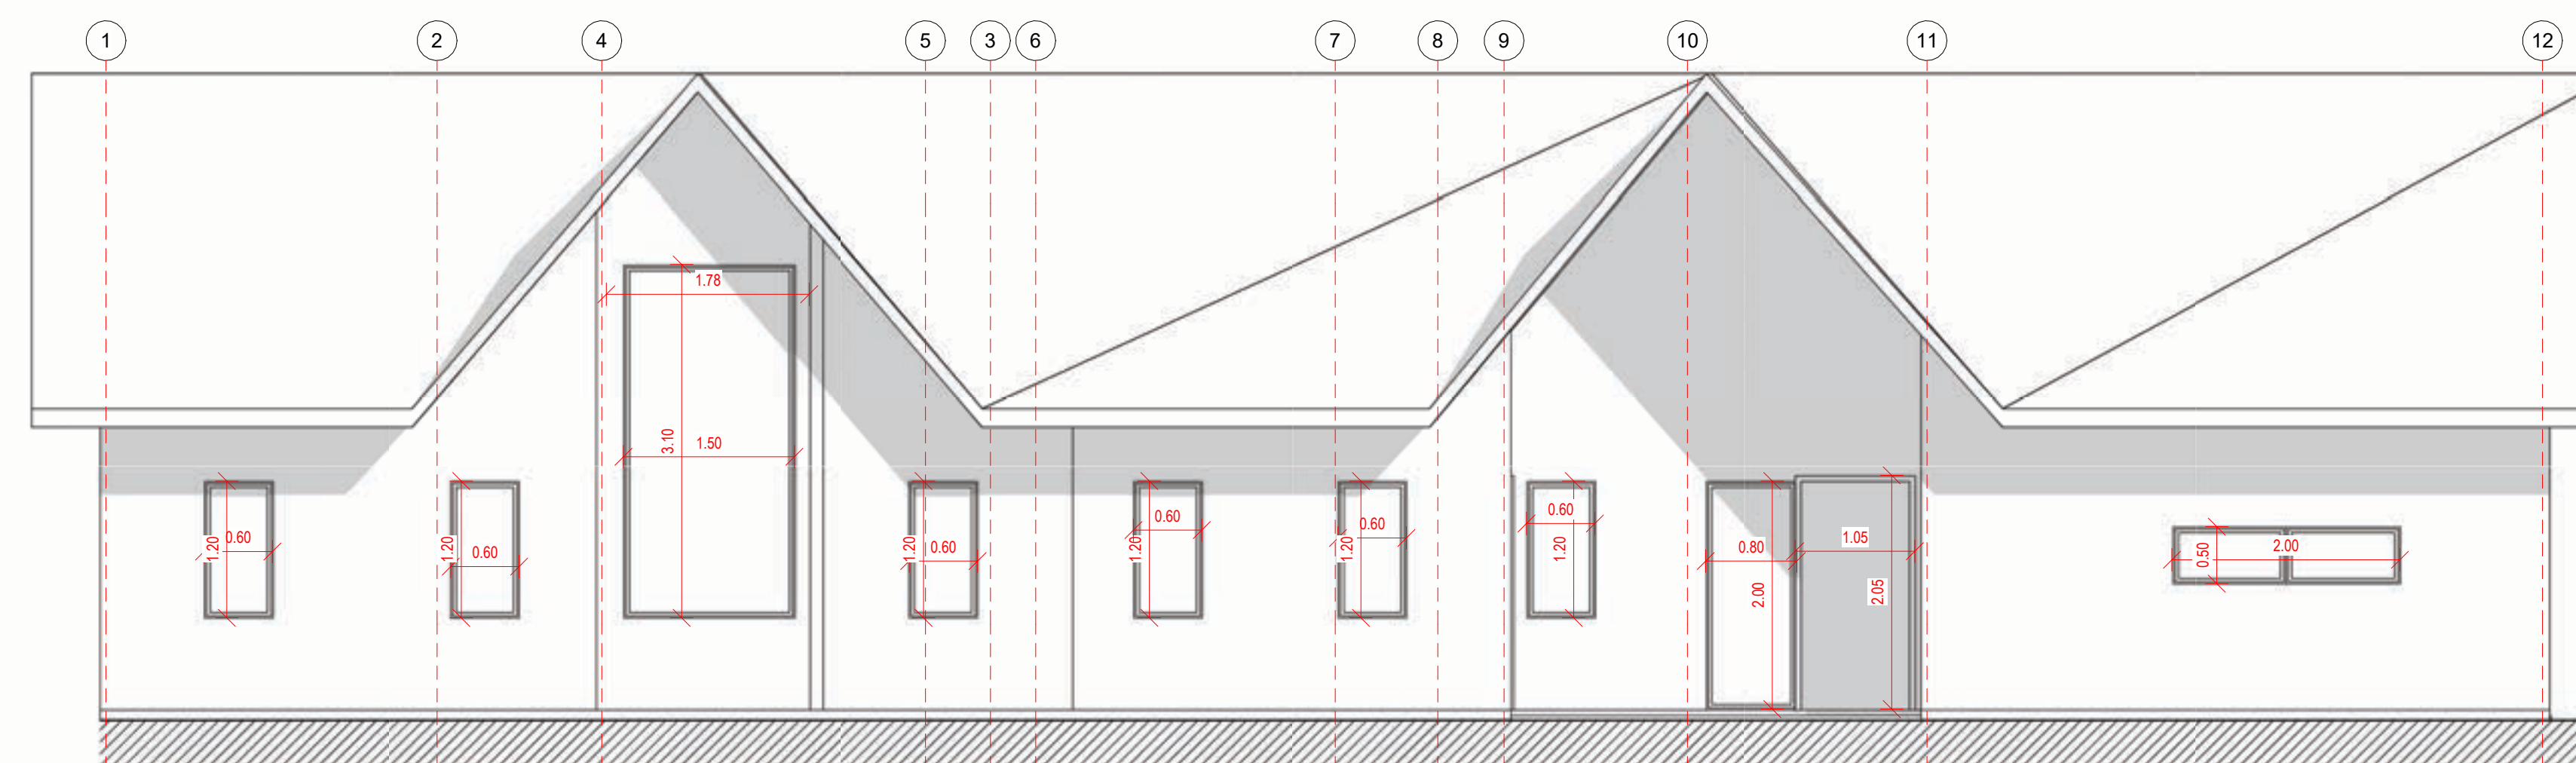

Alzado Sur
1 : 50

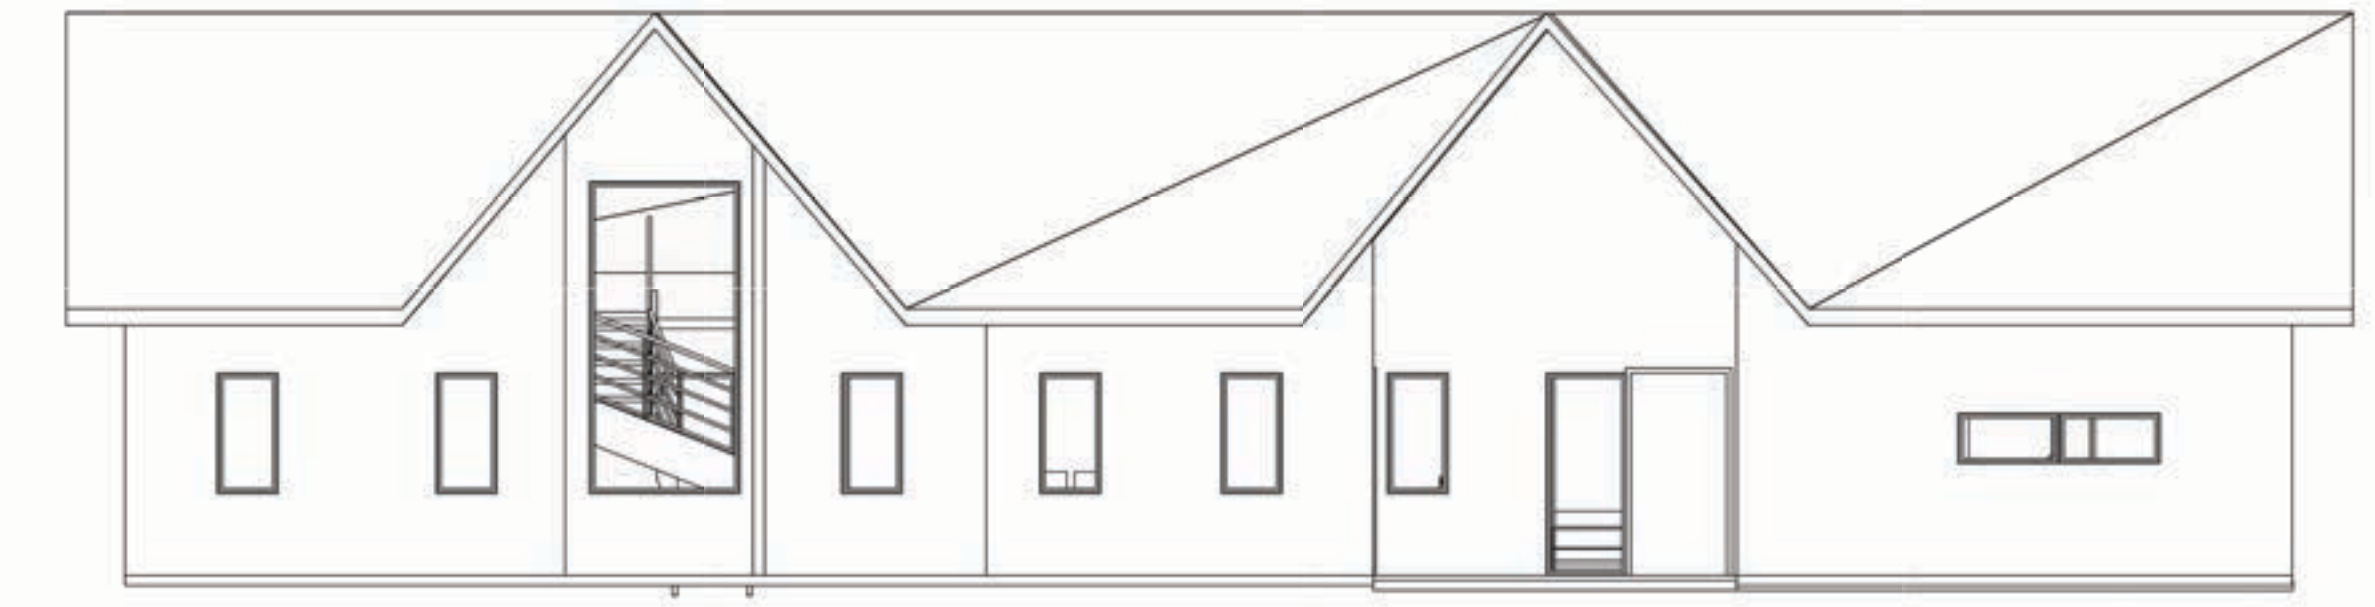

Iso 01

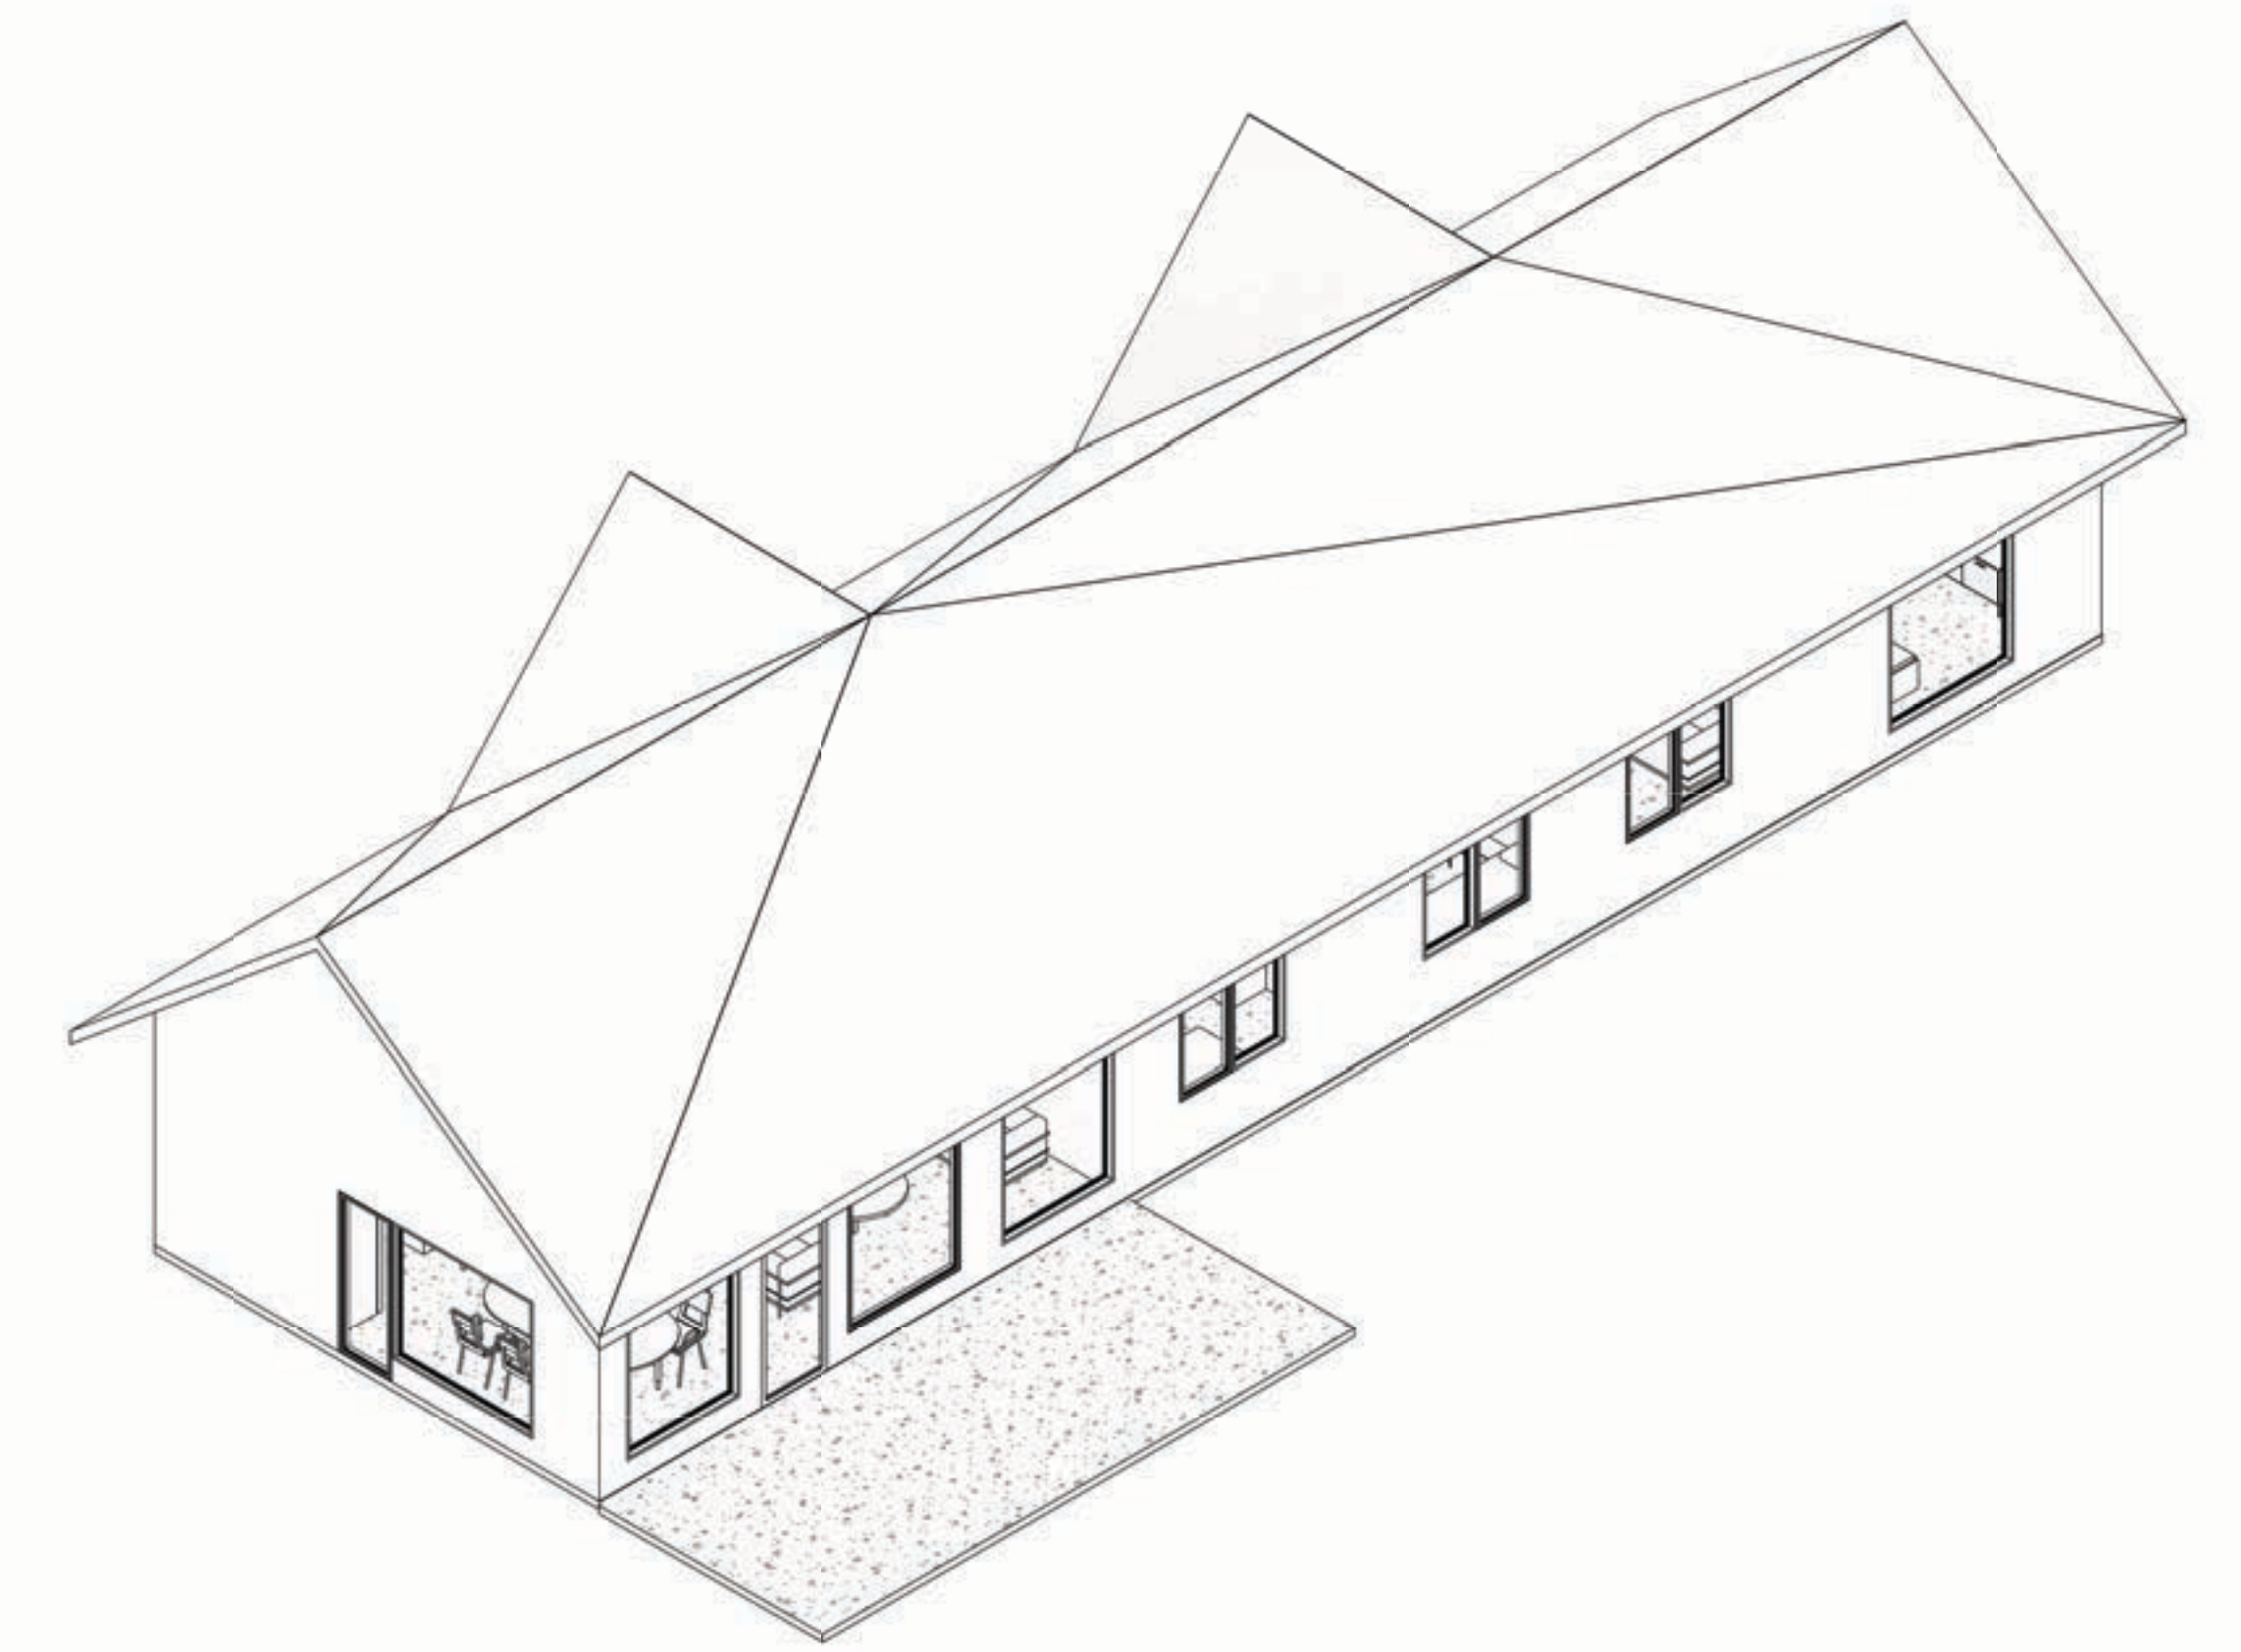

Iso 02

VIVIENDA PABLO RAMOS

Variante:

Metros ²:

Programa:

Escala: Como se indica

A 01

