




Planta Primer Nivel  
1 : 50

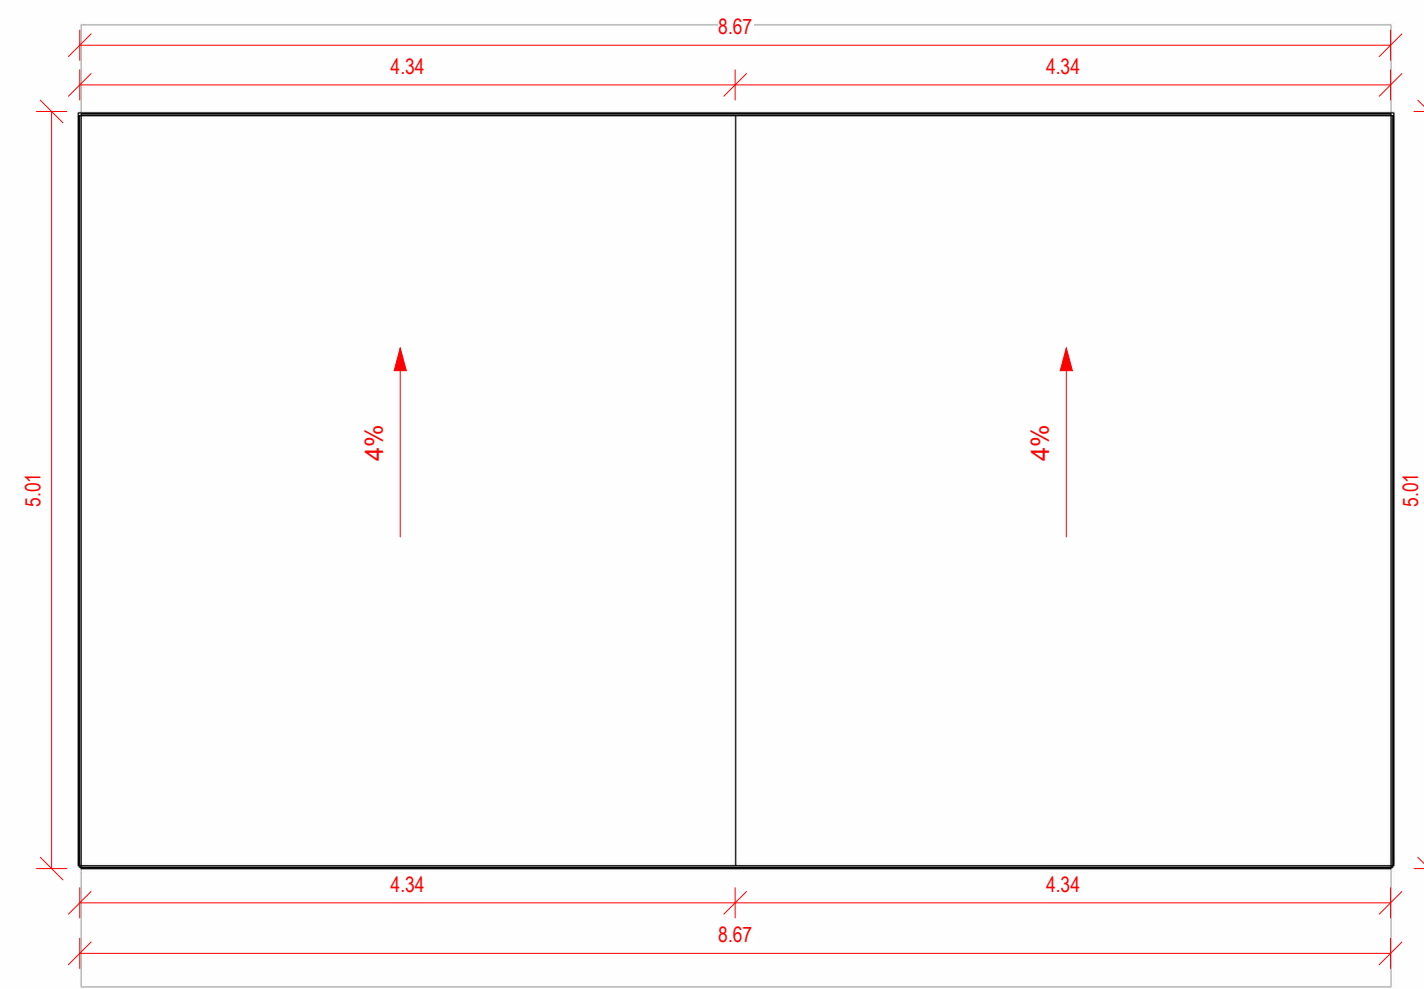


Plano de Cubierta  
1 : 50

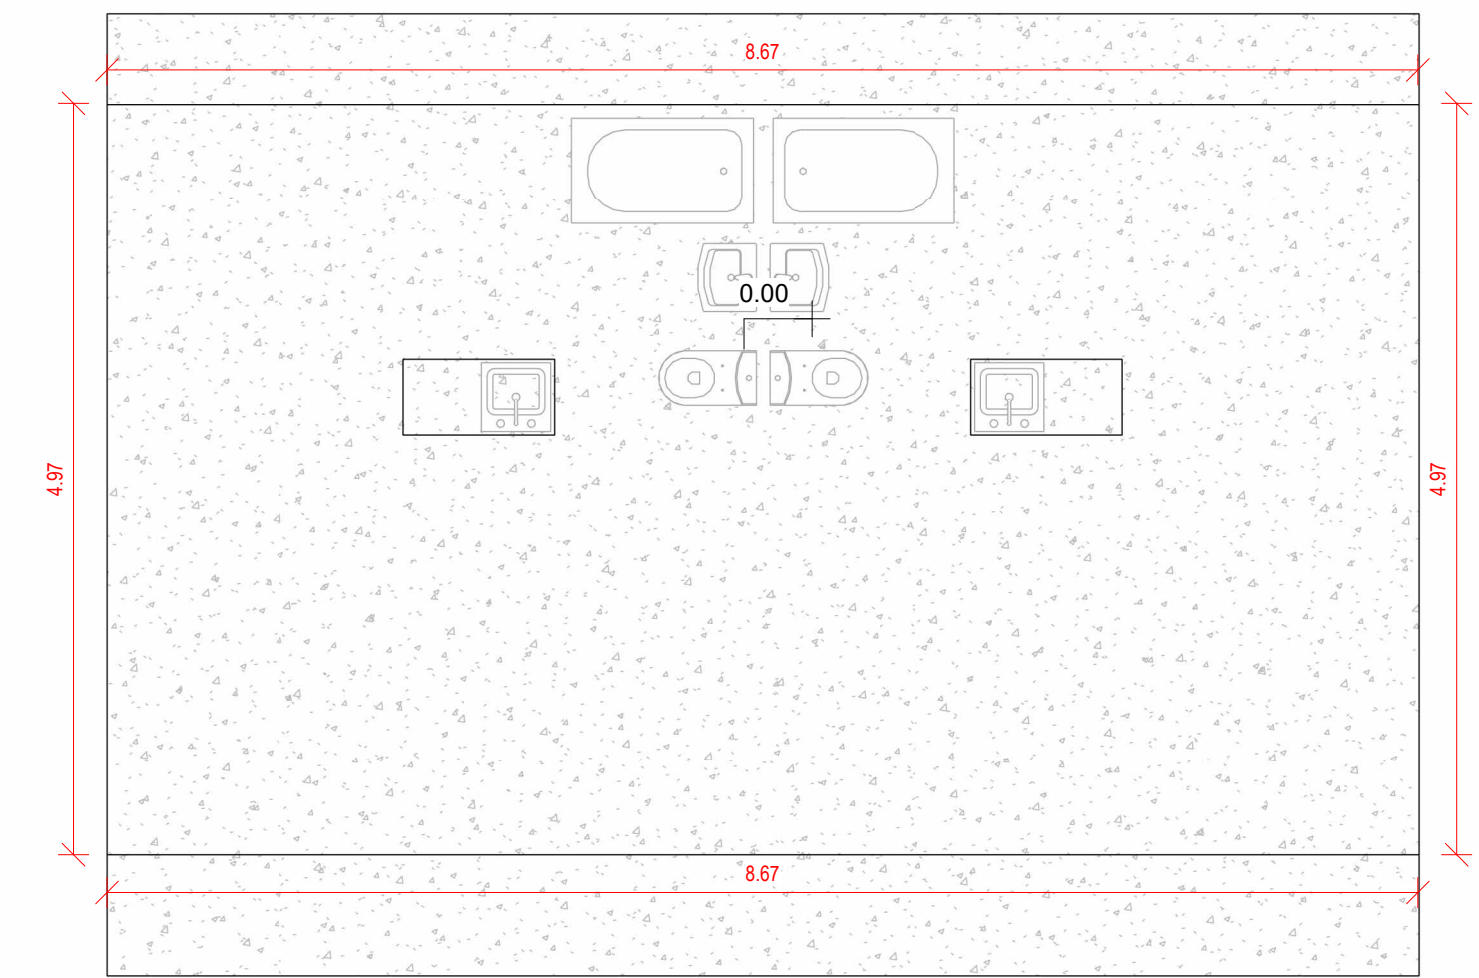


Plano Losa  
1 : 50

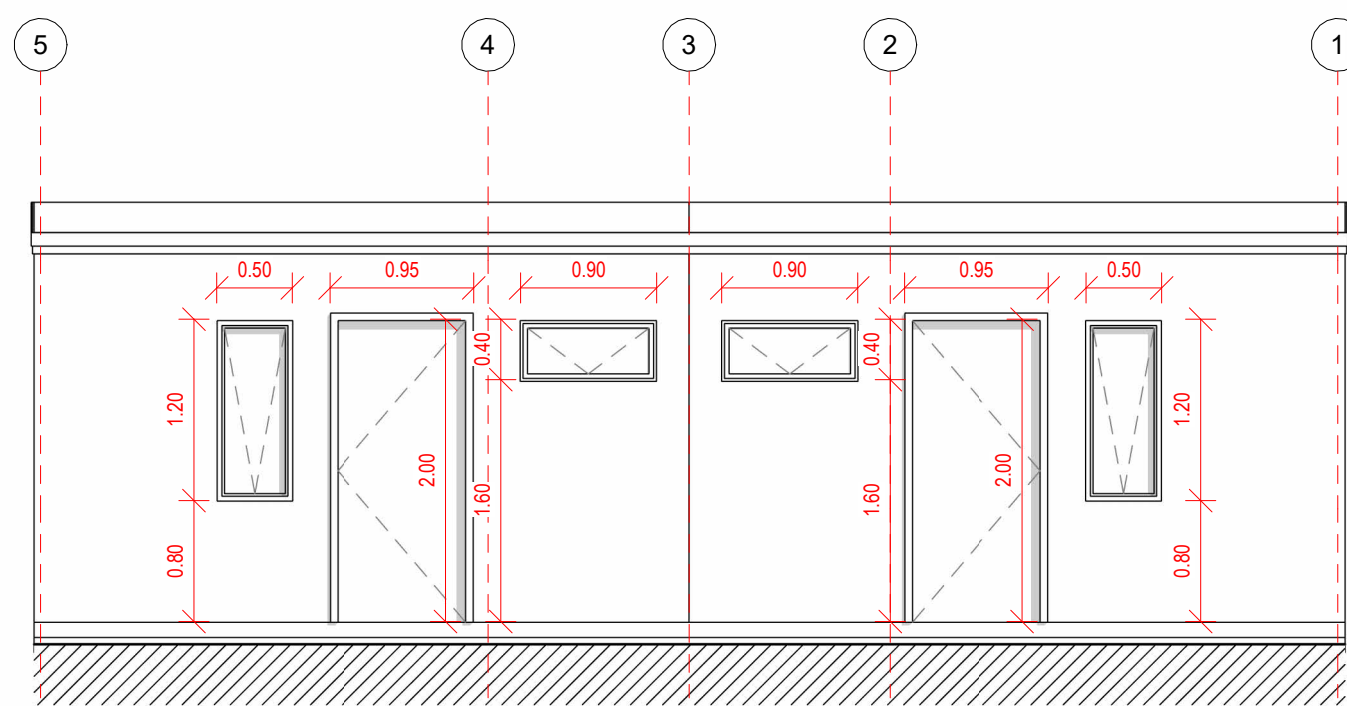


Alzado Norte  
1 : 50

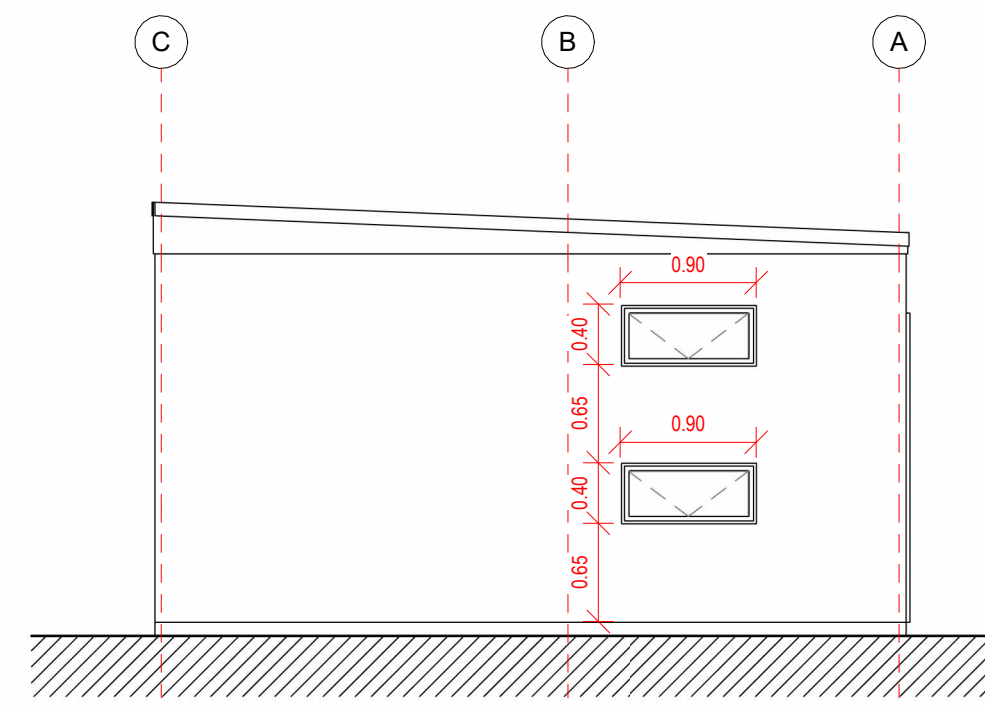


Alzado Oriente  
1 : 50

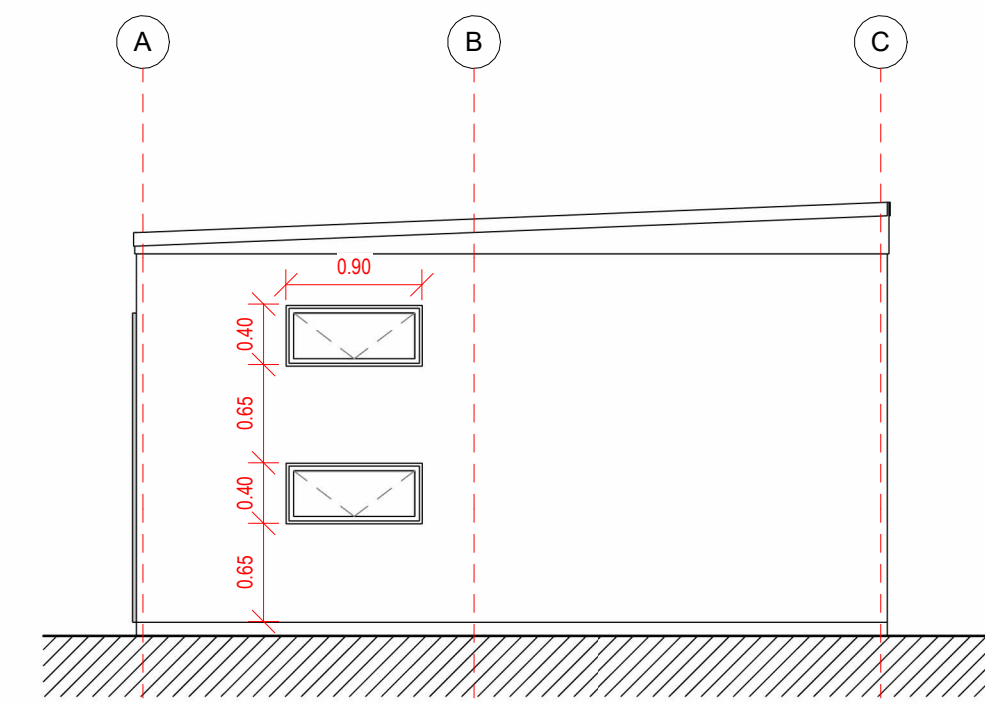


Alzado Poniente  
1 : 50

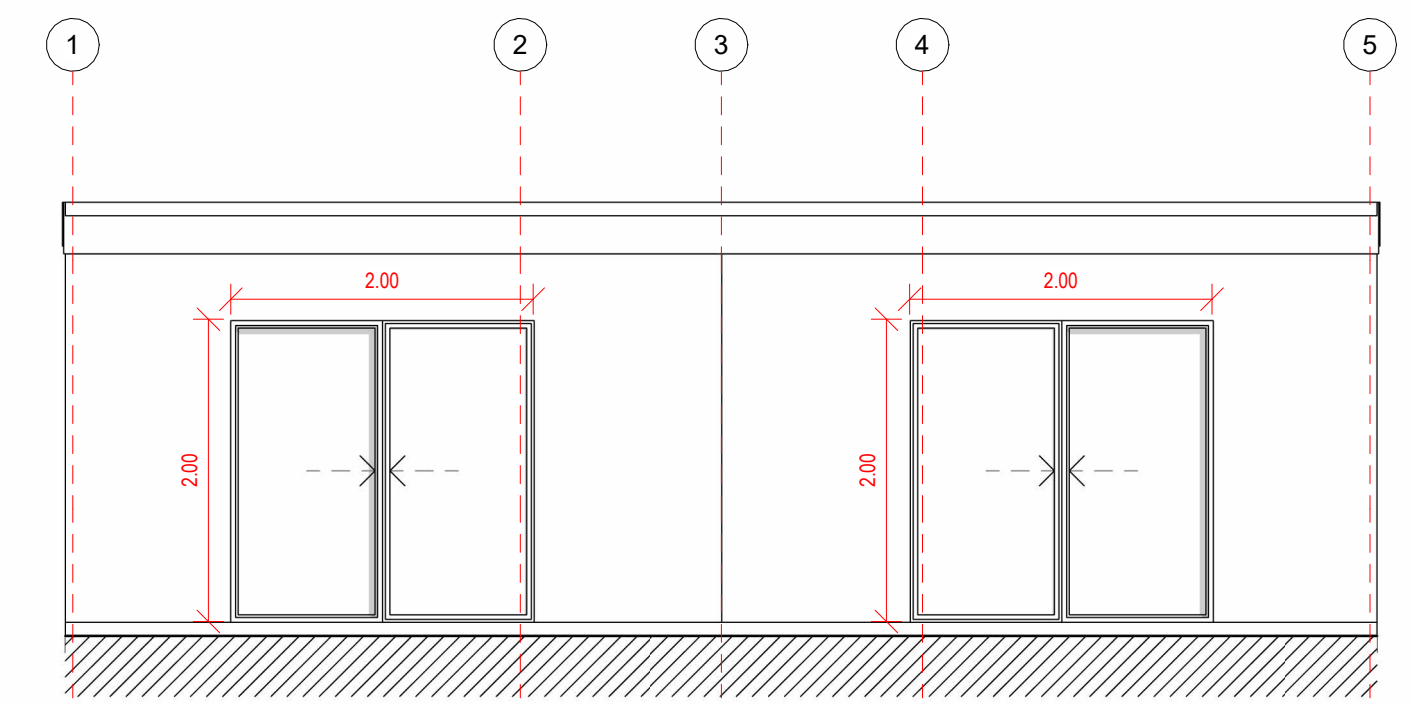


Alzado Sur  
1 : 50

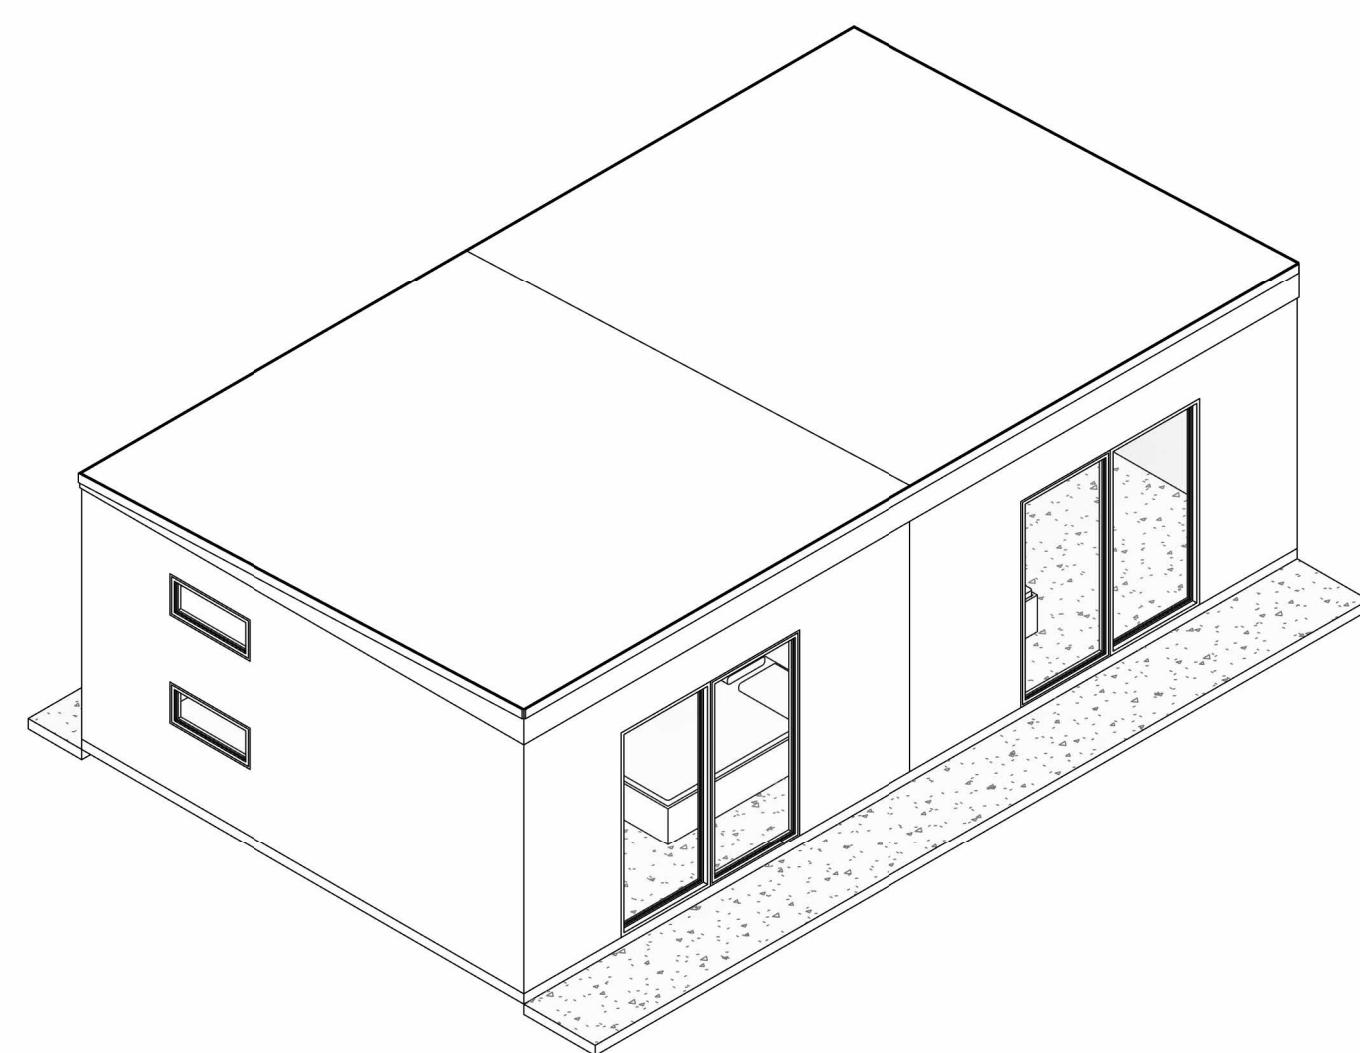

Iso 01

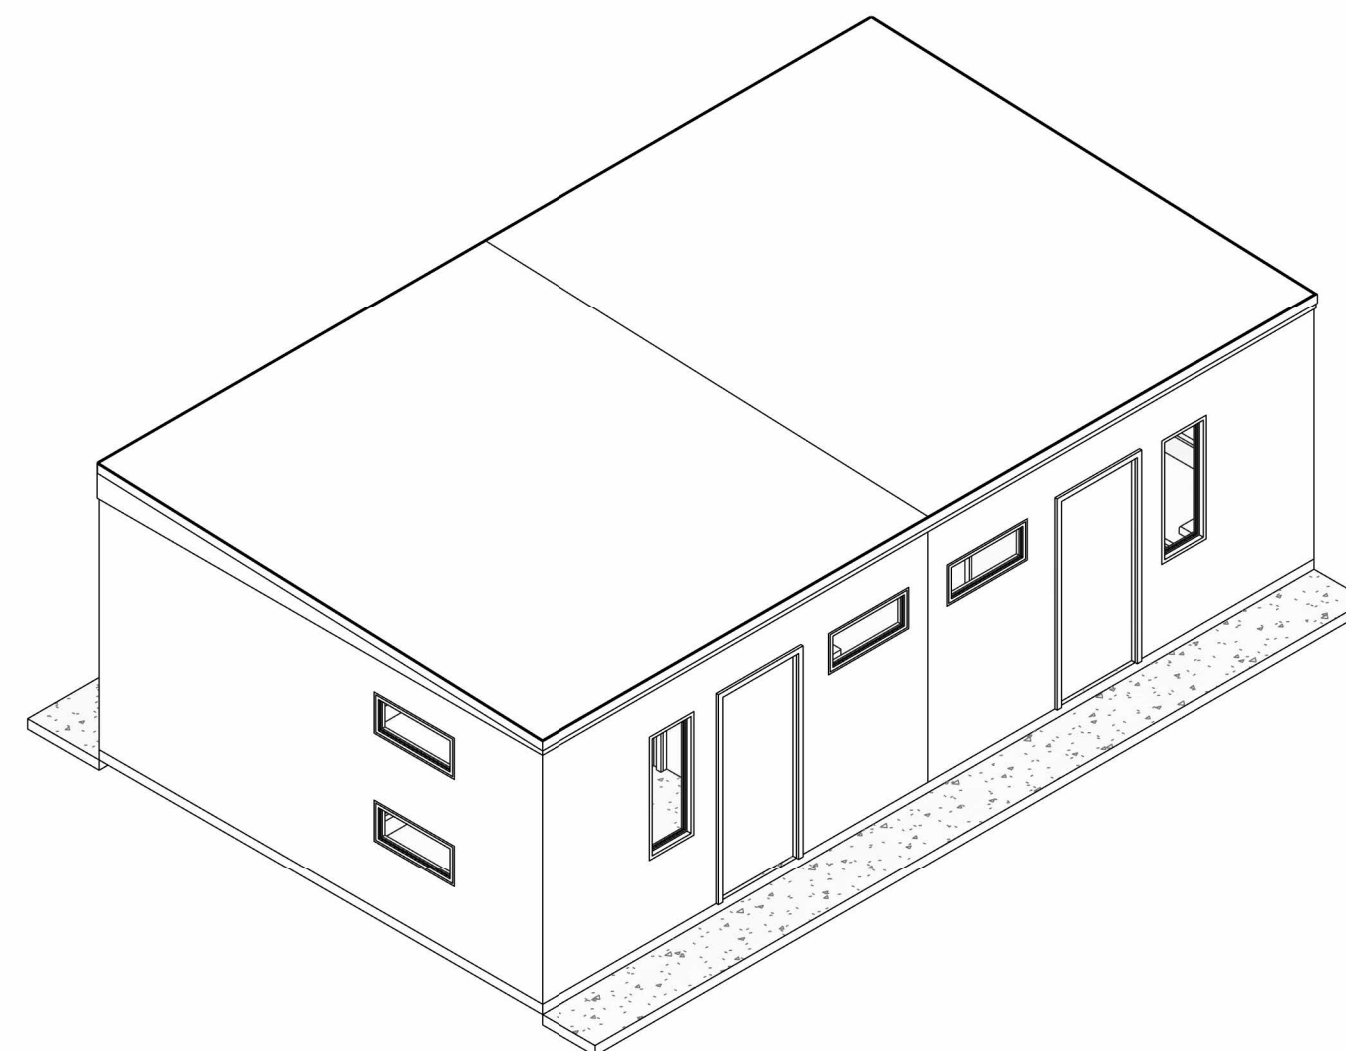

Iso 02

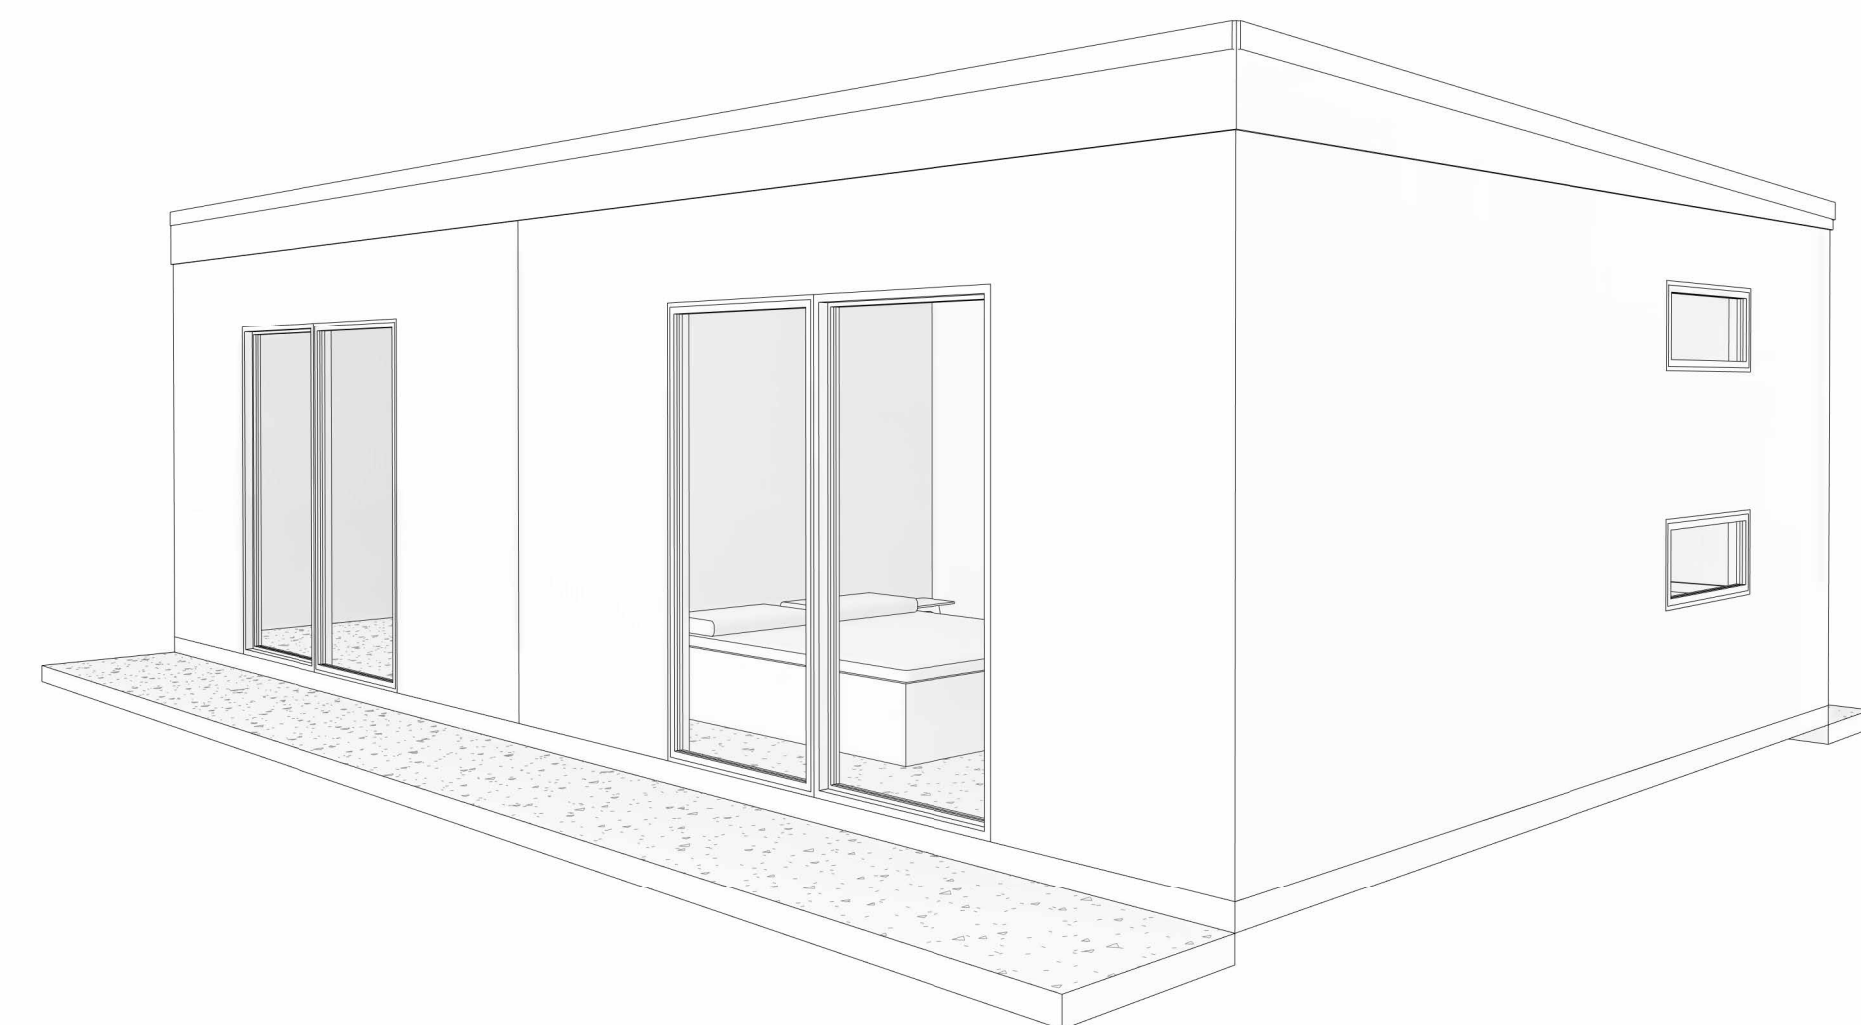

Vista 3D

## MINI DEPTO

Variante:  
Metros <sup>2</sup>:

Programa:

Escala: 1 : 50

# A 01