




Planta Primer Nivel
1 : 50

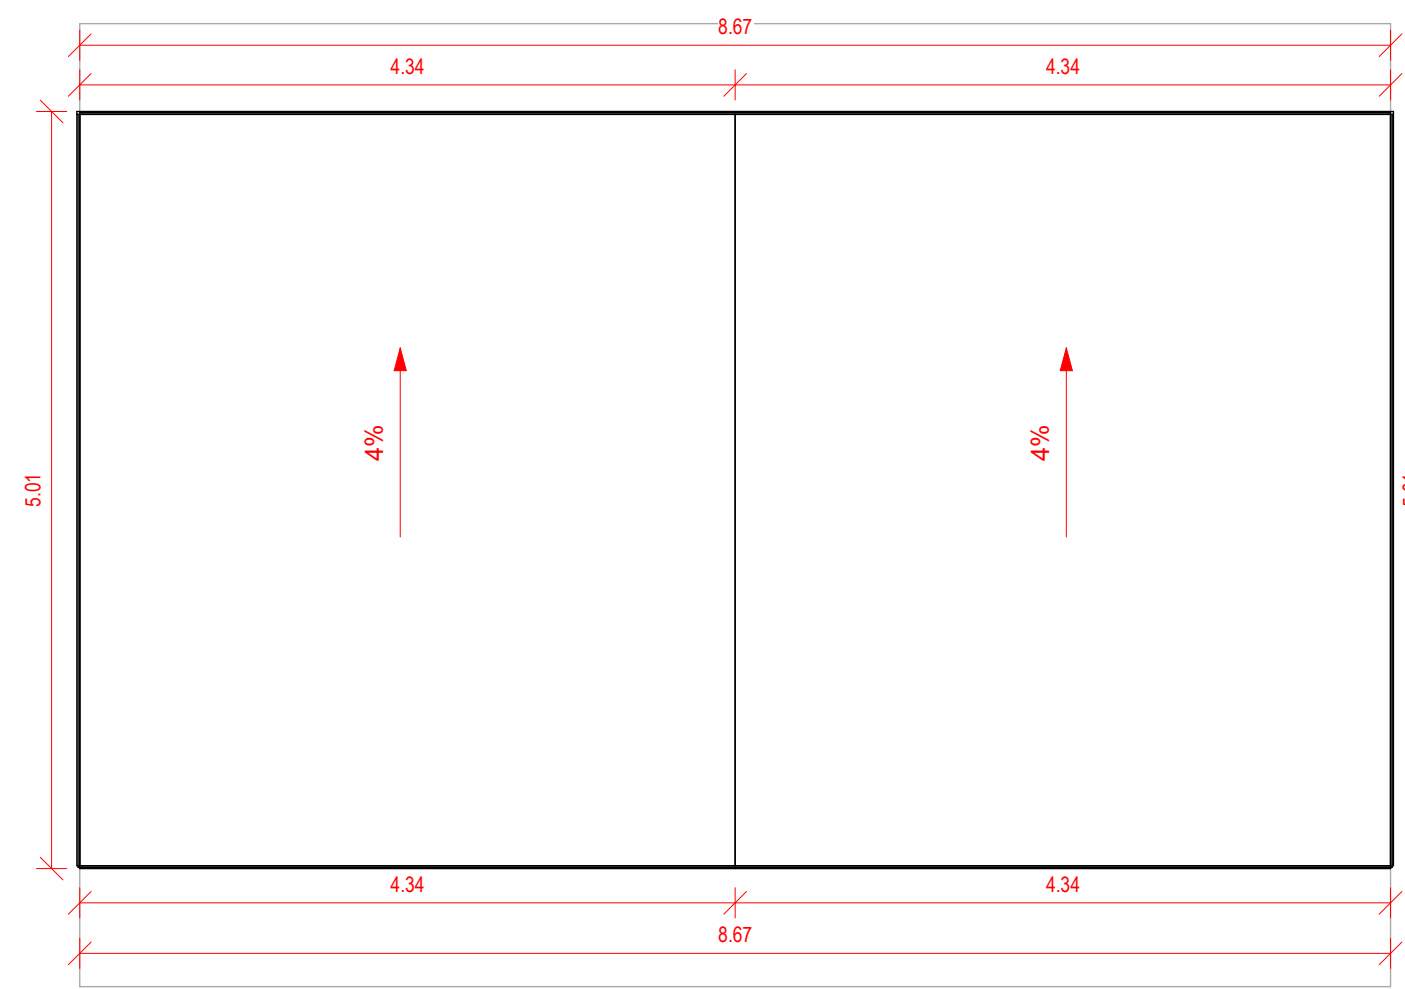


Plano de Cubierta
1 : 50

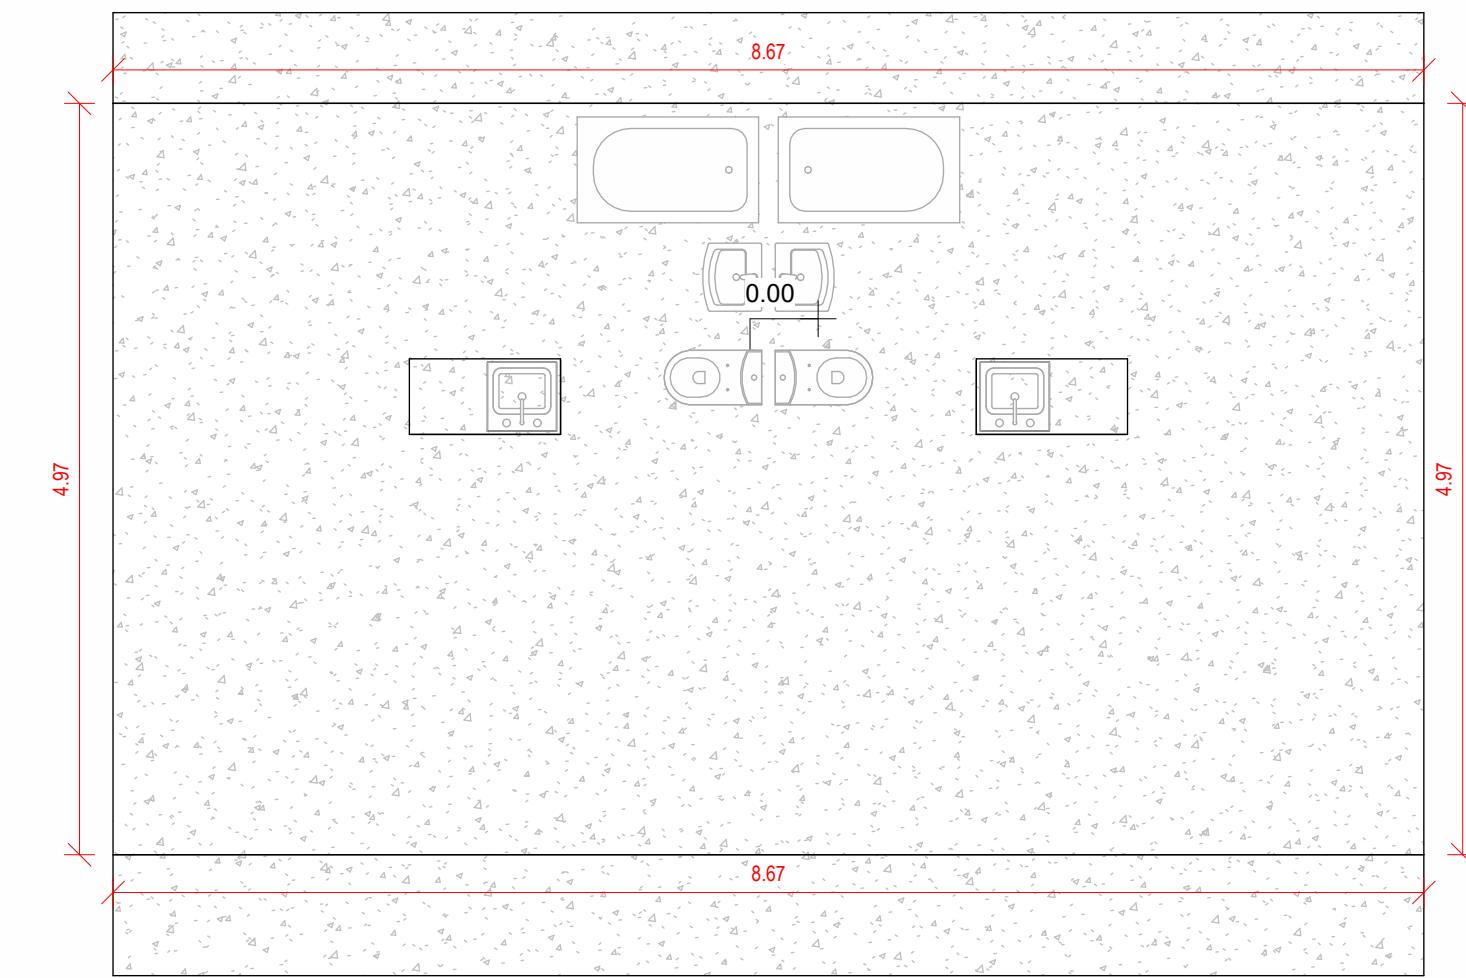


Plano Losa
1 : 50

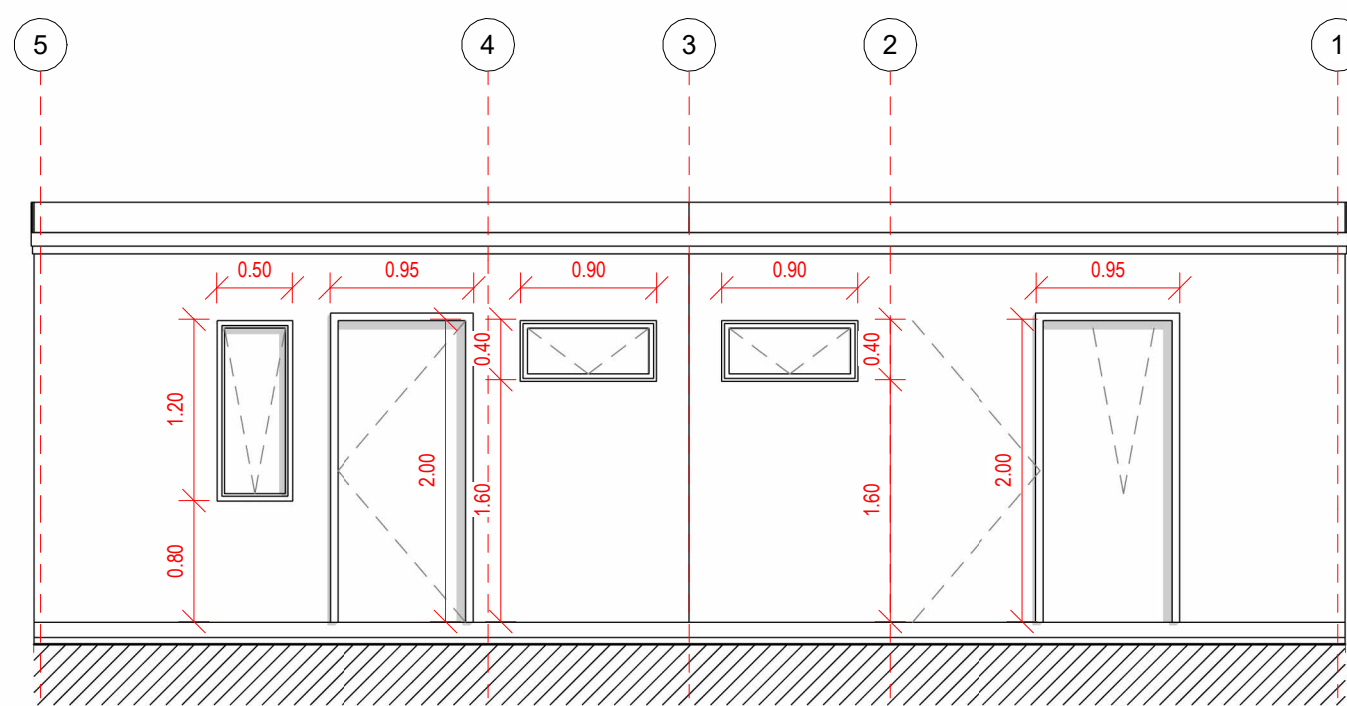


Alzado Norte
1 : 50

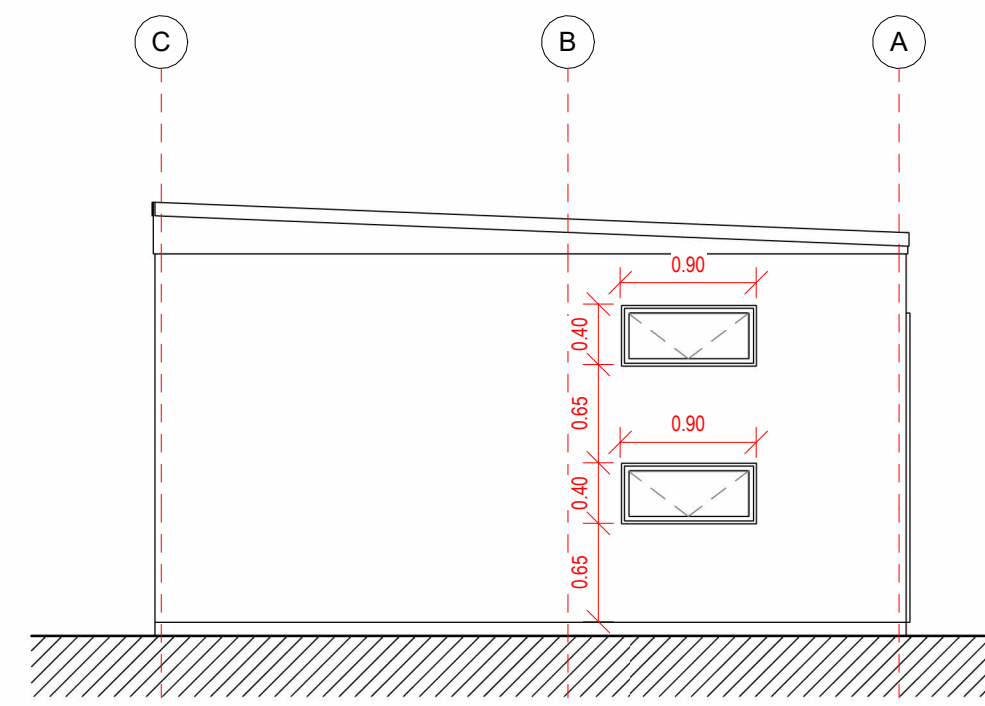


Alzado Oriente
1 : 50

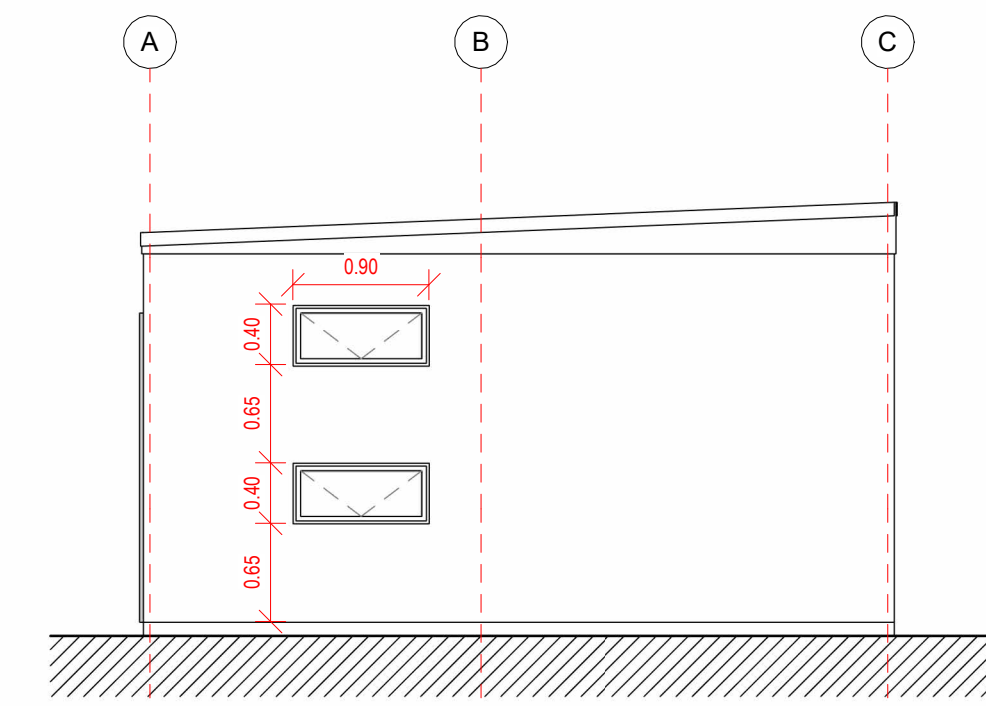


Alzado Poniente
1 : 50

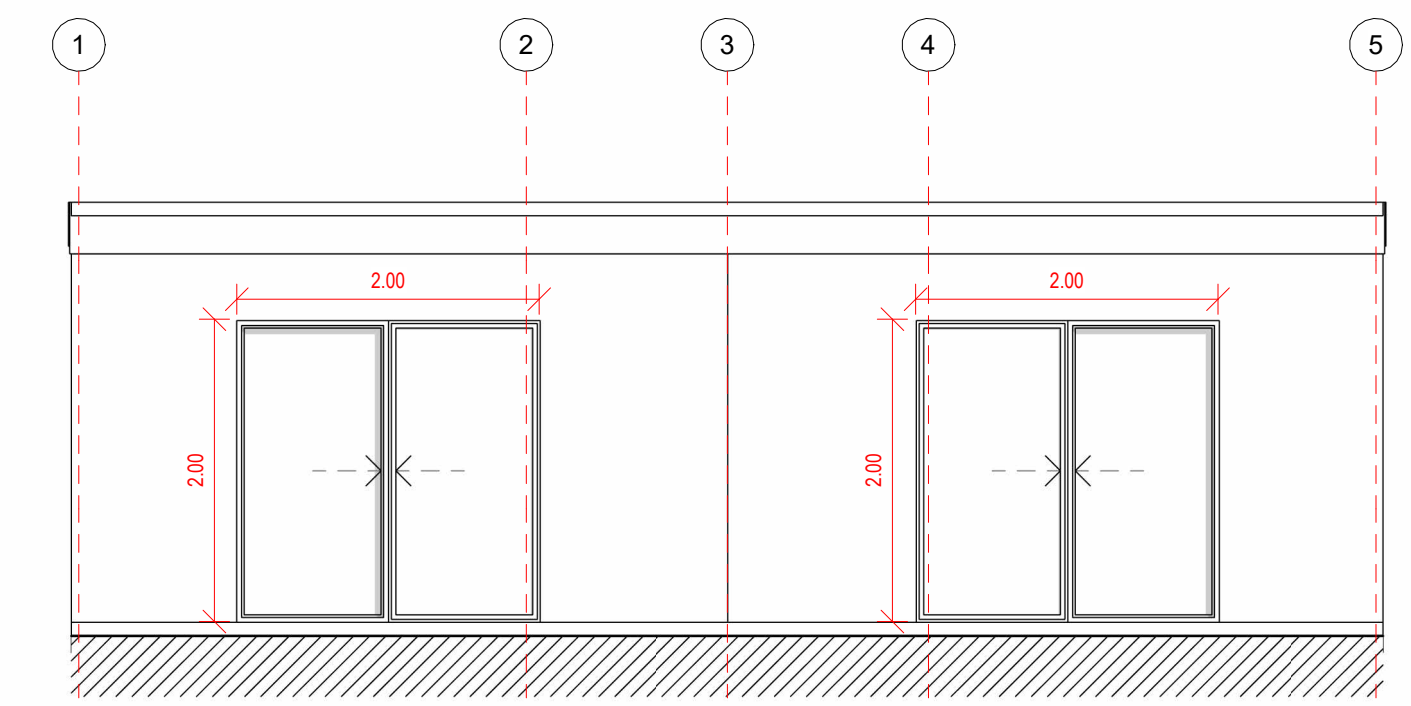


Alzado Sur
1 : 50

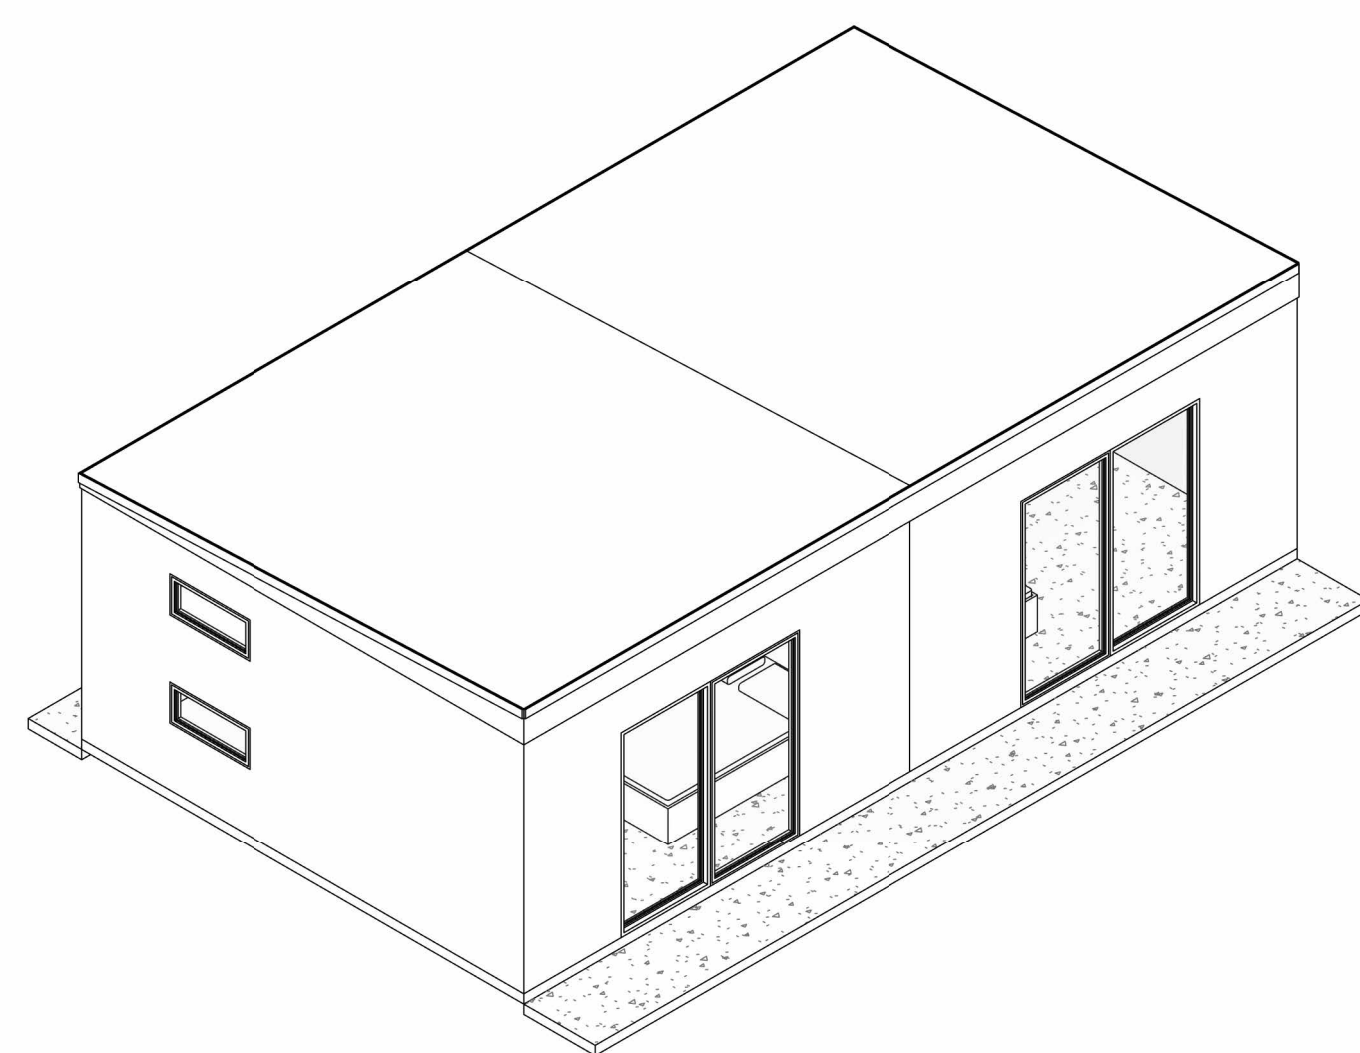

Iso 01

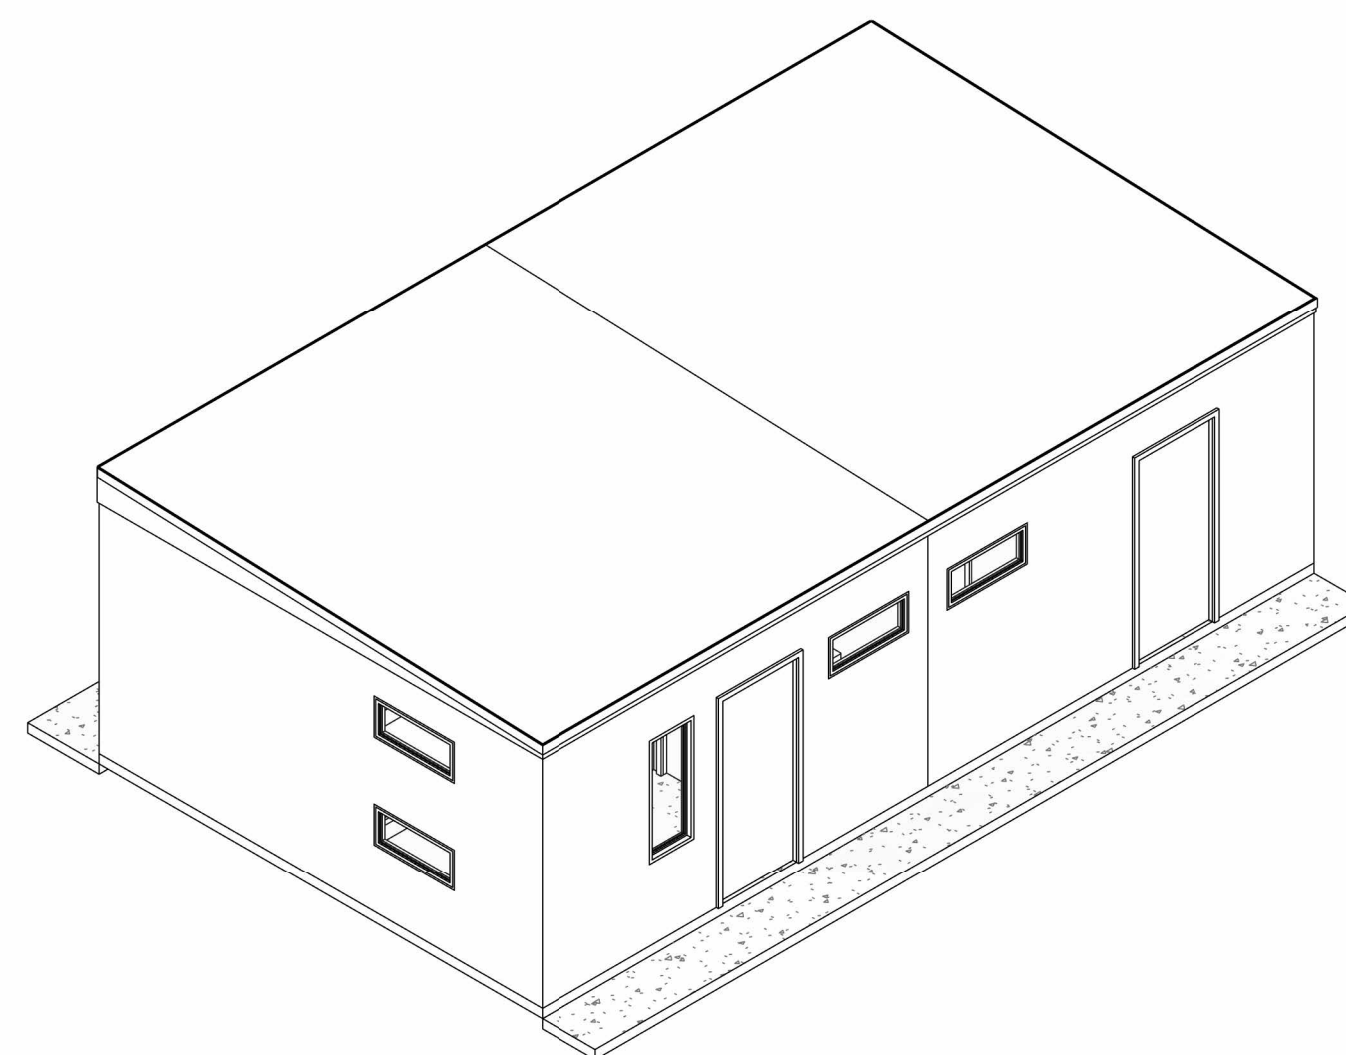

Iso 02

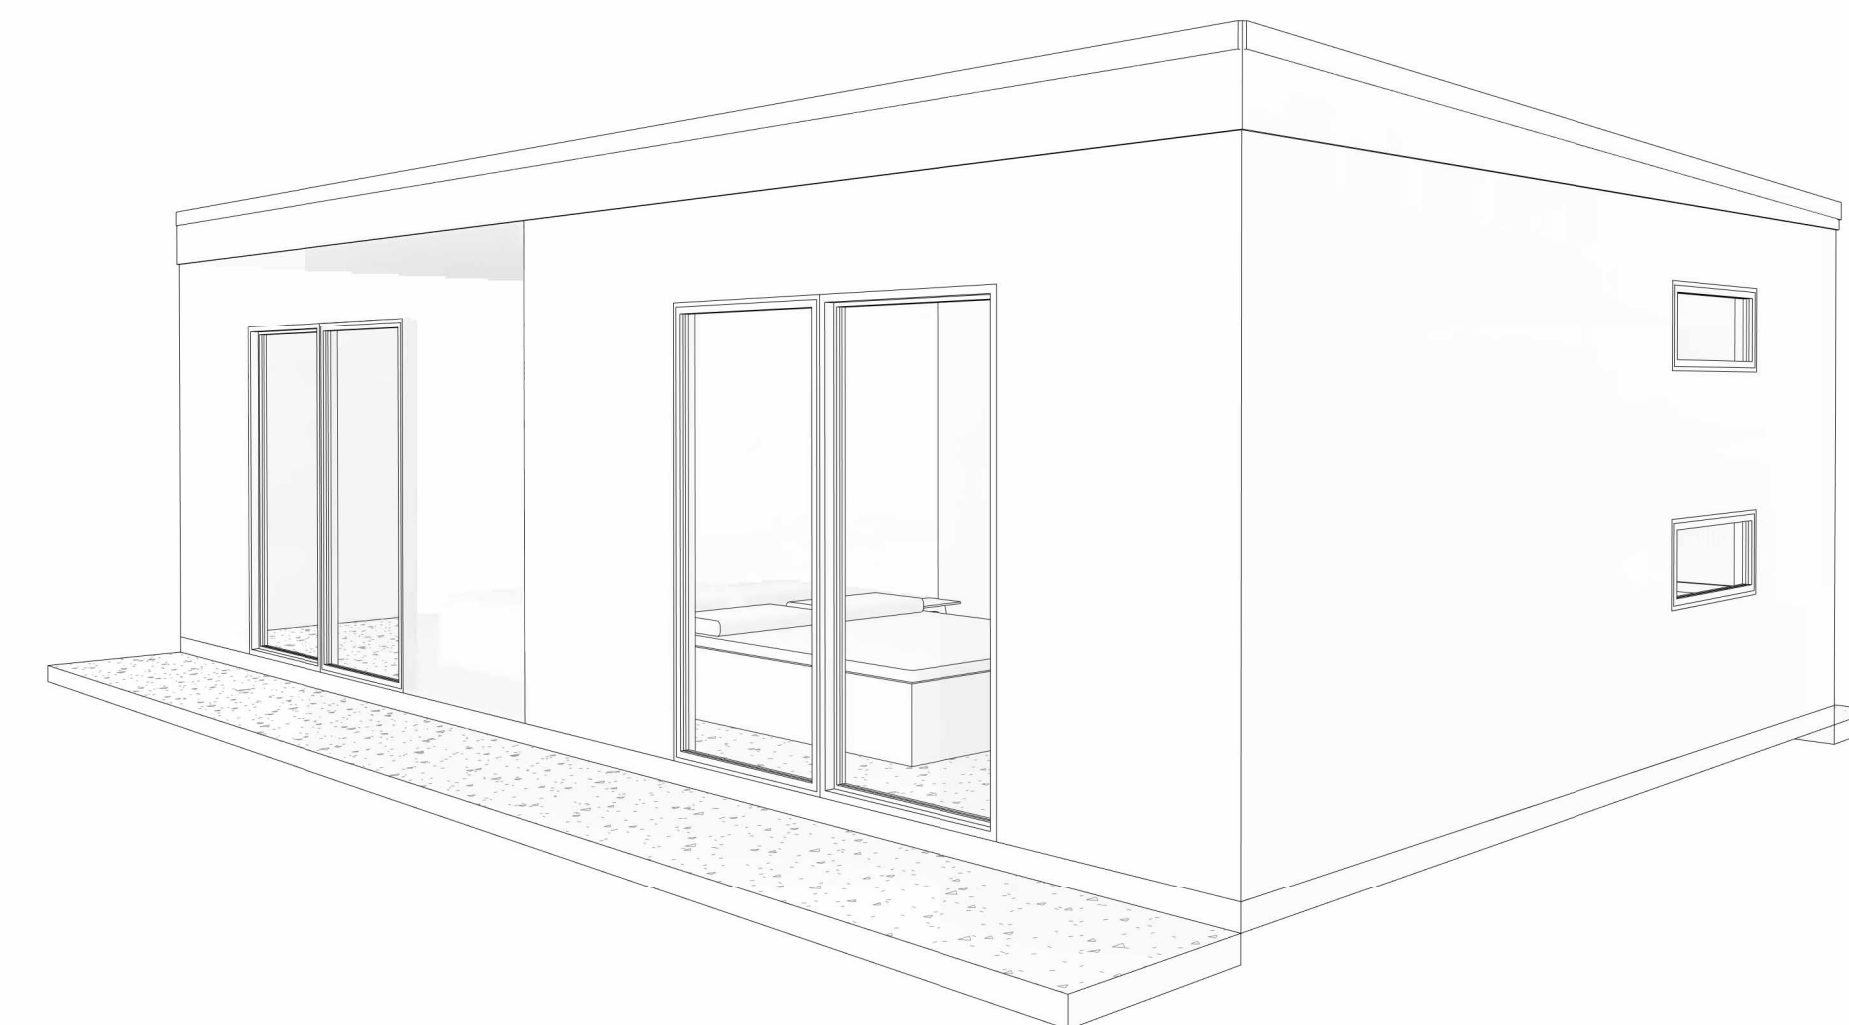

Vista 3D

MINI DEPTO

Variante:
Metros ²:

Programa:

Escala: 1 : 50

A 01