




Planta Primer Nivel  
1 : 50

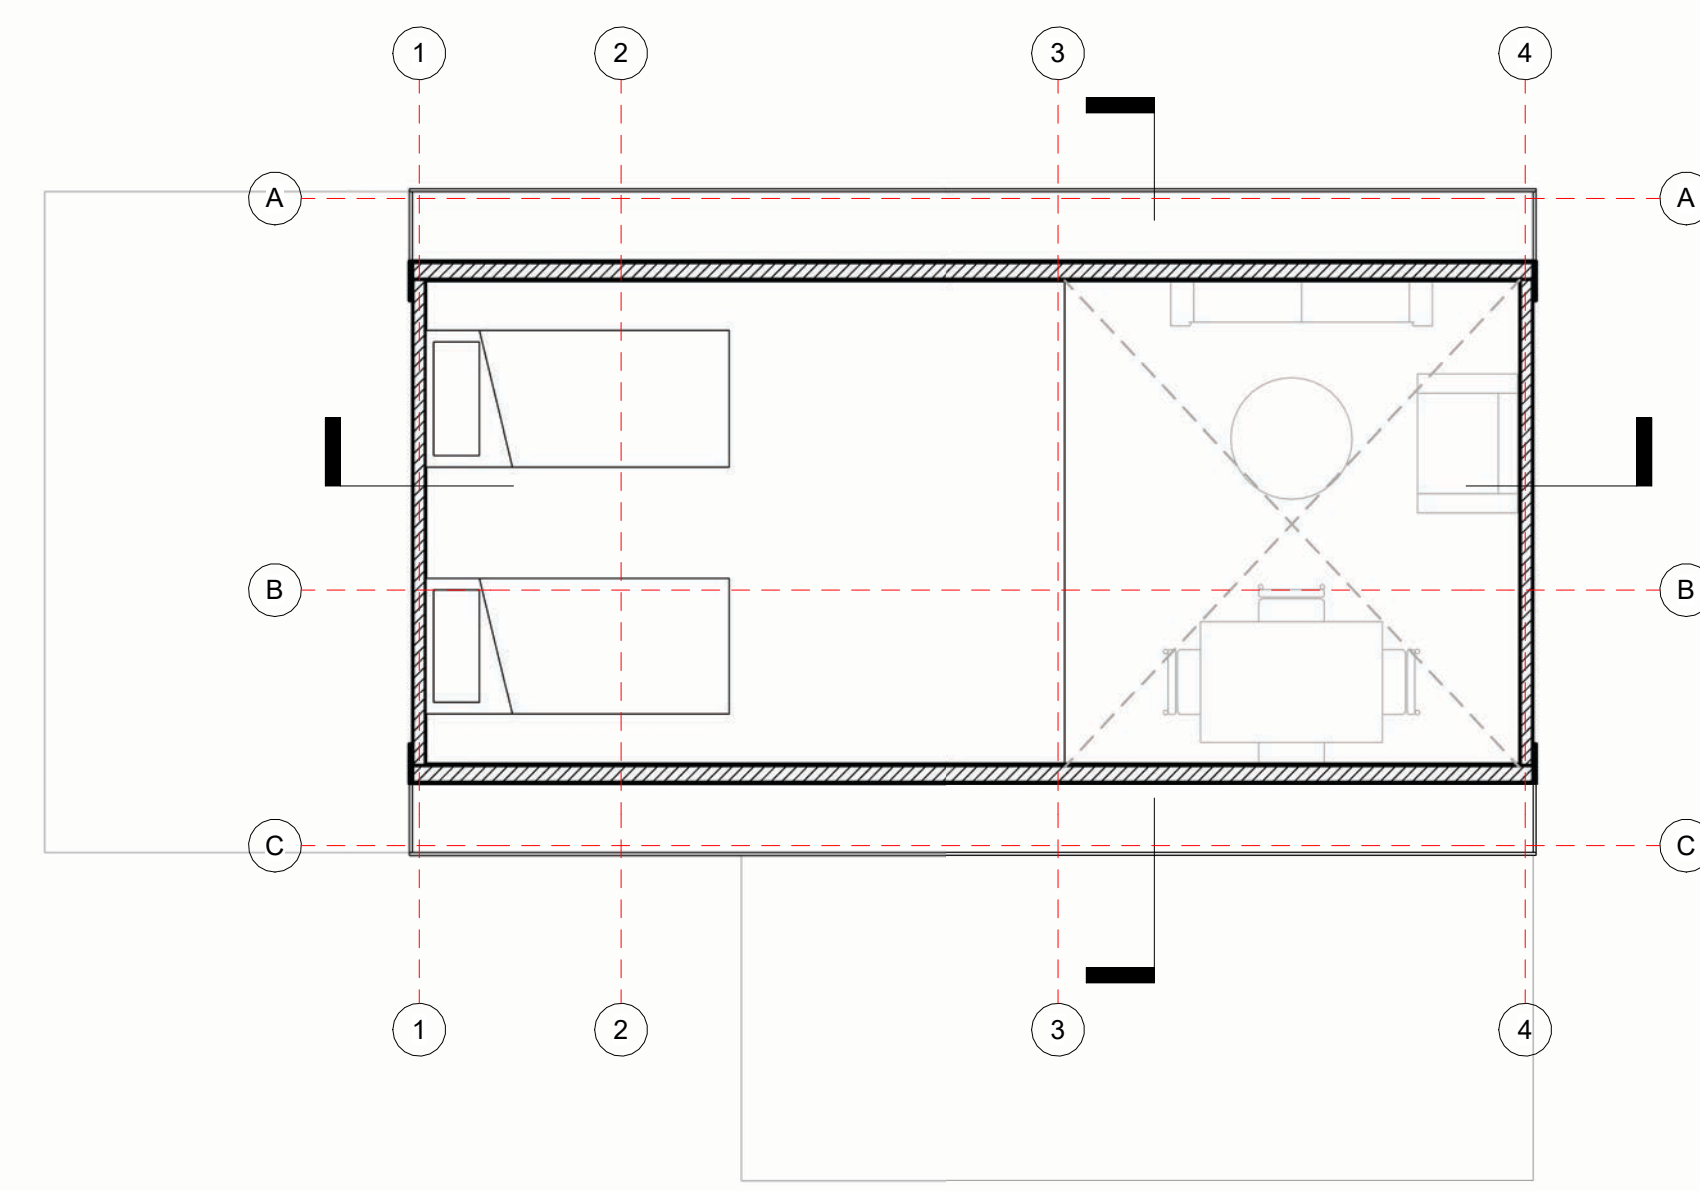


Planta Segundo Nivel  
1 : 50

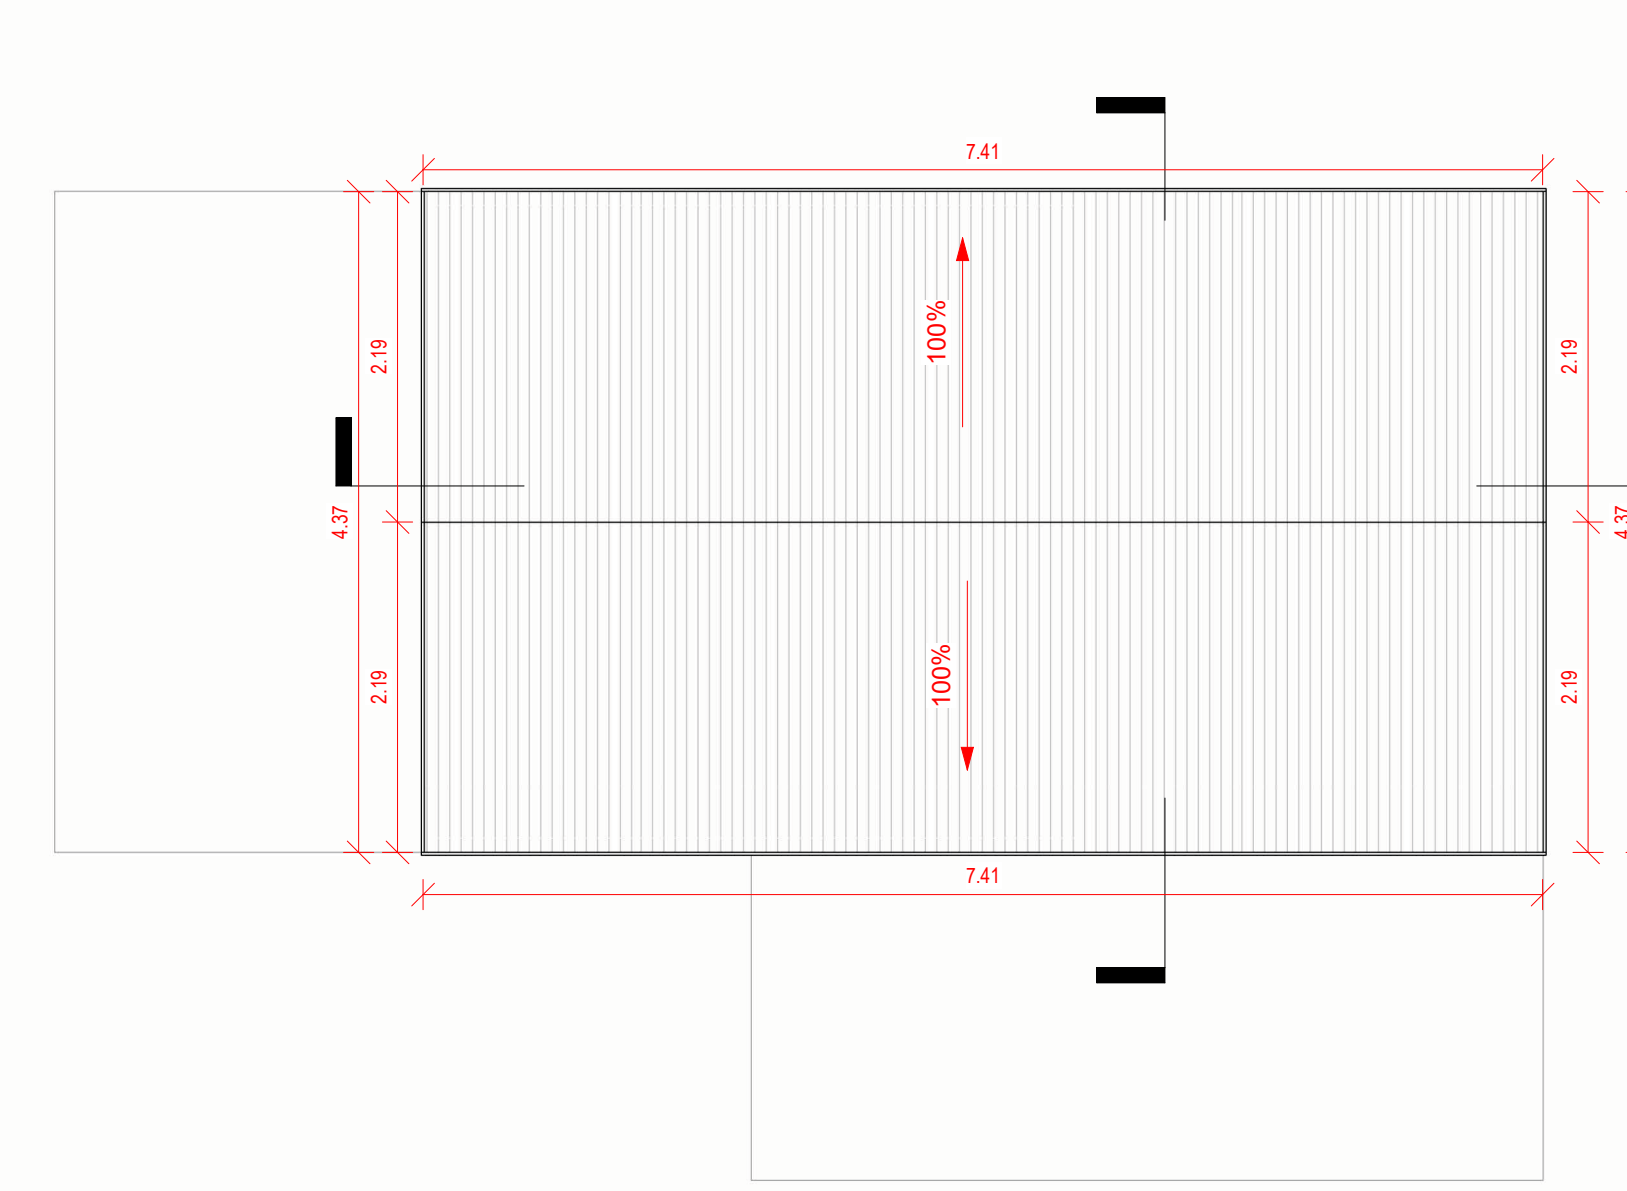


Plano de Cubierta  
1 : 50

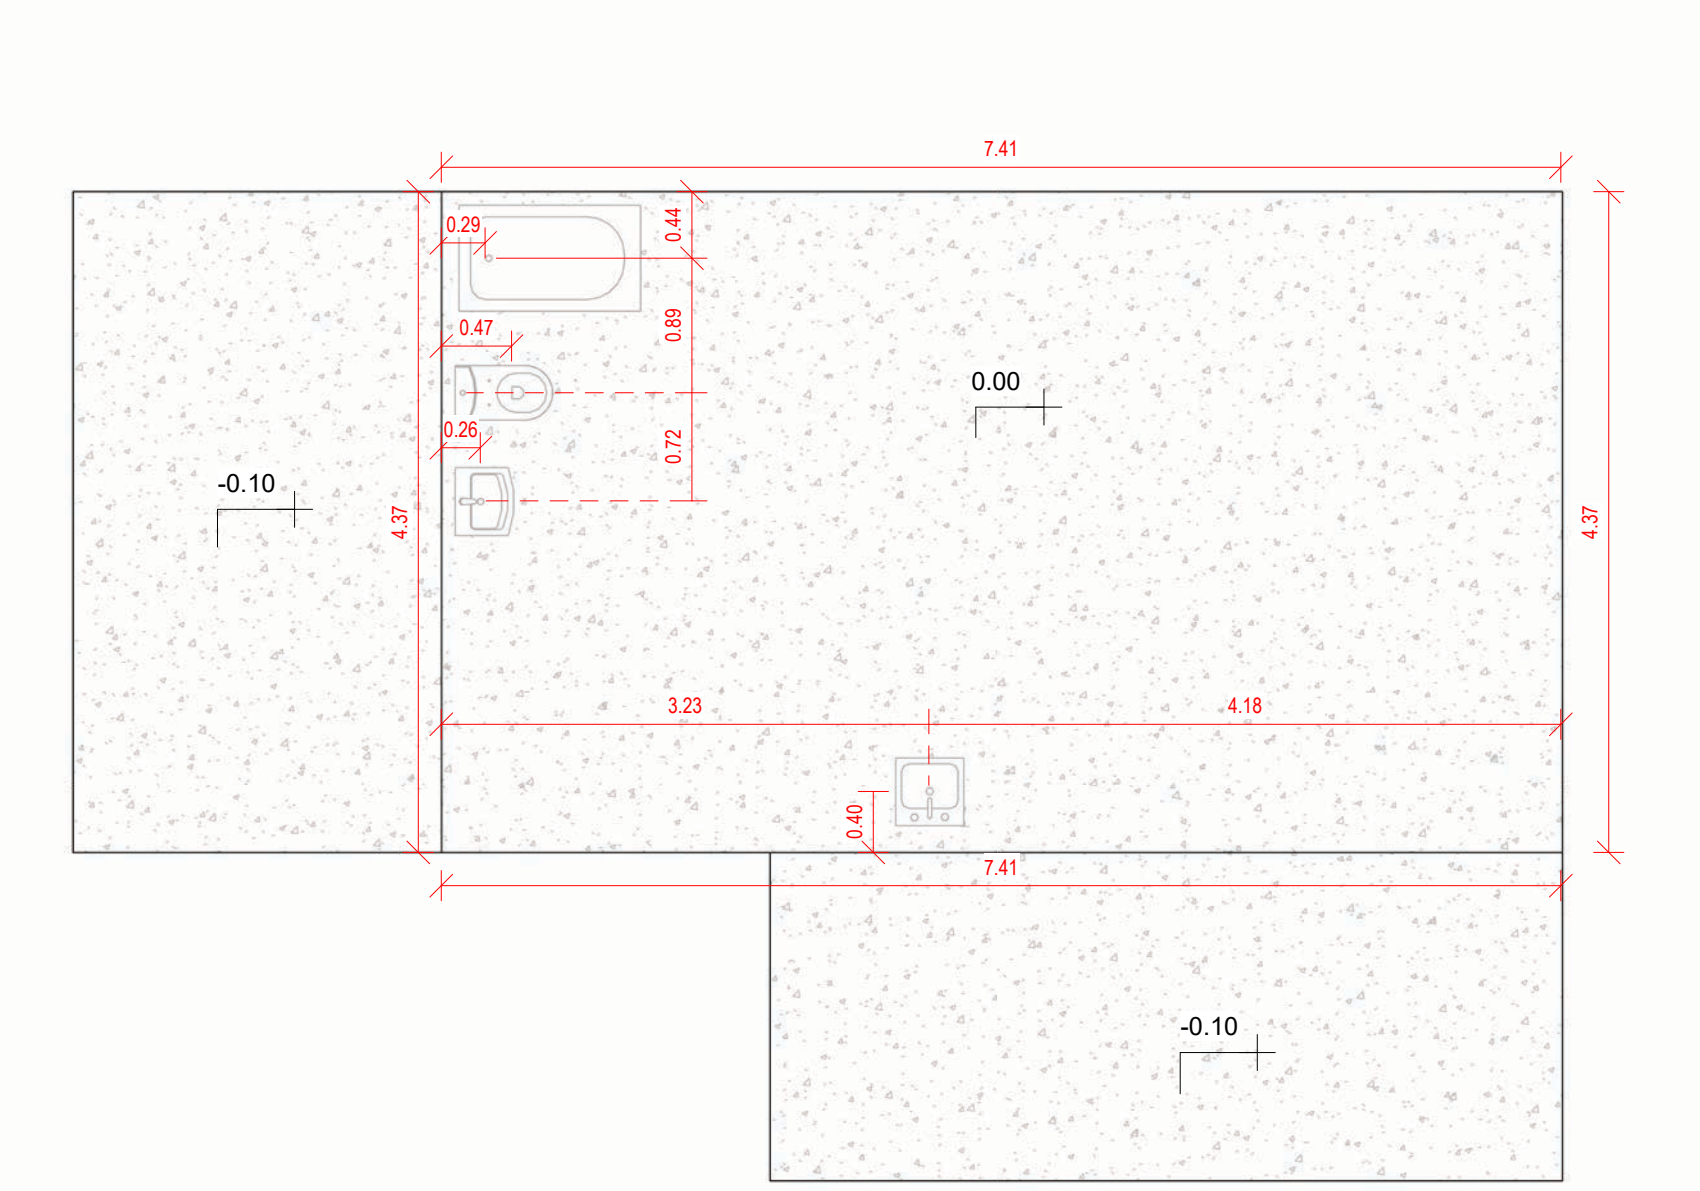


Plano Losa  
1 : 50

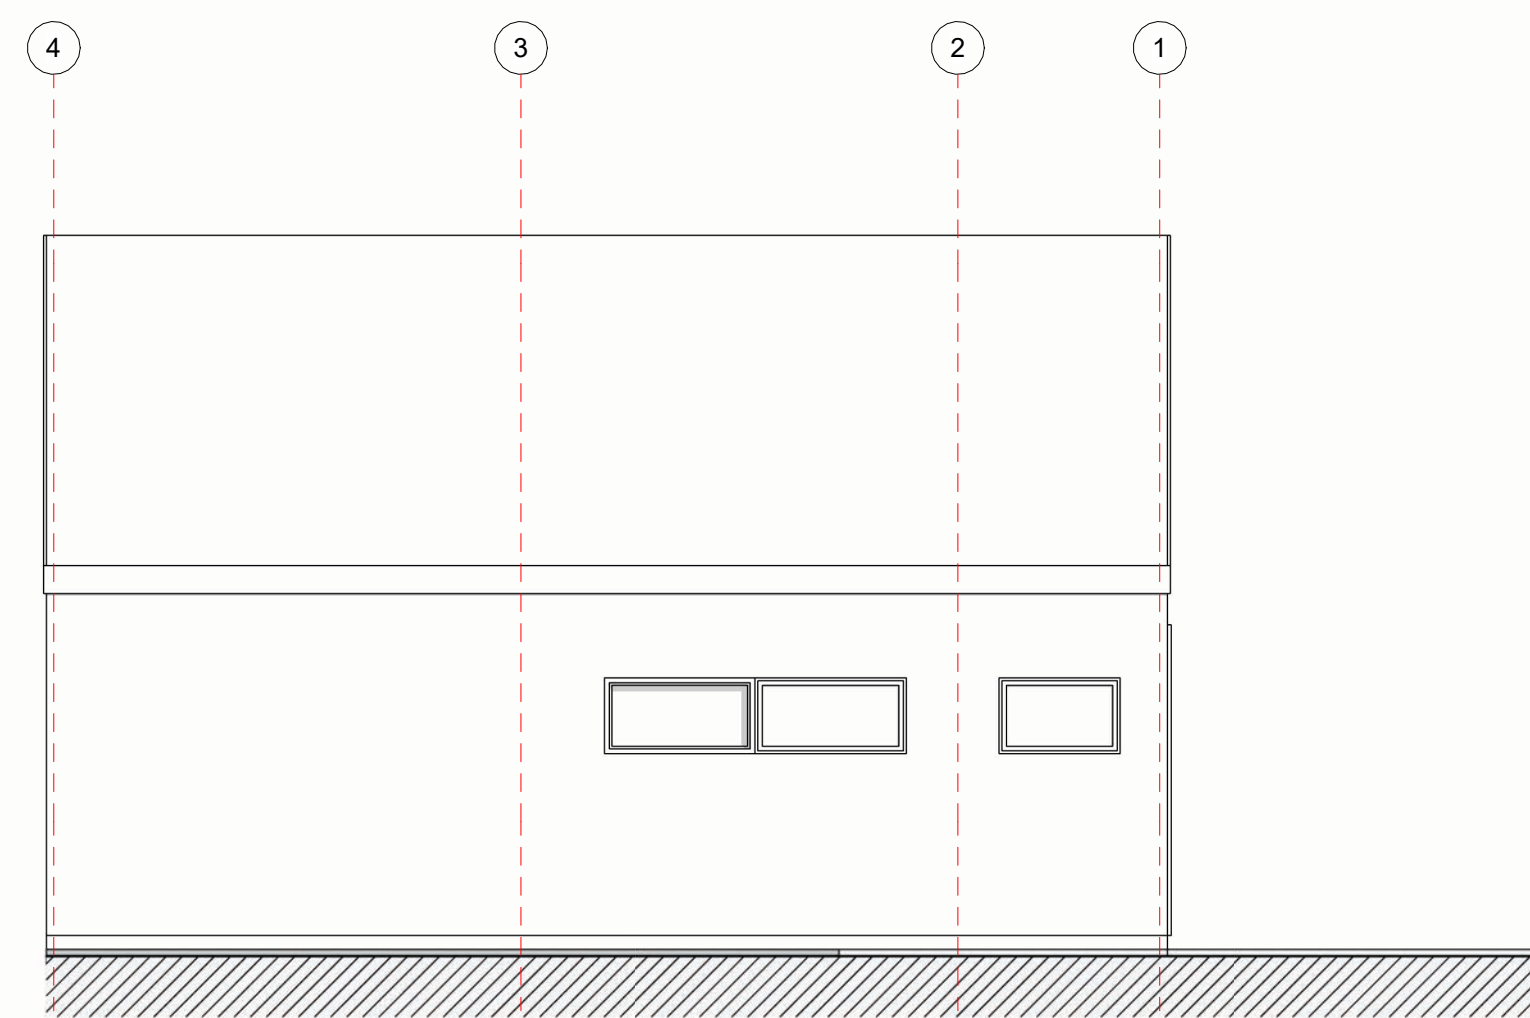


Alzado Norte  
1 : 50

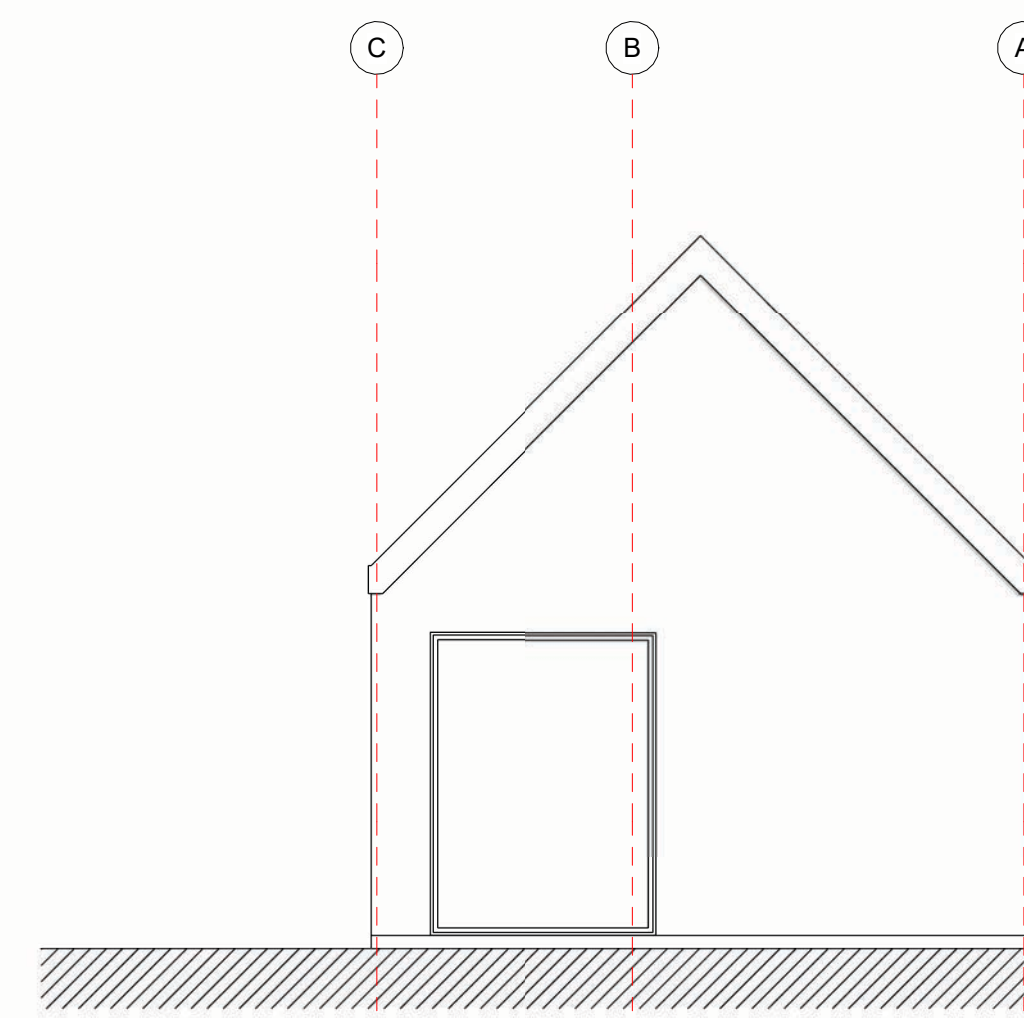


Alzado Oriente  
1 : 50

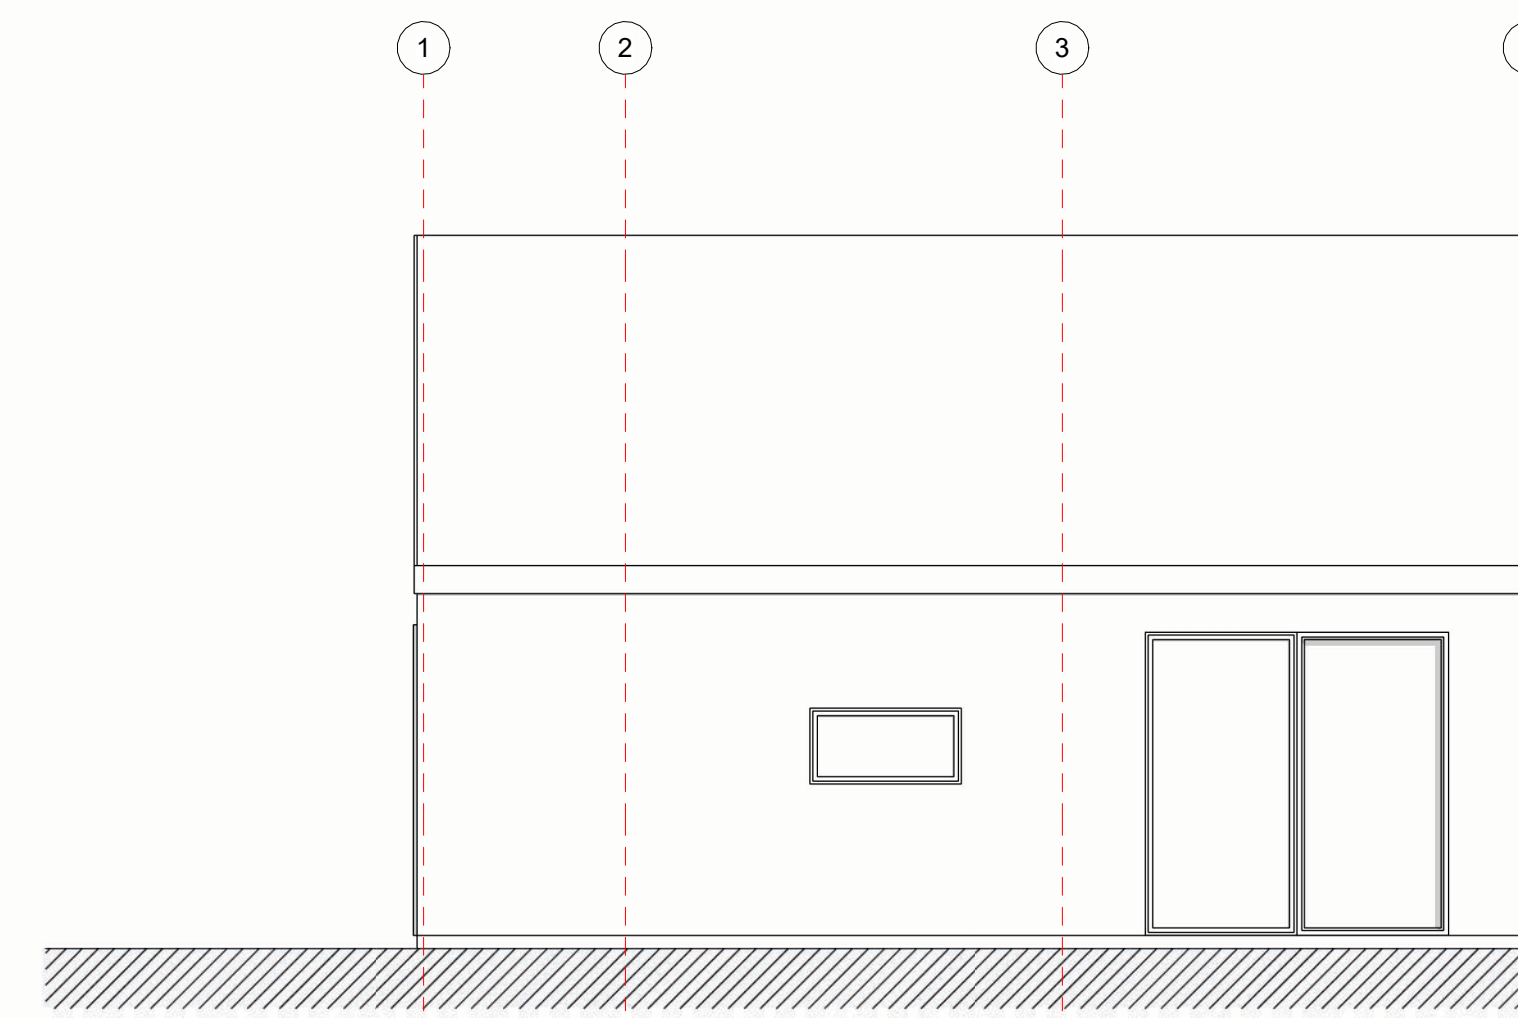


Alzado Sur  
1 : 50

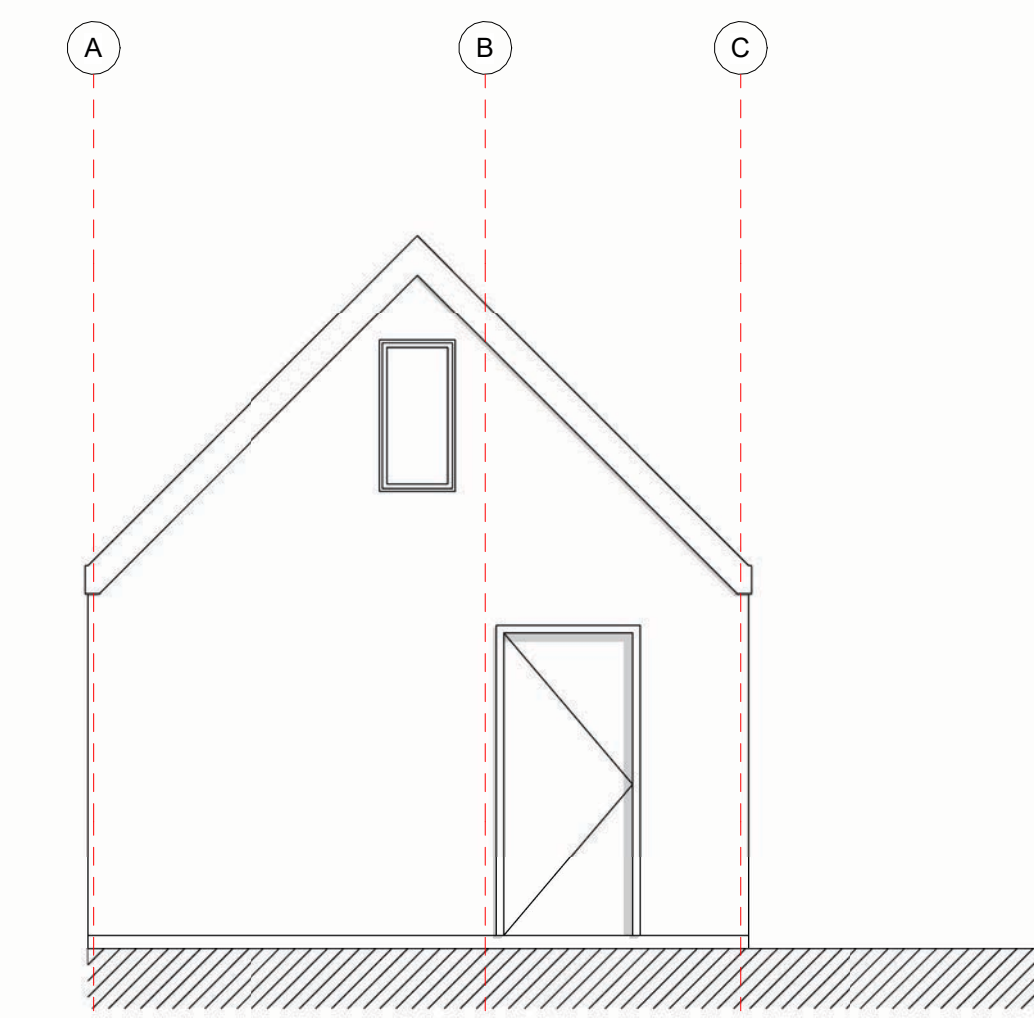


Alzado Poniente  
1 : 50

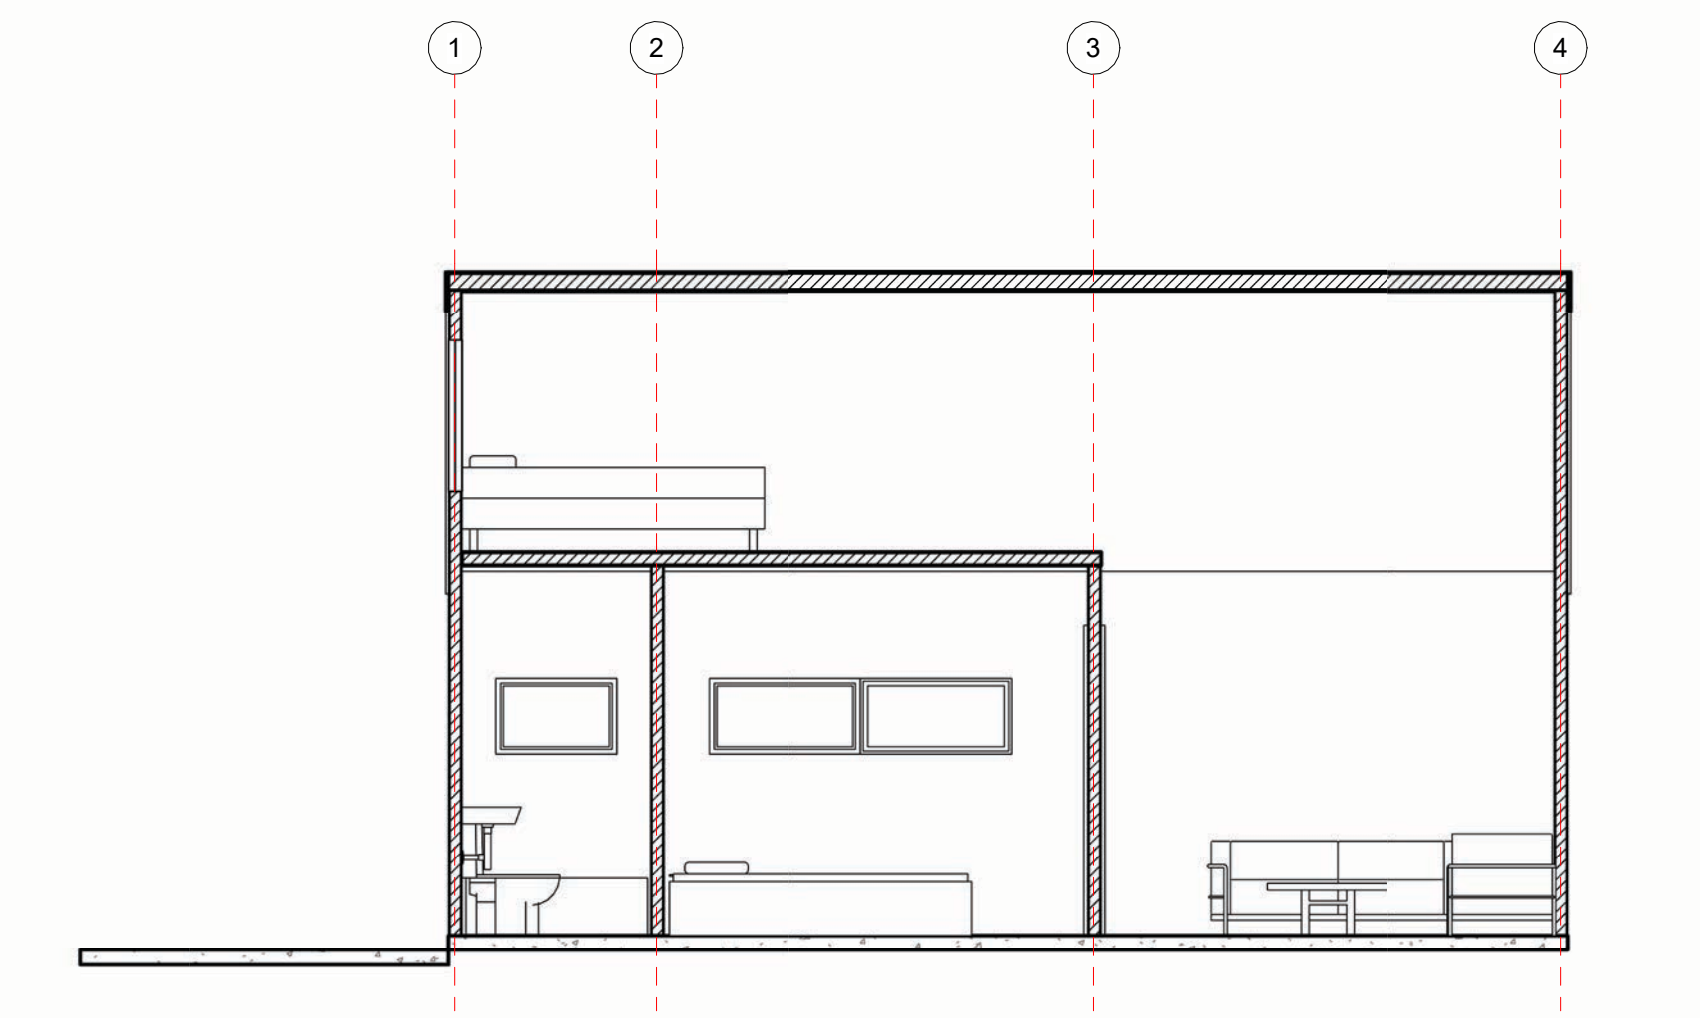


Sección 1  
1 : 50

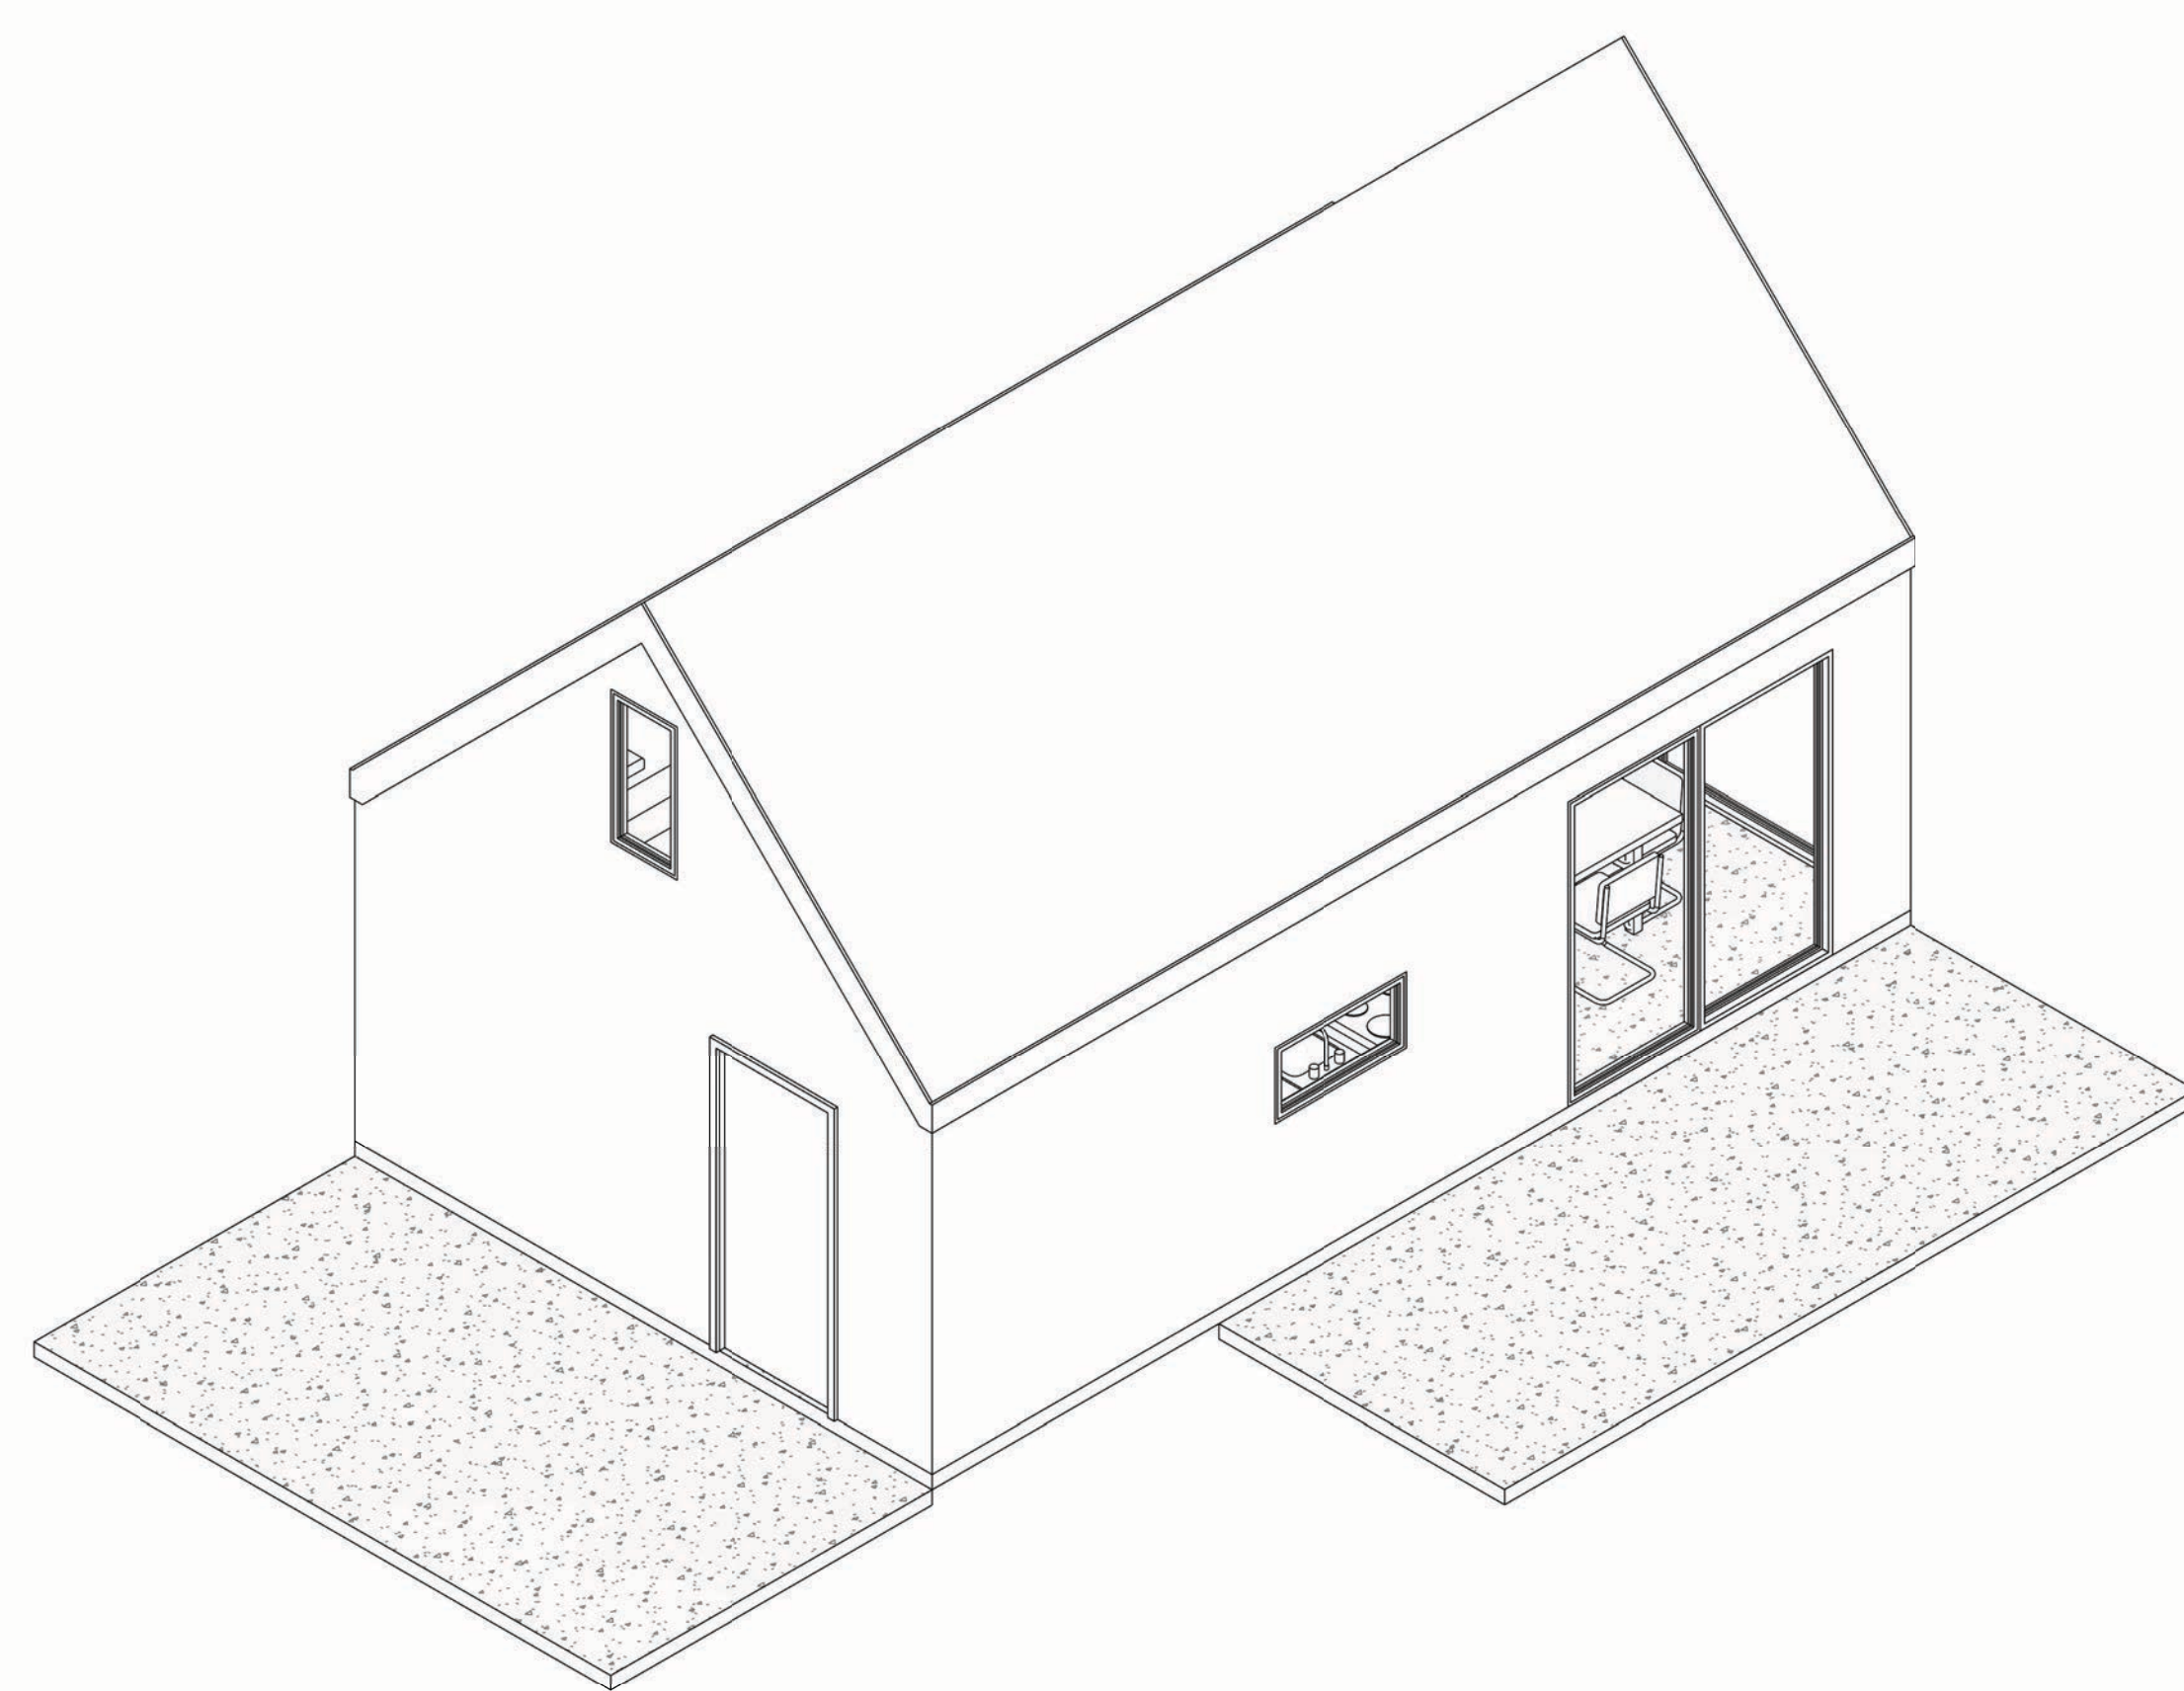

Iso 01

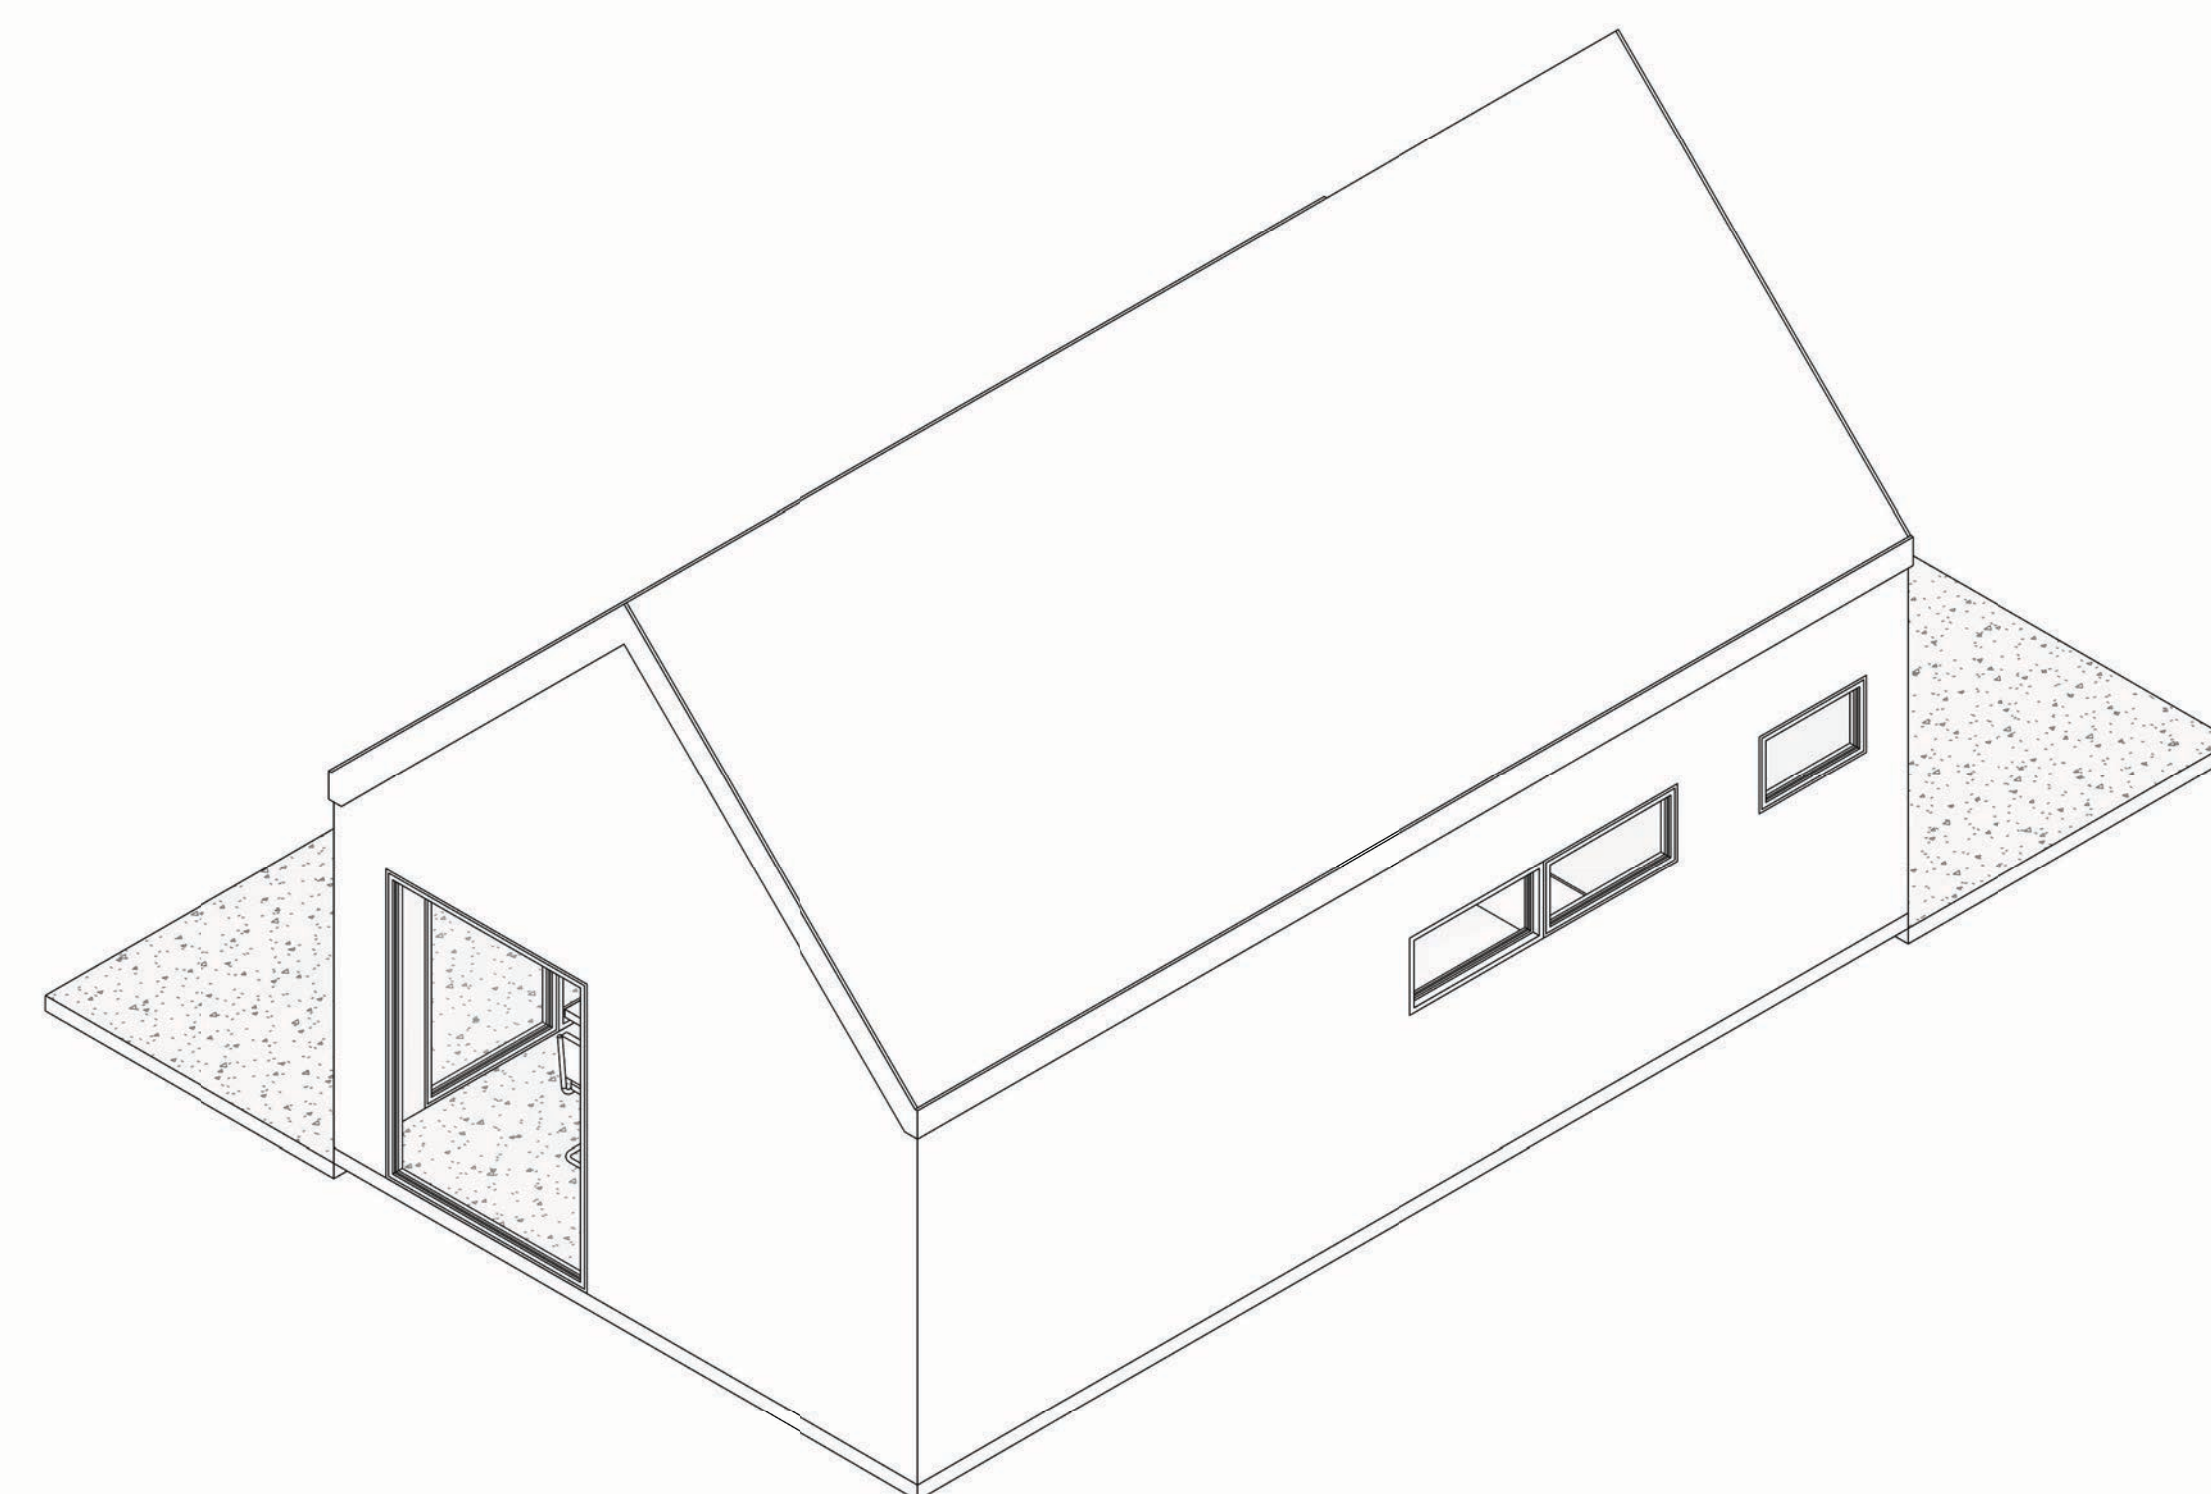

Iso 02

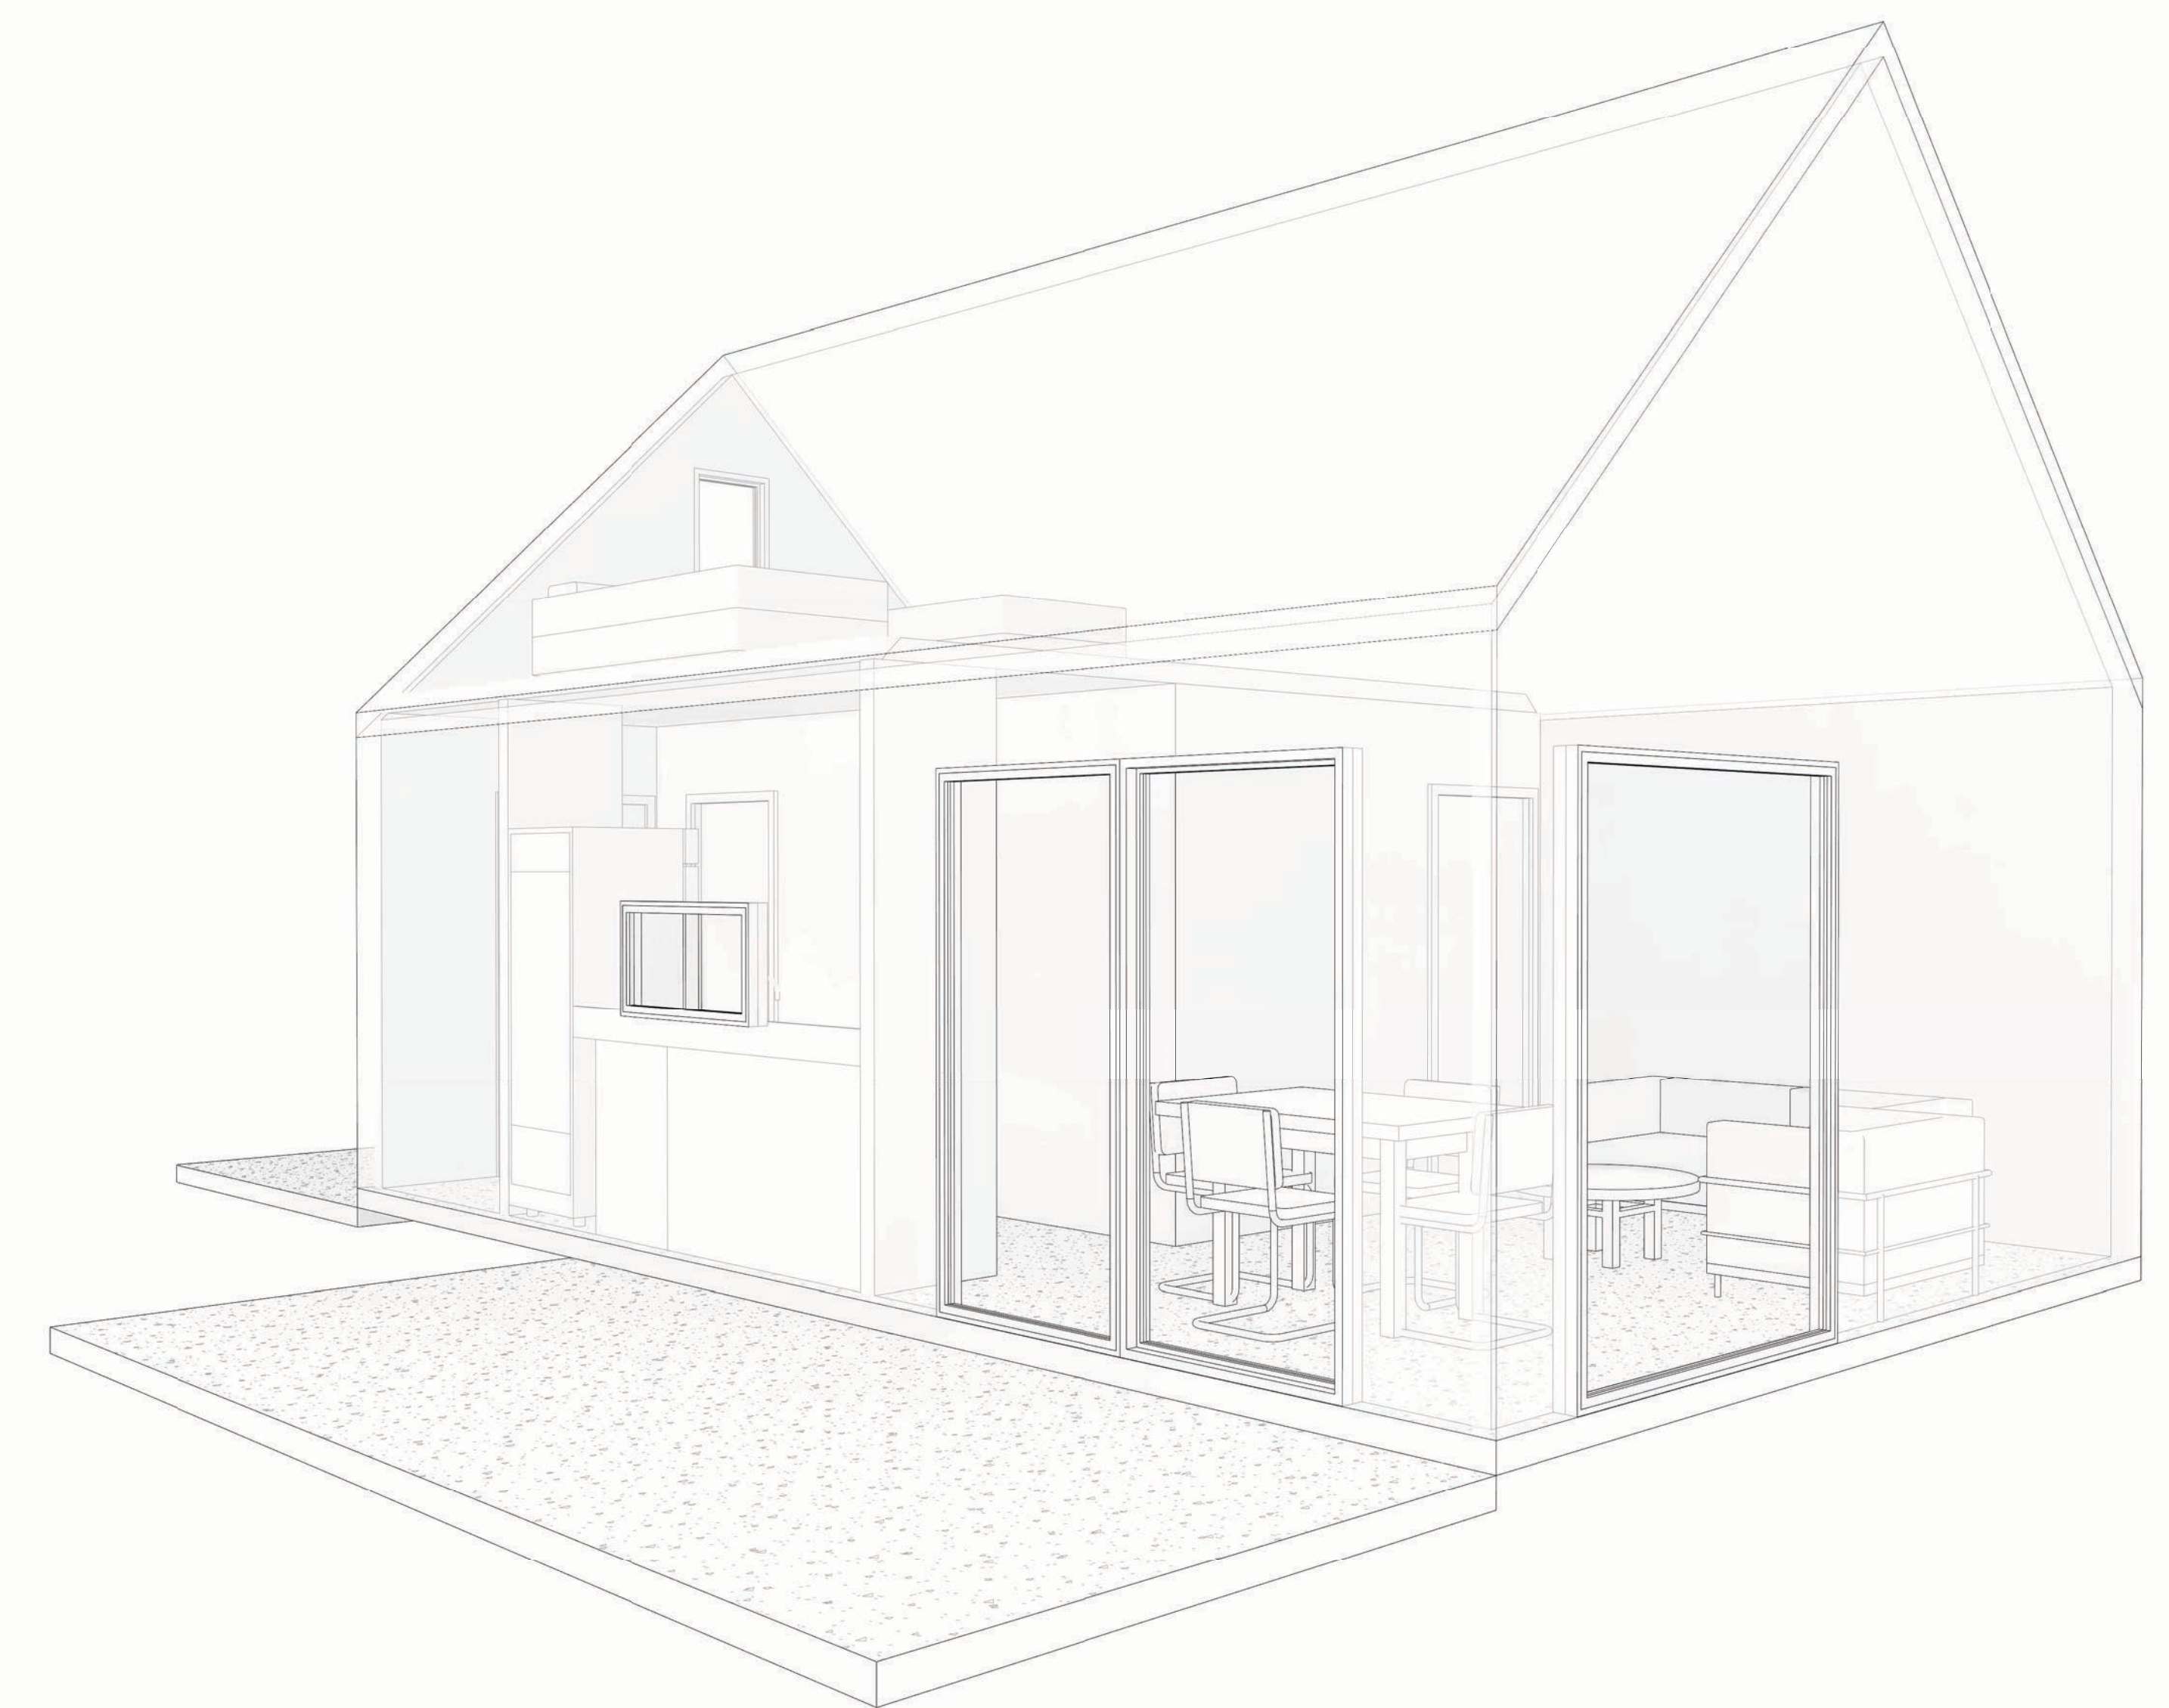

PROTOTIPO TINY HOUSE

Variante:

Metros ²:

Programa:

Escala: 1 : 50

A 01

STRUCTURAL