




Planta Primer Nivel  
1 : 50

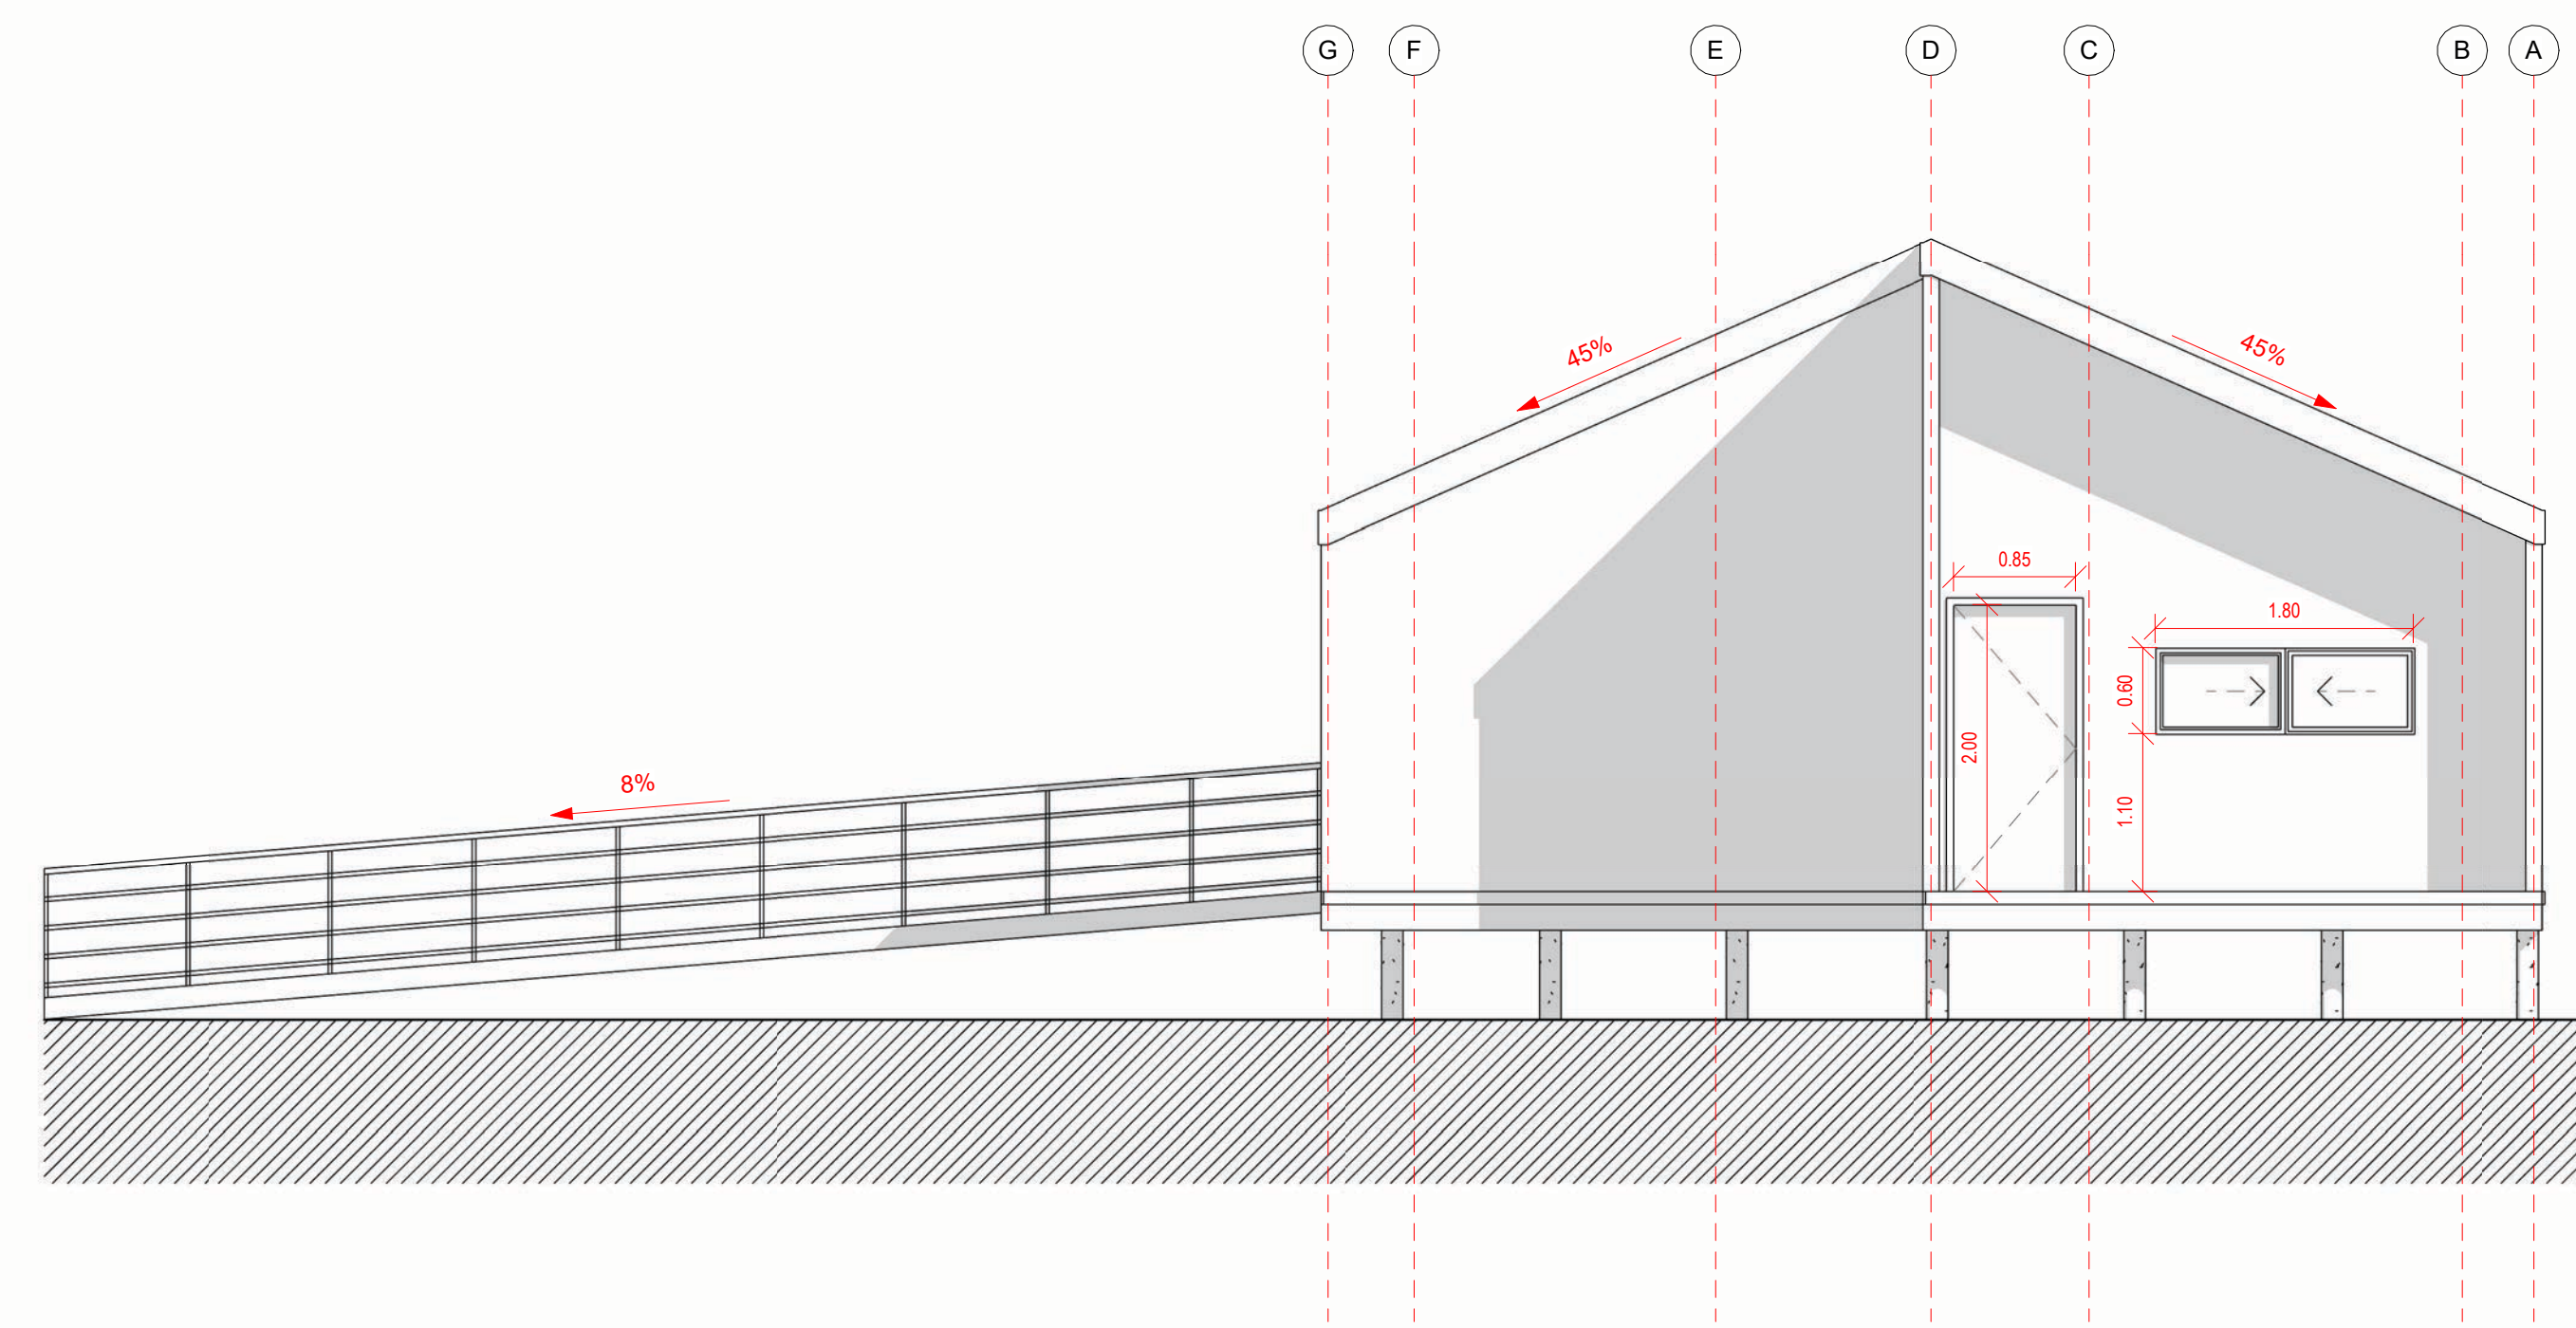


Alzado Norte  
1 : 50

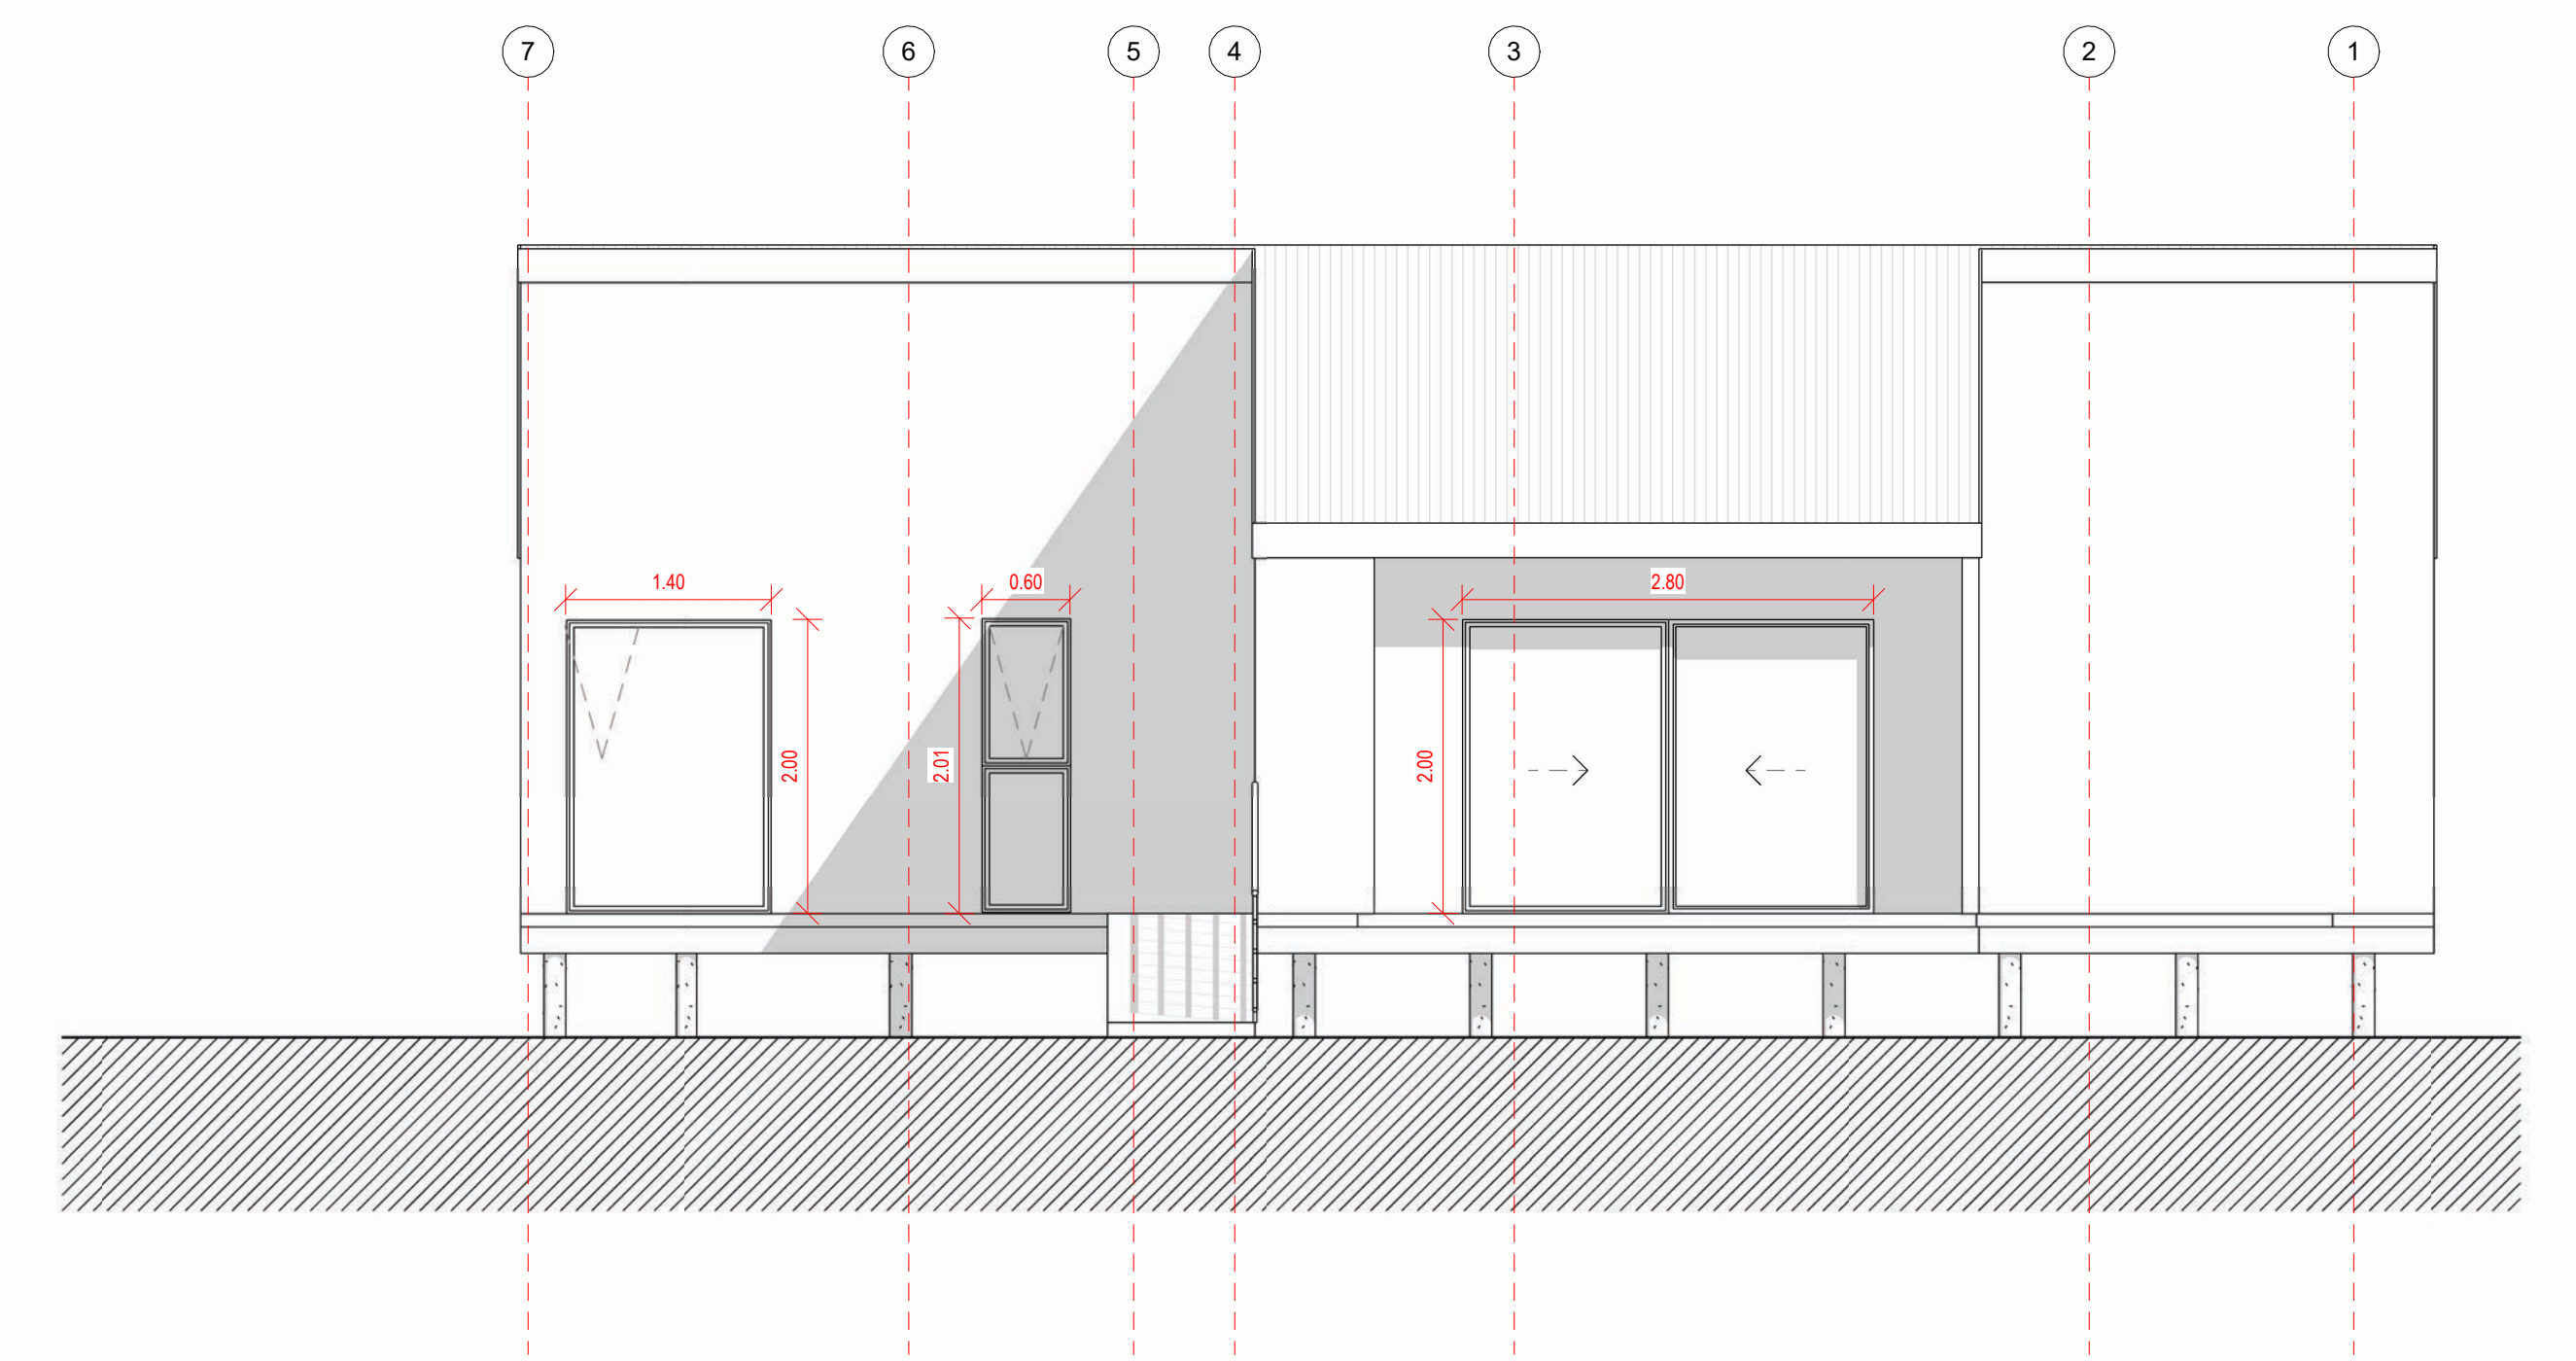


Alzado Oriente  
1 : 50

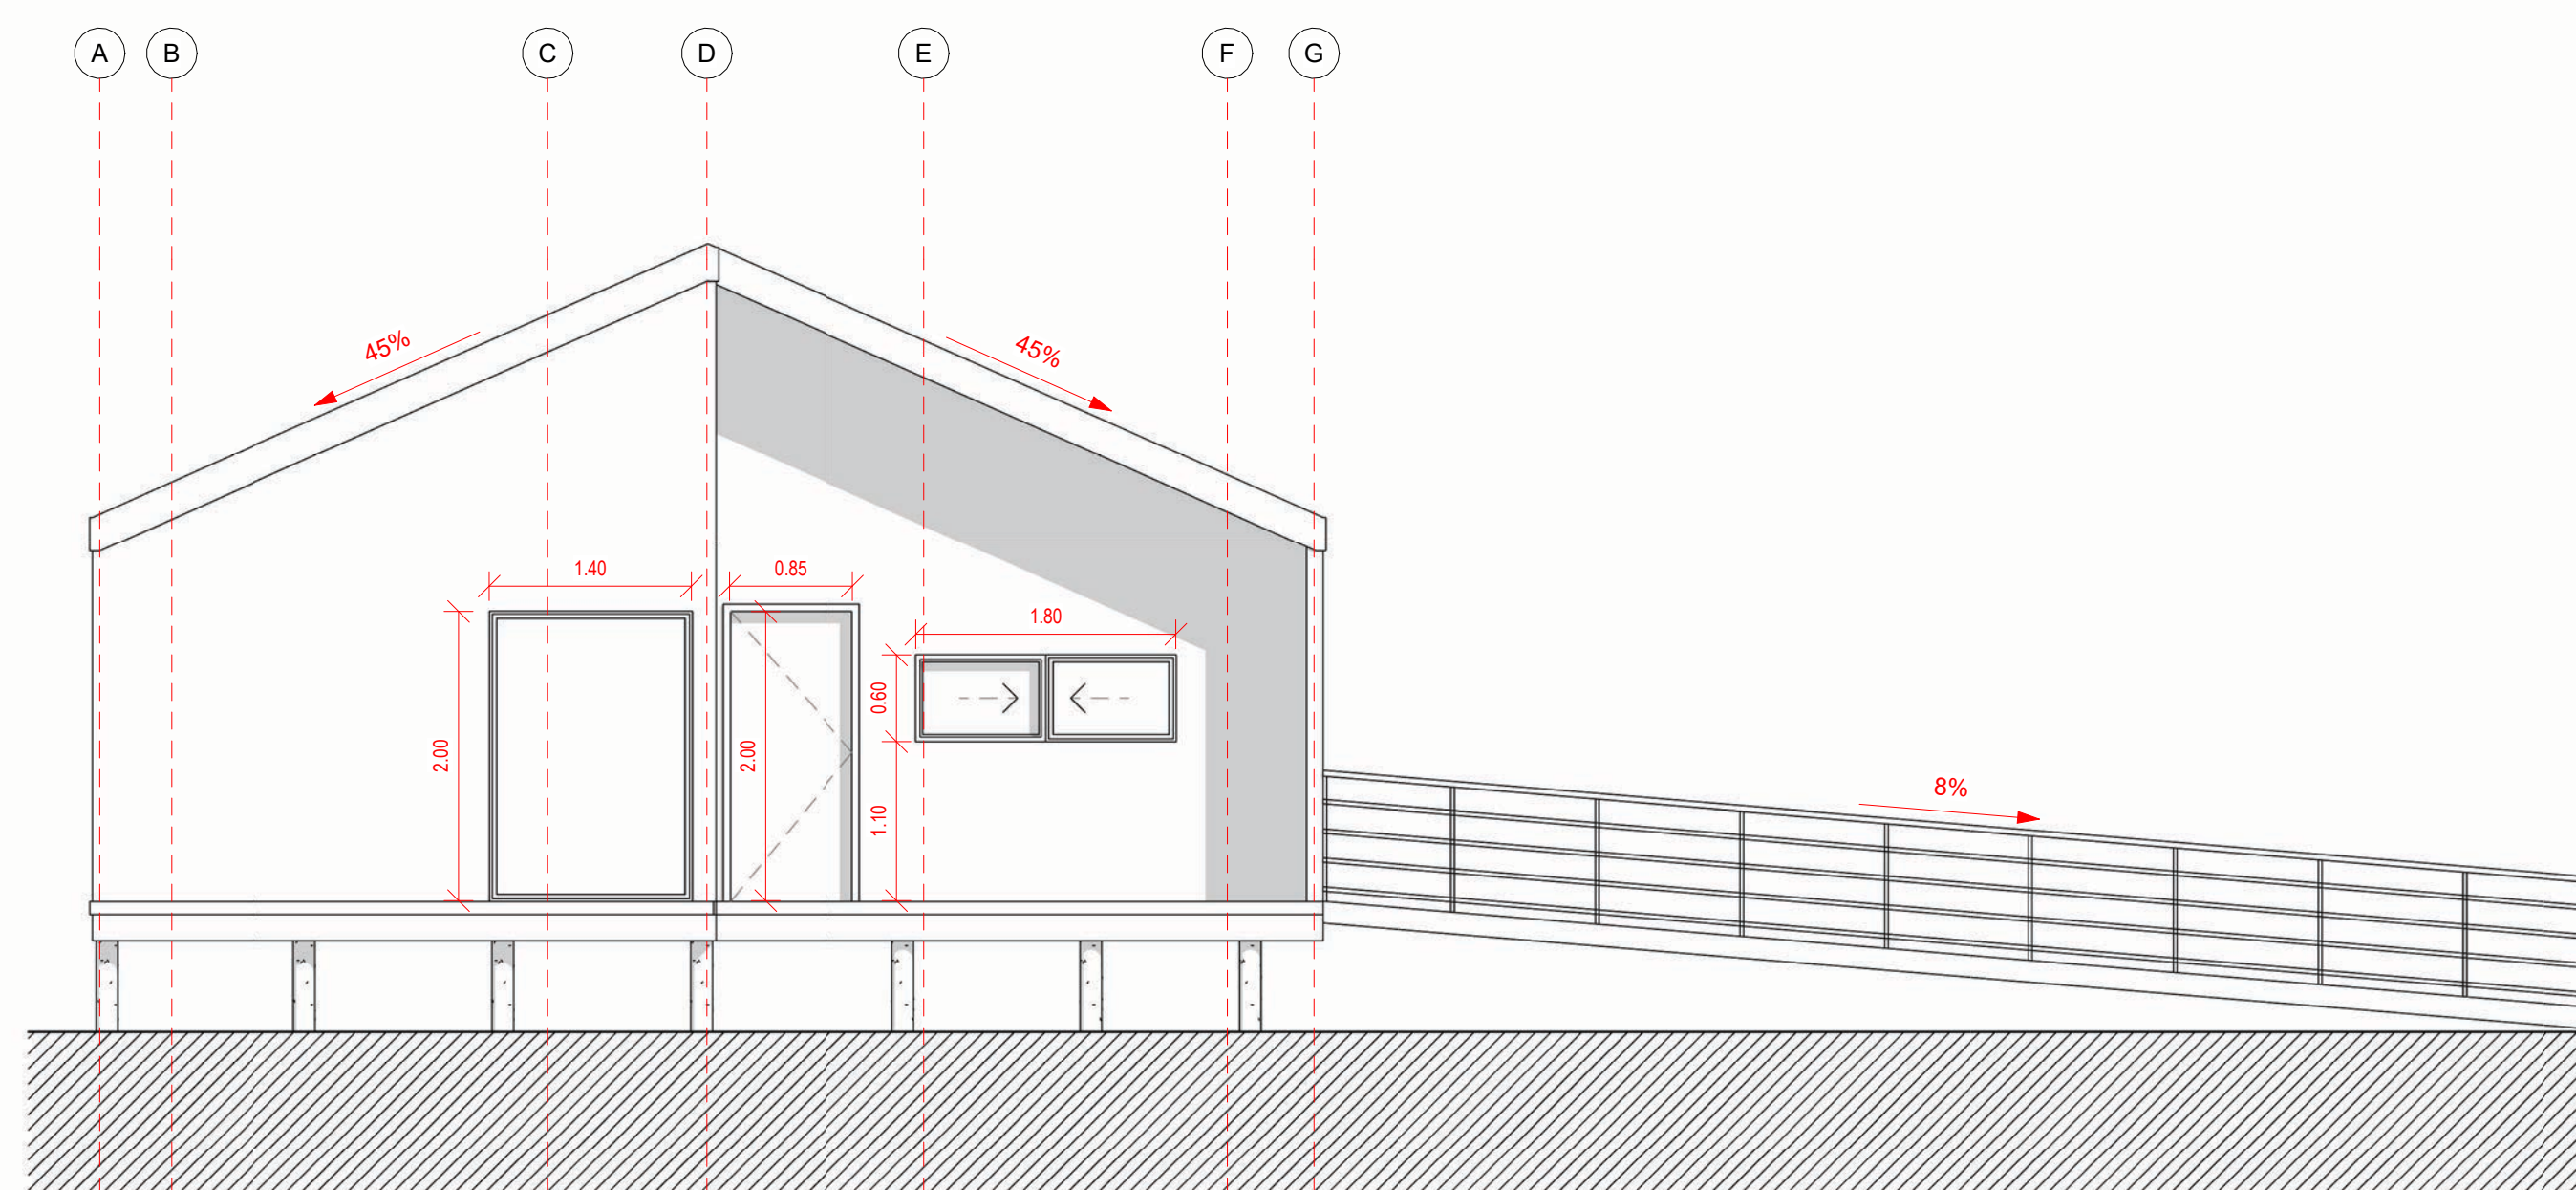


Alzado Sur  
1 : 50

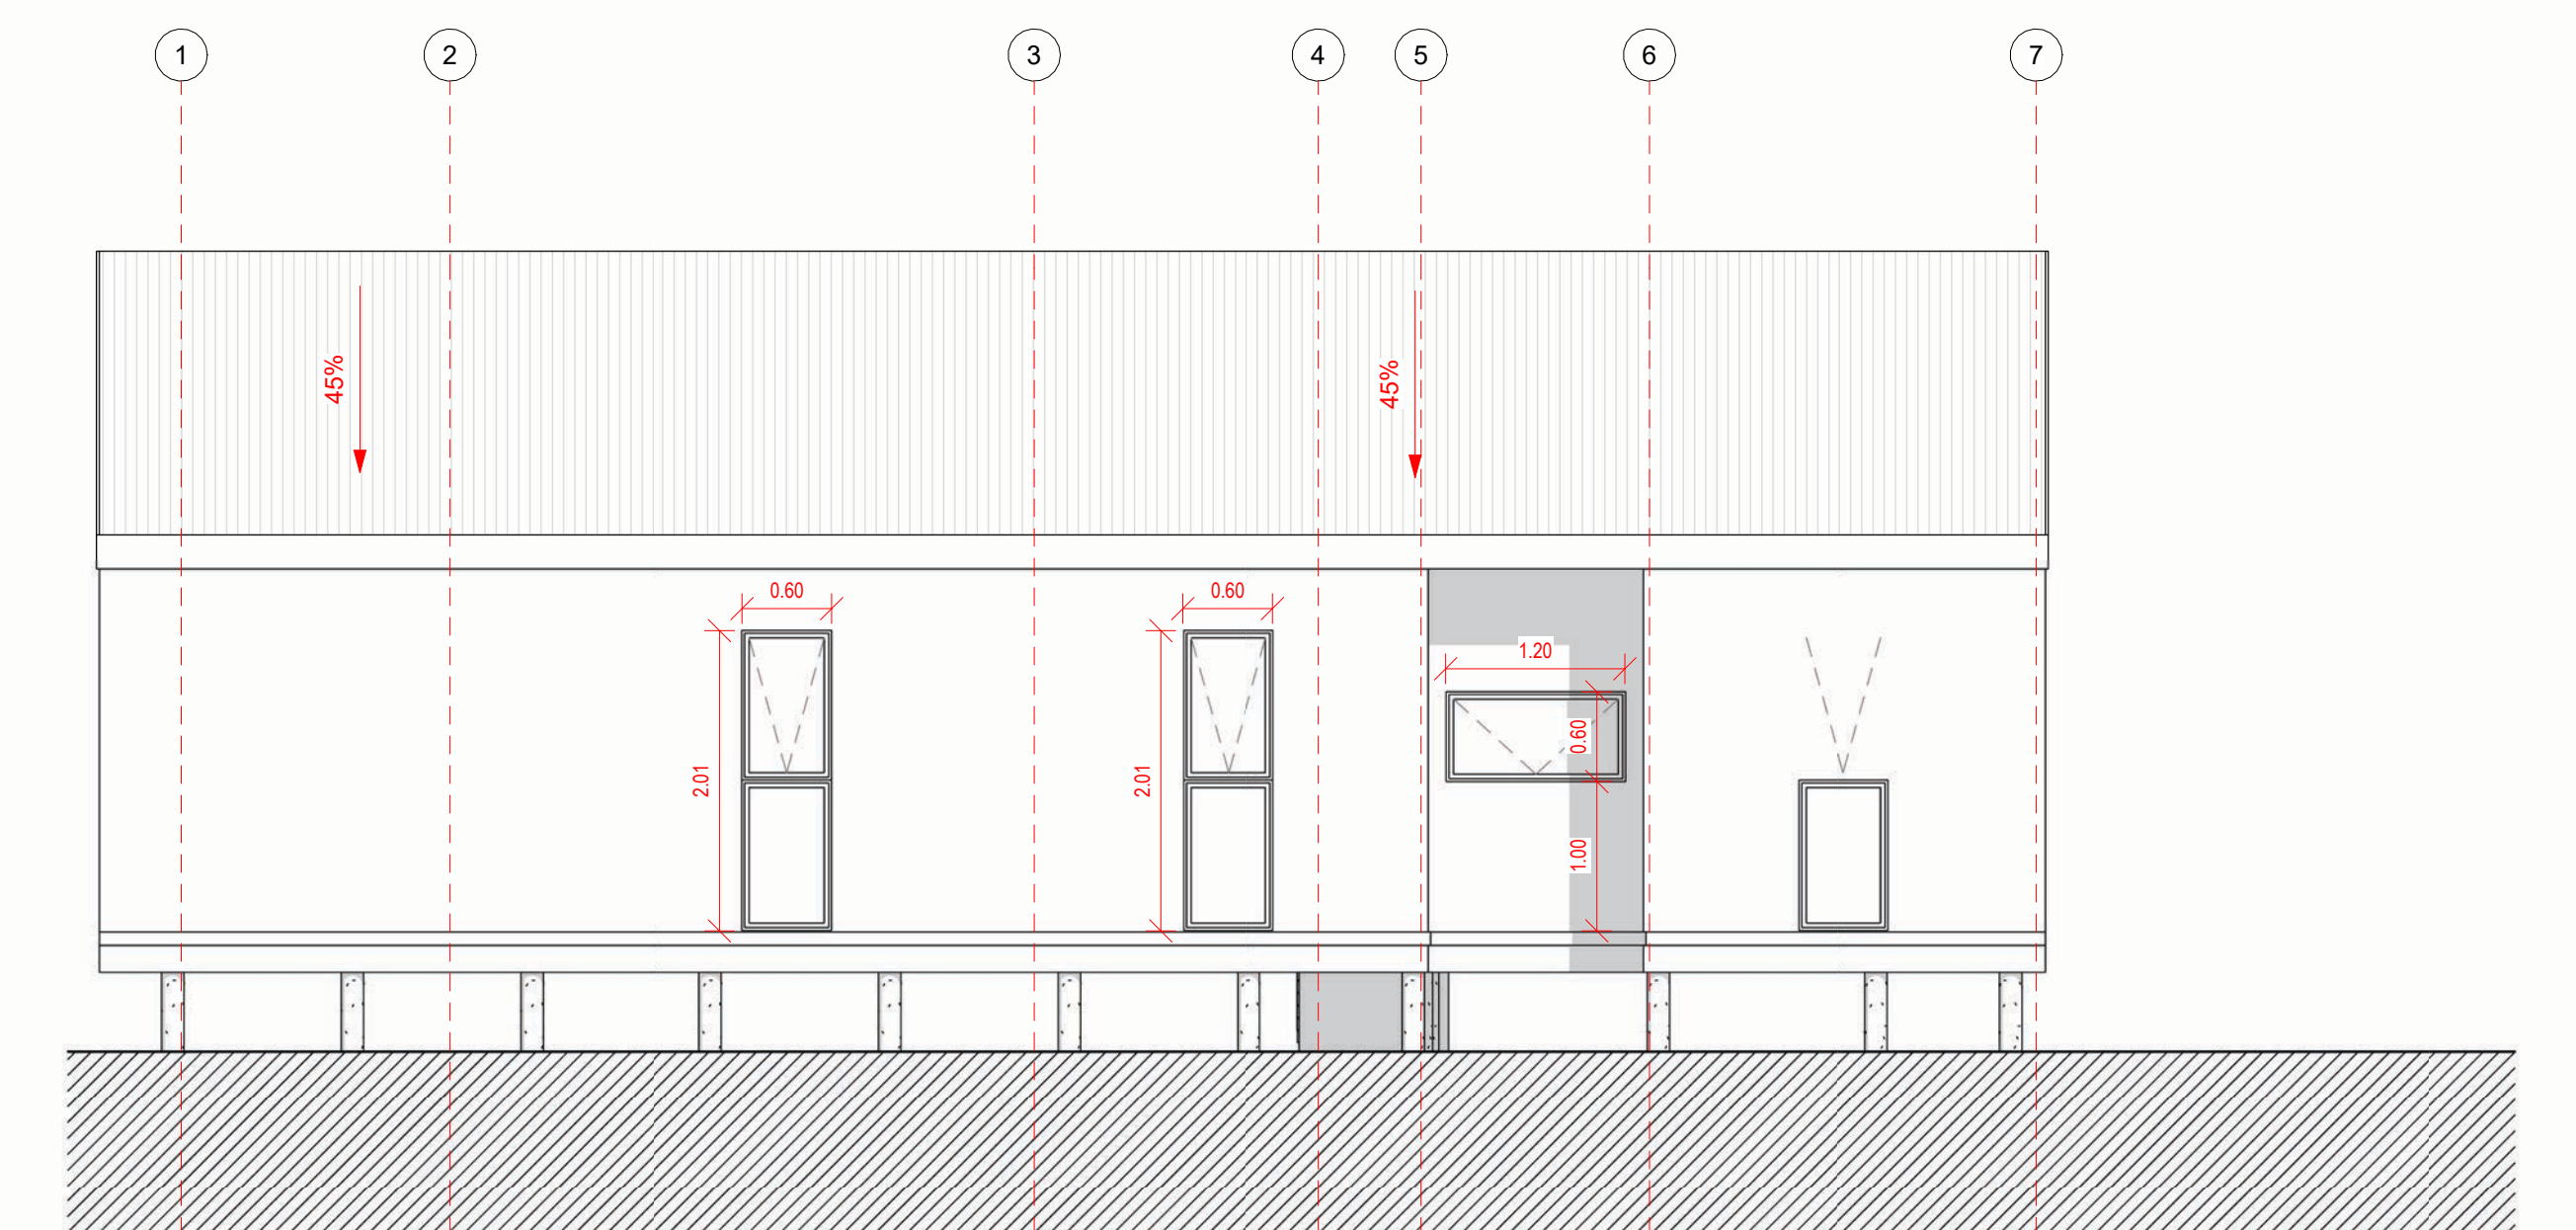


Alzado Poniente  
1 : 50

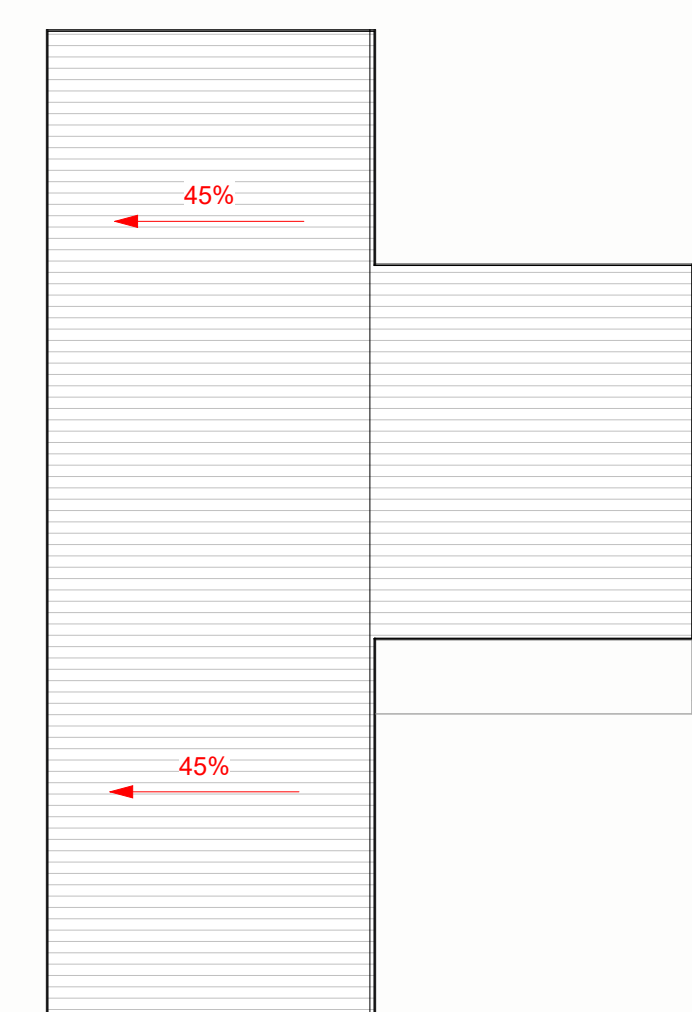


Plano de Cubierta  
1 : 100

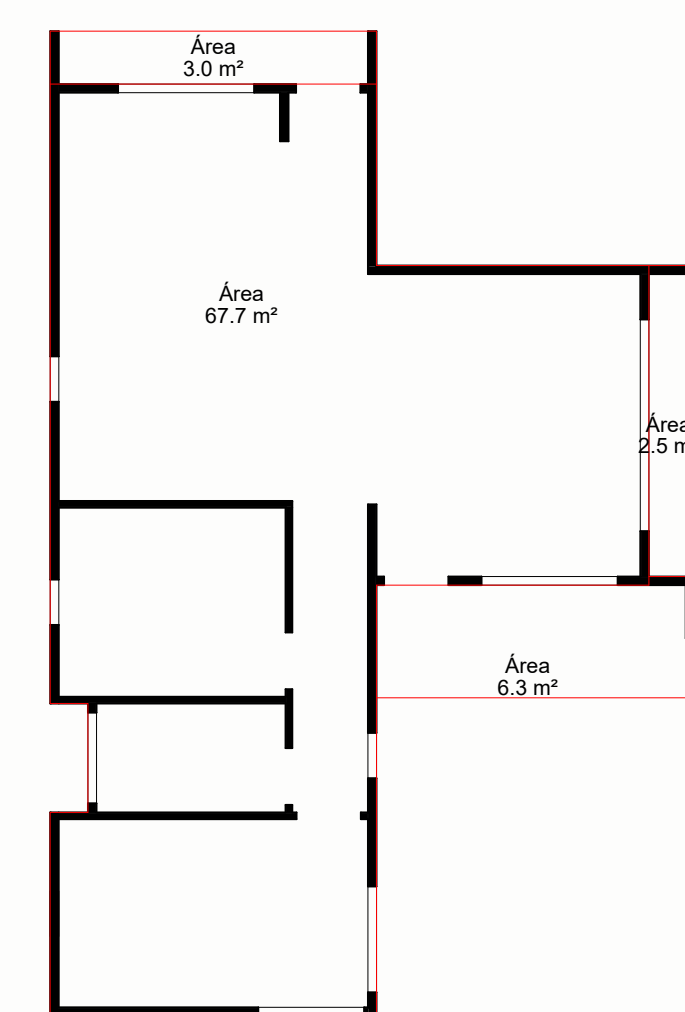

Cuadro de Superficie  
1 : 100

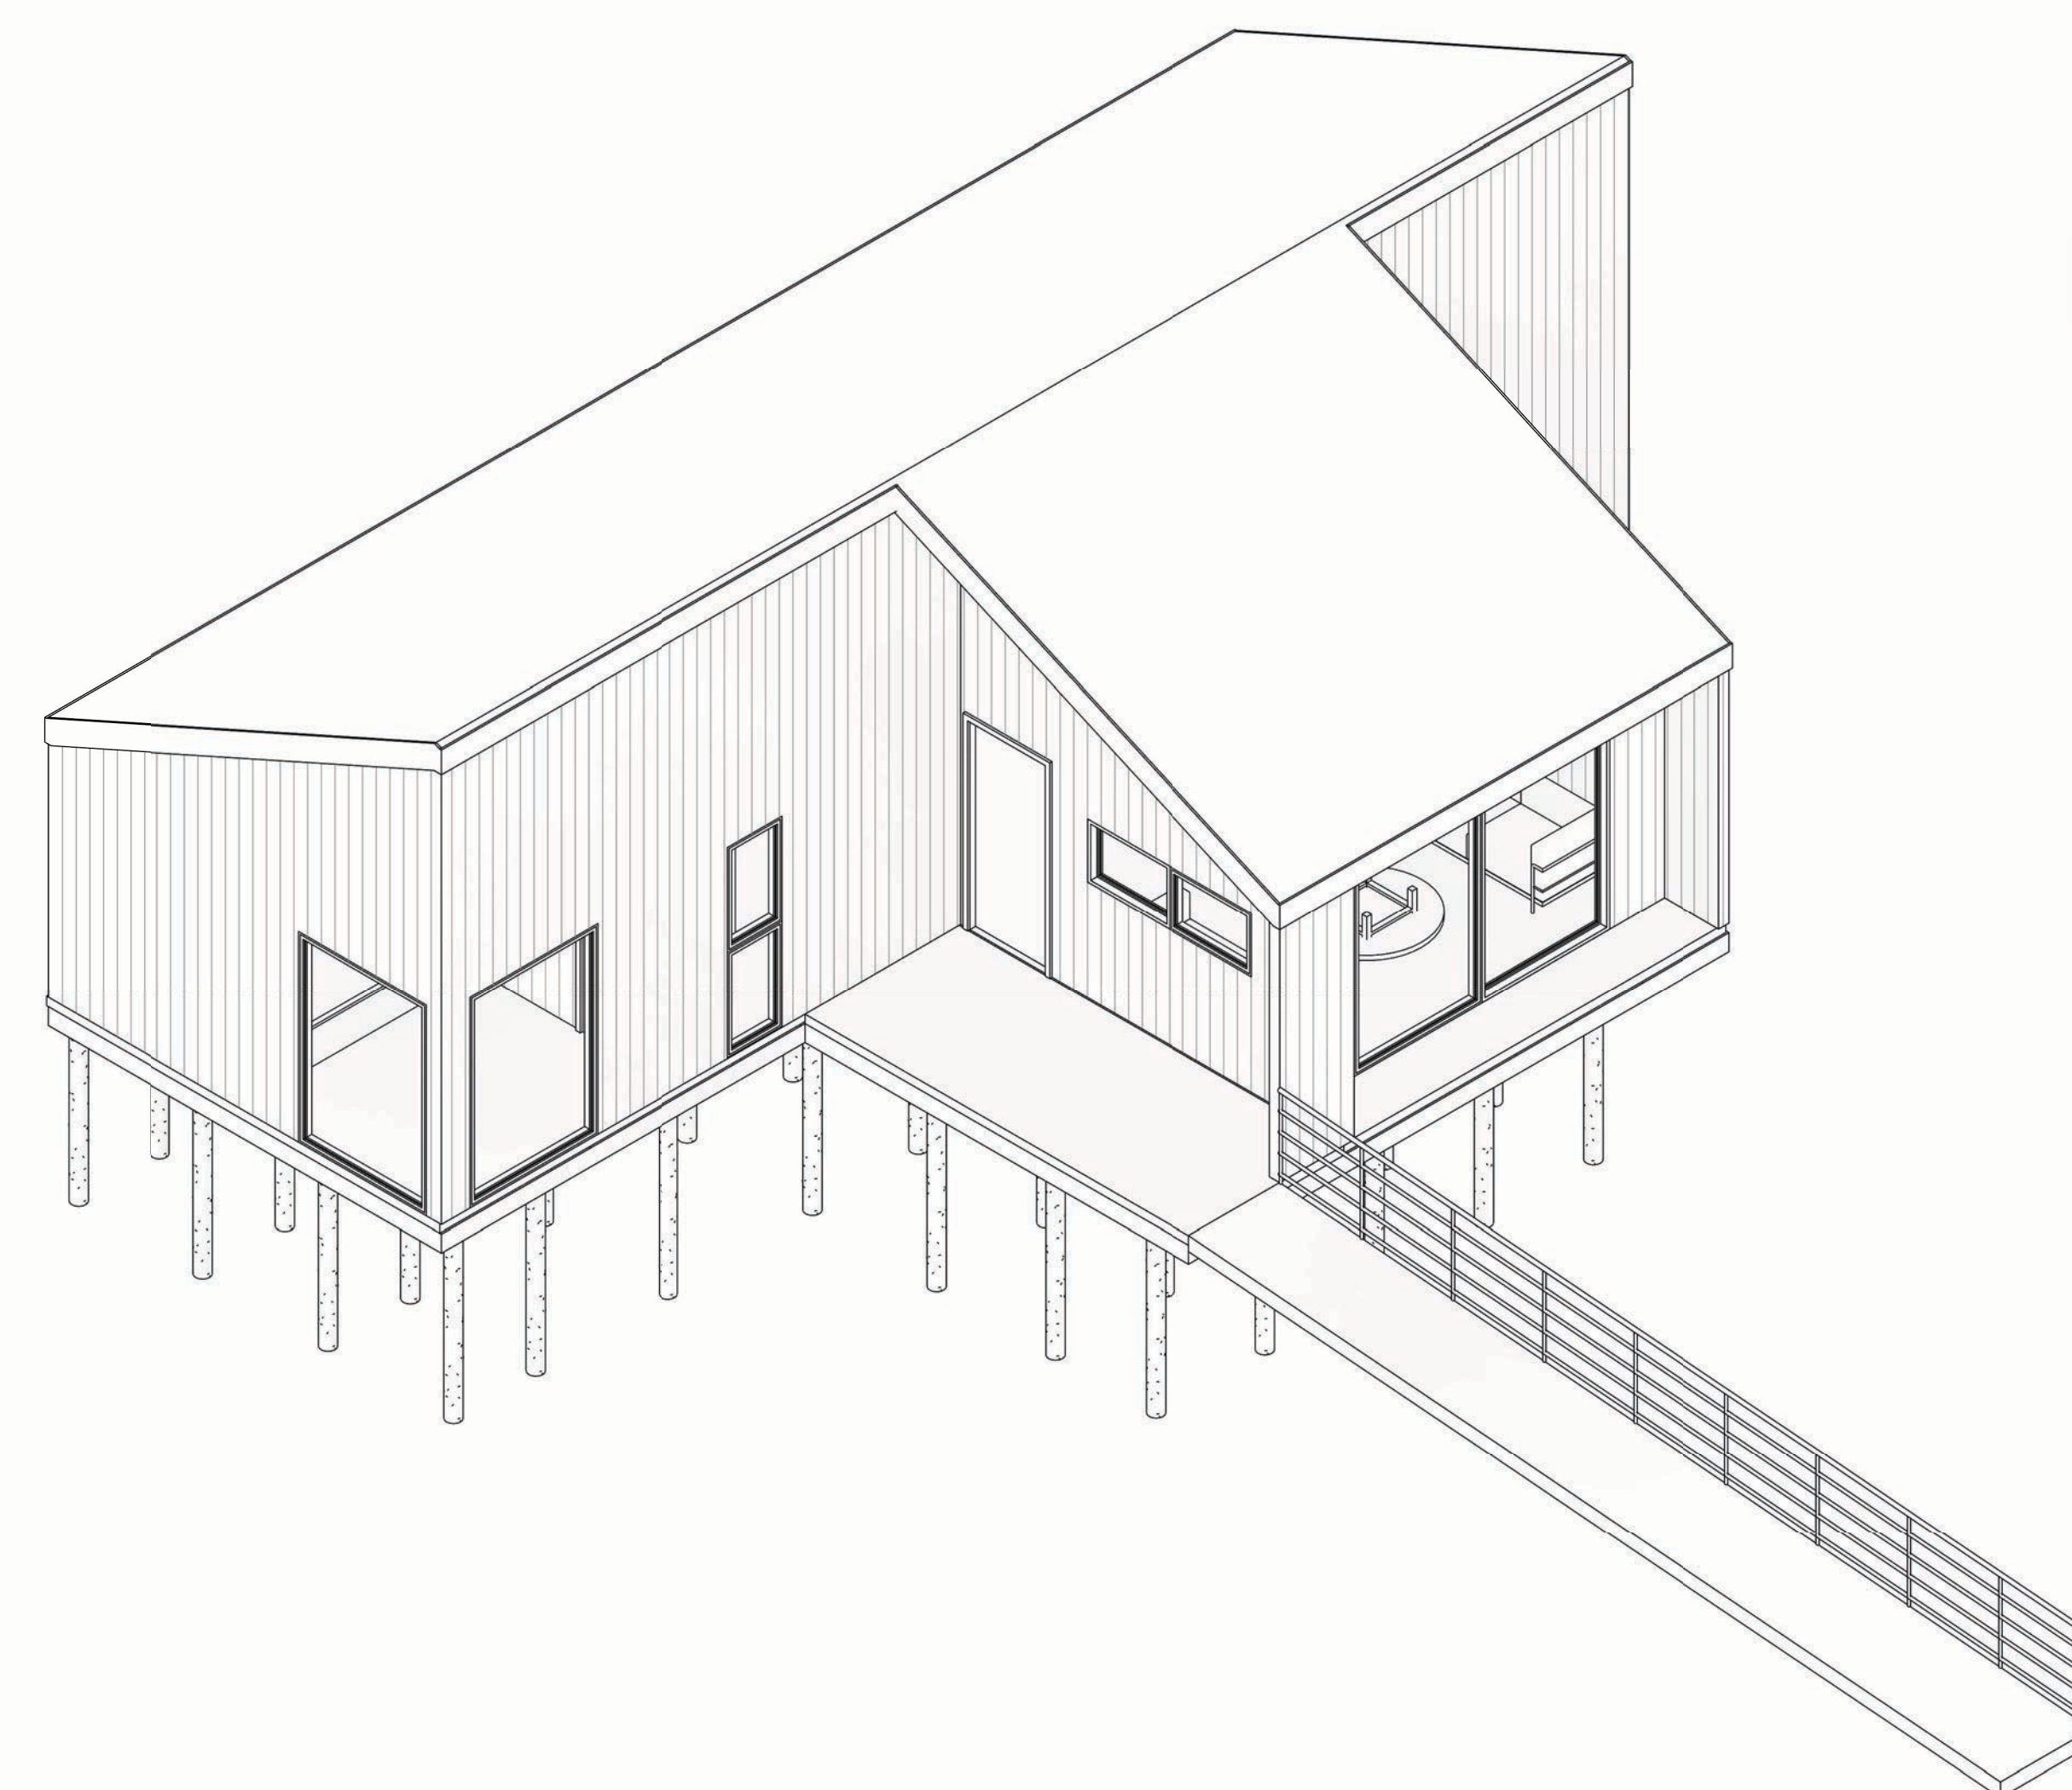

Iso 01

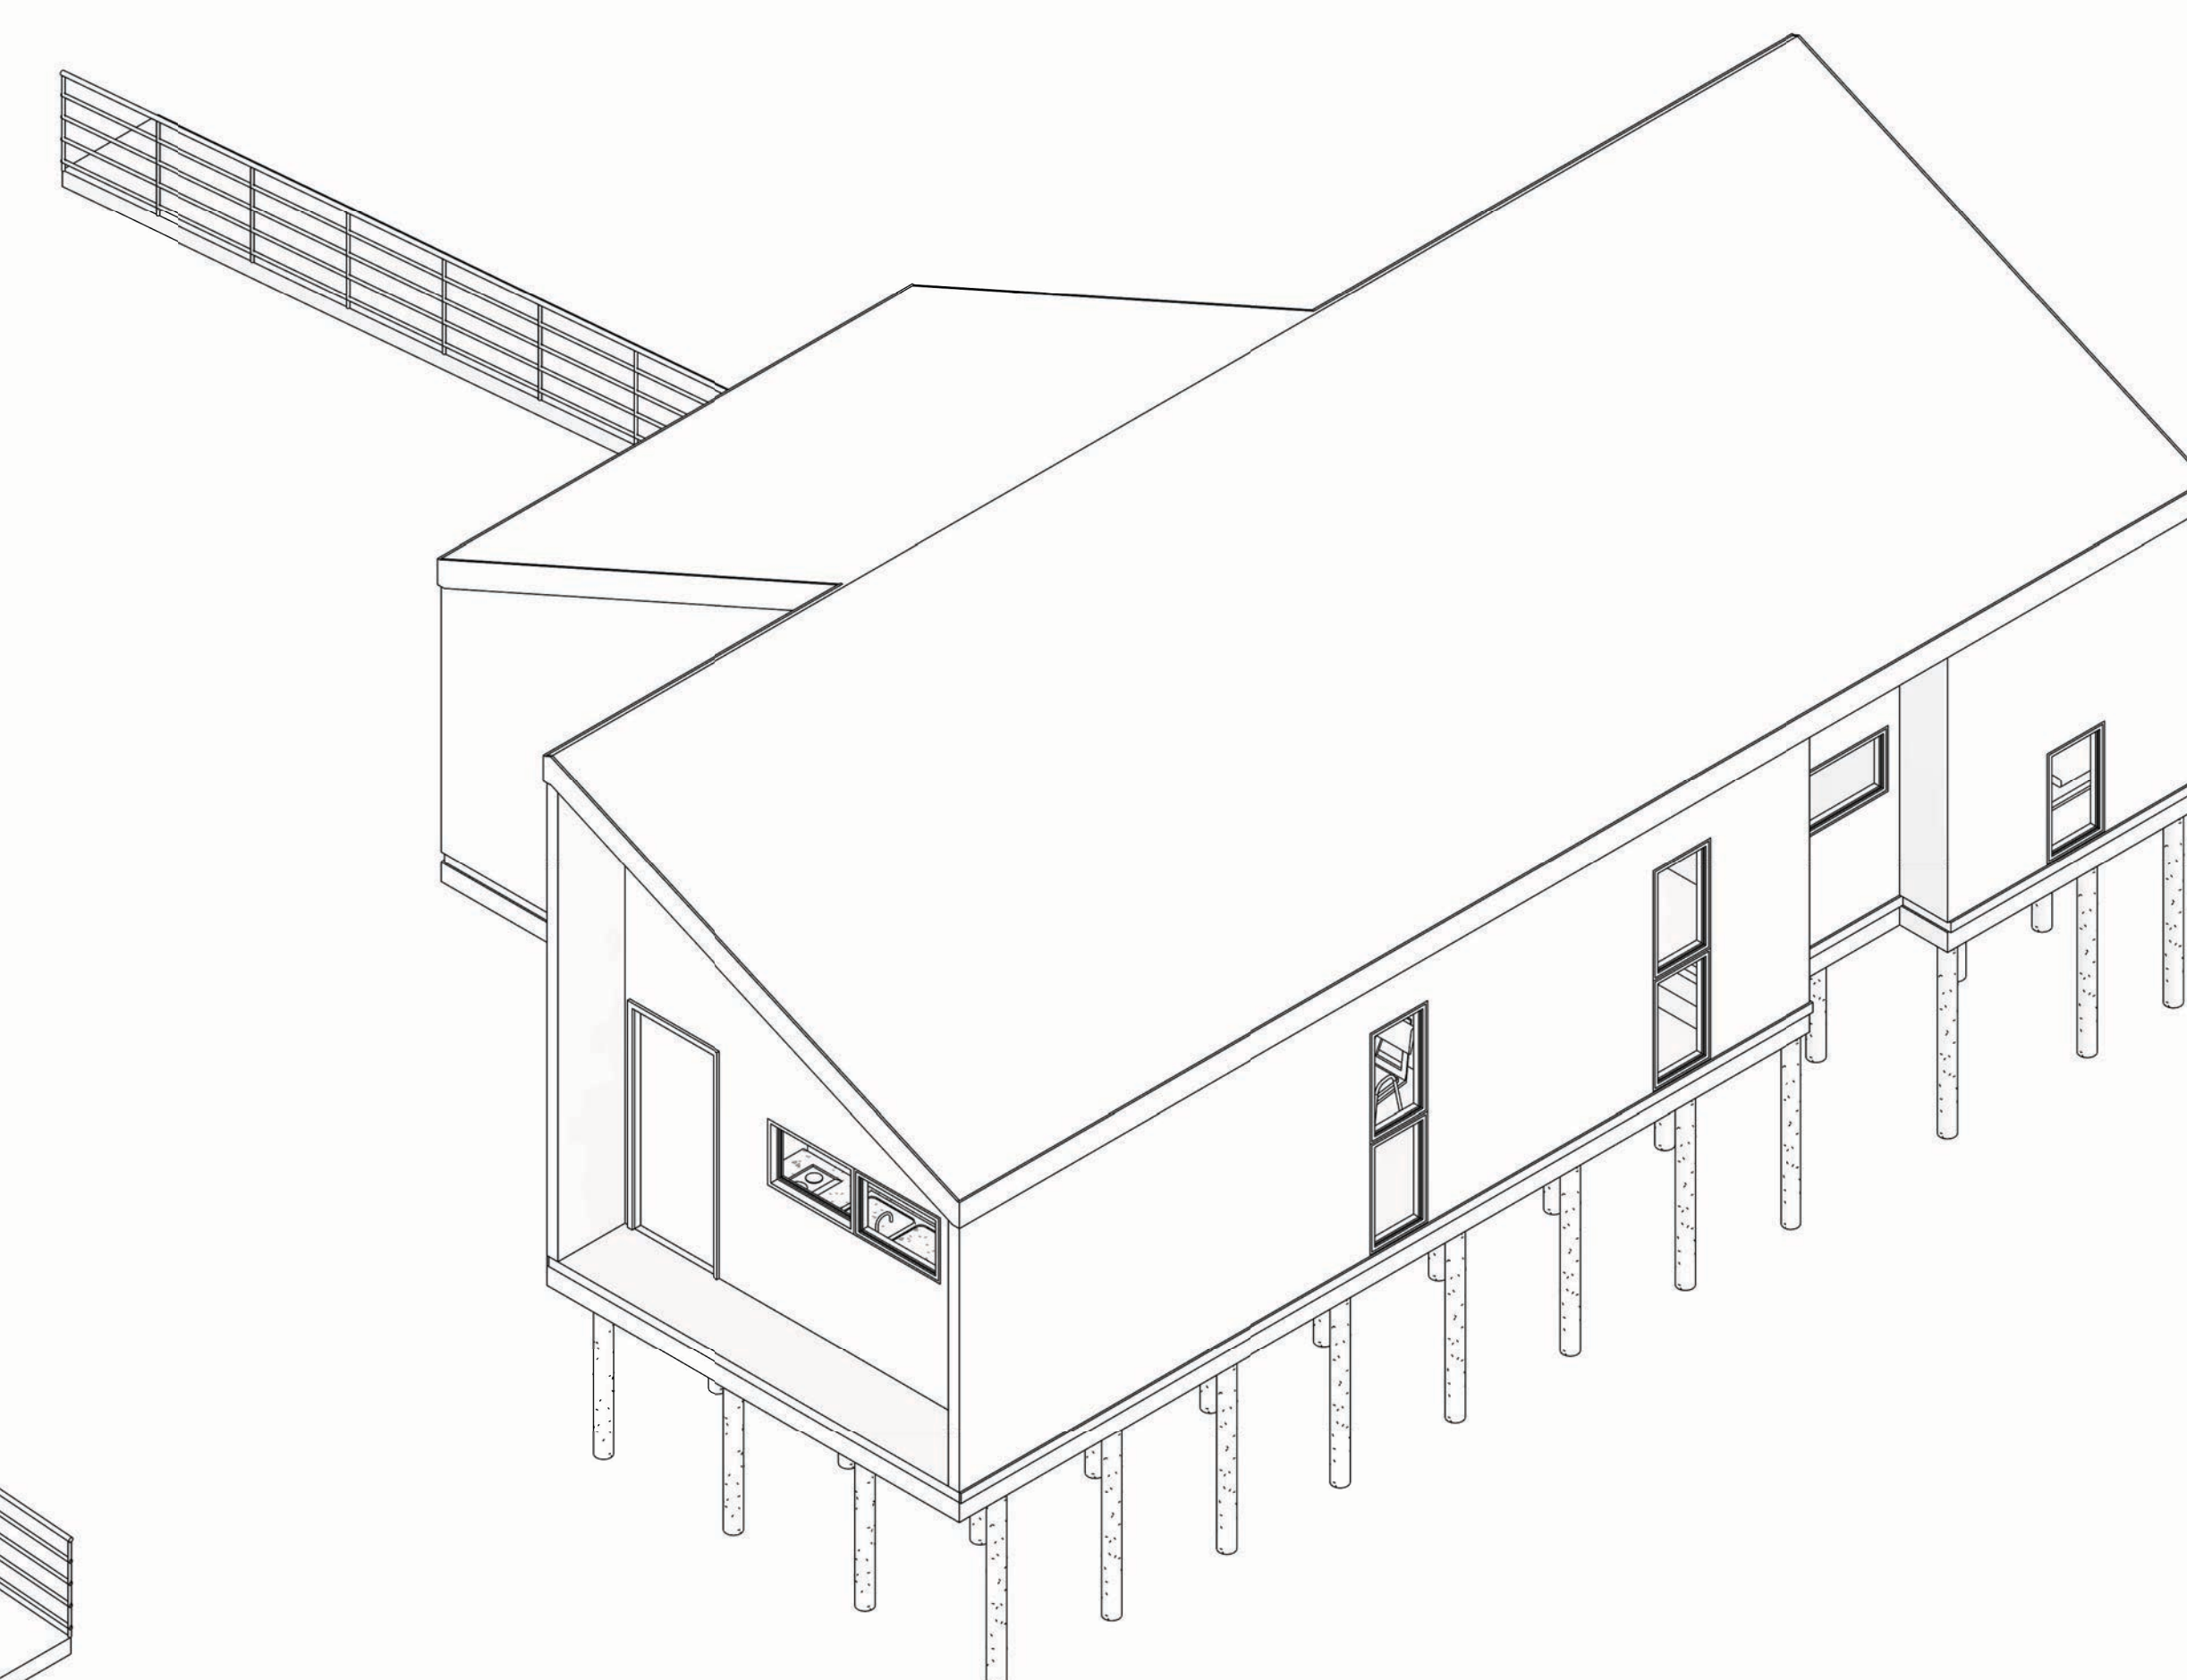

Iso 02

Vivienda Andrea Araya

Variante: MUROS | CUBIERTA | LOSA

Metros 2: INTERIOR 67.70 m<sup>2</sup>  
EXTERIOR 11.8 m<sup>2</sup> / 2 = 5.90 m<sup>2</sup>

Programa:

Escala: Como se indica

A 01

