




ISO 02

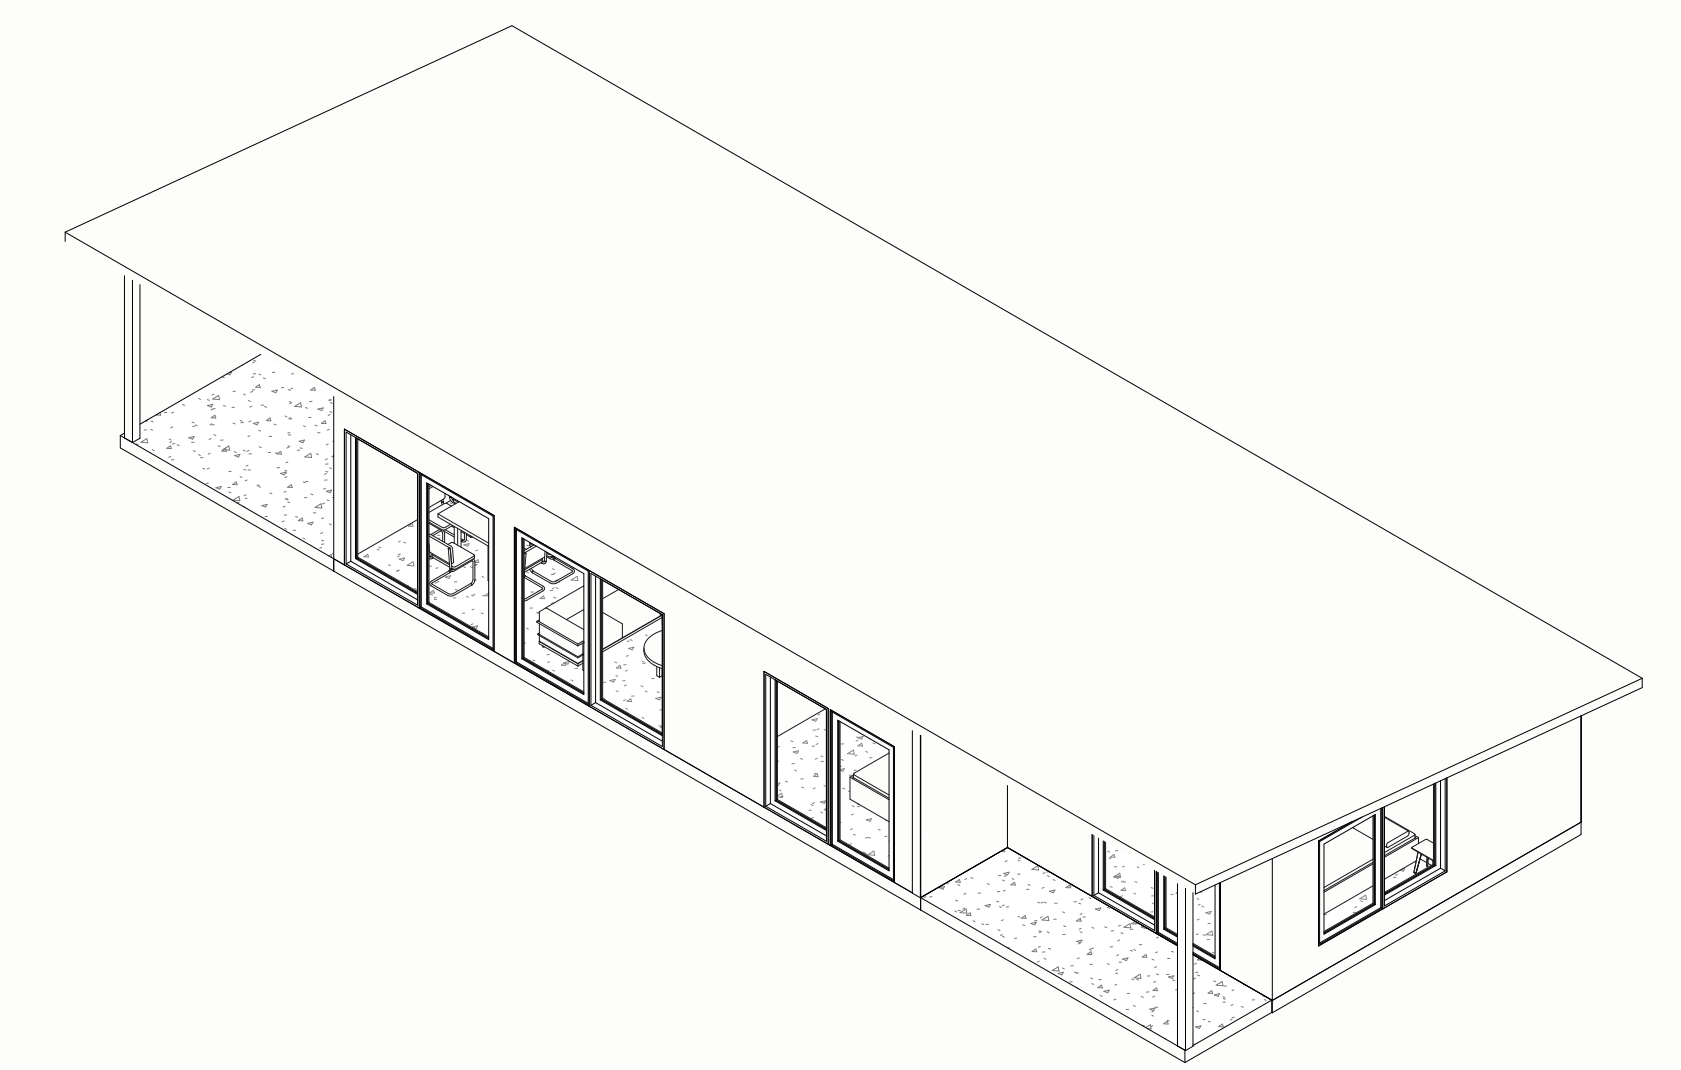


ISO 01

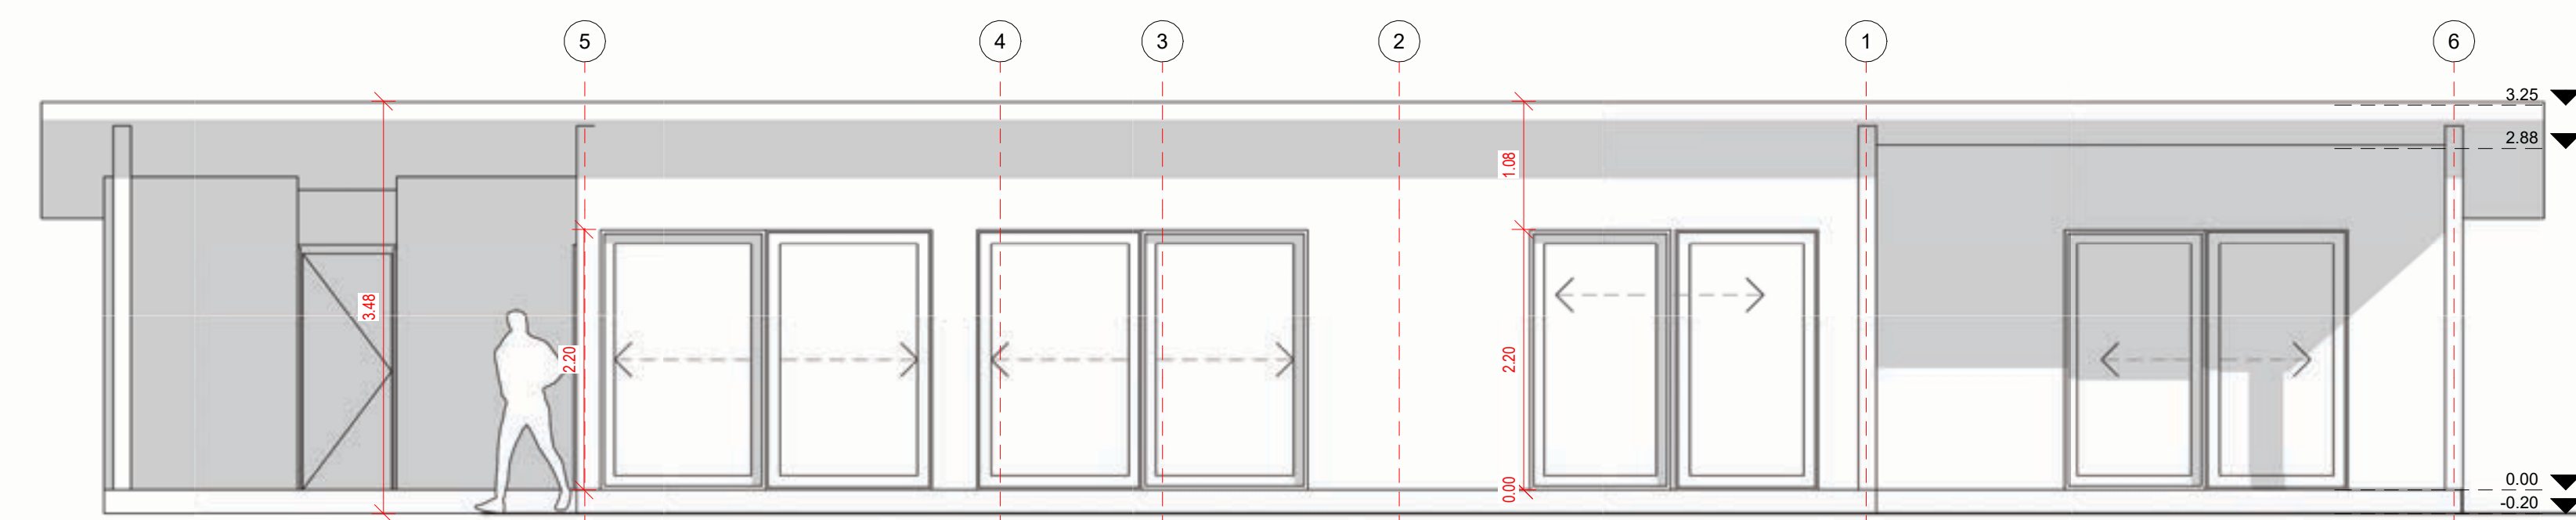


Norte
1 : 50

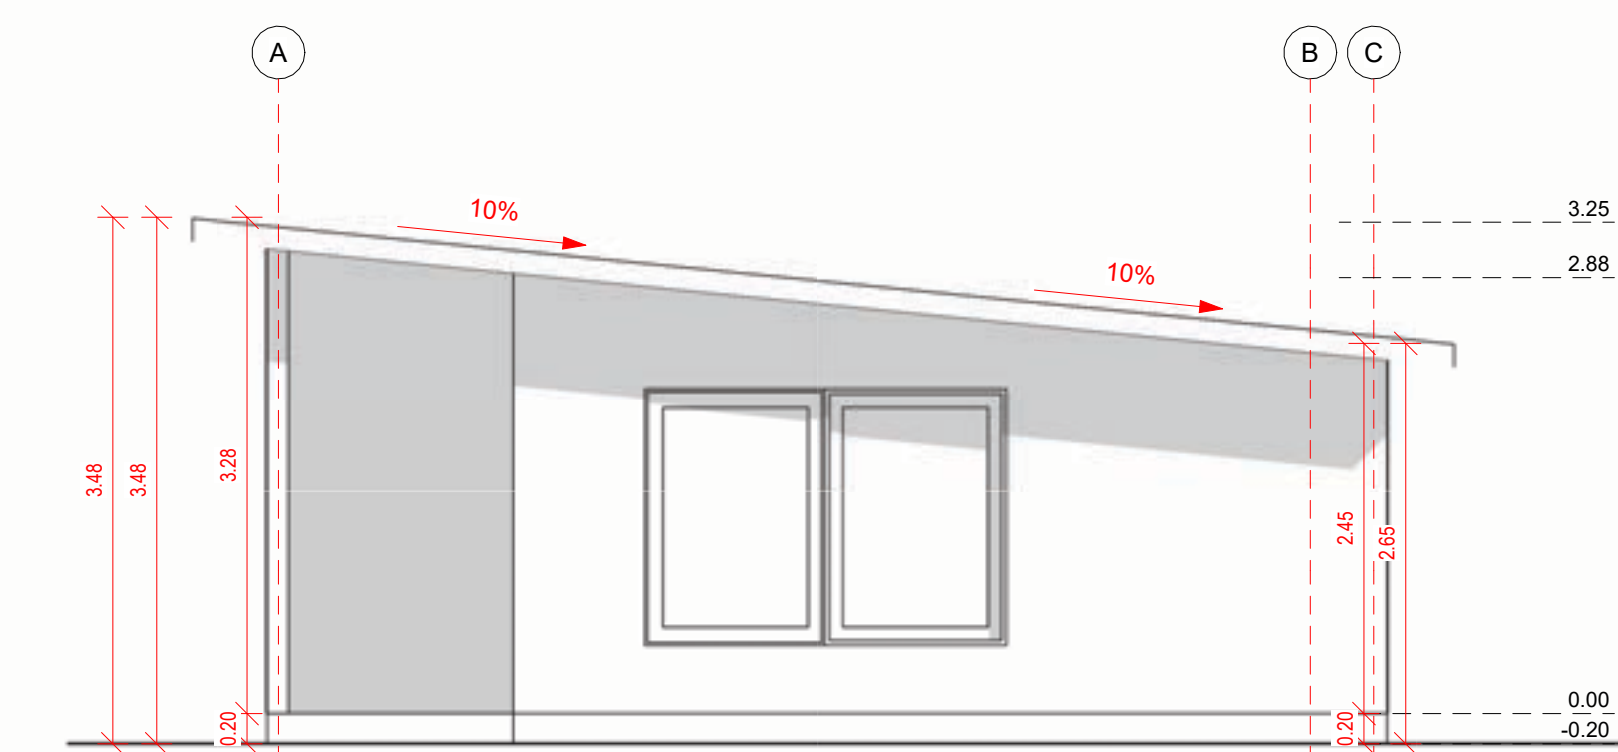


Oeste
1 : 50

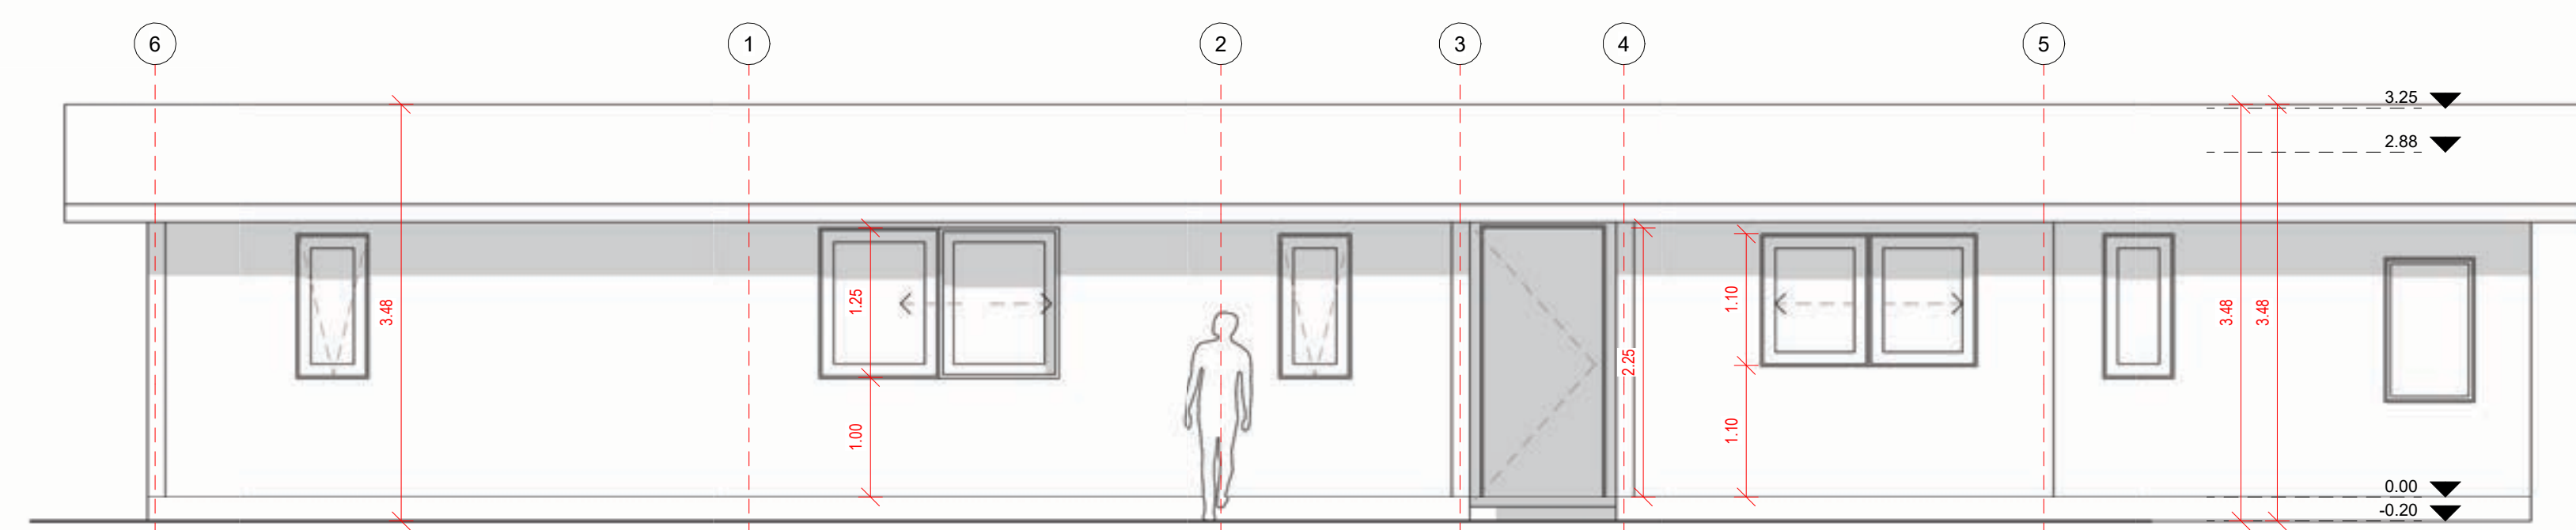


Sur
1 : 50

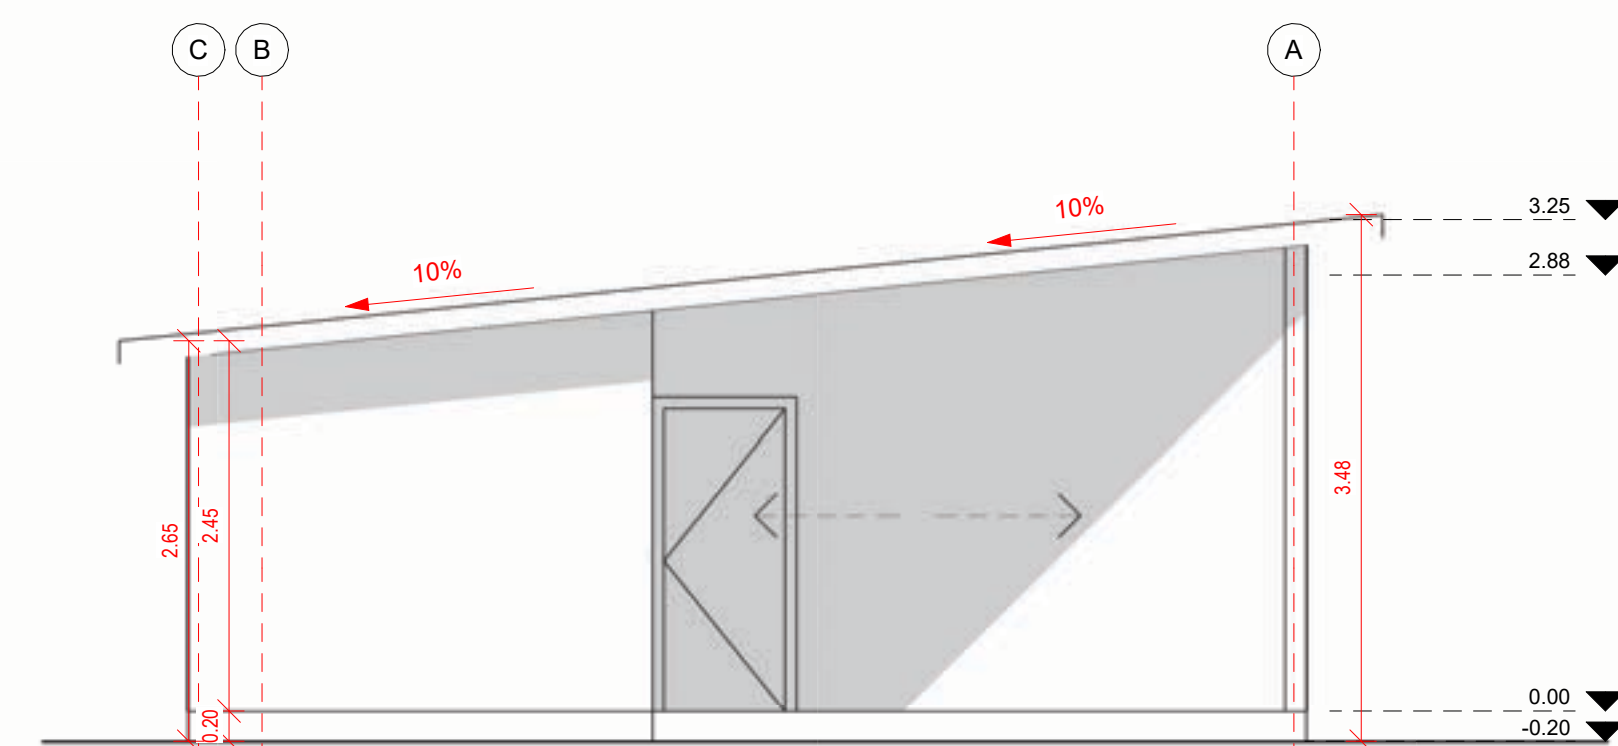

Este
1 : 50

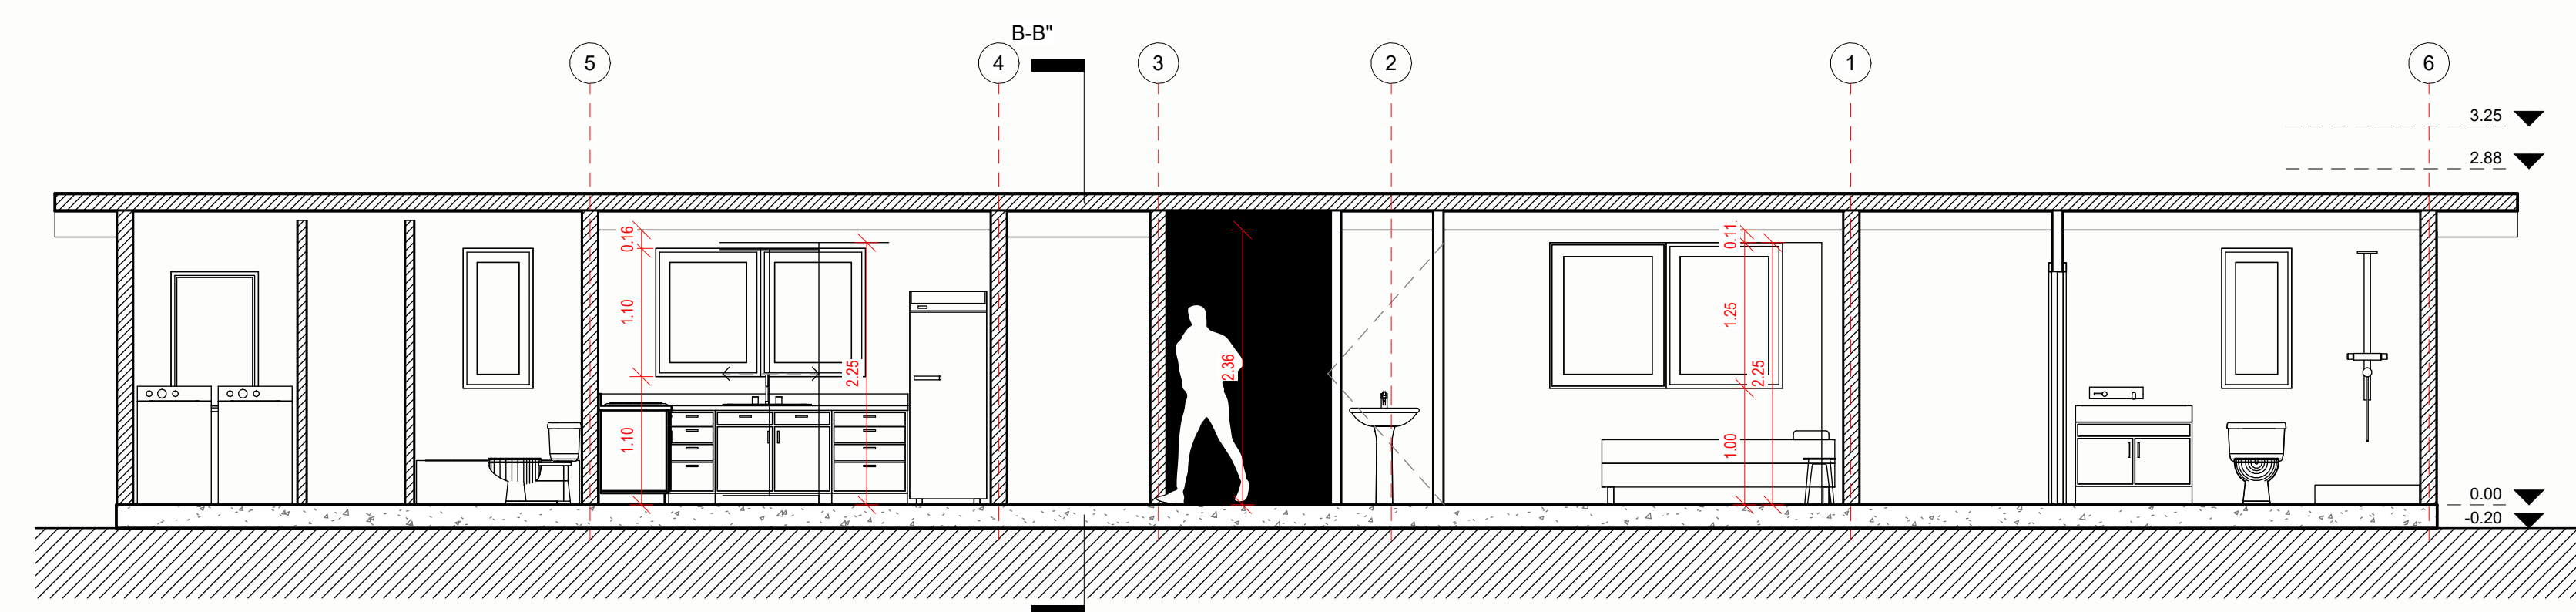


Sección A-A"
1 : 50

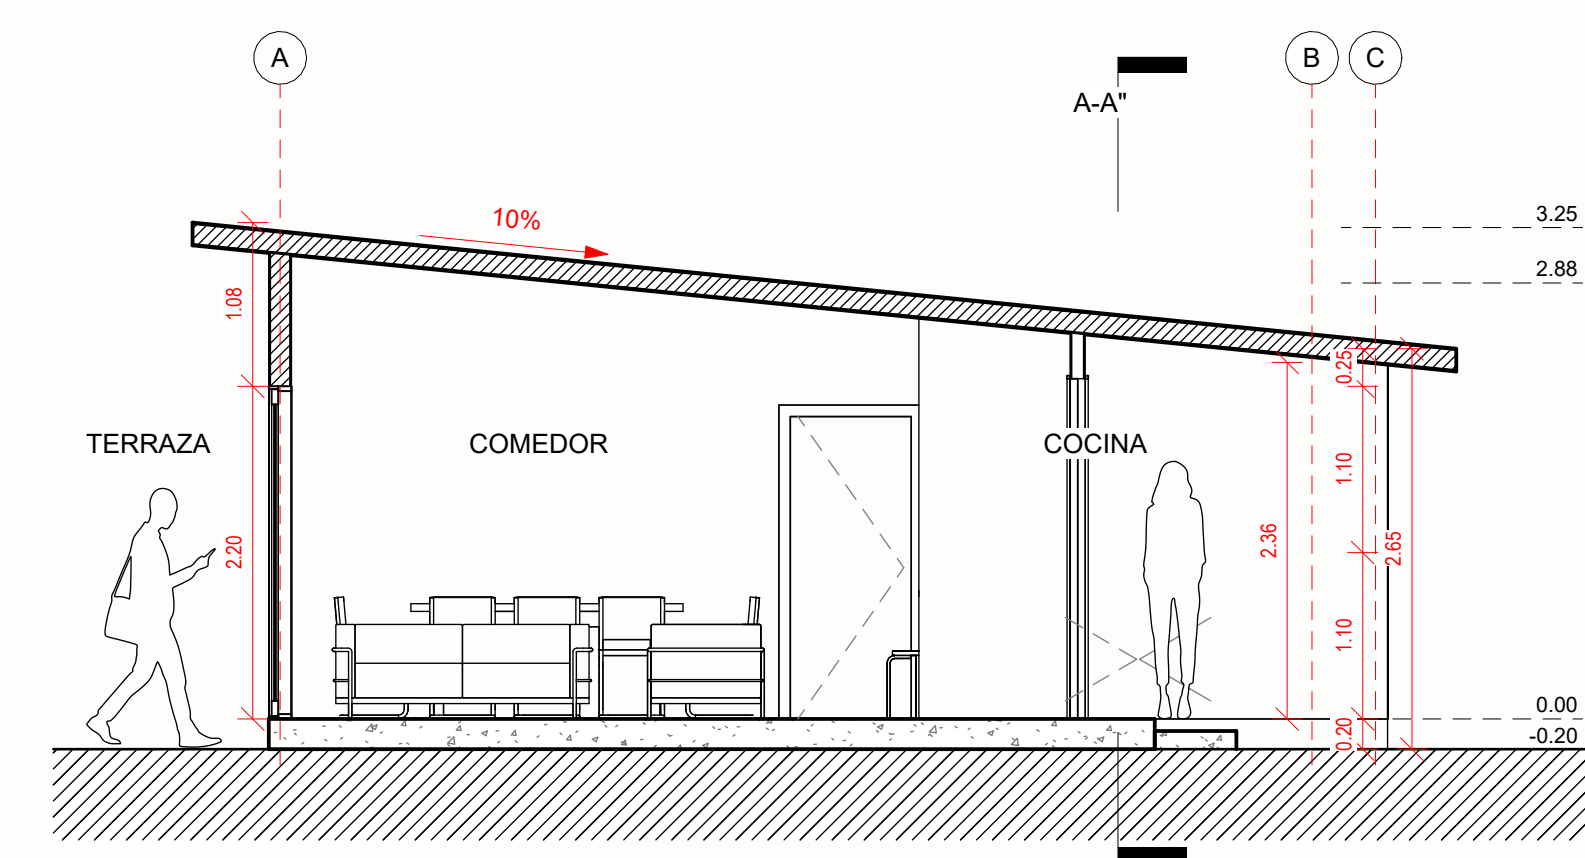

Sección B-B"
1 : 50



Corte Fugado 01

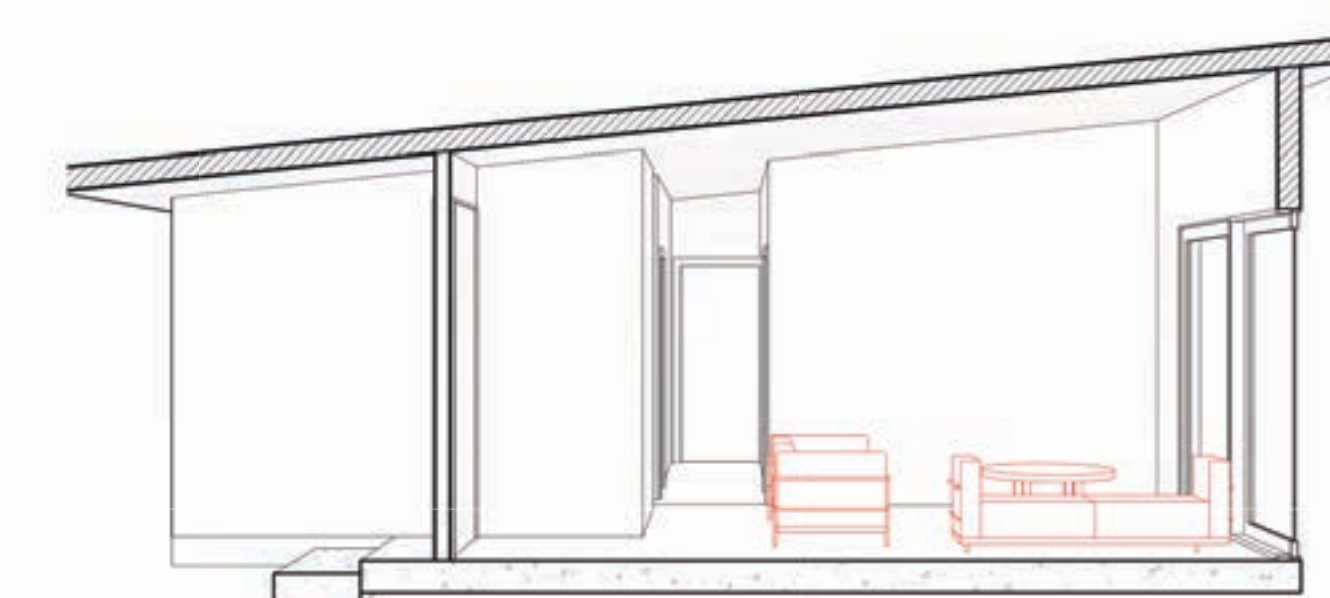

Corte Fugado 02

NIDDA CON ALERO

Variante: Muro - Techo - Piso

Metros 2: Interior 120 m²

Terraza 25 m²/2

Programa:

Escala: 1 : 50

A 01