




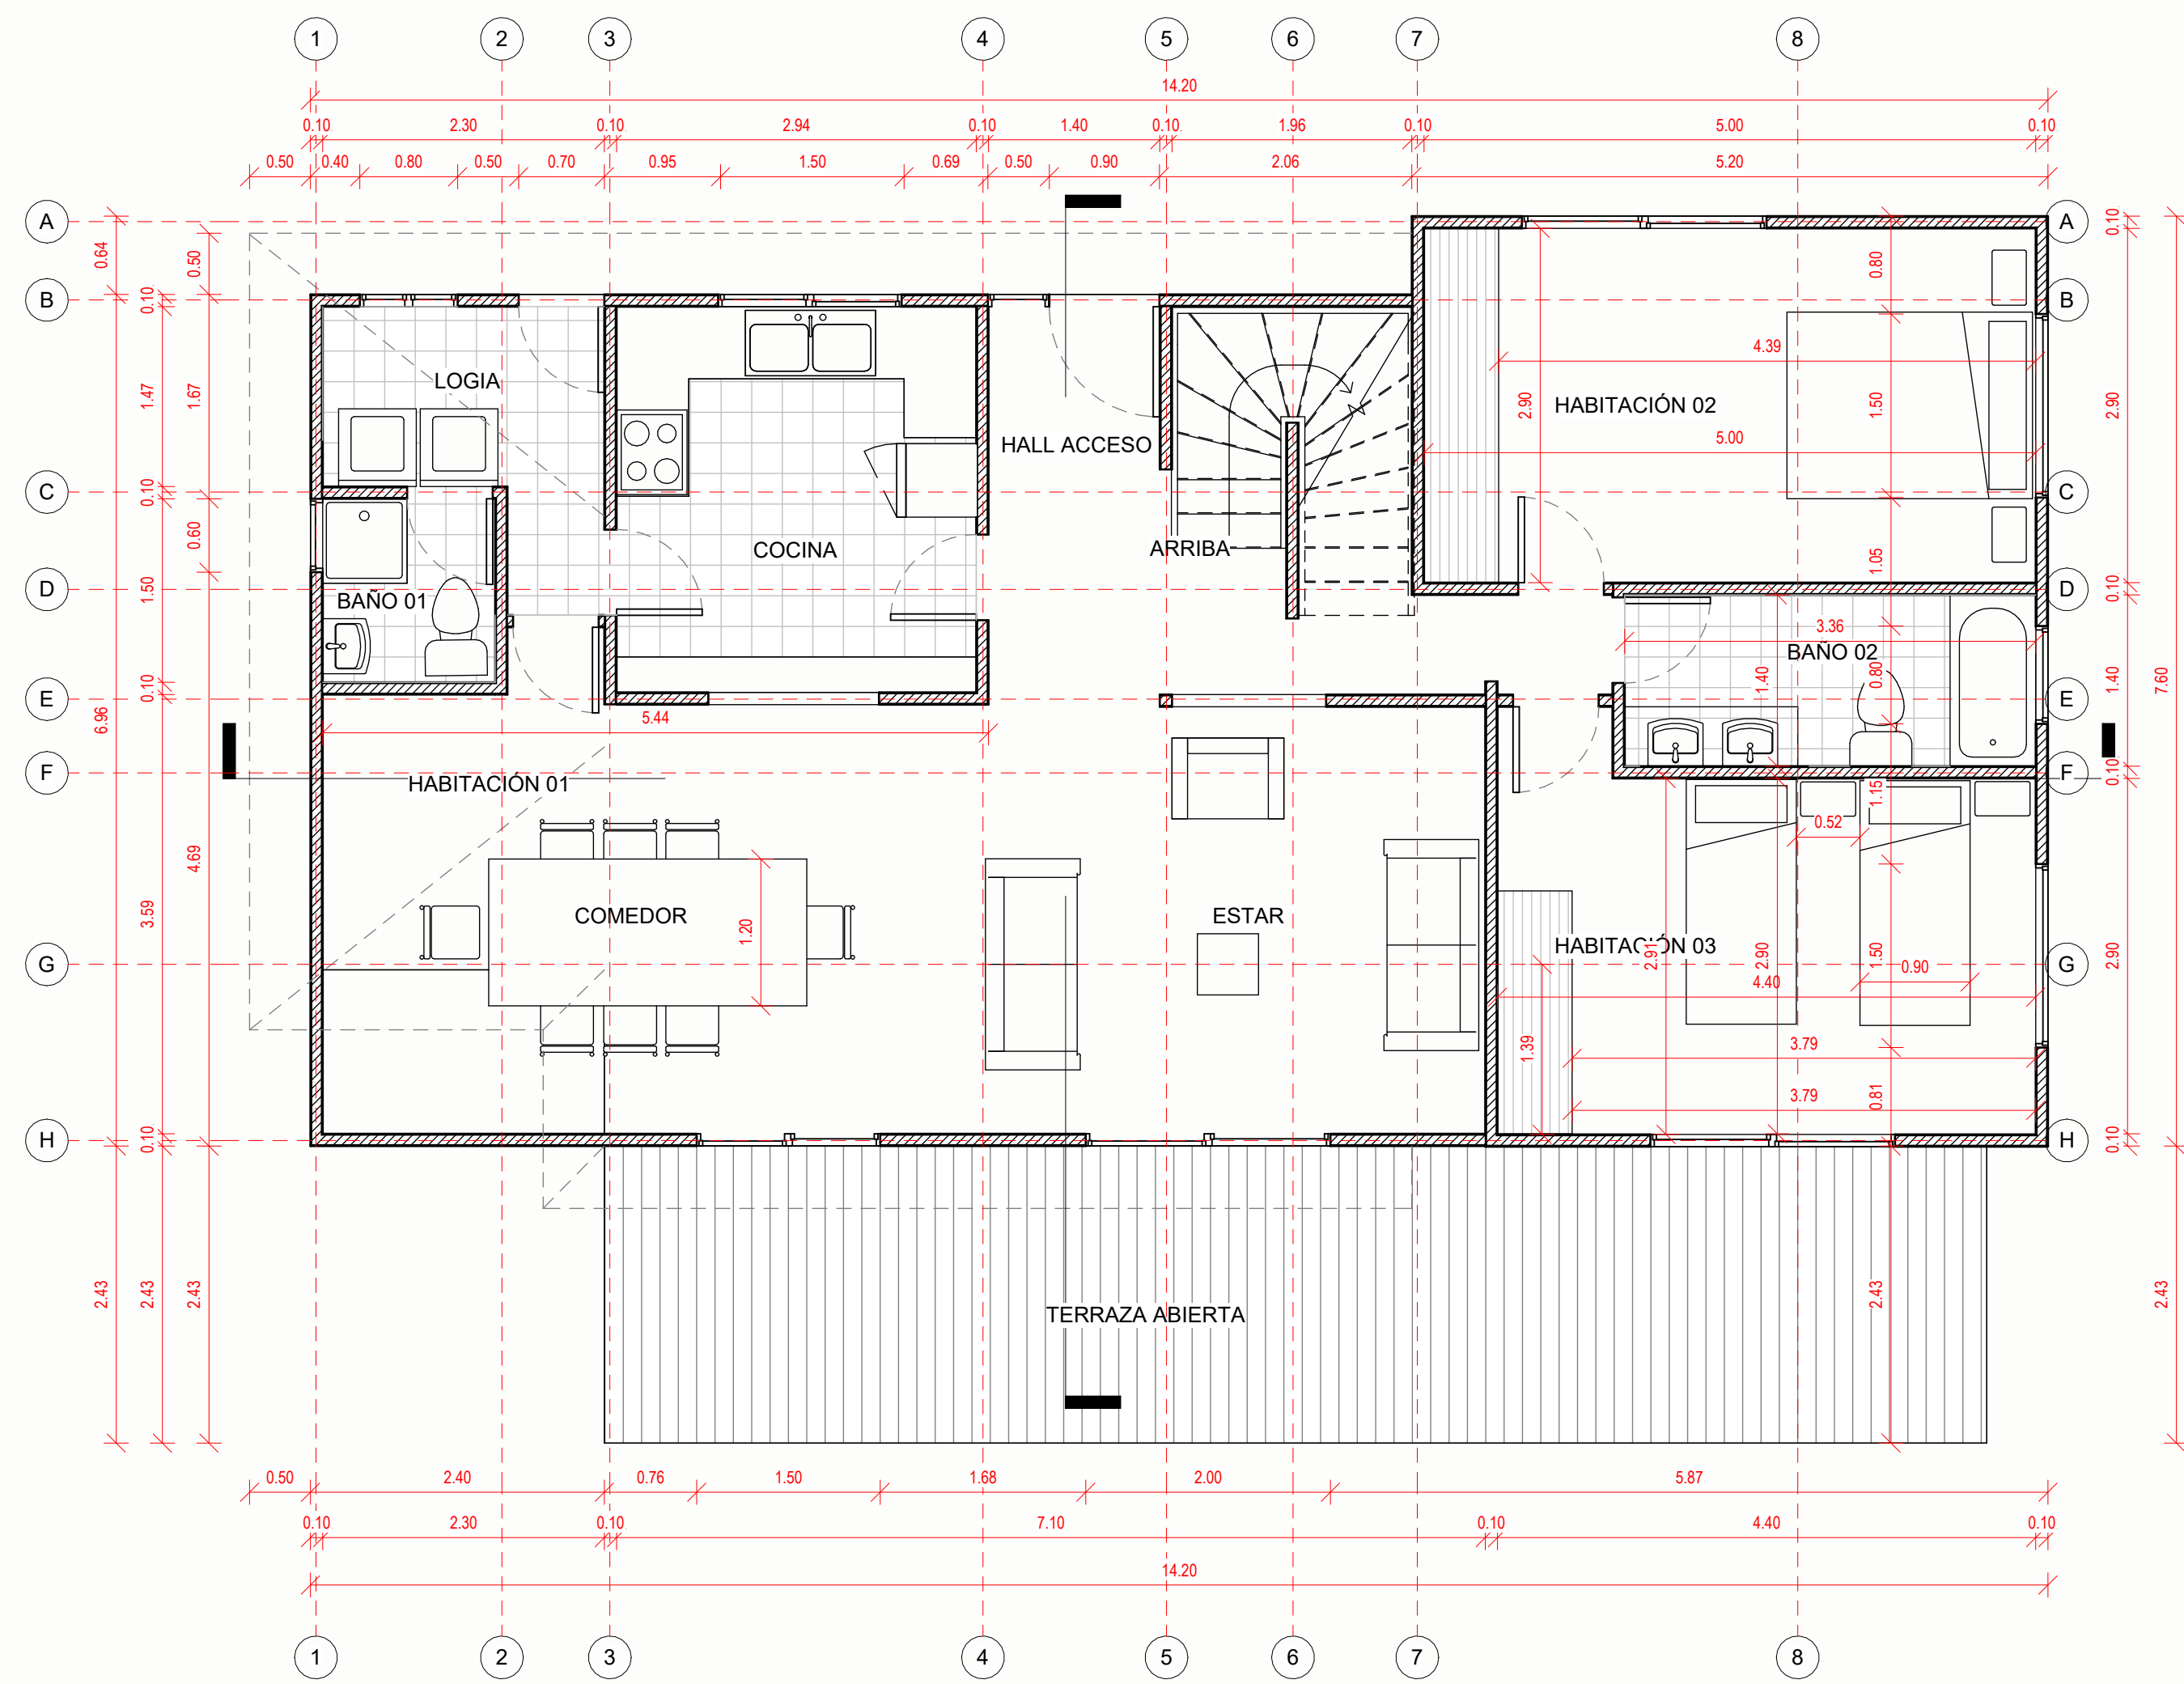


Planta Primer Nivel
1 : 50

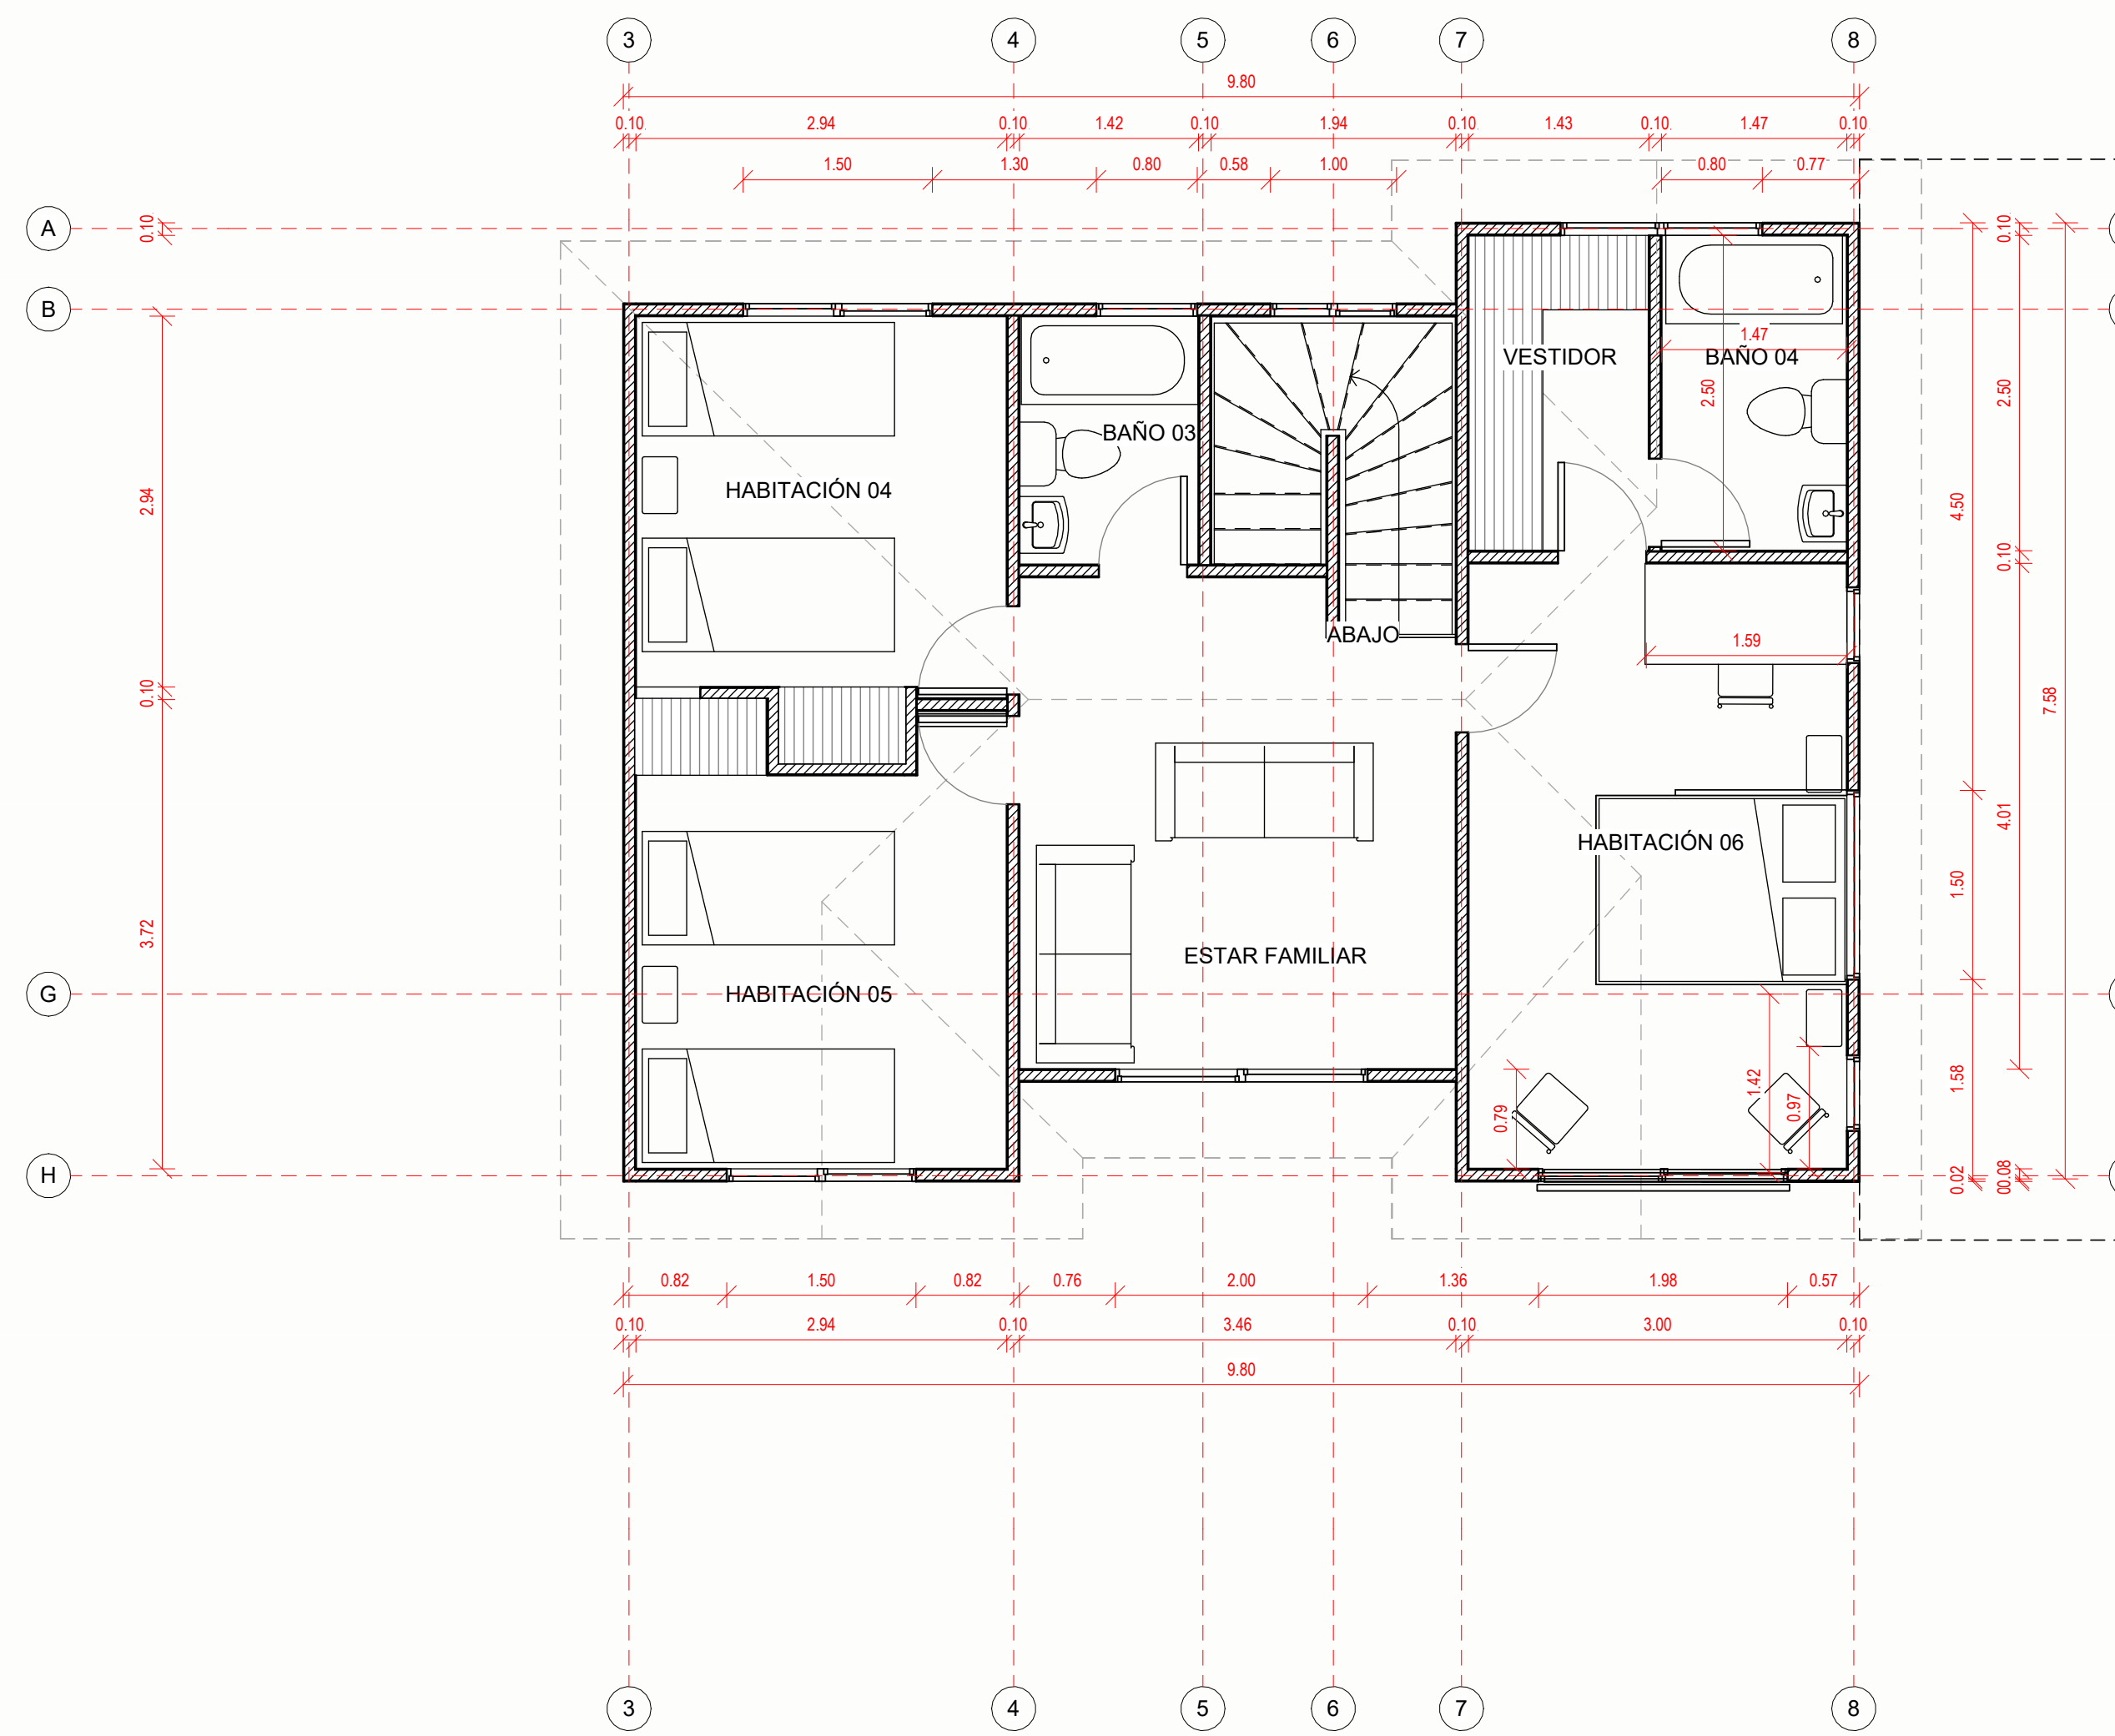


Planta Segundo Nivel
1 : 50

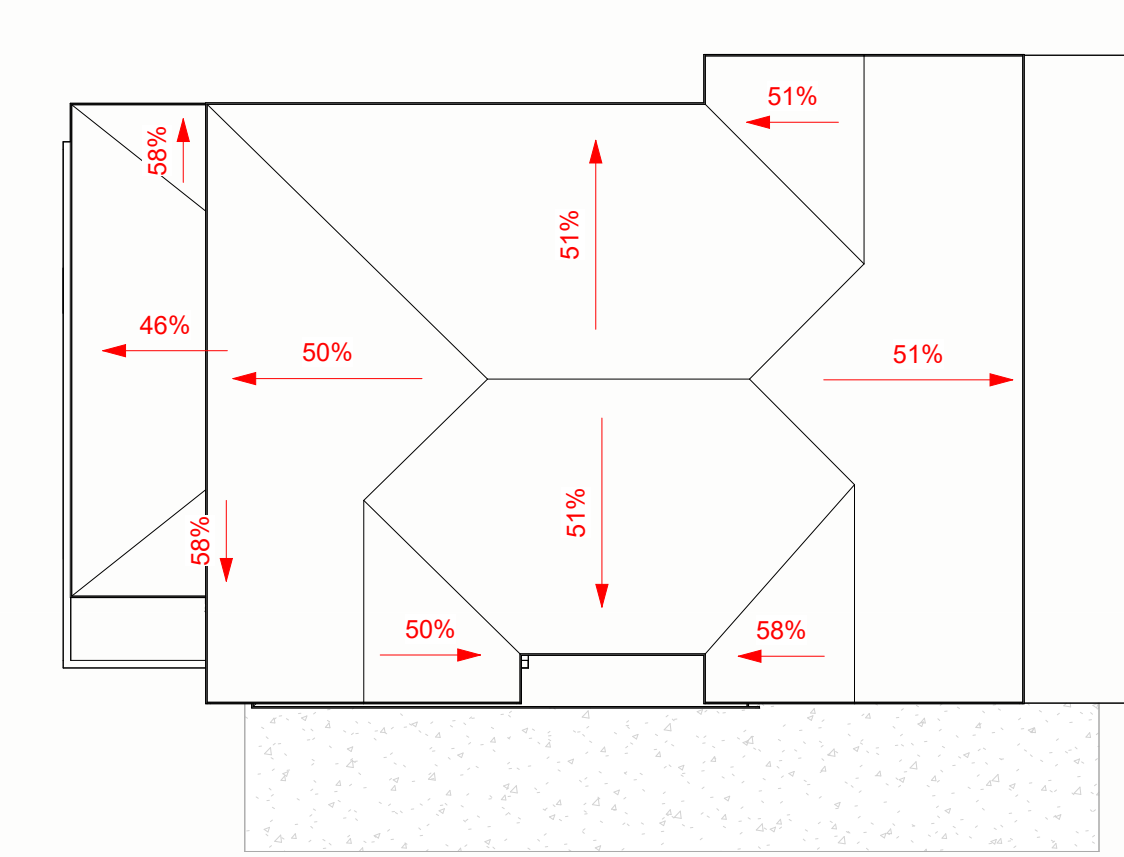


Plano de Cubierta
1 : 100

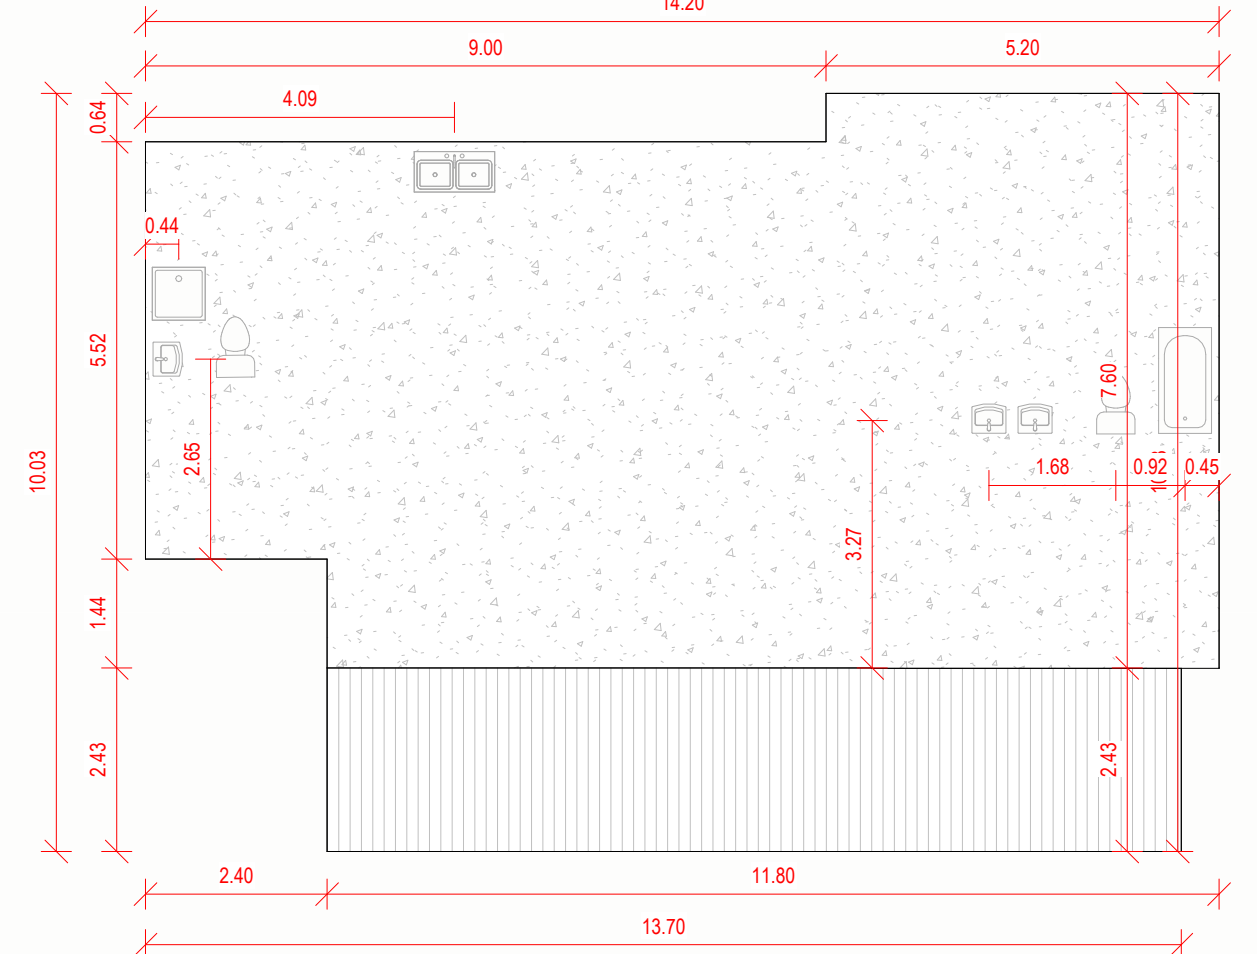


Plano Losa
1 : 100

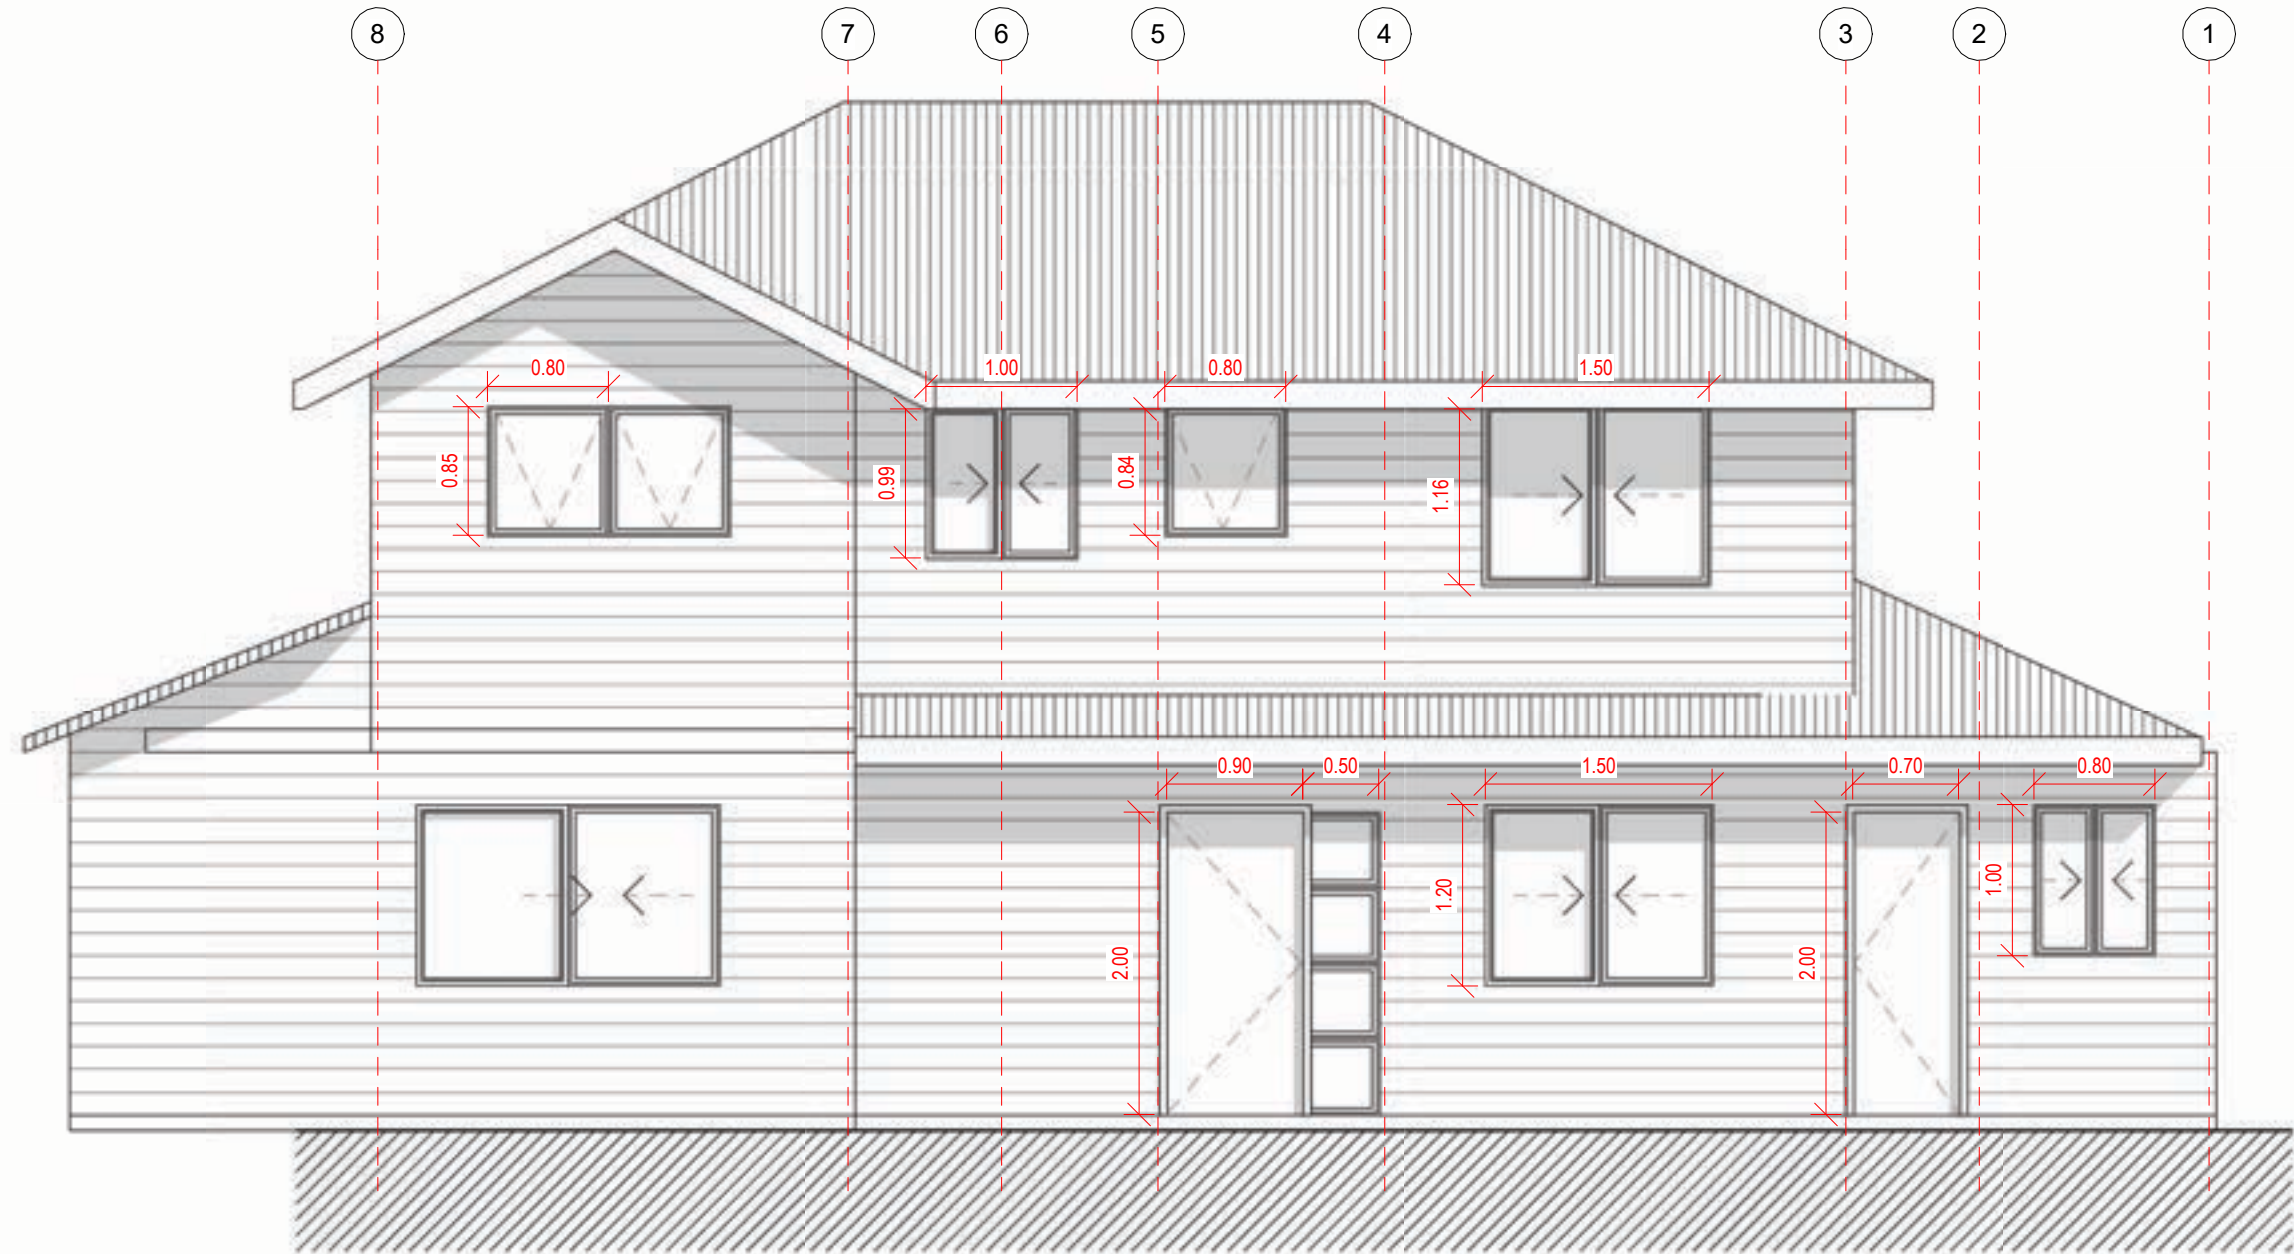


Alzado Norte
1 : 50

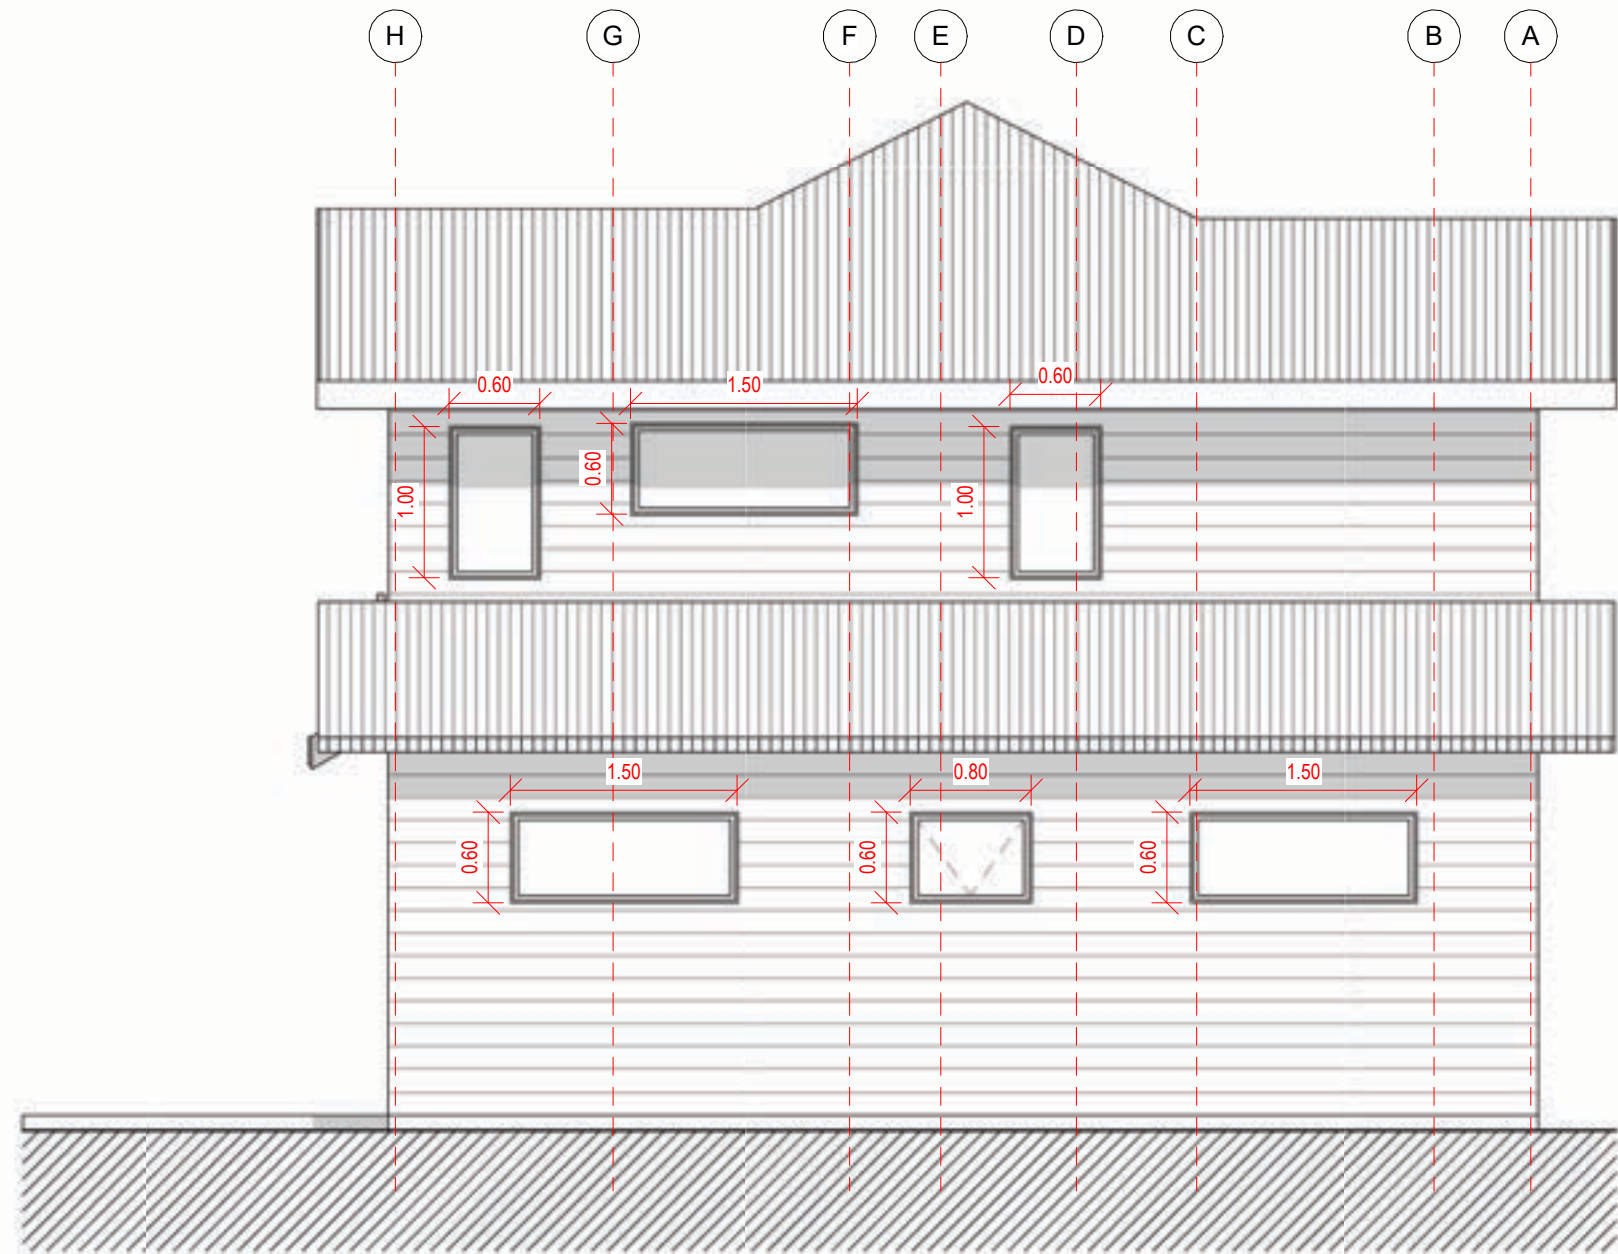


Alzado Oriente
1 : 50

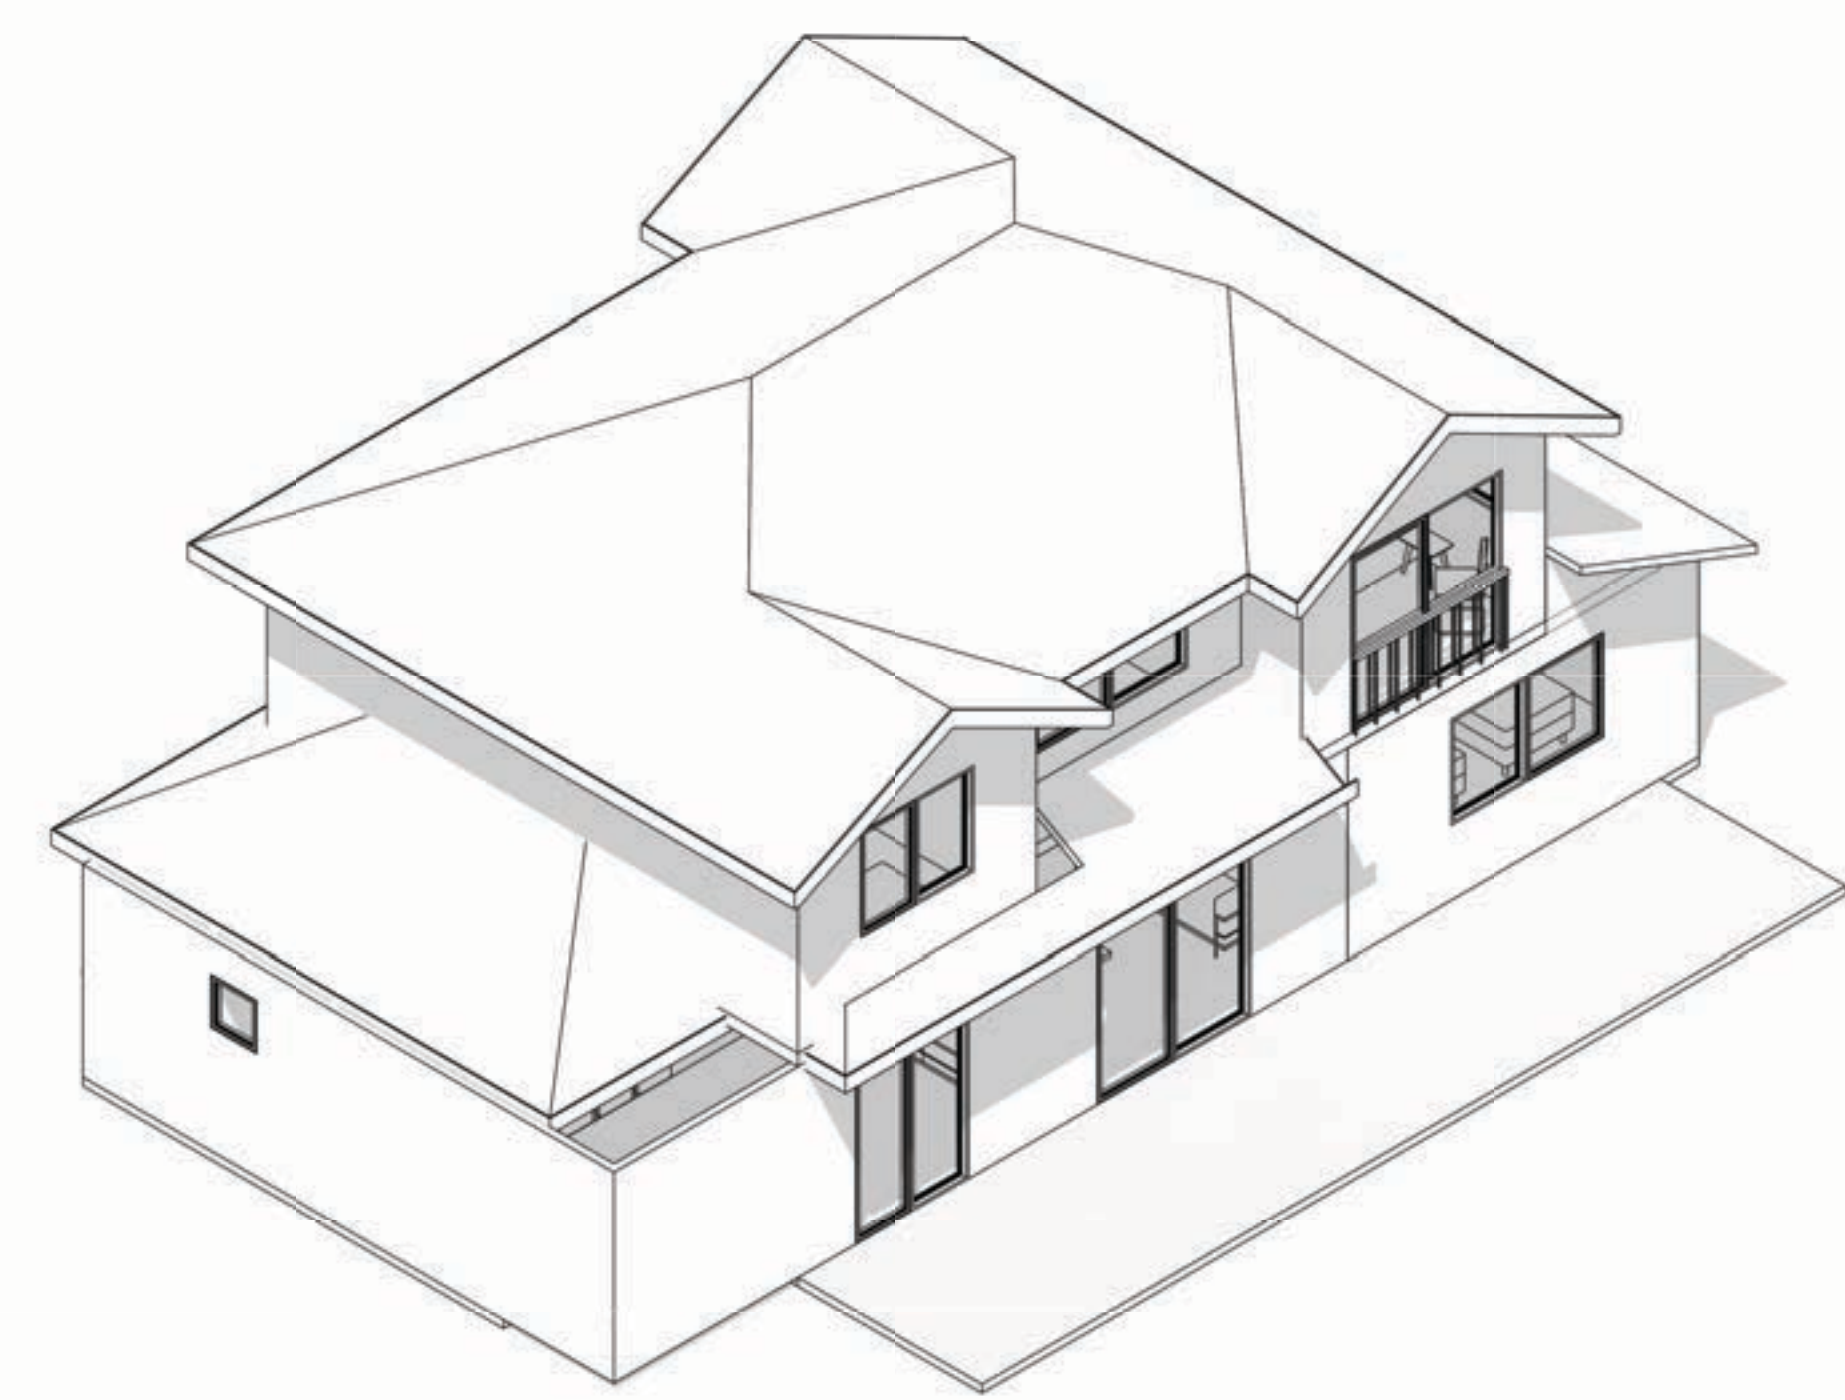


Iso 01

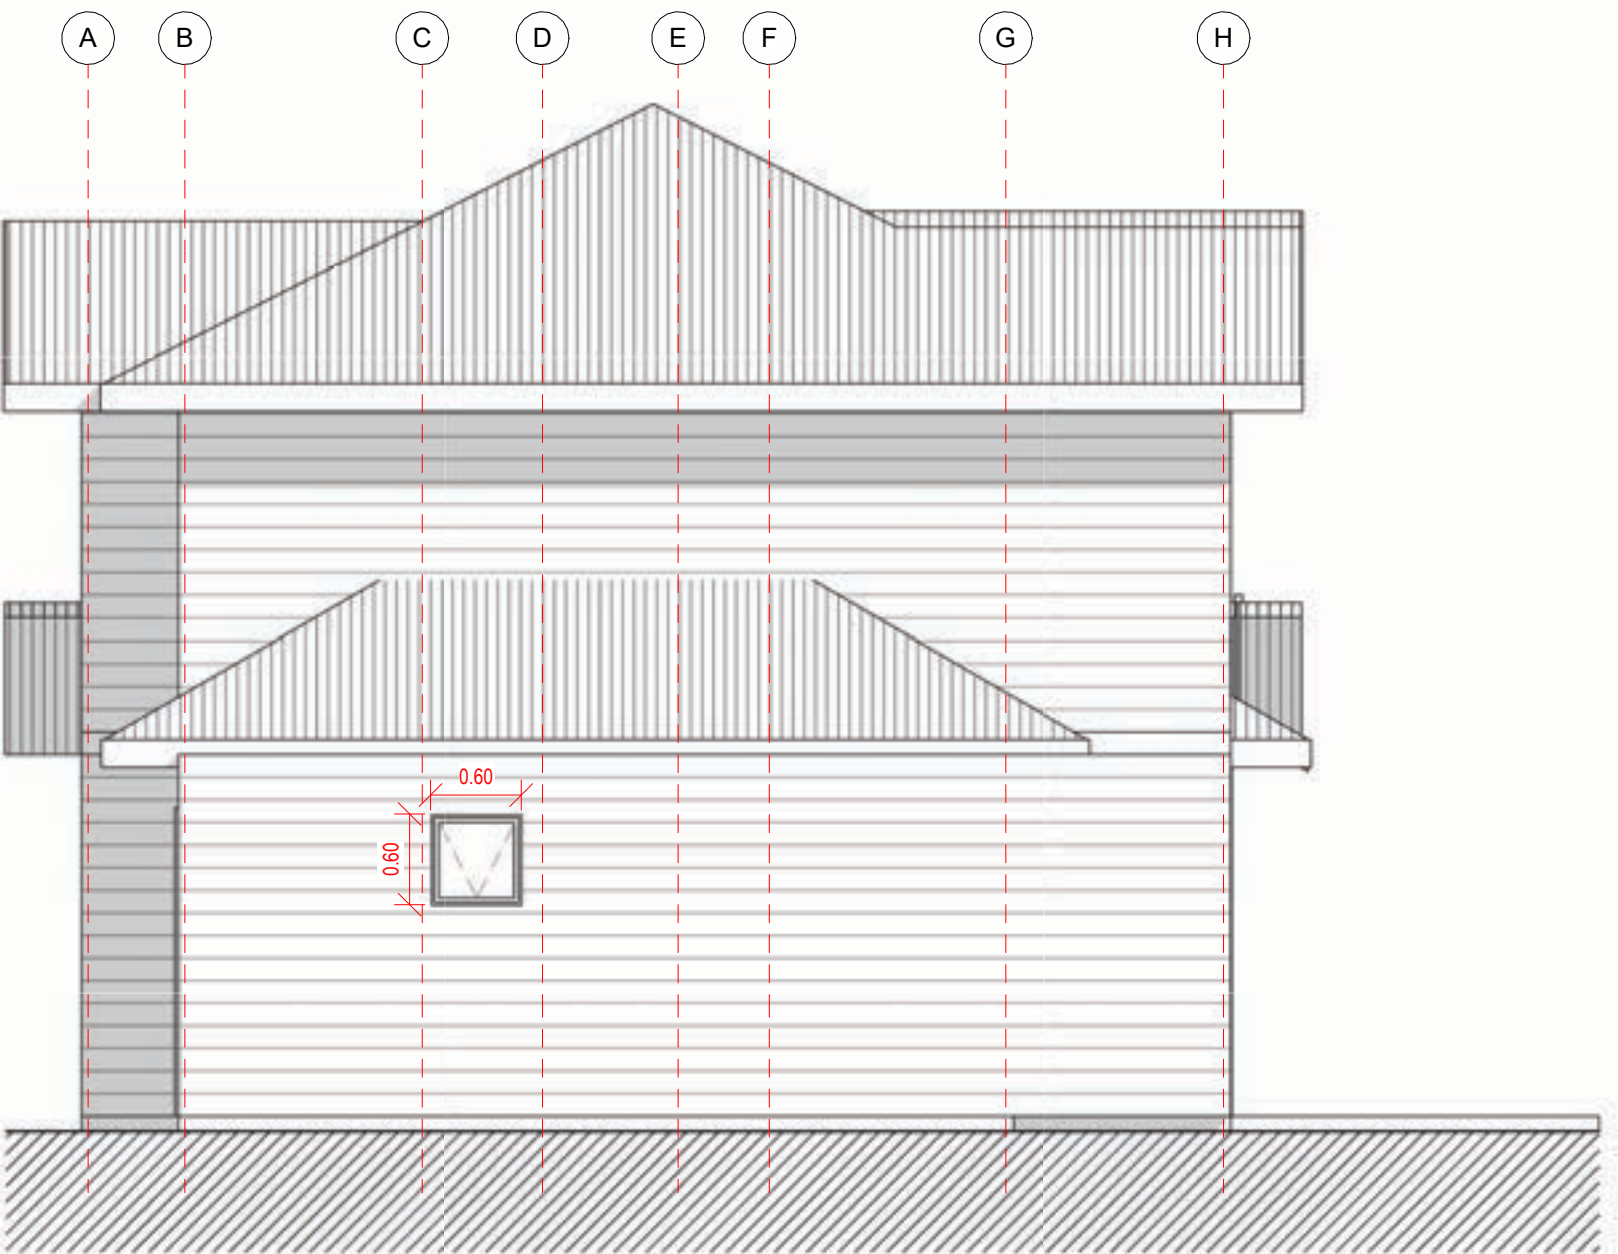

Alzado Poniente
1 : 50

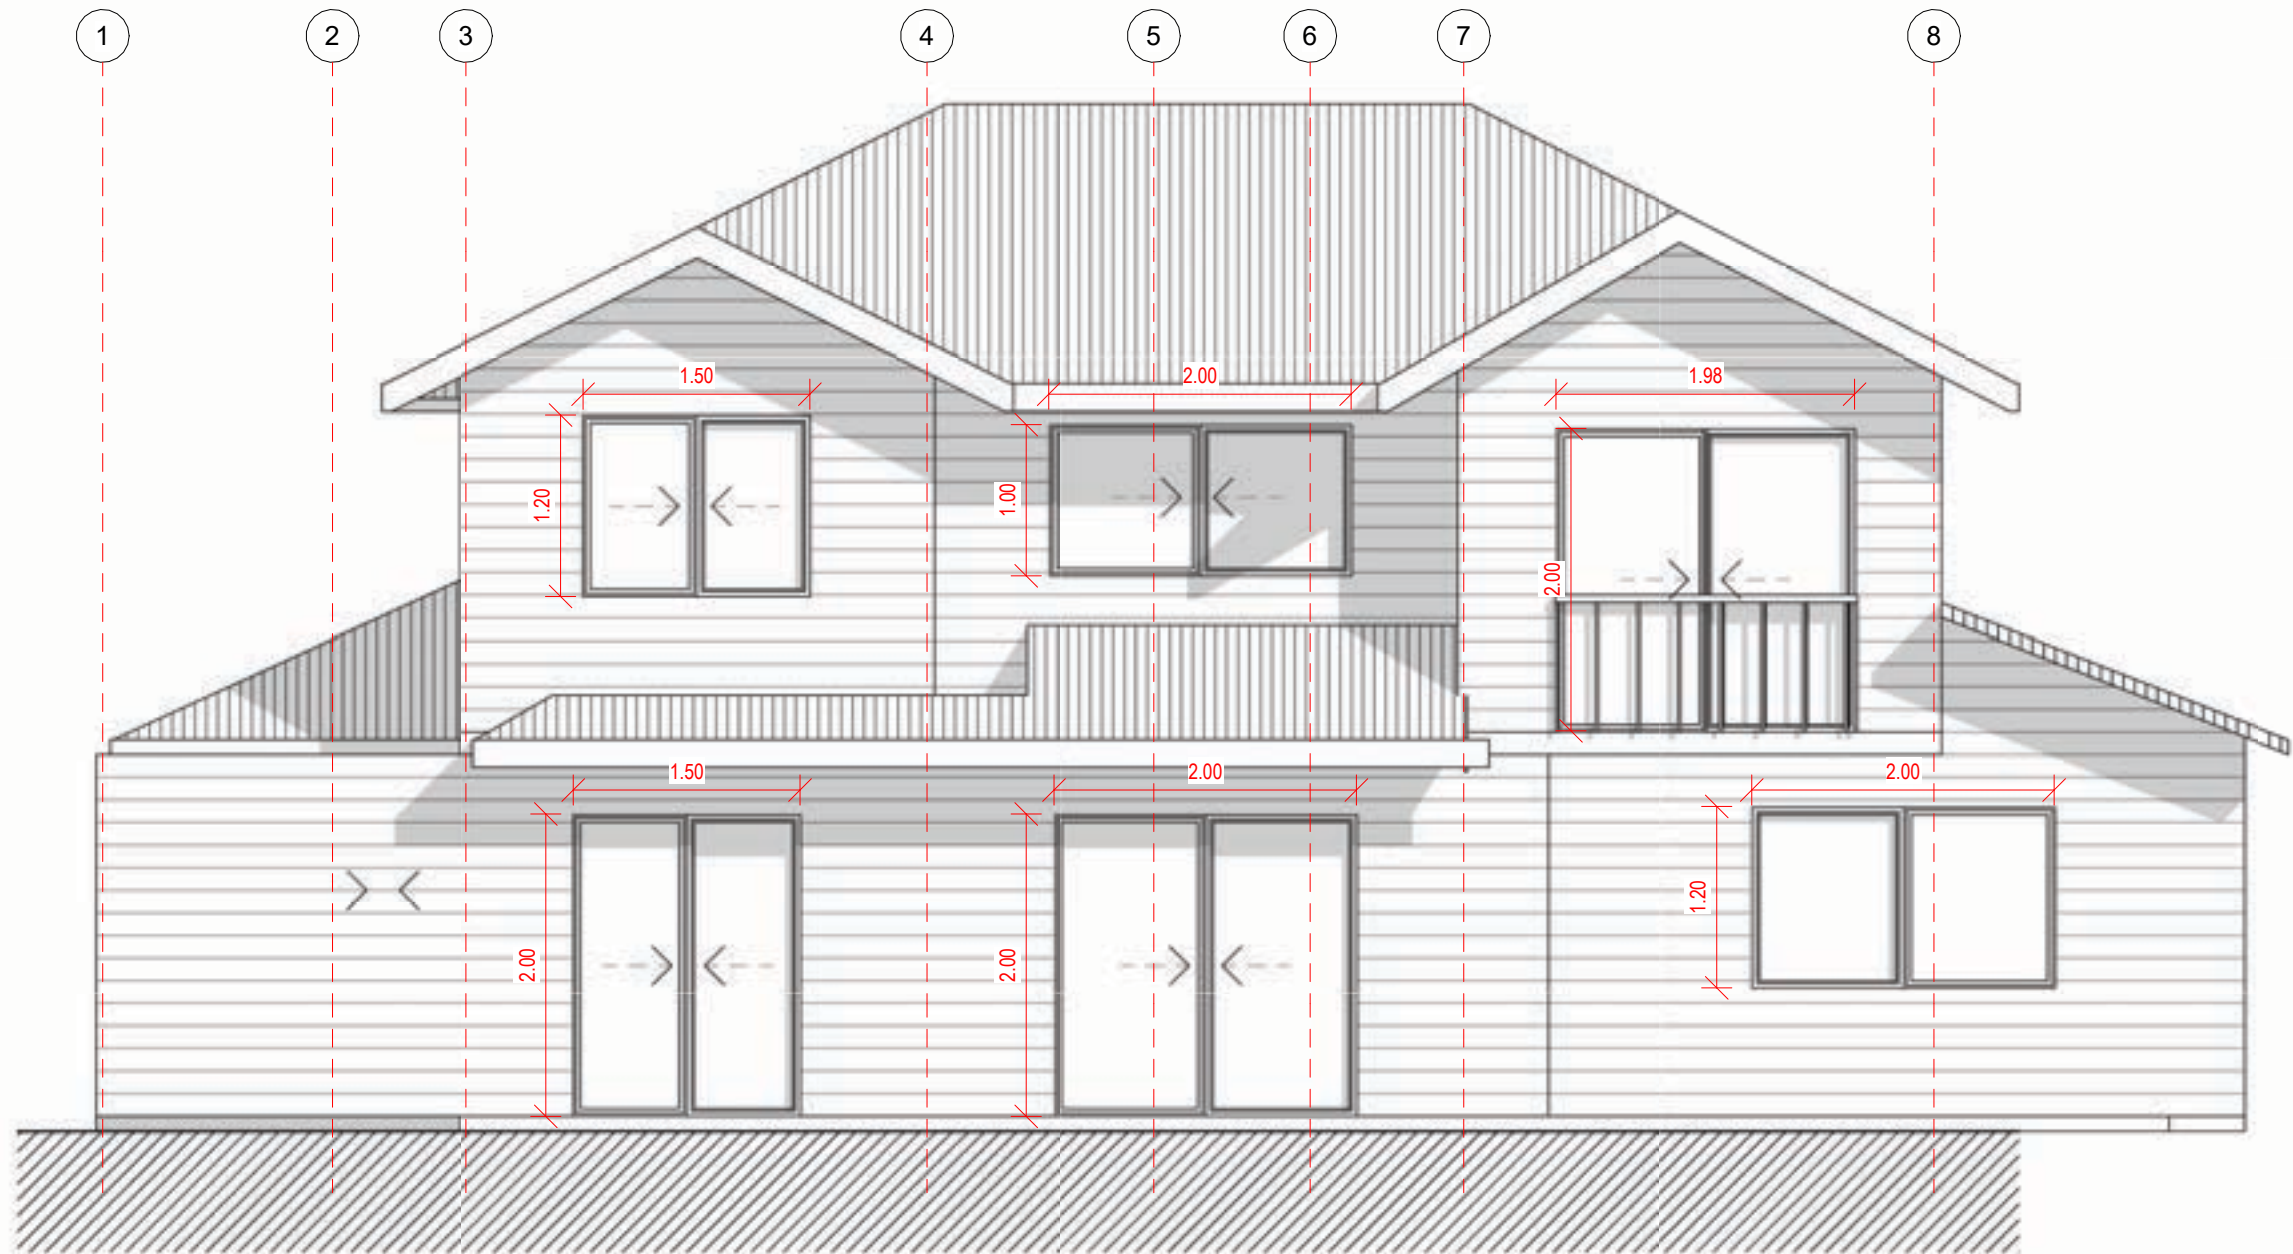

Alzado Sur
1 : 50

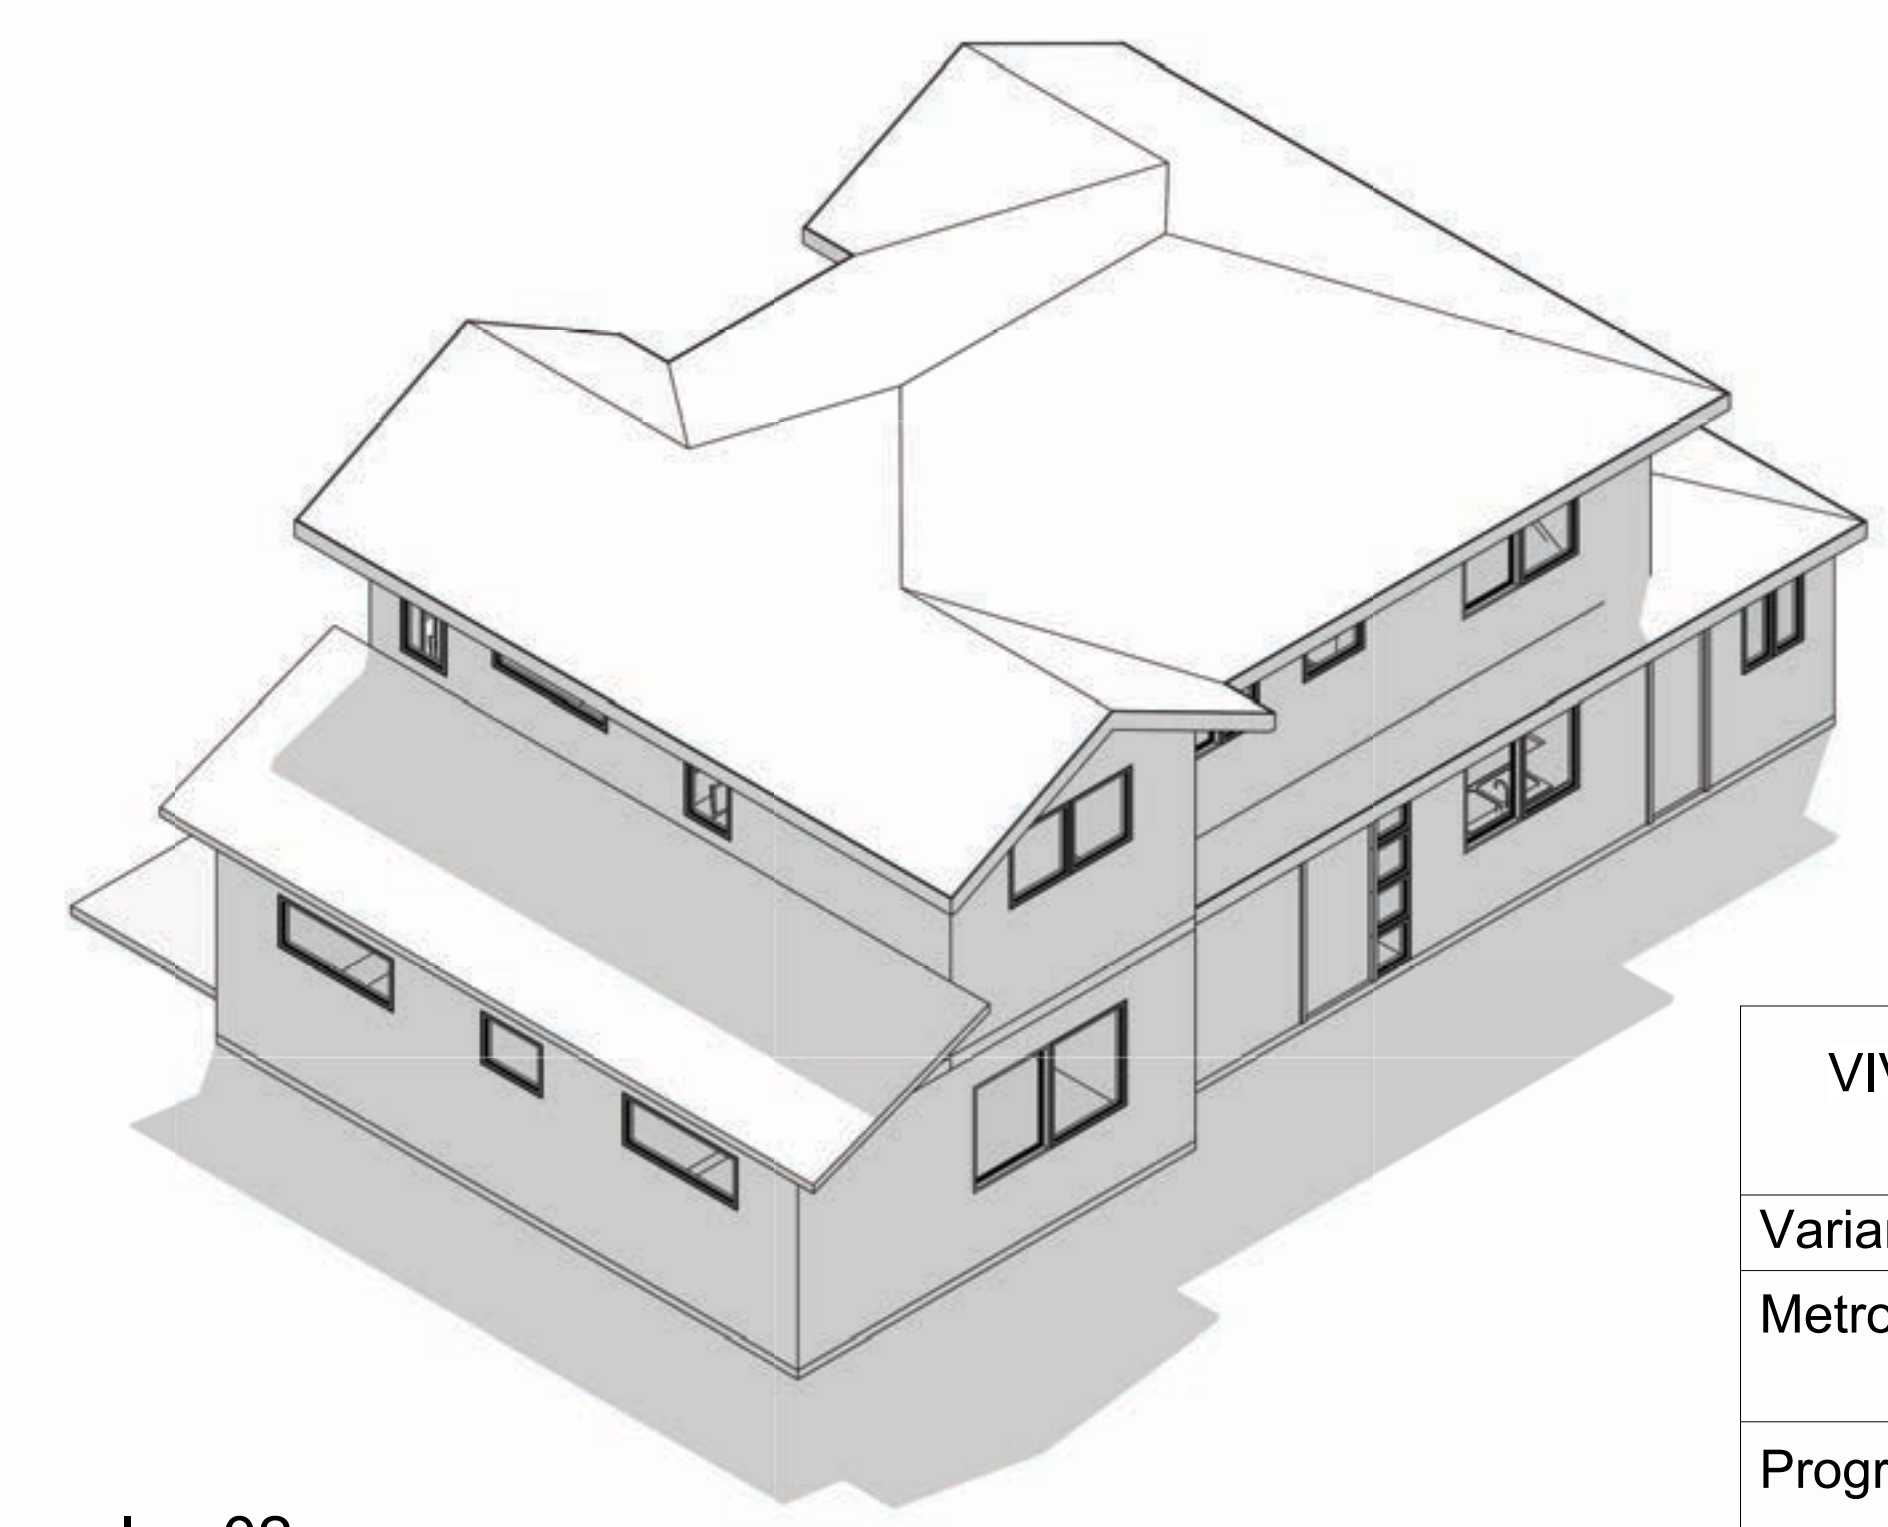

Iso 02