




Planta Primer Nivel  
1 : 50

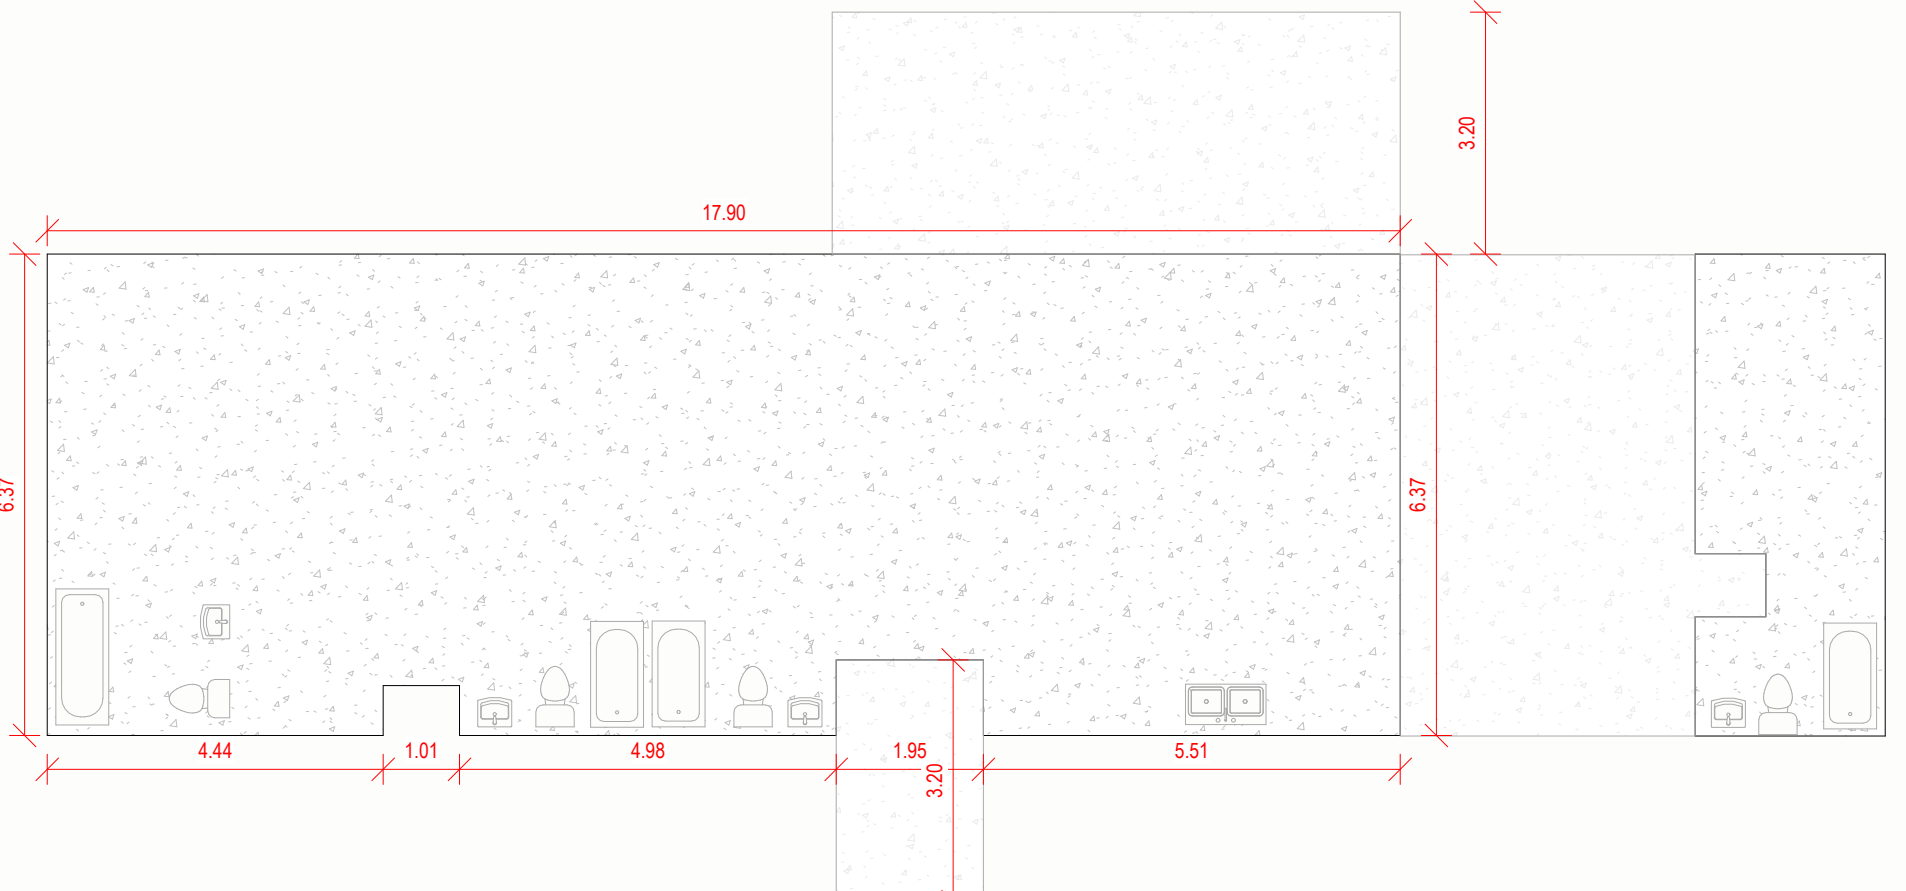


Plano Piso  
1 : 100

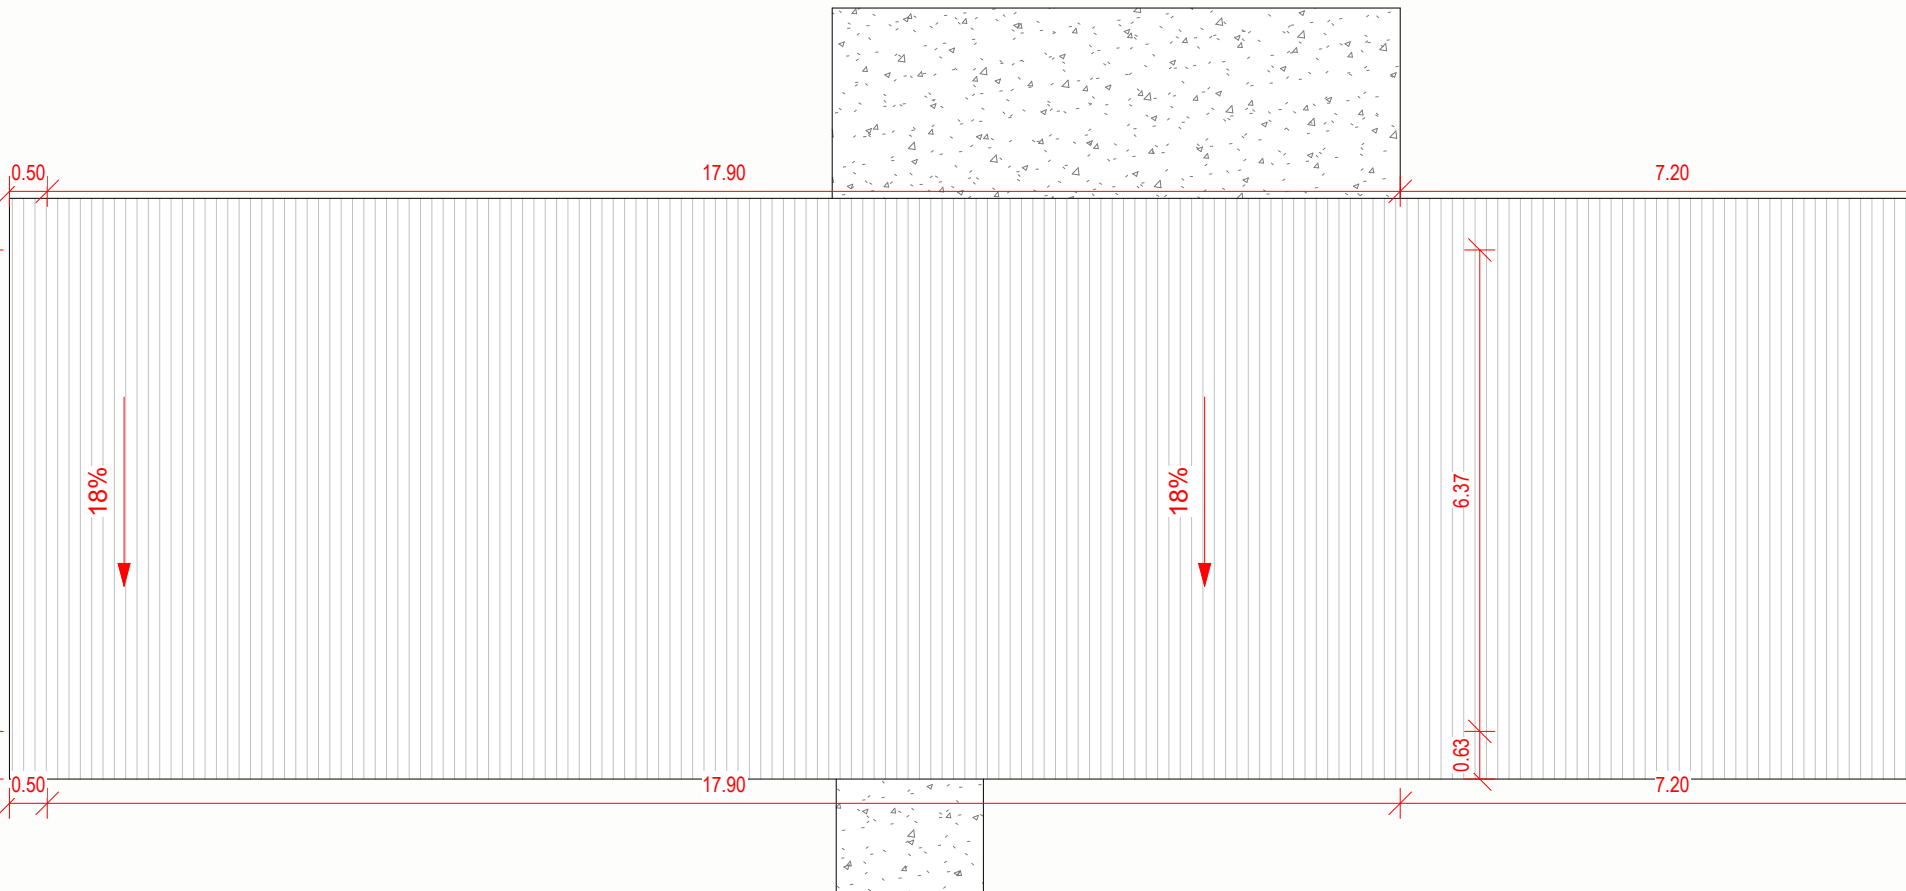


Plano de Cubierta  
1 : 100

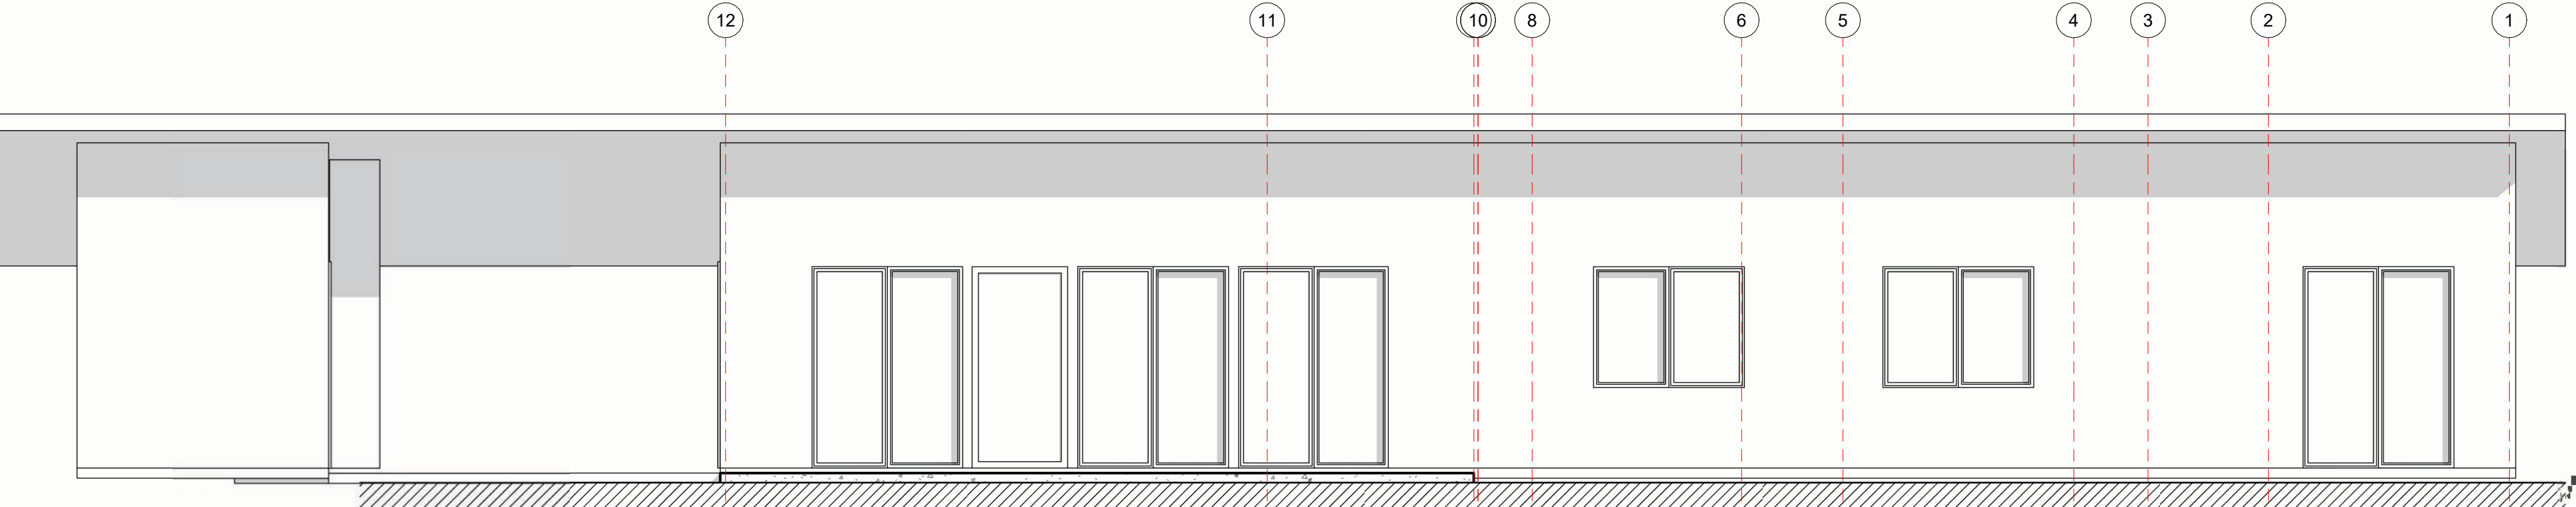


Alzado Norte  
1 : 50

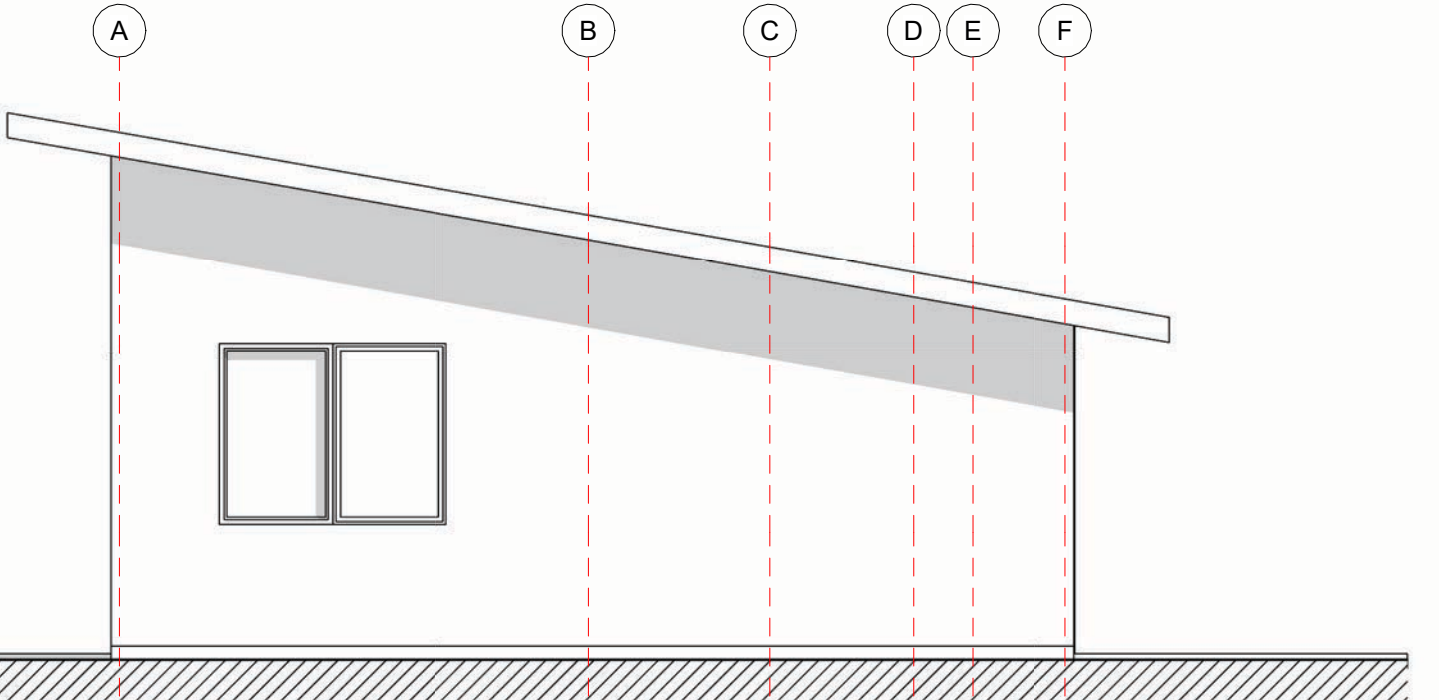


Alzado Poniente  
1 : 50

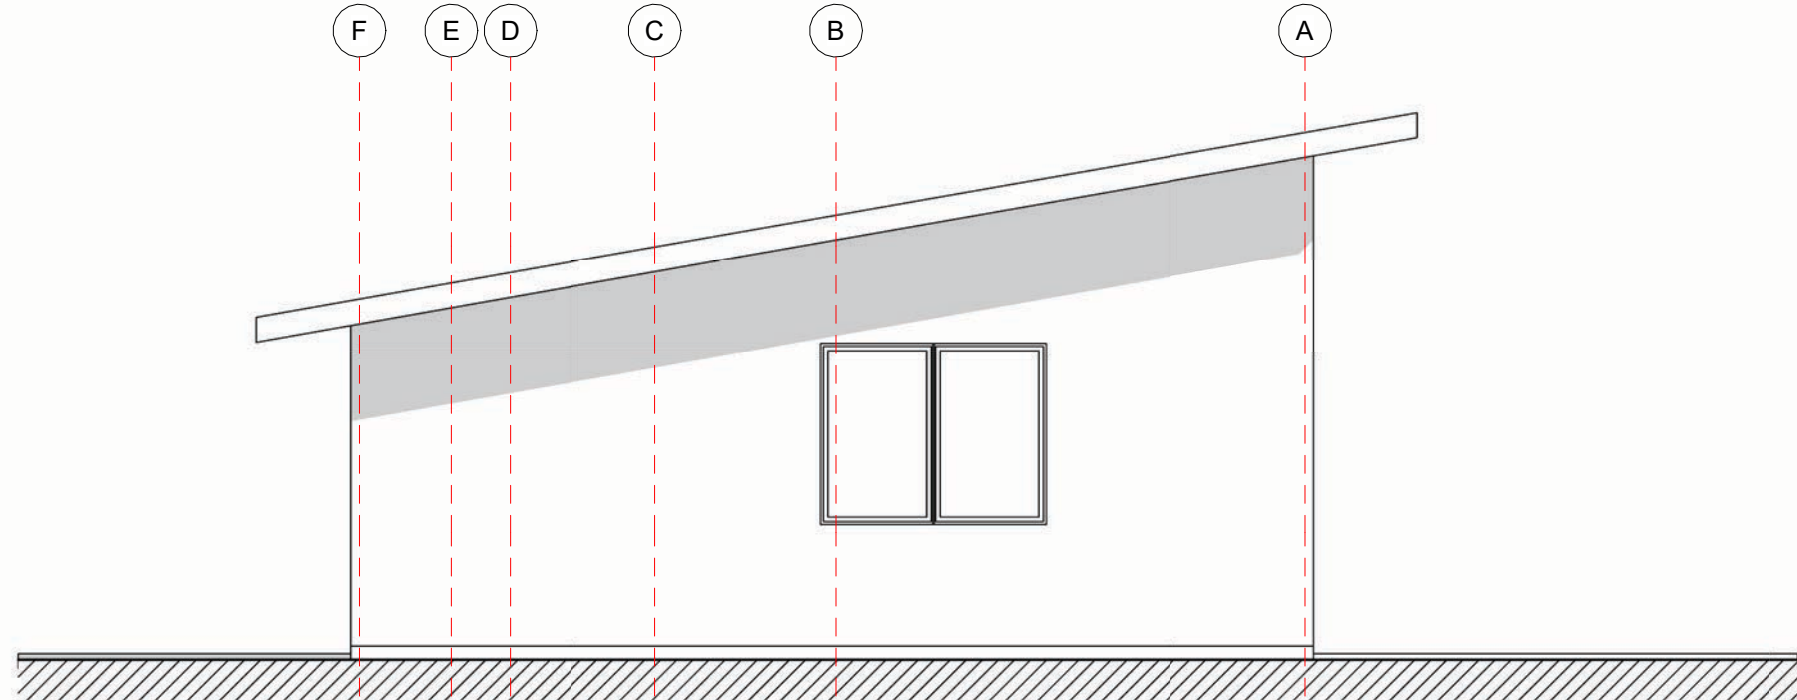


Alzado Oriente  
1 : 50

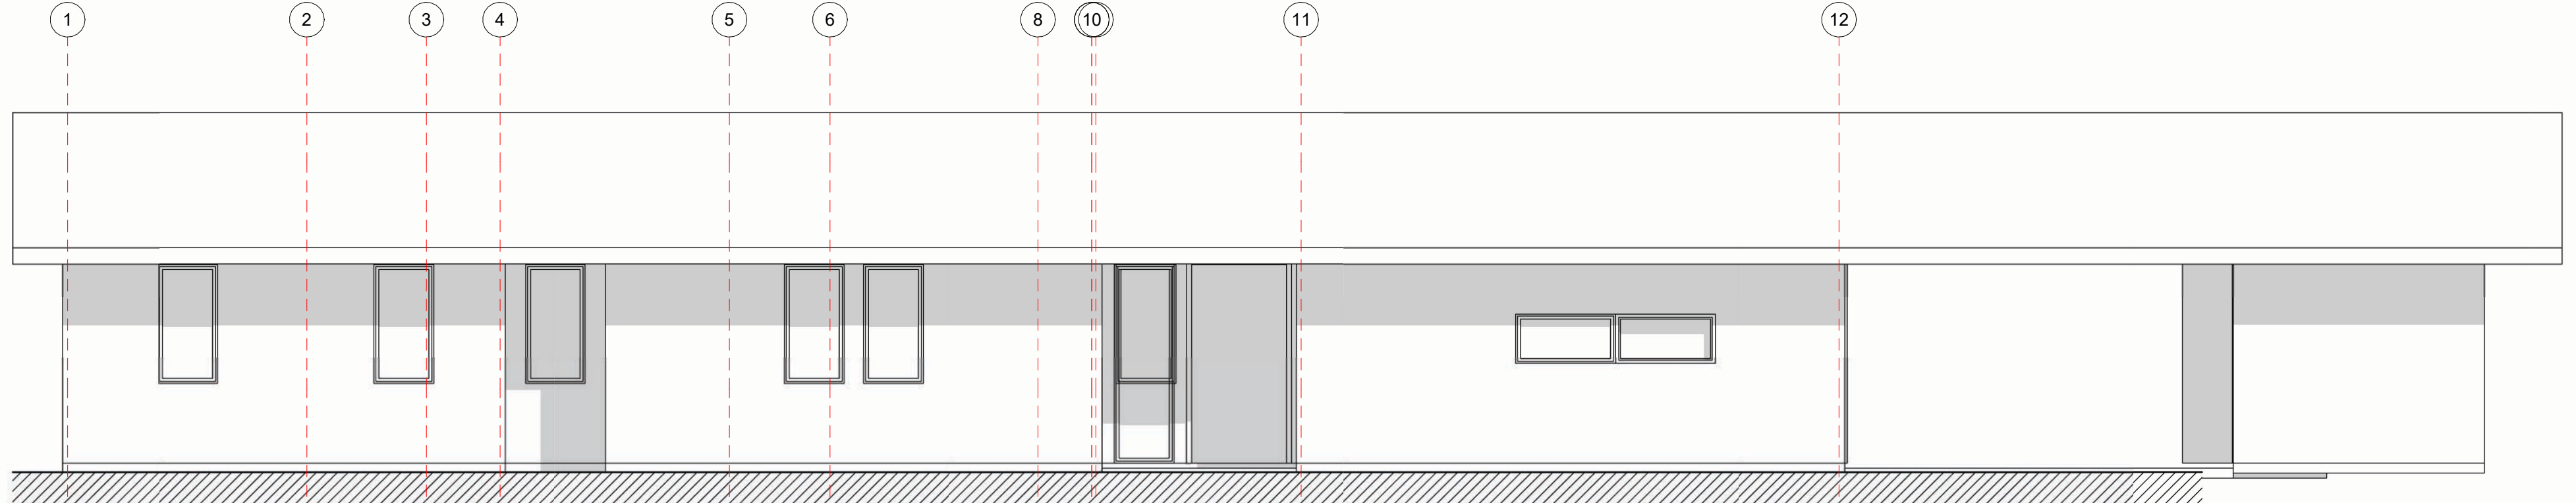

Alzado Sur  
1 : 50

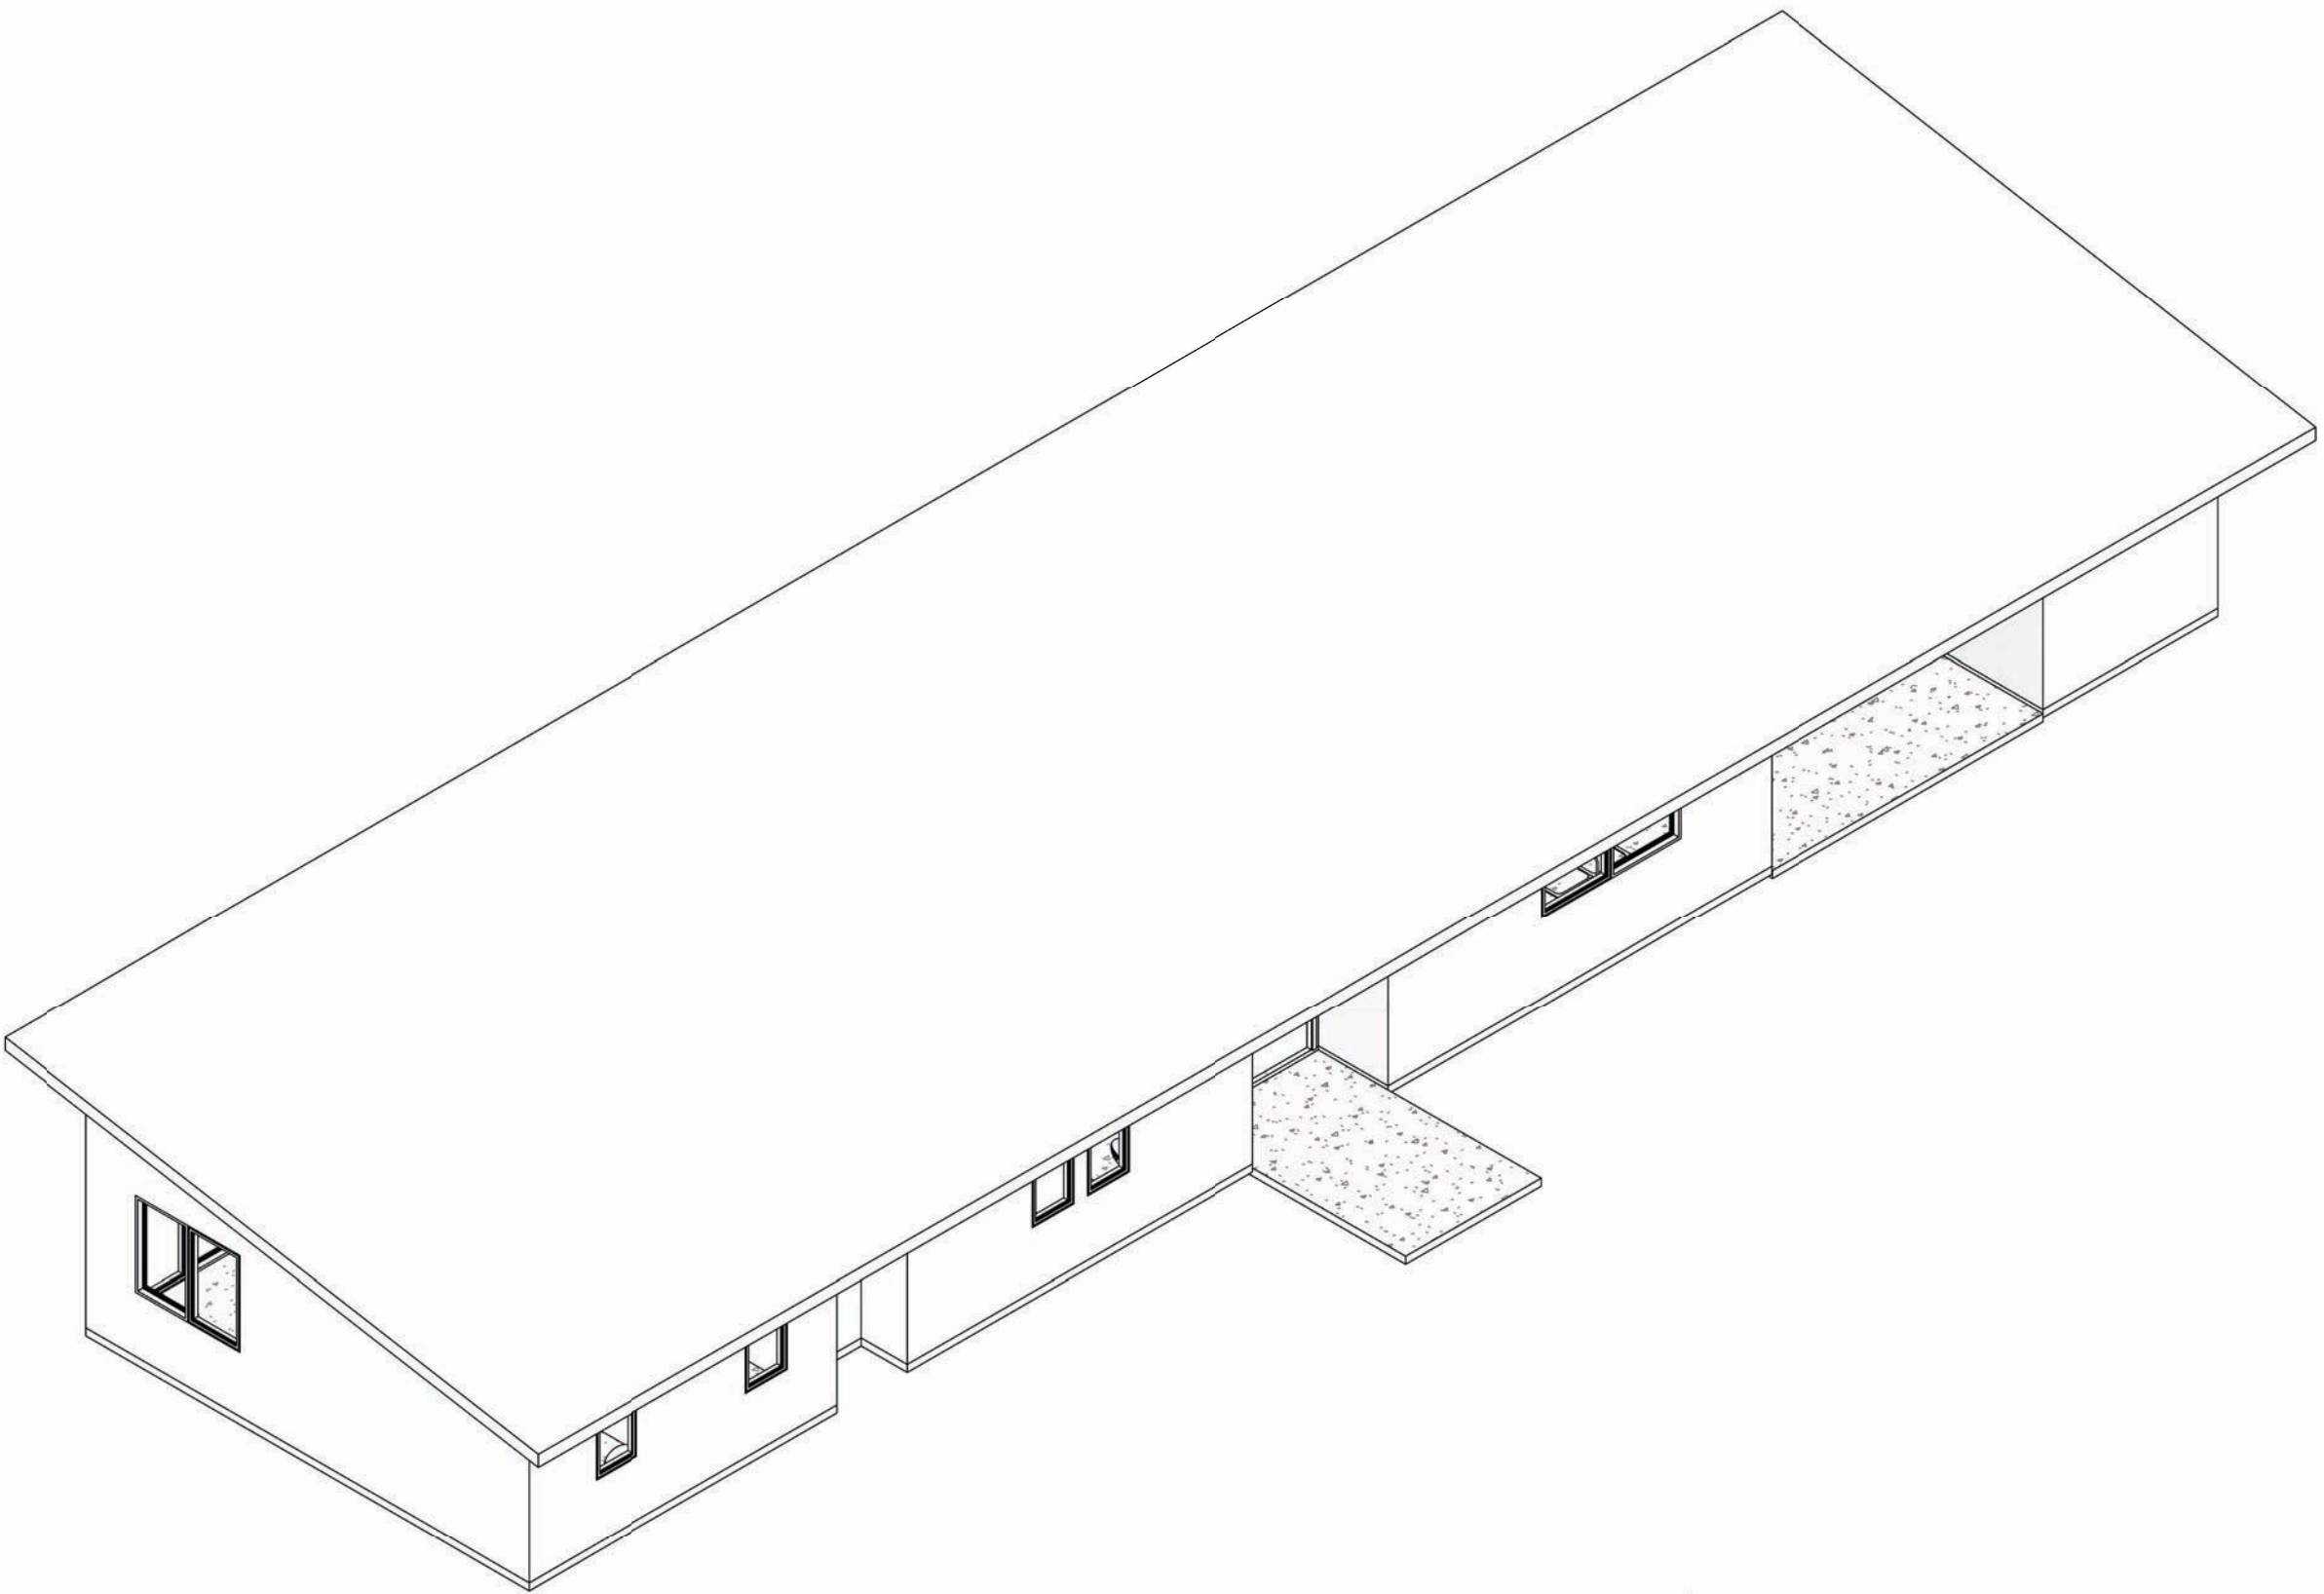

Iso 01

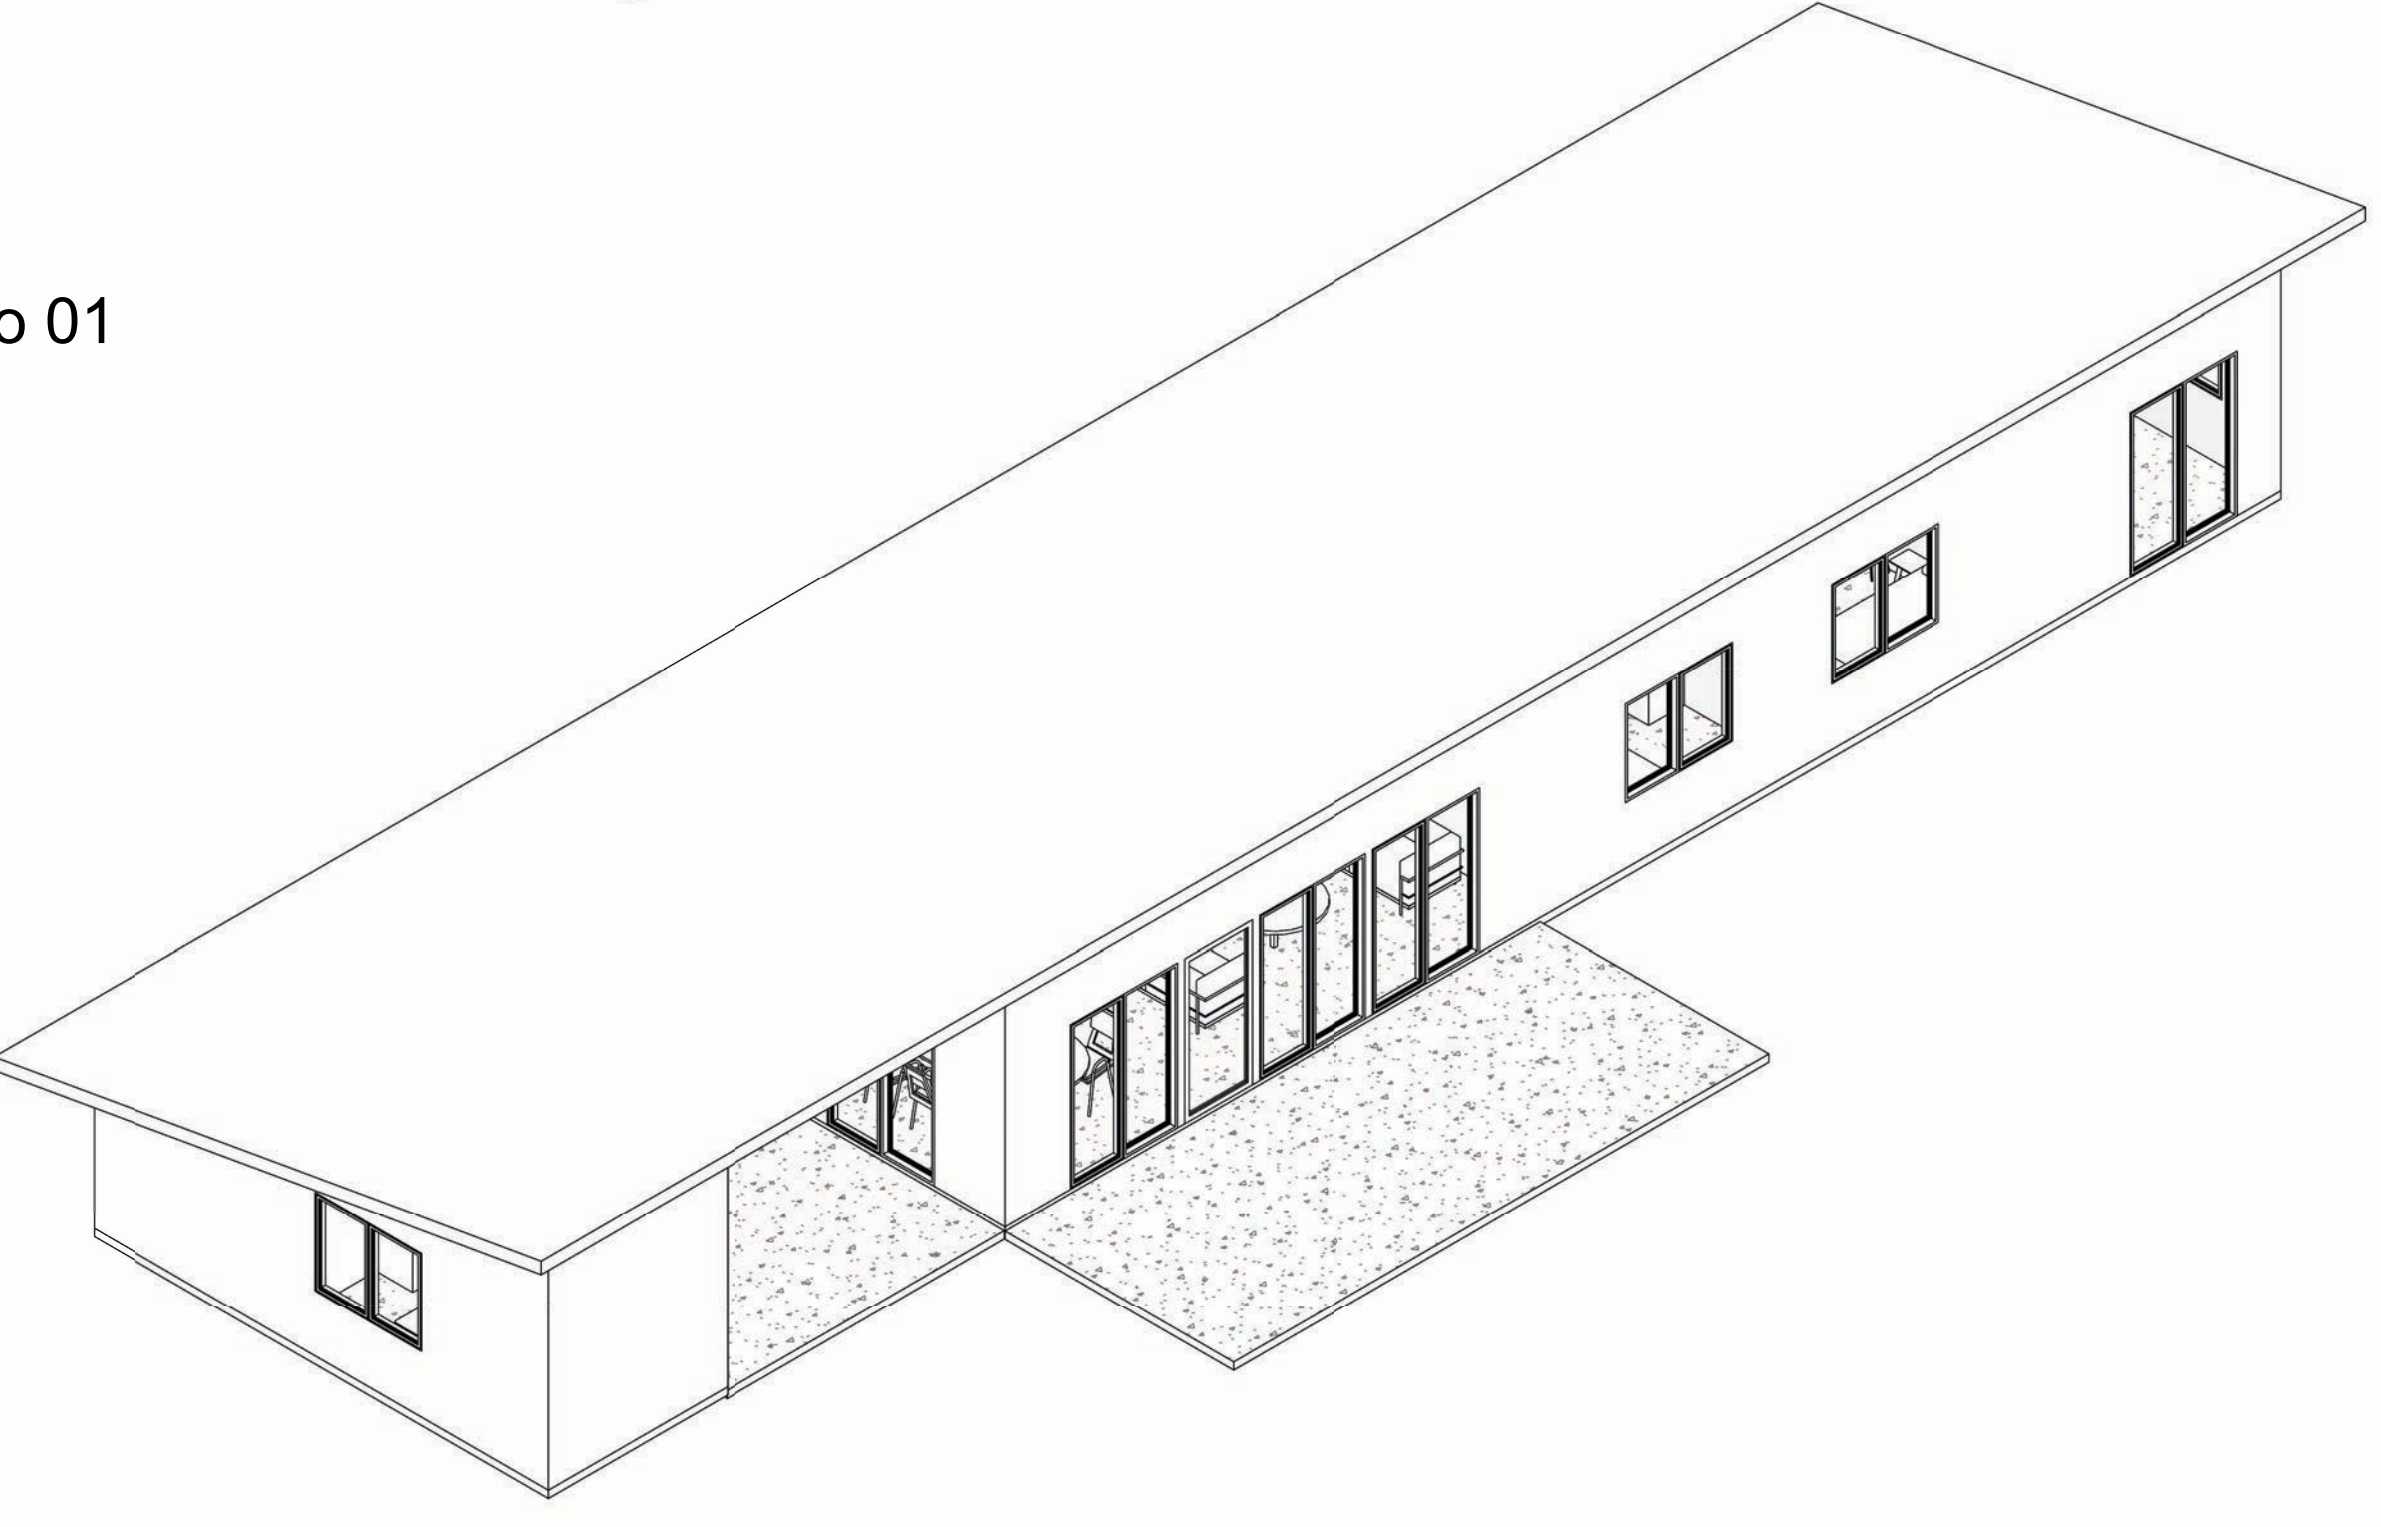

Iso 02

VIVIENDA Victor Arriagada
Variante:
Metros ²: TOTAL 156.5 m²
Programa:
TERRAZA 59.9 m² / 2 VIVIENDA 126.6 m²
Escala: Como se indica
<b>A 01</b>
STRUCTURAL