



Planta Primer Nivel

1 : 50

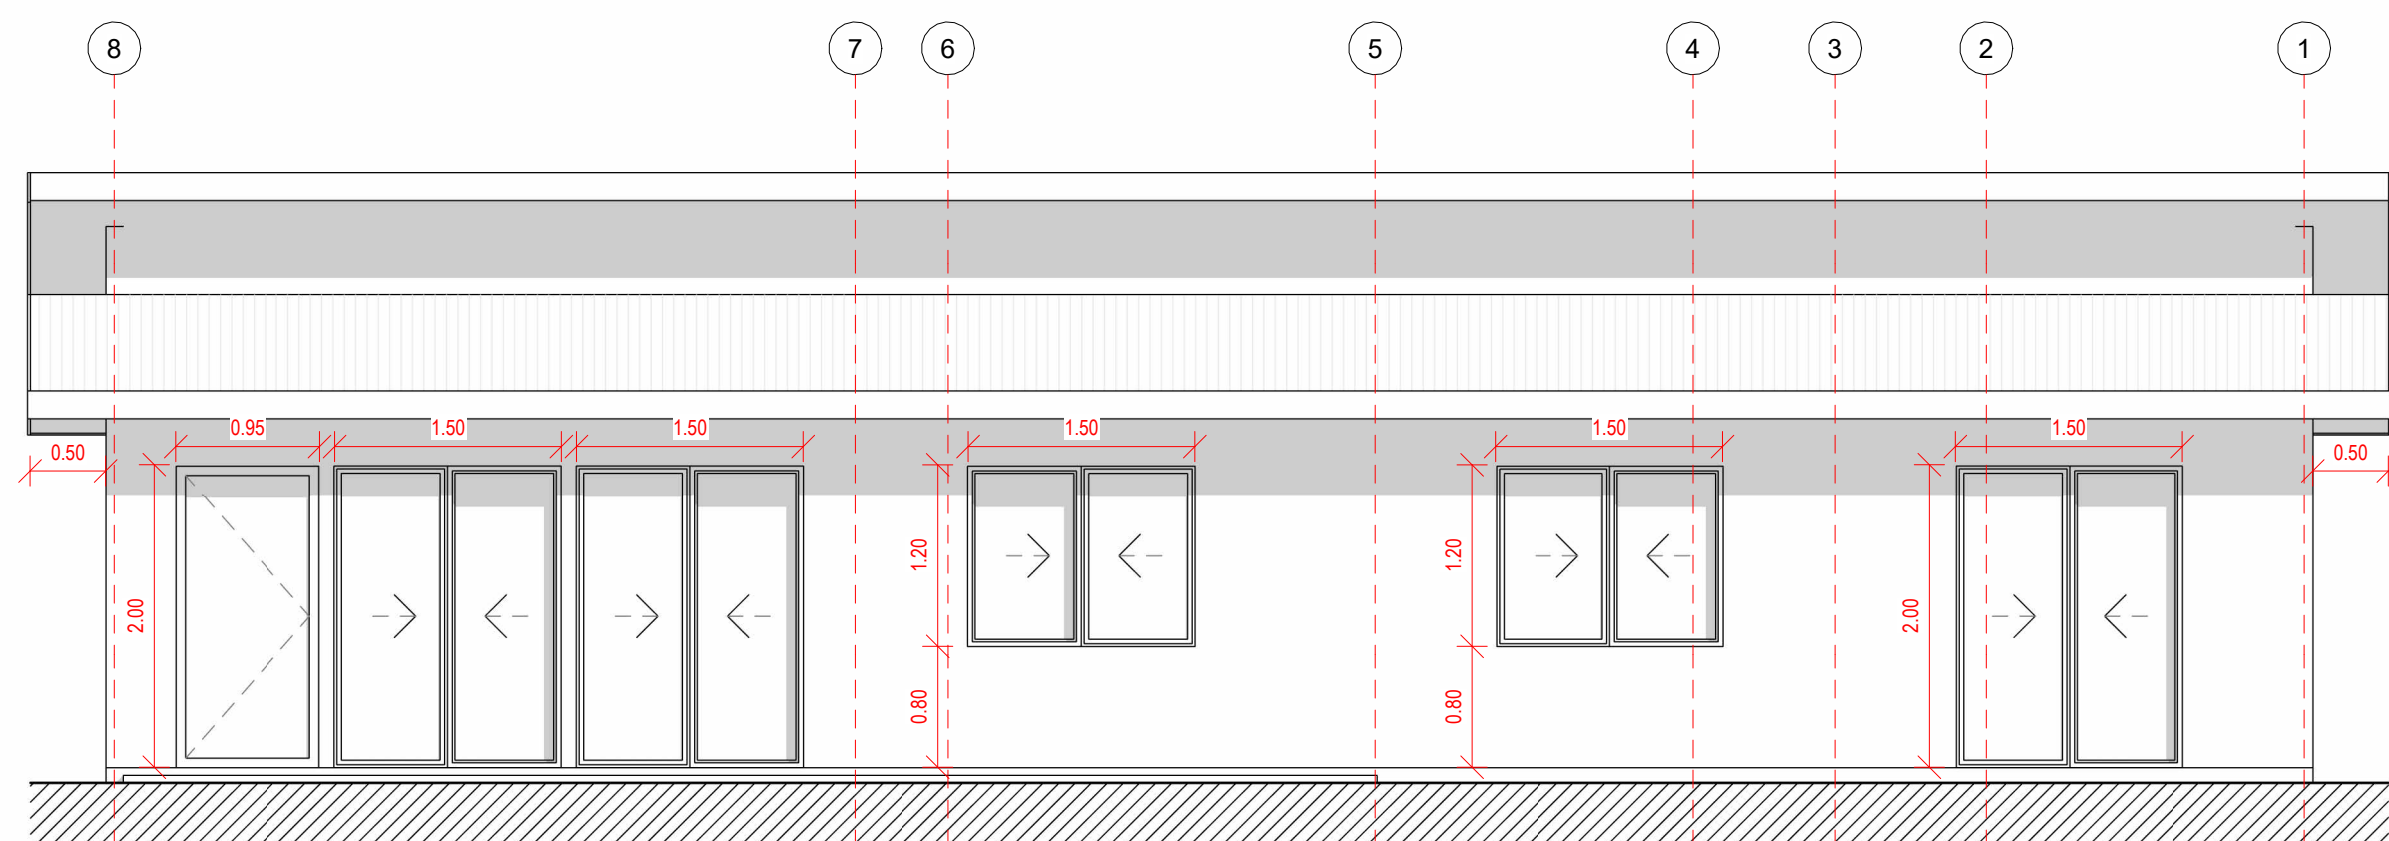


Alzado Norte

1 : 50

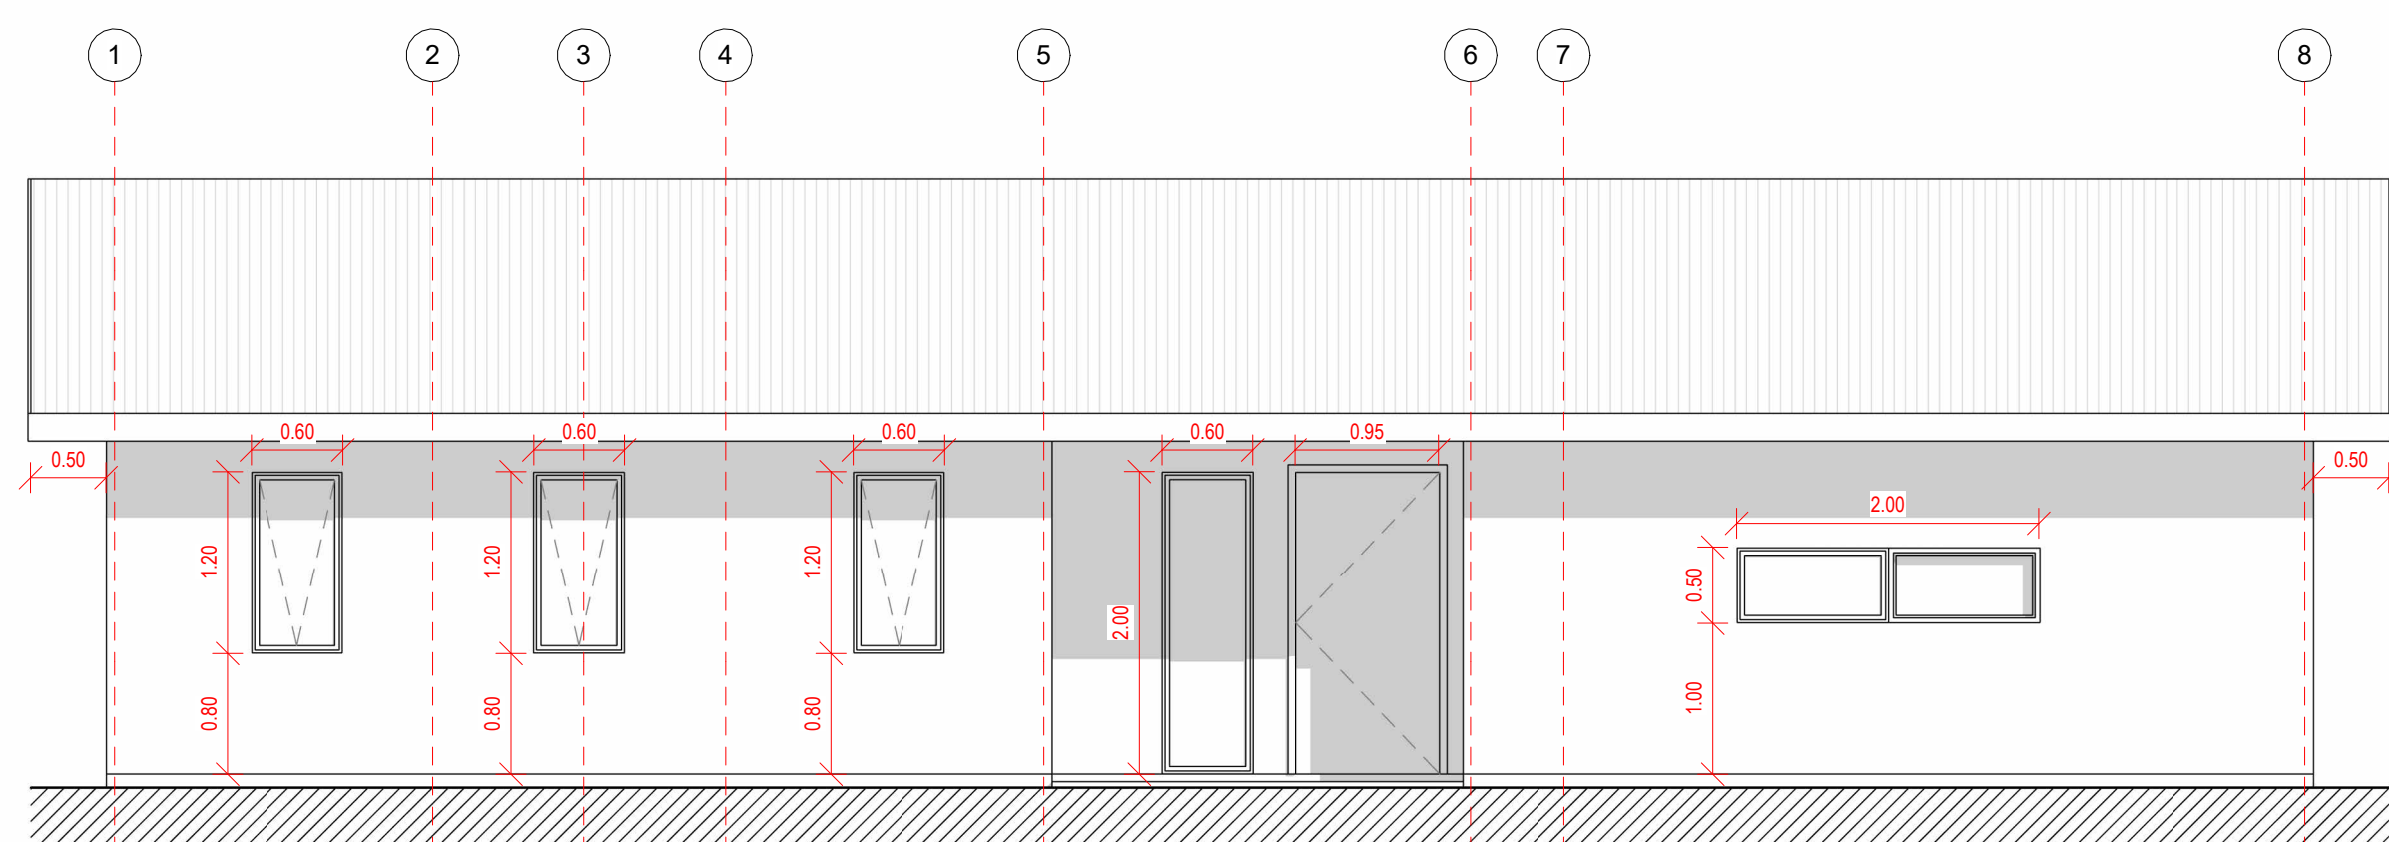


Alzado Sur

1 : 50

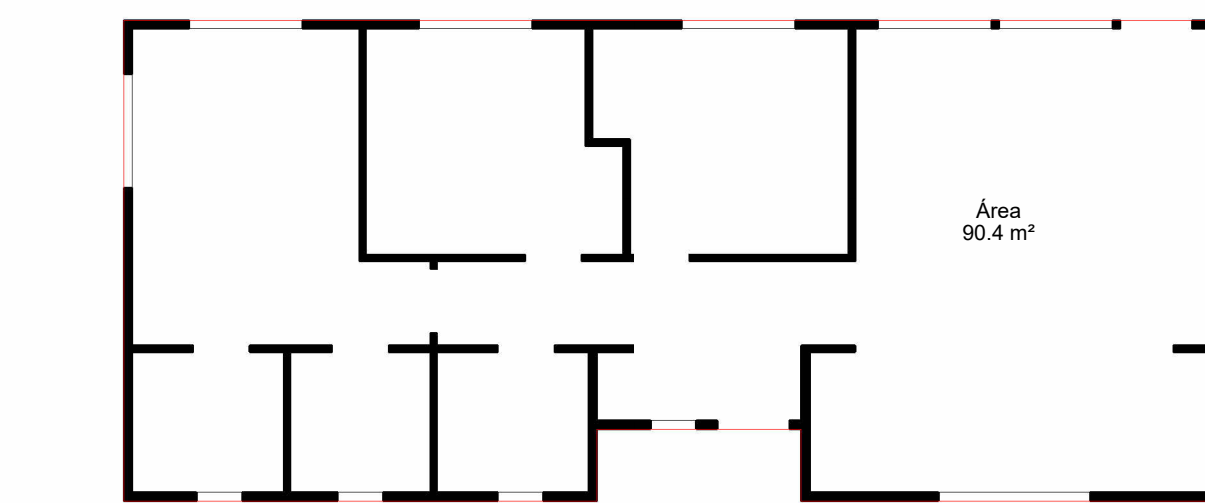


Cuadro de Superficie

1 : 100

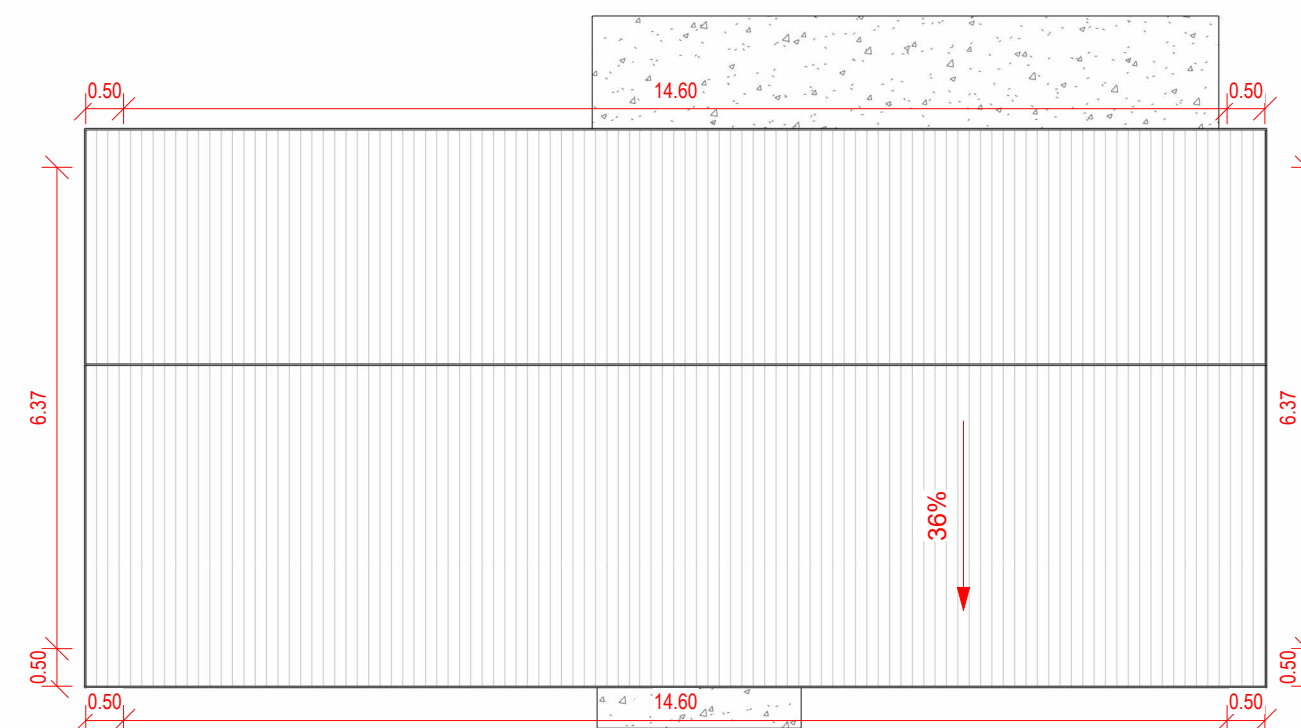


Plano de Cubierta

1 : 100

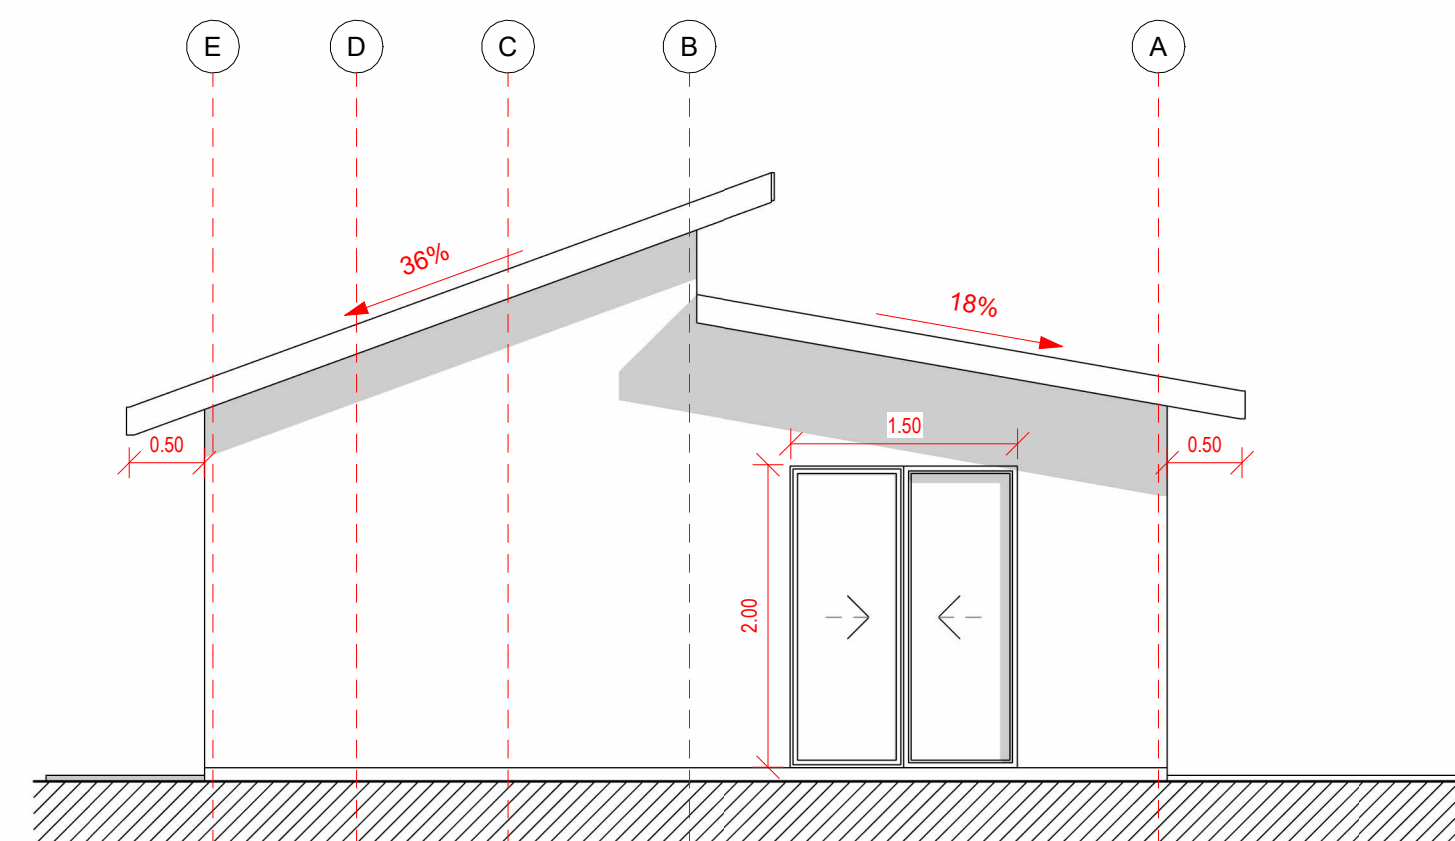


Alzado Oriente

1 : 50

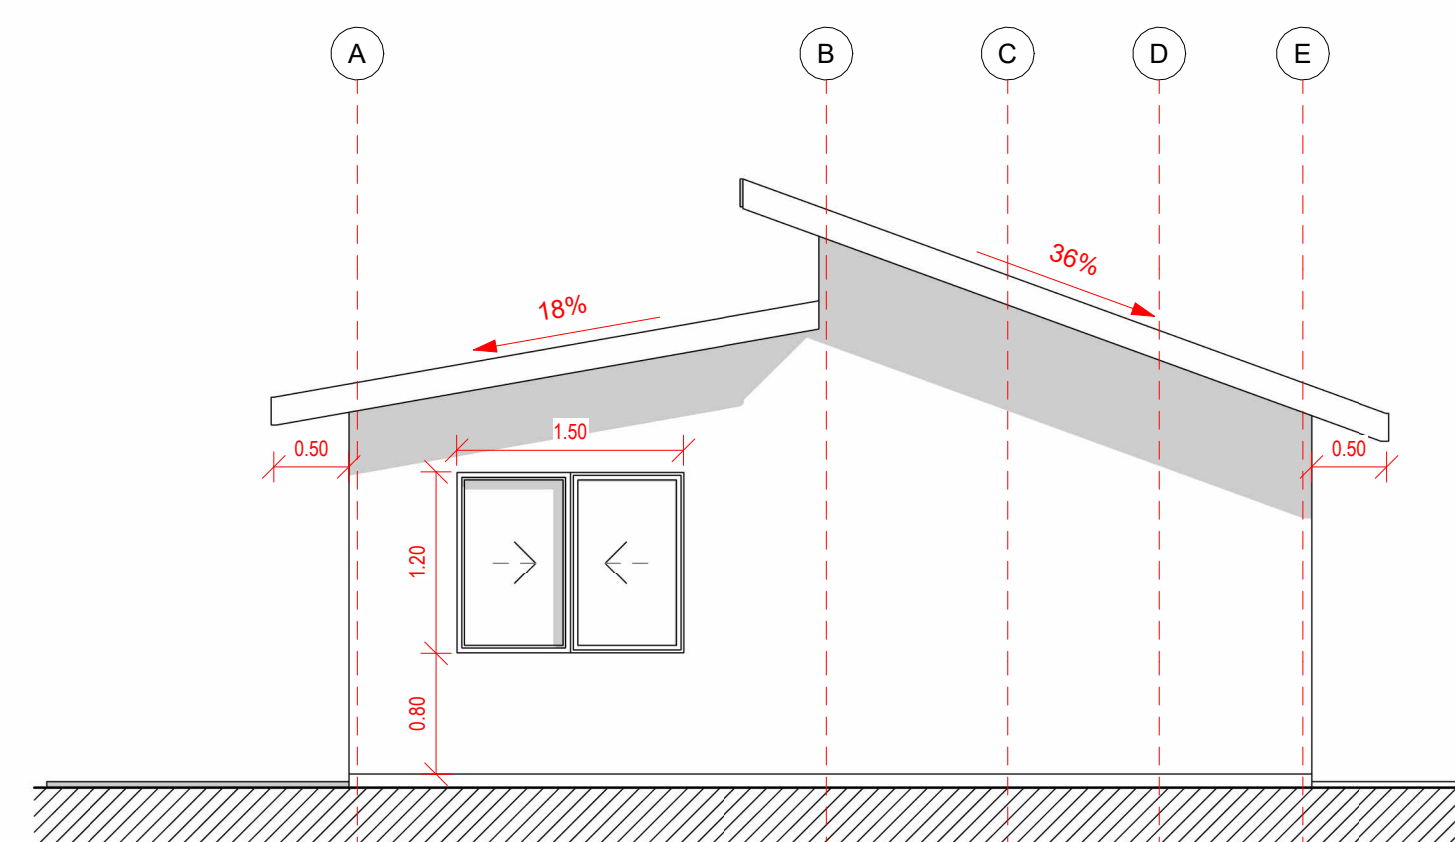


Alzado Poniente

1 : 50

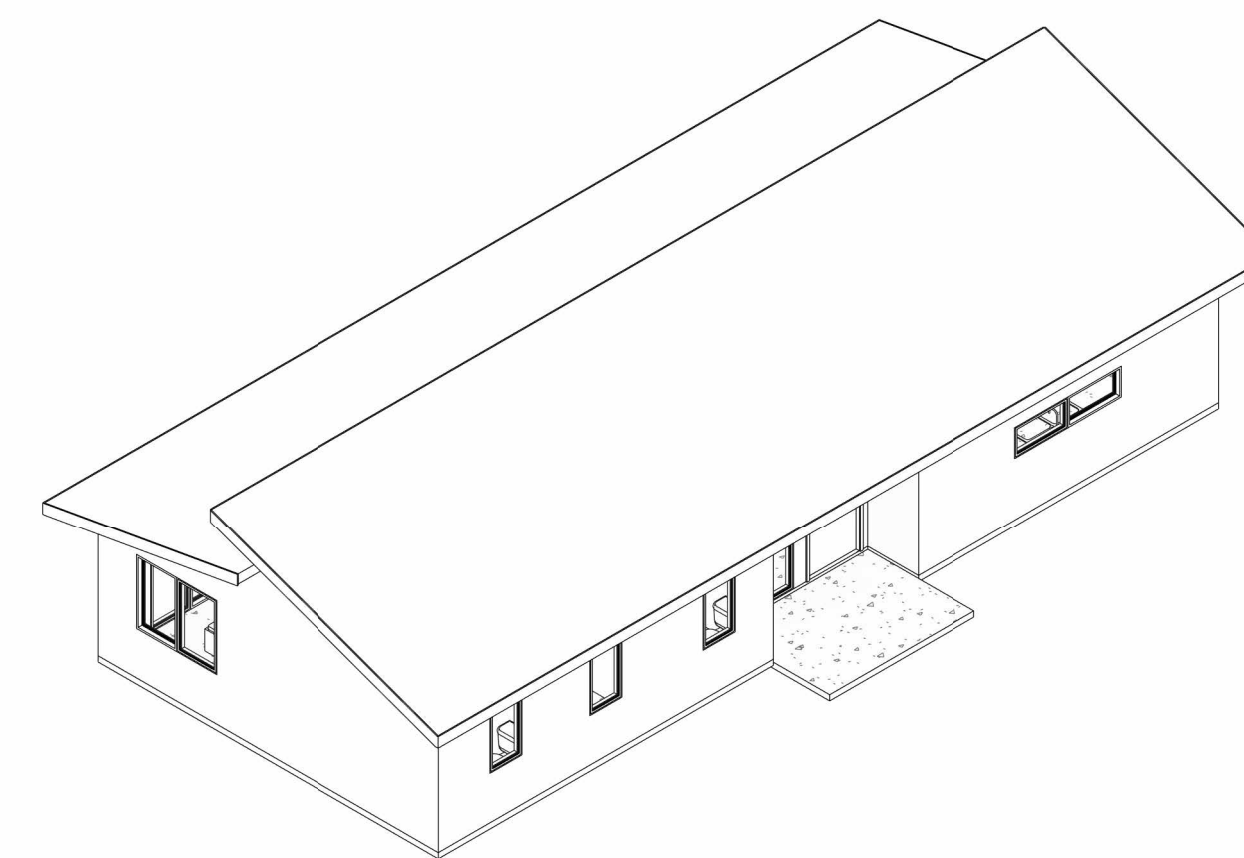

Iso 01

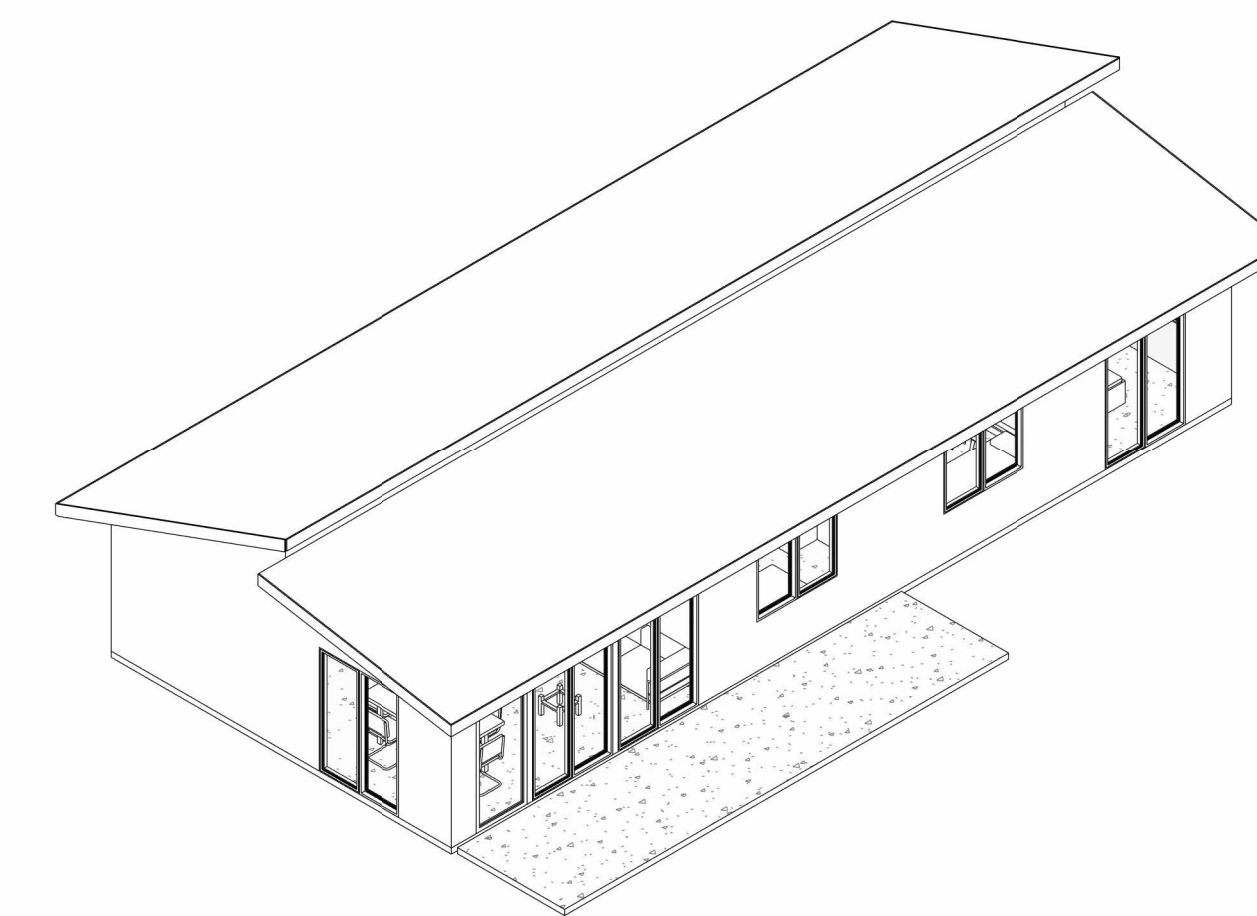

Iso 02

Vivienda Eduardo
Pozo

Variante:

Metros ²:

Programa:

Escala: Como se indica

A 01

