



Planta Primer Nivel

1 : 50

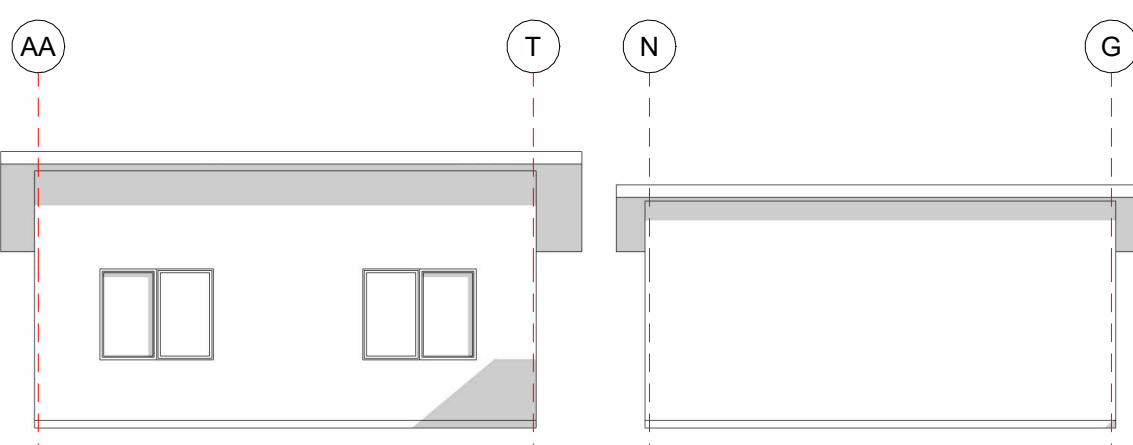


Alzado Norte

1 : 100

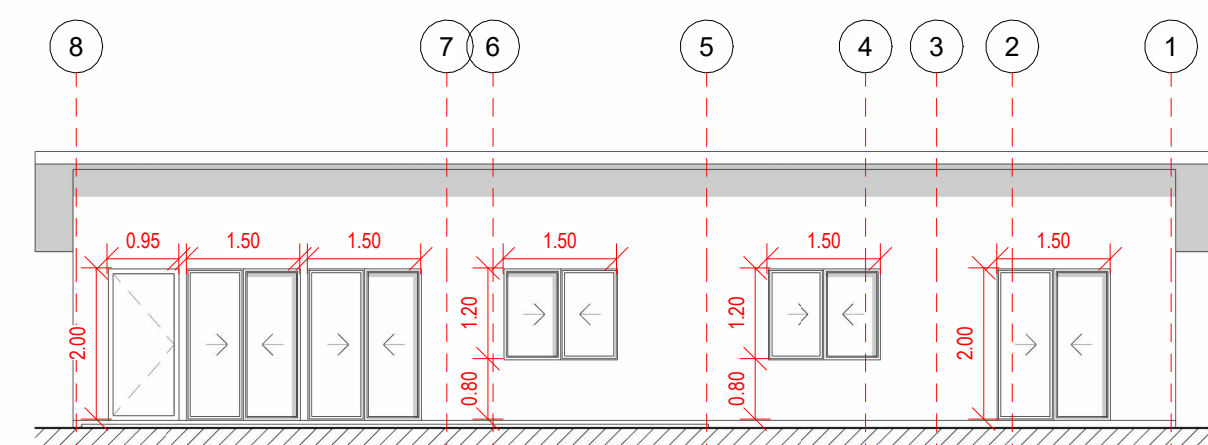


Alzado Sur

1 : 100

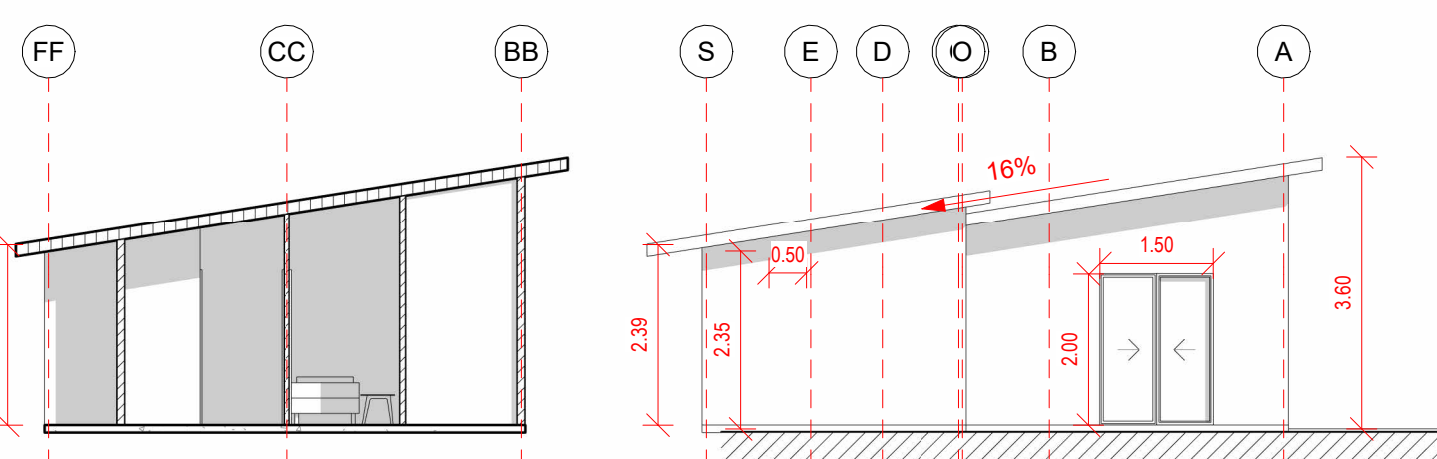


Alzado Oriente


1 : 100

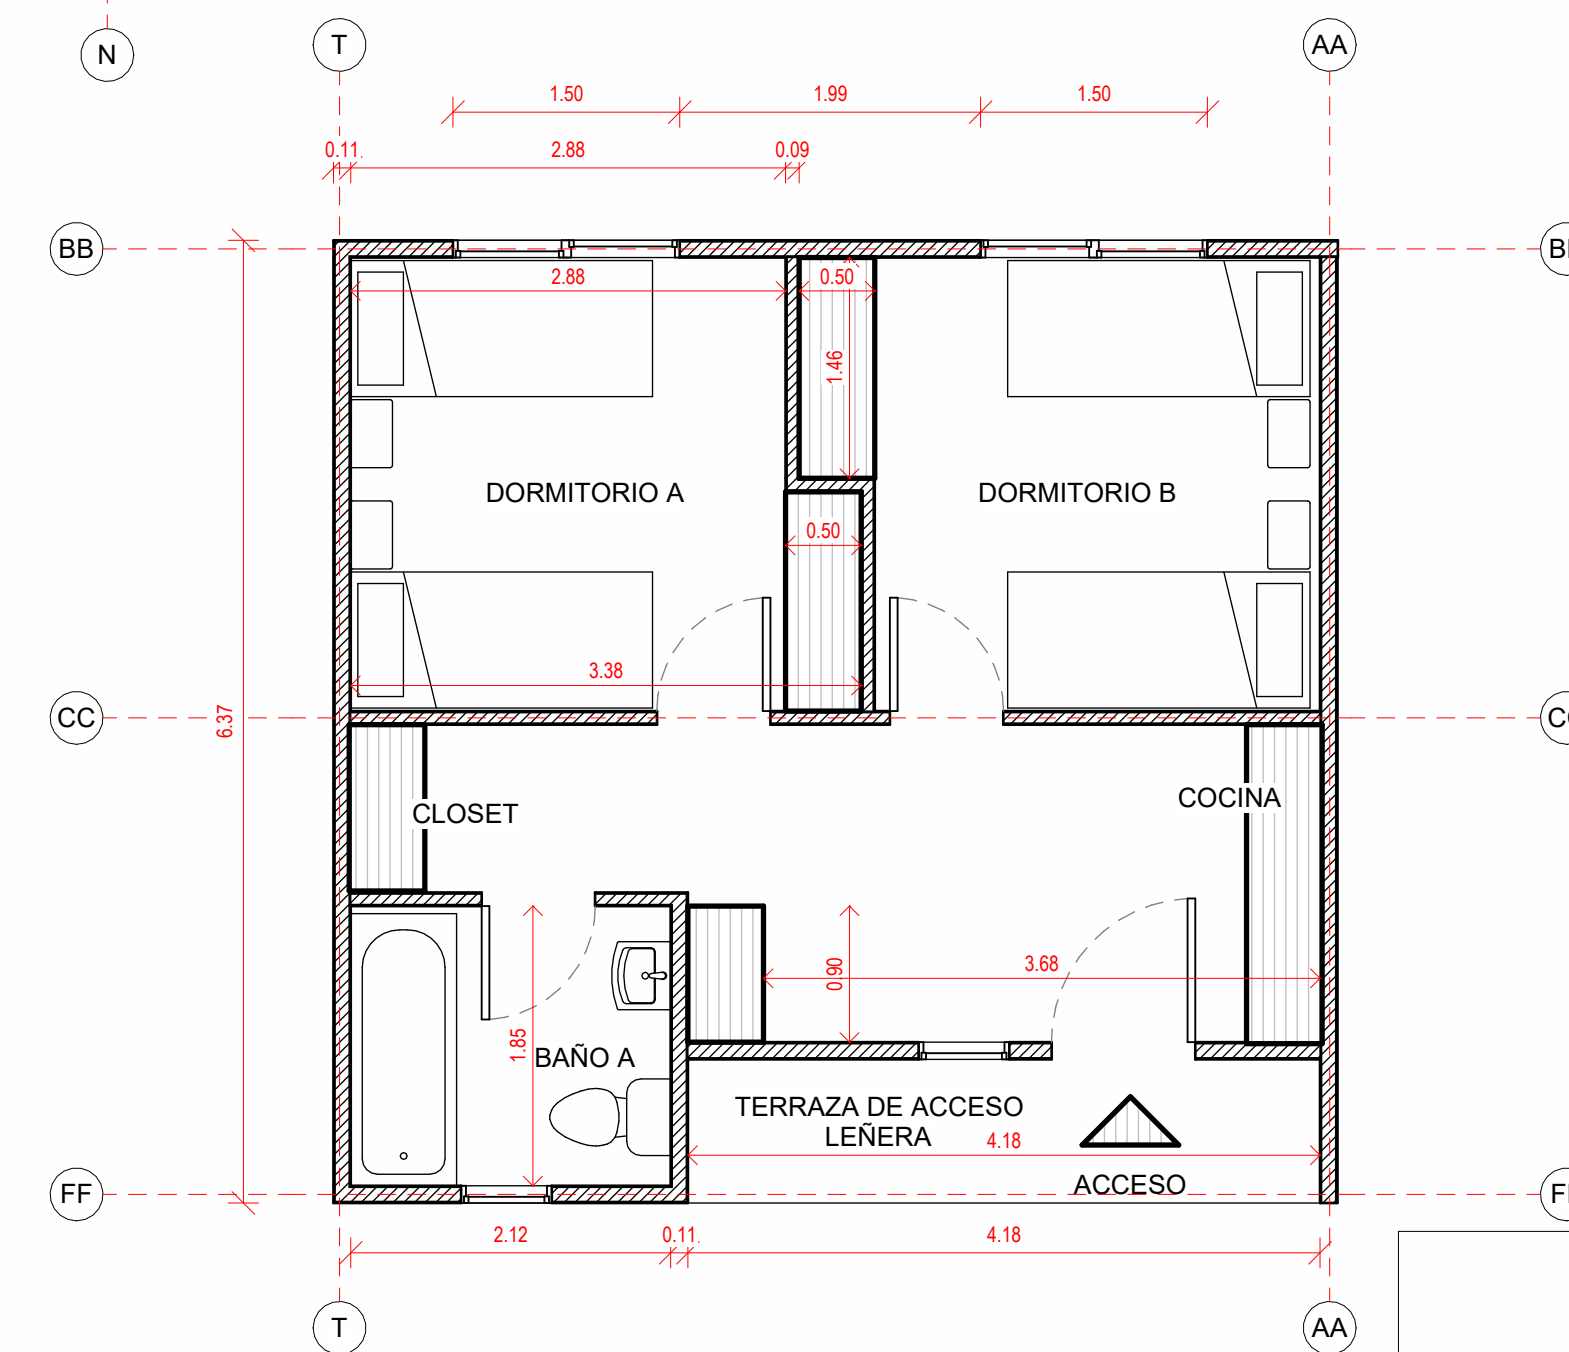

Iso 02

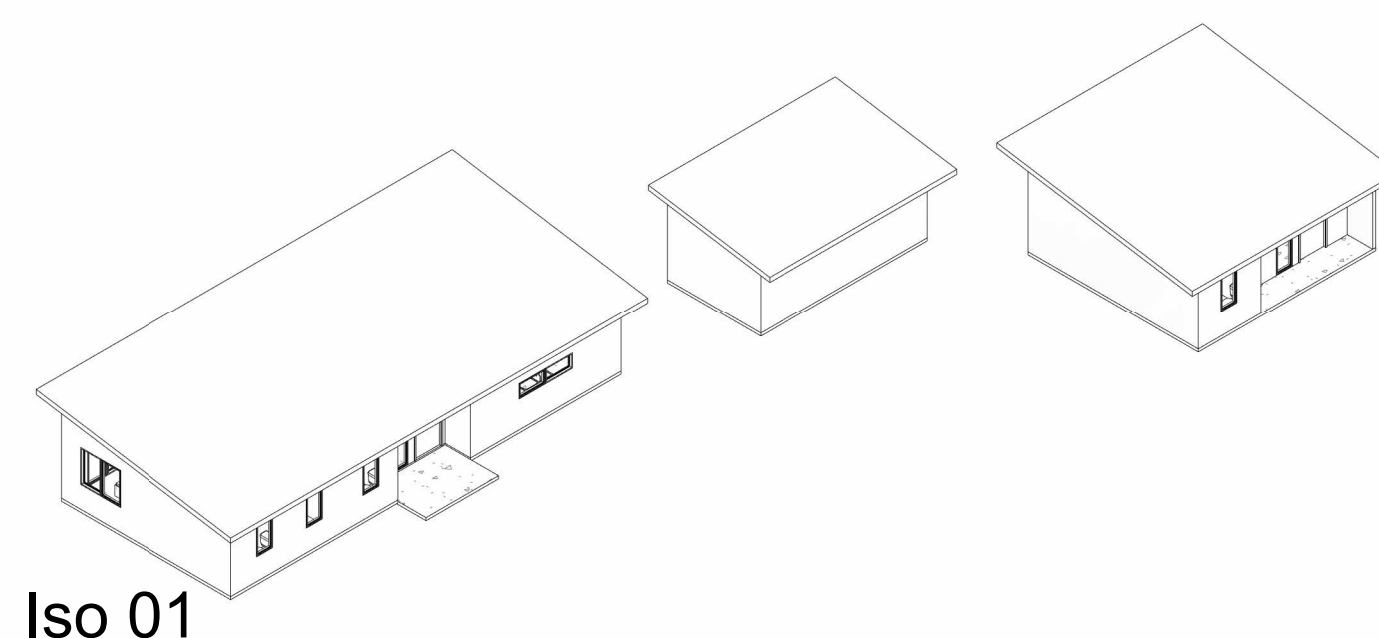

Iso 01

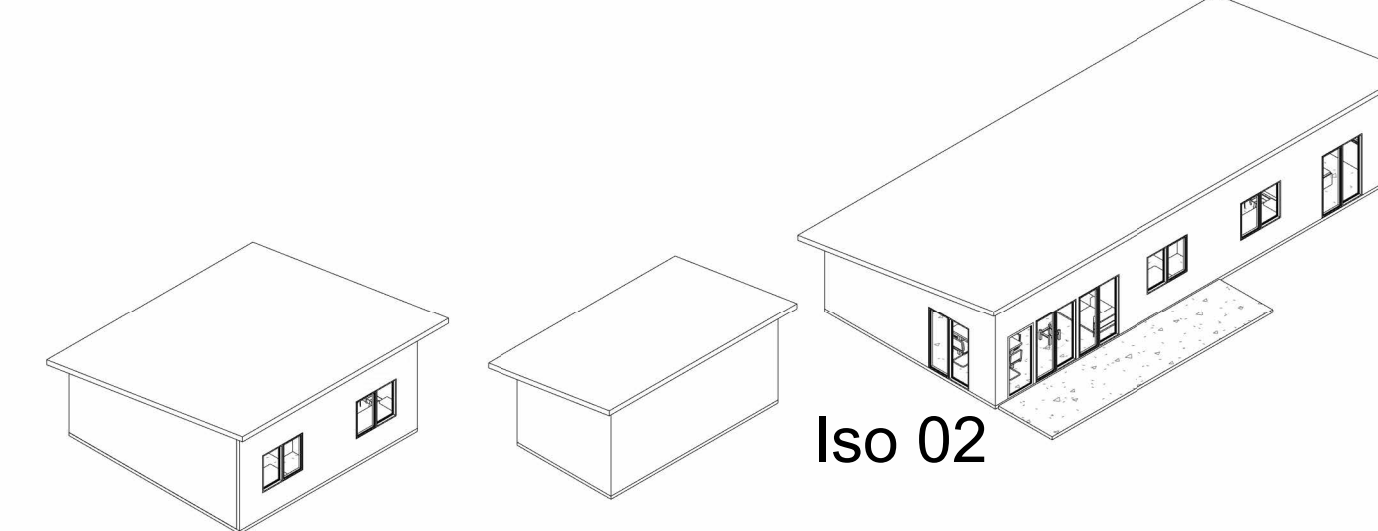

Vivienda Raimundo leon

Variante:

Metros ²:

Programa:

Escala: Como se indica

A 01

