




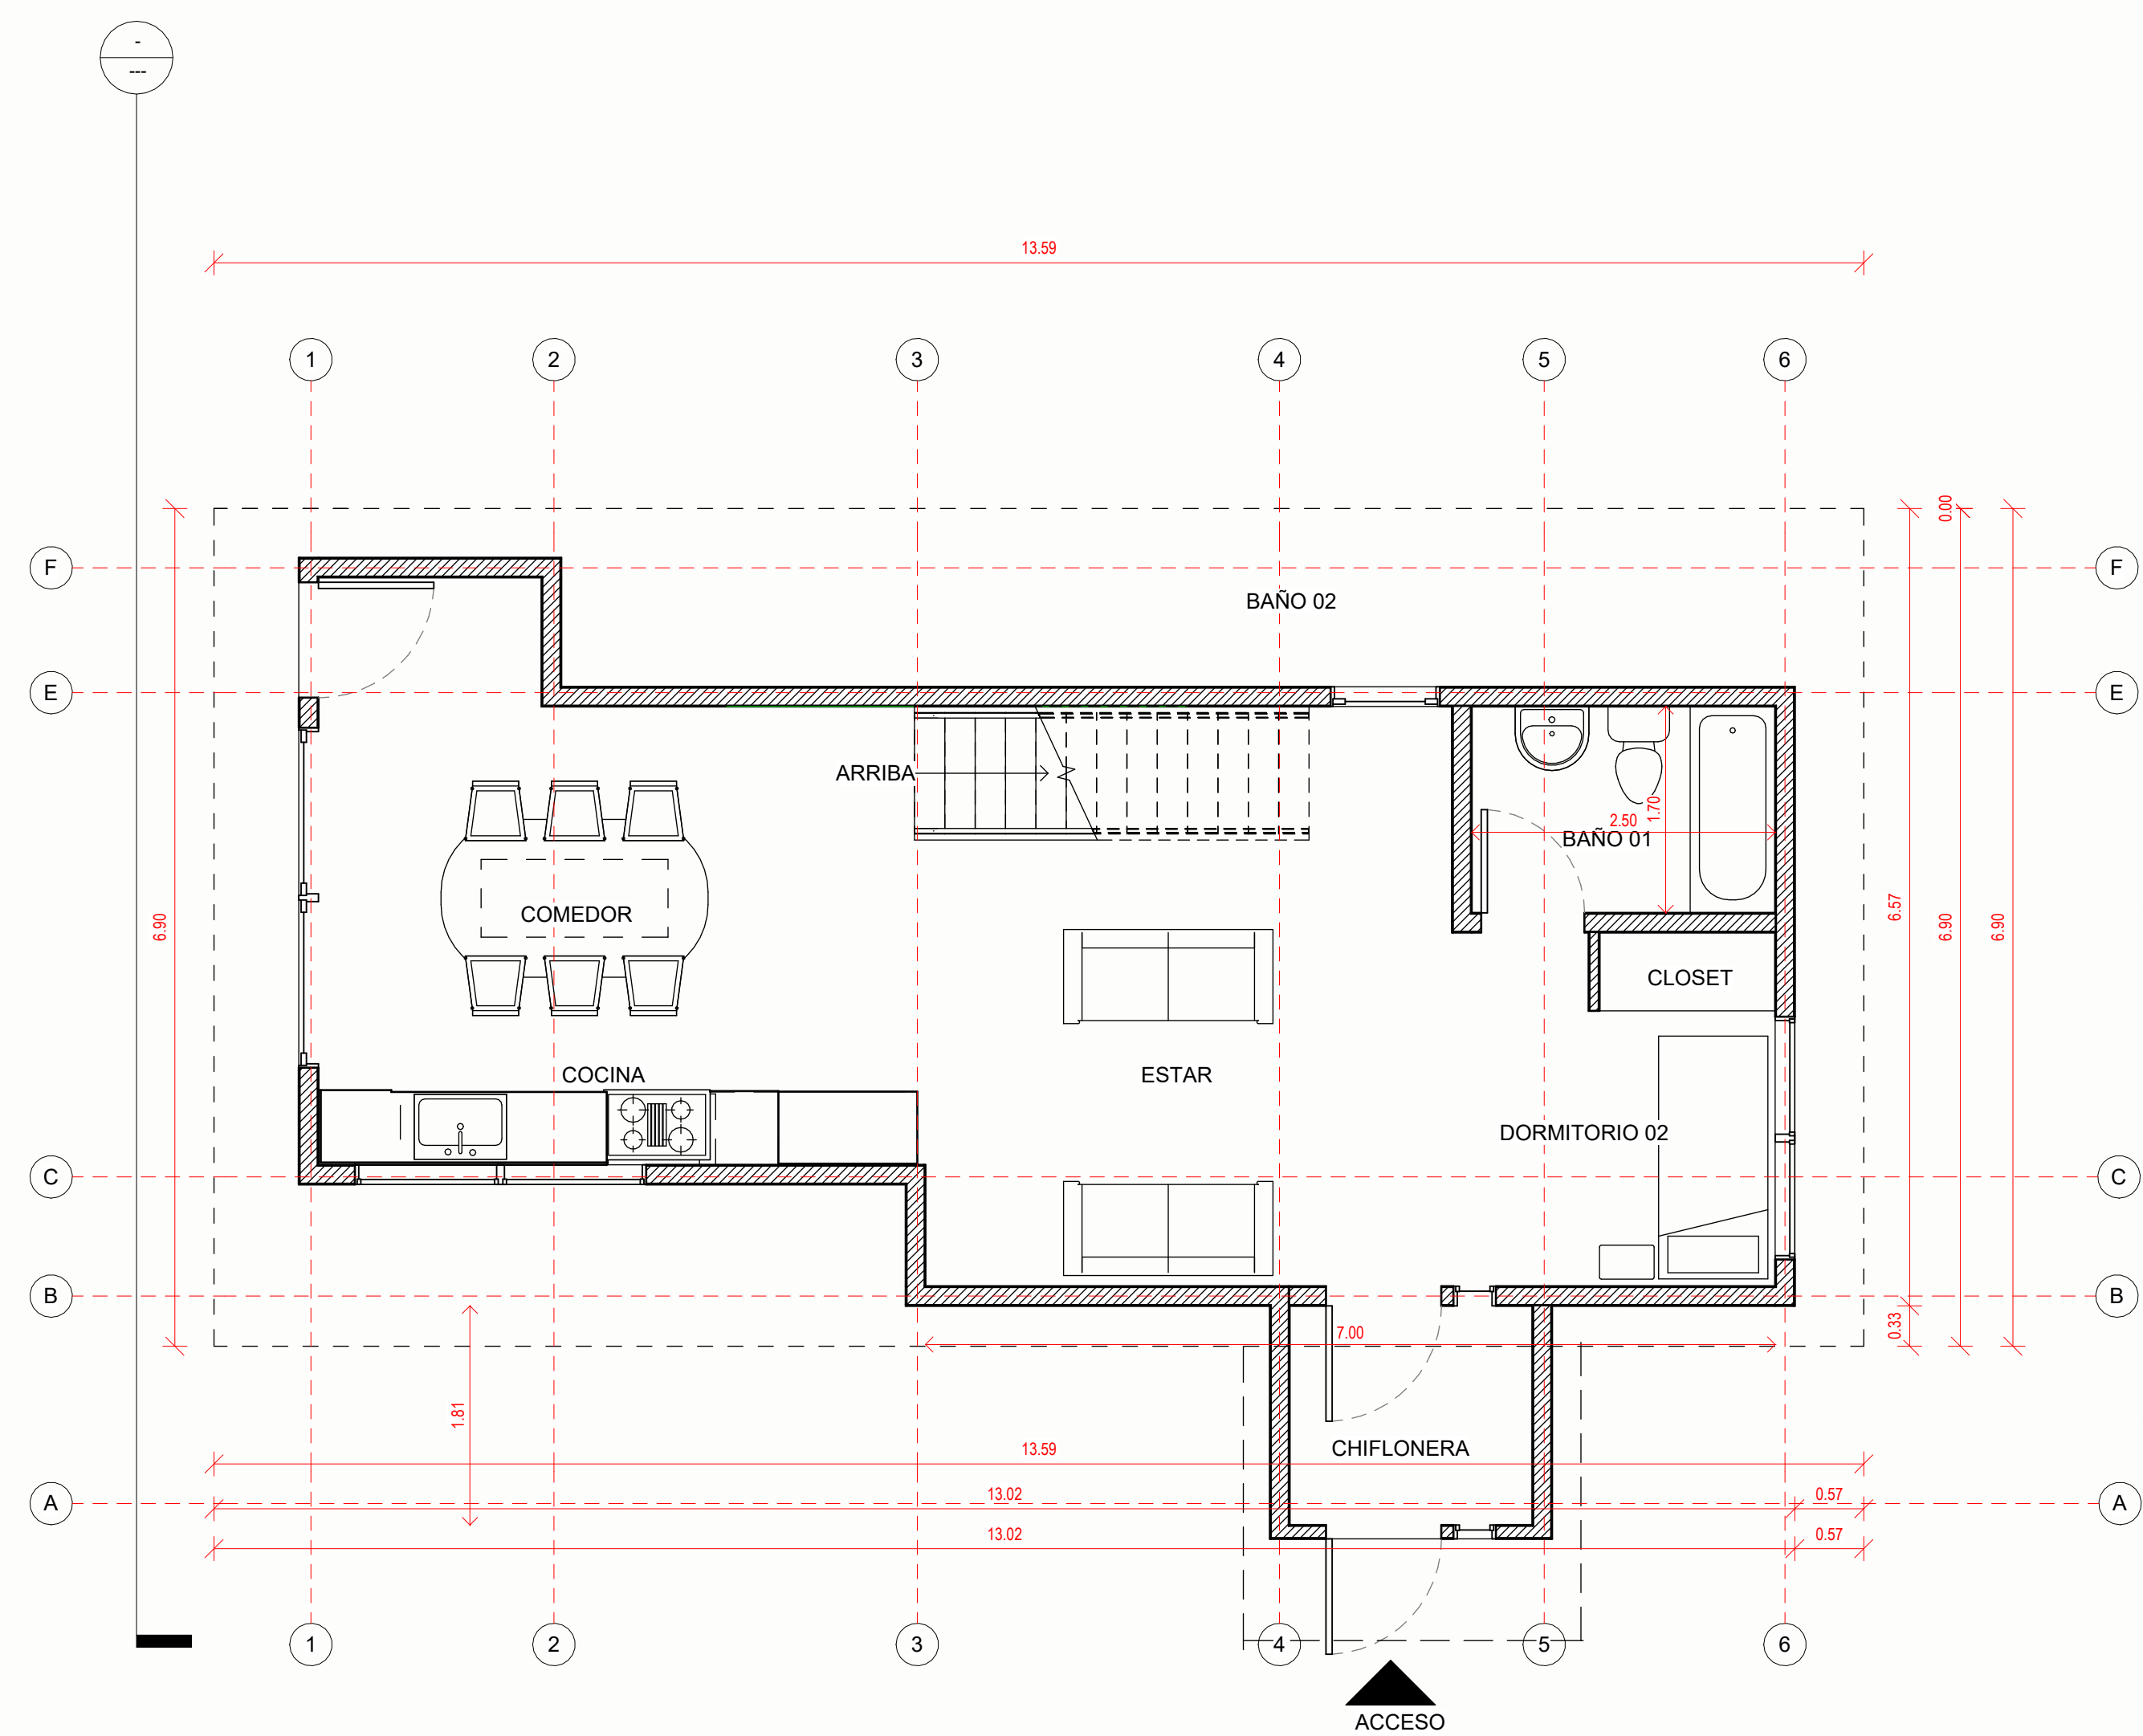


Planta Primer Nivel
1 : 50

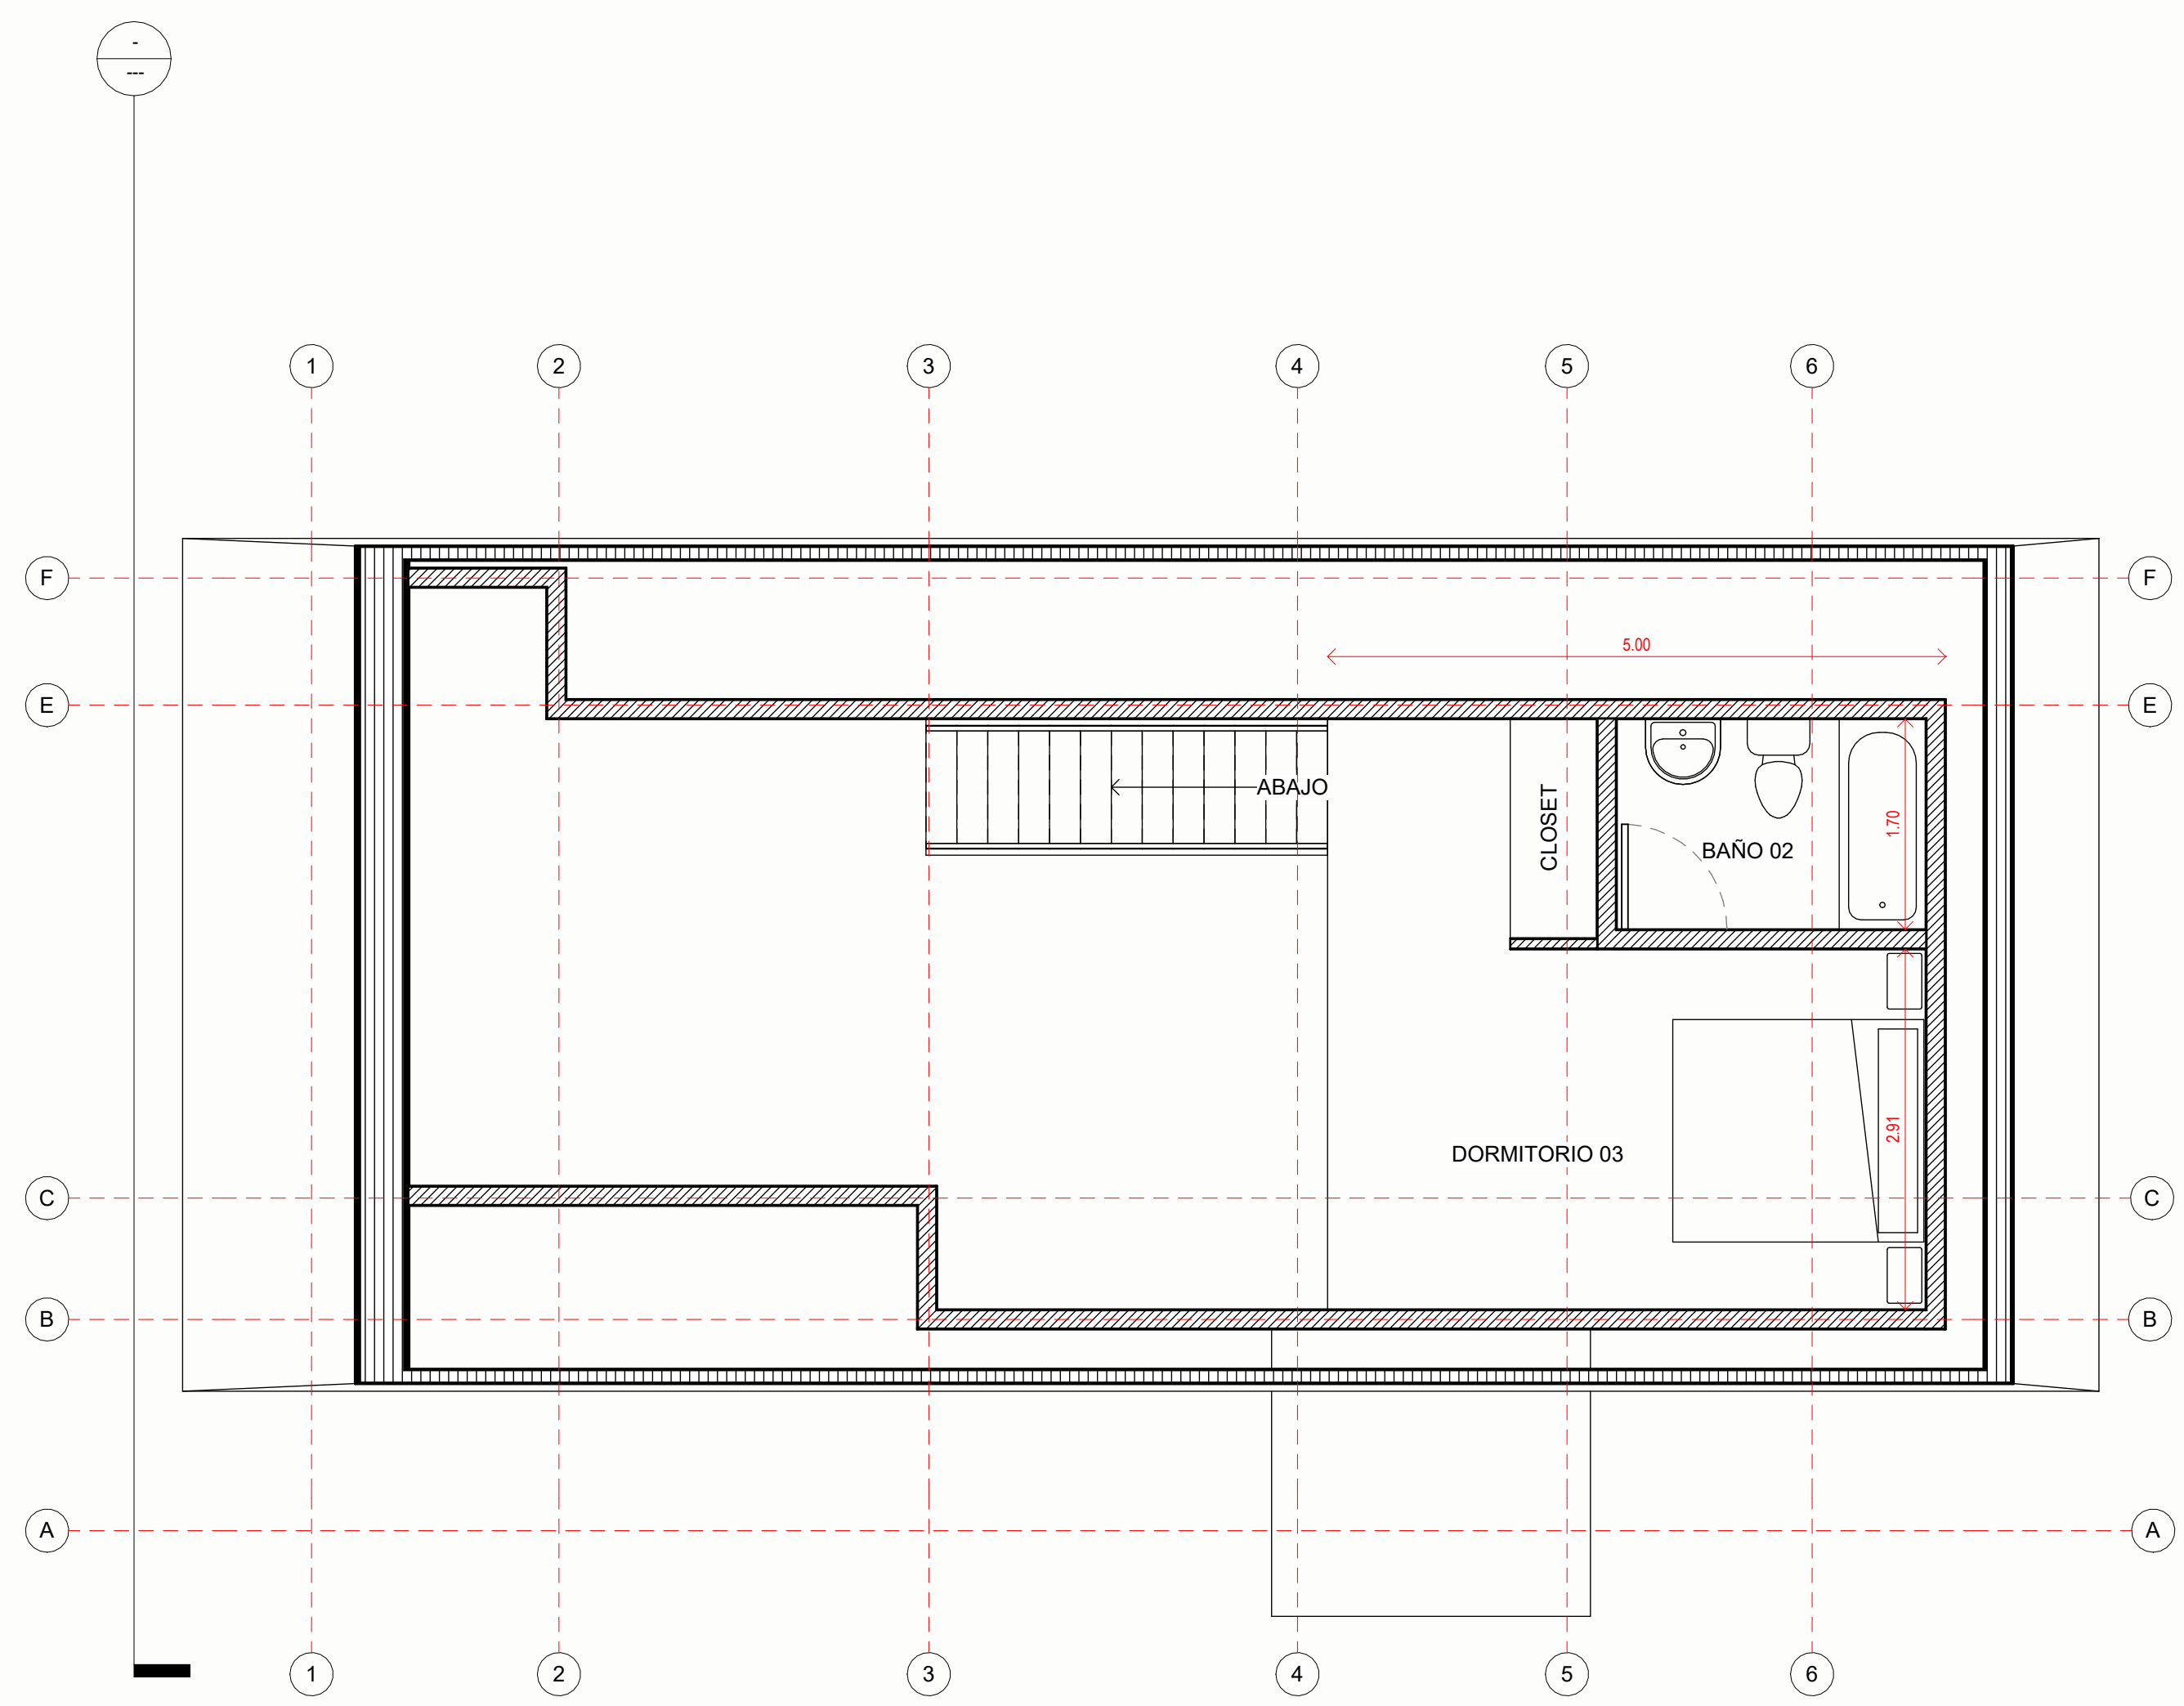


Planta Segundo Nivel
1 : 50

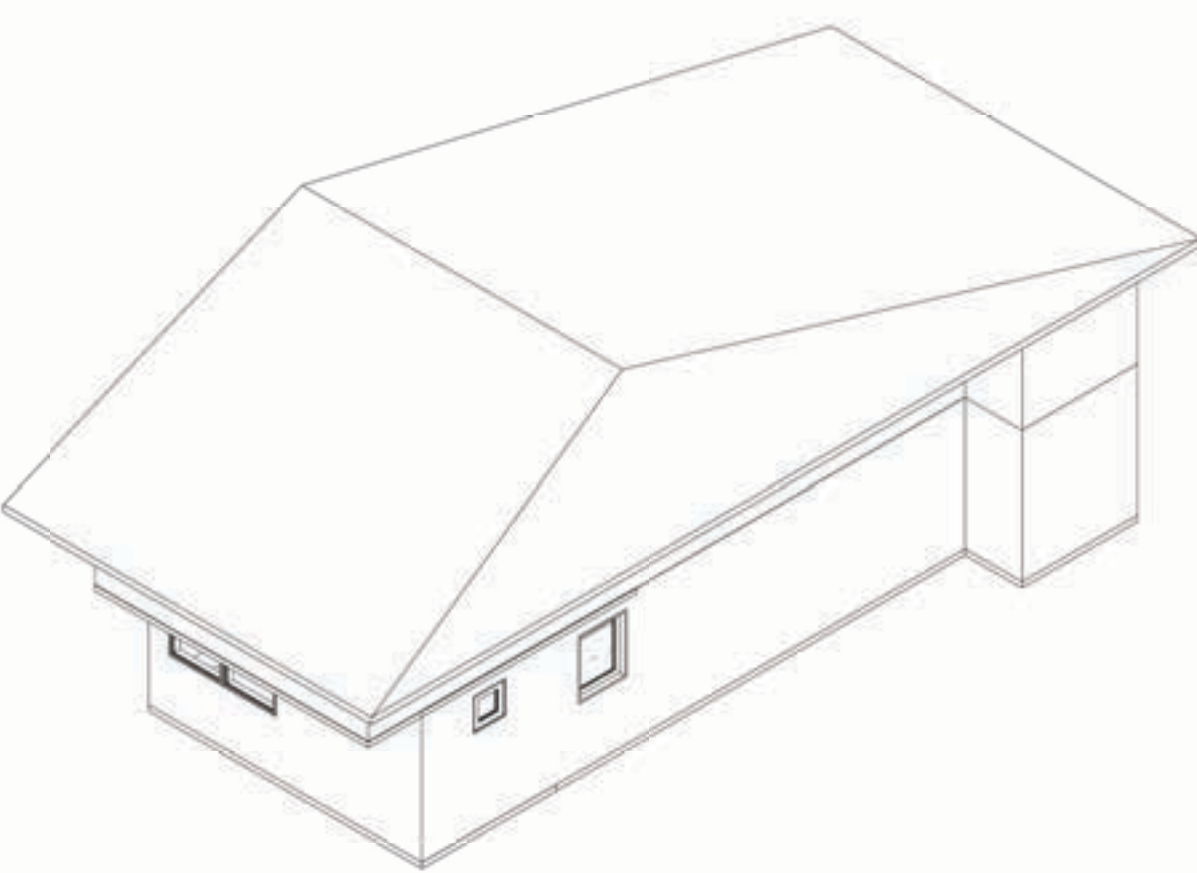


Iso 02

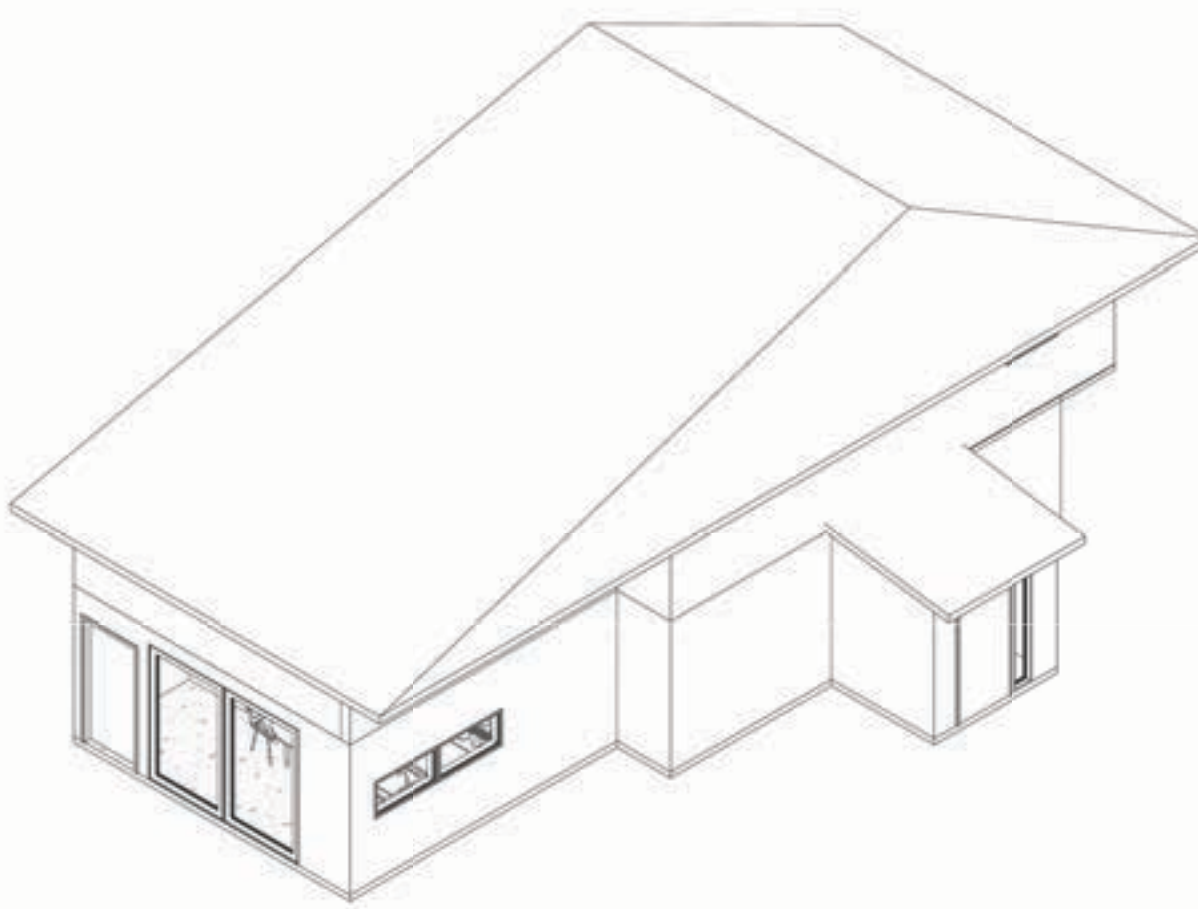


Iso 01

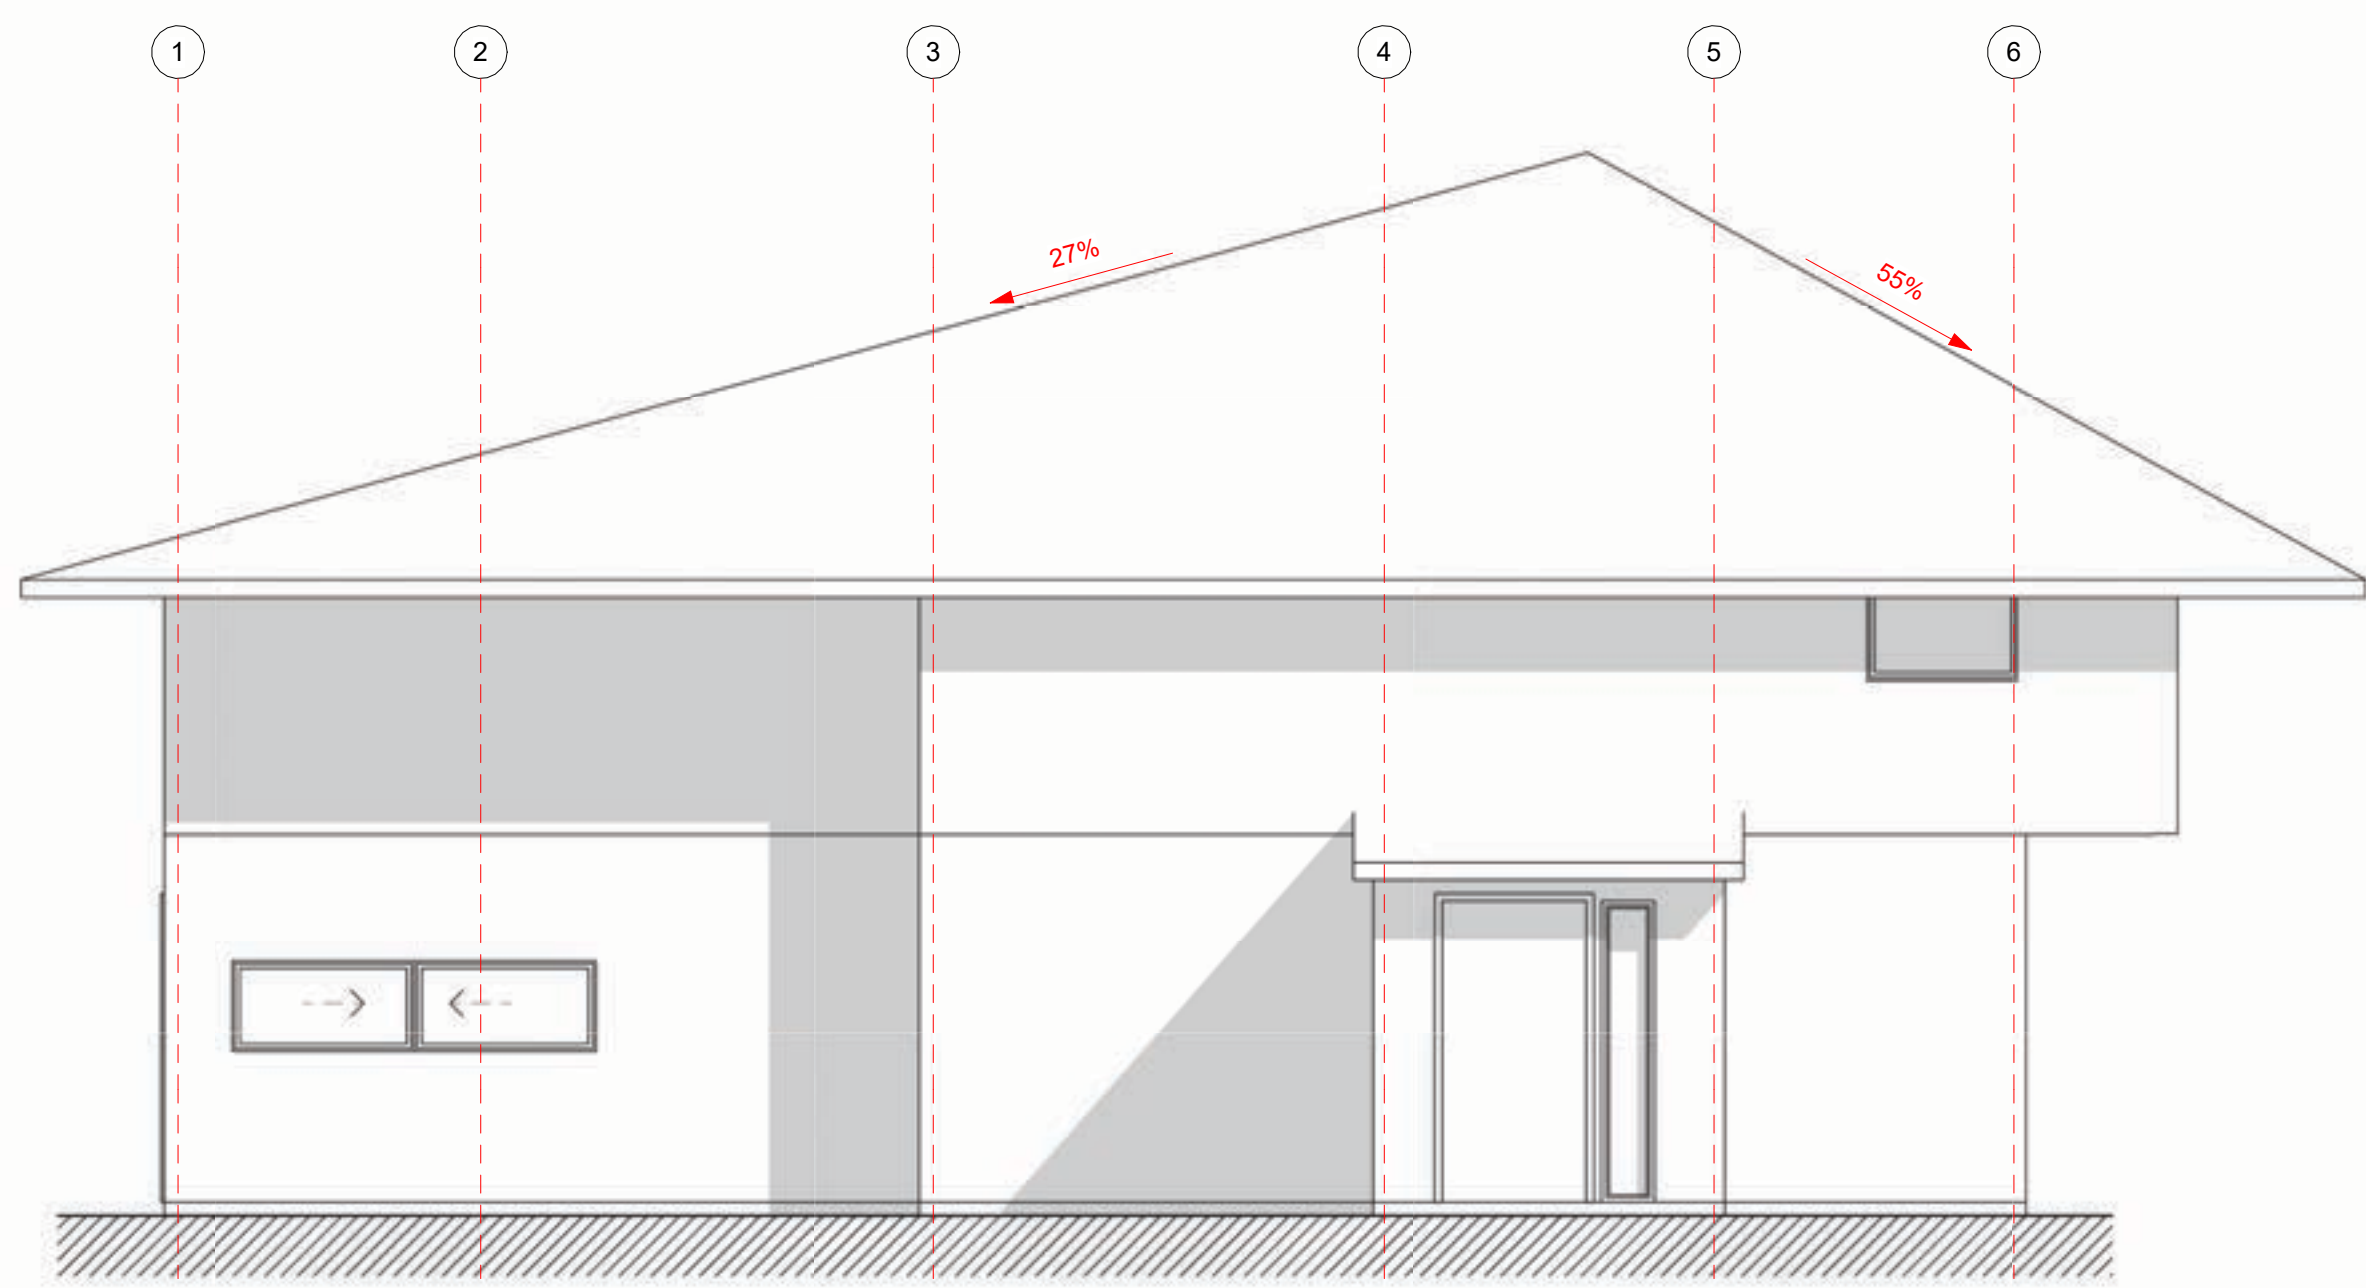


Alzado Sur
1 : 50

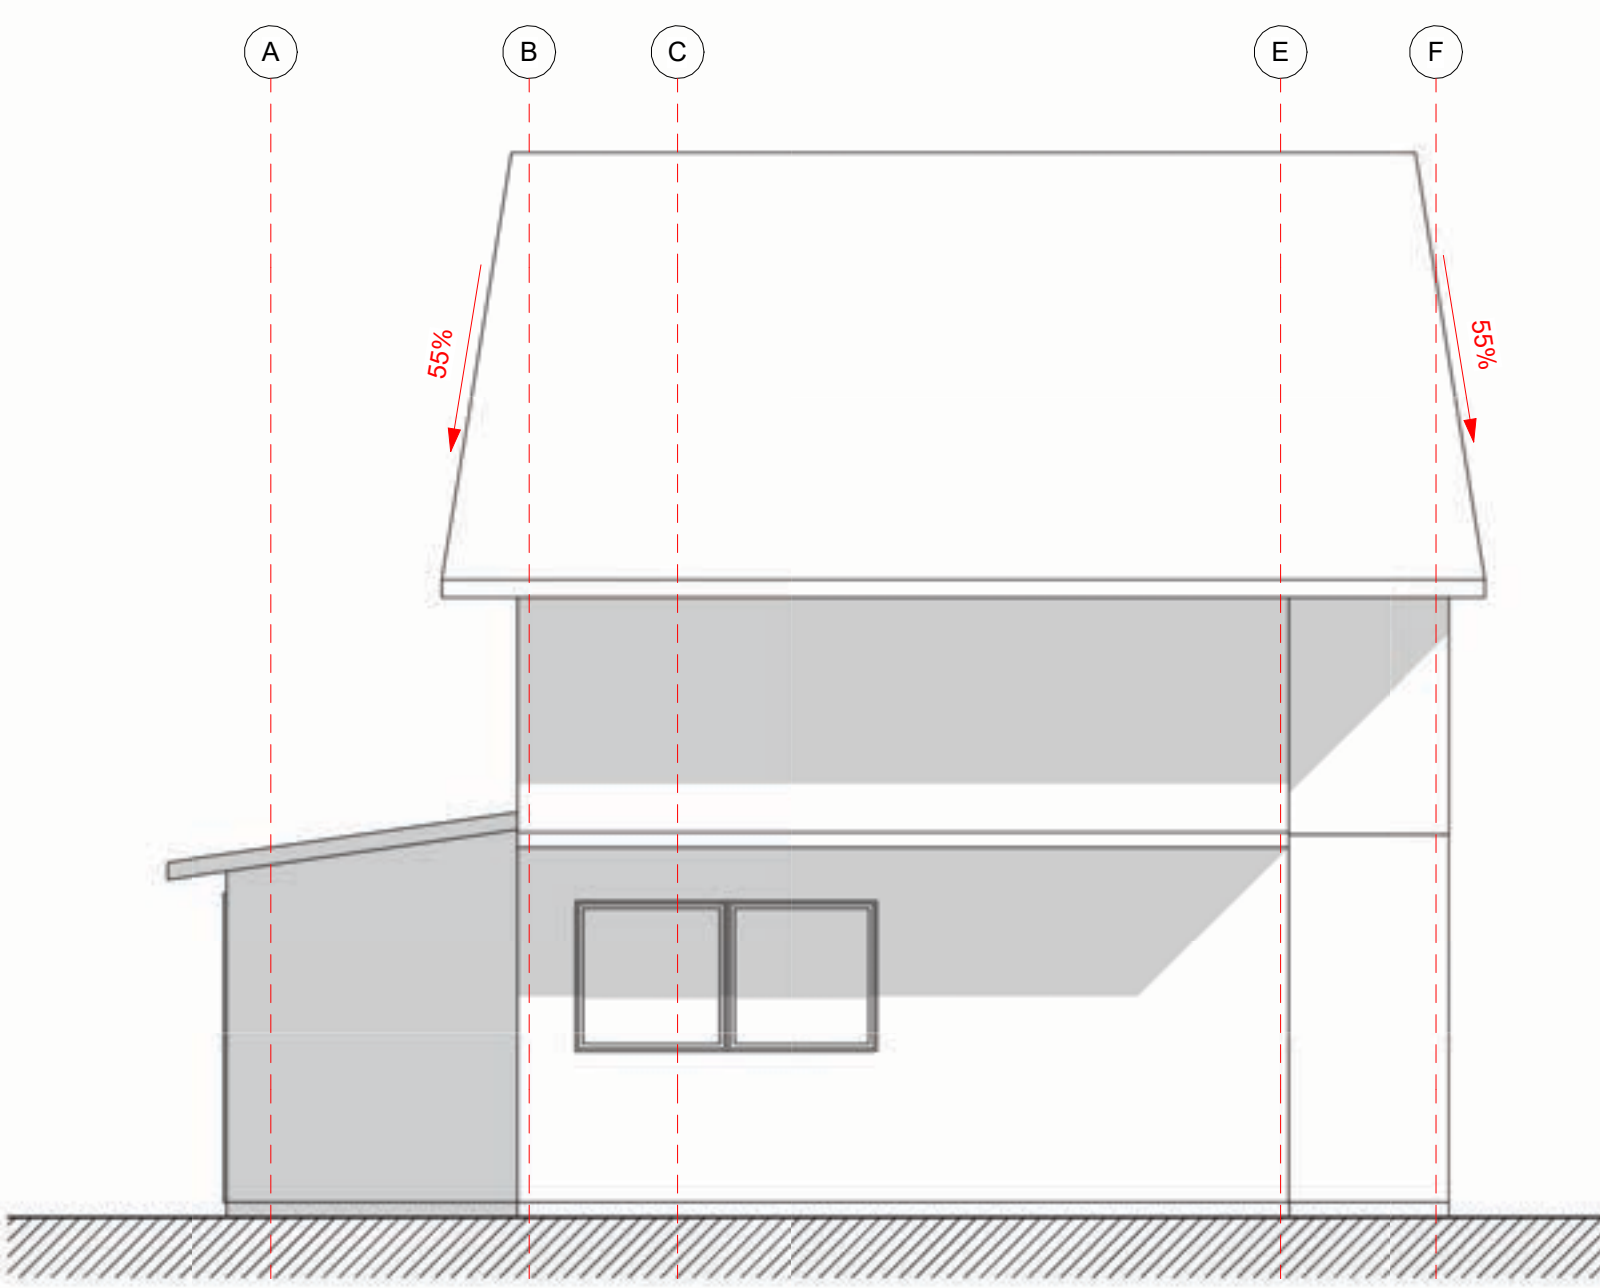


Alzado Oriente
1 : 50

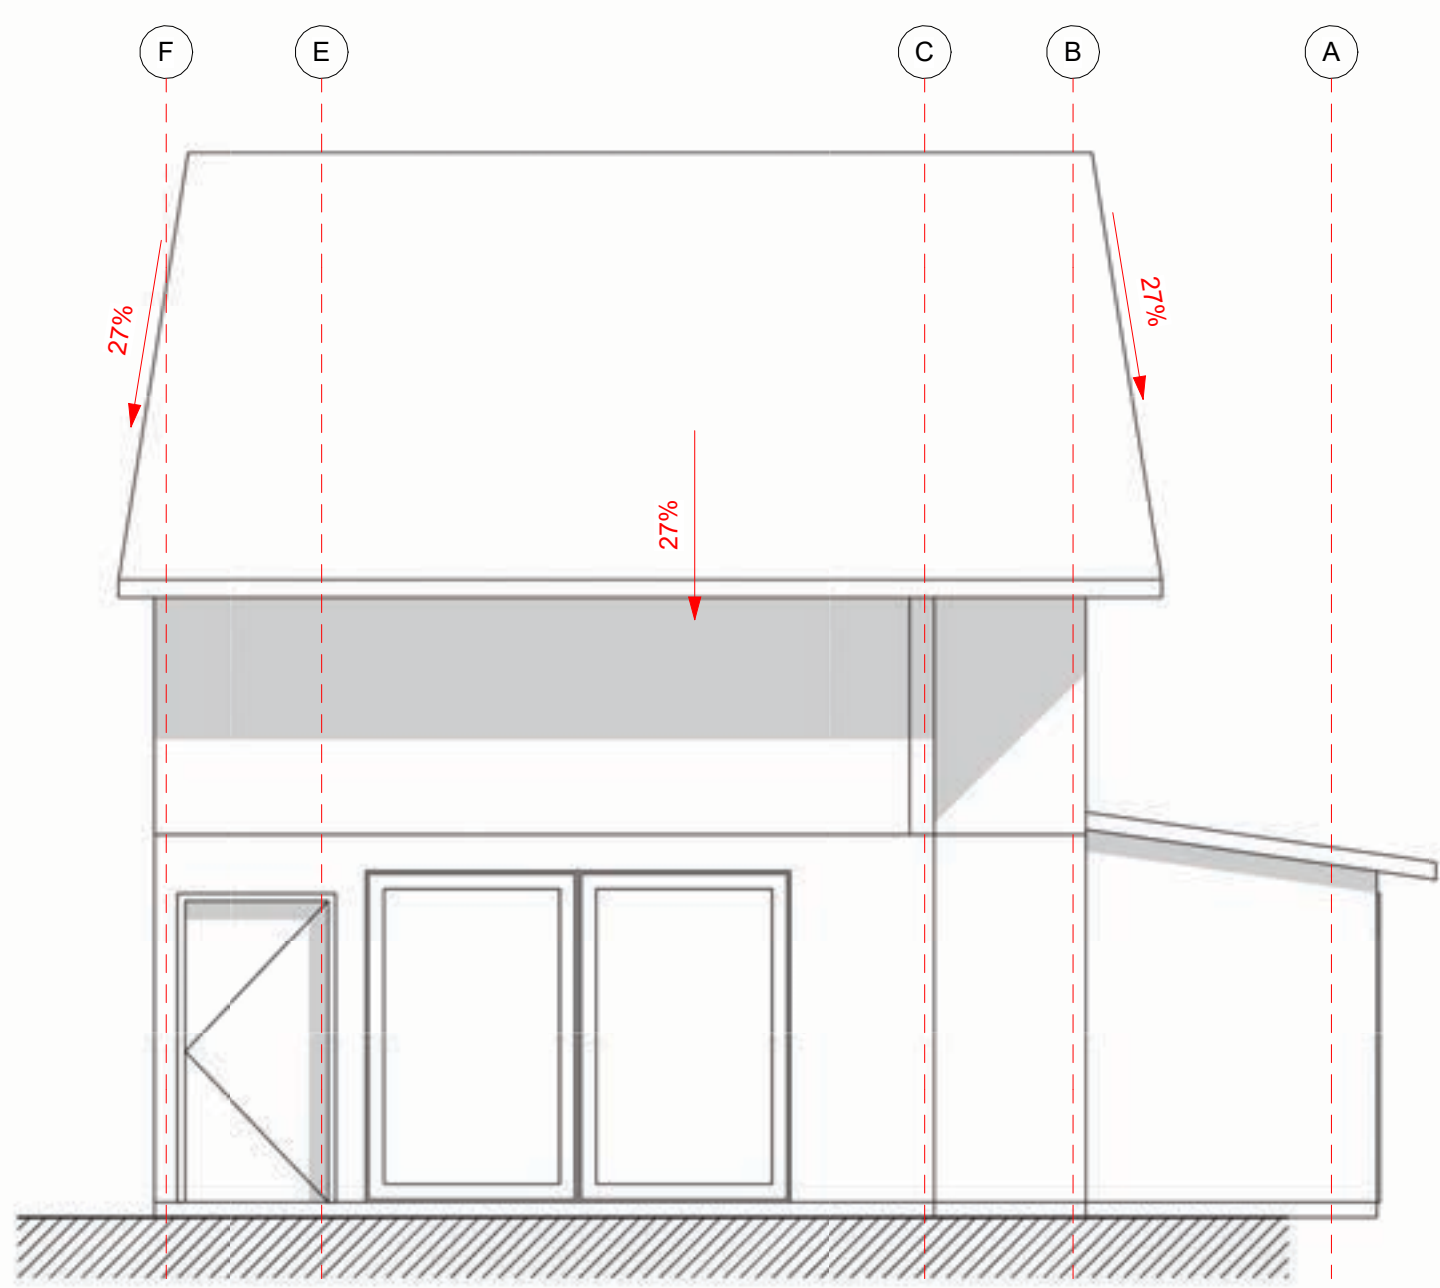


Alzado Poniente
1 : 50

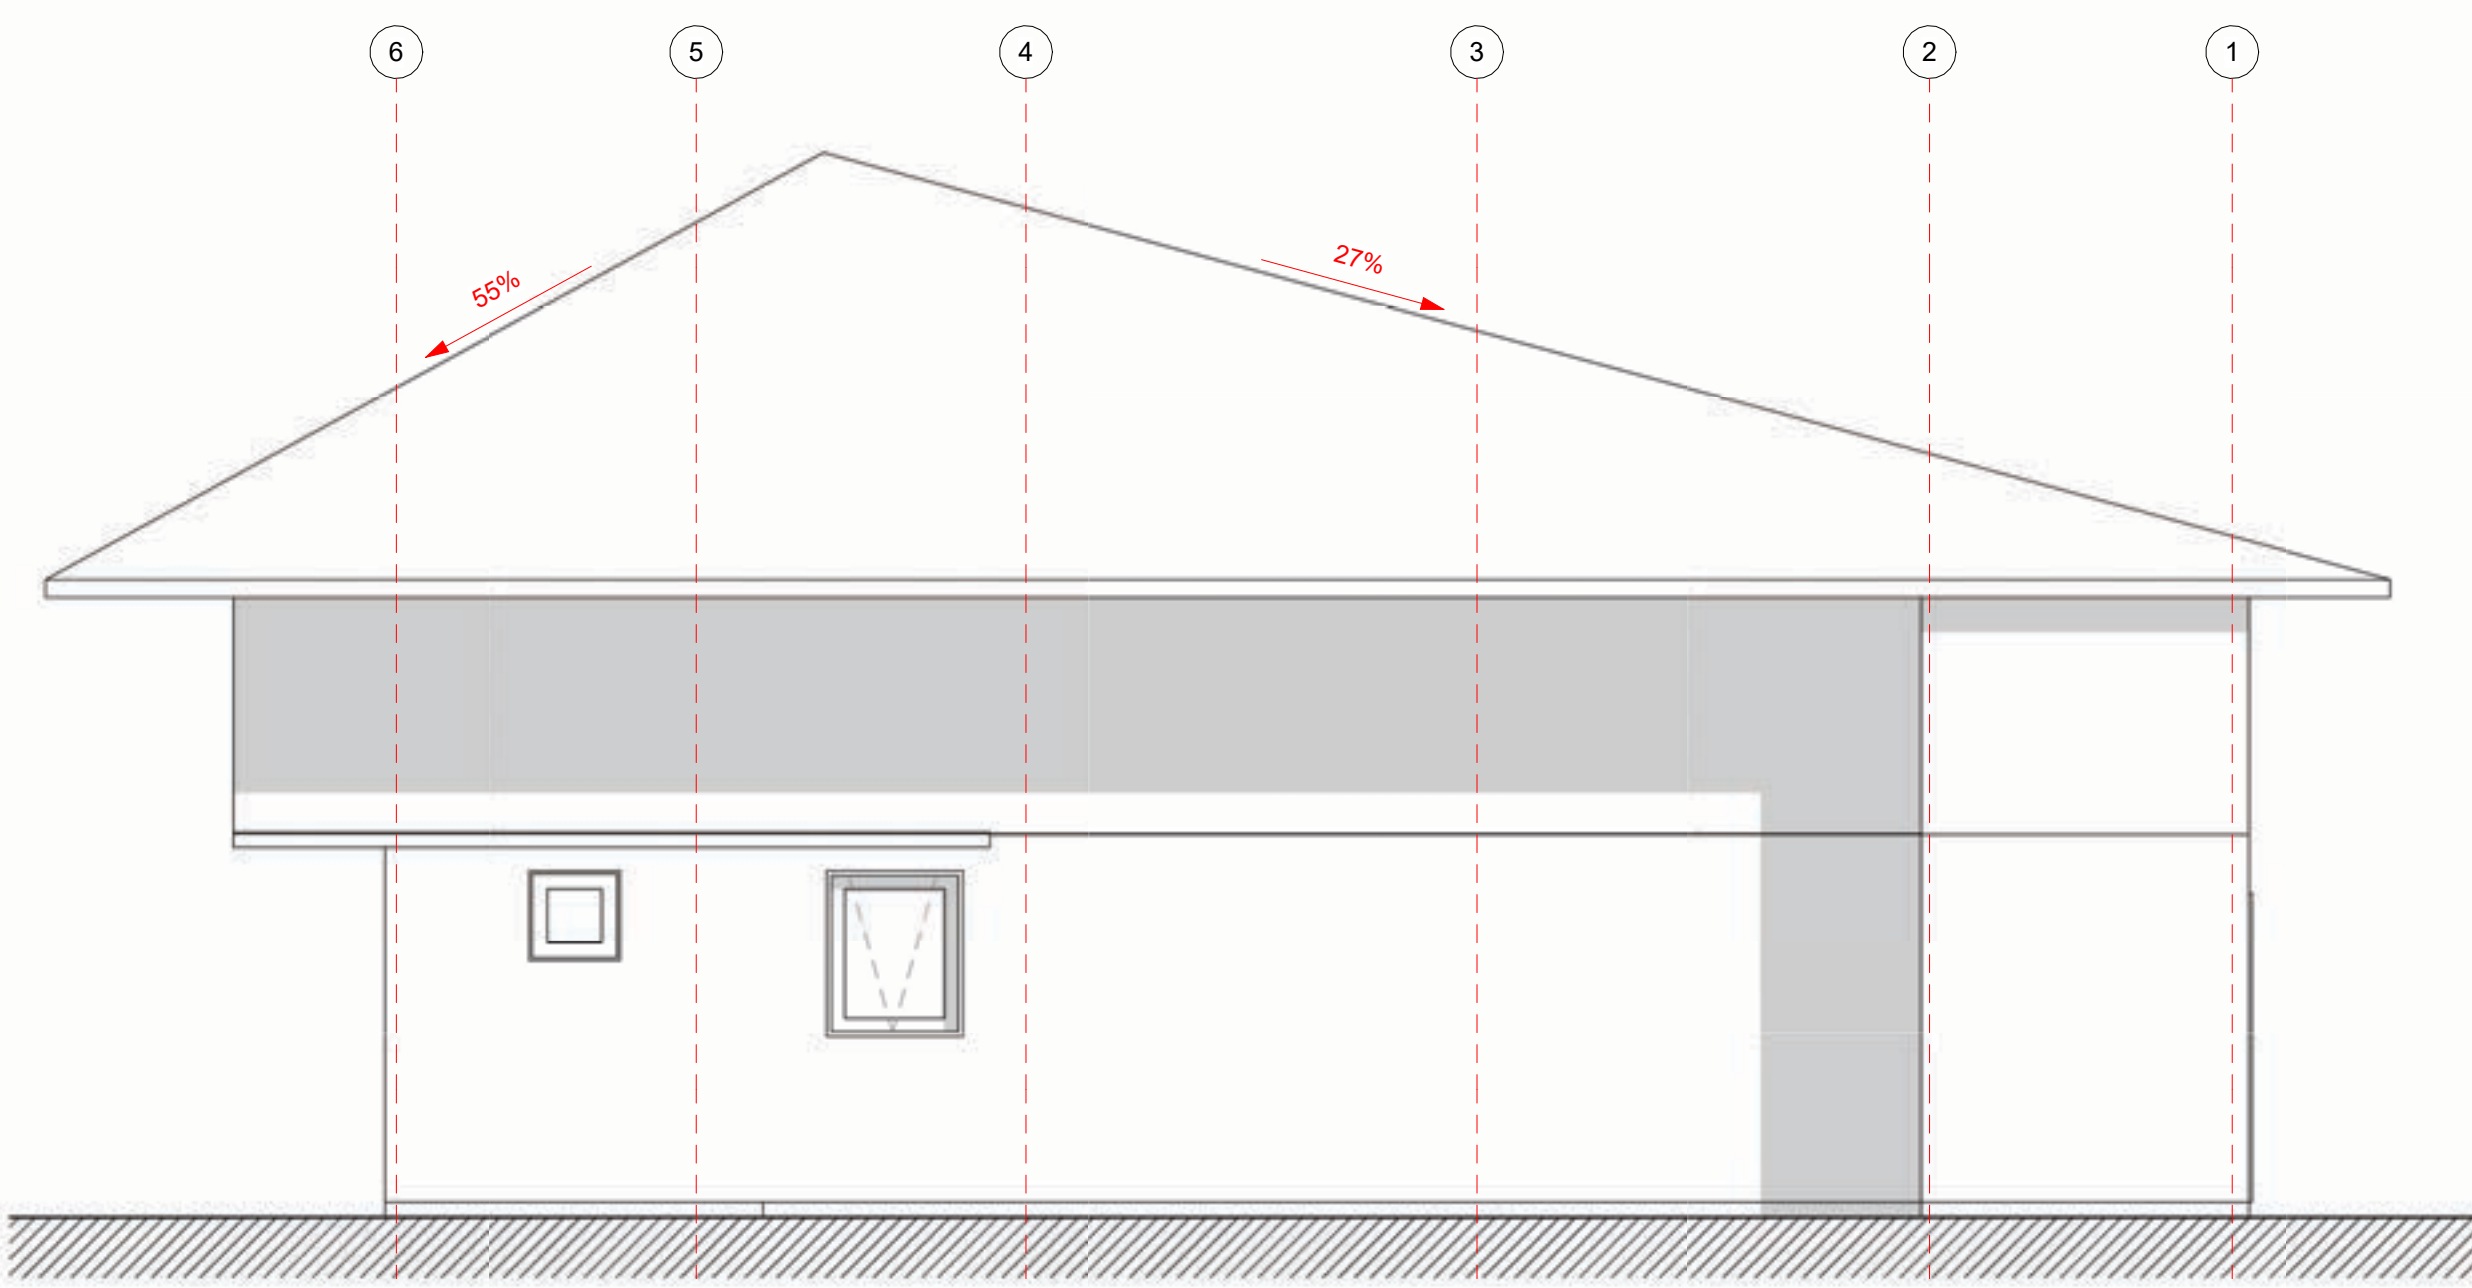

Alzado Norte
1 : 50

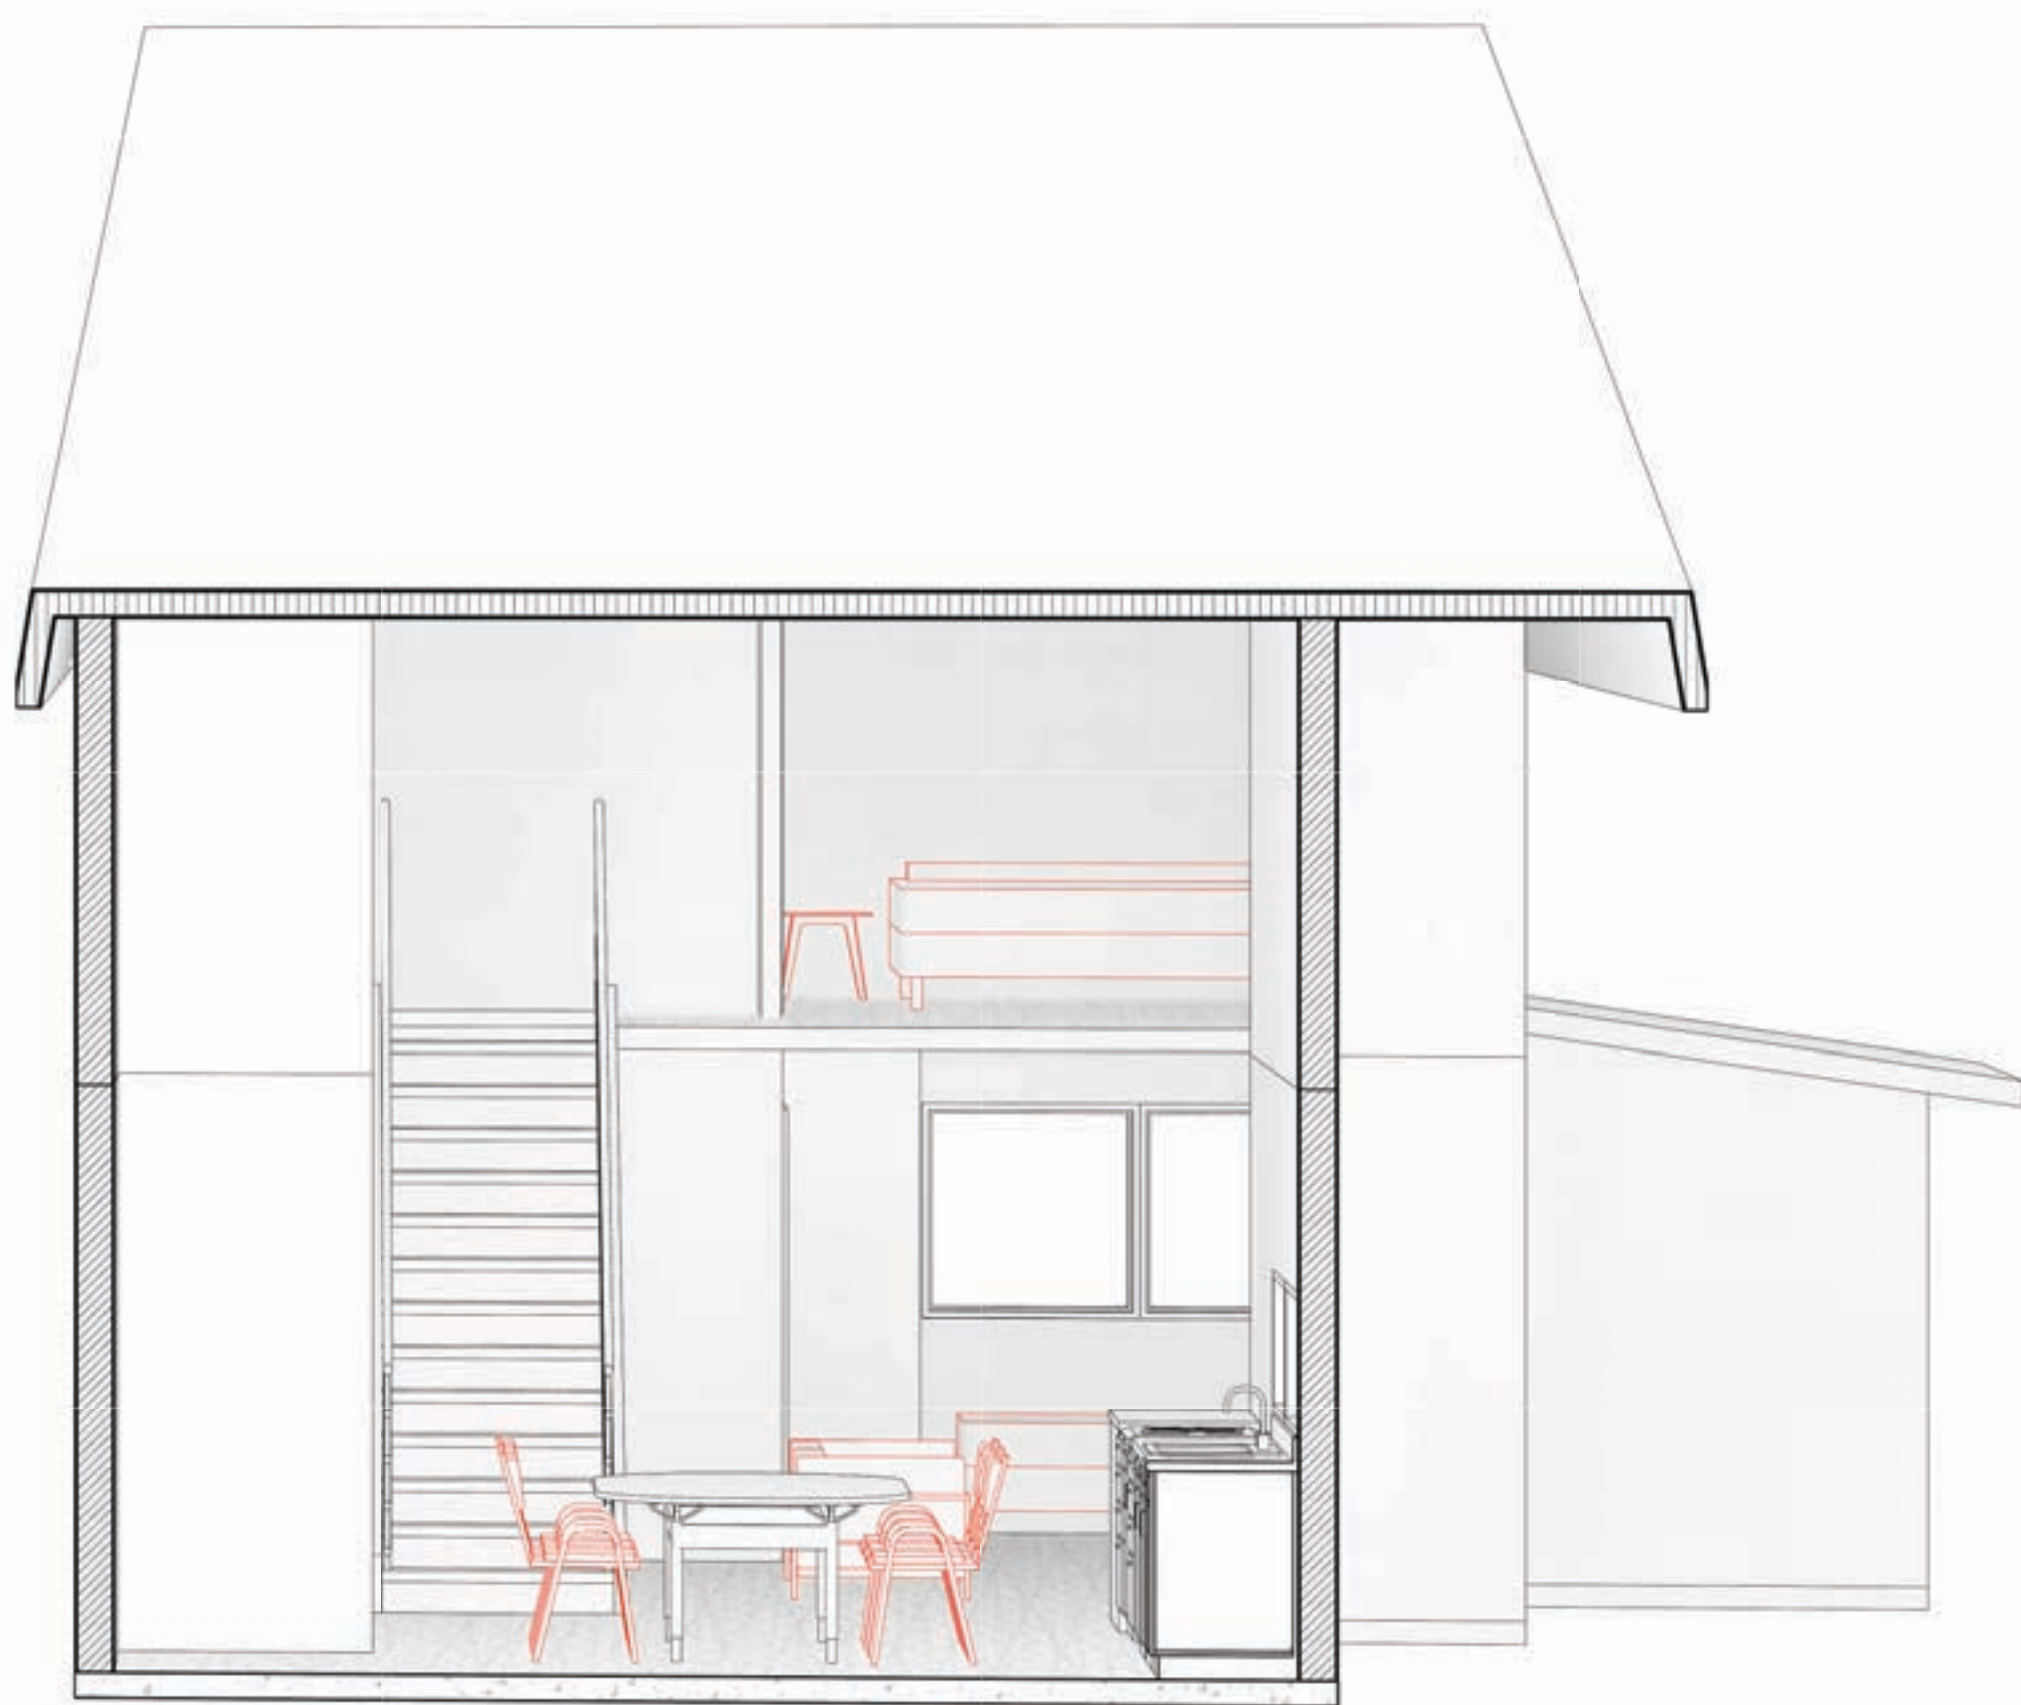

Corte Fugado 01

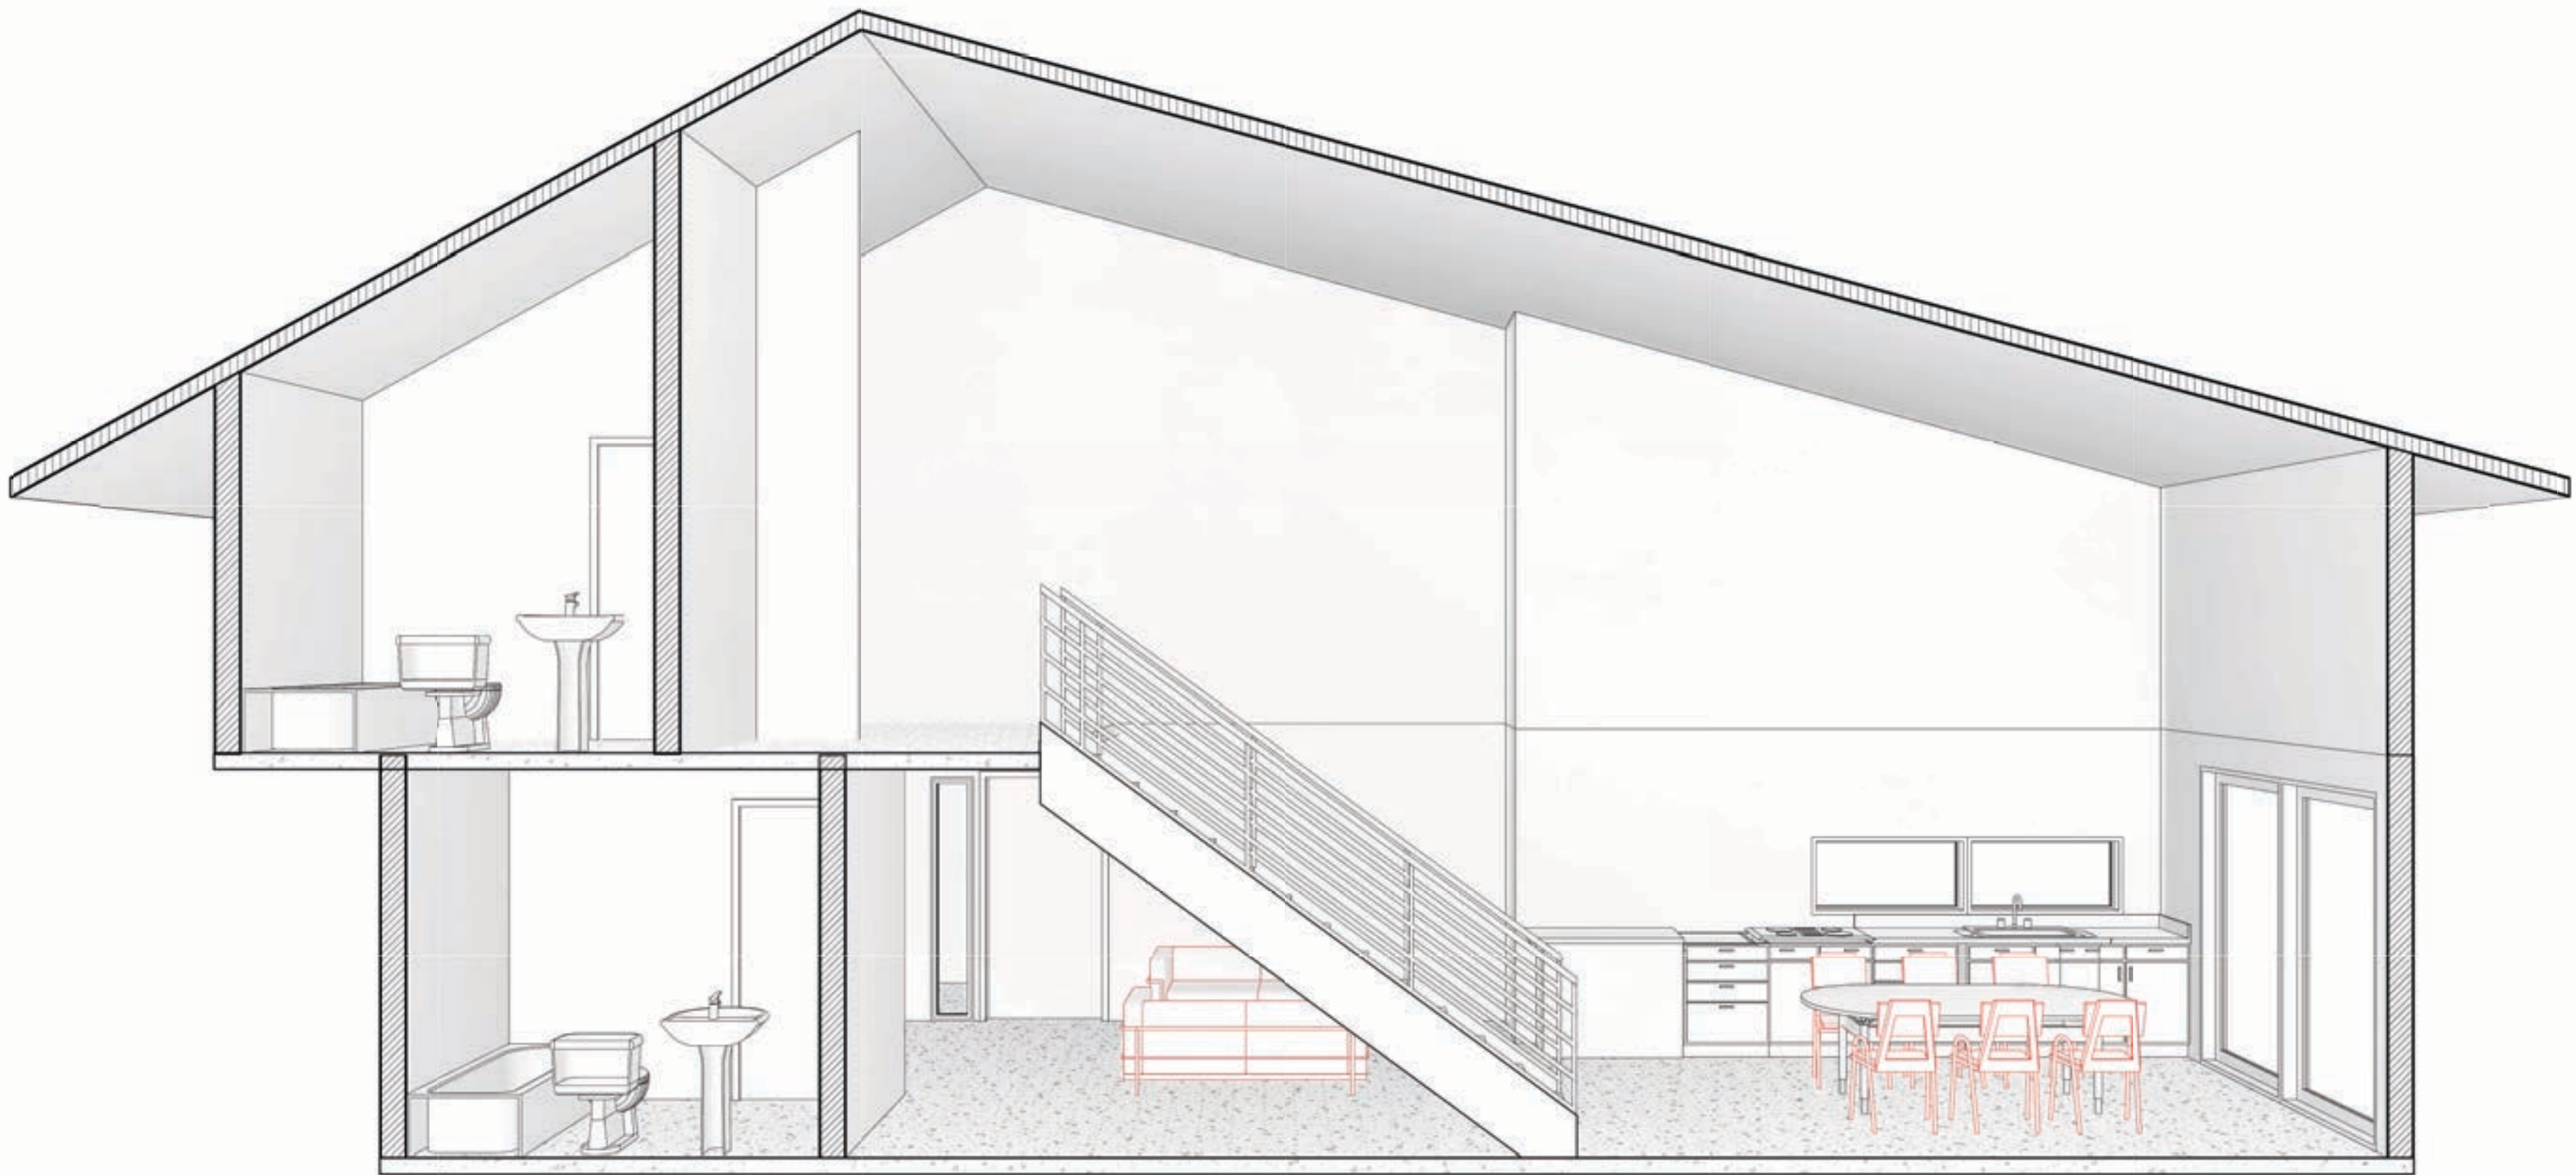

Corte Fugado 01-1