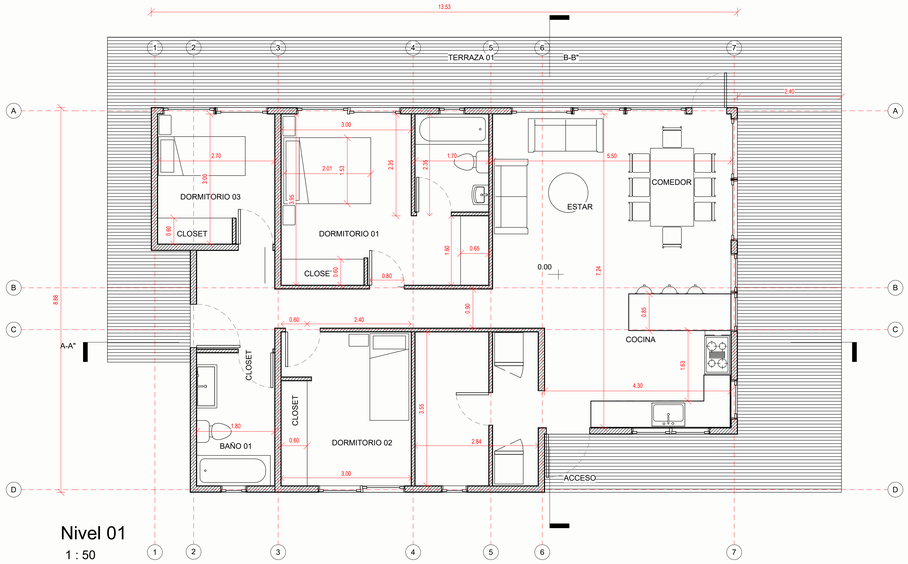

Nivel 01
1 : 50

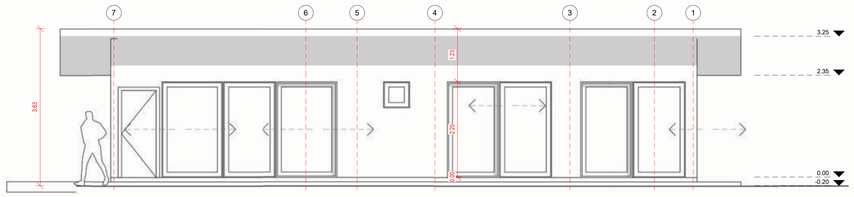

Norte
1 : 50

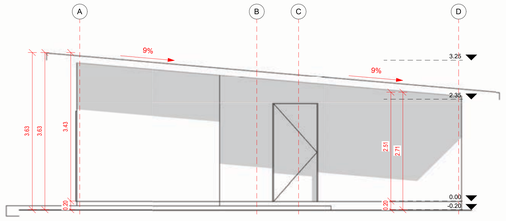

Oeste
1 : 50

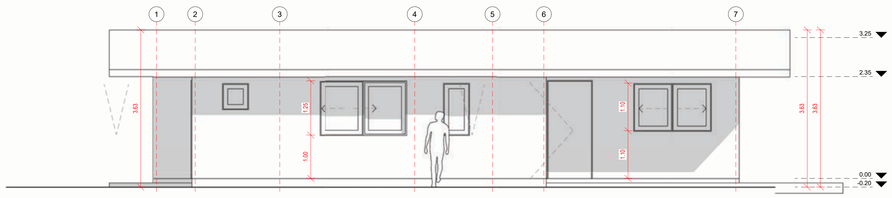

Sur
1 : 50

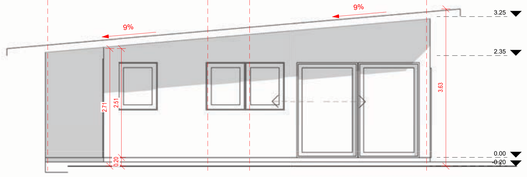

Este
1 : 50

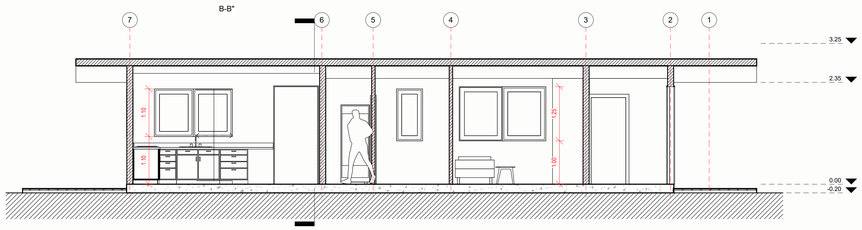

Sección A-A"
1 : 50

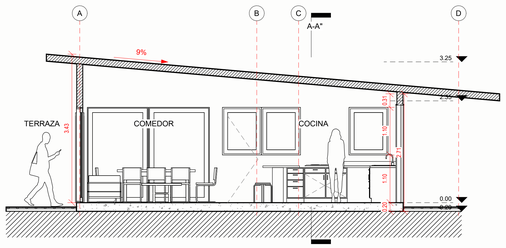

Sección B-B"
1 : 50

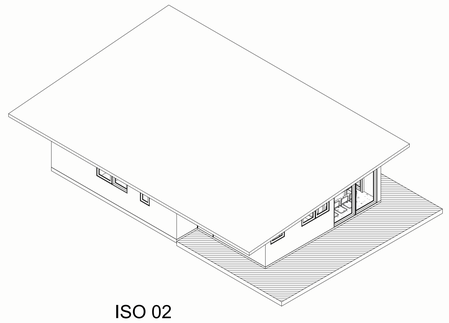

ISO 02

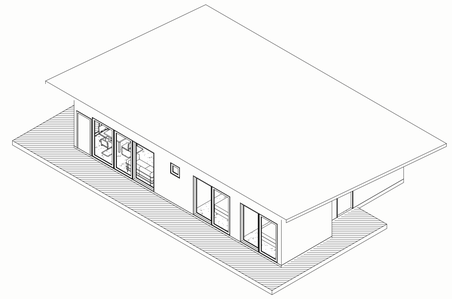

ISO 01

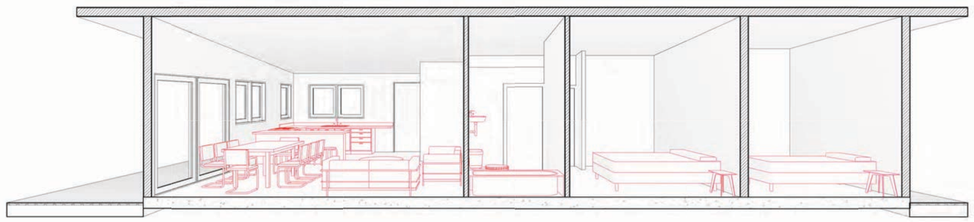

Corte Fugado 01

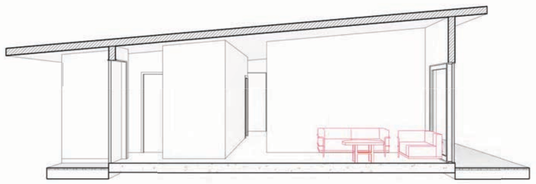

Corte Fugado 02

Cecilia Moya

Variante: Muro - Techo - Piso

Metros ^{2}: ...

Programa:

Escala: 1 : 50

A 01

STRUCTURAL