




Nivel 01  
1 : 25

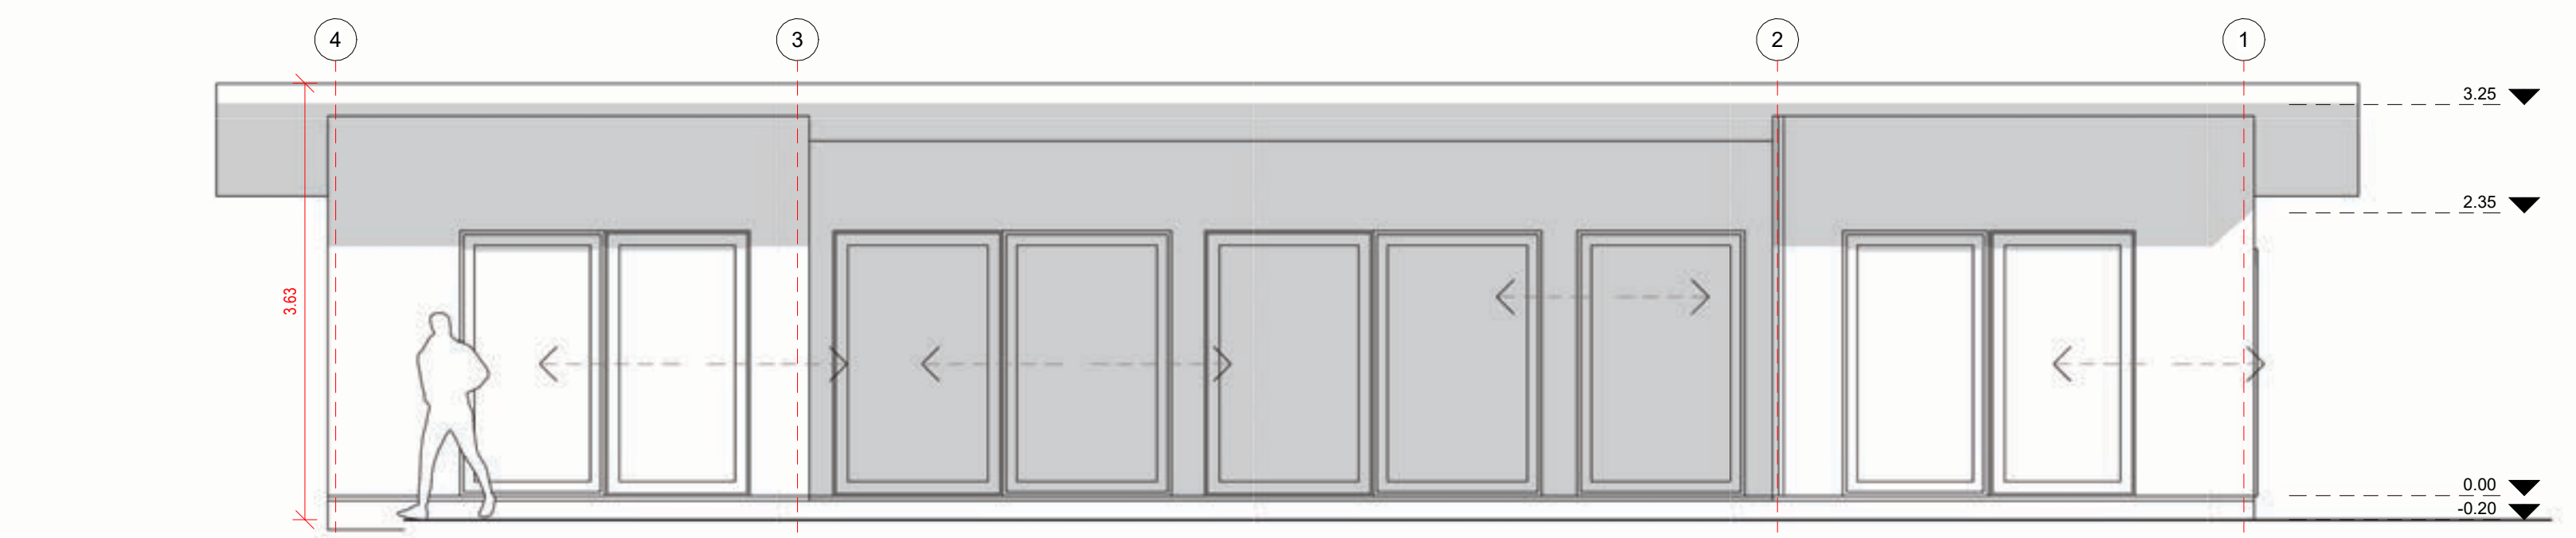

Norte  
1 : 50

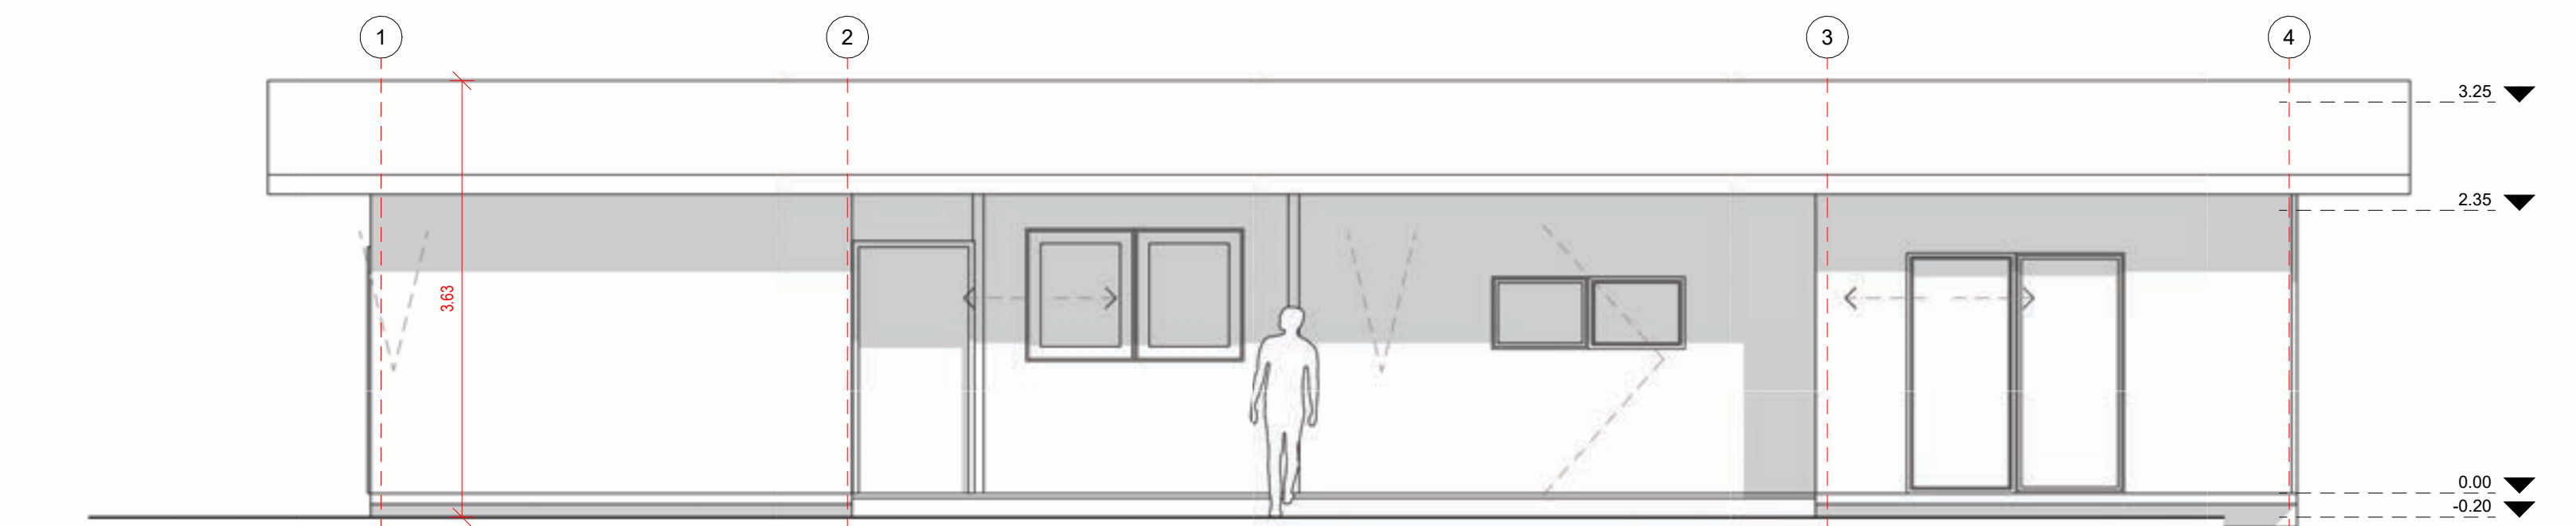


Sur  
1 : 50

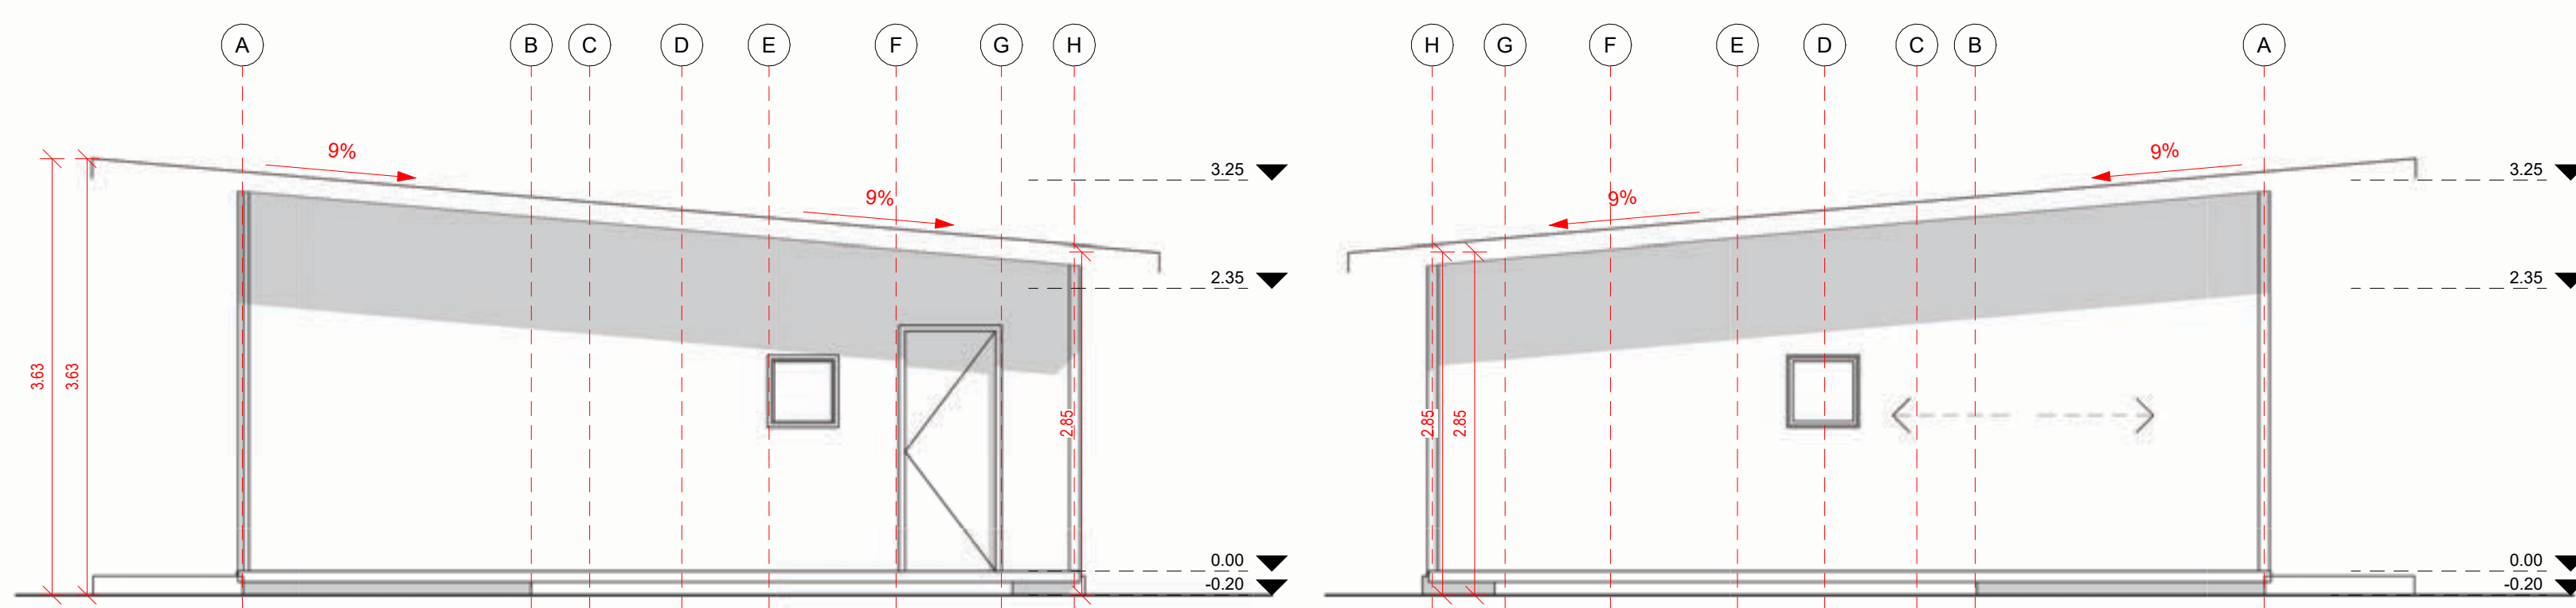


Oeste  
1 : 50


Este  
1 : 50

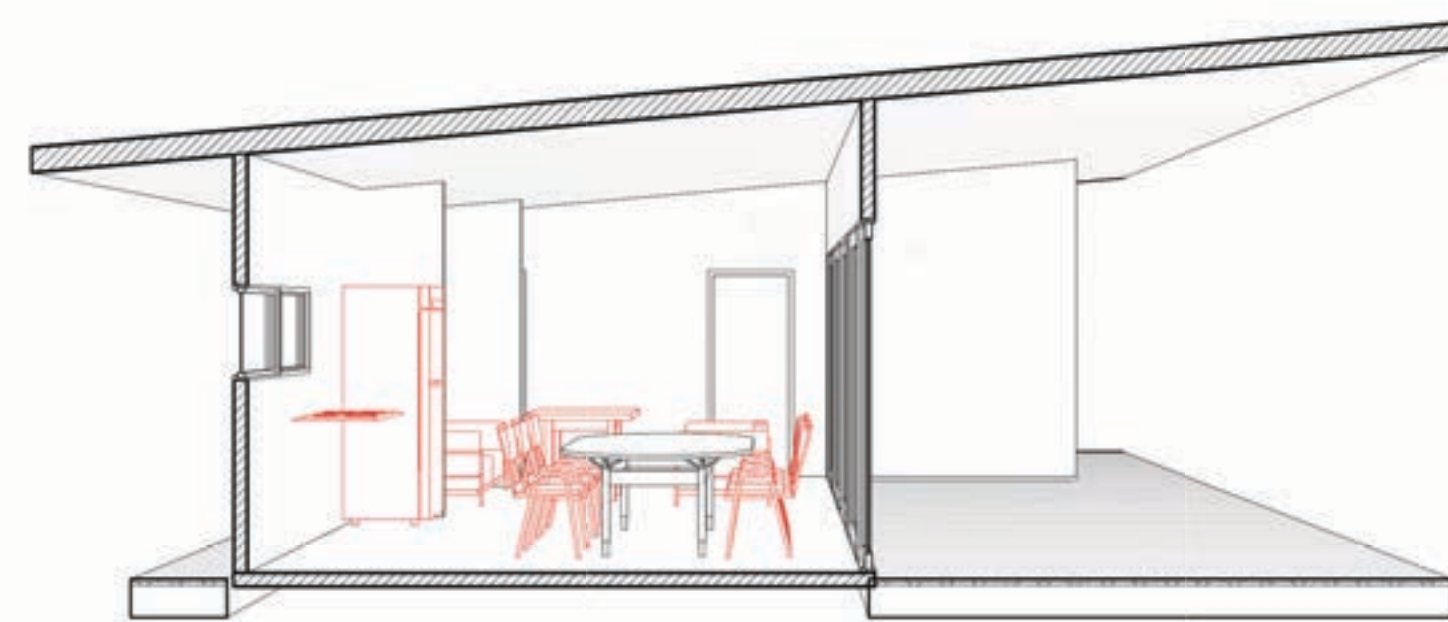


Corte Fugado 02

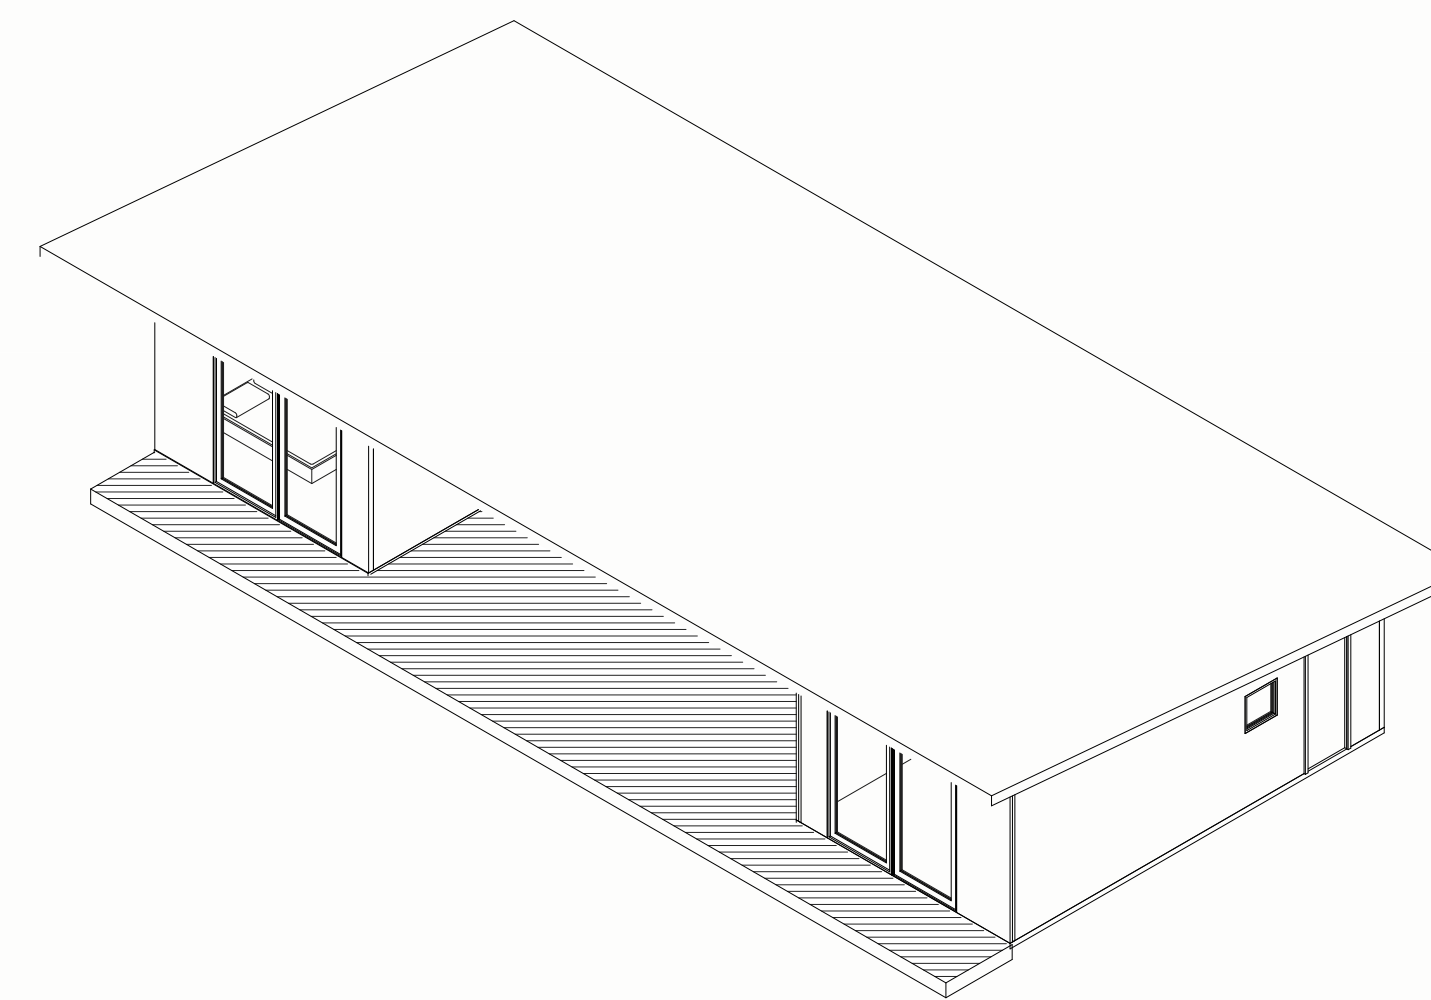

ISO 01

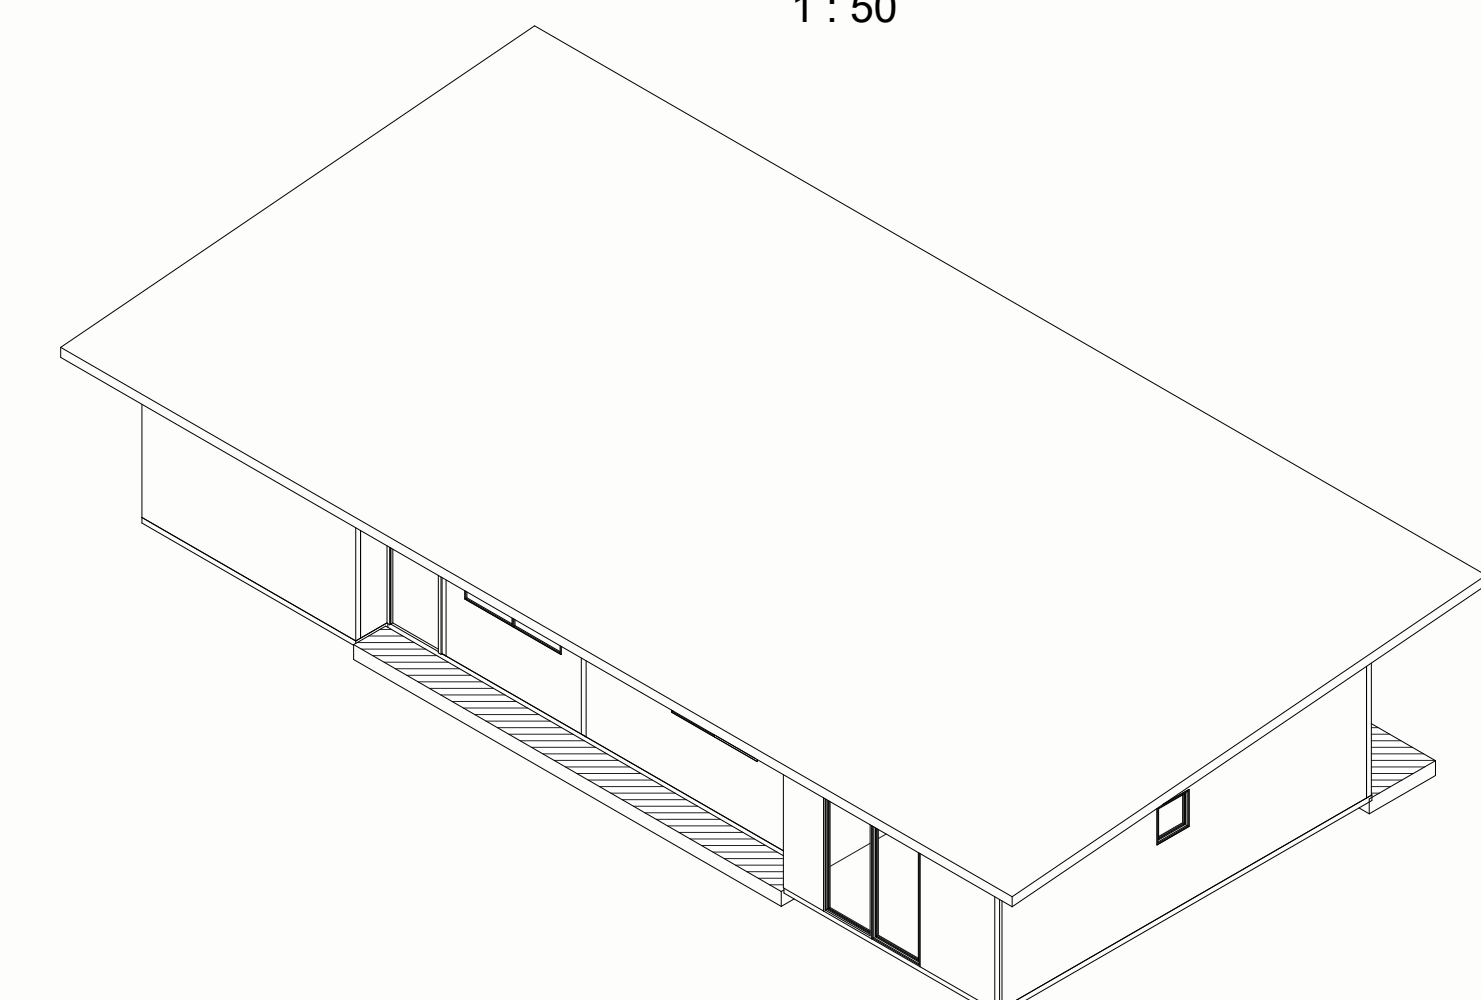

ISO 02

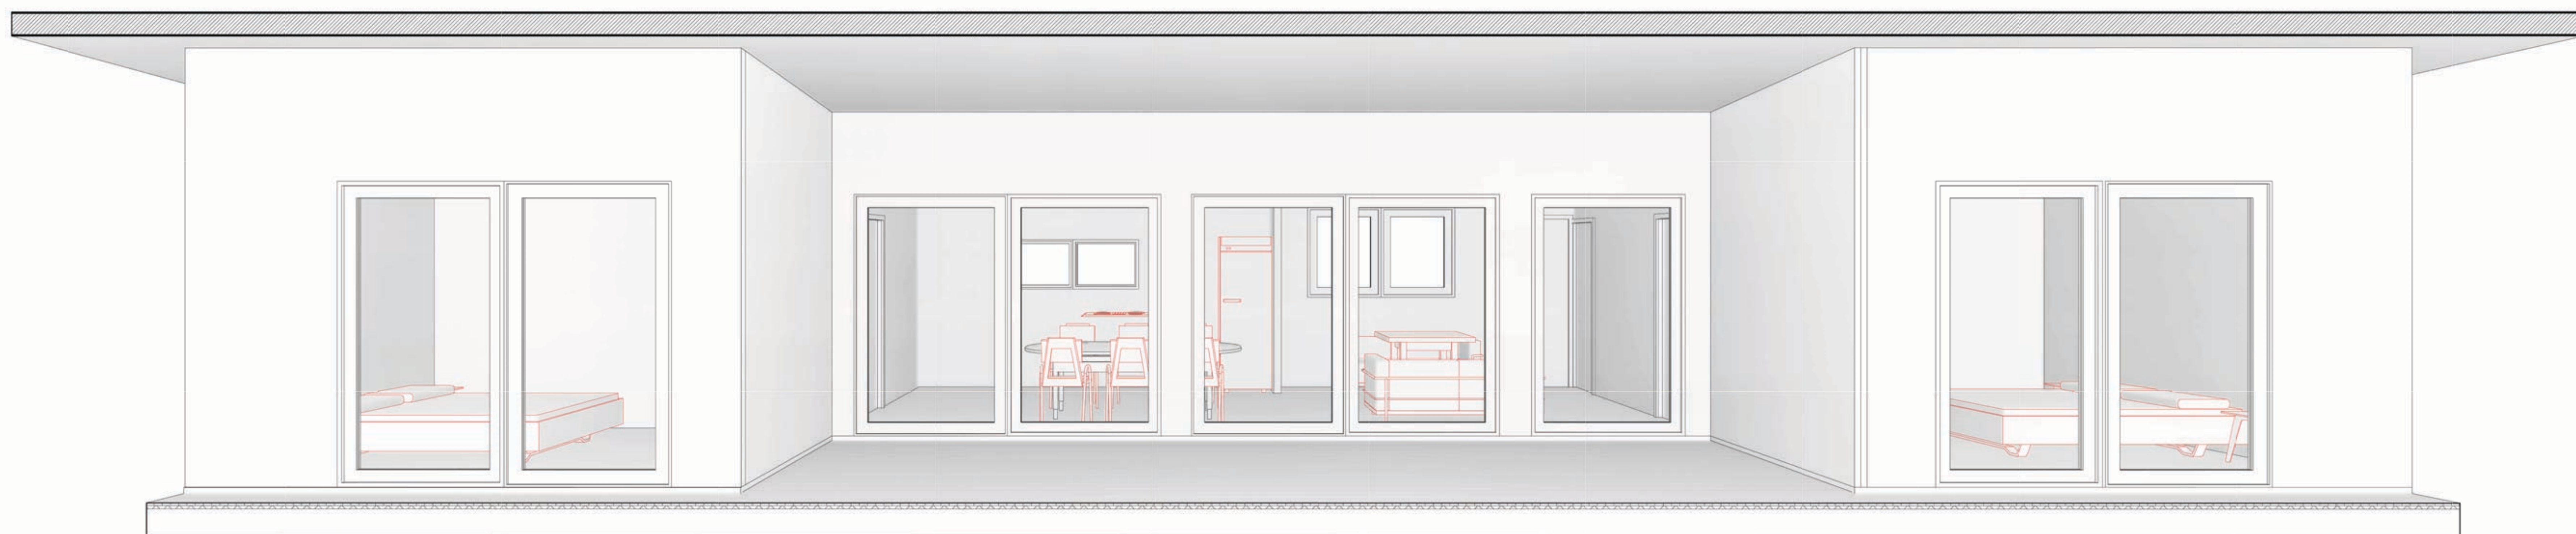

Corte Fugado 01

JC Hinojosa

Variante: Muro - Techo - Piso

Metros ²: ...

Programa:

Escala: Como se indica

A 01

