



Nivel 01
1 : 25

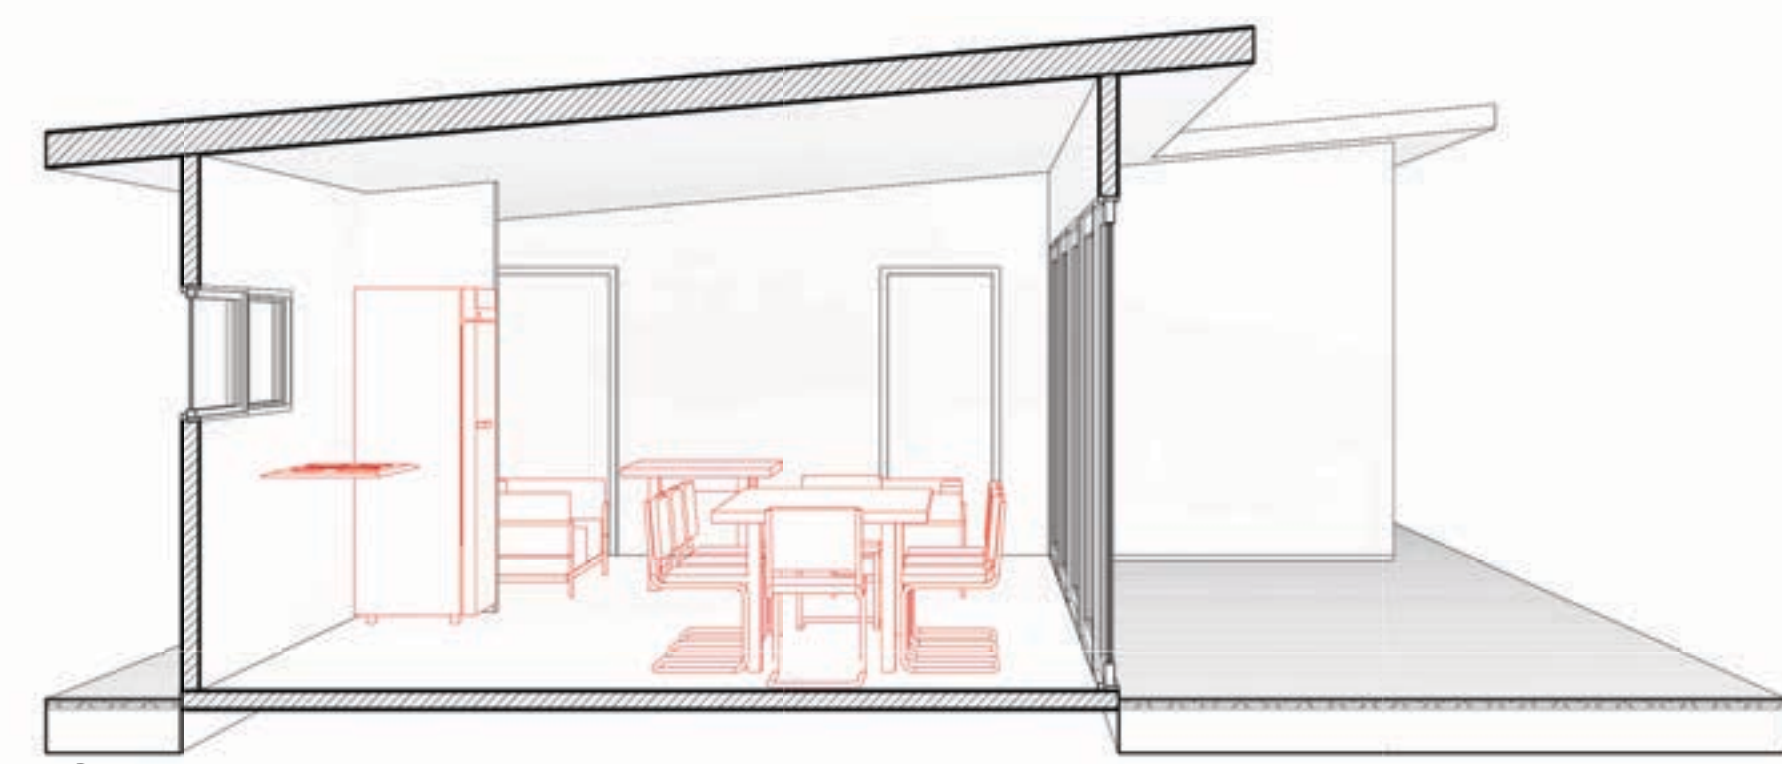


Corte Fugado 02




Corte Fugado 01

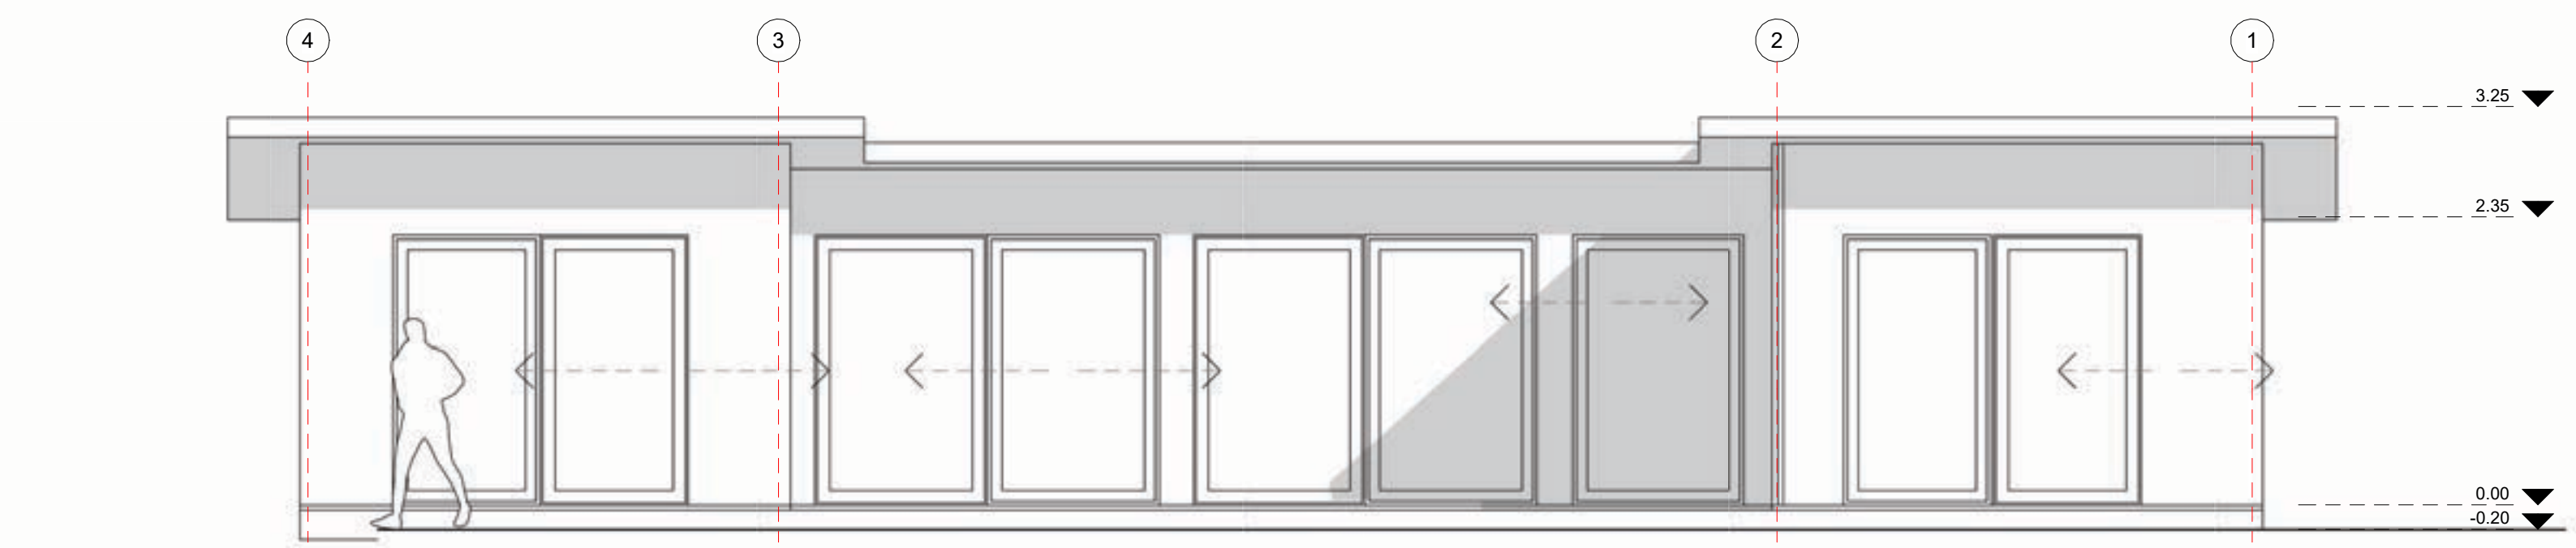

Norte
1 : 50

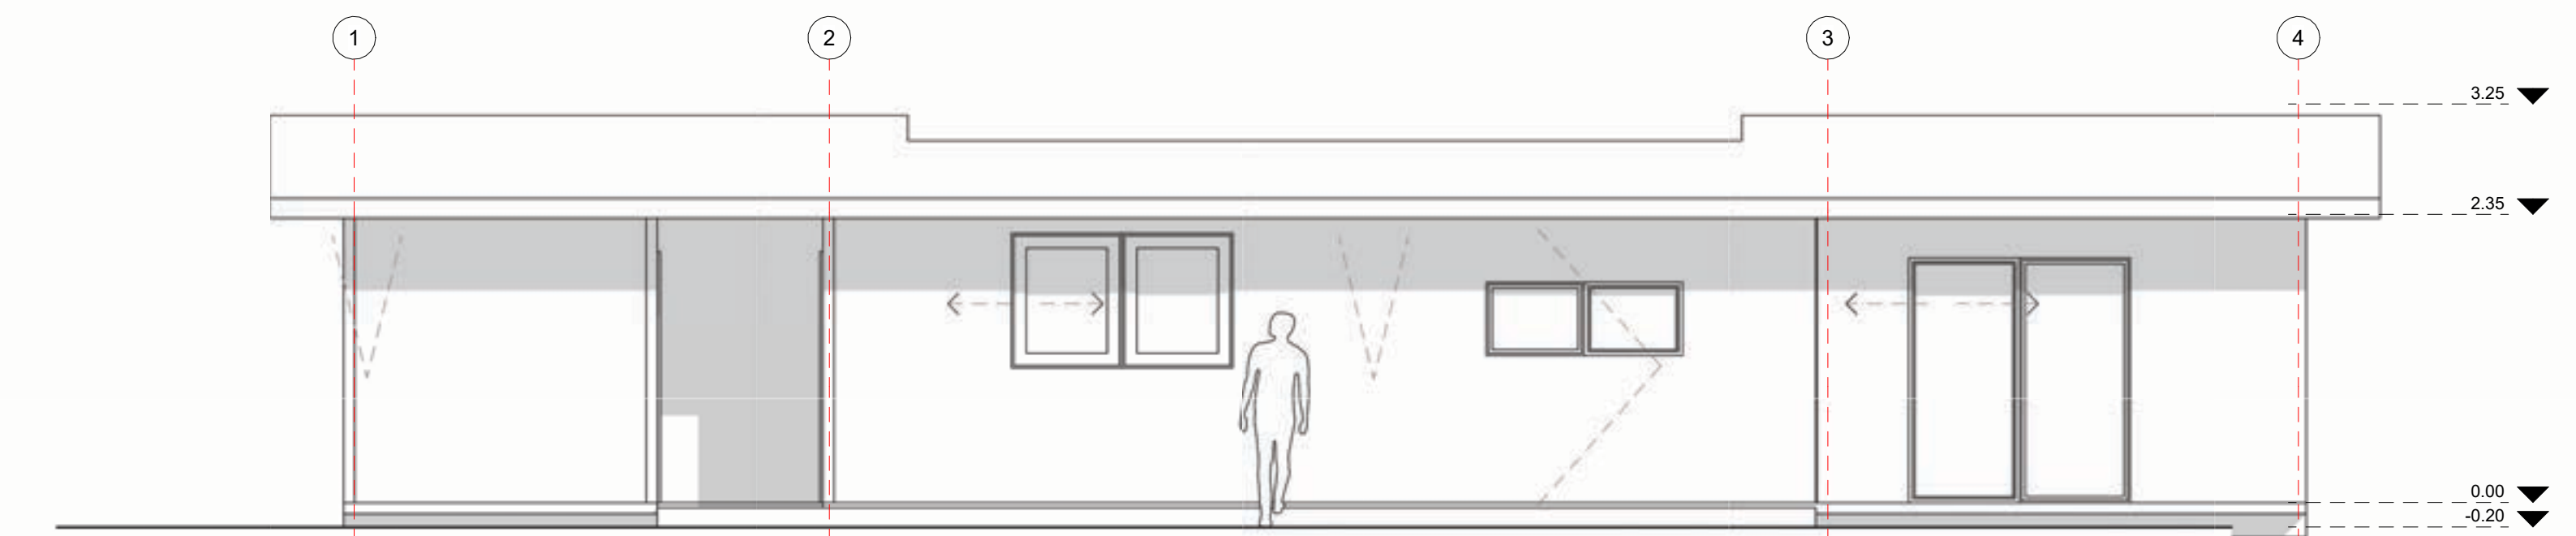


Sur
1 : 50

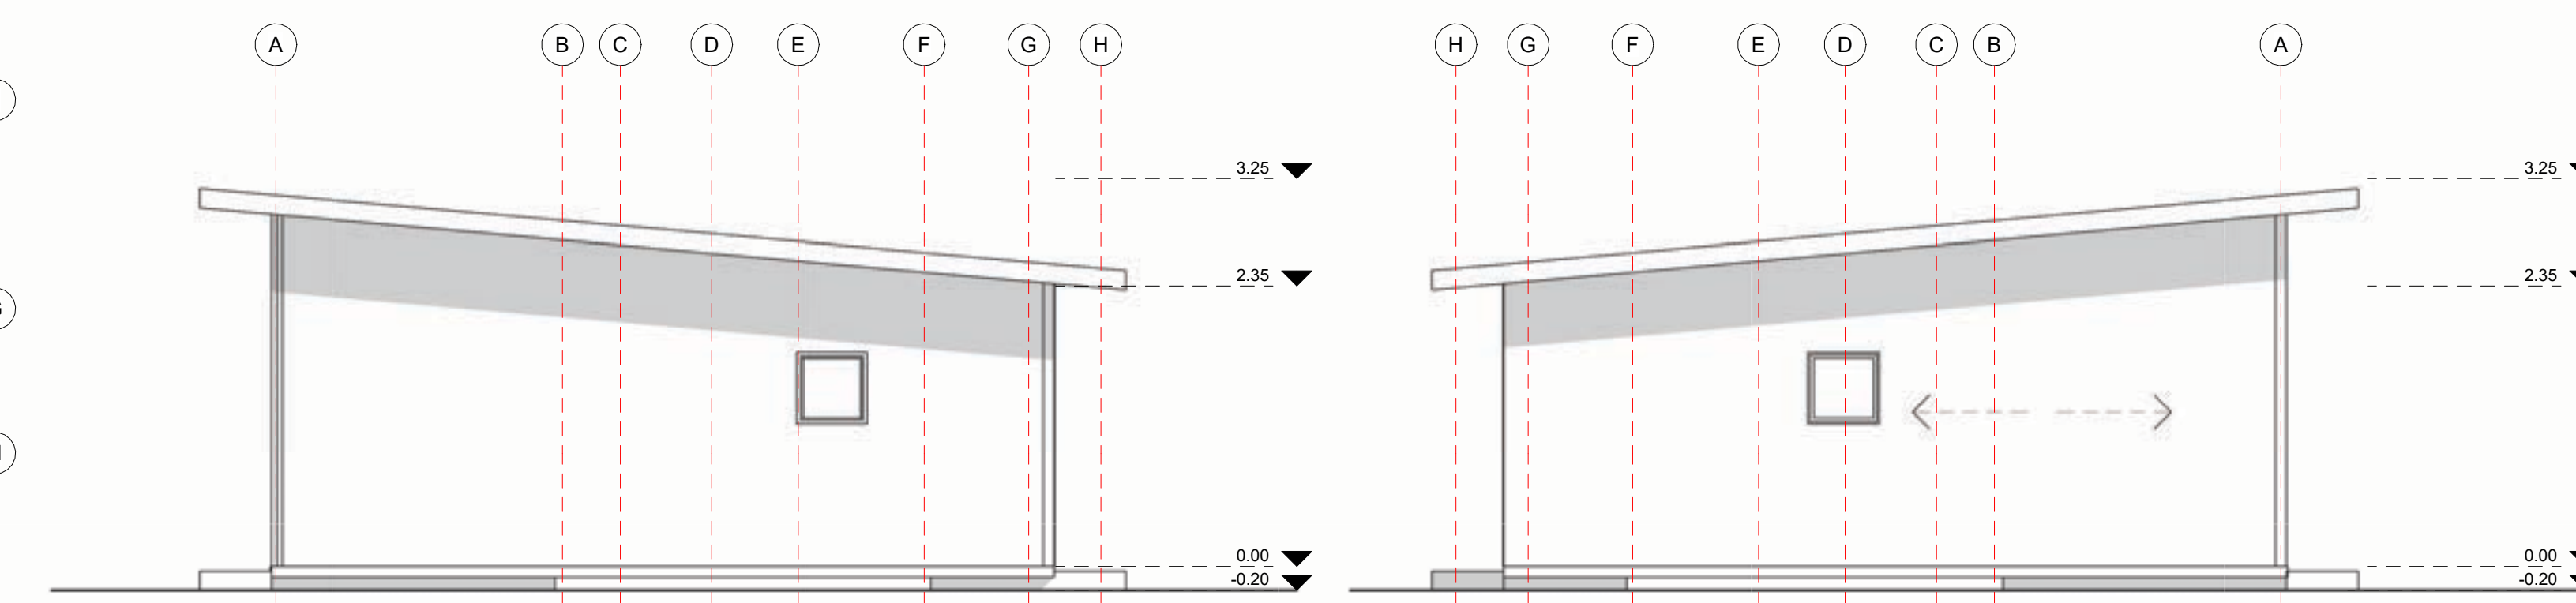


Oeste
1 : 50

Este
1 : 50

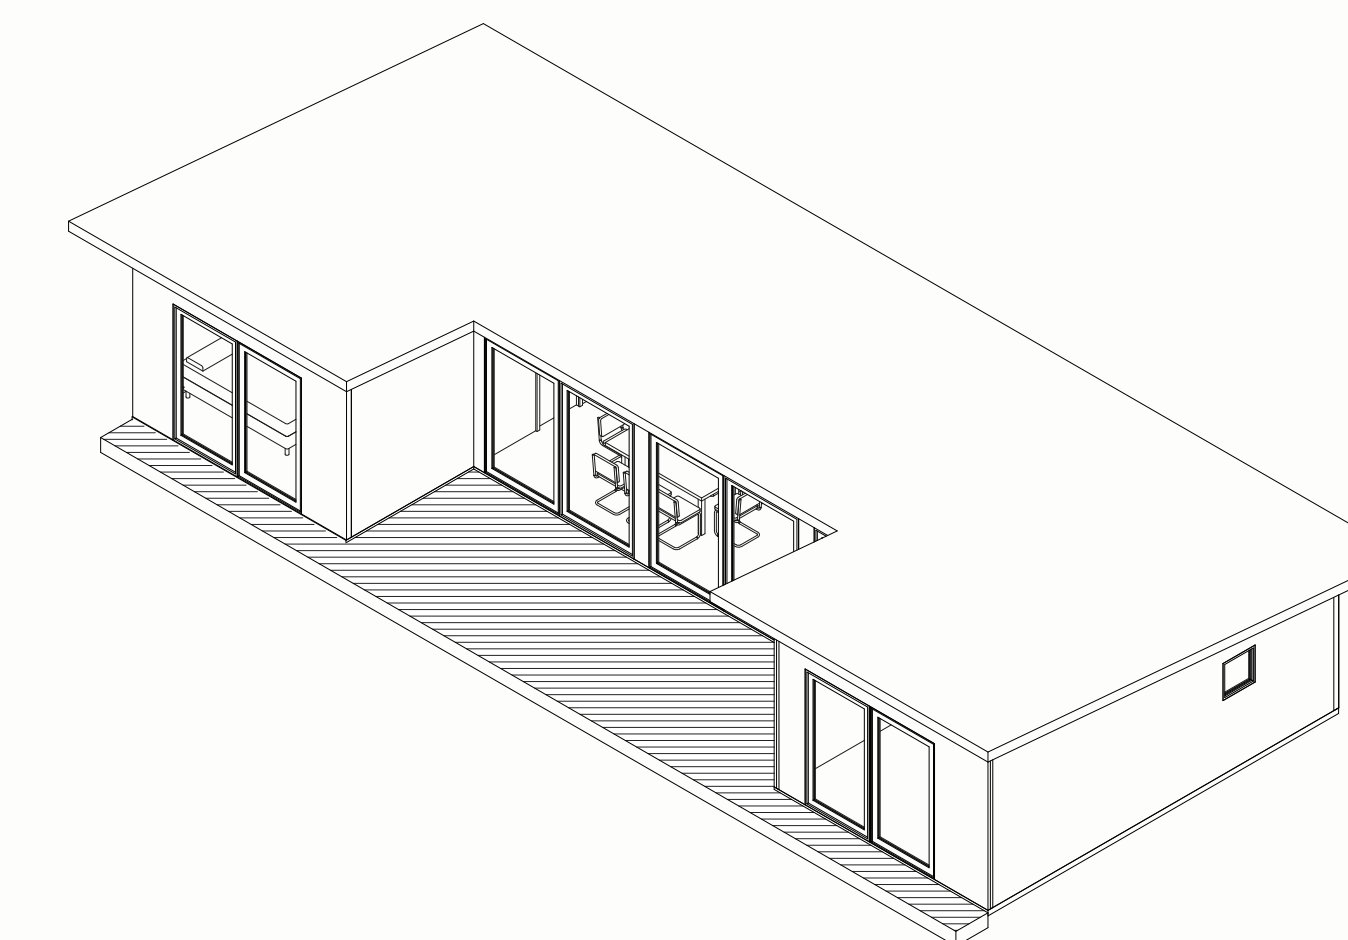

ISO 01

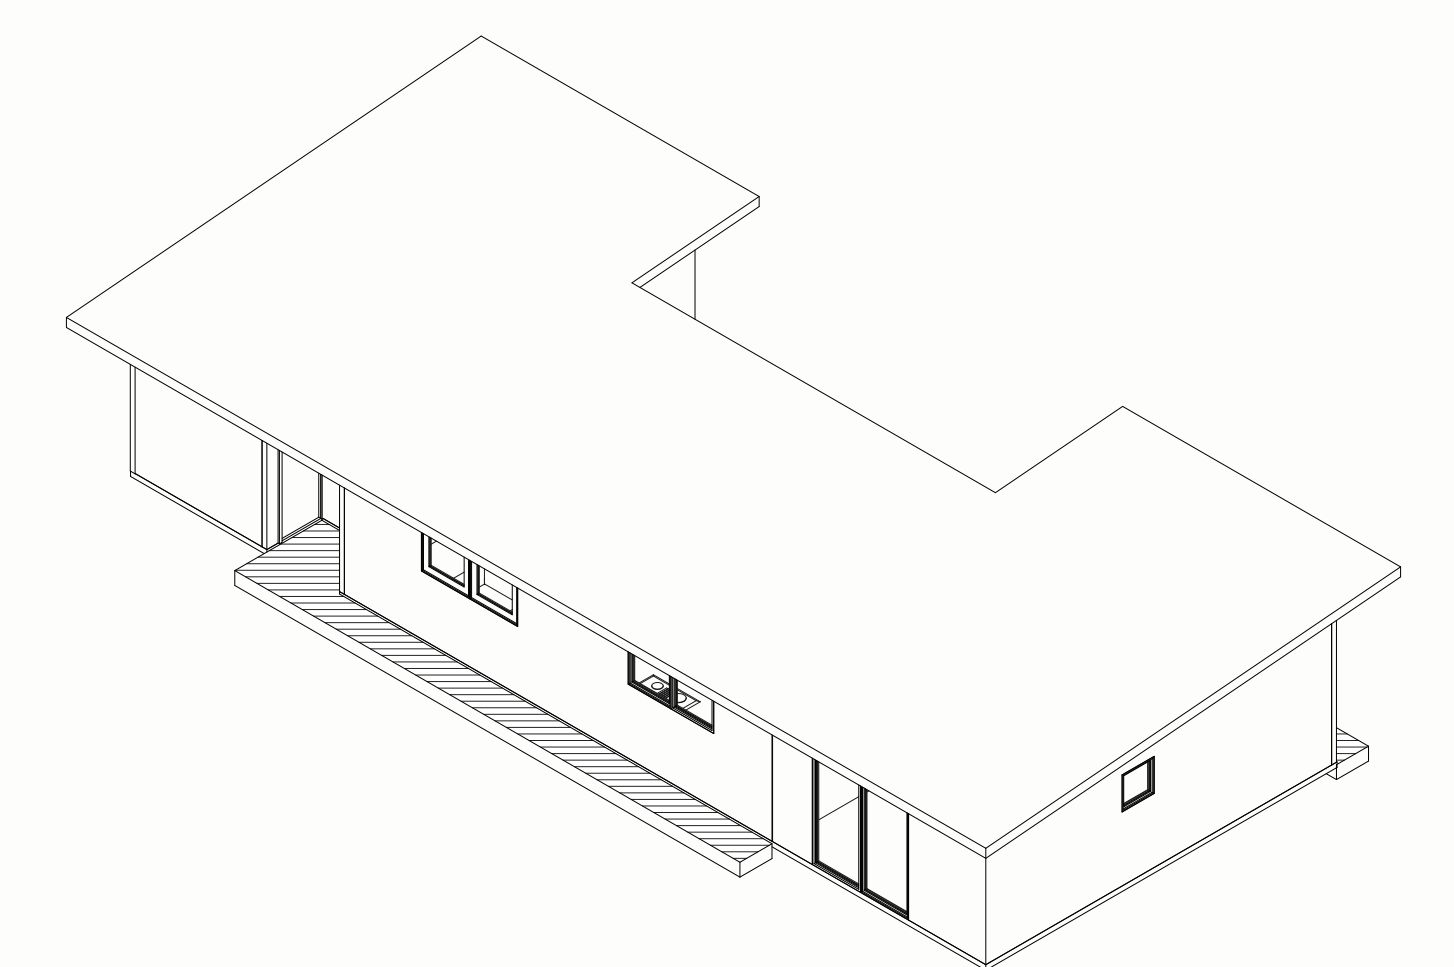

ISO 02

JC Hinojosa

Variante: Muro - Techo - Piso

Metros ²: ...

Programa:

Escala: Como se indica

A 01

