




Nivel 01
1 : 25

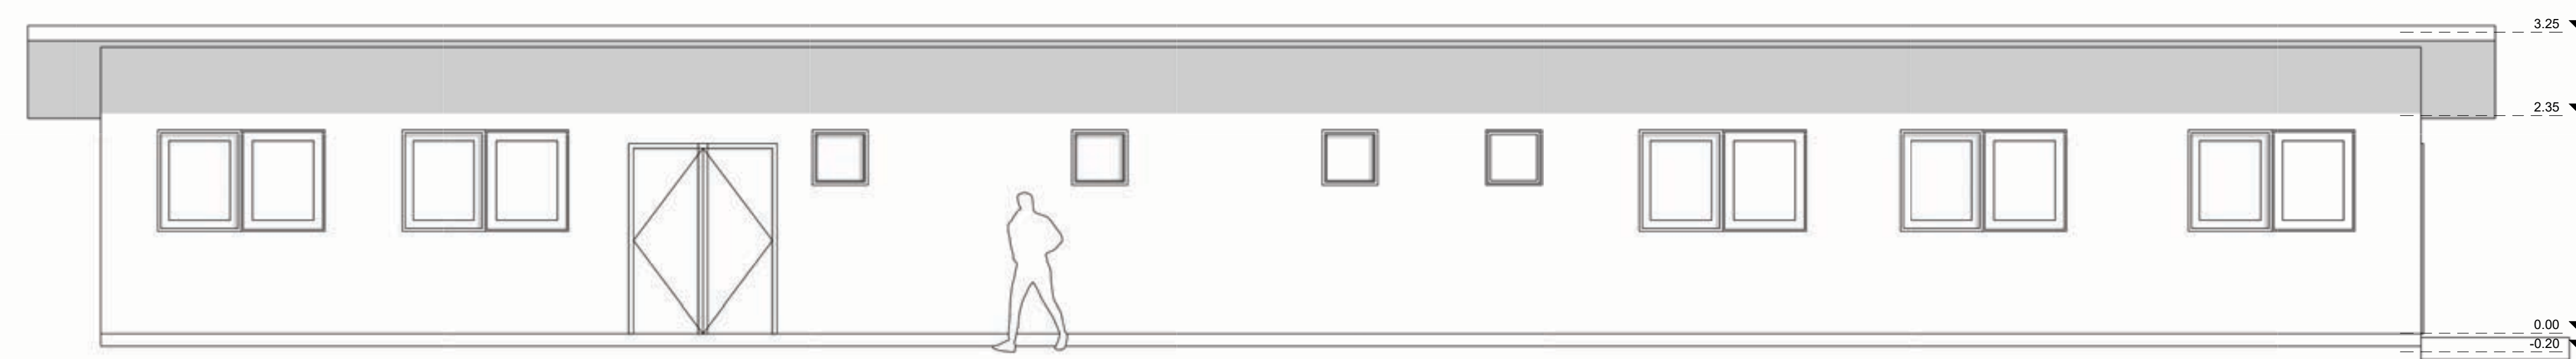


Norte
1 : 50

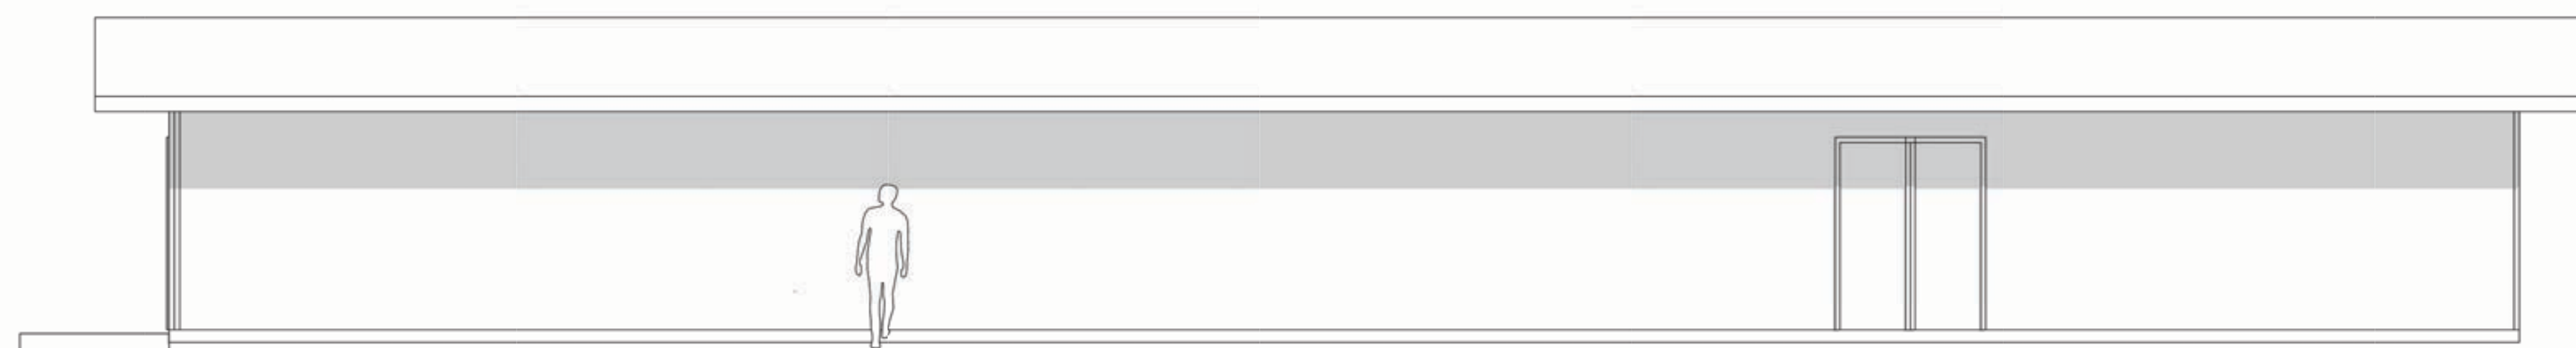


Sur
1 : 50

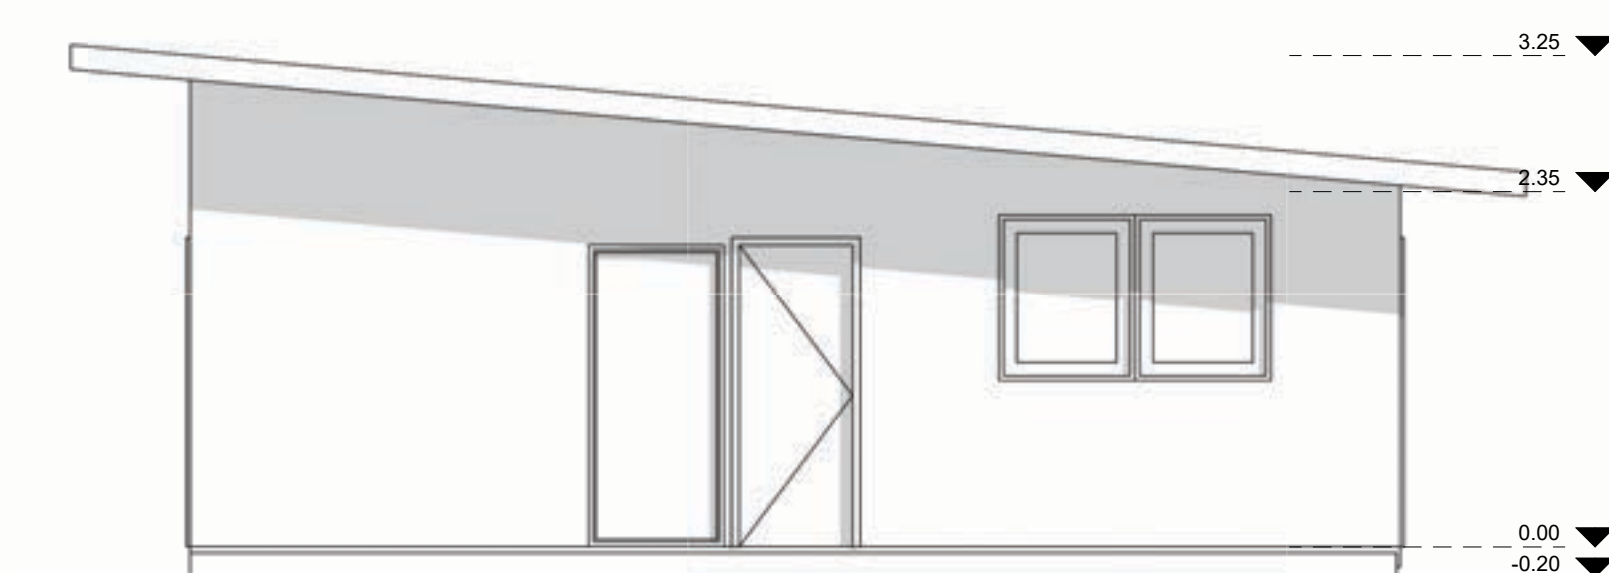


Oeste
1 : 50

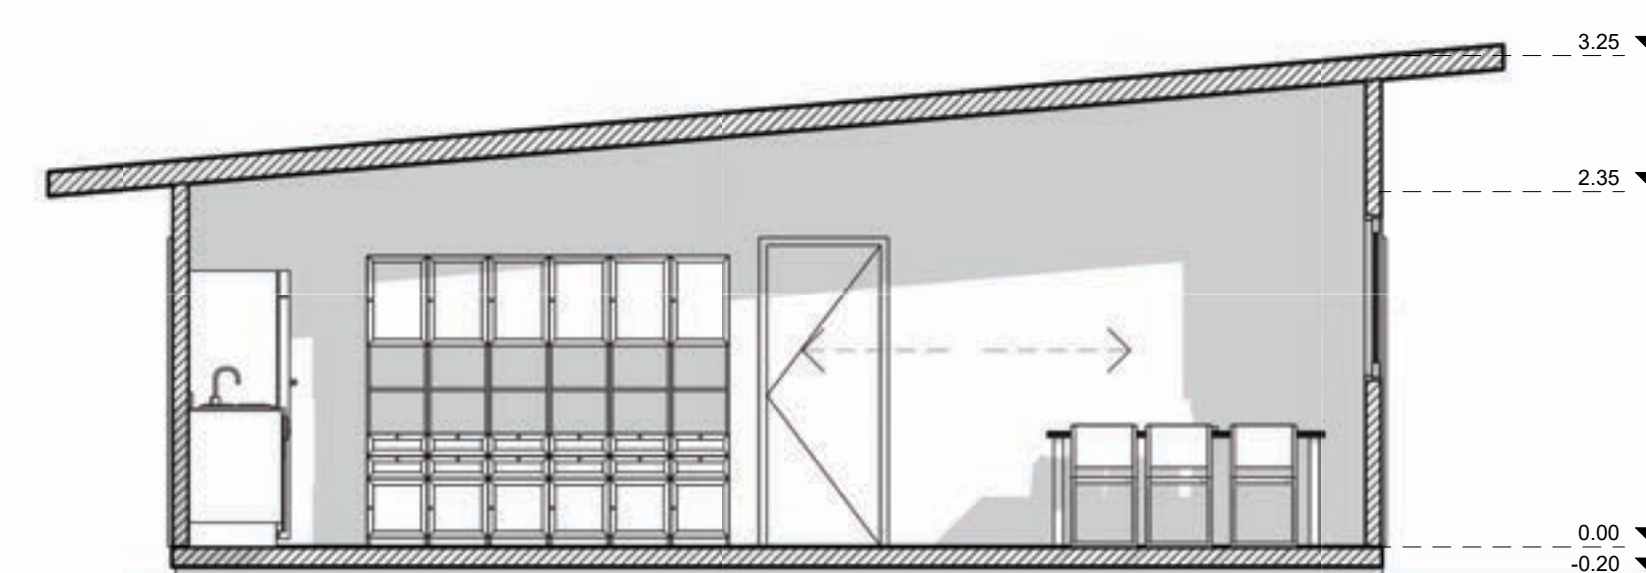

Este
1 : 50

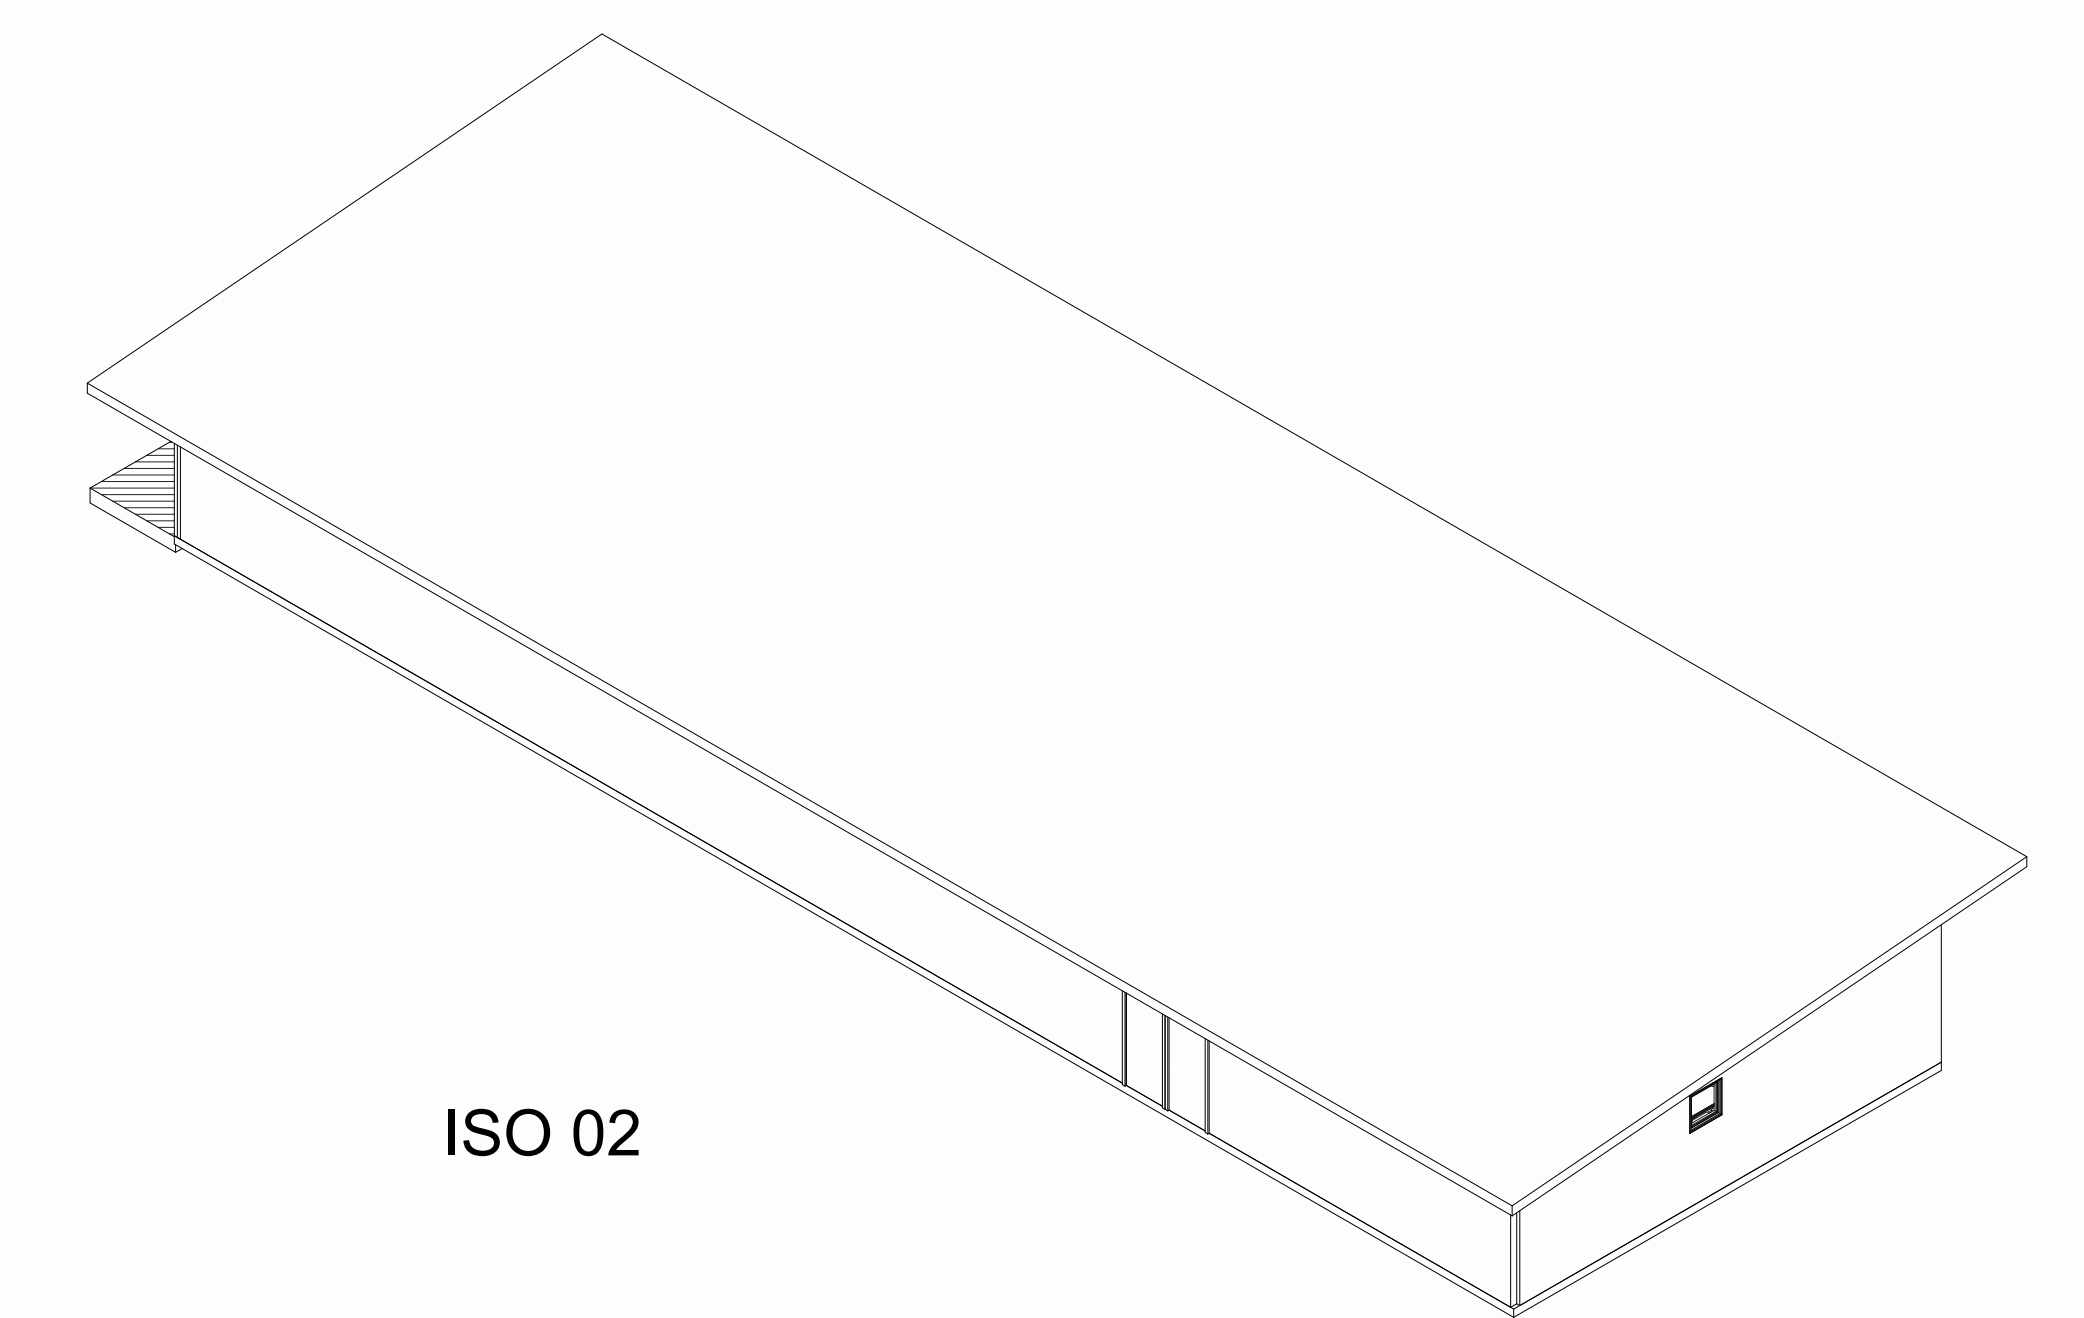

ISO 02

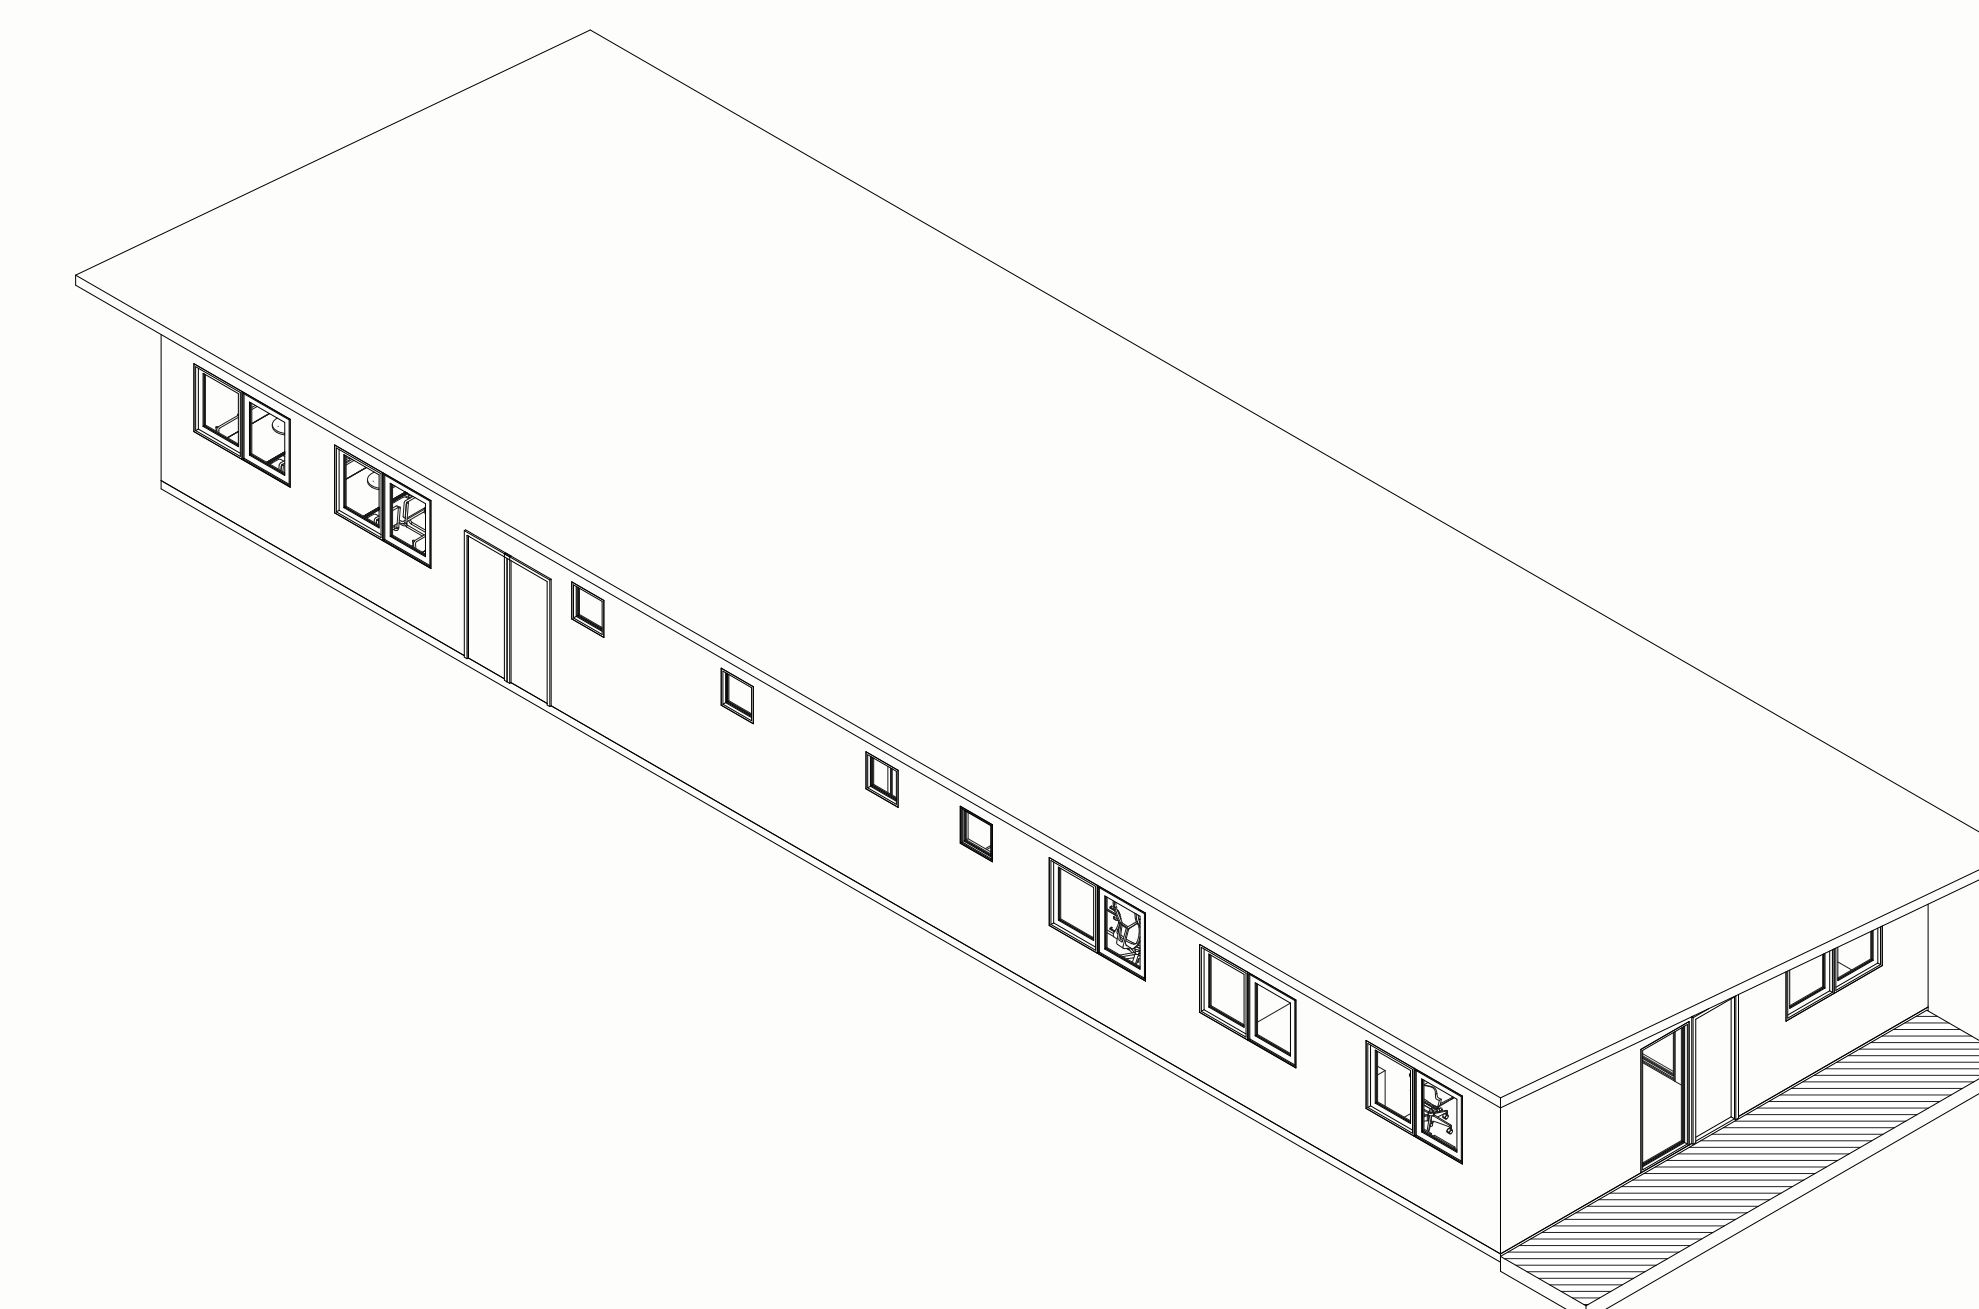

ISO 01

ECOPALLET

Variante: Muro - Techo - Piso

Metros ²: ...

Programa:

Escala: Como se indica

A 01

