




Planta Primer Nivel  
1 : 25

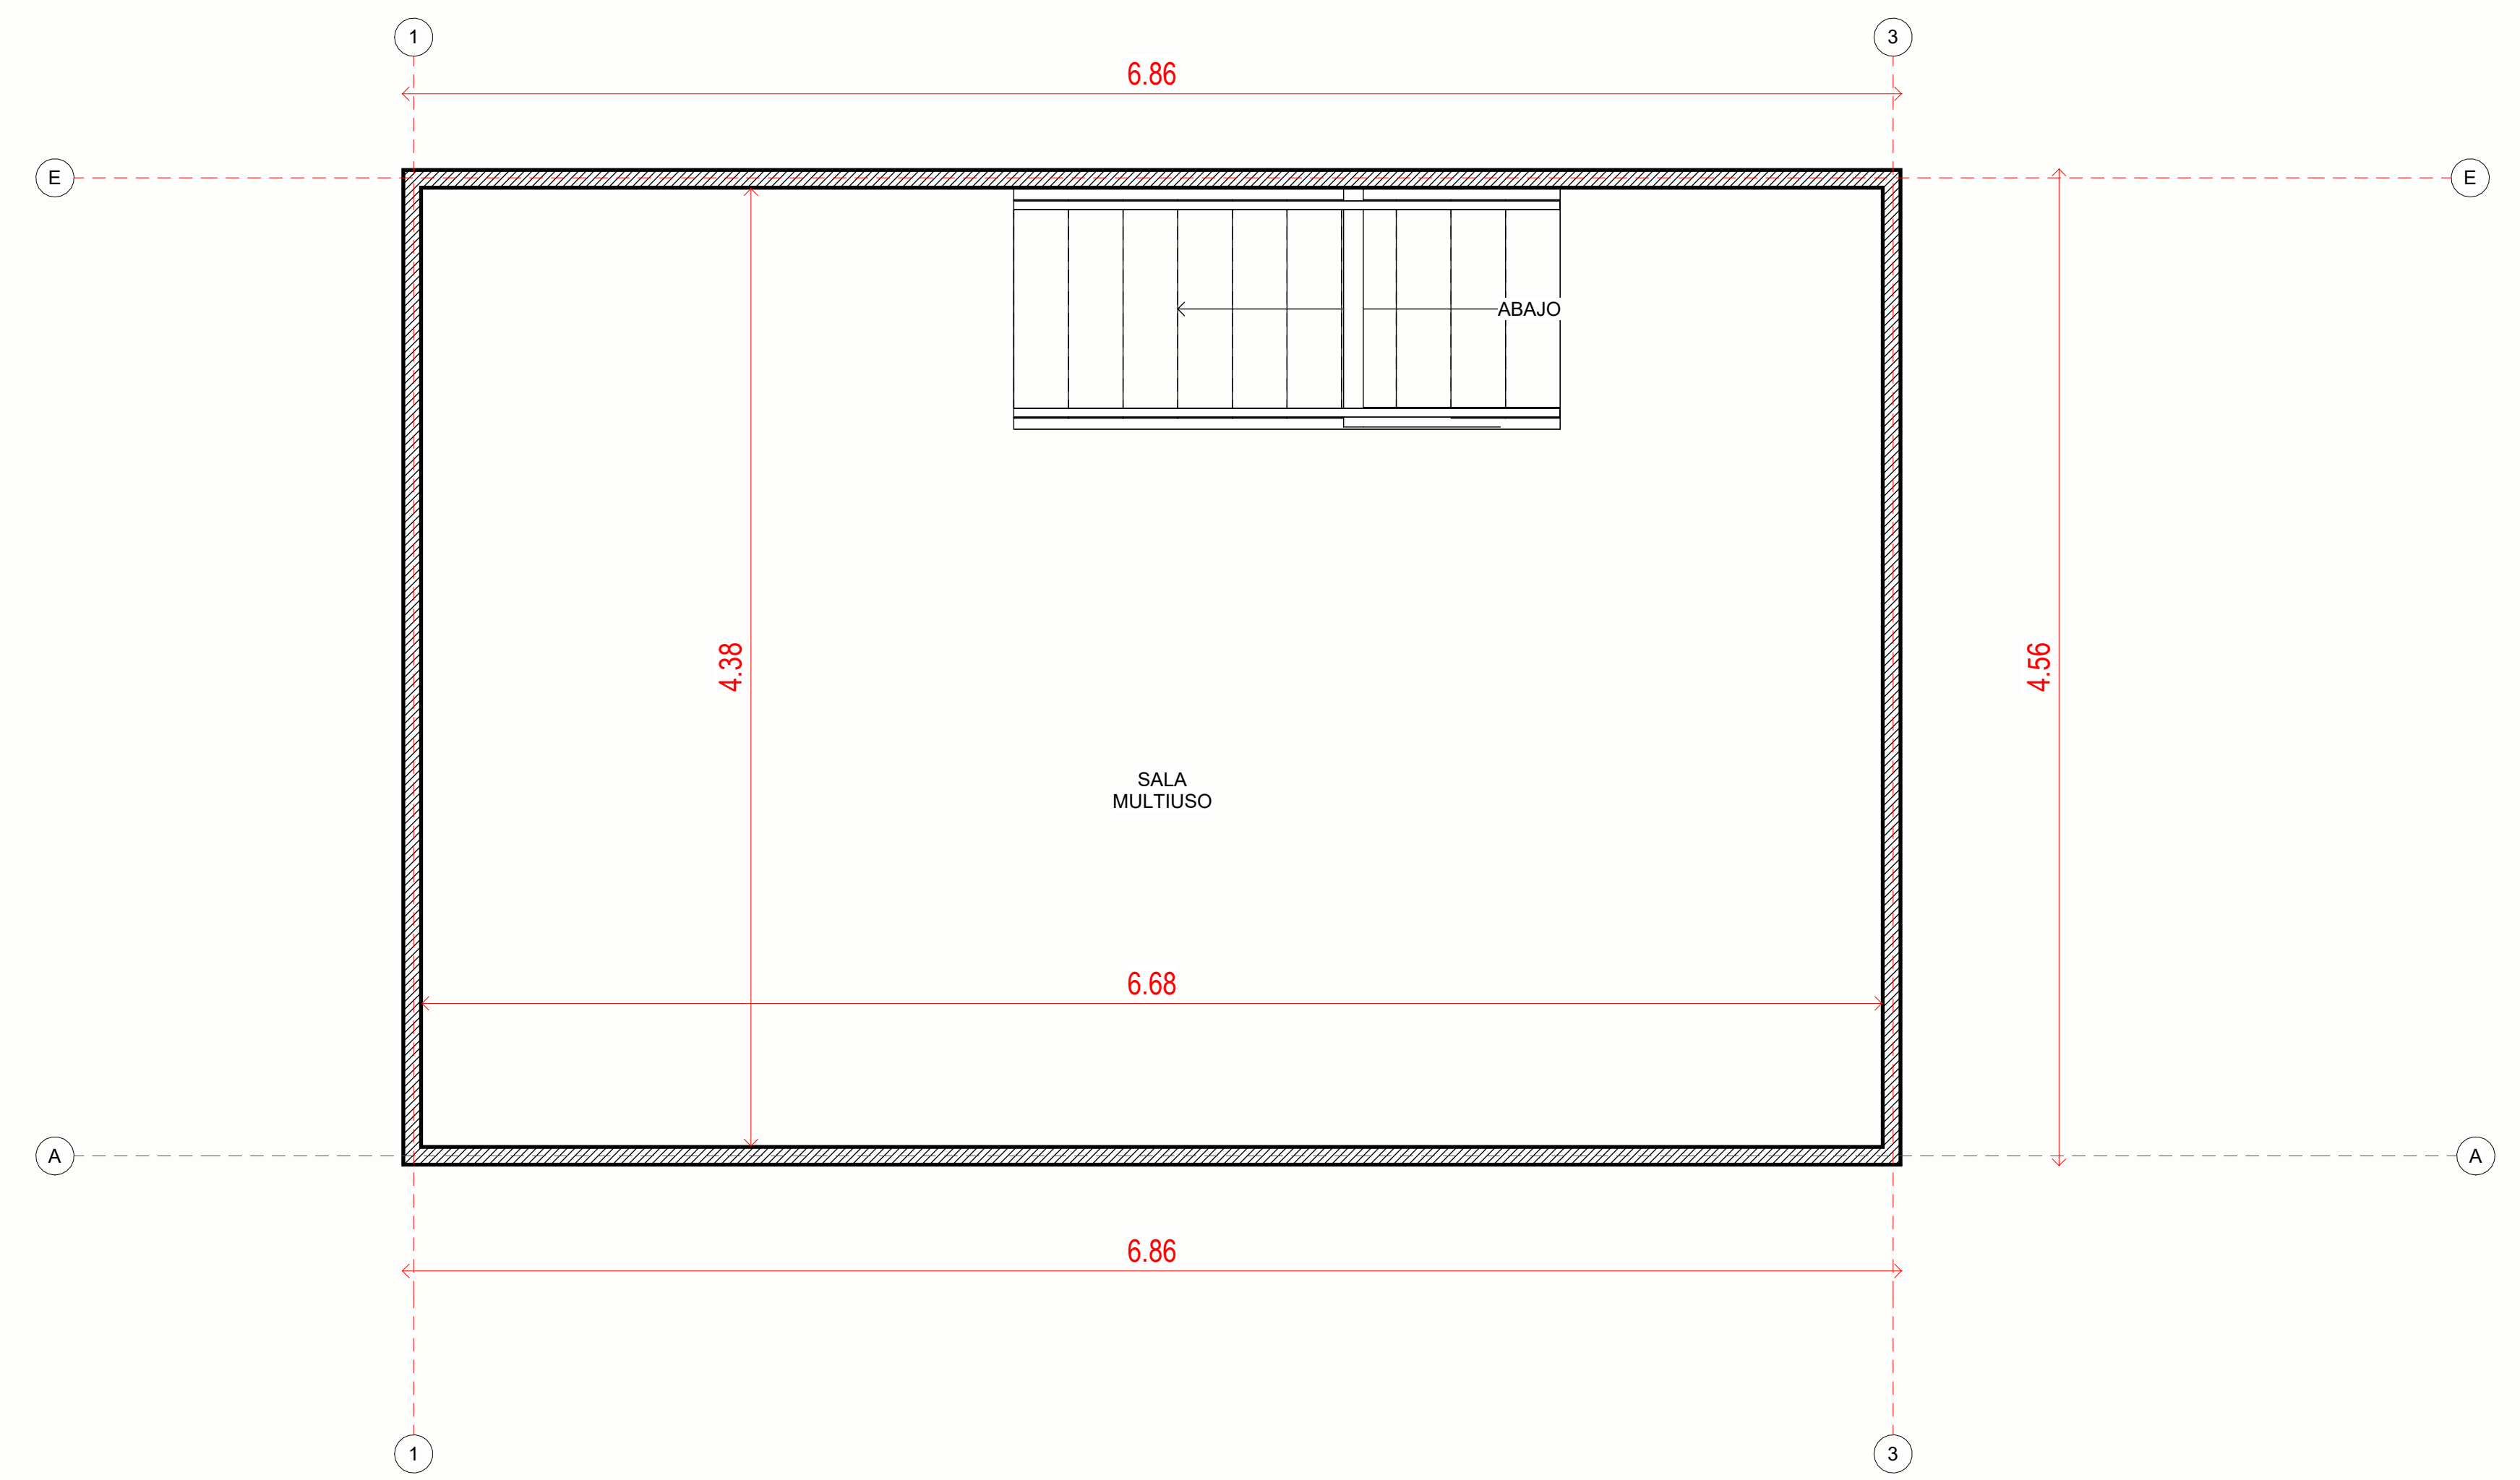


Planta Segundo Nivel  
1 : 25

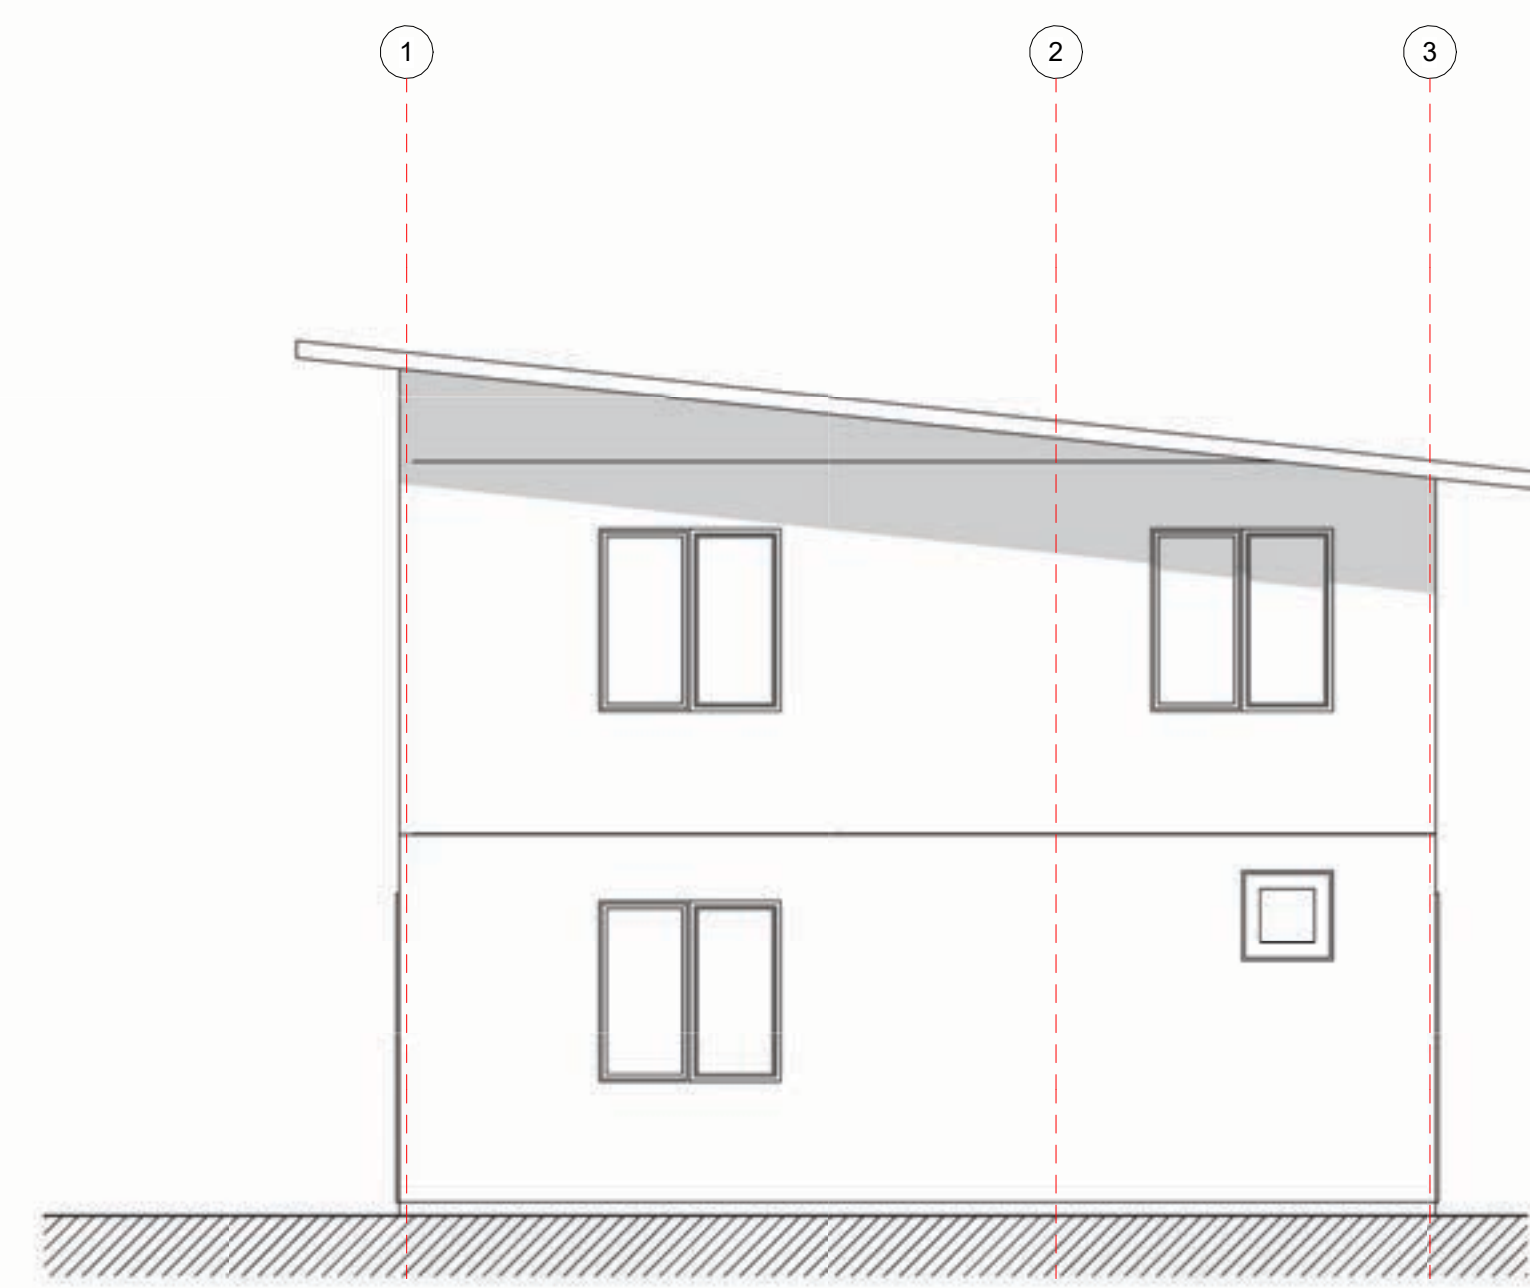


Alzado Sur  
1 : 50

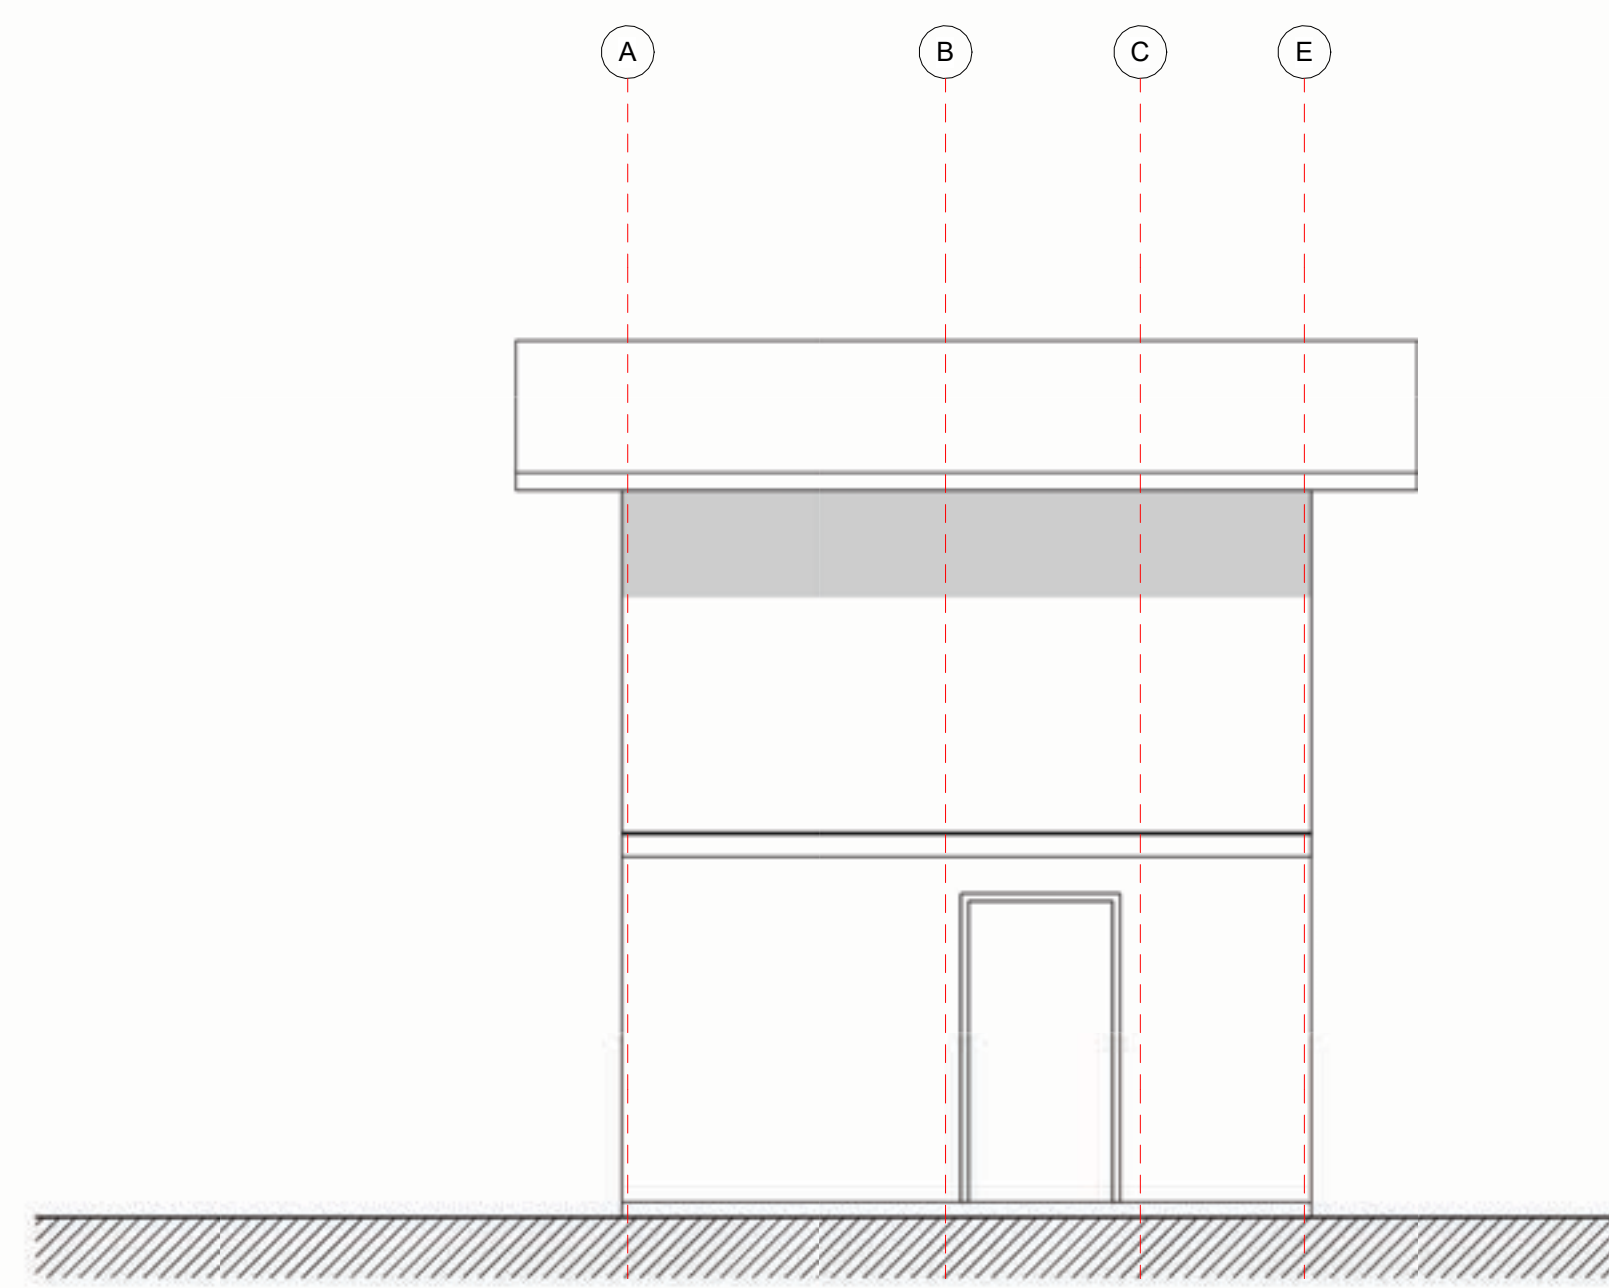


Alzado Oriente  
1 : 50

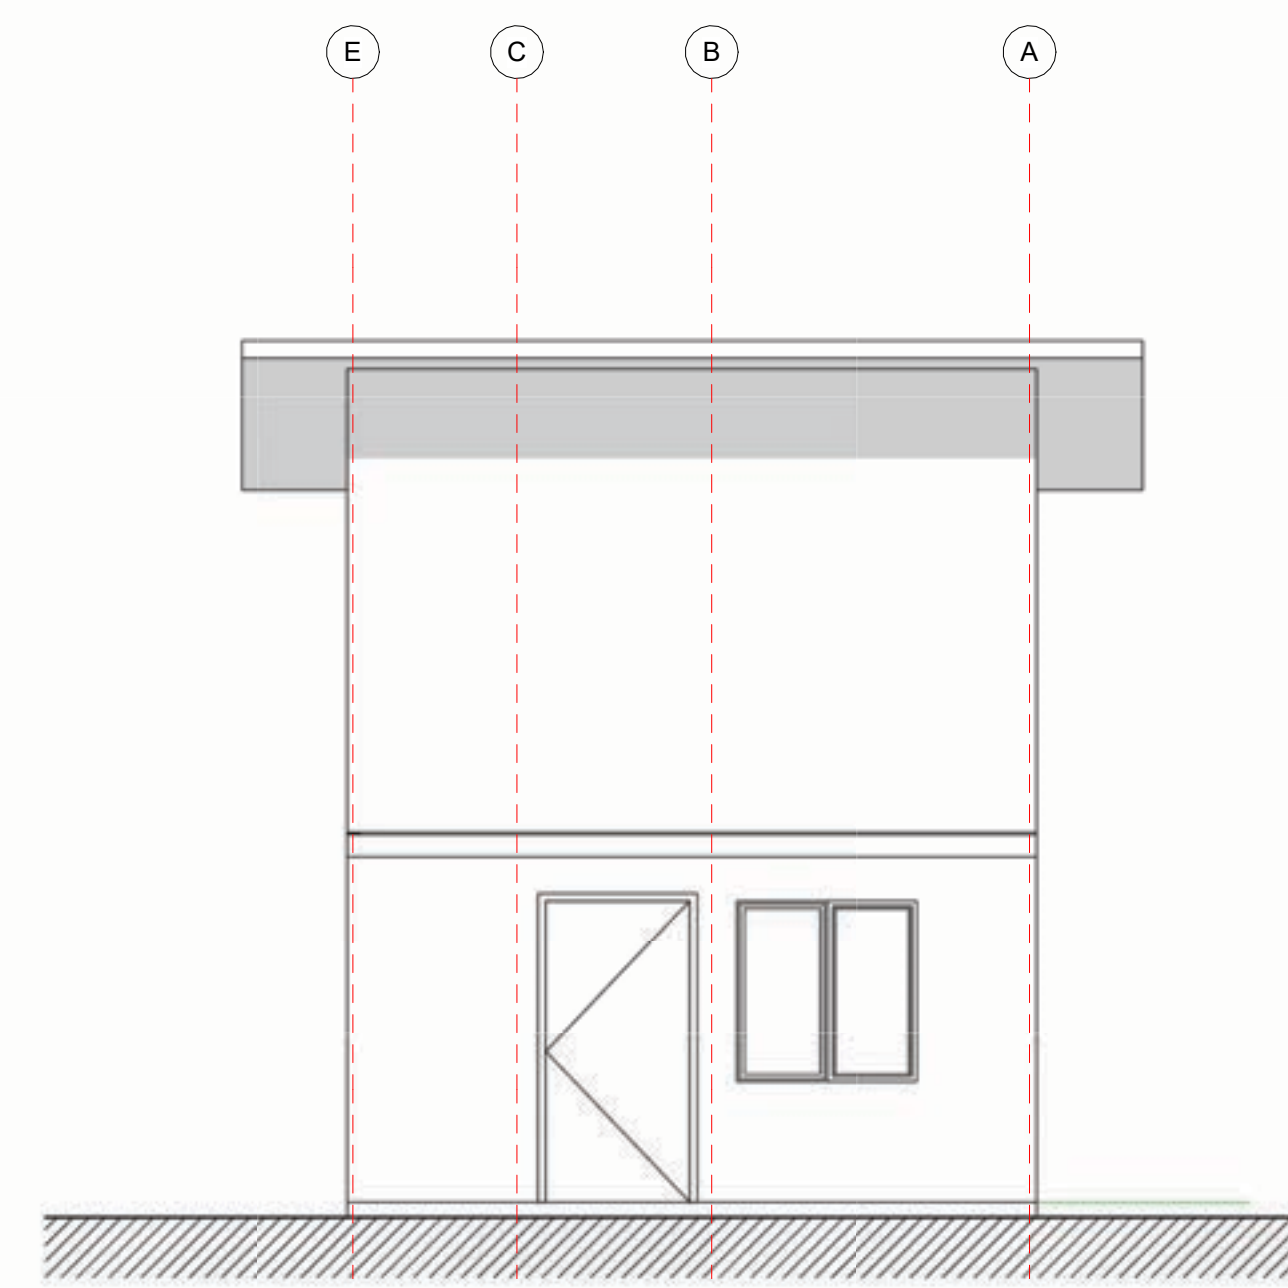


Alzado Poniente  
1 : 50

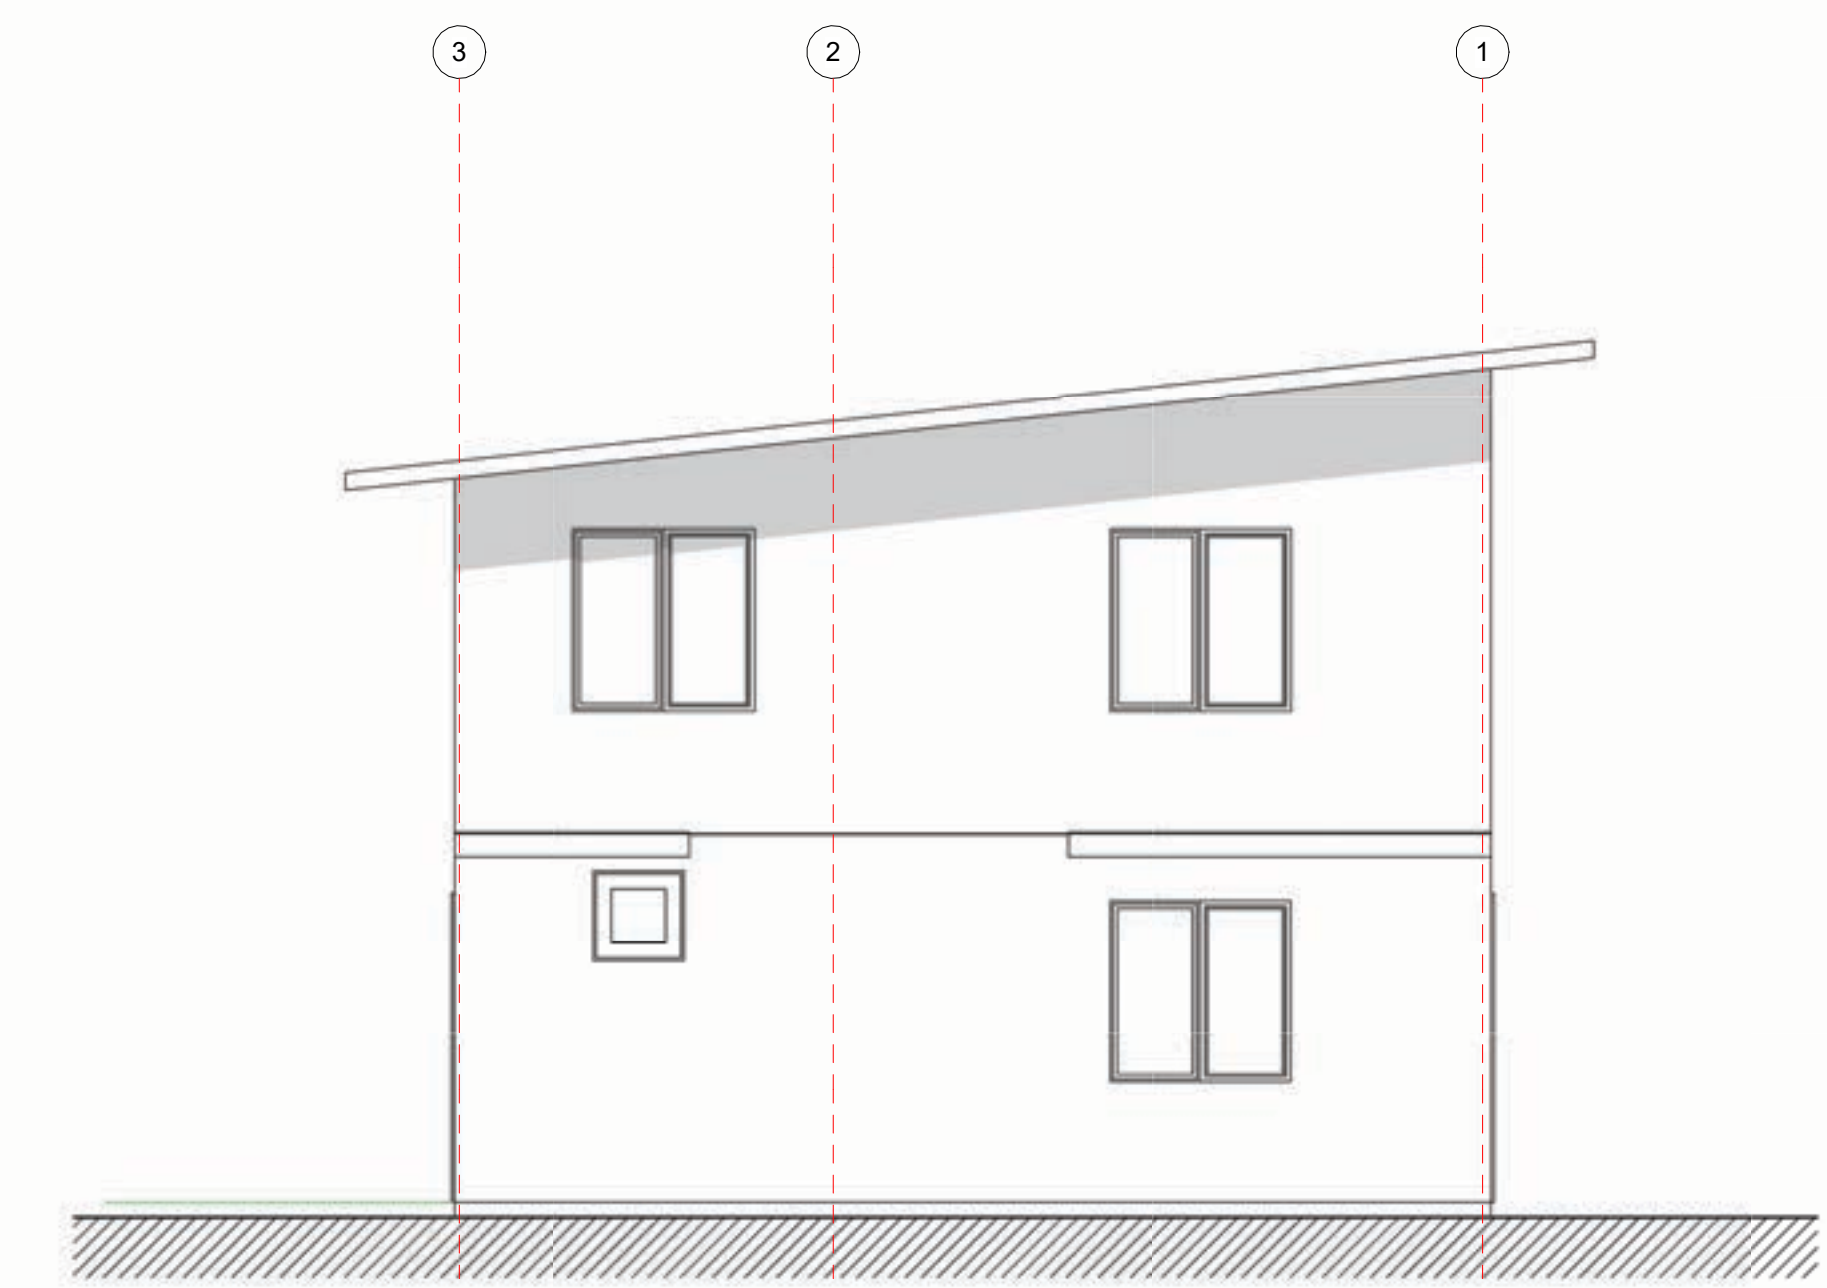


Alzado Norte  
1 : 50

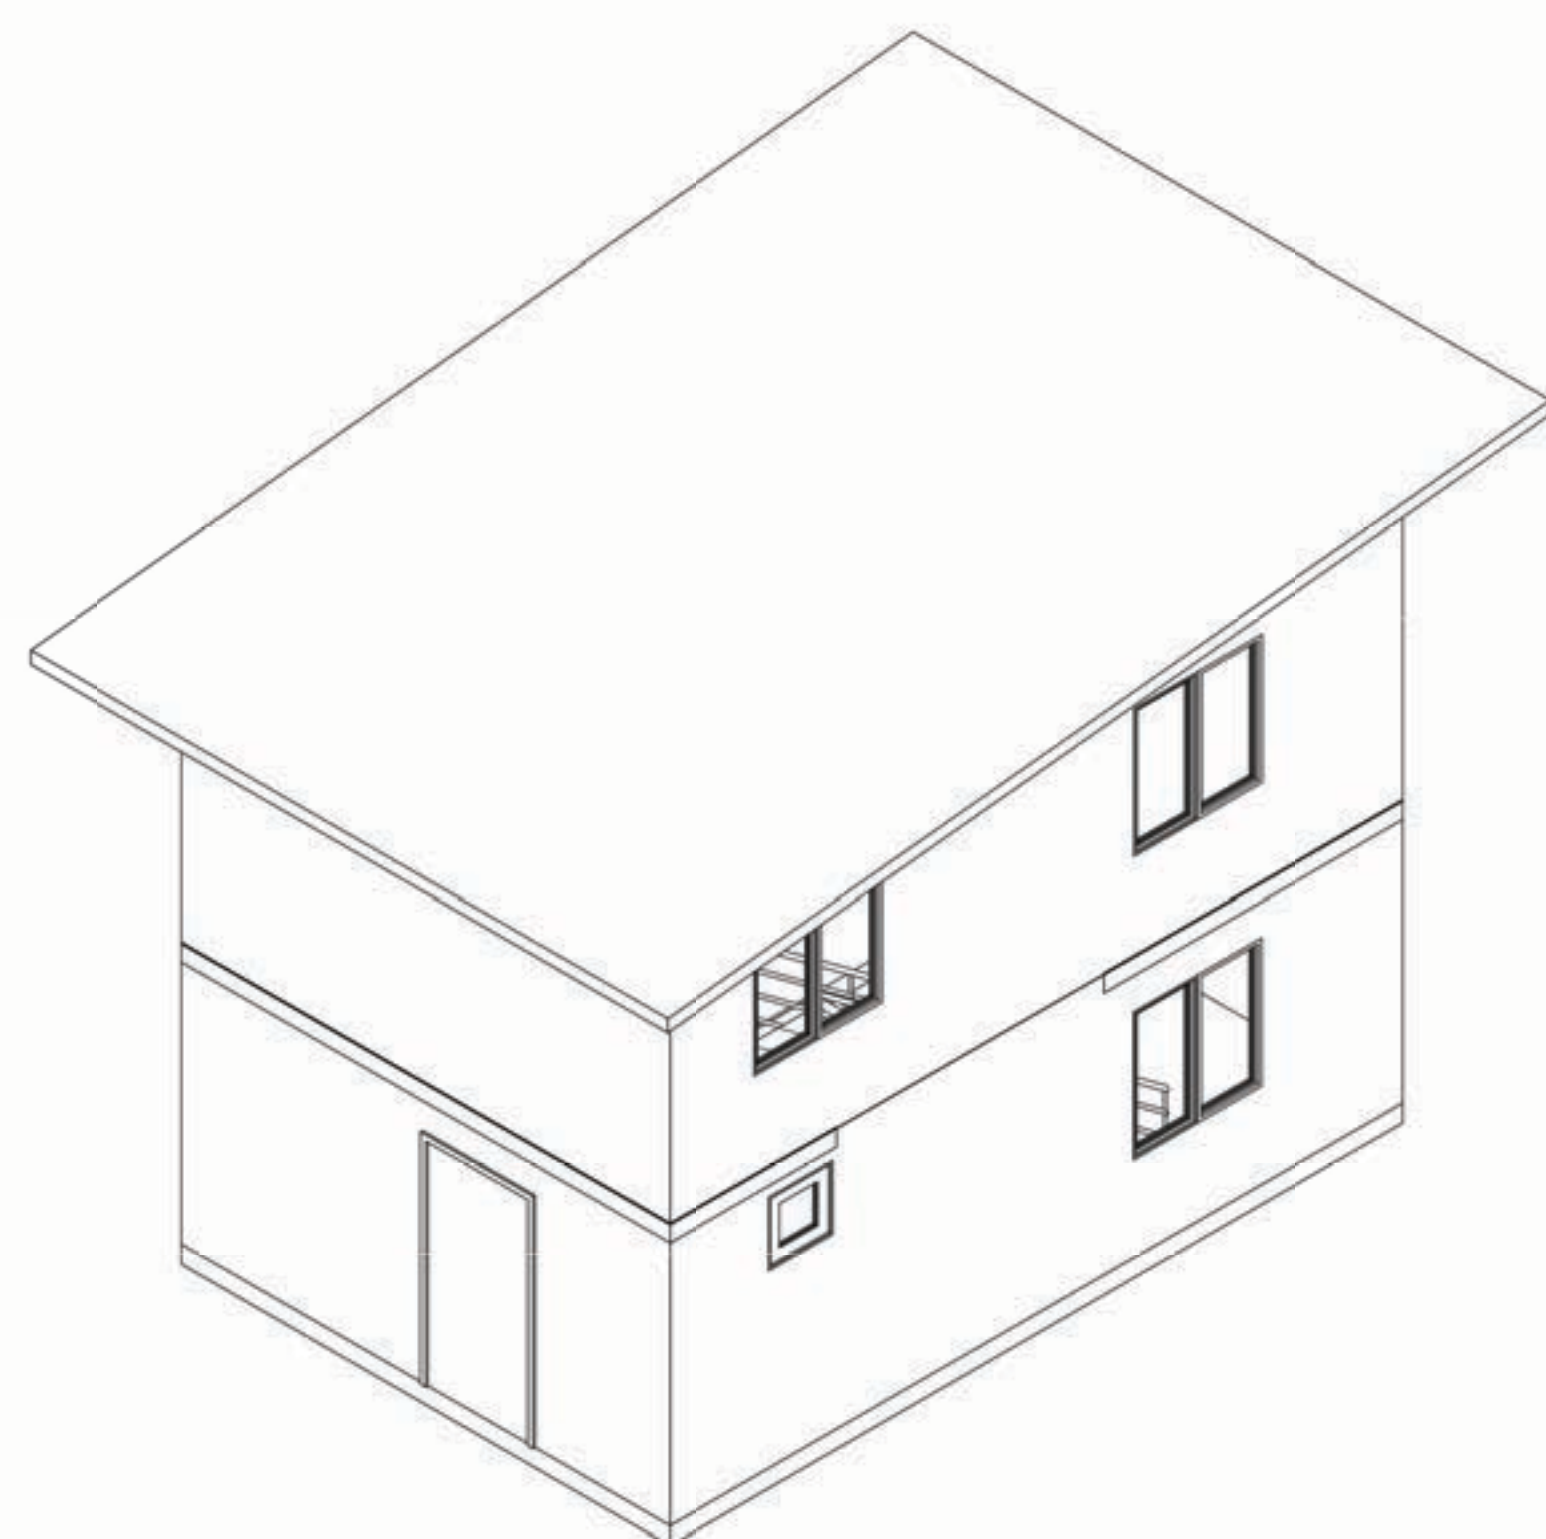


Iso 02

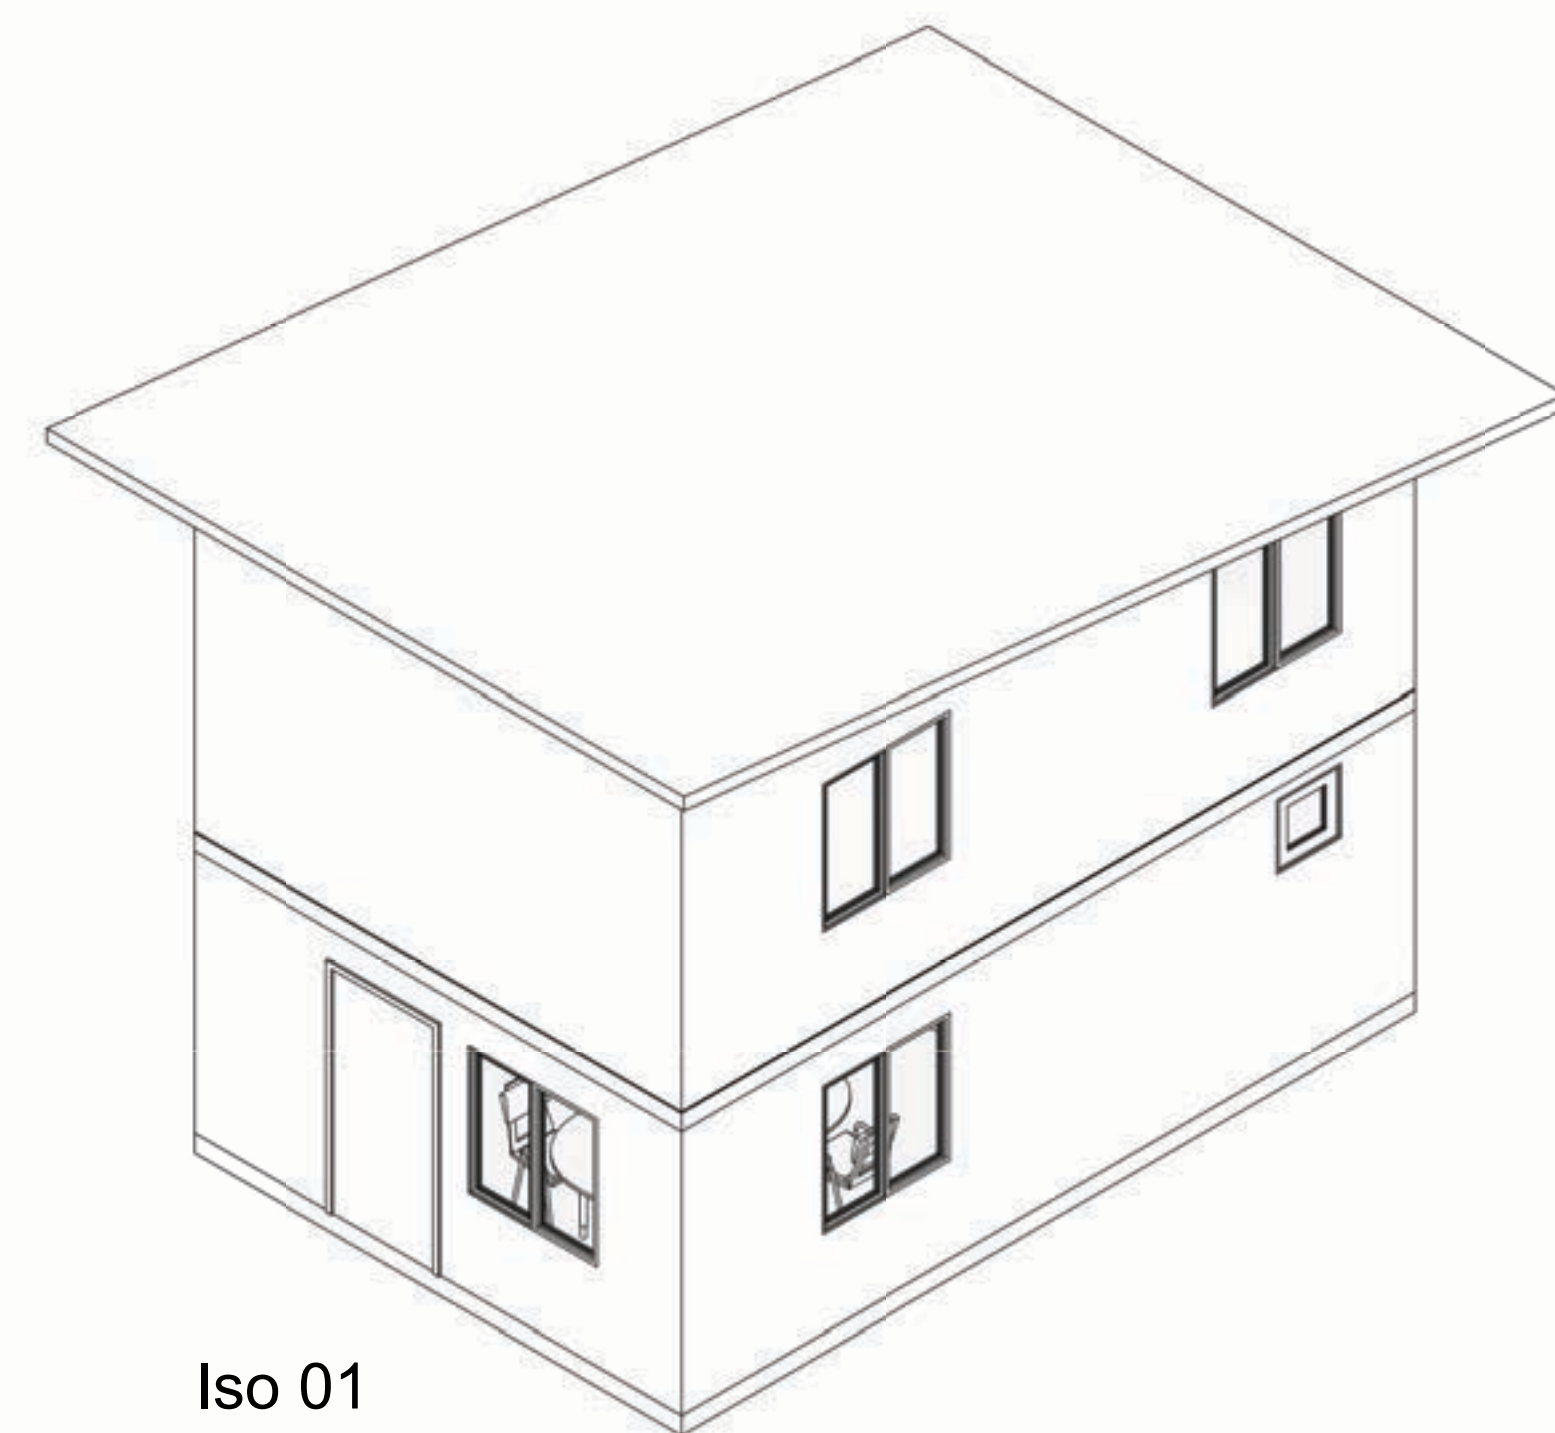

Iso 01

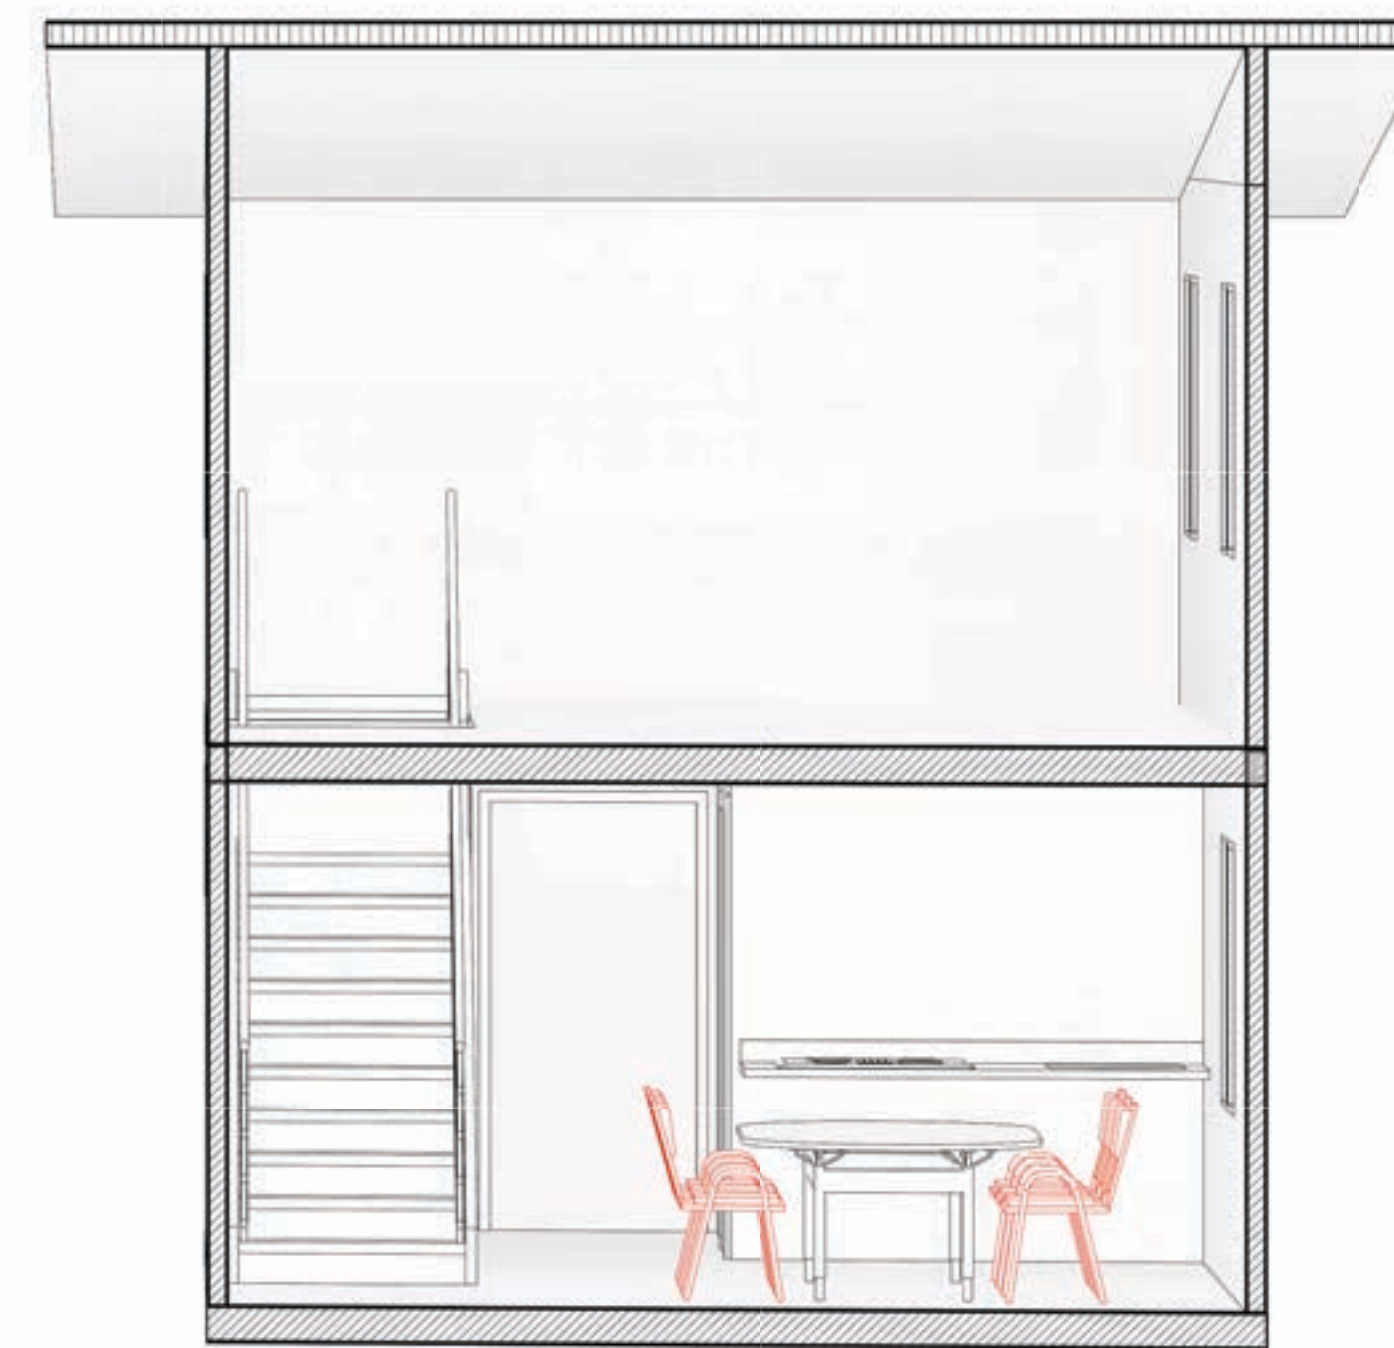

Corte Fugado 01

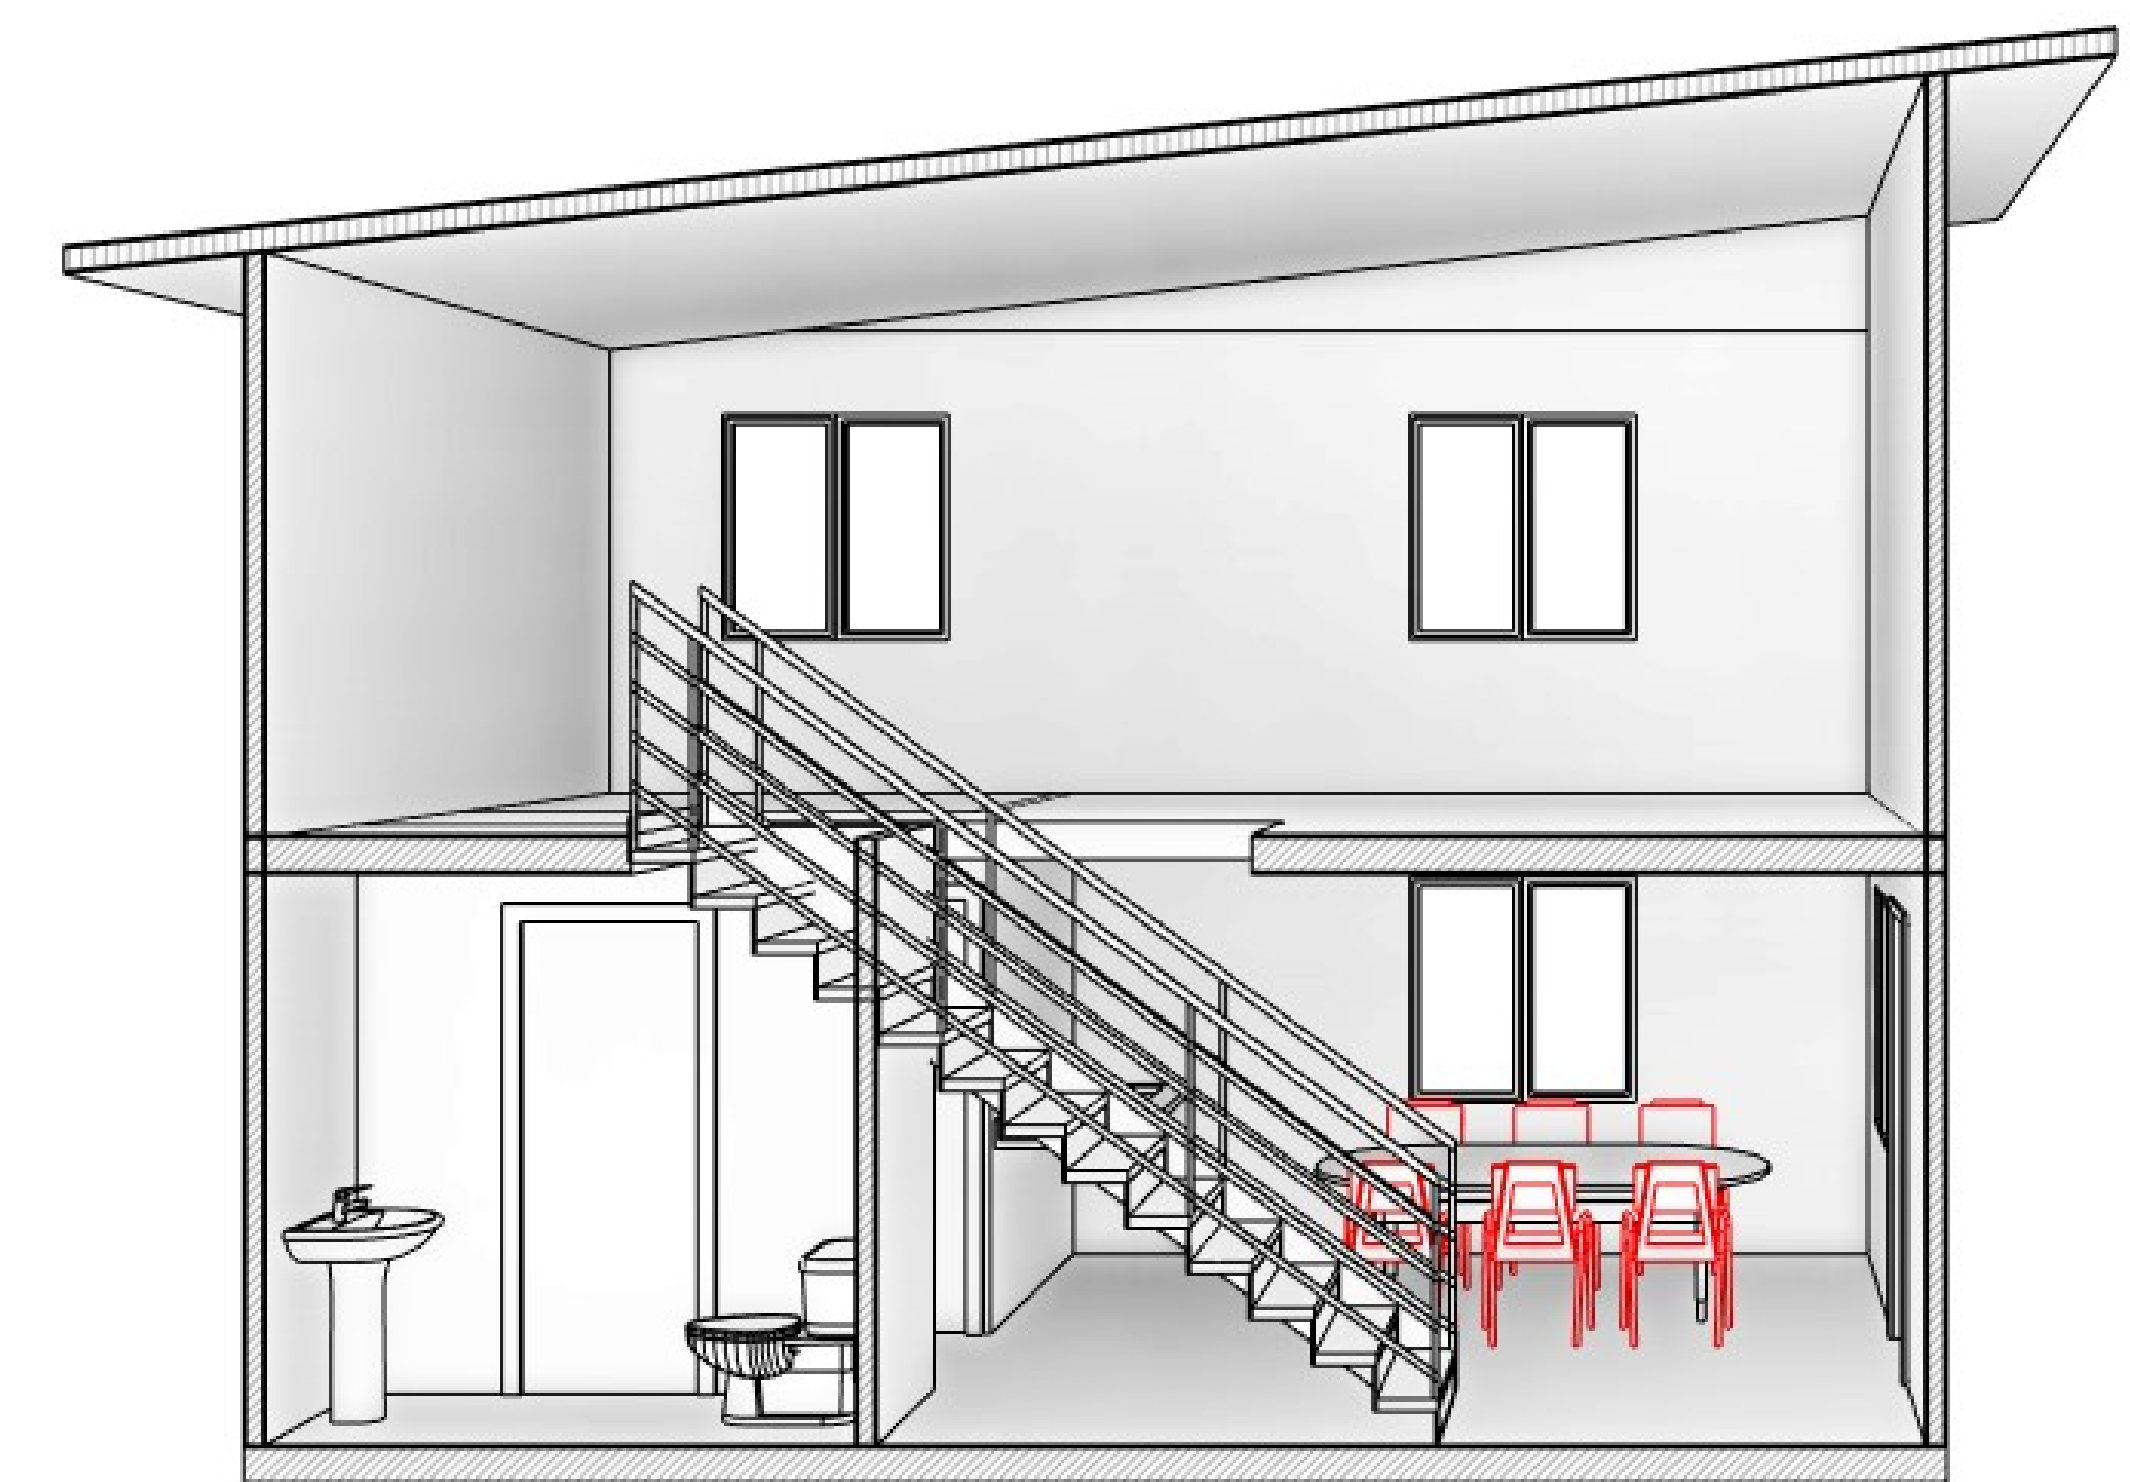

Corte Fugado 01-1

Sede Social
Variante:
Metros ²:
Programa:
Escala: Como se indica
<b>A 01</b>
STRUCTURAL