




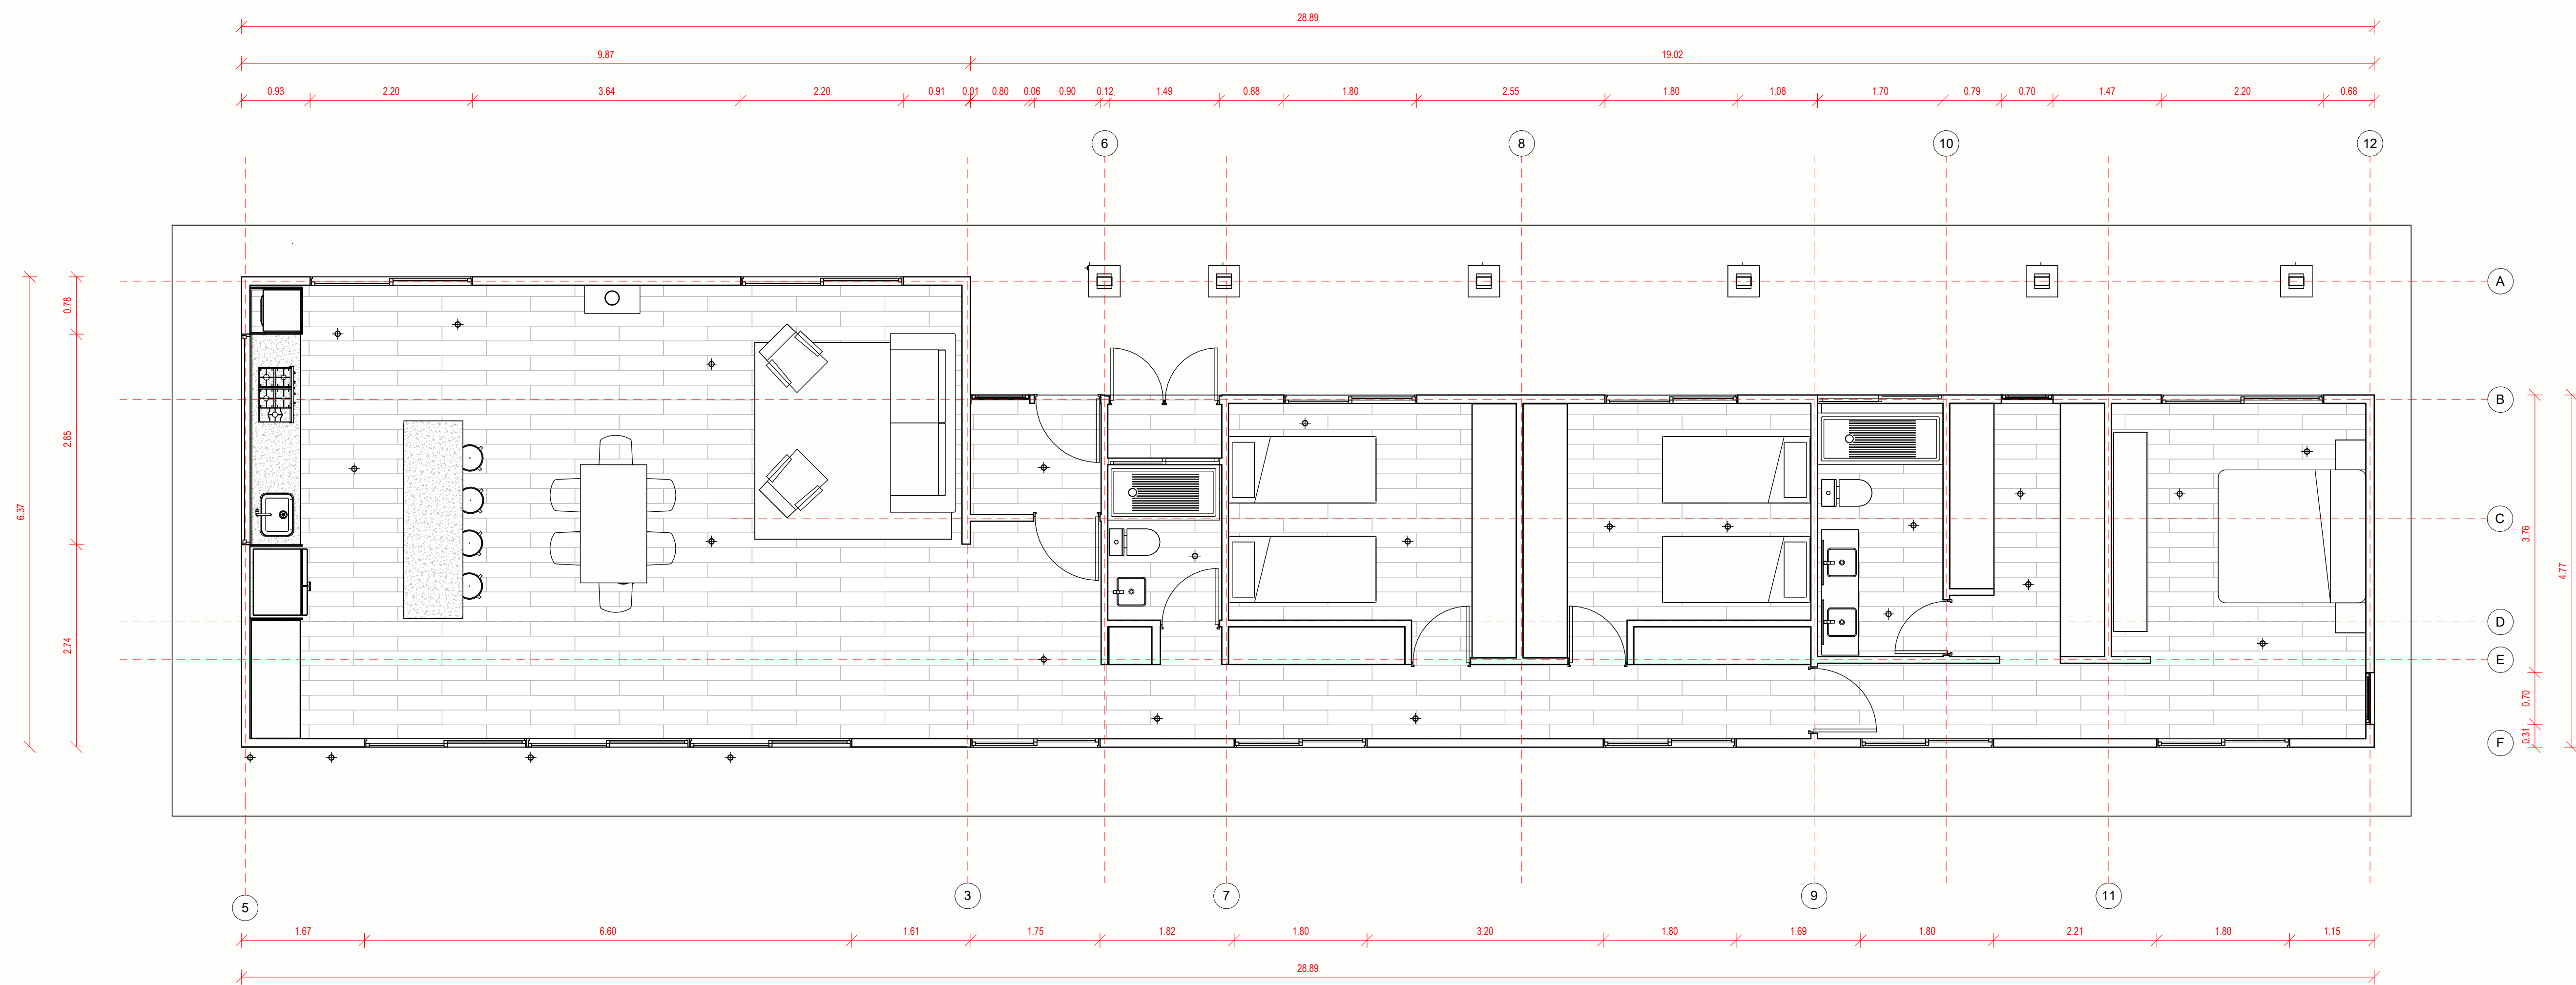


Planta Arquitectura
1 : 50

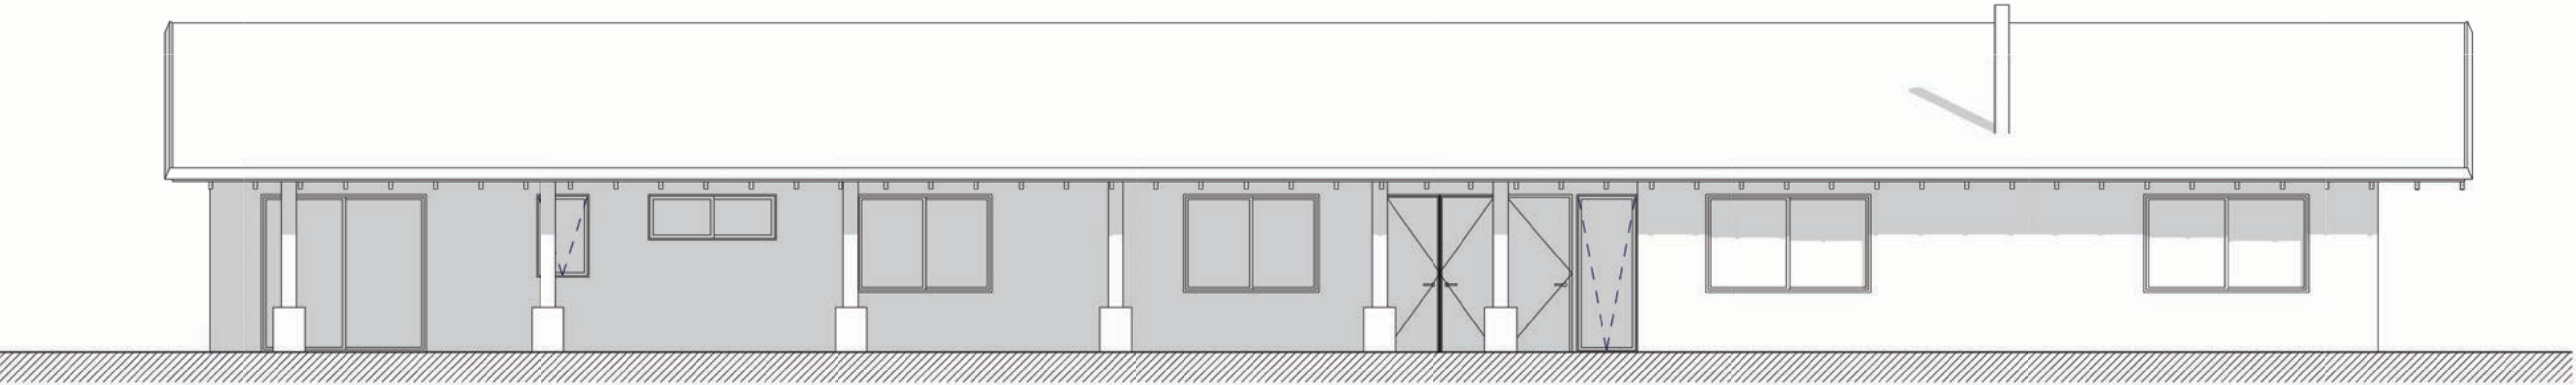


Alzado Norte
1 : 50

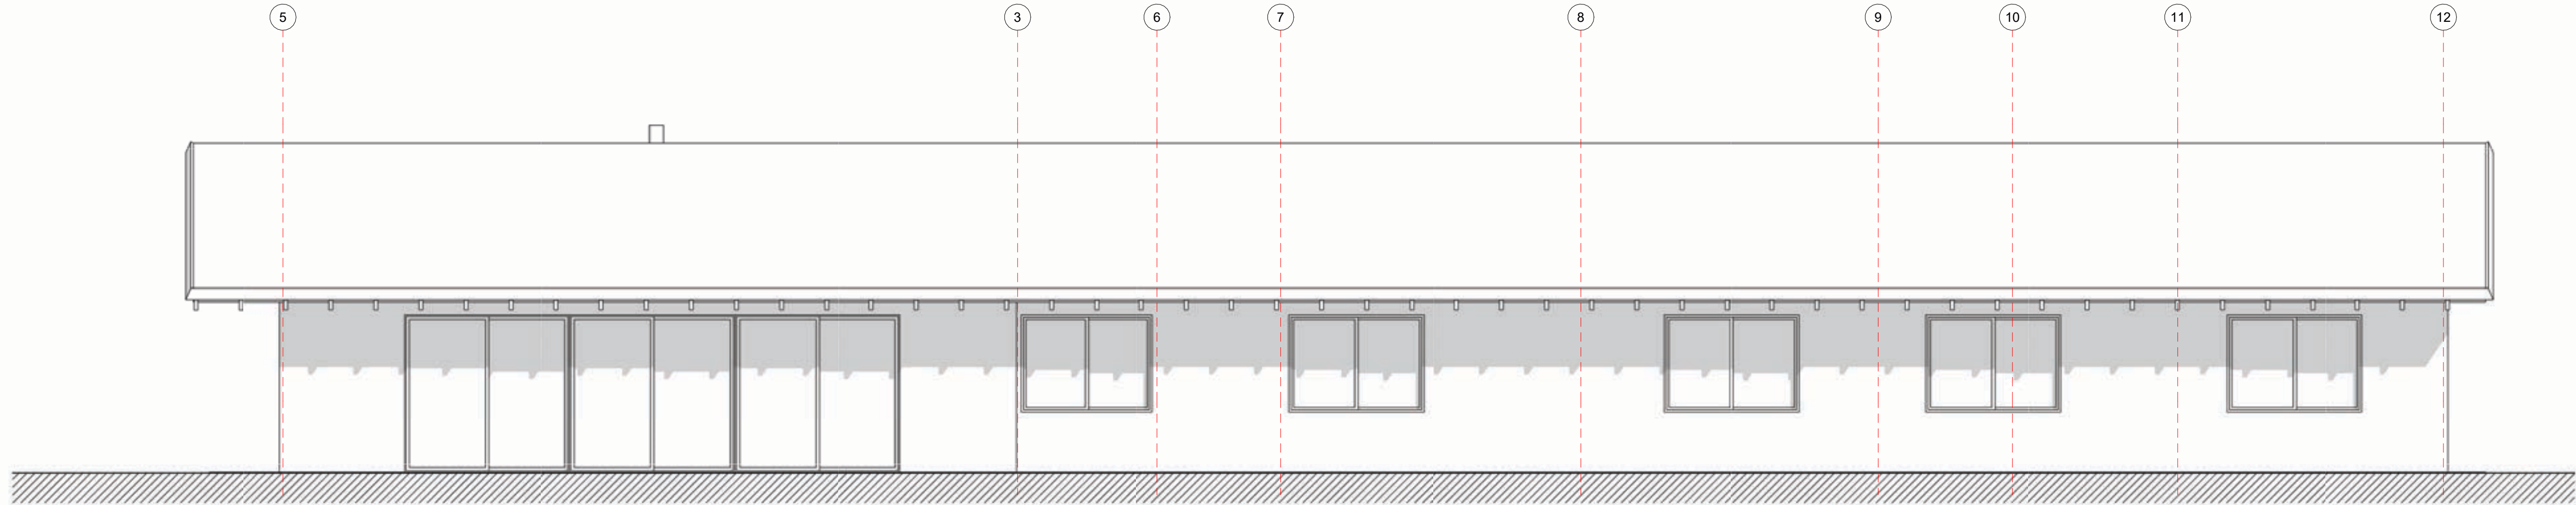


Alzado Sur
1 : 50

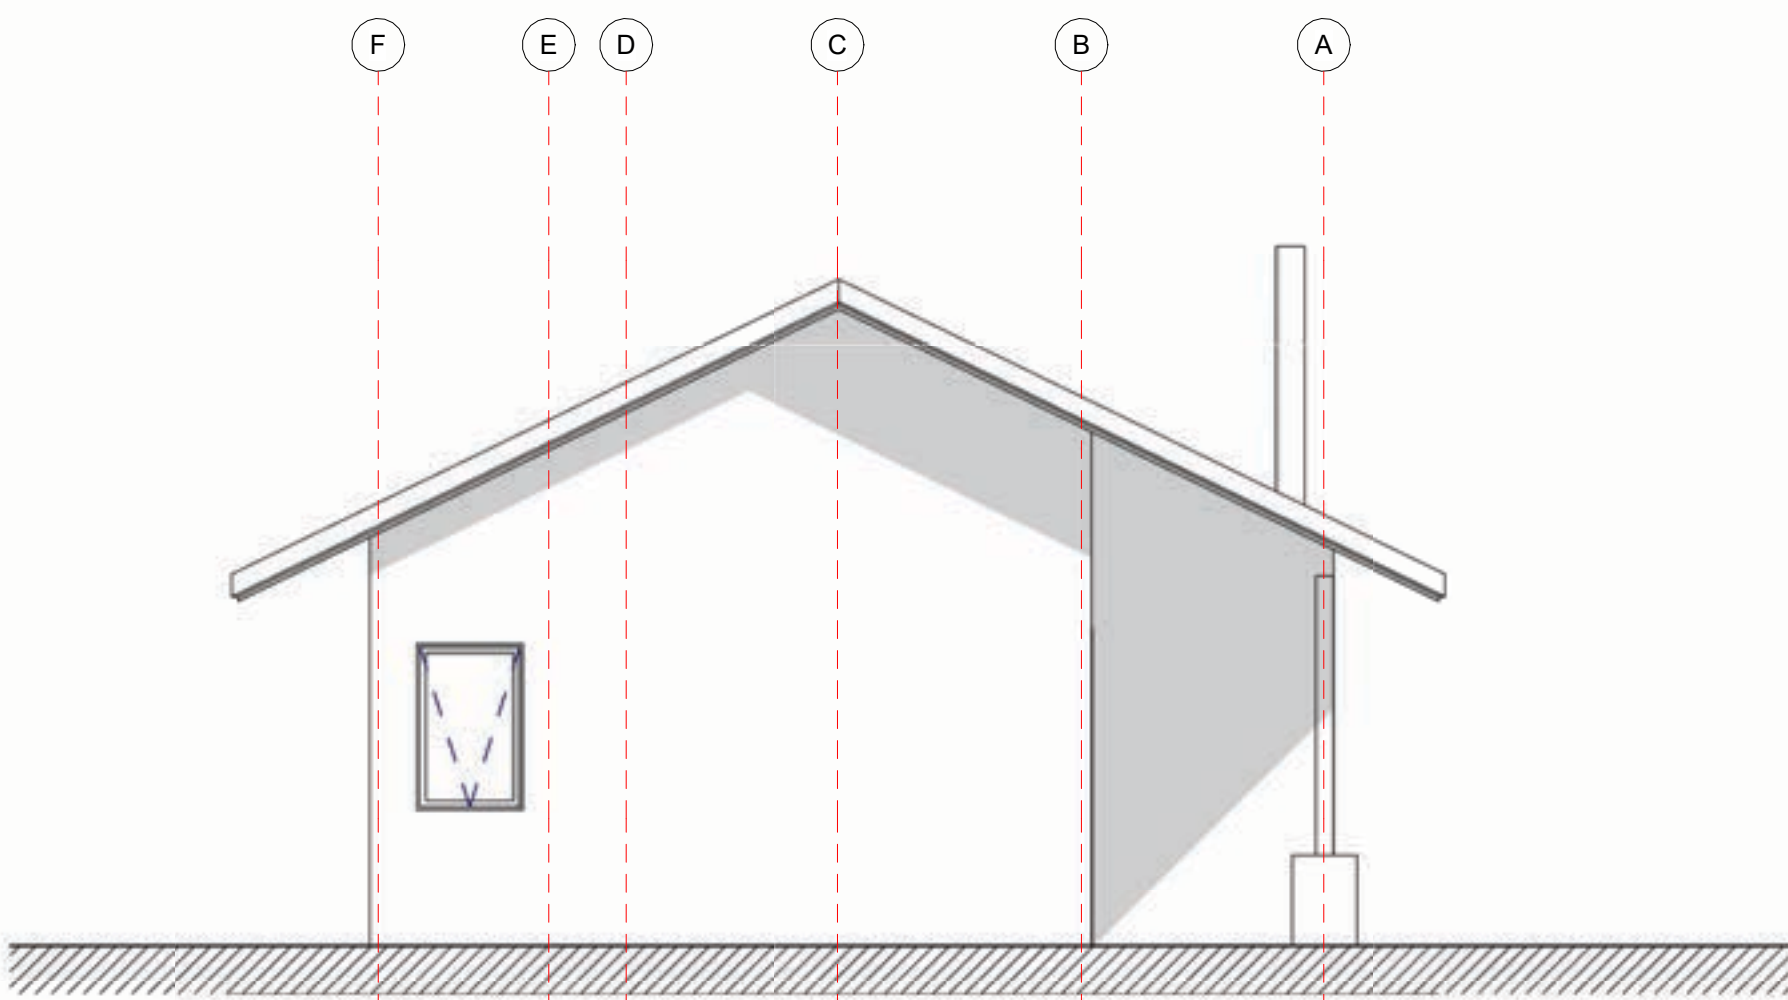


Alzado Oriente
1 : 50

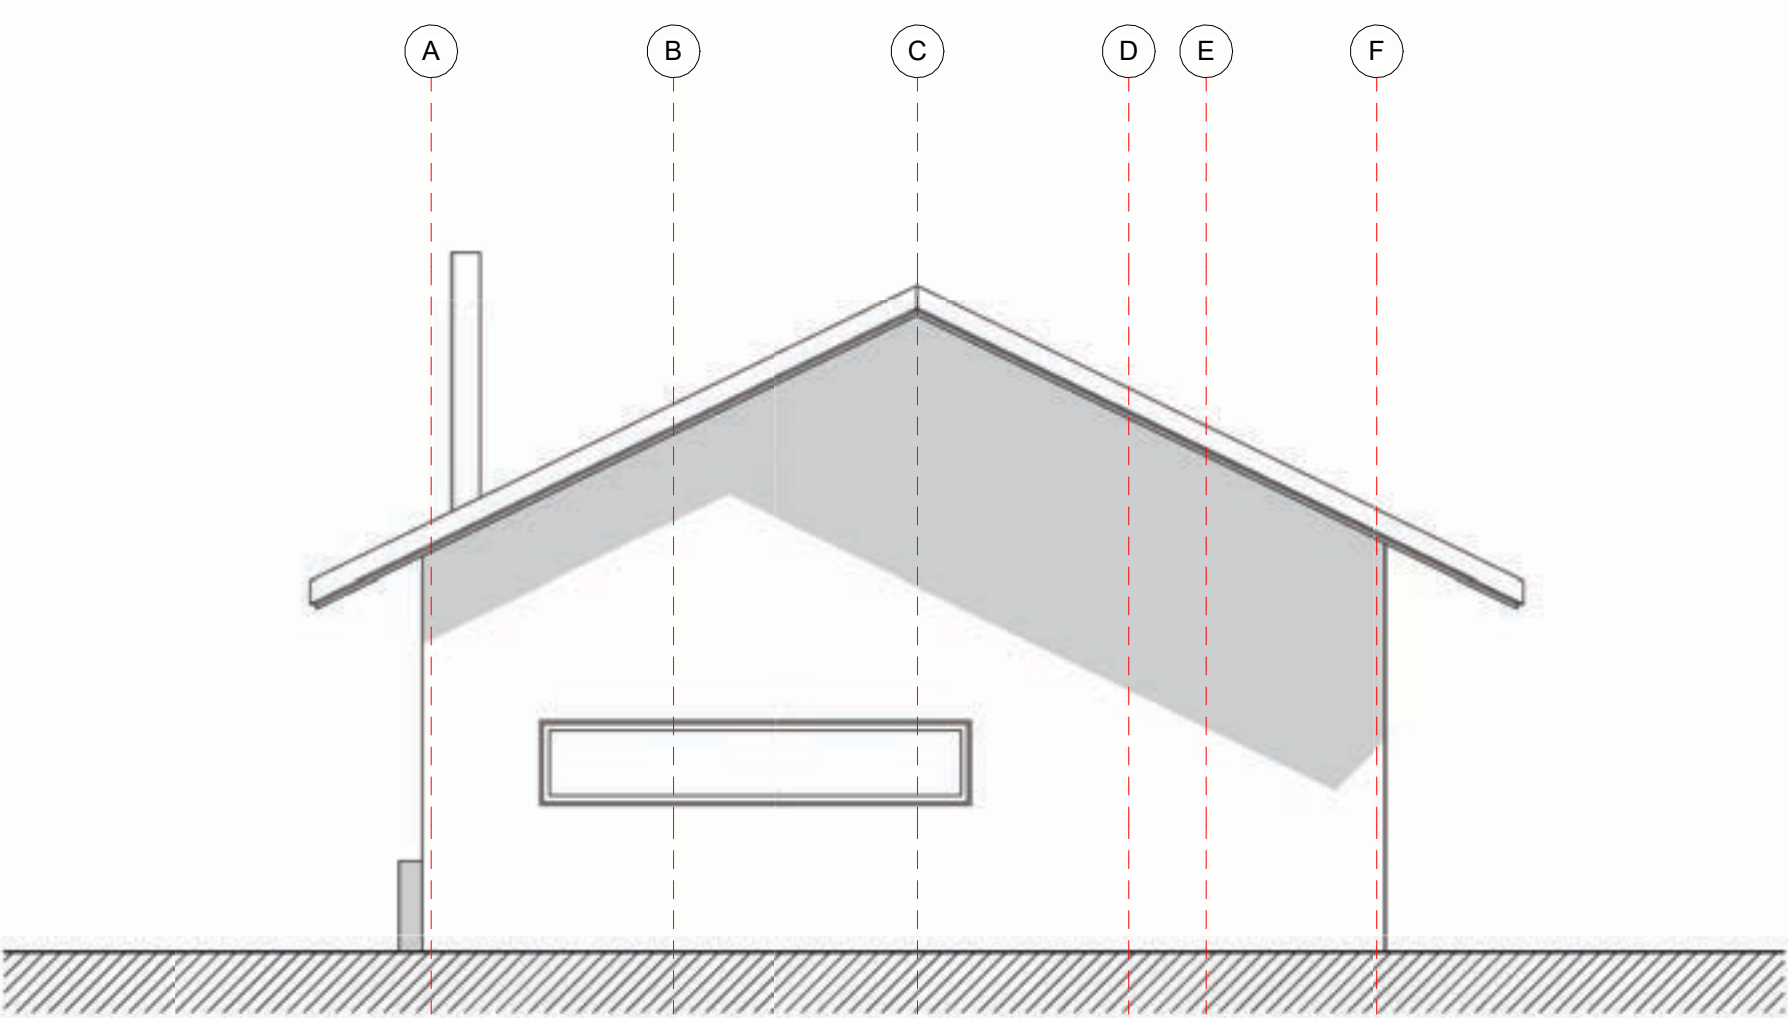

Alzado Poniente
1 : 50

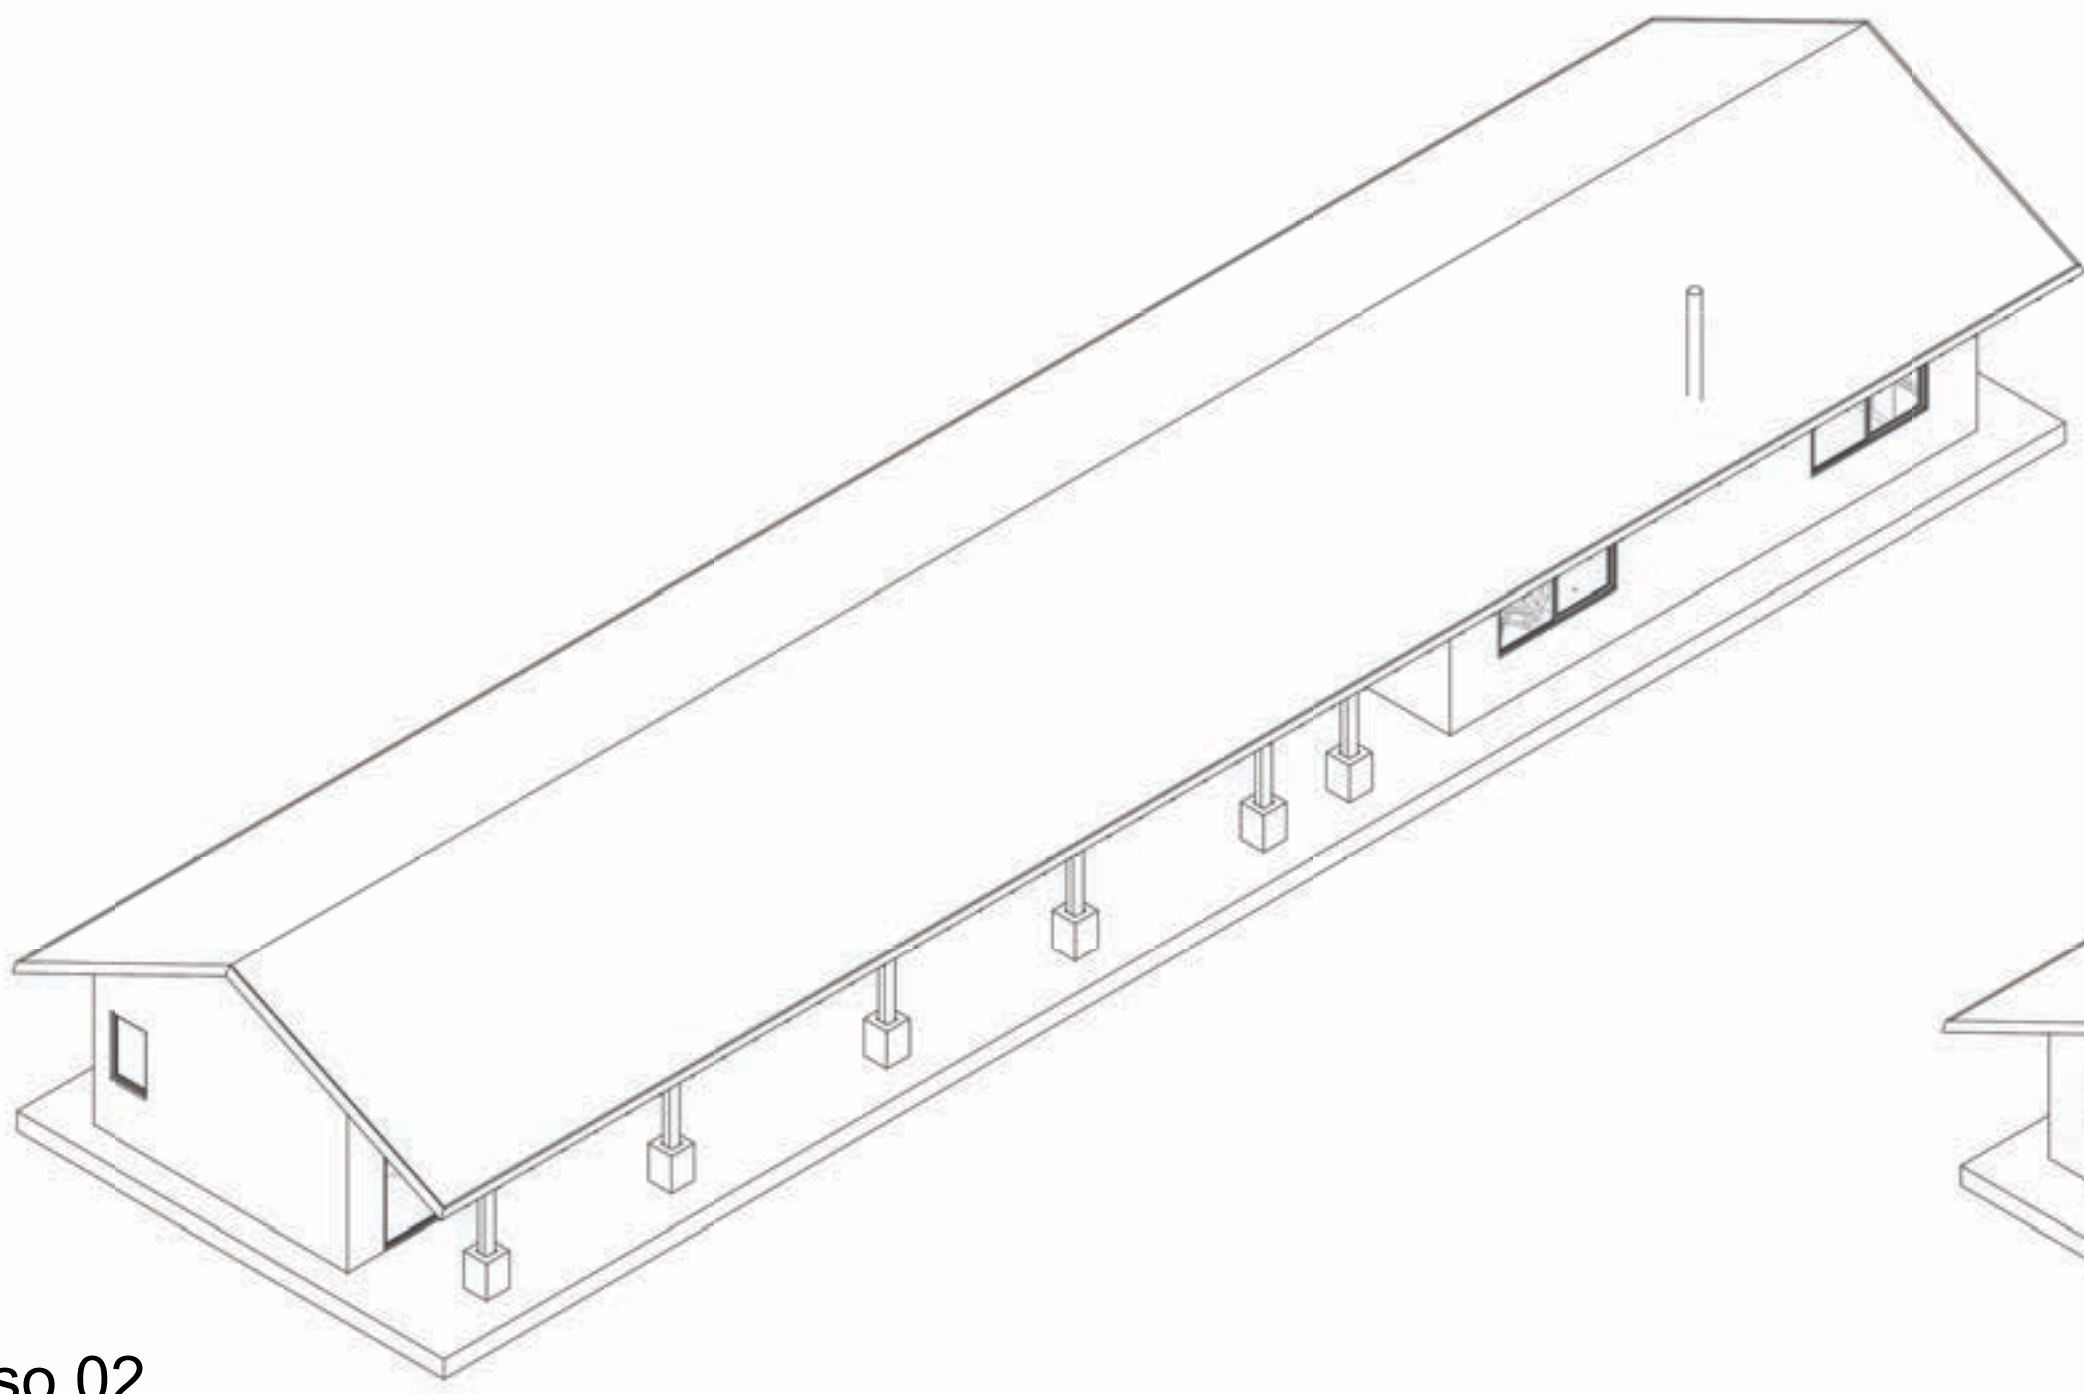

Iso 02

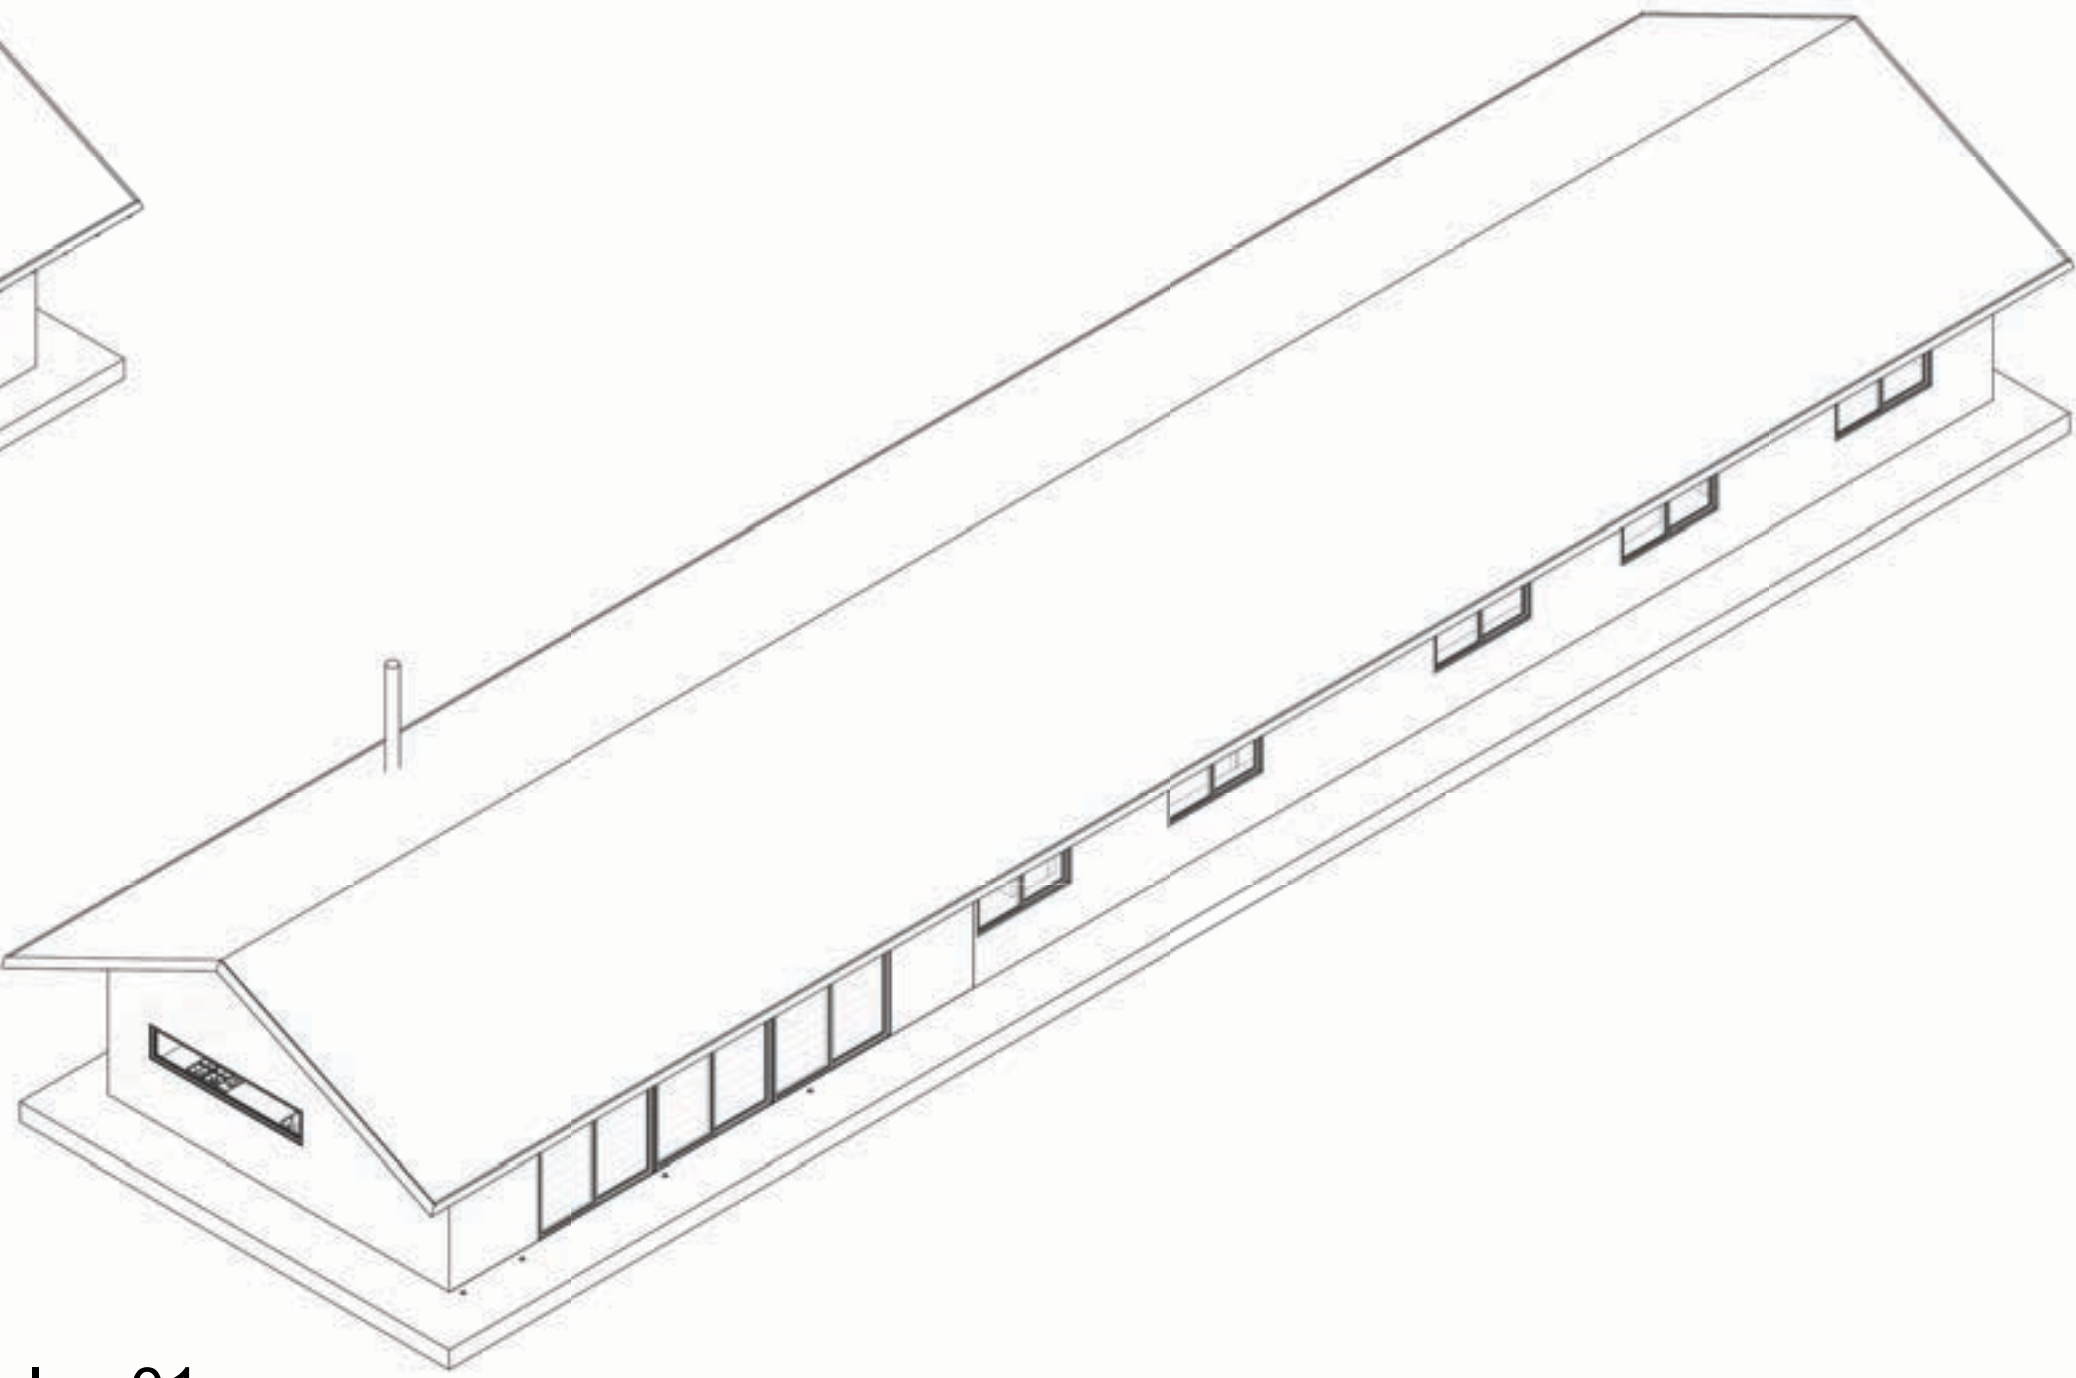

Iso 01

