




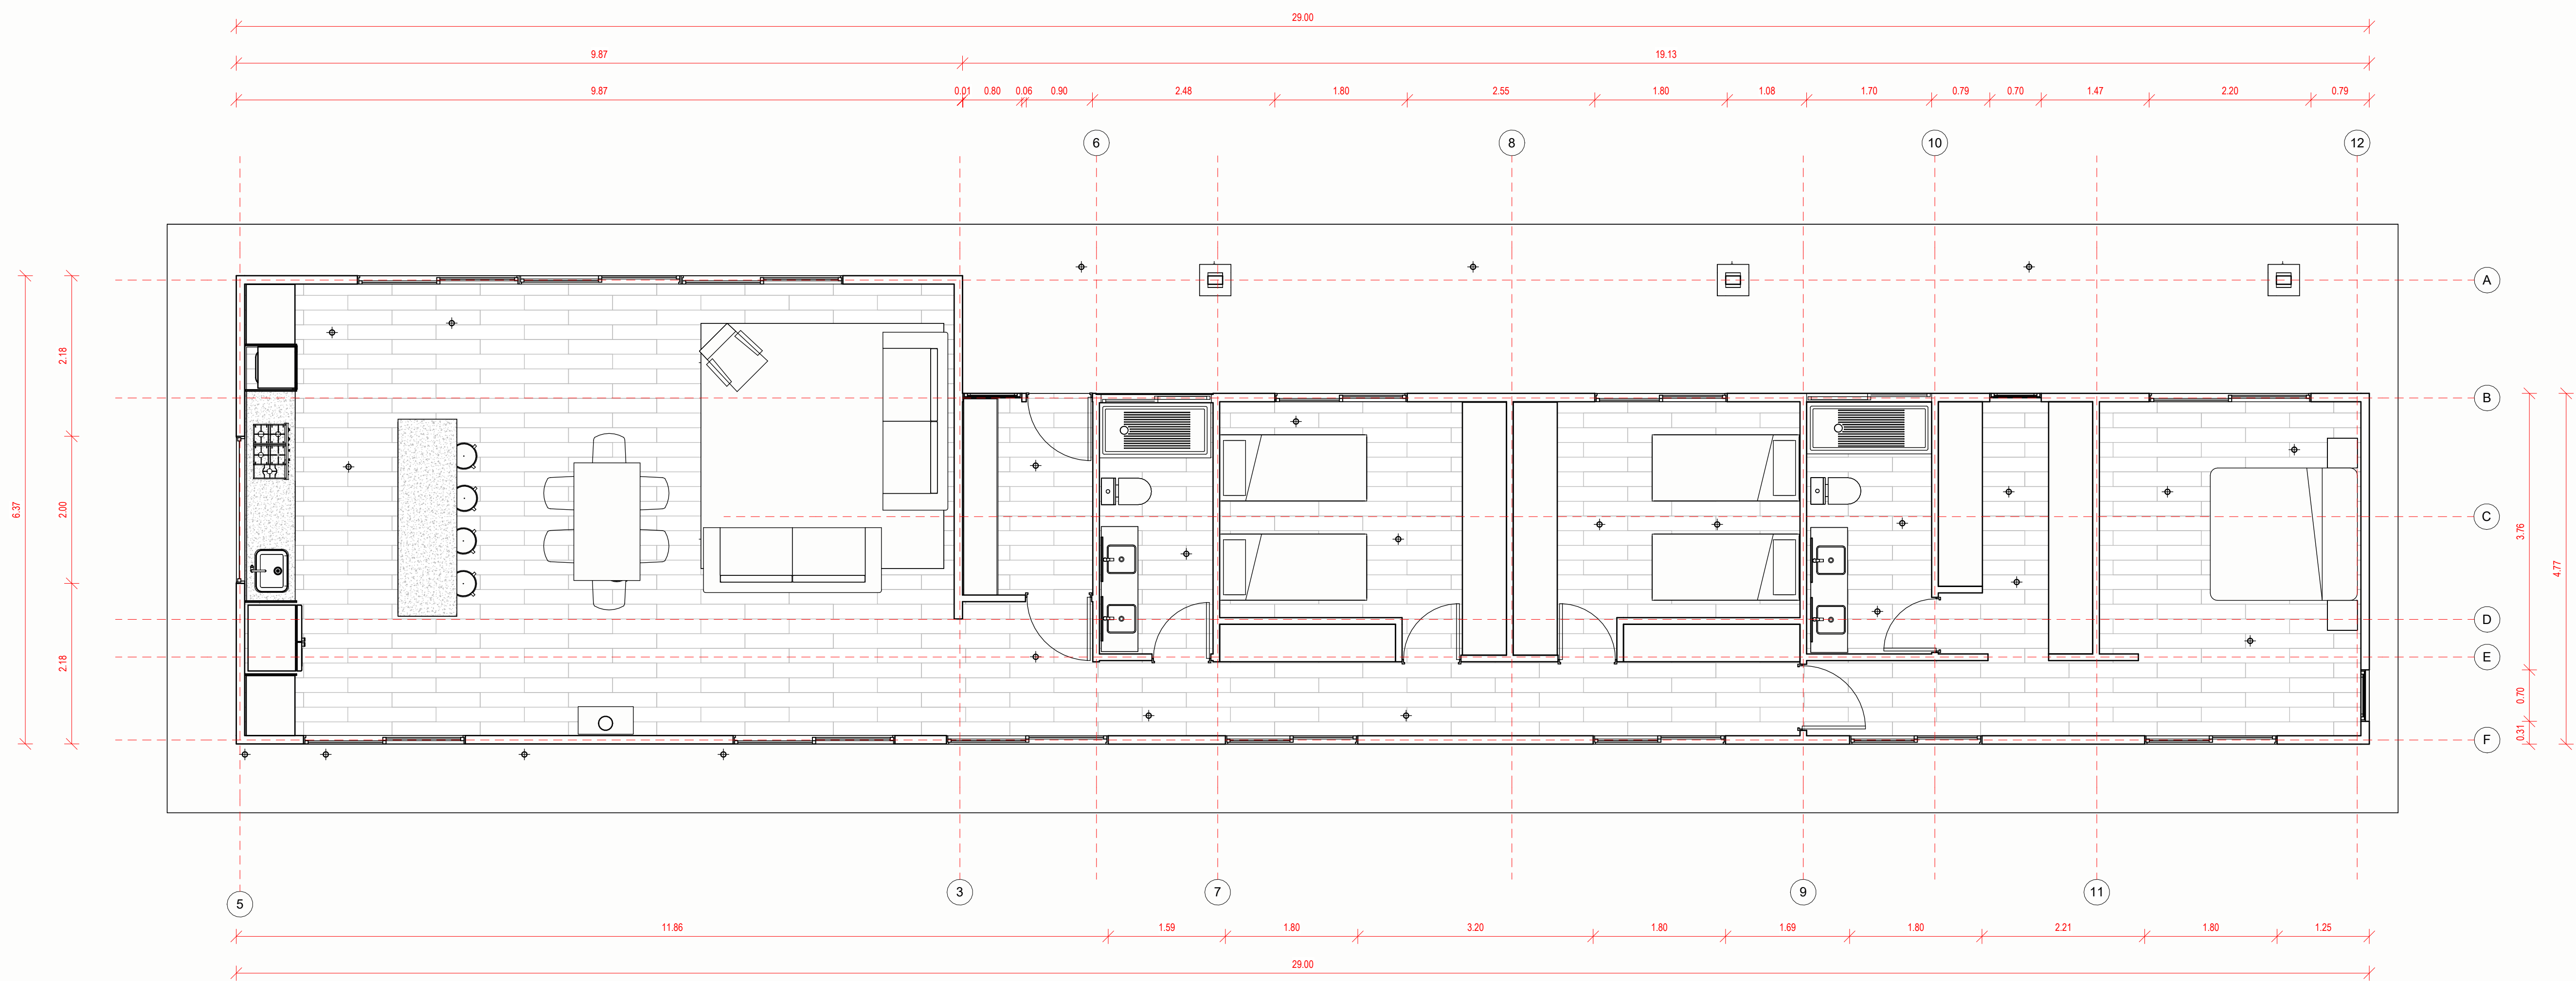


Planta Arquitectura
1 : 50

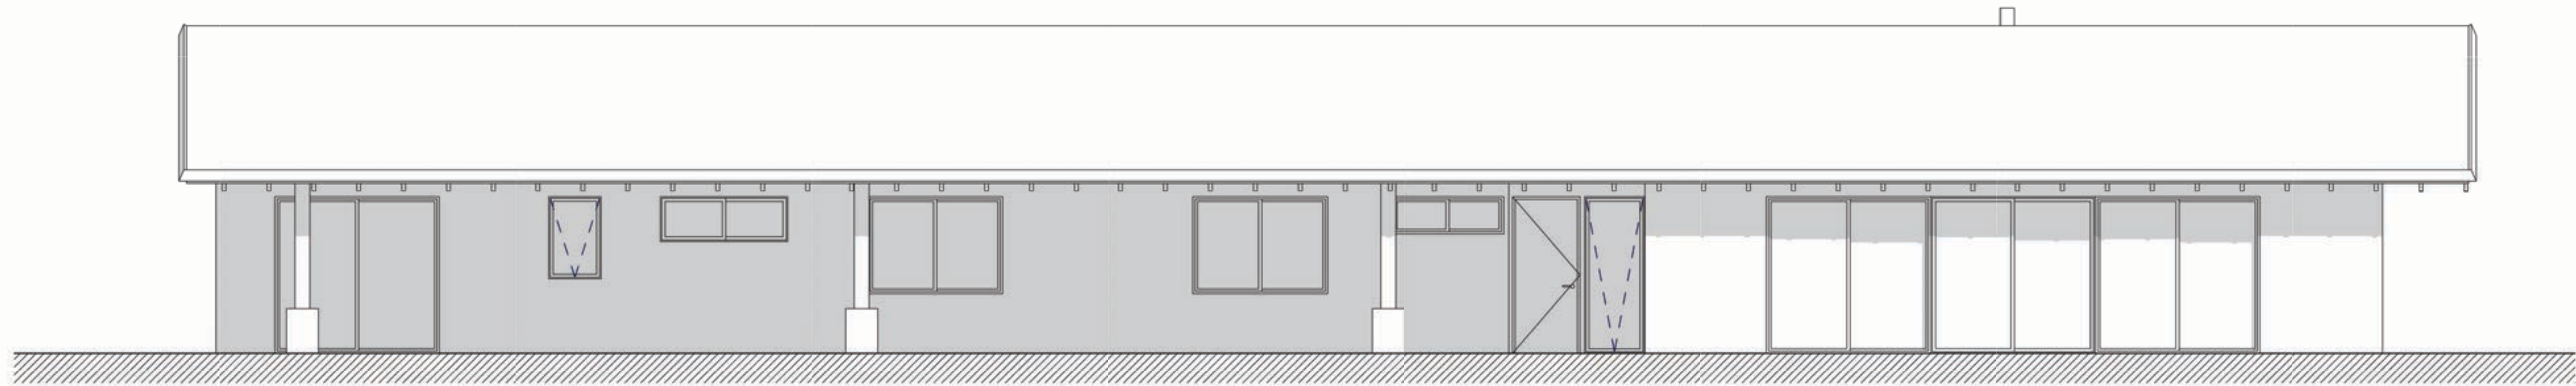


Alzado Norte
1 : 50

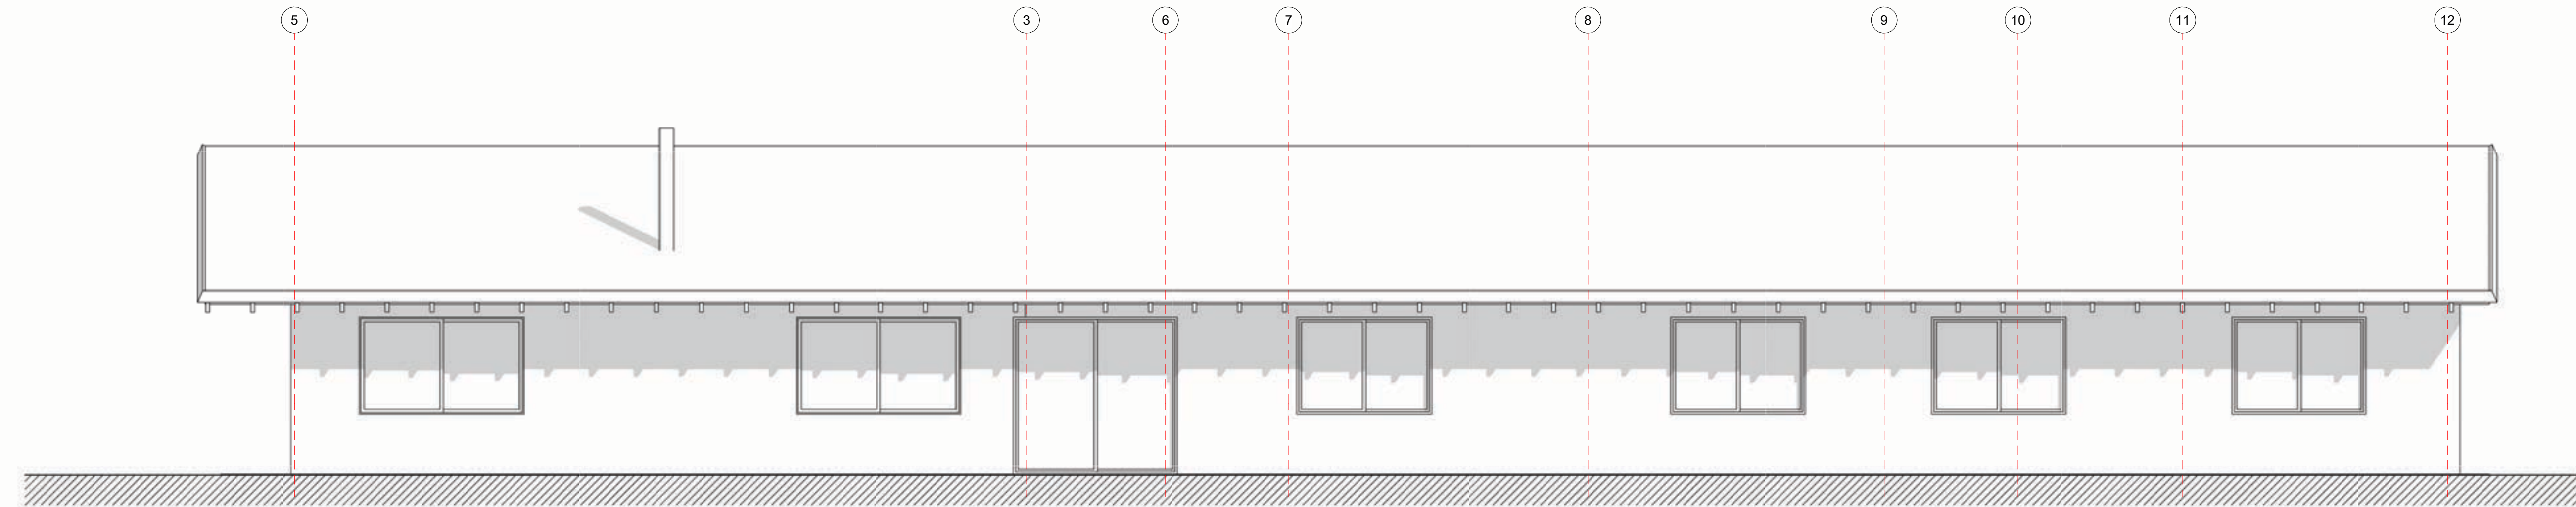


Alzado Sur
1 : 50

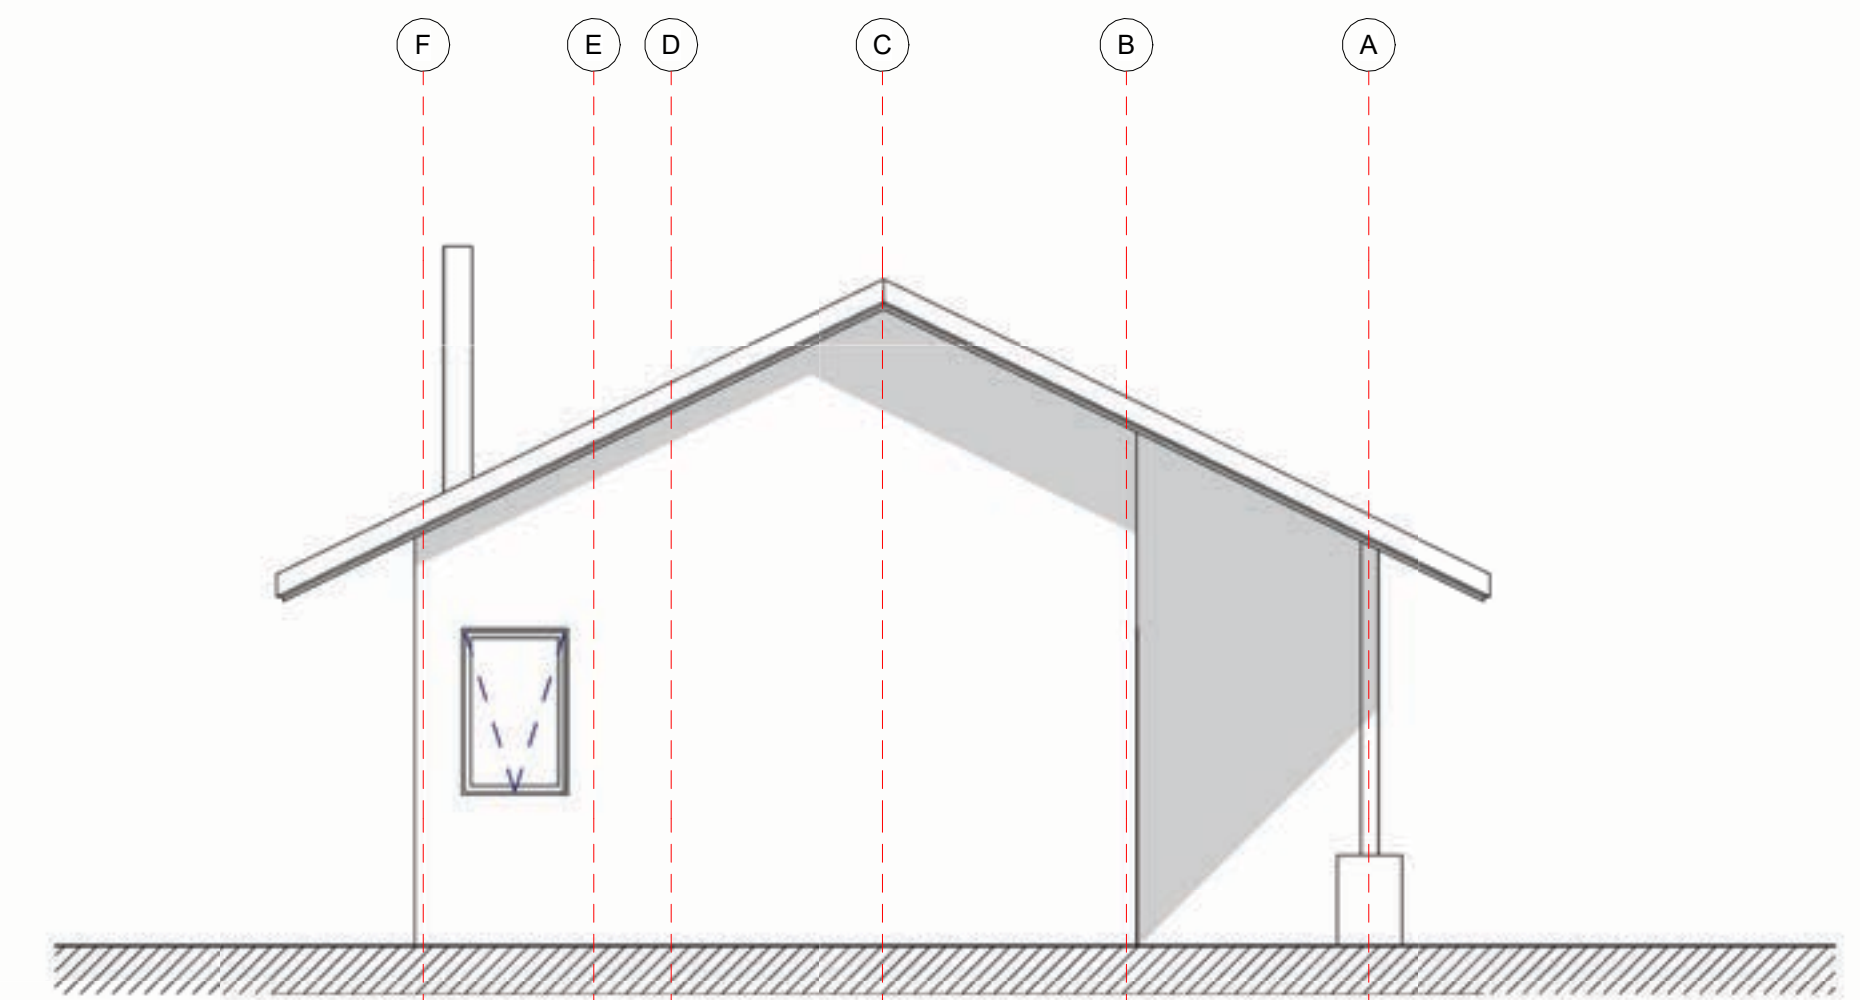


Alzado Oriente
1 : 50

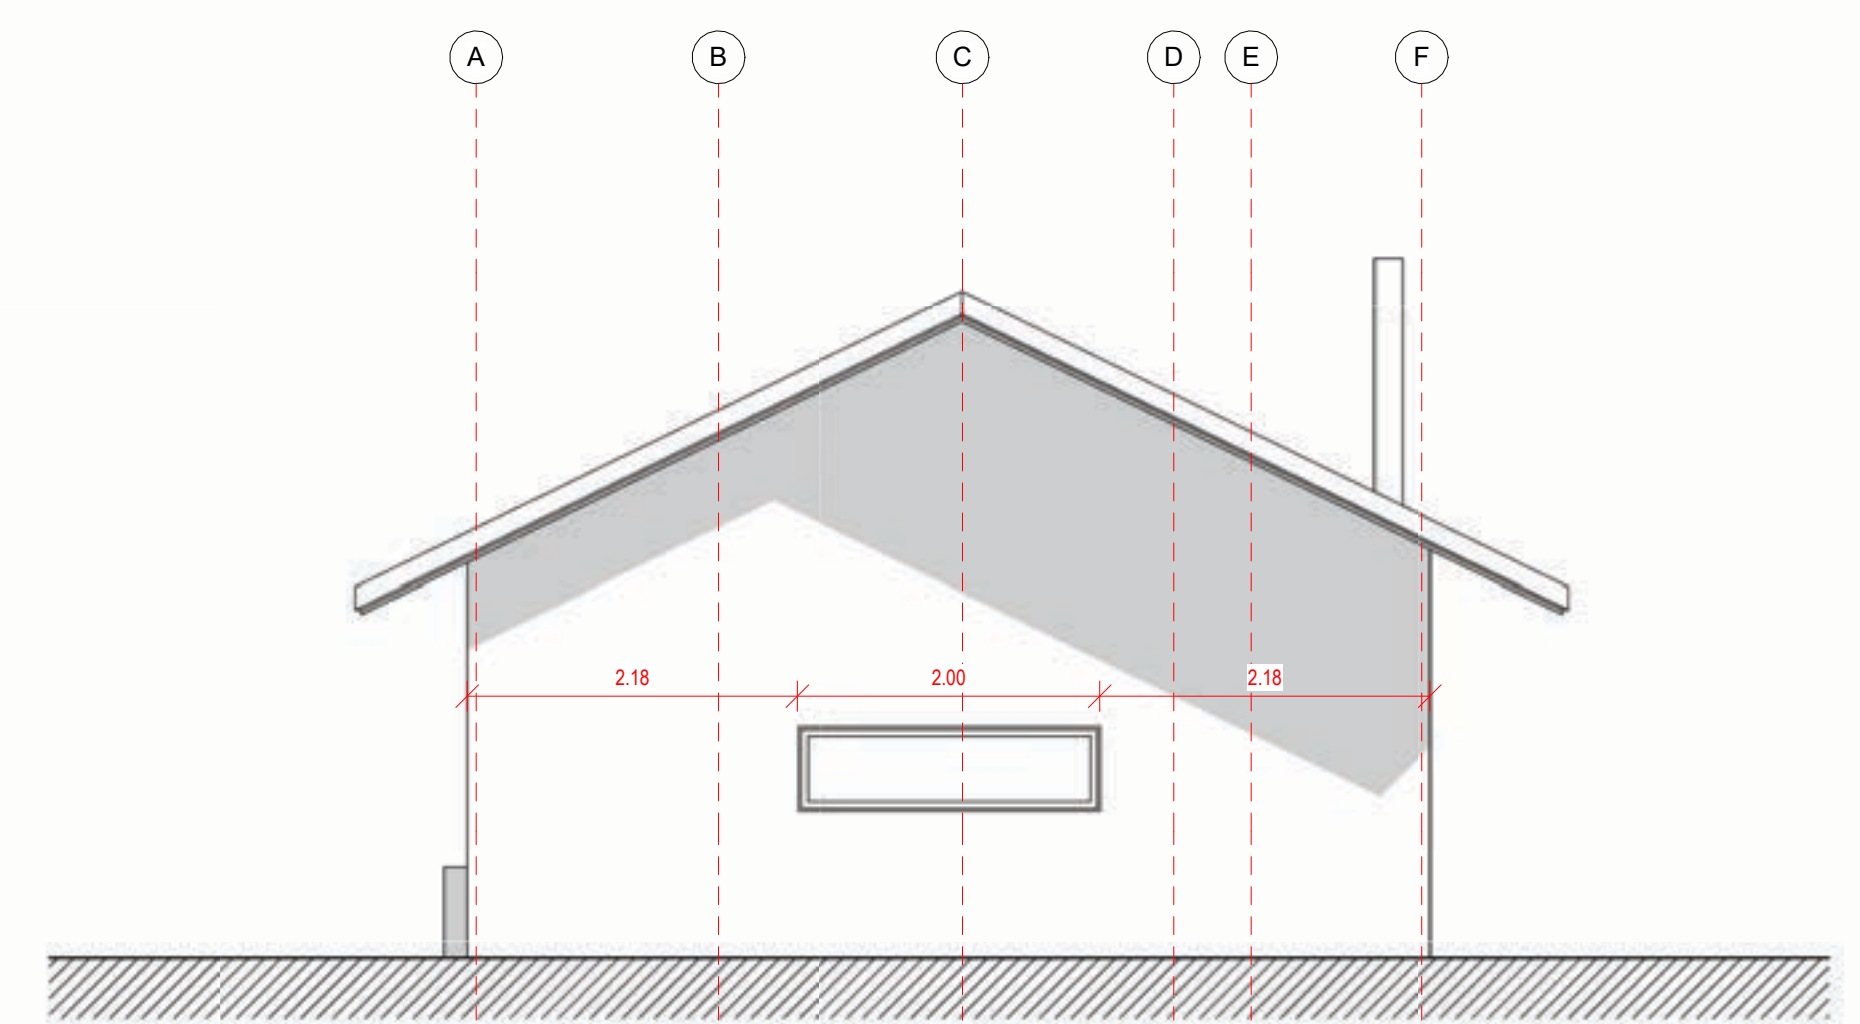


Alzado Poniente
1 : 50

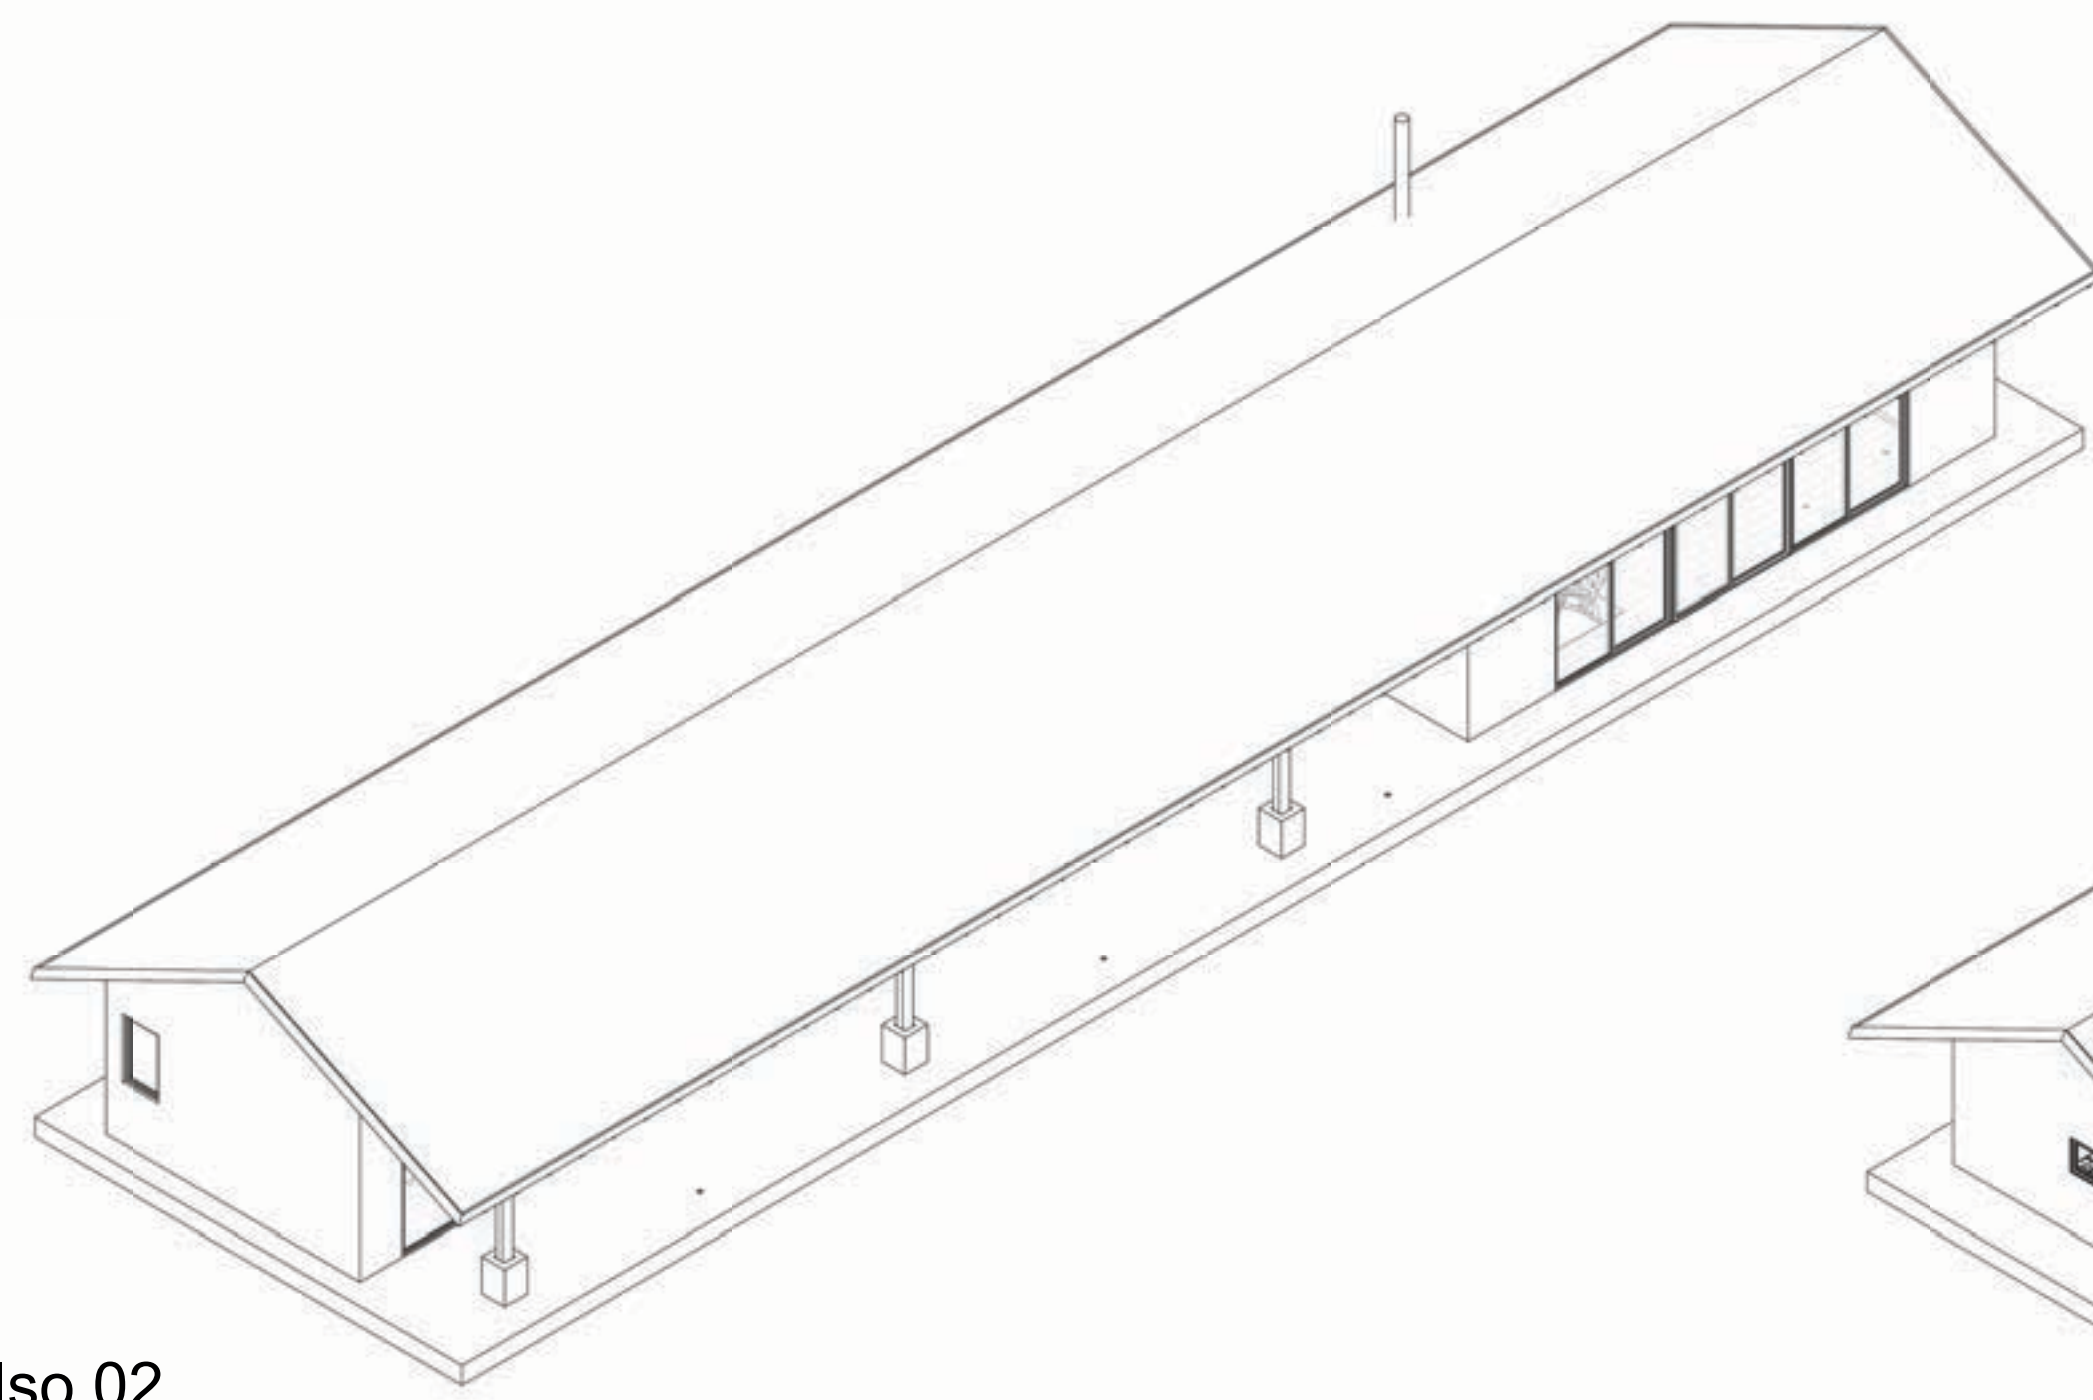

Iso 02

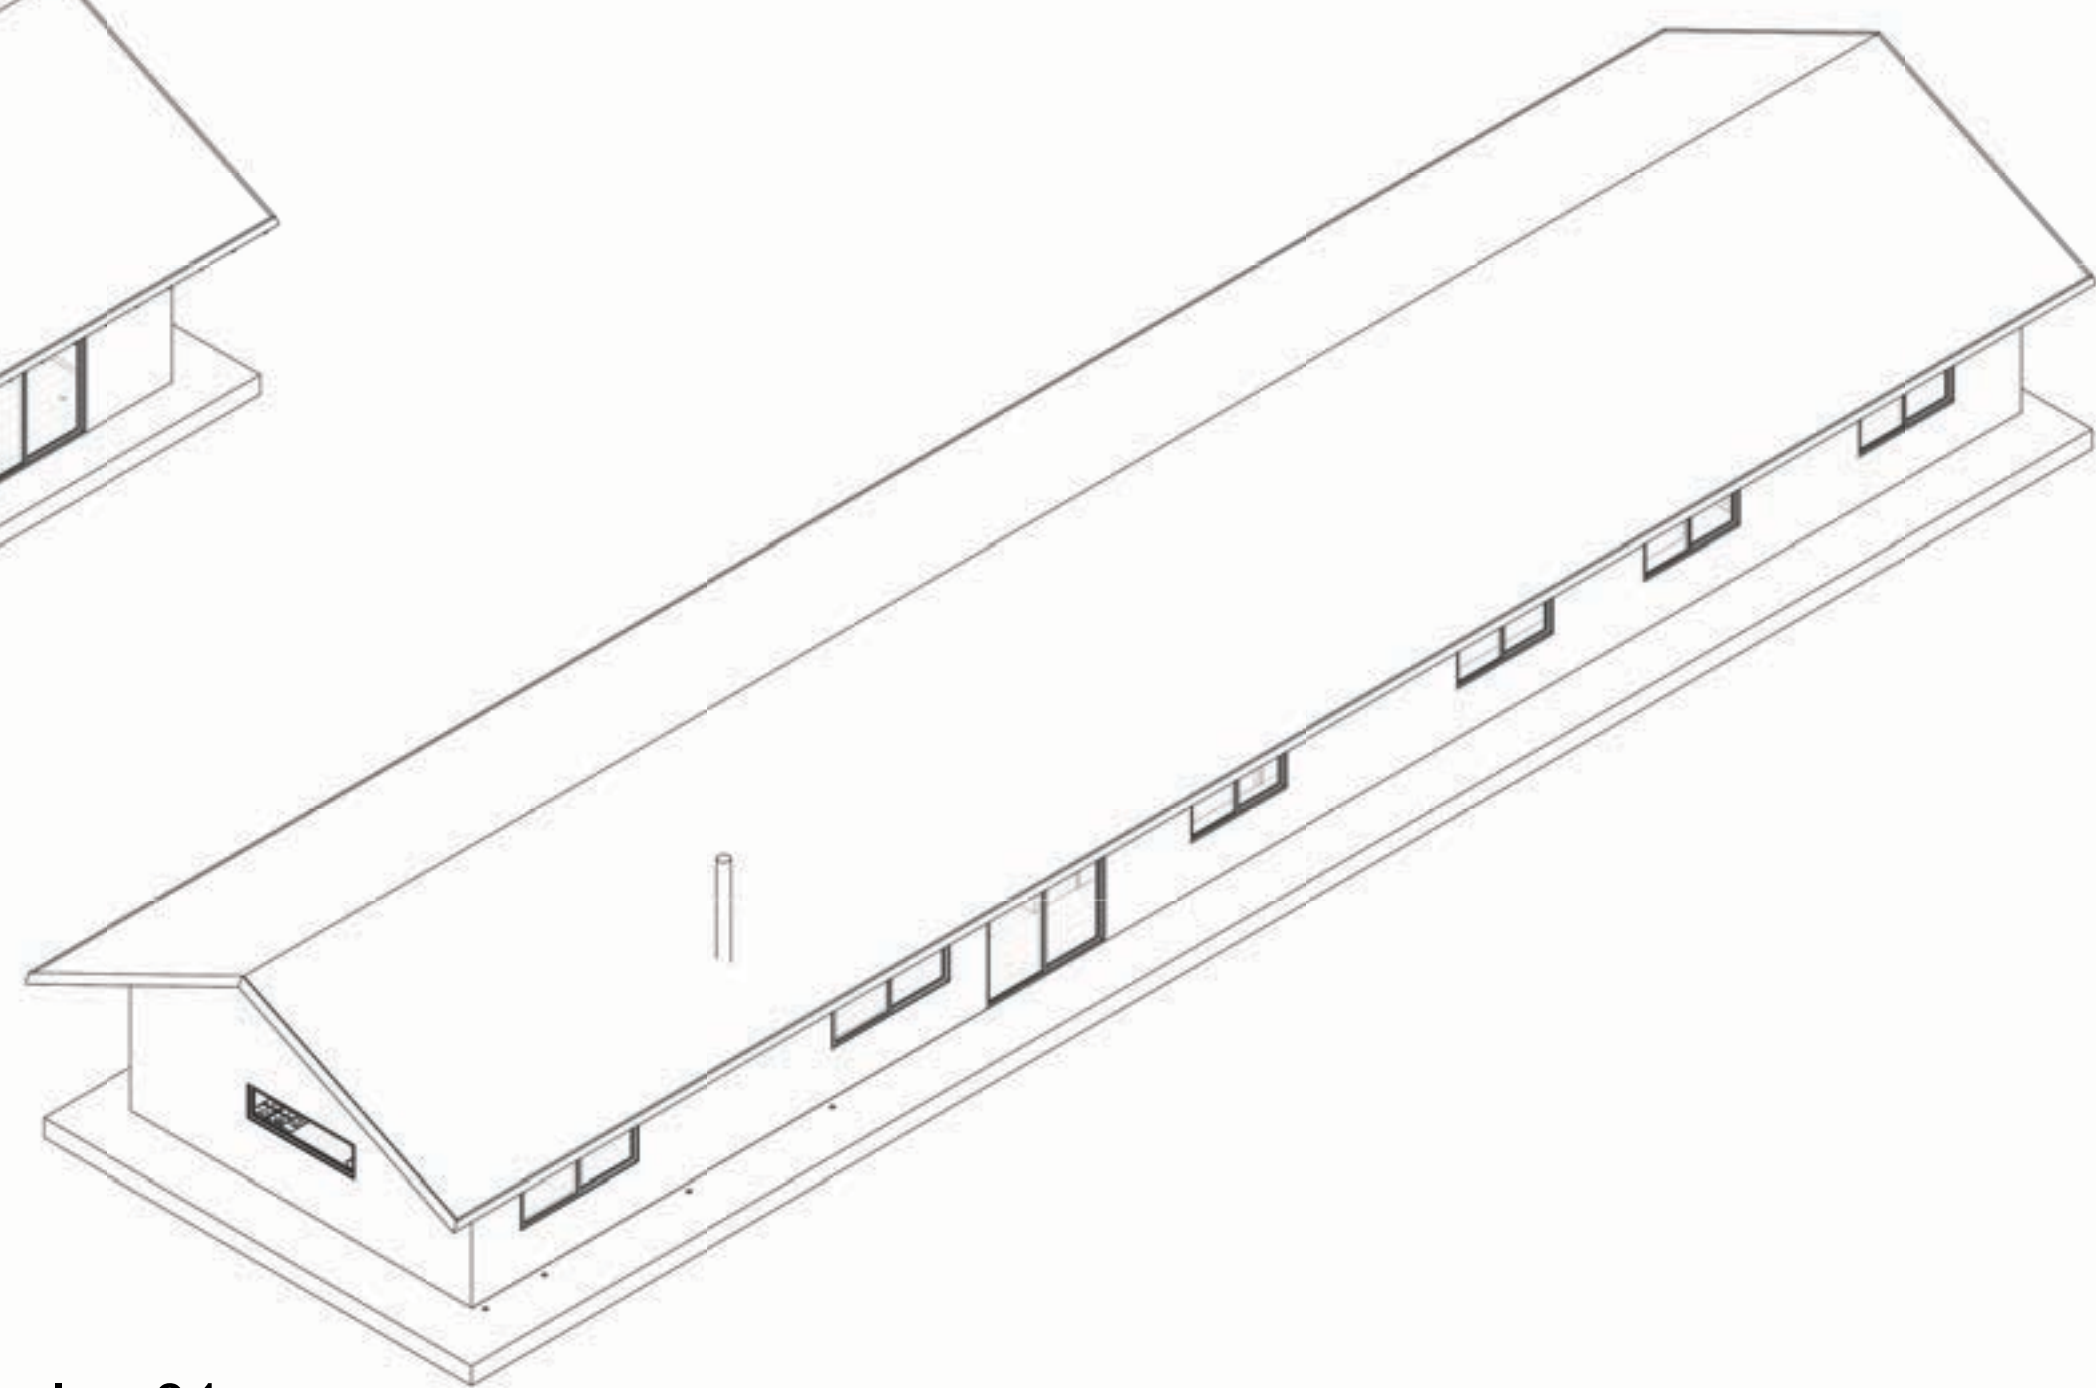

Iso 01

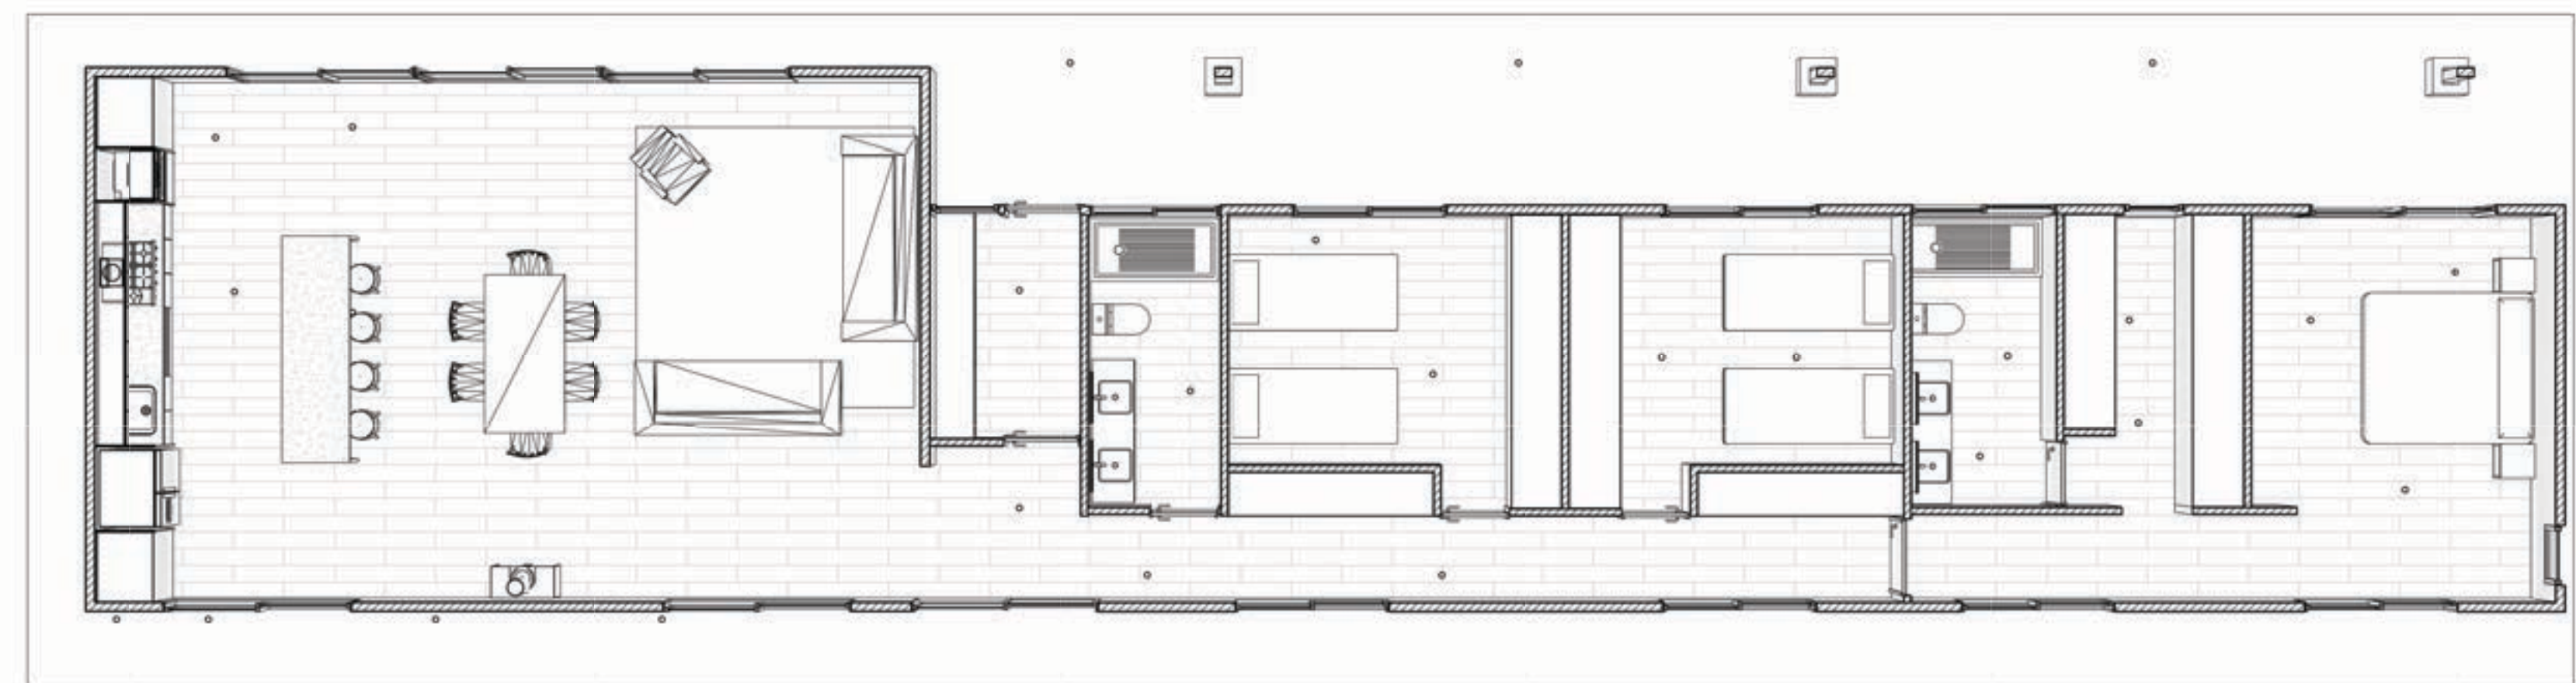

VIVIENDA LORENZO
FUENTES

Variante:

Metros 2:

Programa:

Escala: 1 : 50

A 01

