


1 EMPLAZAMIENTO
1 : 2000

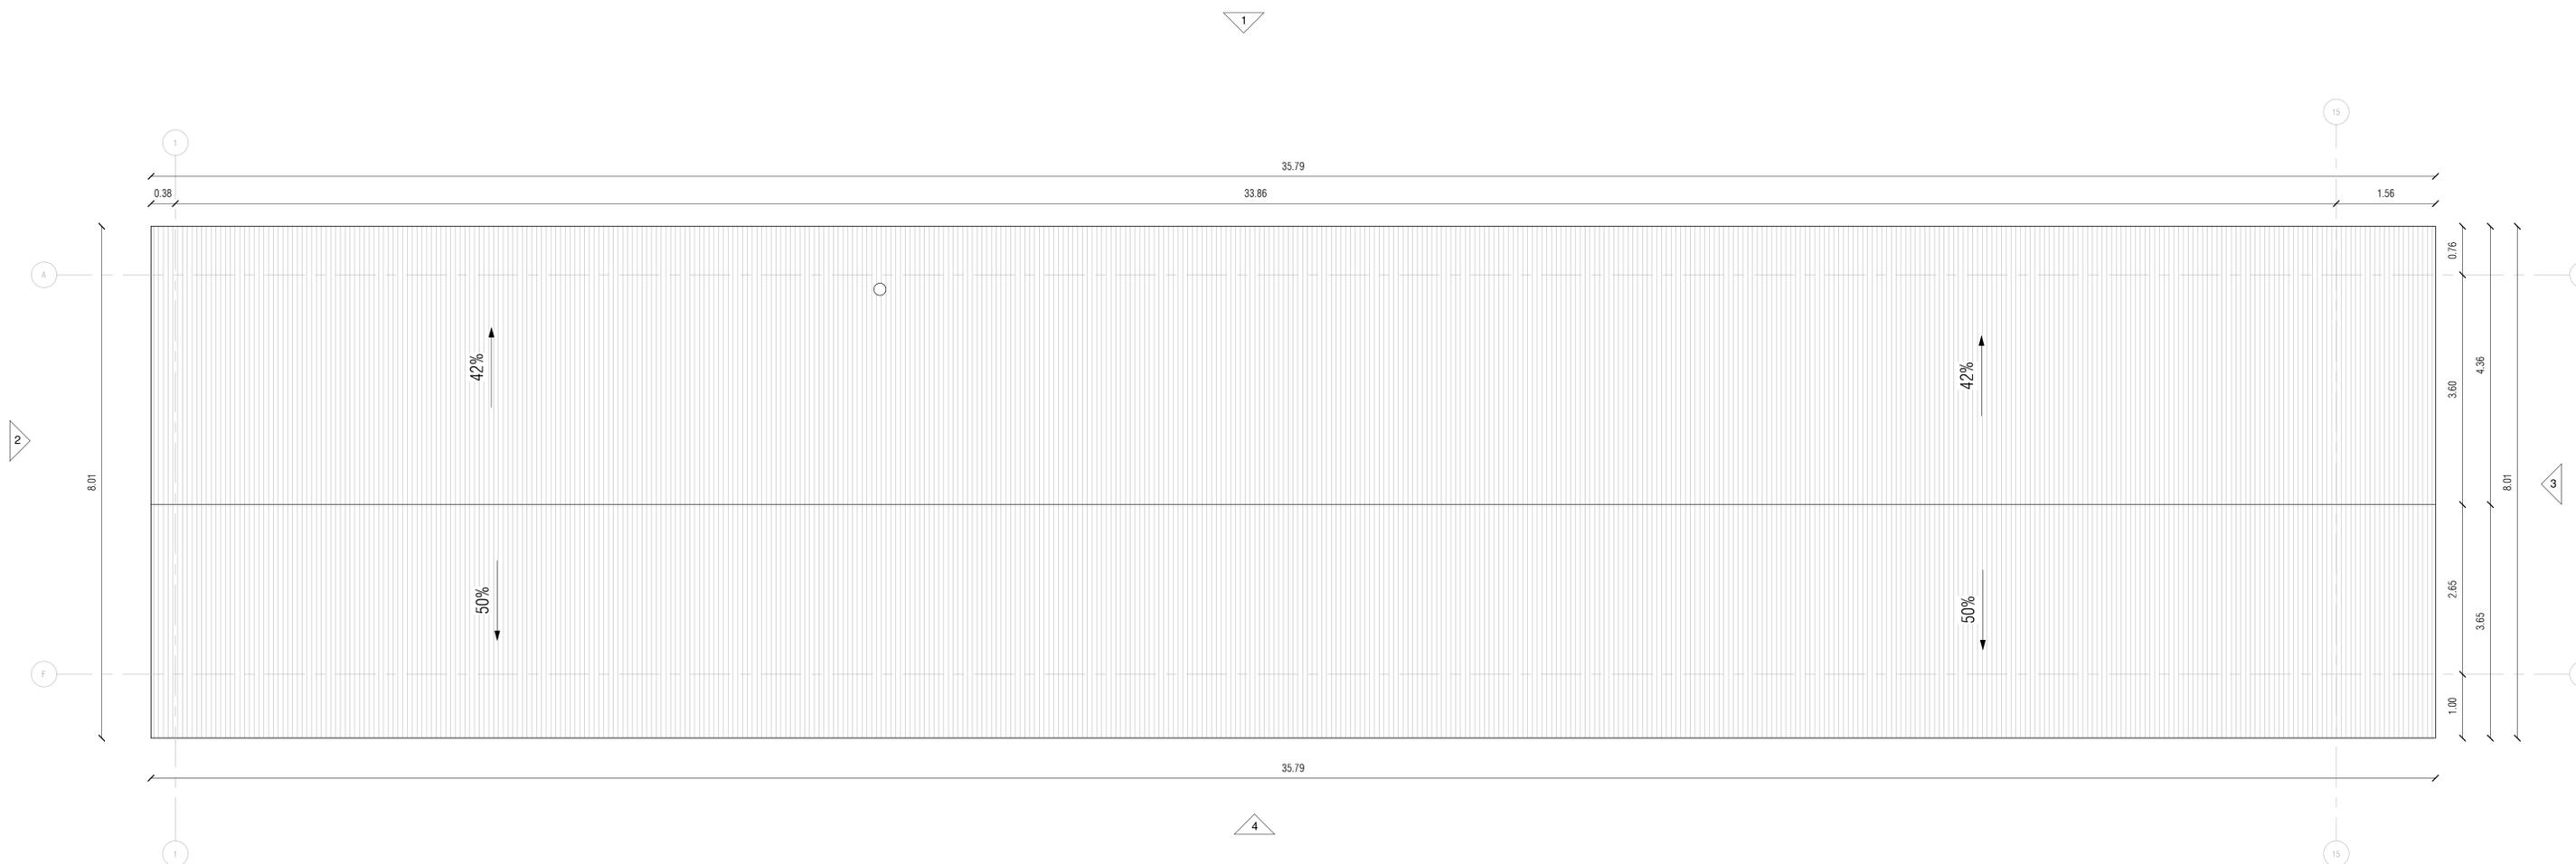

2 PLANTA DE CUBIERTA
1 : 50

	ARQUITECTO	PROYECTO	CONTENIDO	PROPIETARIO	DIRECCIÓN	DIBUJO	FECHA:	ESCALA:	N° PLANO	NOTAS		<table border="1"> <thead> <tr> <th>N°</th> <th>Descripcion</th> <th>Fecha</th> </tr> </thead> <tbody> <tr> <td> </td> <td> </td> <td> </td> </tr> </tbody> </table>	N°	Descripcion	Fecha			
	N°	Descripcion	Fecha															
FELIPE OPORTO / +569 89040615	Project Name	EMPLAZAMIENTO Y PLANTA DE CUBIERTA	LORENZO FUENTES	LEFUCO, CURACAUTÍN	FO	Issue Date	INDICADAS	L01										