




Sección A-A'
1 : 50

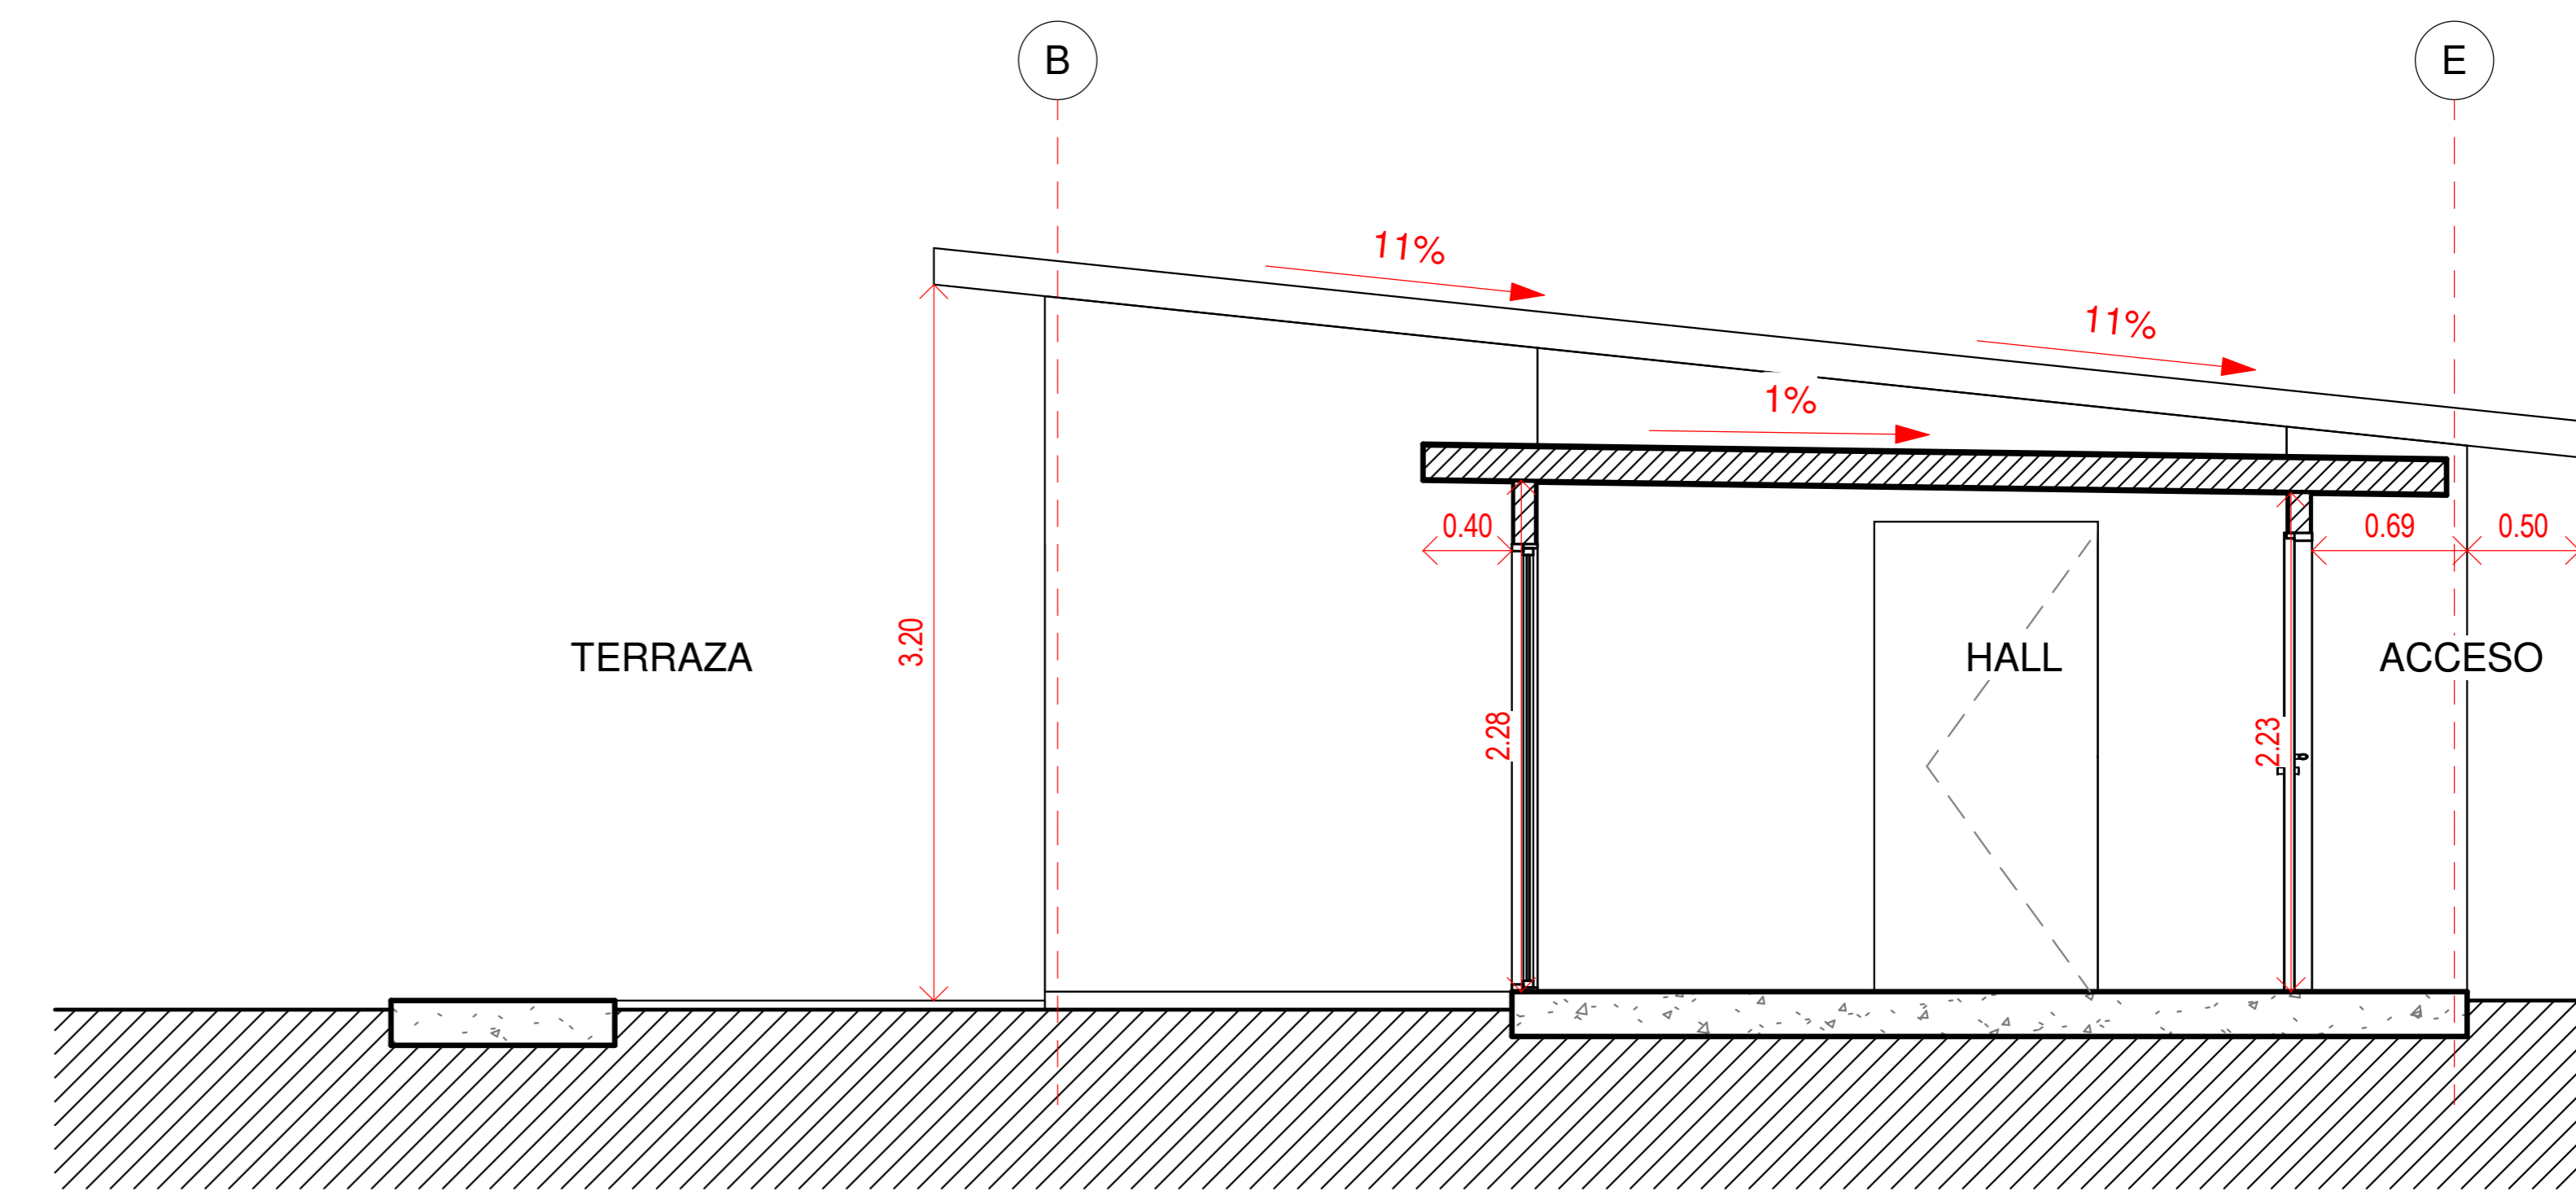


Sección B-B'
1 : 50

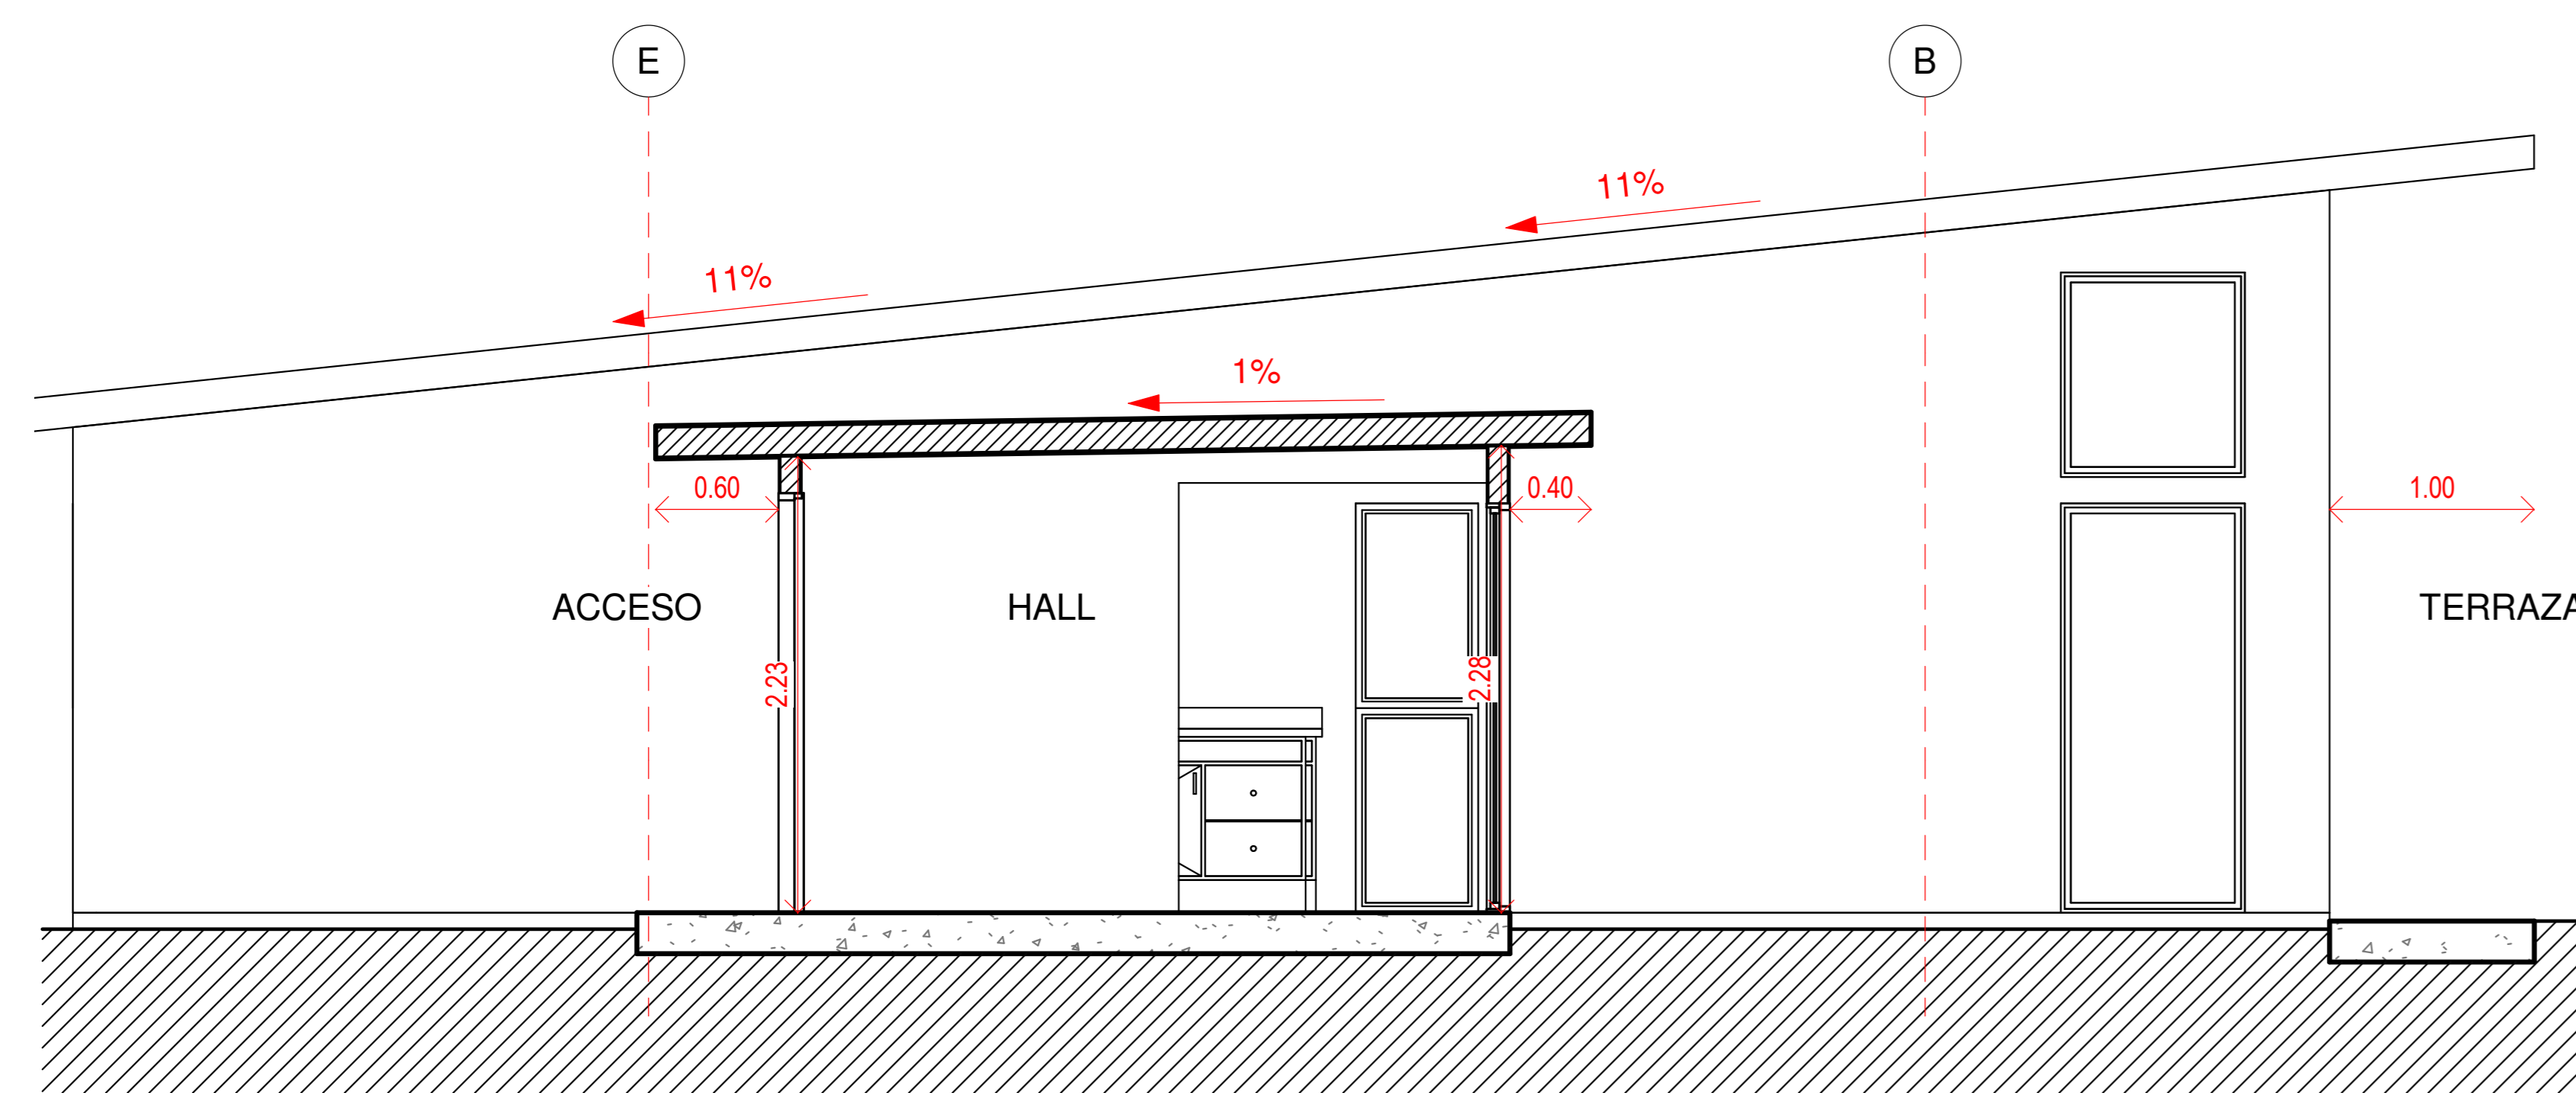

Sección C-C'
1 : 50

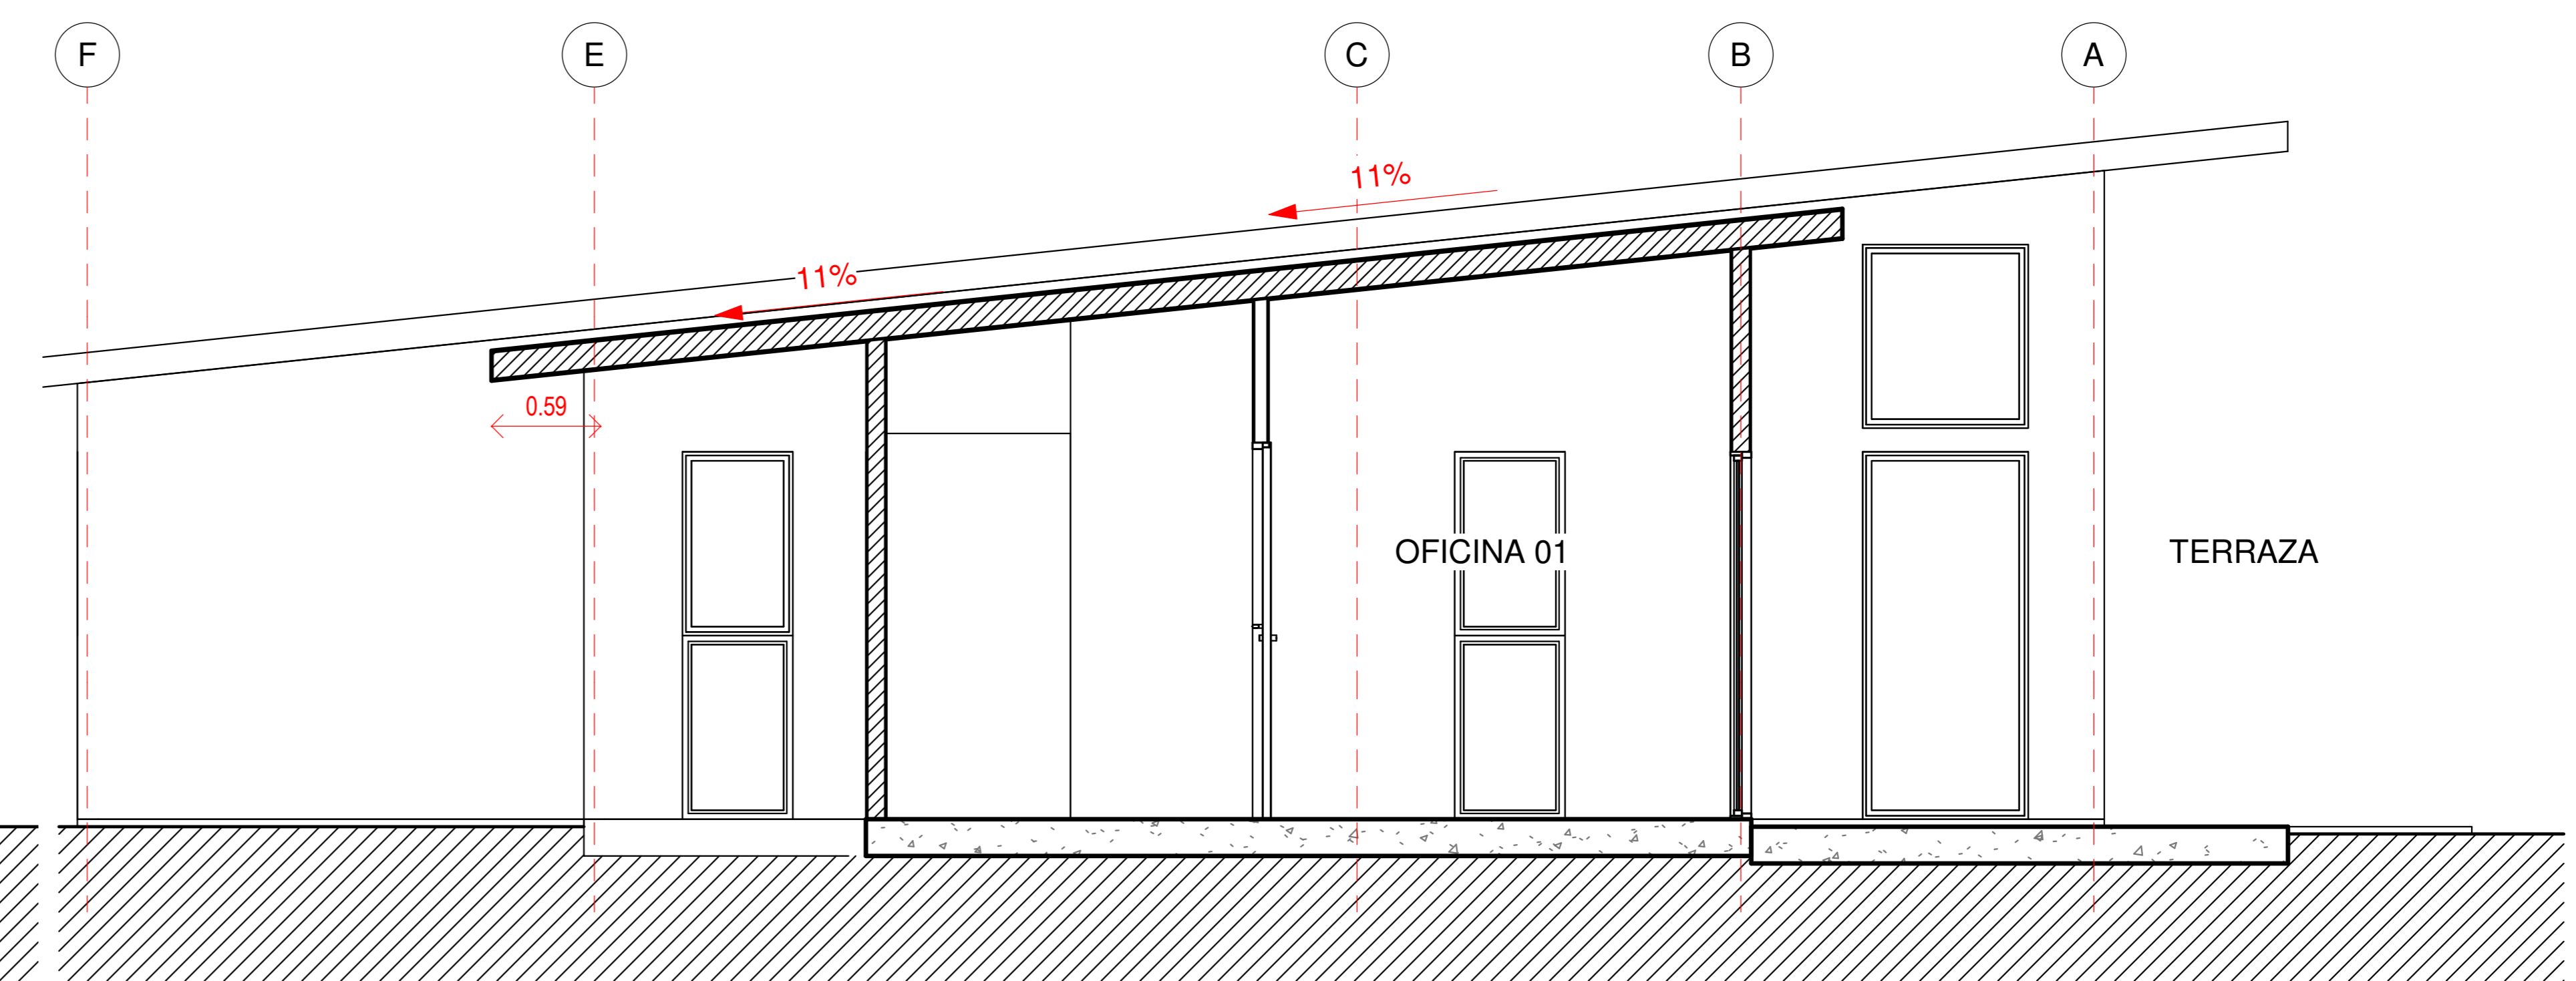

Sección D-D'
1 : 50

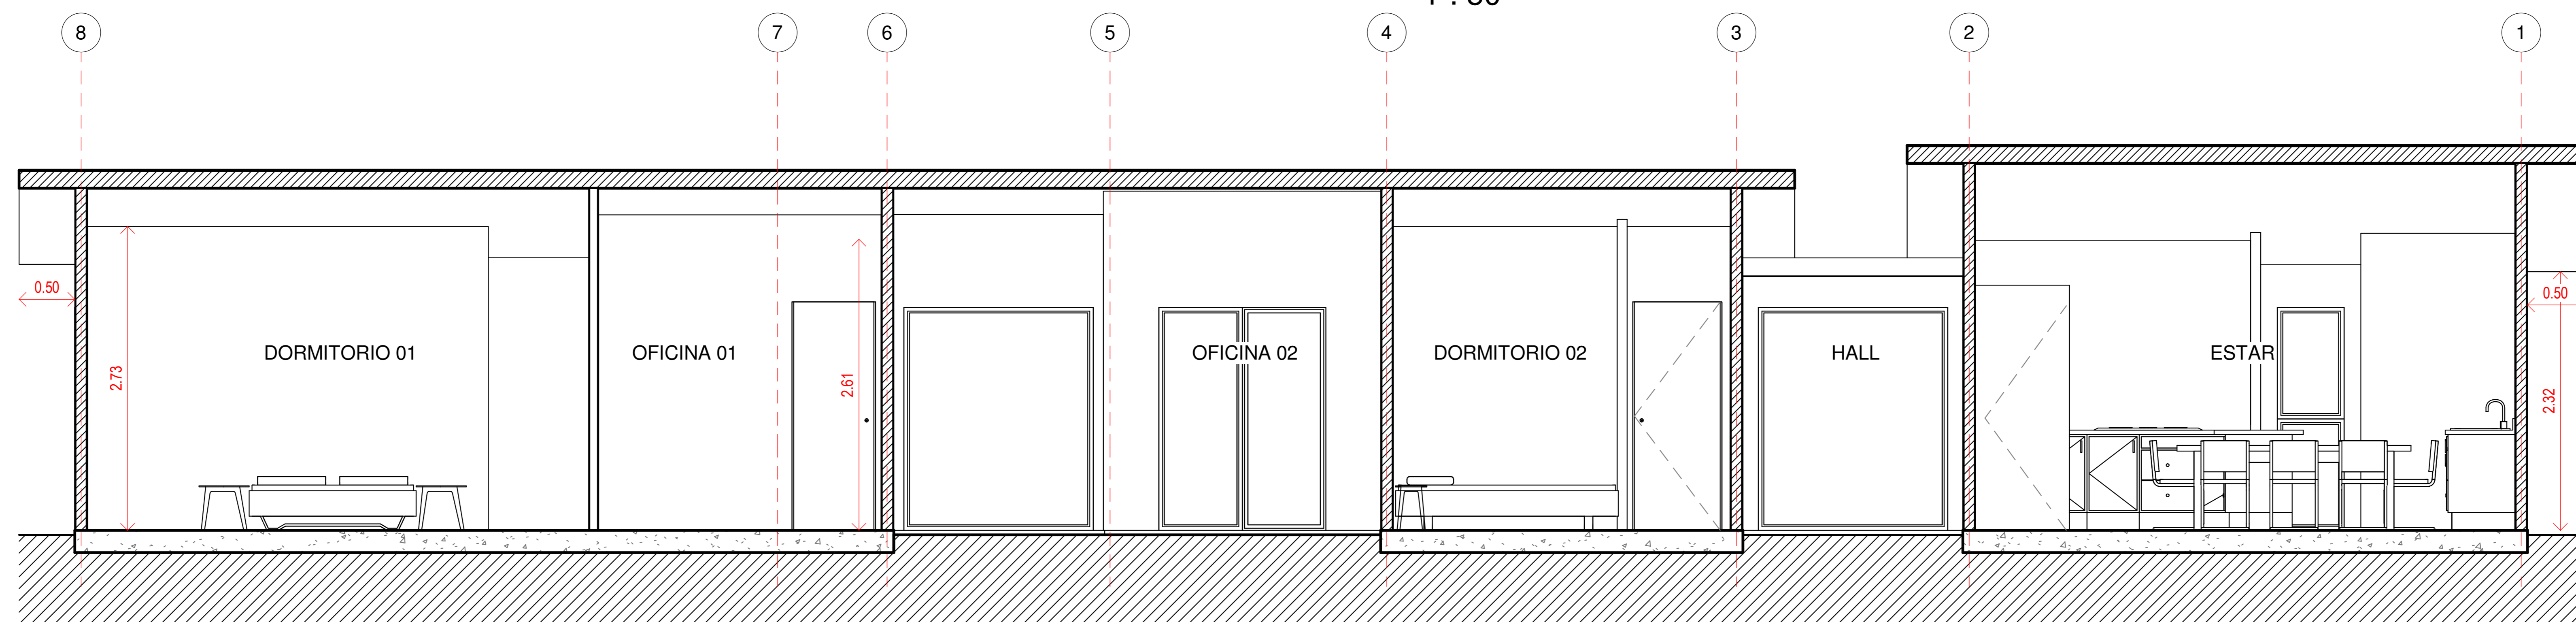

Sección E-E'
1 : 50

Secciones

Variante:
Metros ²:
Programa:
ESC: 1 : 50

A 02