
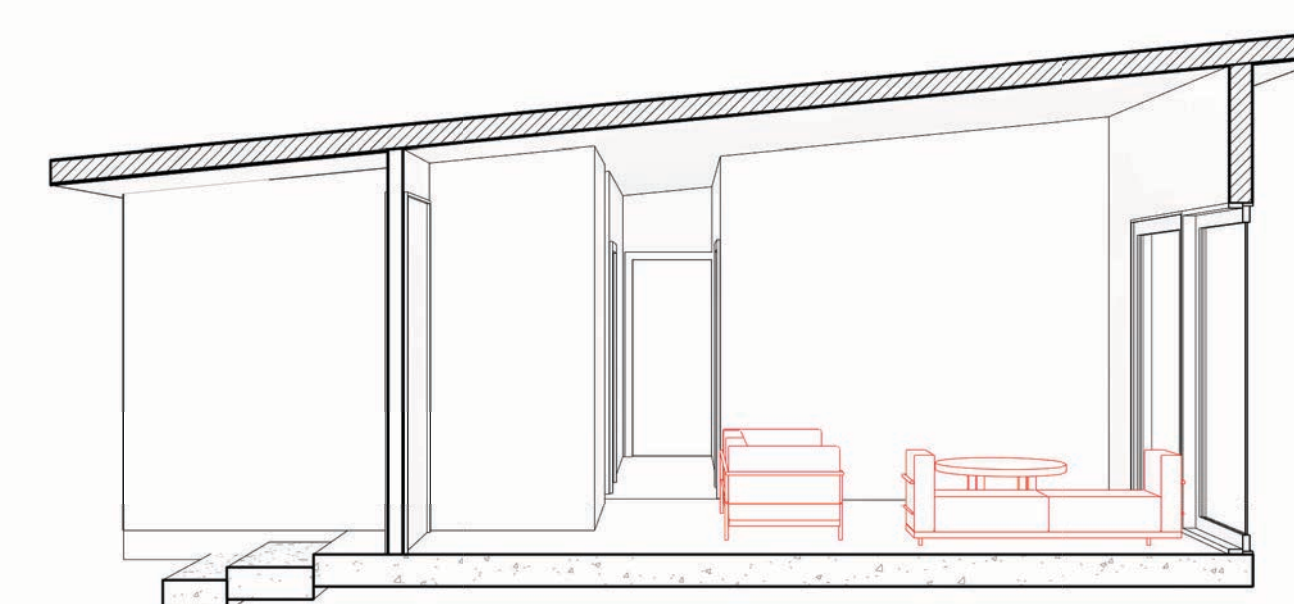
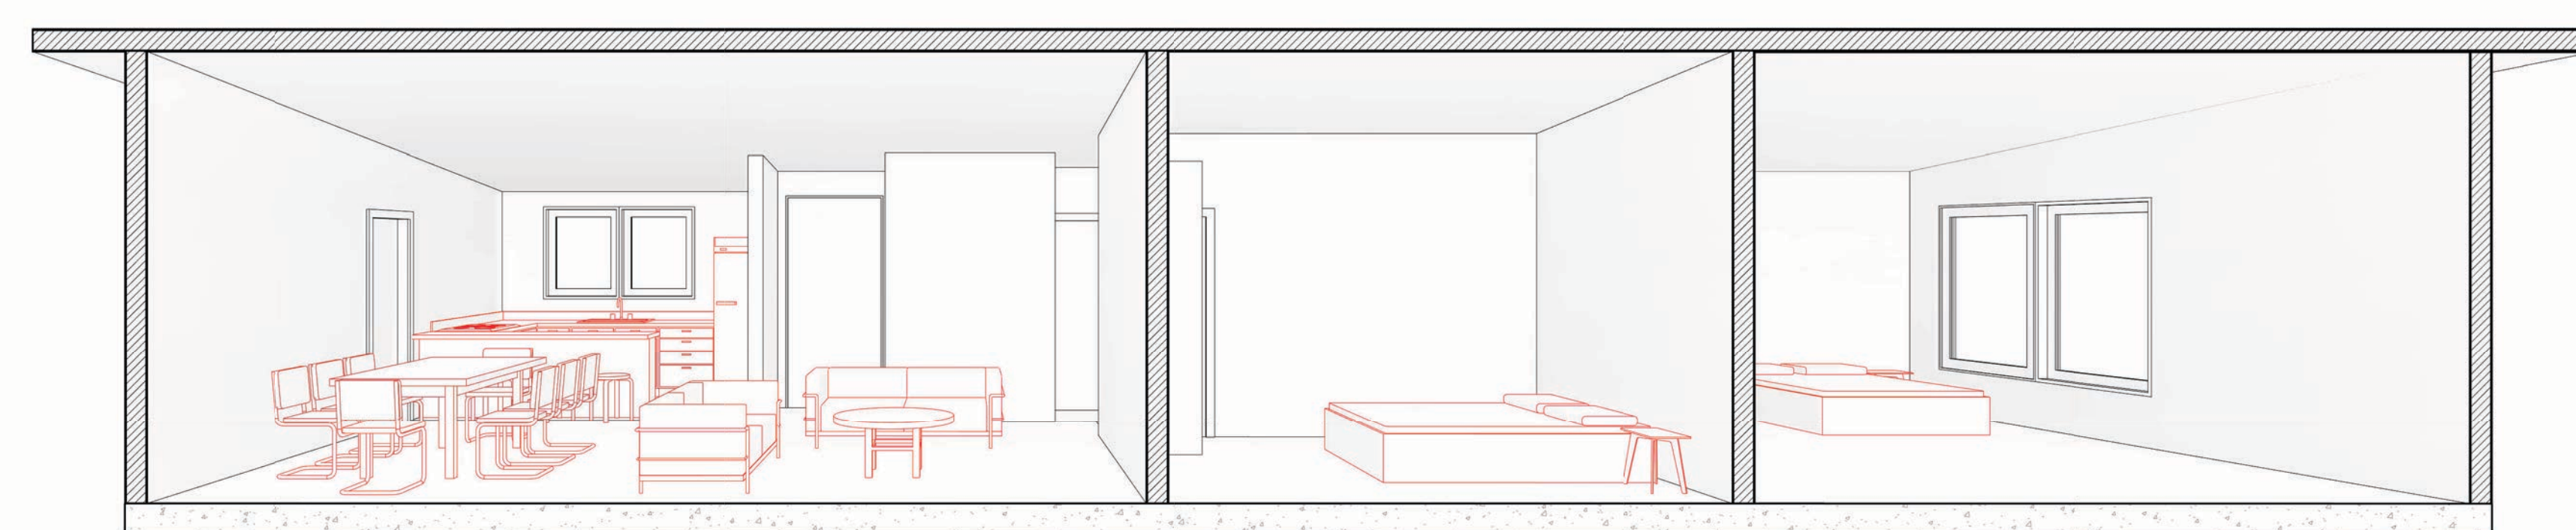
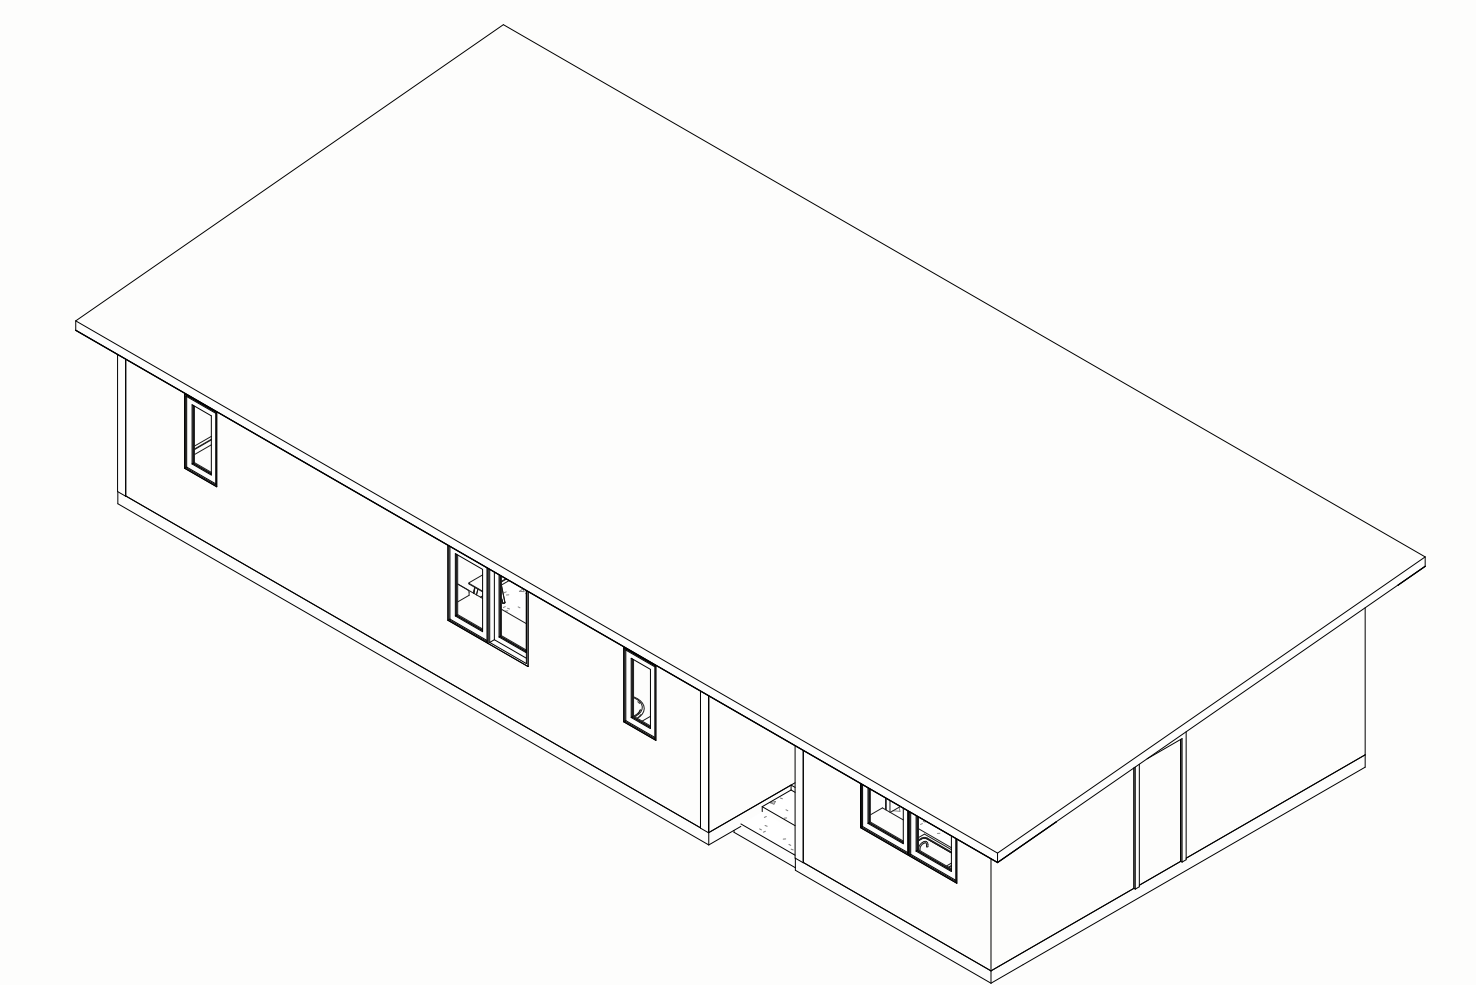
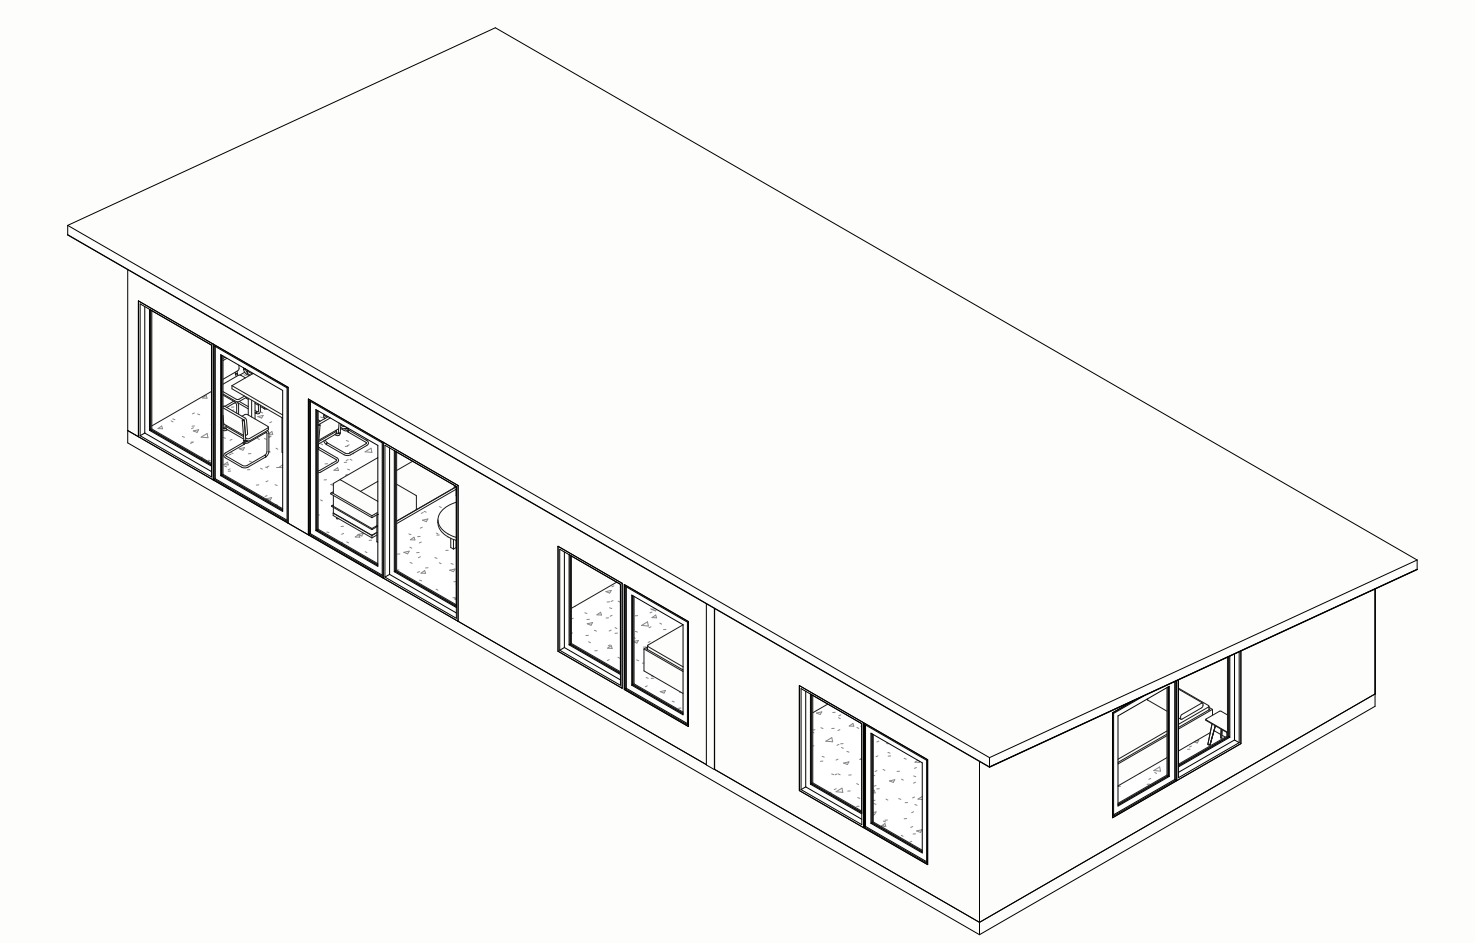
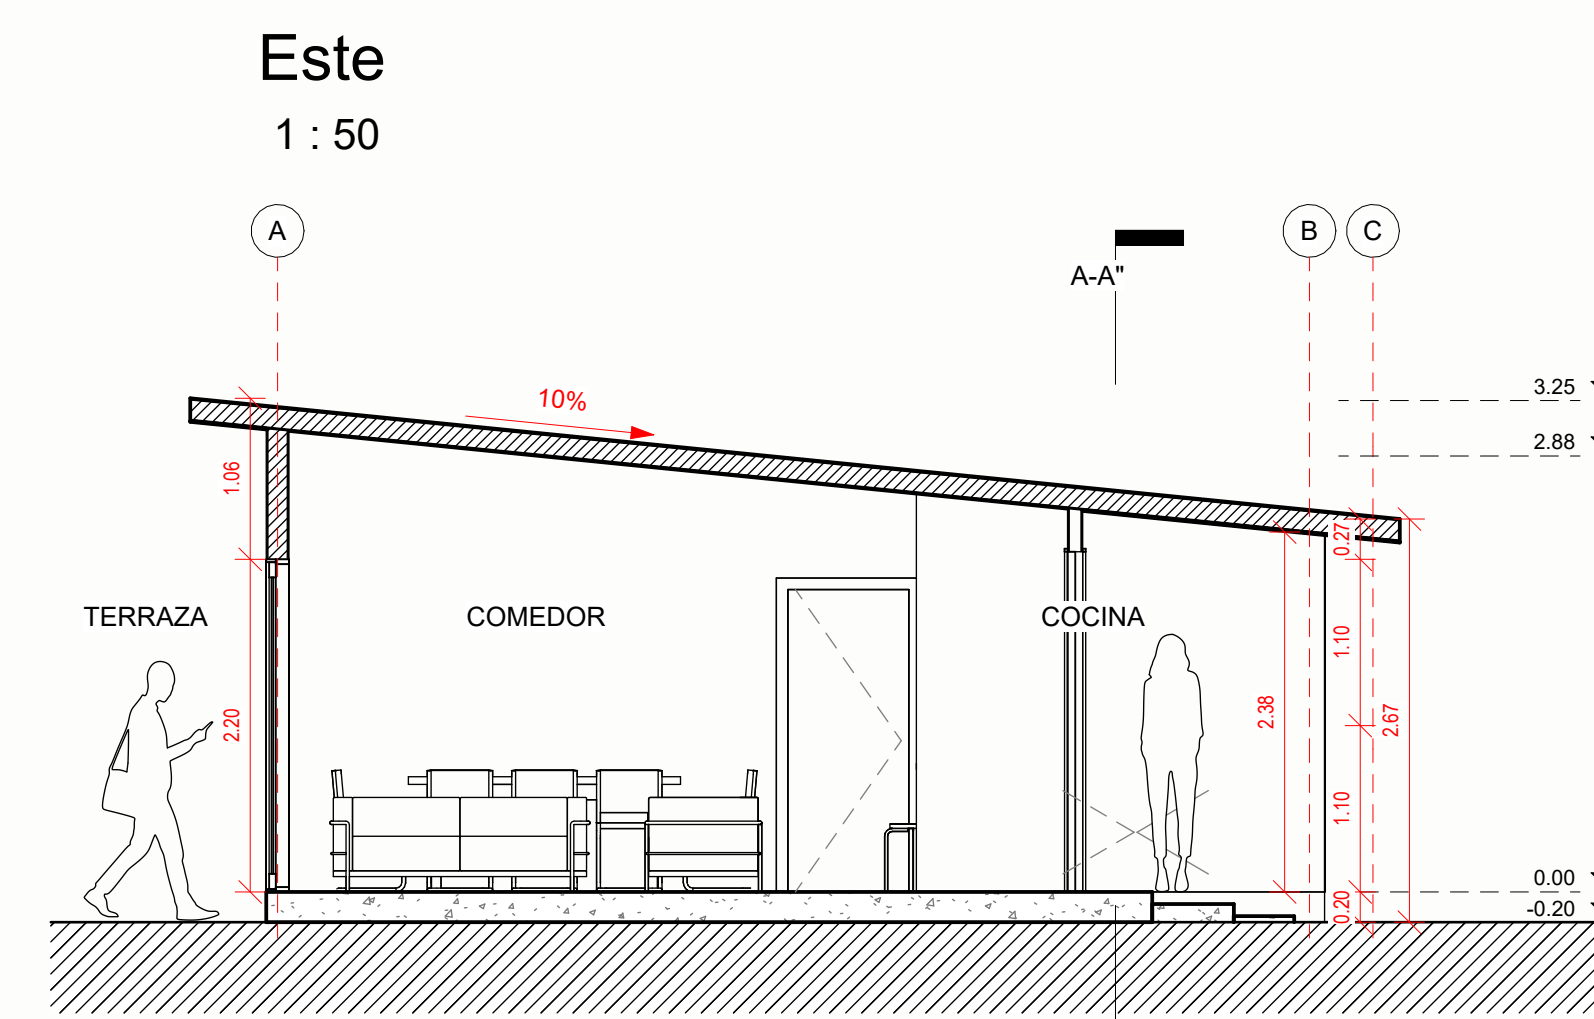
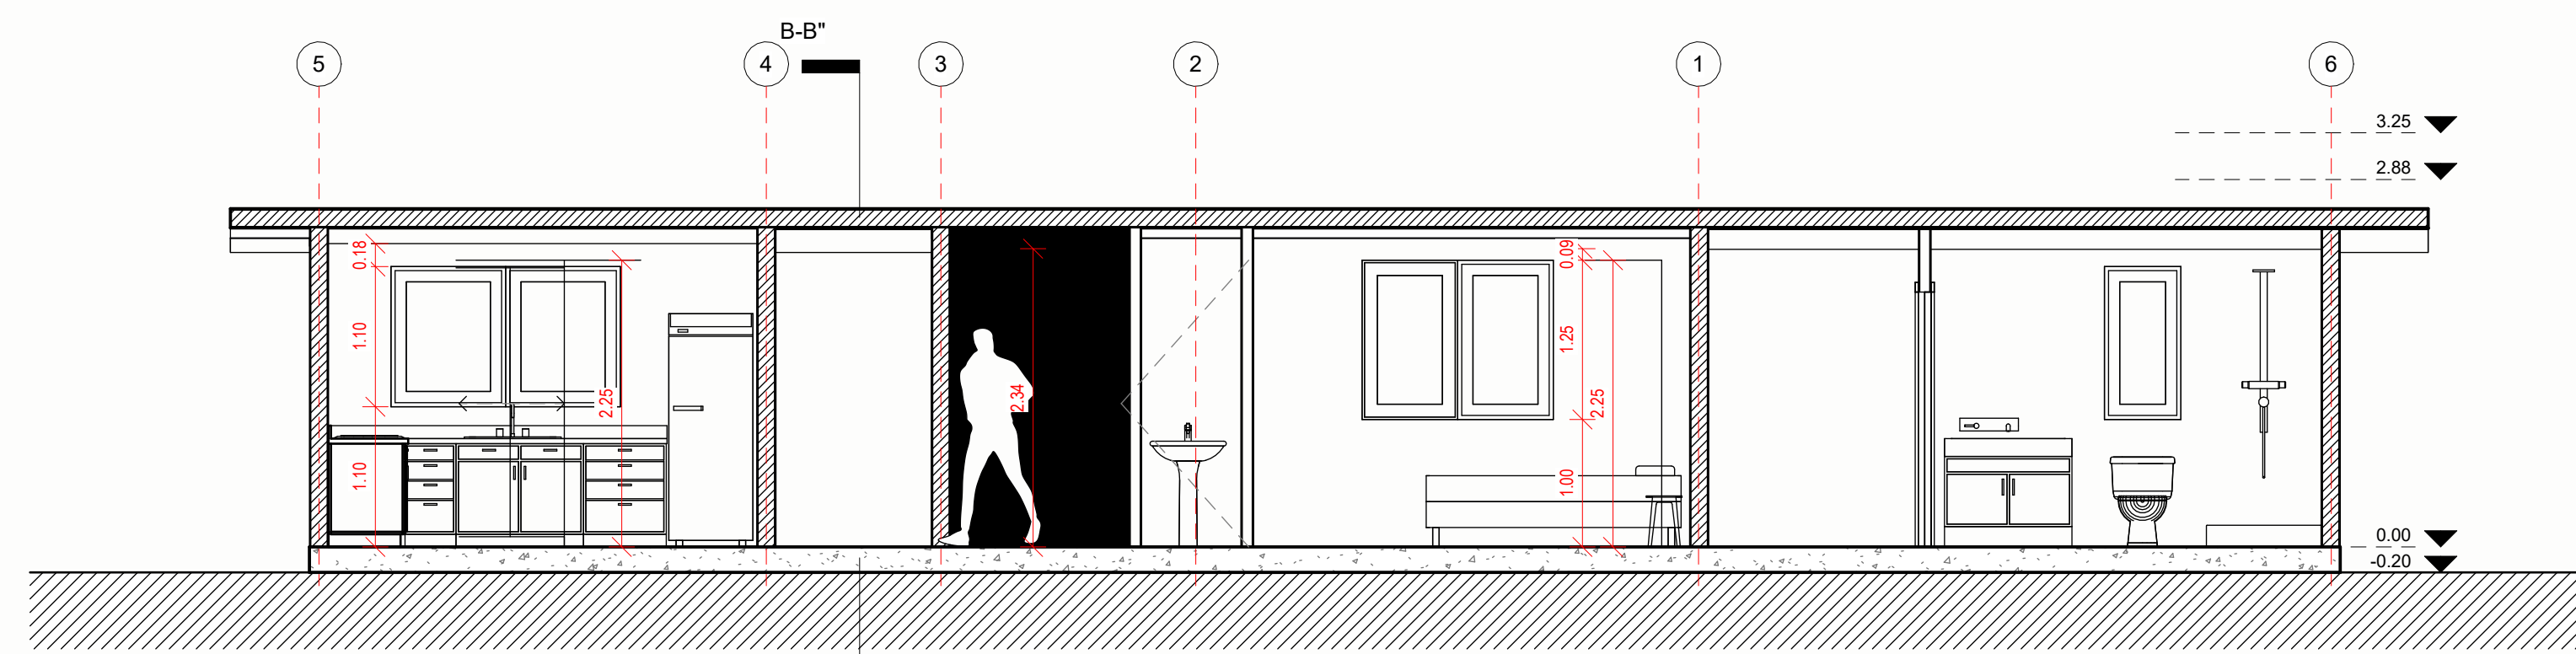
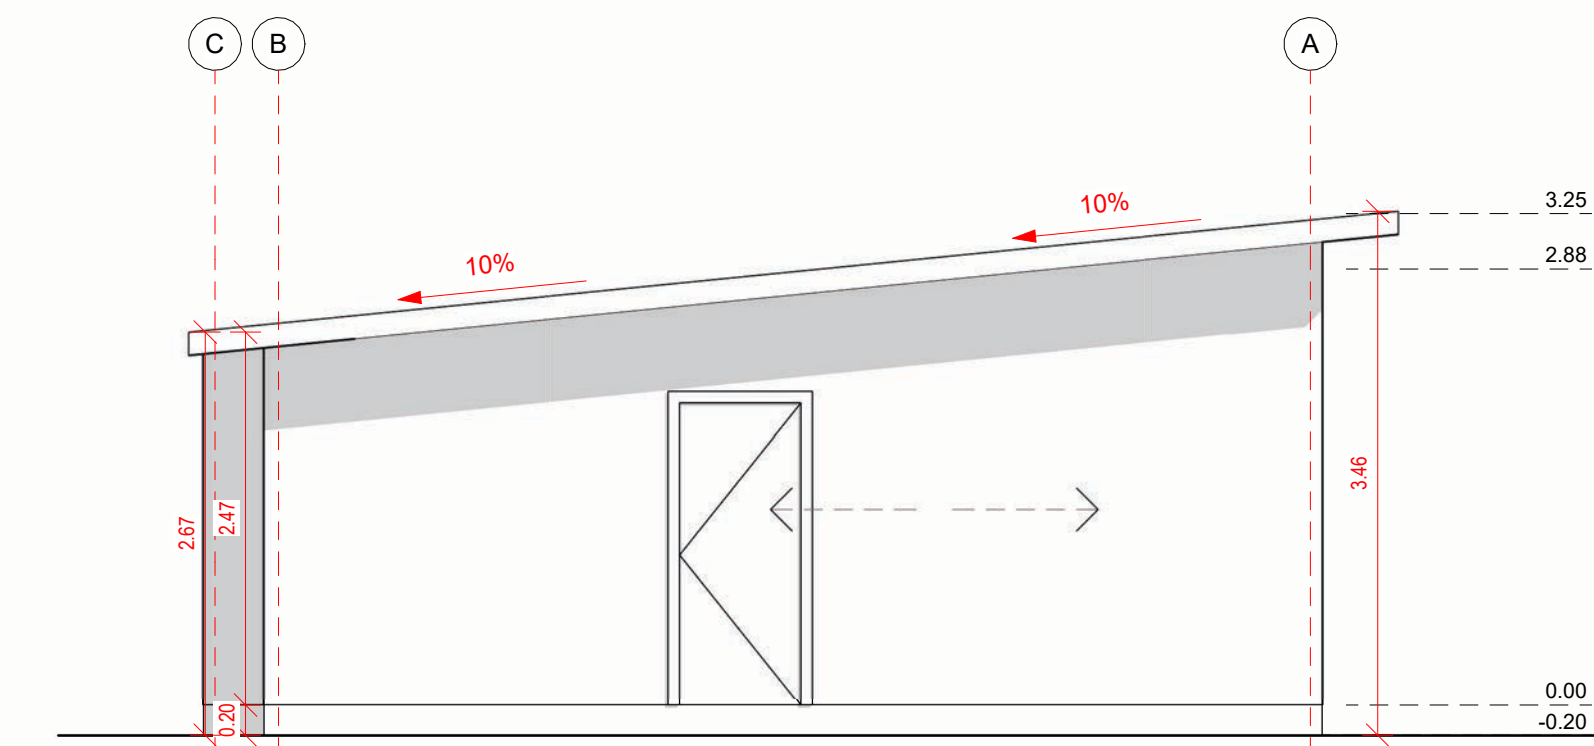
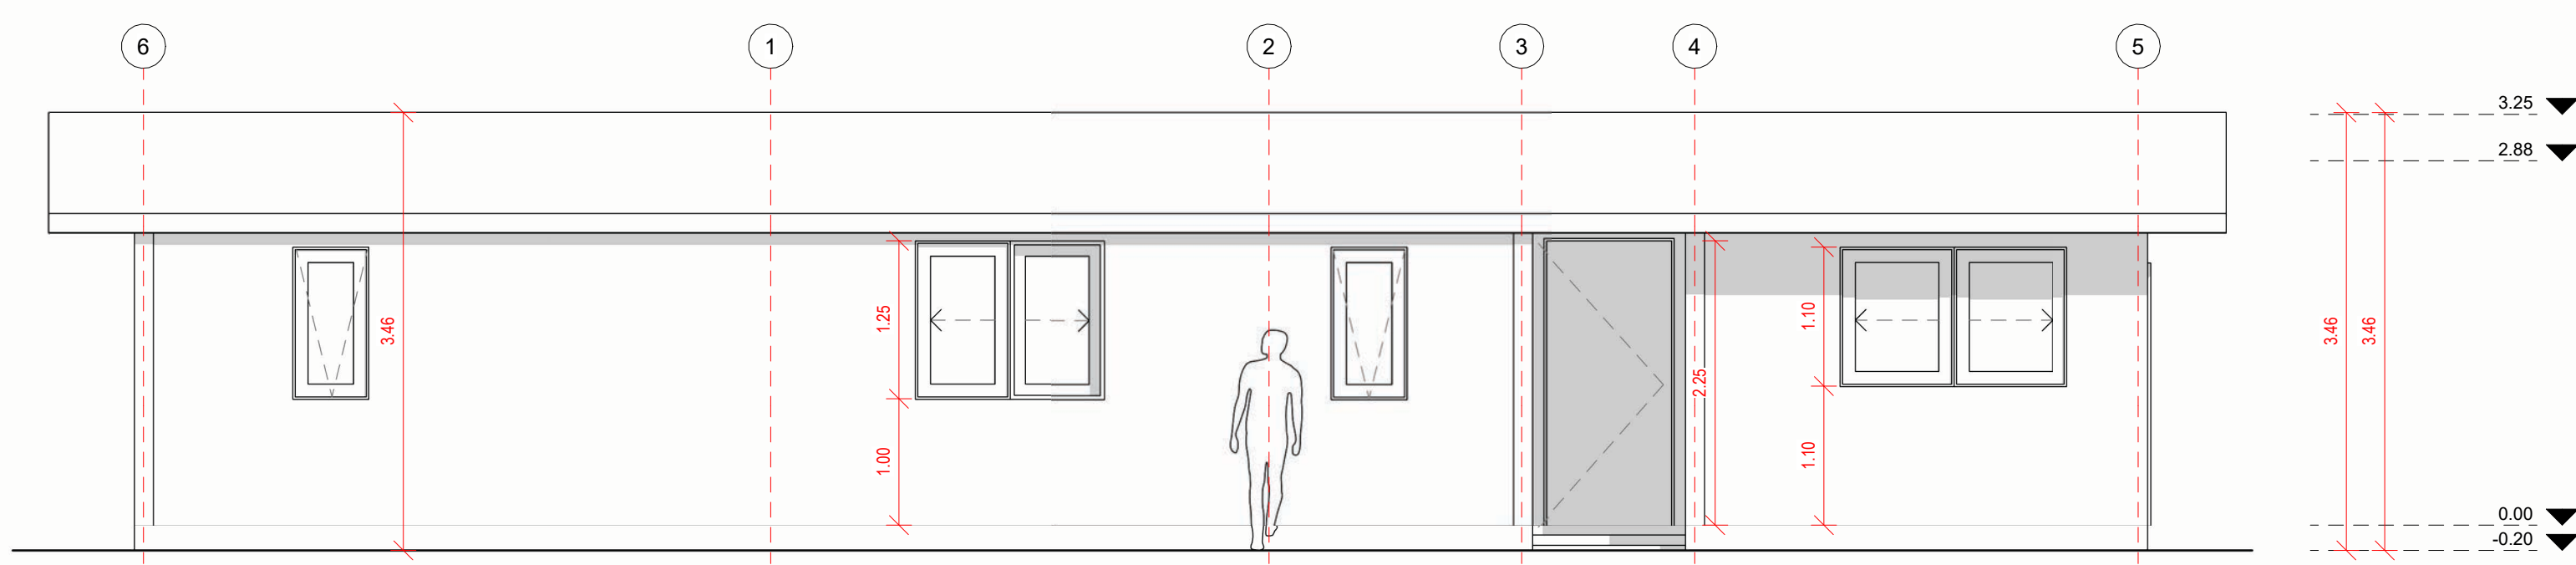
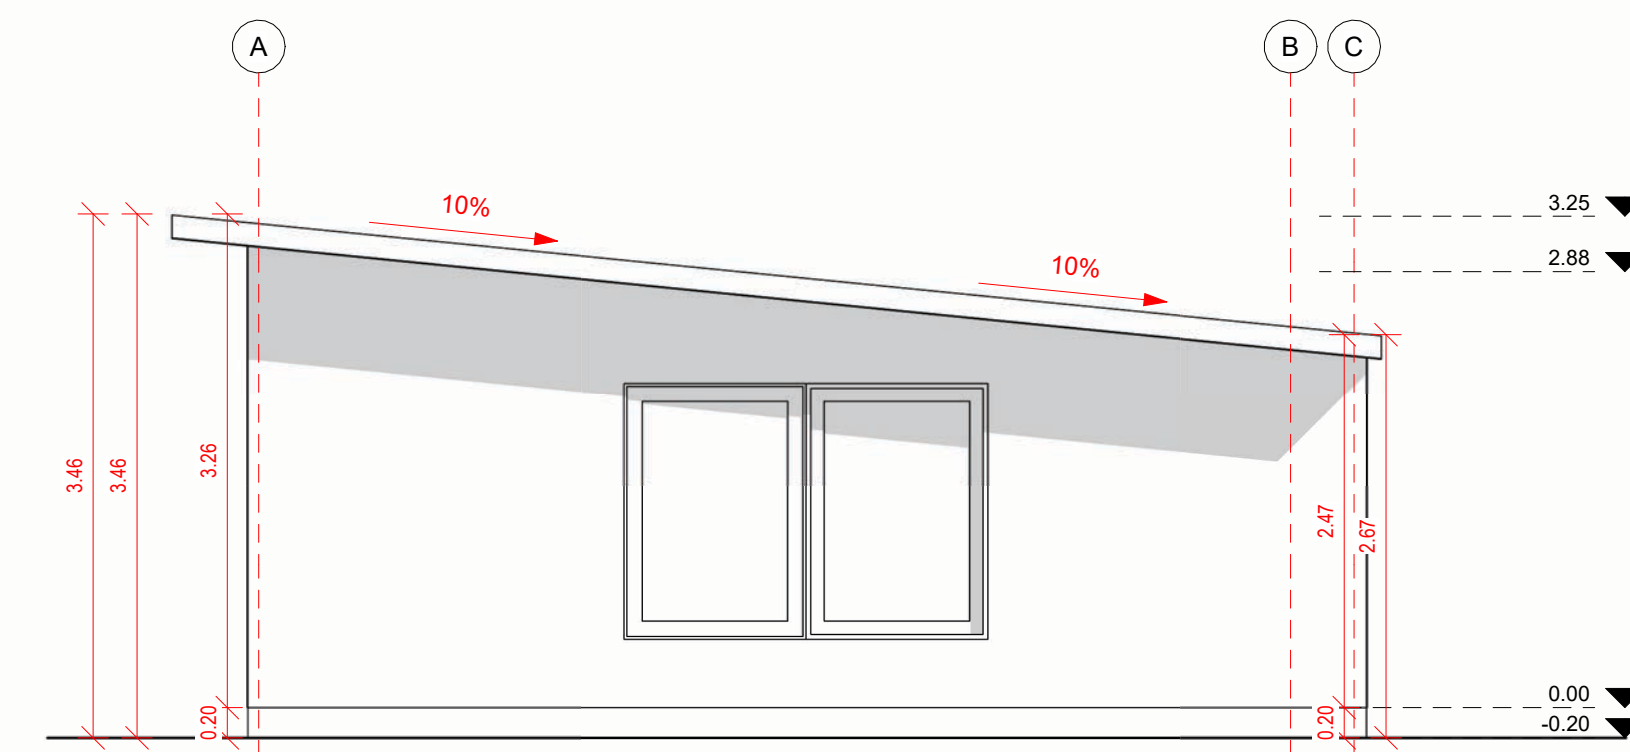


Room	Area (m²)
Habitación 1	22.7
Habitación 2	11.4
Habitación 3	10.2
Baño 1	5.7
Baño 2	4.0
Closet 1	5.0
Closet 2	2.6
Cocina	8.6
Living Comedor	29.0

Cuadro de Superficie
1 : 50

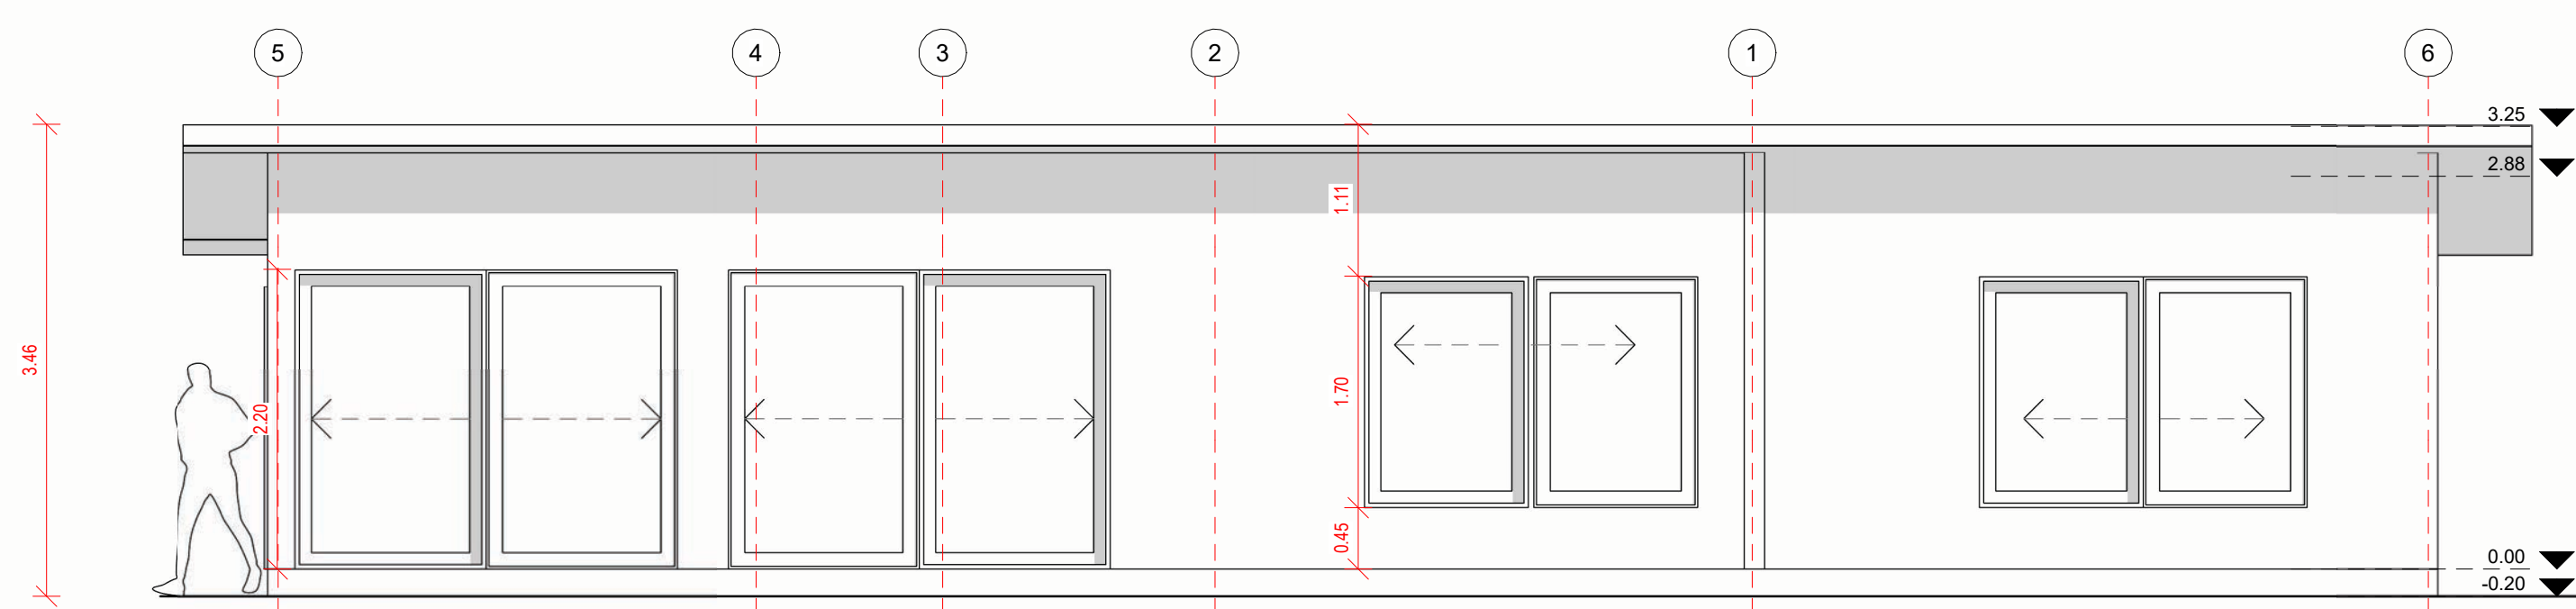

NIDDA CON ALERO
 Variante: Muro - Techo - Piso
 Metros ²: Interior 85m² | Terraza 33m²
 Programa: 3 Habitaciones
 2 Baños
 Estar
 Cocina
 Comedor
 Terraza
 Escala: 1 : 50
A 01
 STRUCTURAL