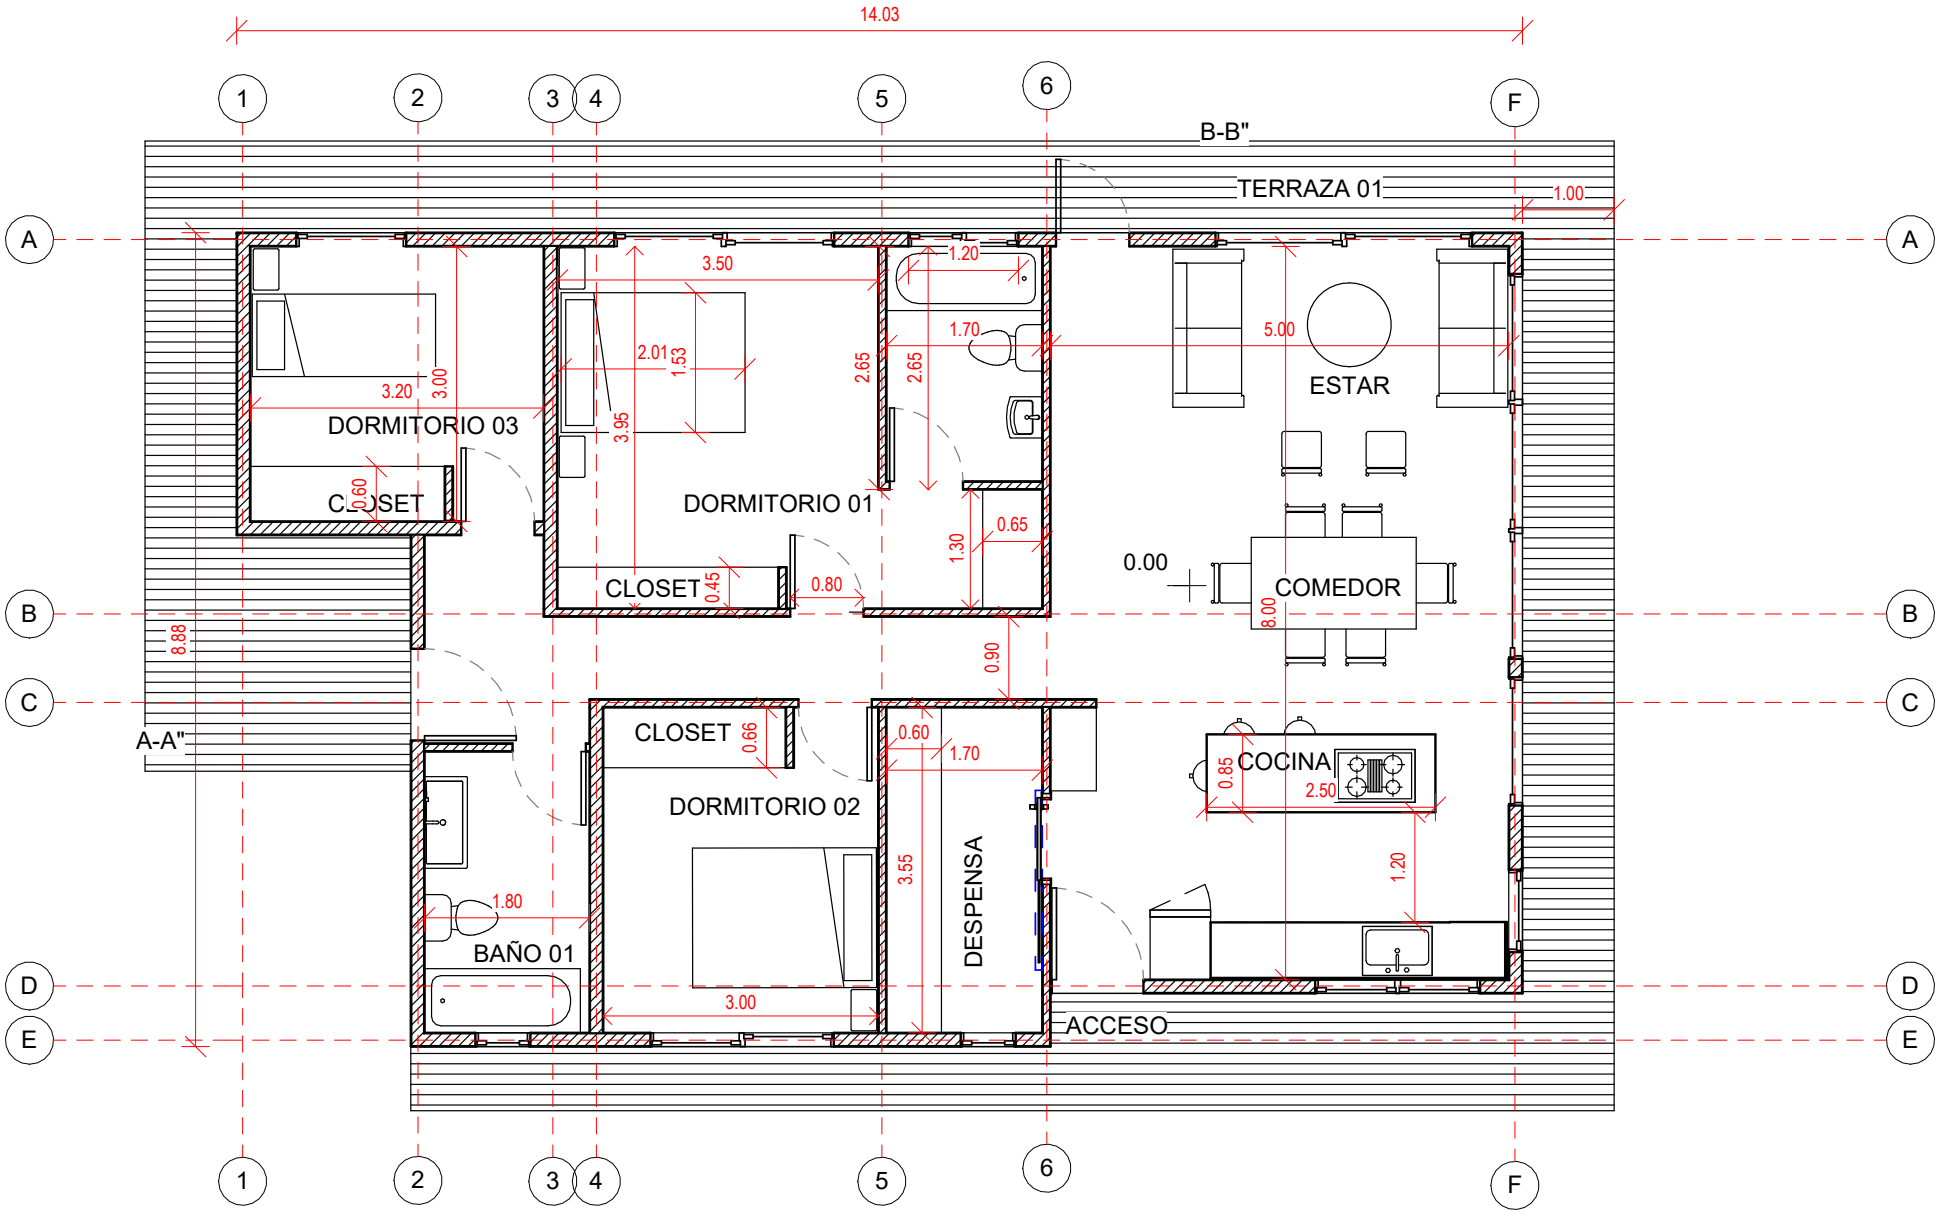
14.03
1
2
3
4
5
6
F
A
B
C
D
E
B-B"
A-A"
TERRAZA 01
1.00
DORMITORIO 03
3.20
3.00
3.95
CLOSET
0.60
3.50
2.01
1.53
DORMITORIO 01
2.65
2.65
1.20
1.70
CLOSET
0.45
0.80
1.30
0.65
8.88
0.90
5.00
ESTAR
0.00
COMEDOR
8.00
CLOSET
0.66
DORMITORIO 02
0.60
1.70
3.55
DESPENSA
COCINA
0.85
2.50
1.20
1.80
BAÑO 01
3.00
ACCESO