




Este Copia 1  
1 : 25

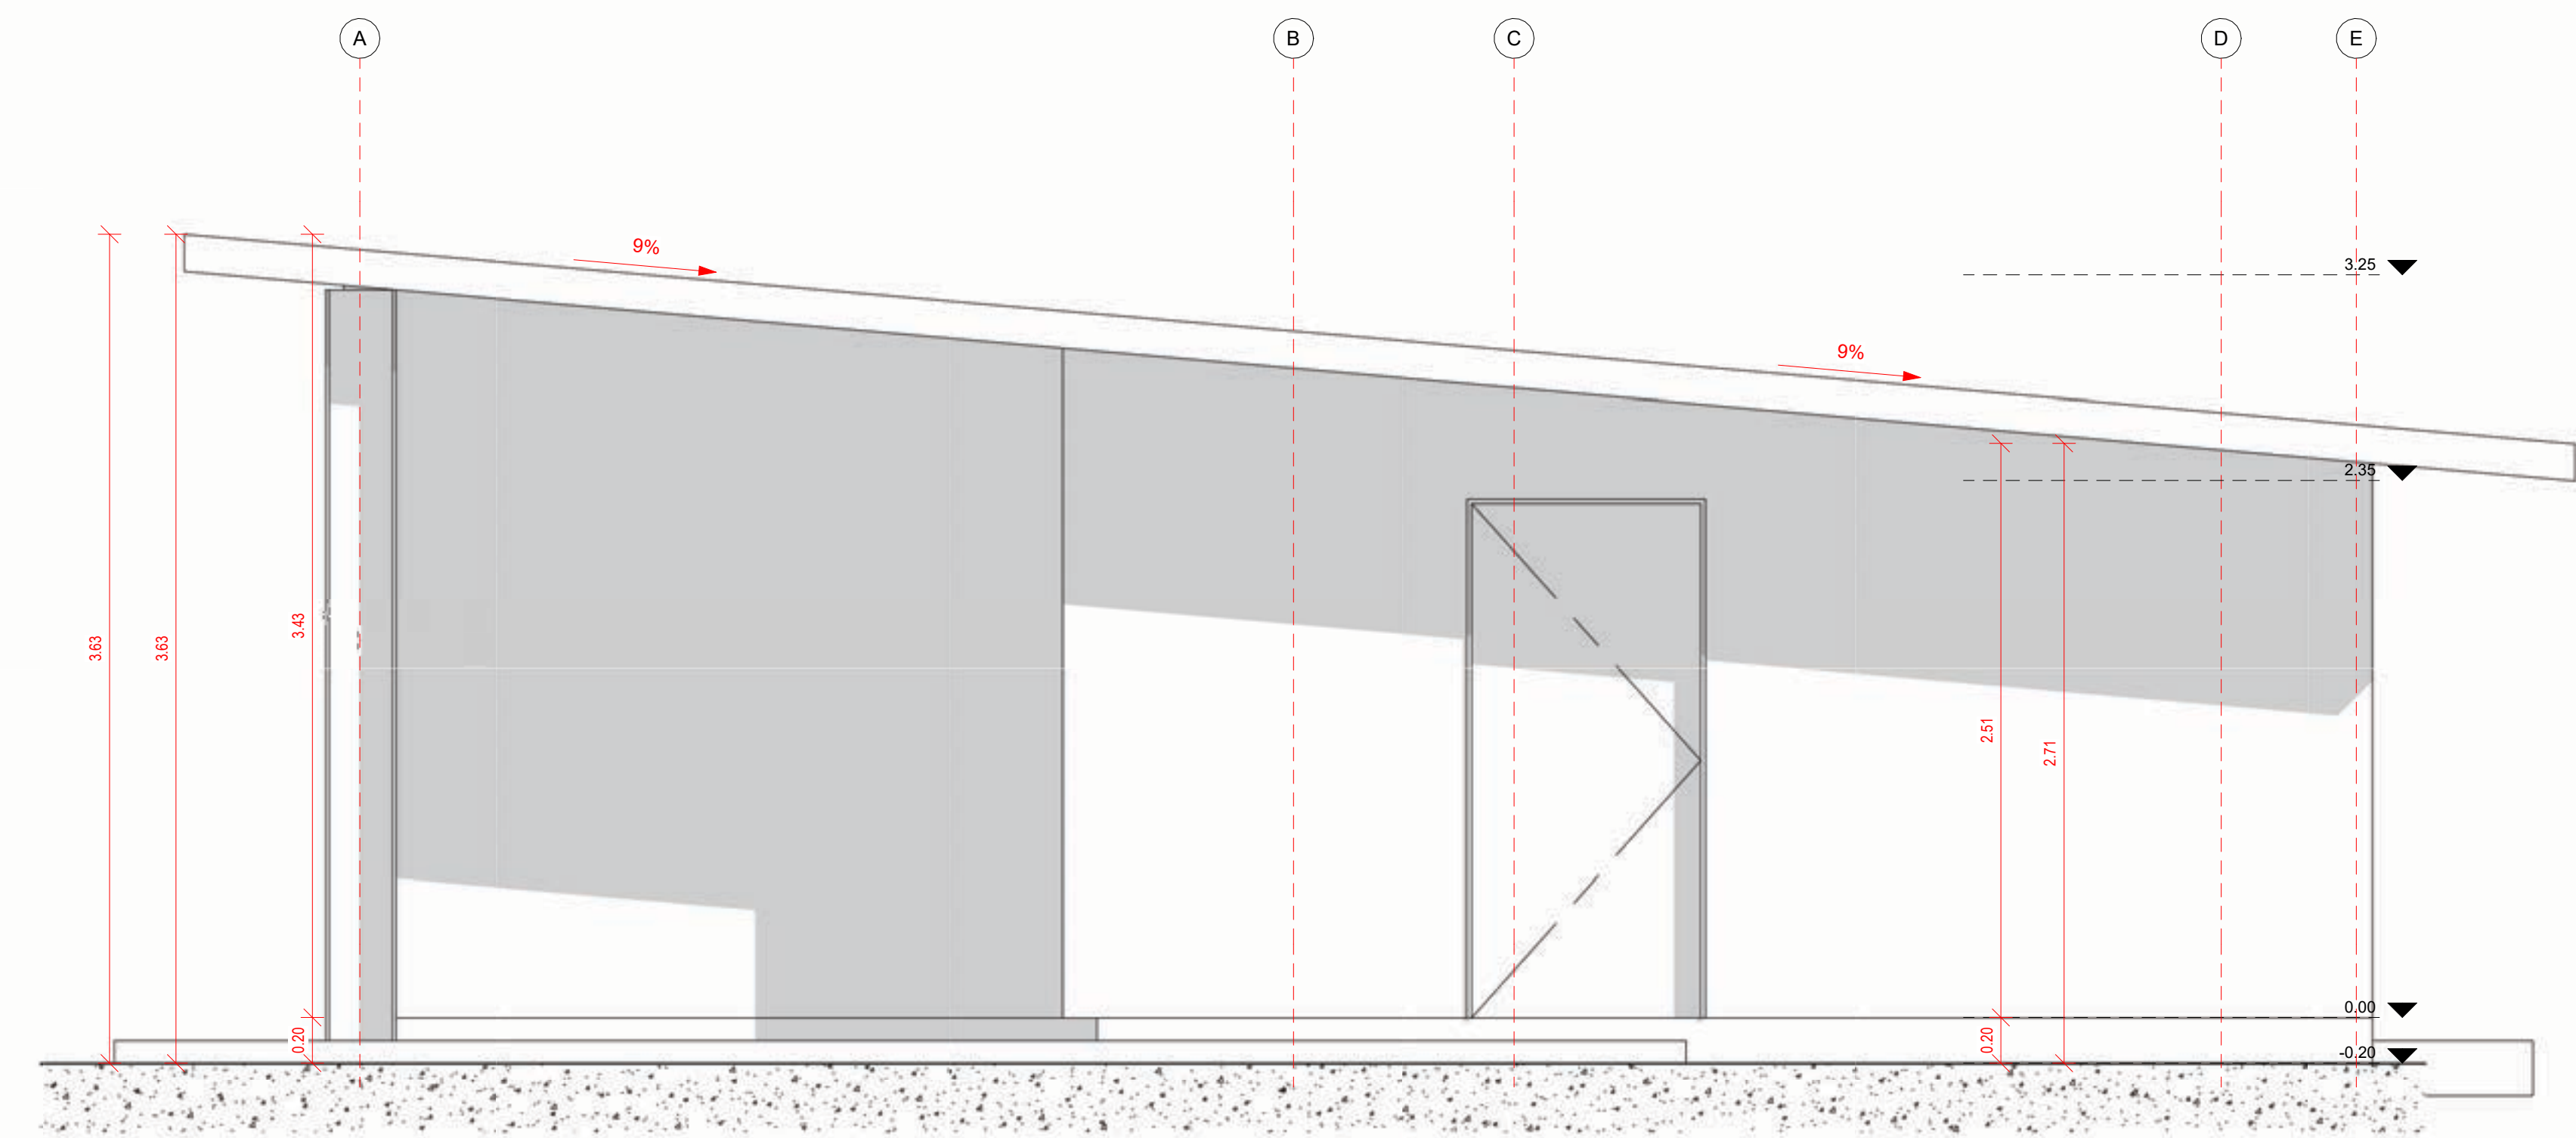

3 Oeste Copia 1  
1 : 25

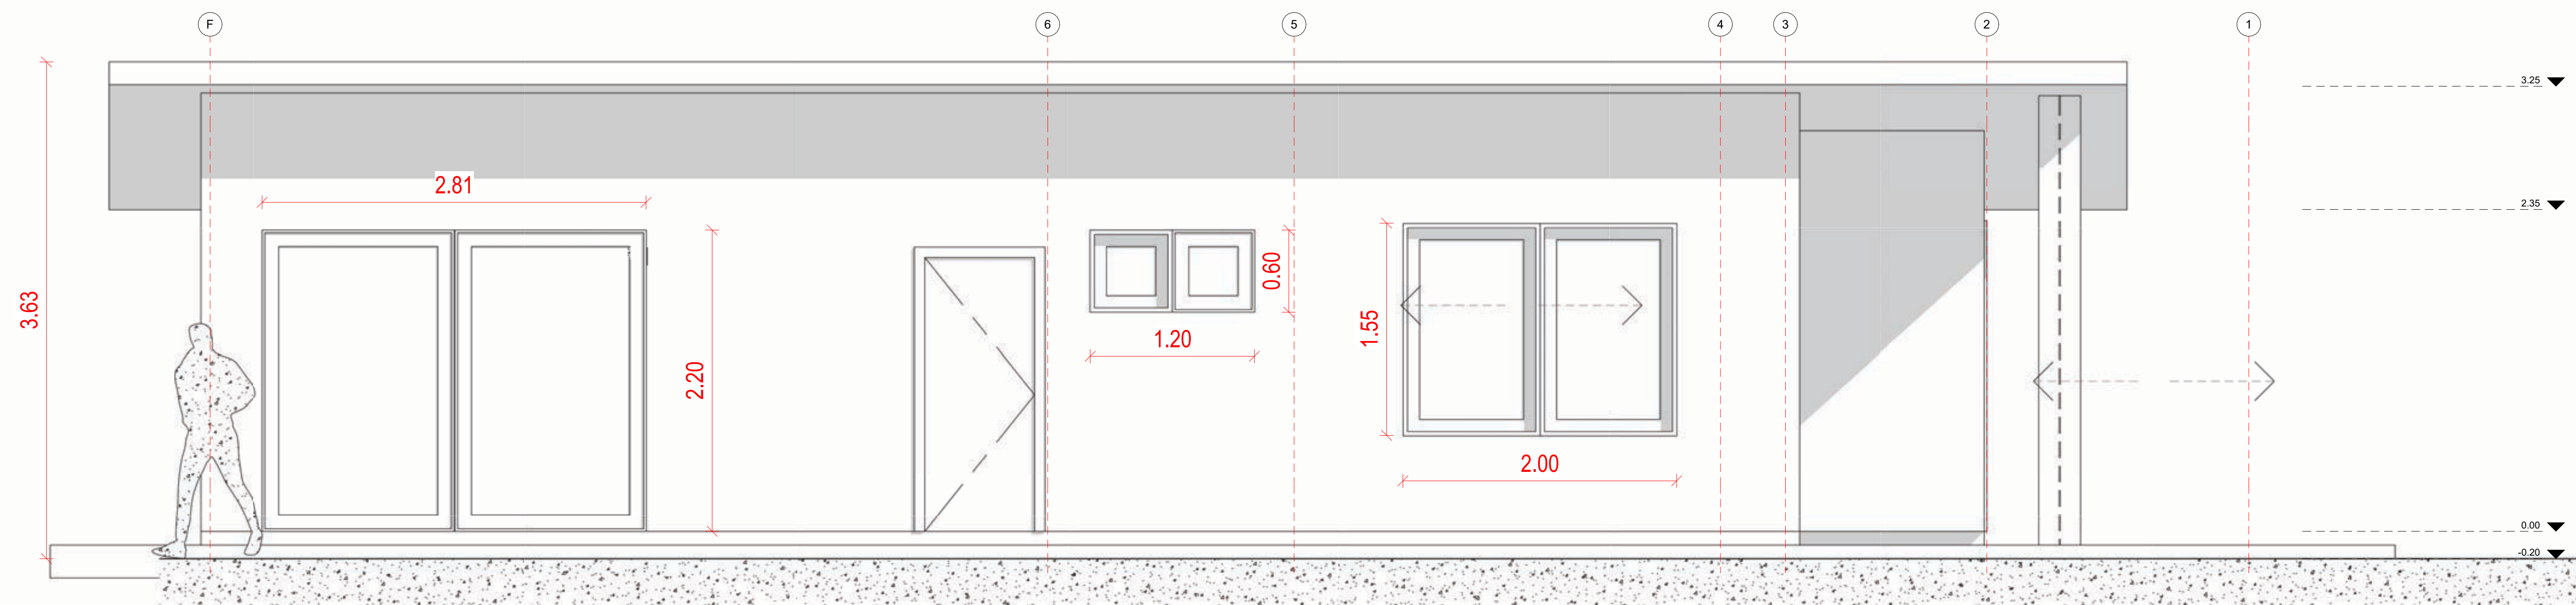

Norte Copia 1  
1 : 25

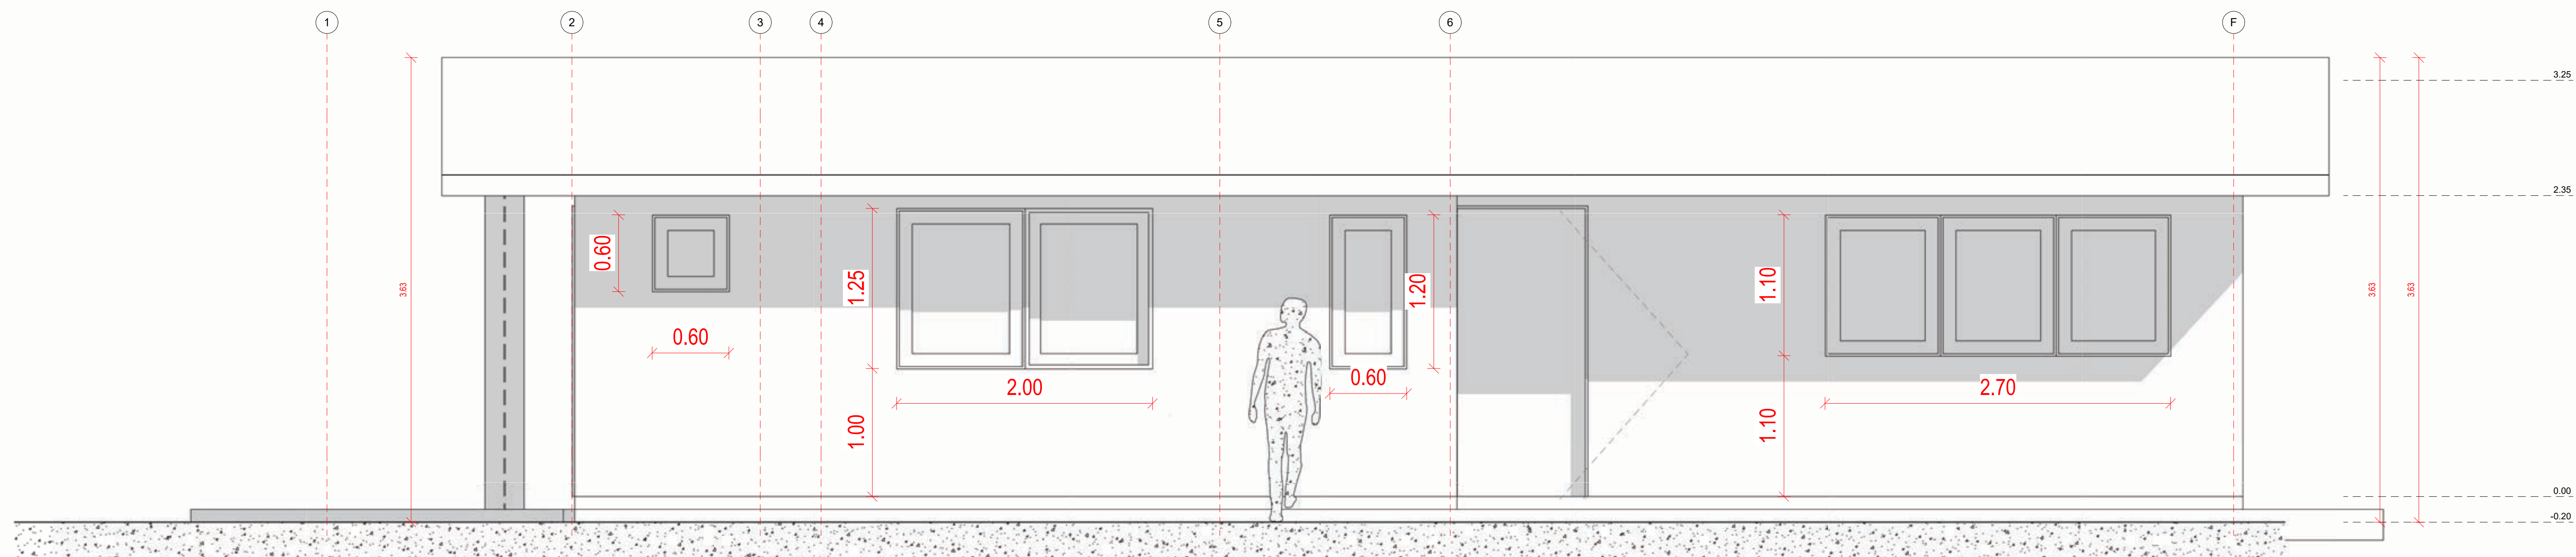

Sur Copia 1  
1 : 25

<b>Ventanas</b>
Variante:
Metros <sup>2</sup> :
Programa:
Escala: 1 : 25
<b>A 03</b>
